




VERKEERSBESLUIT

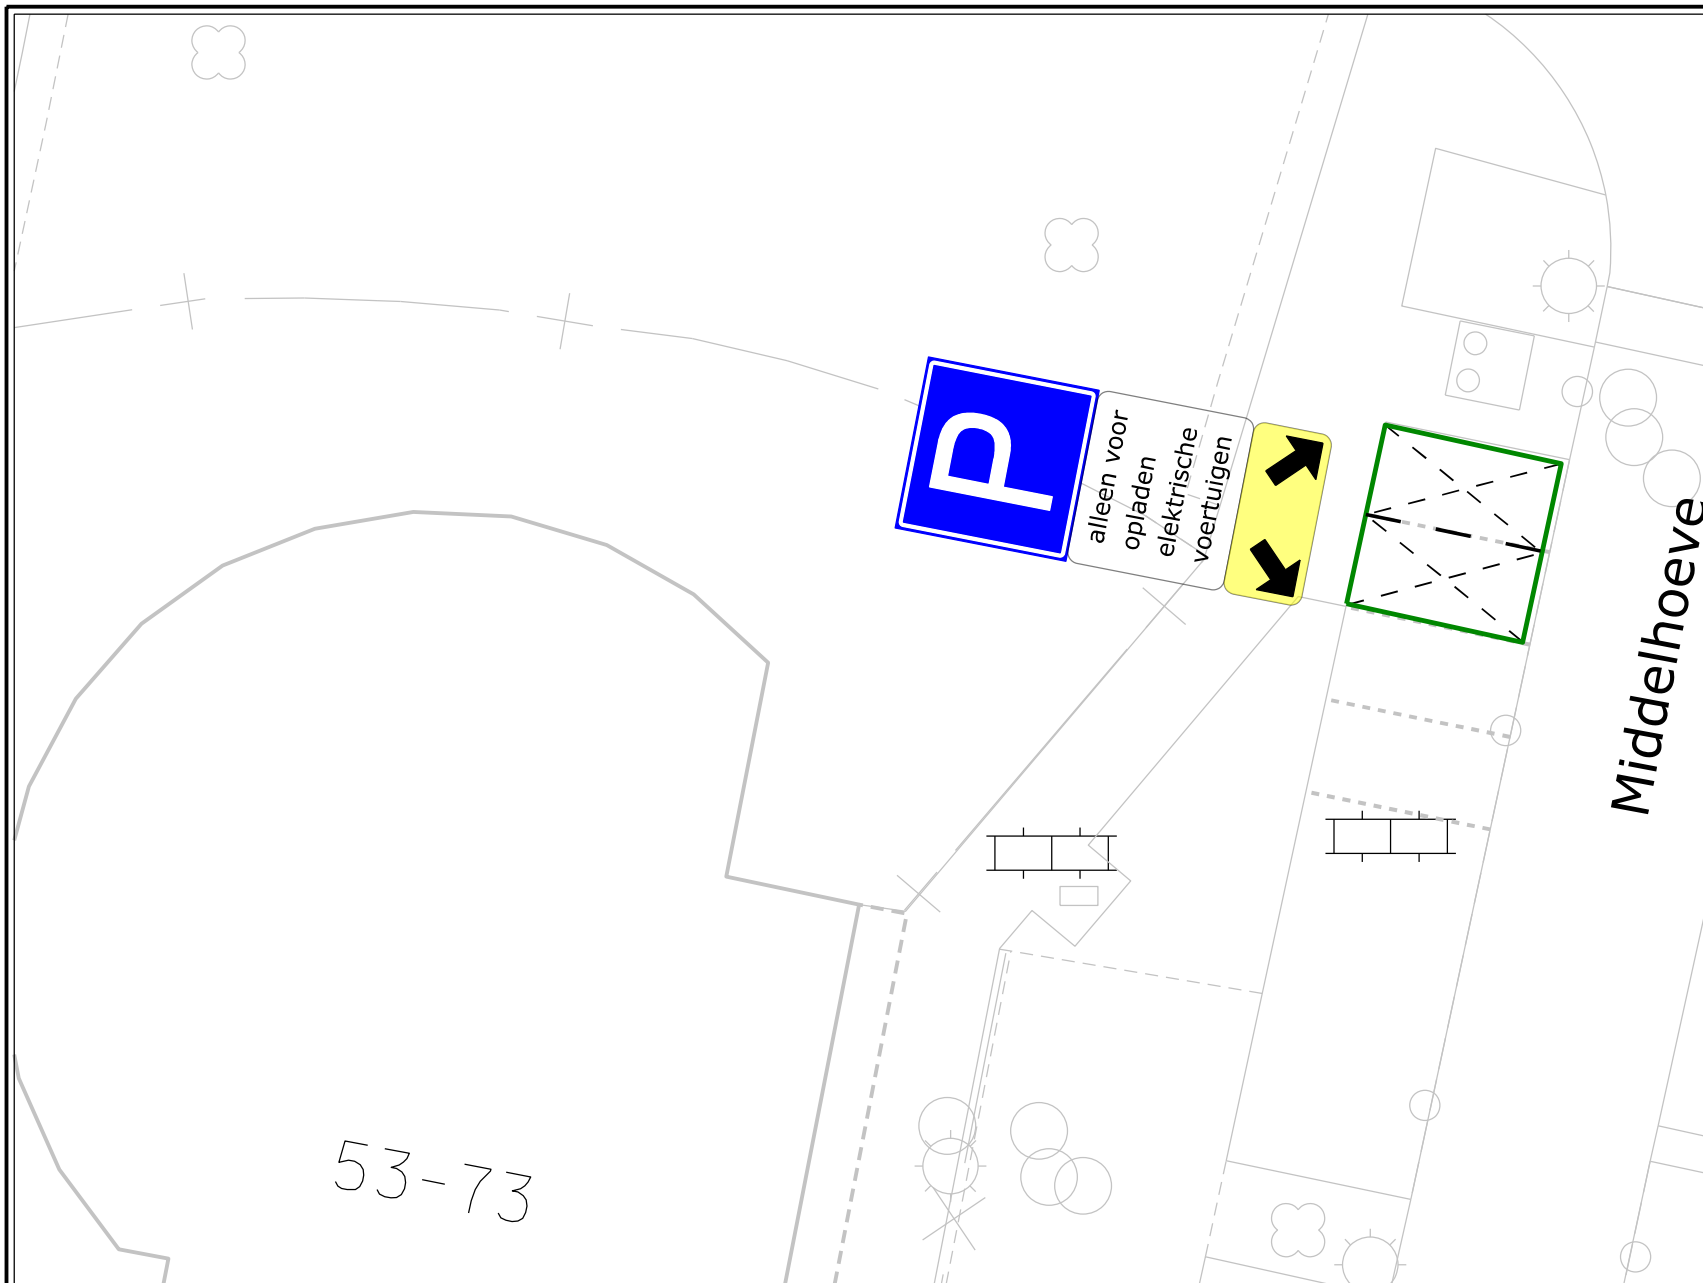

Nummer:
IBGRY-Bn-VTO-00039

Nr.	Model	Aantal
E08		1 st.
OB		1 st.
OB504		1 st.

Datum: 07-08-2023
Getekend: Terlouw, J.

Locatie: Middelhoeve 53, Blokhoeve.

Besluit tot instellen van: parkeerplaatsen t.b.v. opladen elektrische voertuigen

Nieuwegein

OPENBAAR DOMEIN

