


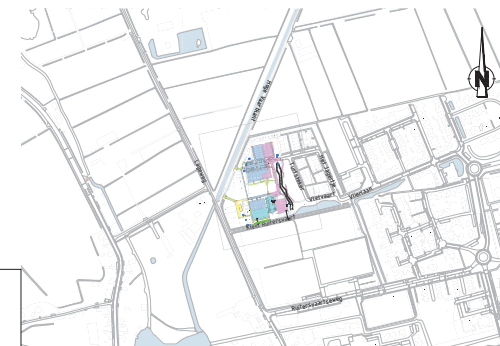

- Legenda**
Algemeen
- werkgrans
 - materiaalgrans
 - perceelgrans
 - bebouwing
 - waterlijn
- Vakvulling**
- verbreiden watergang
 - plasdrasbarm
- Groen**
- talud
 - planten boom

SITUATIEOVERZICHT
SCHAAL 1: 250




OPMERKINGEN

- Coördinatenstelsel RD (x, y);
- Maten in meters, tenzij anders vermeld;
- Materiaalmaten in centimeters, tenzij anders vermeld;
- Pelmaten in meters t.o.v. NAP, tenzij anders vermeld;
- Diameters in millimeters, tenzij anders vermeld;
- Maten exclusief kantoplossingen en bij benadering;


Veren.	Schaal	Gefabriceerd door	Beschrijving

2 4 6 8m

Opdrachtgever Gemeente Drimmelen		Projectnummer 091910		Formaat (A1) 594x841 mm		Status/Offerte Schied 1256	
Project E - veld, Terheijden		Parasat/Datum 05-07-2023		Besteknummer 091910-80- NS -02		Tekeningsnummer Blad 1 / 1	
Onderdeel Bestekontwerp Woonrijp maken		Parasat/Datum 05-07-2023		Besteknummer 091910-80- NS -02		Tekeningsnummer Blad 1 / 1	

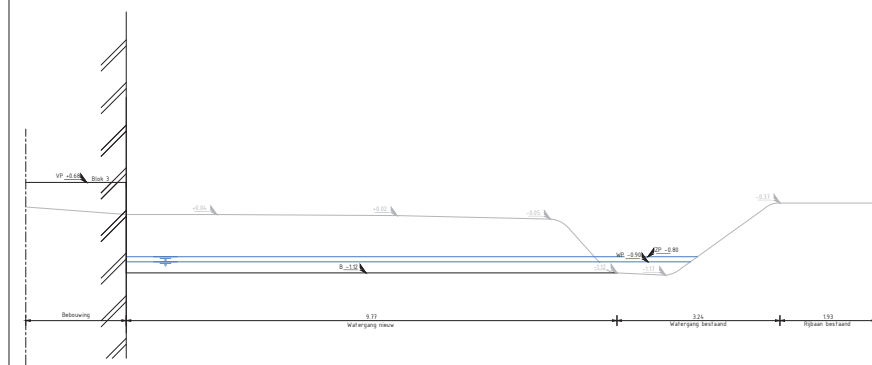

Principeprofiel verbreden watergang (A-A)
SCHAAL 1: 50

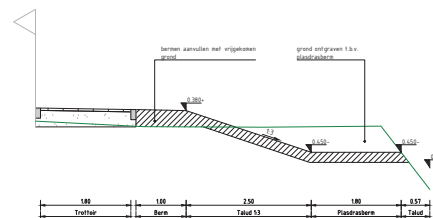

Principeprofiel plasdrasbarm (B-B)
SCHAAL 1: 50