





voorgevel (bestaande situatie ZONDER zonnepanelen)



zijgevel rechts (bestaande situatie ZONDER zonnepanelen)

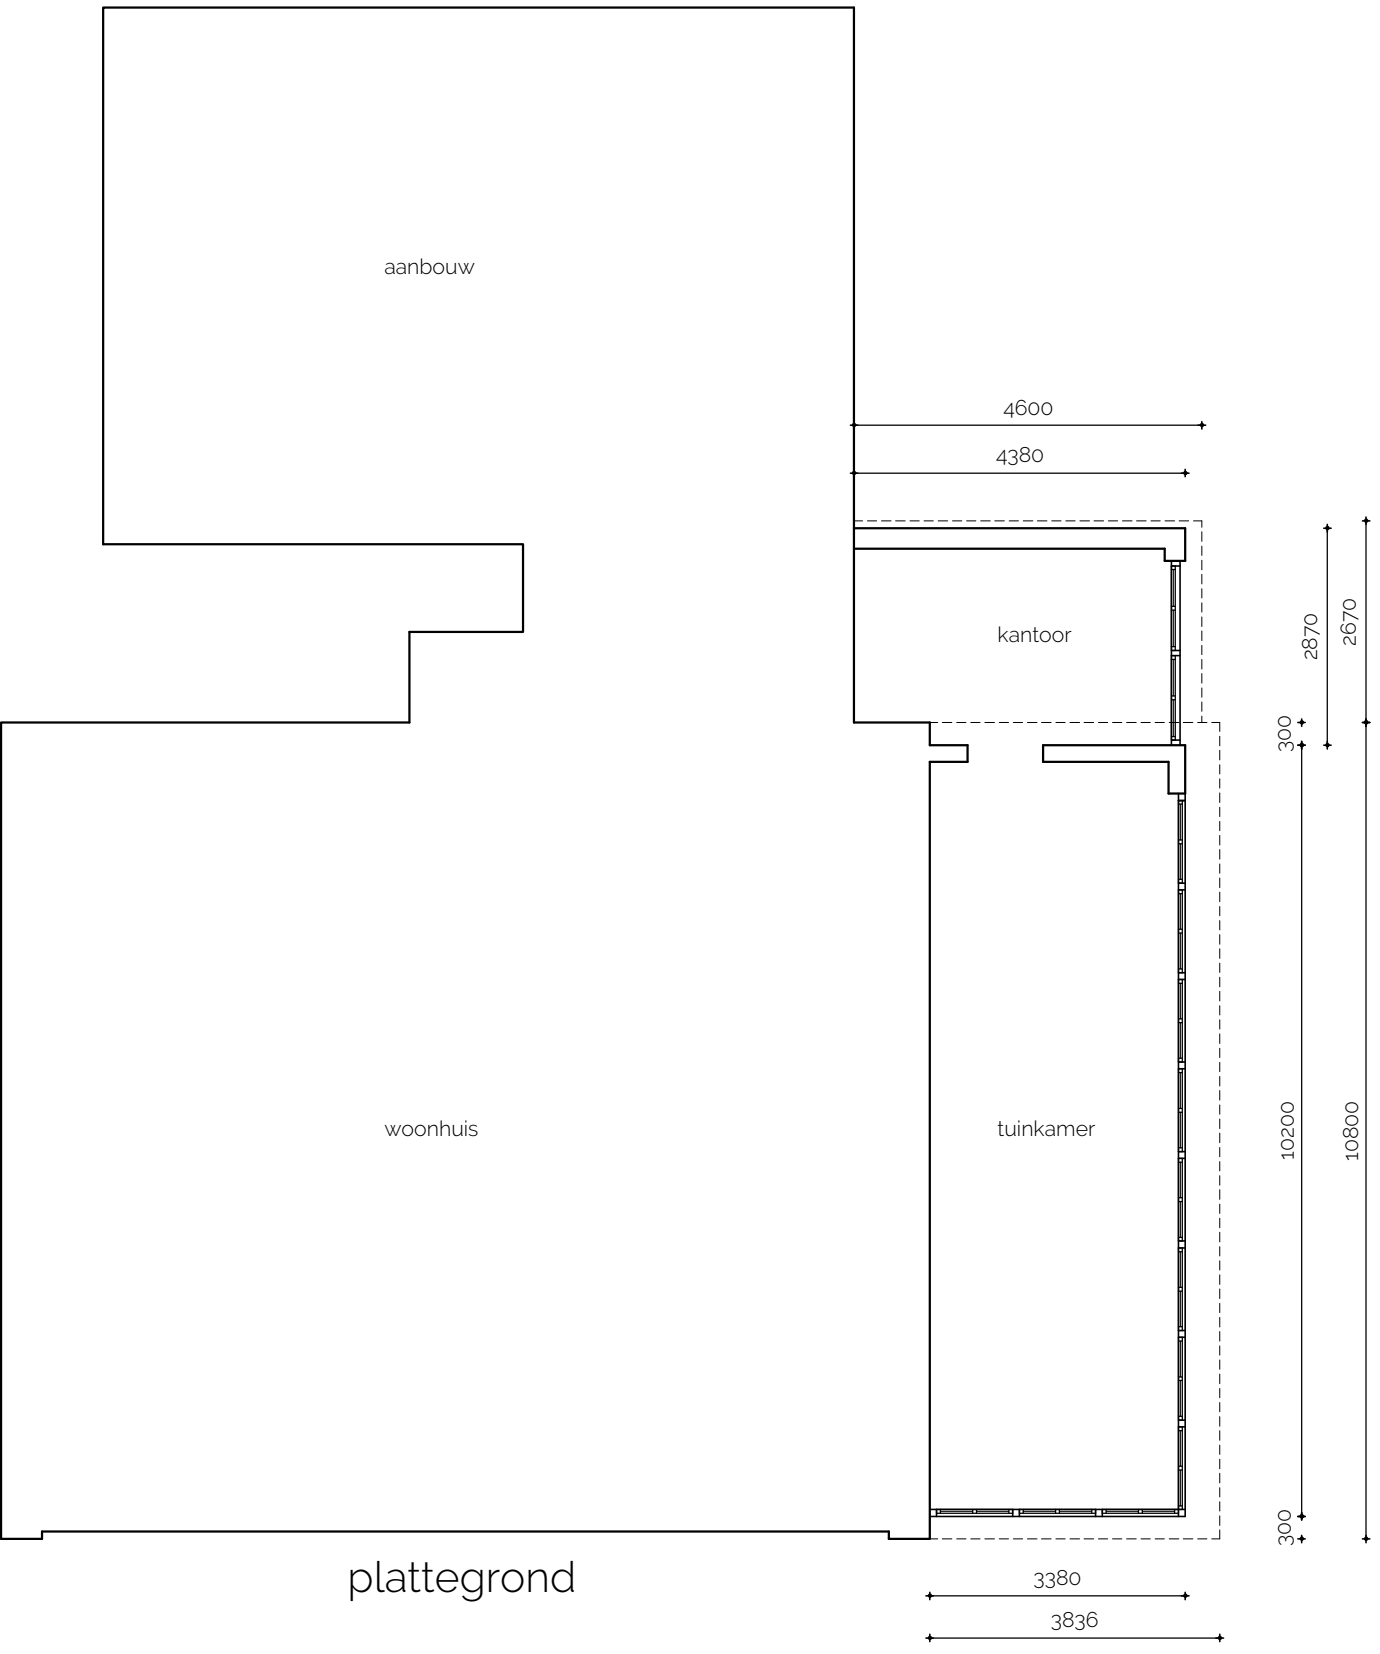

plattegrond

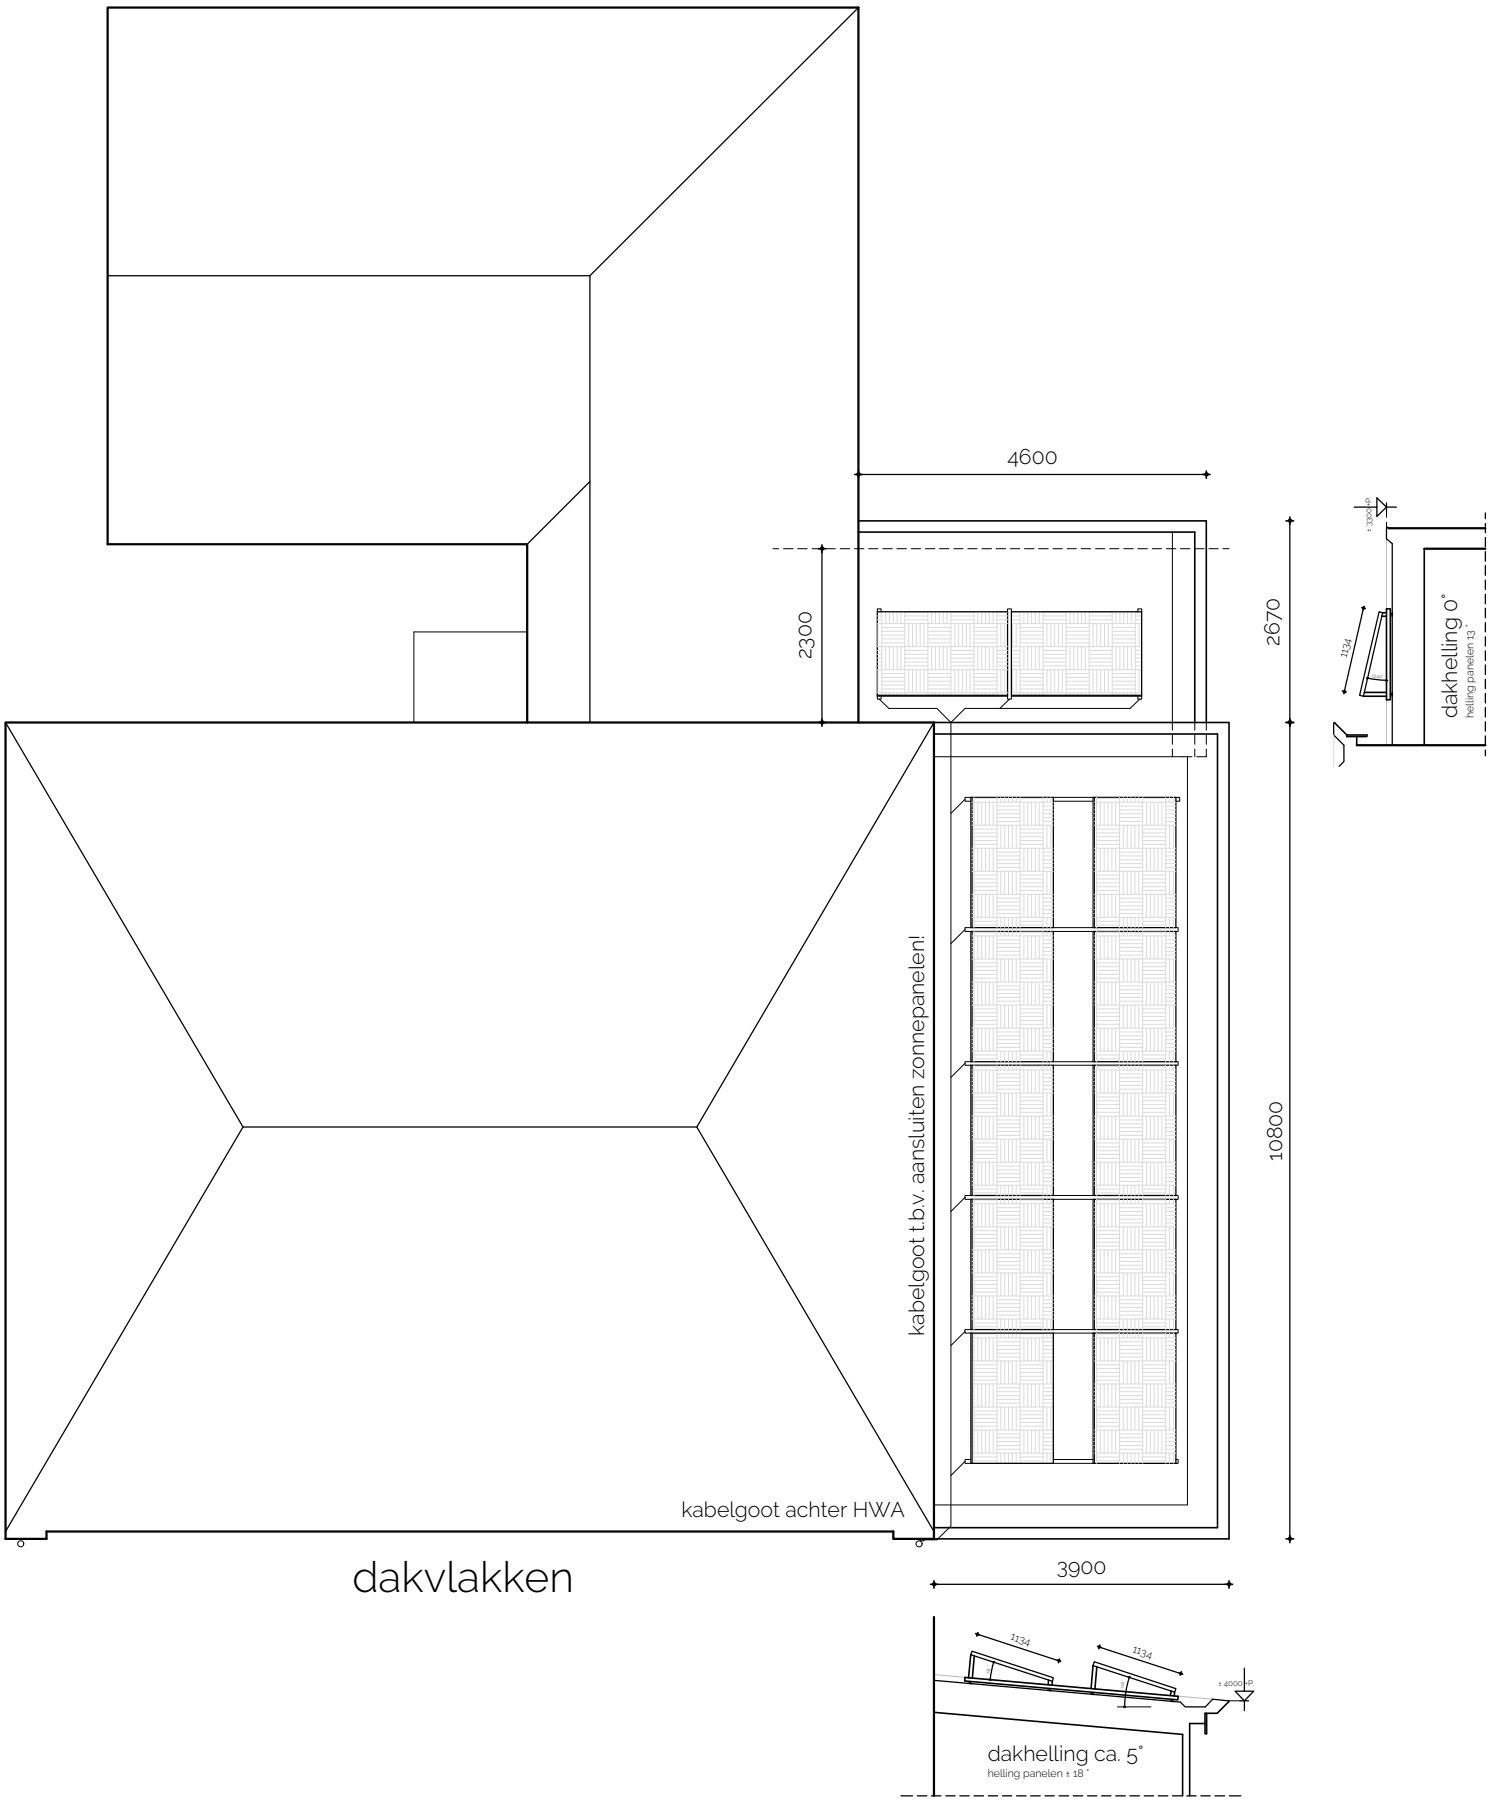

dakvlakken

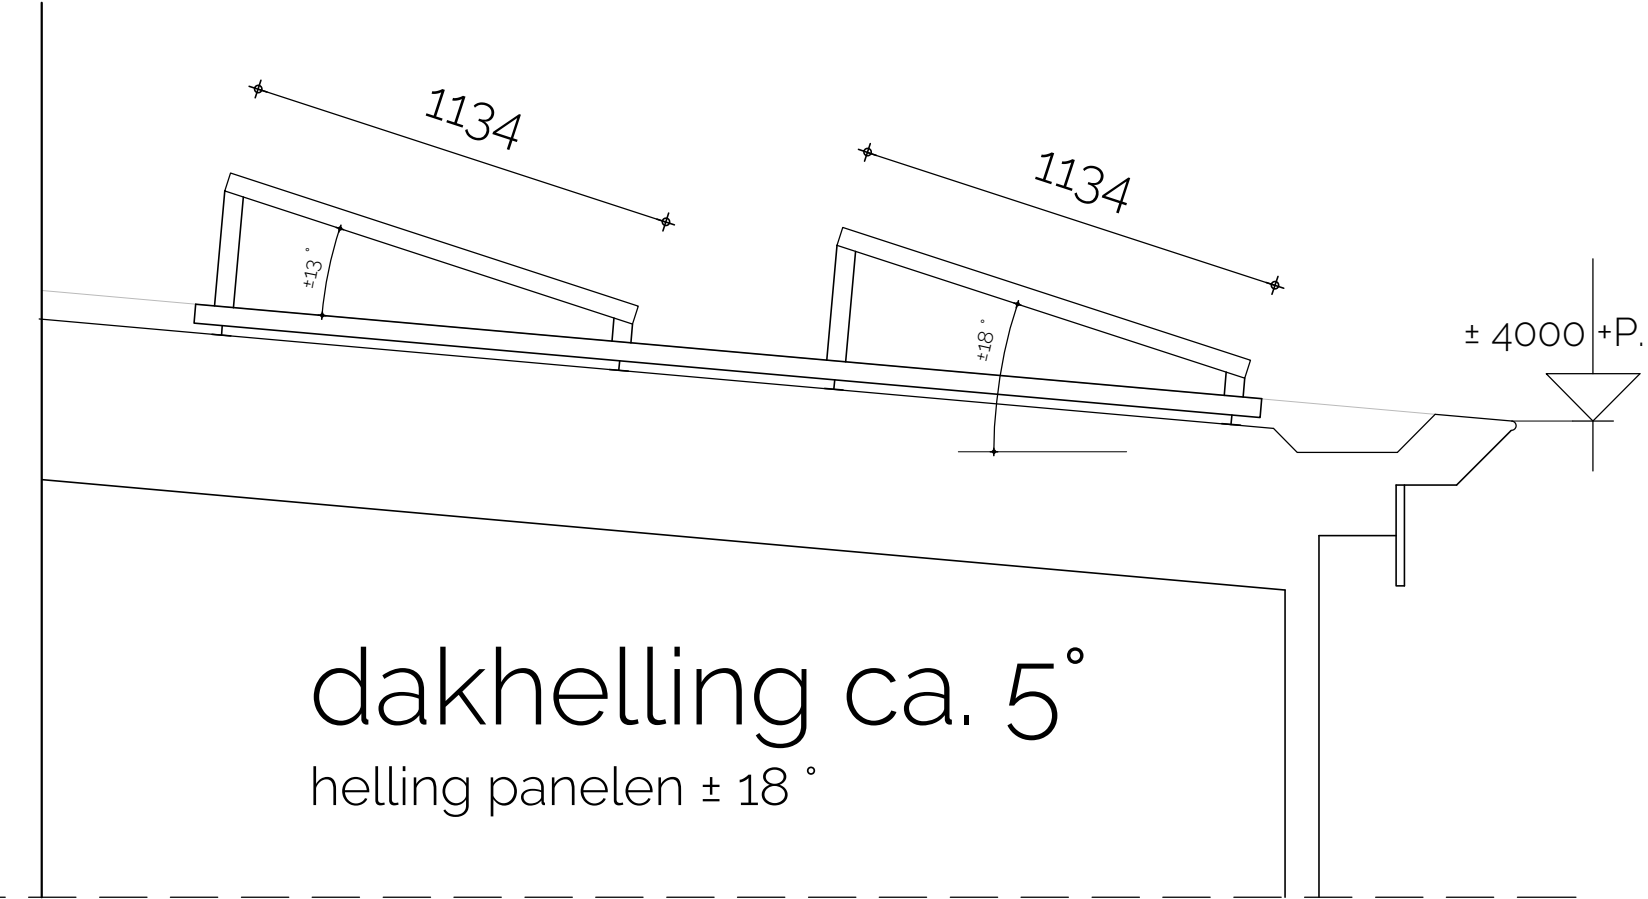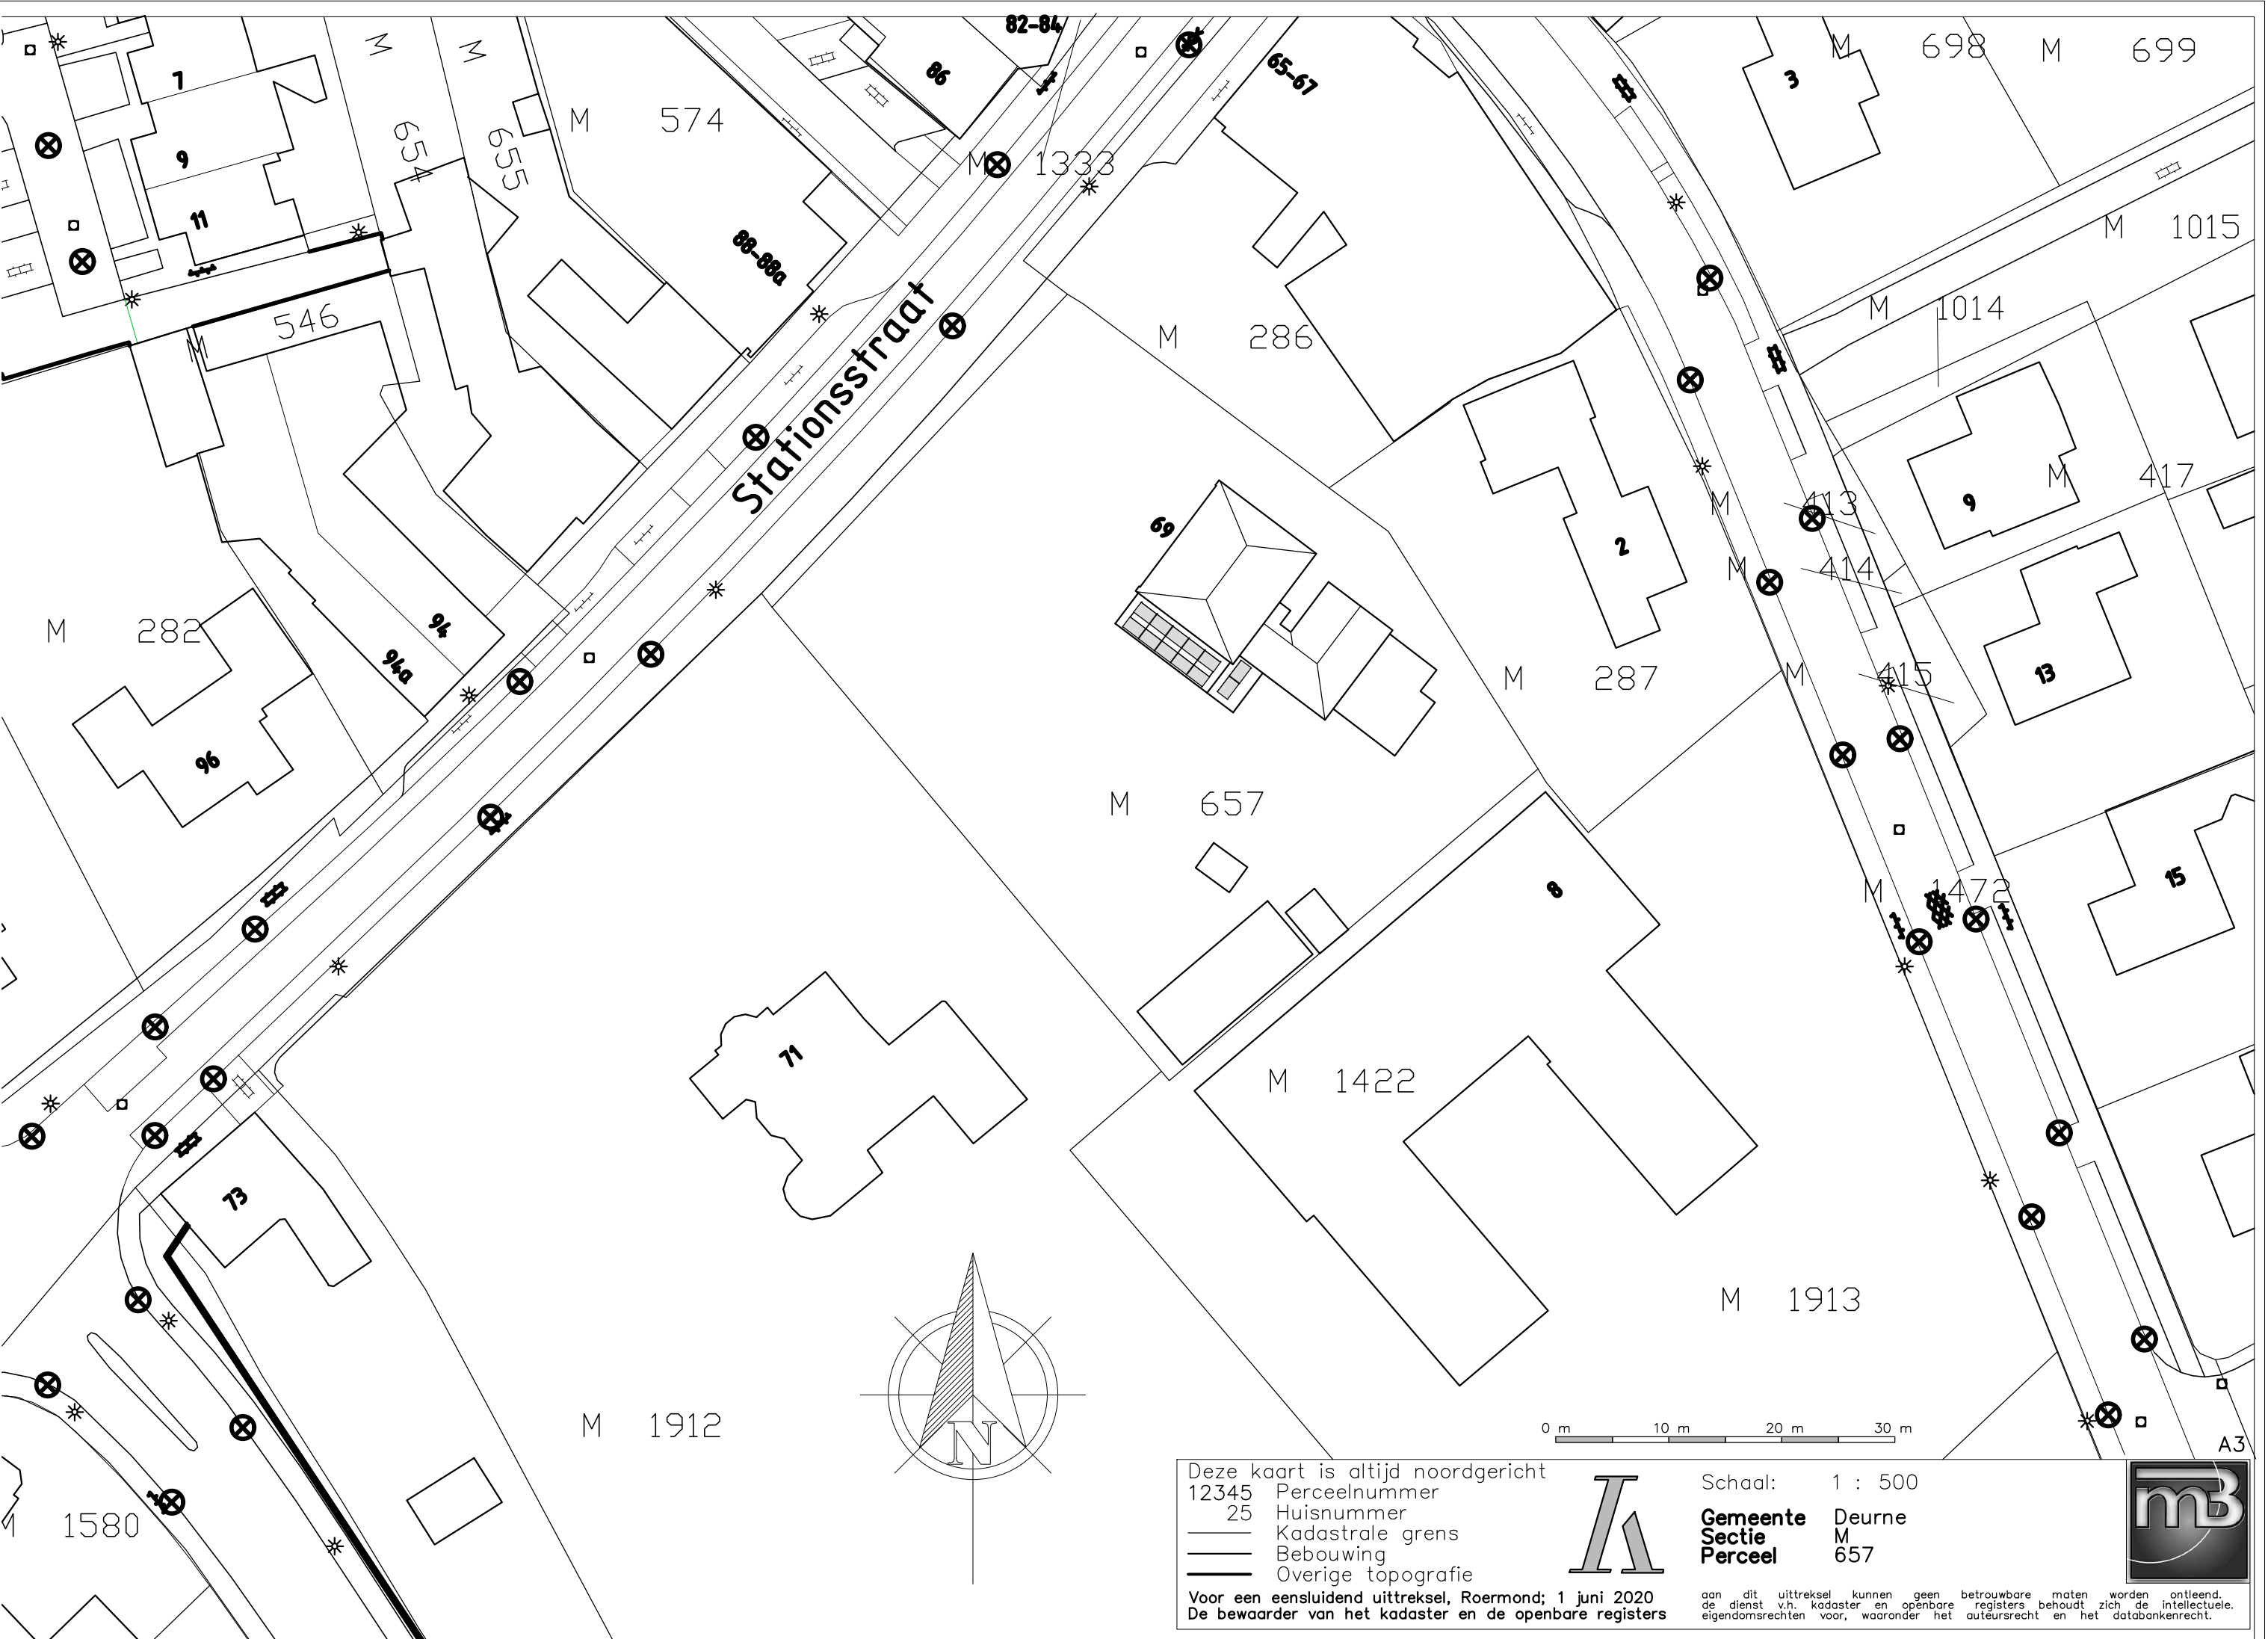

Bouwbesluit 2012
Alle bouwdelen, materialen en uitvoeringsdetails af te stemmen op de bestek- en detailtekening rekening houdende met voorschriften van de fabrikant / leverancier(s) alsmede uit te voeren overeenkomstig het bouwbesluit 2012 inclusief de laatst bekende en uitgegeven revisies!

Zonnepanelen
12 stuks PV panelen afm. 1722 x 1134 mm bij dakhelling van ±0°, panelen op ± 13° bij dakhelling van ±5°, panelen op ± 18° onderconstructie FlatFix Fusion 'enkel' montage volgens voorschriften leverancier Deze montagevoorschriften toevoegen.

balastsysteem komt ONDER de panelen op aanwijzing van Fa. Thijssen Elektro systeem voorzien van zij- en eindkappen zie documentatie fabrikant/leverancier

project:	Plaatsen zonnepanelen Bouwlocatie: Stationsstrat 6g, Deurne Gemeente Deurne Sectie M Perceel 657 Bestemmingsplan / Uitbreidingsplan n.n.b.	bestand:	BestePde_1A.dwg
status:	Bestektekening - plattegronden/, gevelaanzicht(en), doorsnede(s) - situatie - ...	blad:	blad 1 van 1
		-schaal:	1: 100 en 1: 20
		datum:	26 juli 2023
		wijziging:	datum: --
		wijziging:	datum: --

naam:	
-------	--