


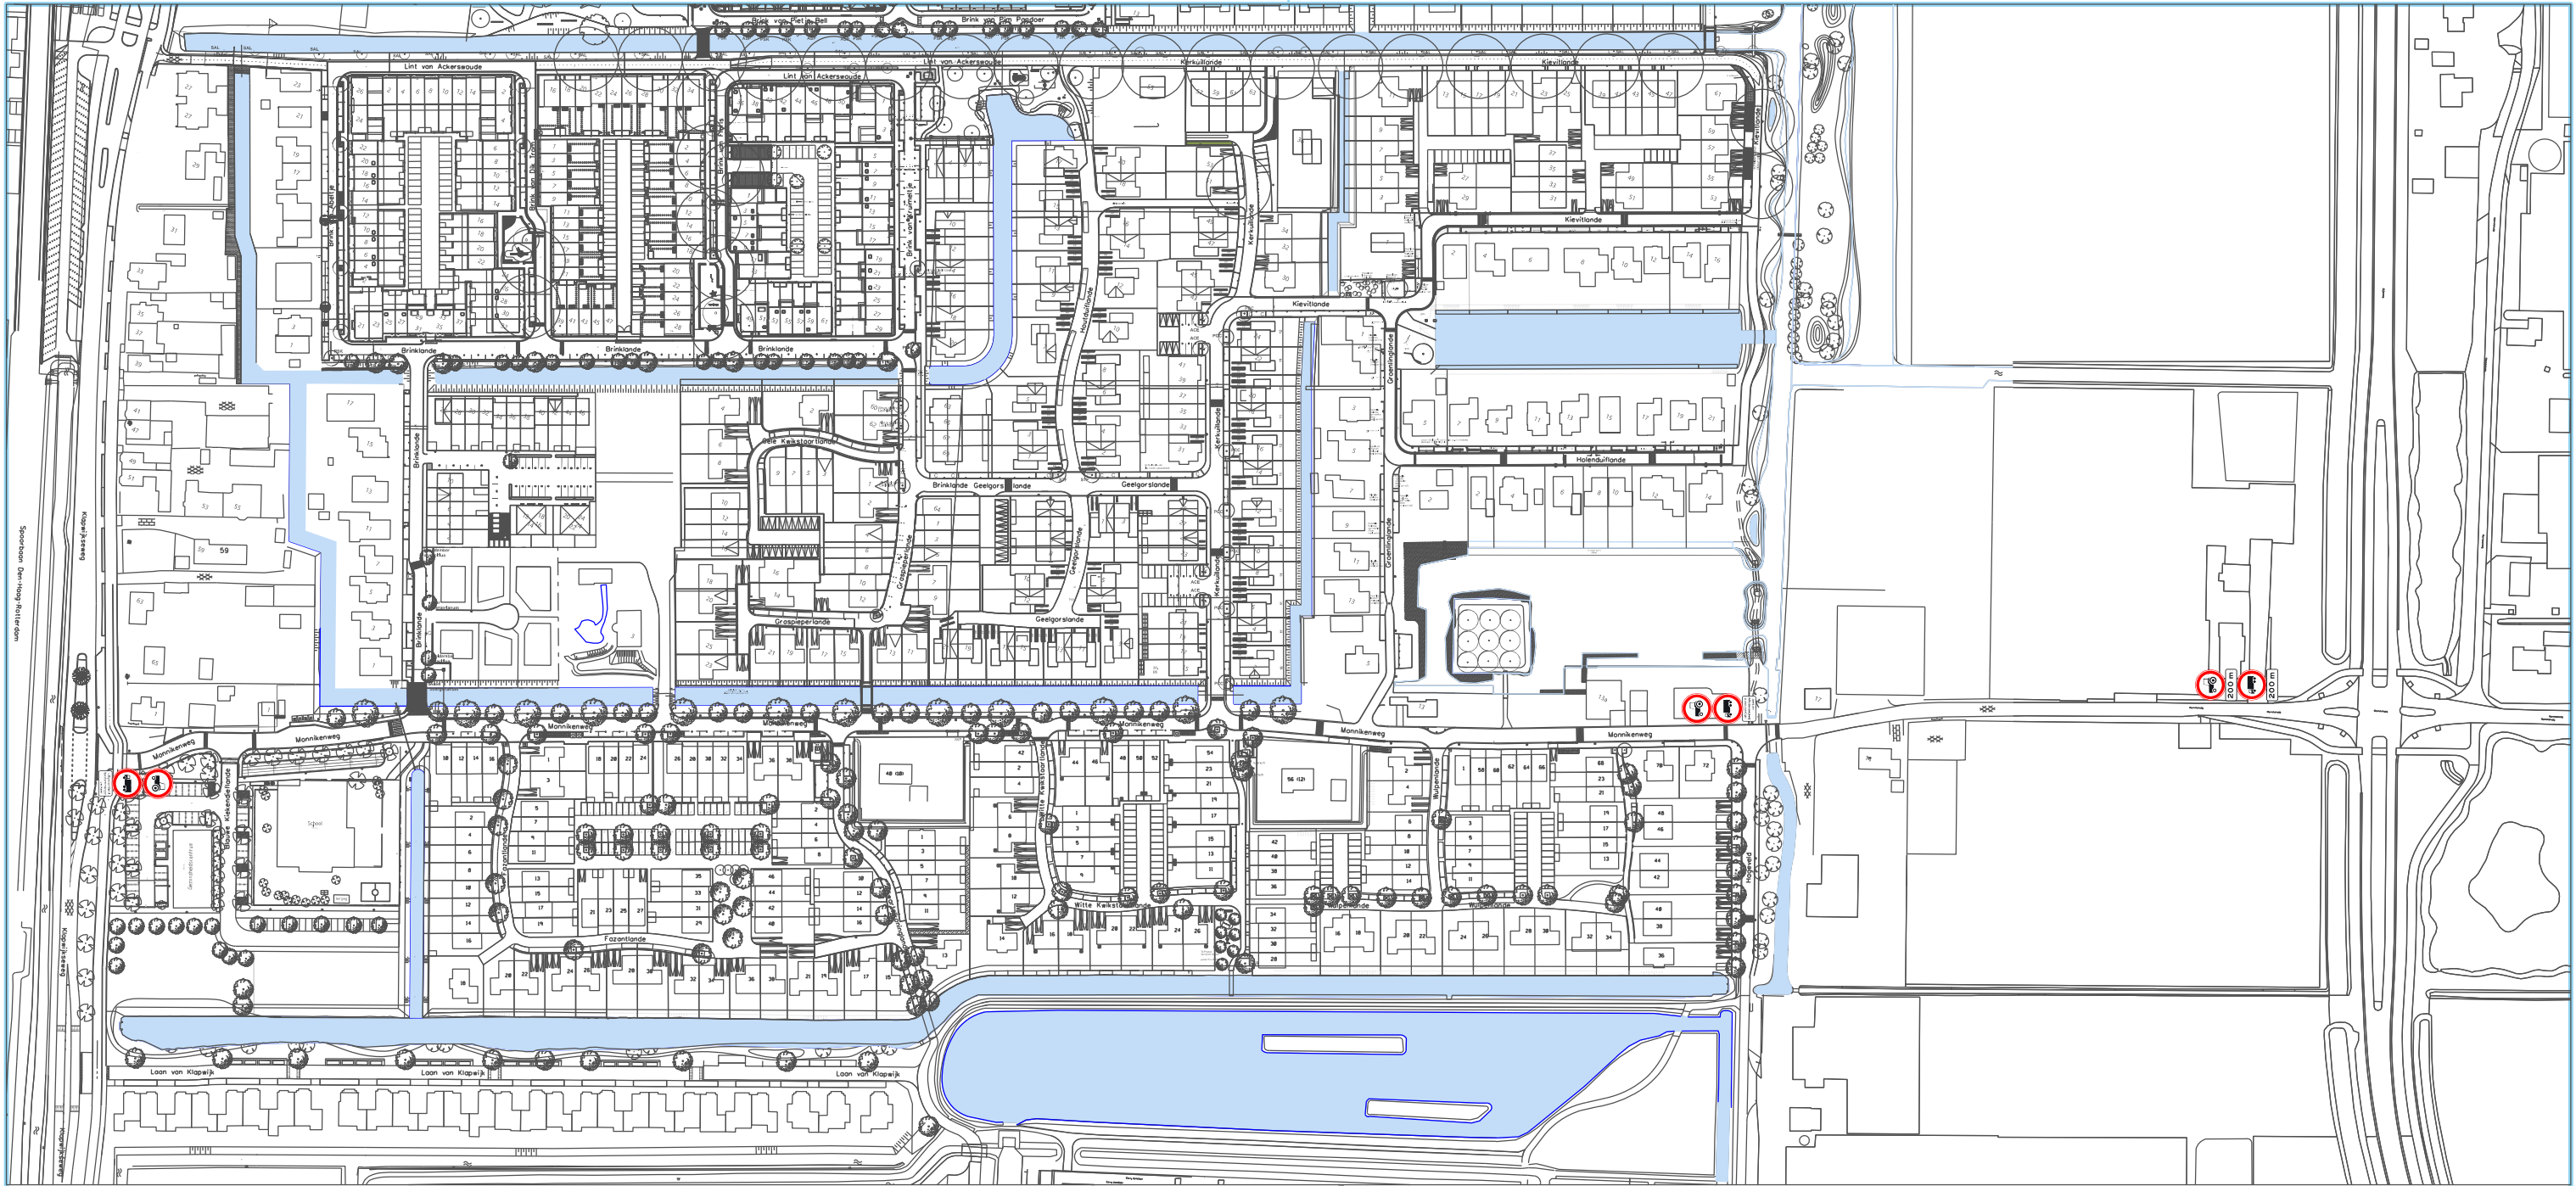

afdeling Beheer Openbare Ruimte

e-mail info@pijnacker-nootdorp.nl
post Postbus 1, 2640 AA Pijnacker

telefoon 14015



formaat A3
schaal 1:2500

datum 23-06-2023
getekend EvdK
gecontroleerd AK
paraaf

**Ackerswoude
Monnikenweg**

Tekening bij verkeersbesluit

besteknummer
tekeningnummer **ACW-55-4890**
blad 1/1
status **Concept**

wijzigingen

- 1
- 2
- 3
- 4
- 5

controle

datum getekend gecontroleerd paraaf