




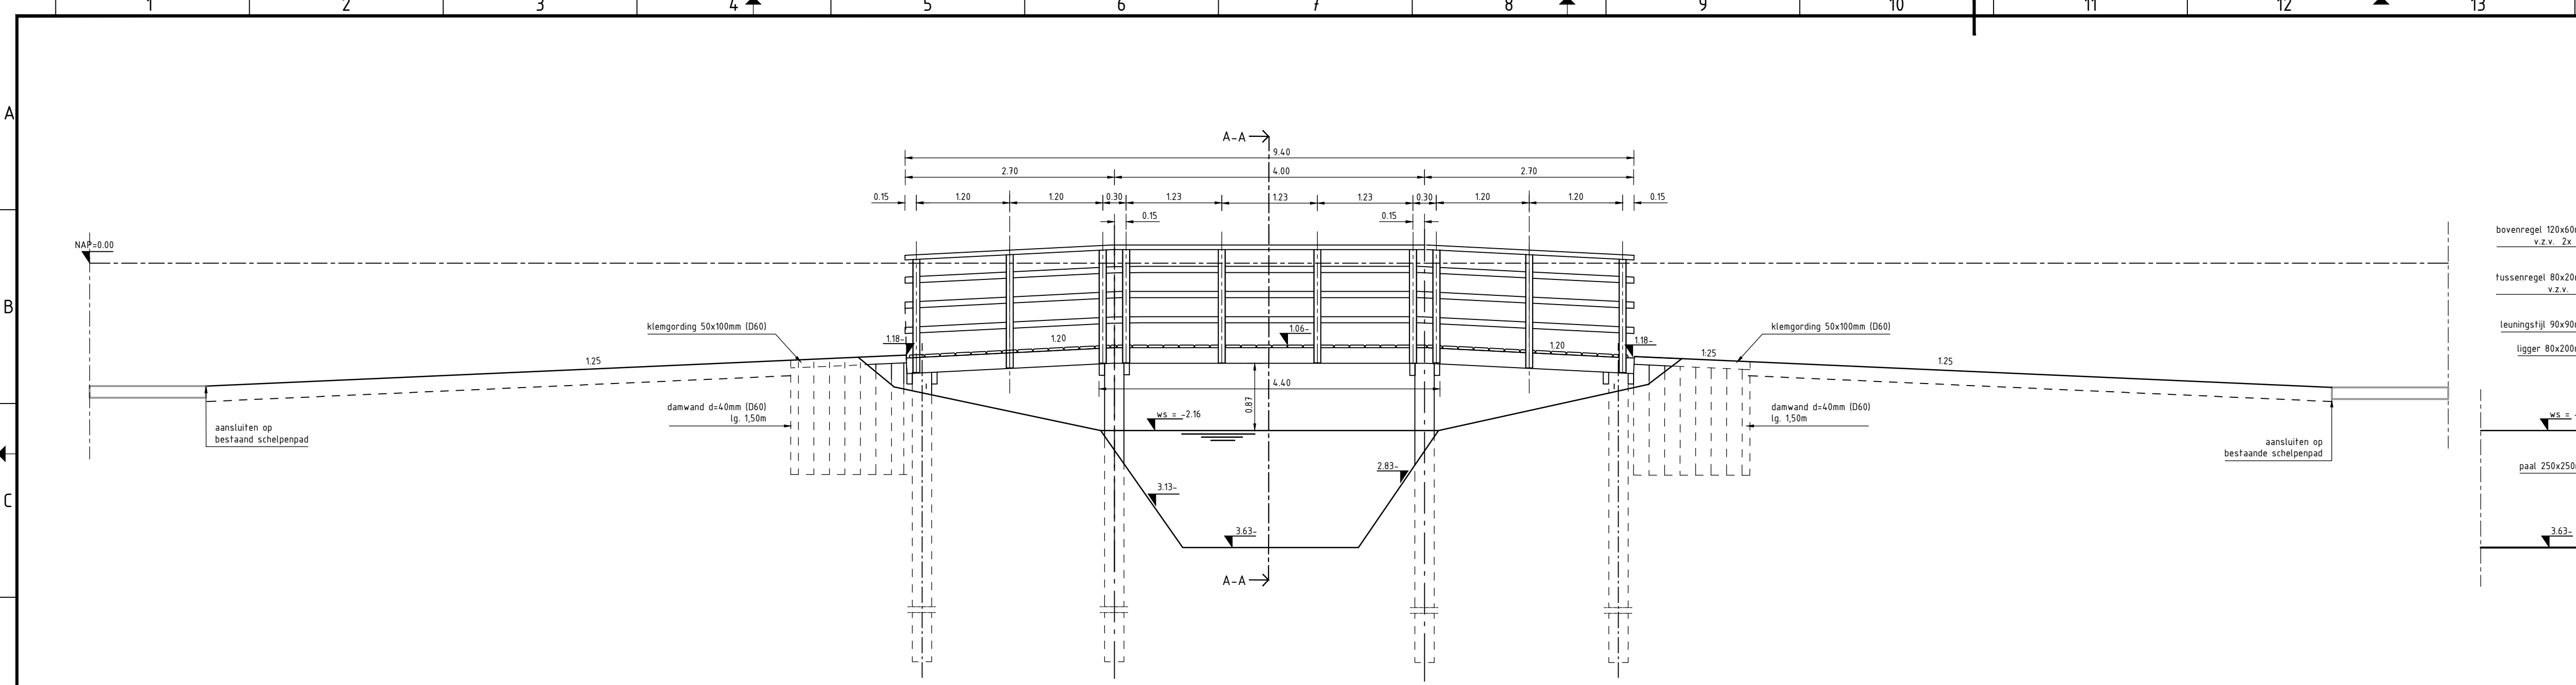


Zijaanzicht
schaal 1:50

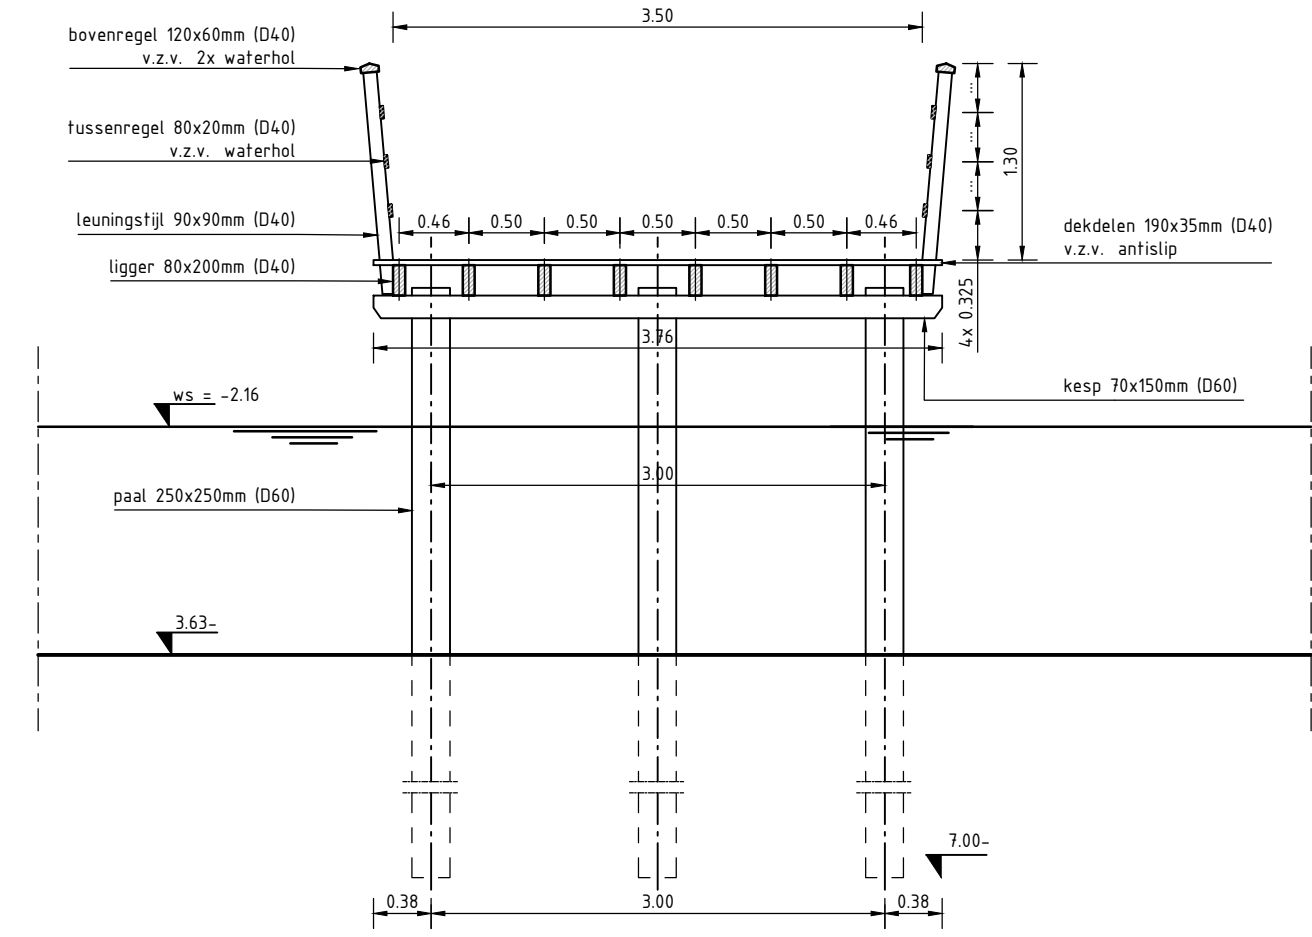


Dwarsdoorsnede A-A
schaal 1:50

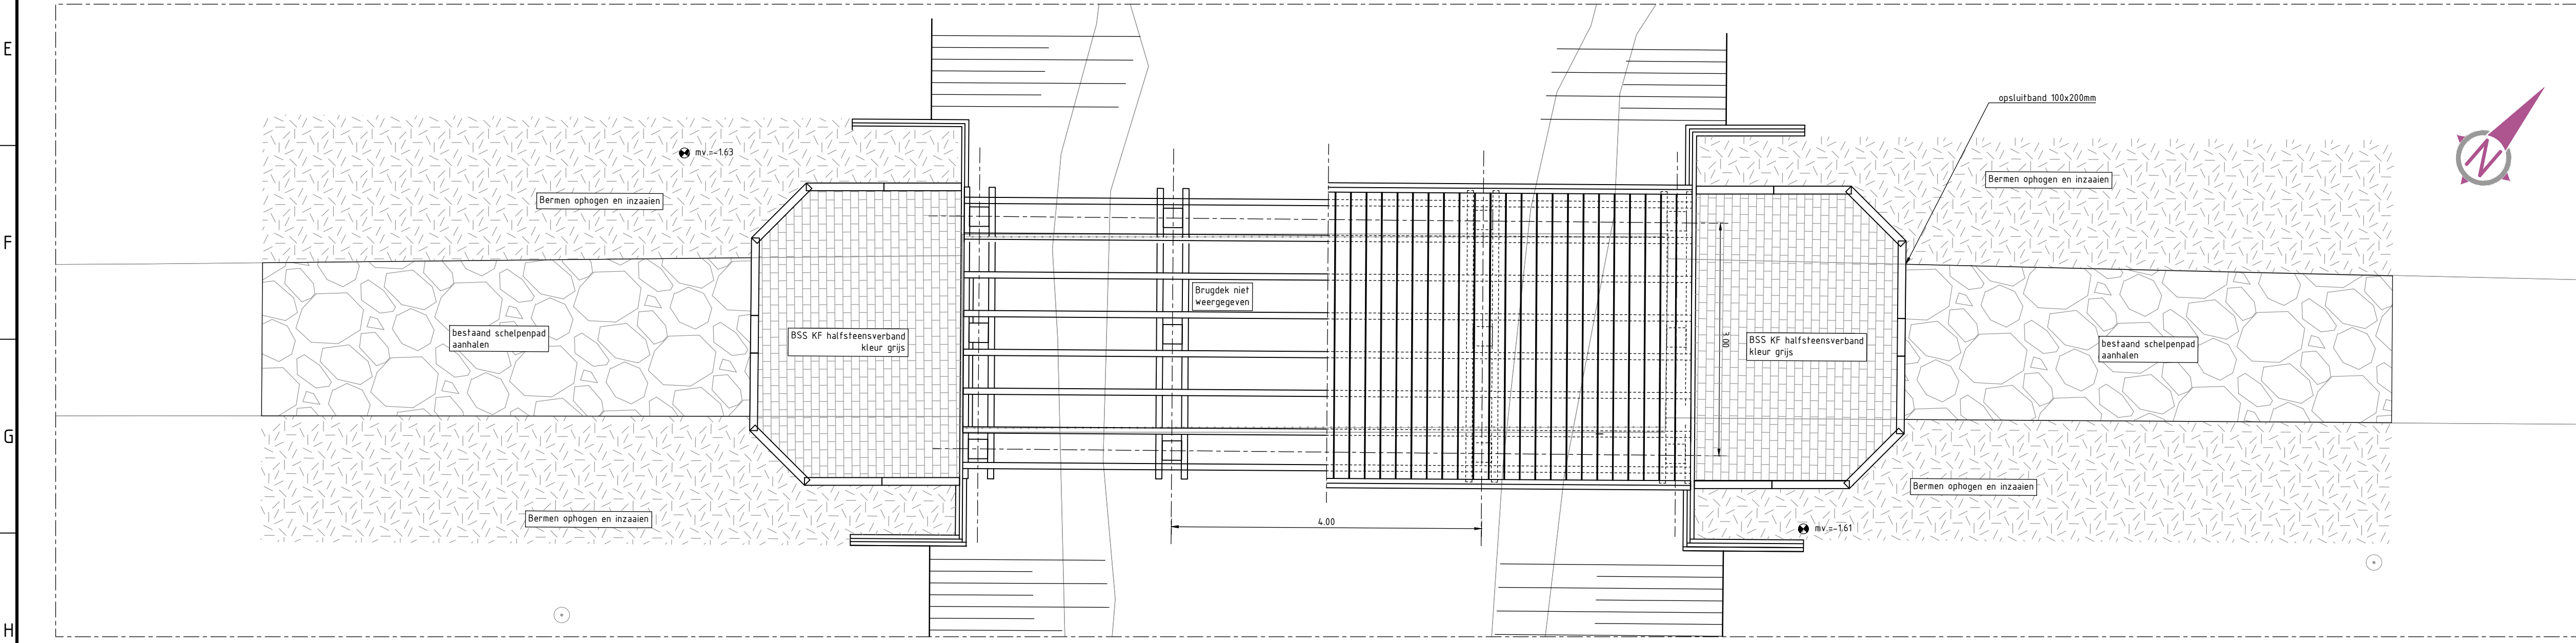

Bovenaanzicht
schaal 1:50

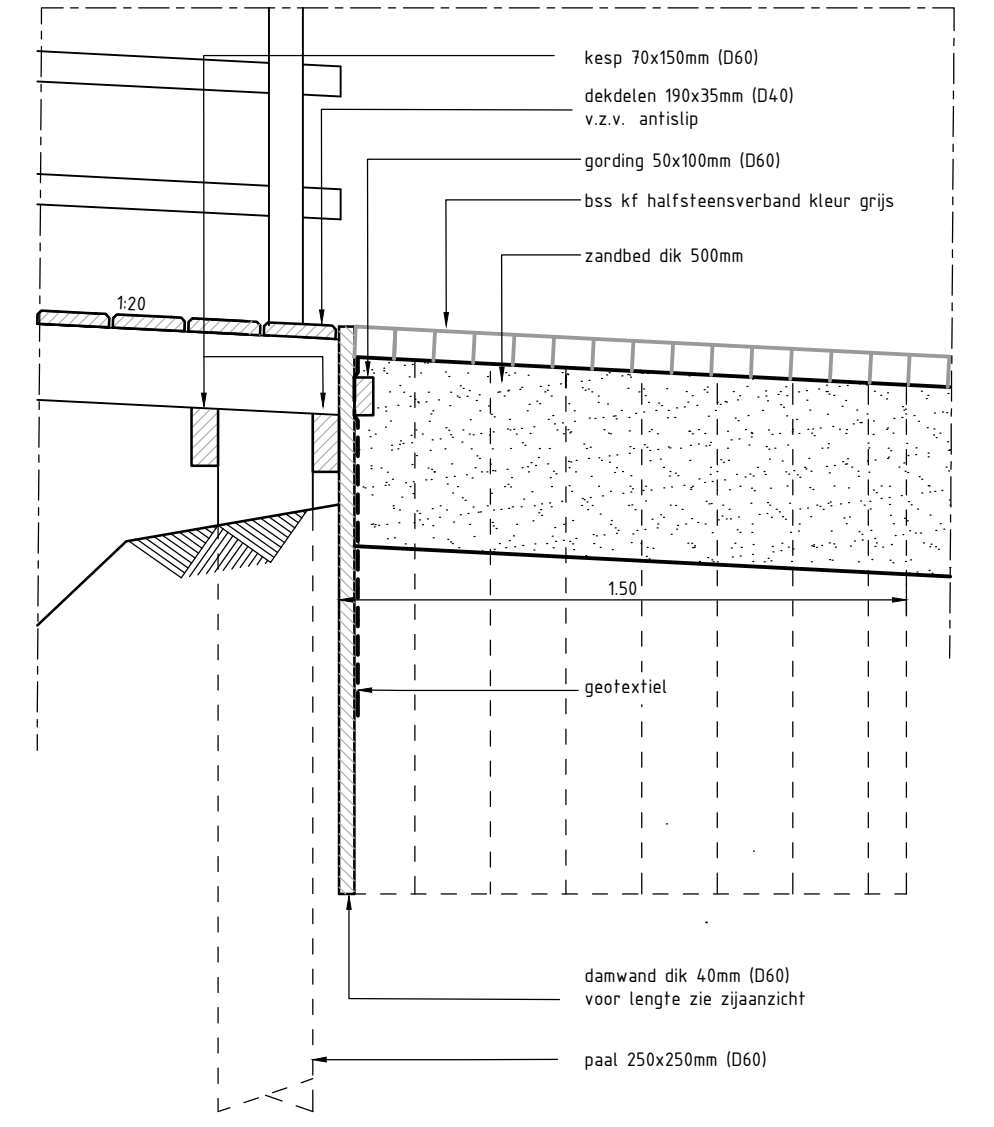

Principe grondkering t.p.v. landhoofd
schaal 1:20

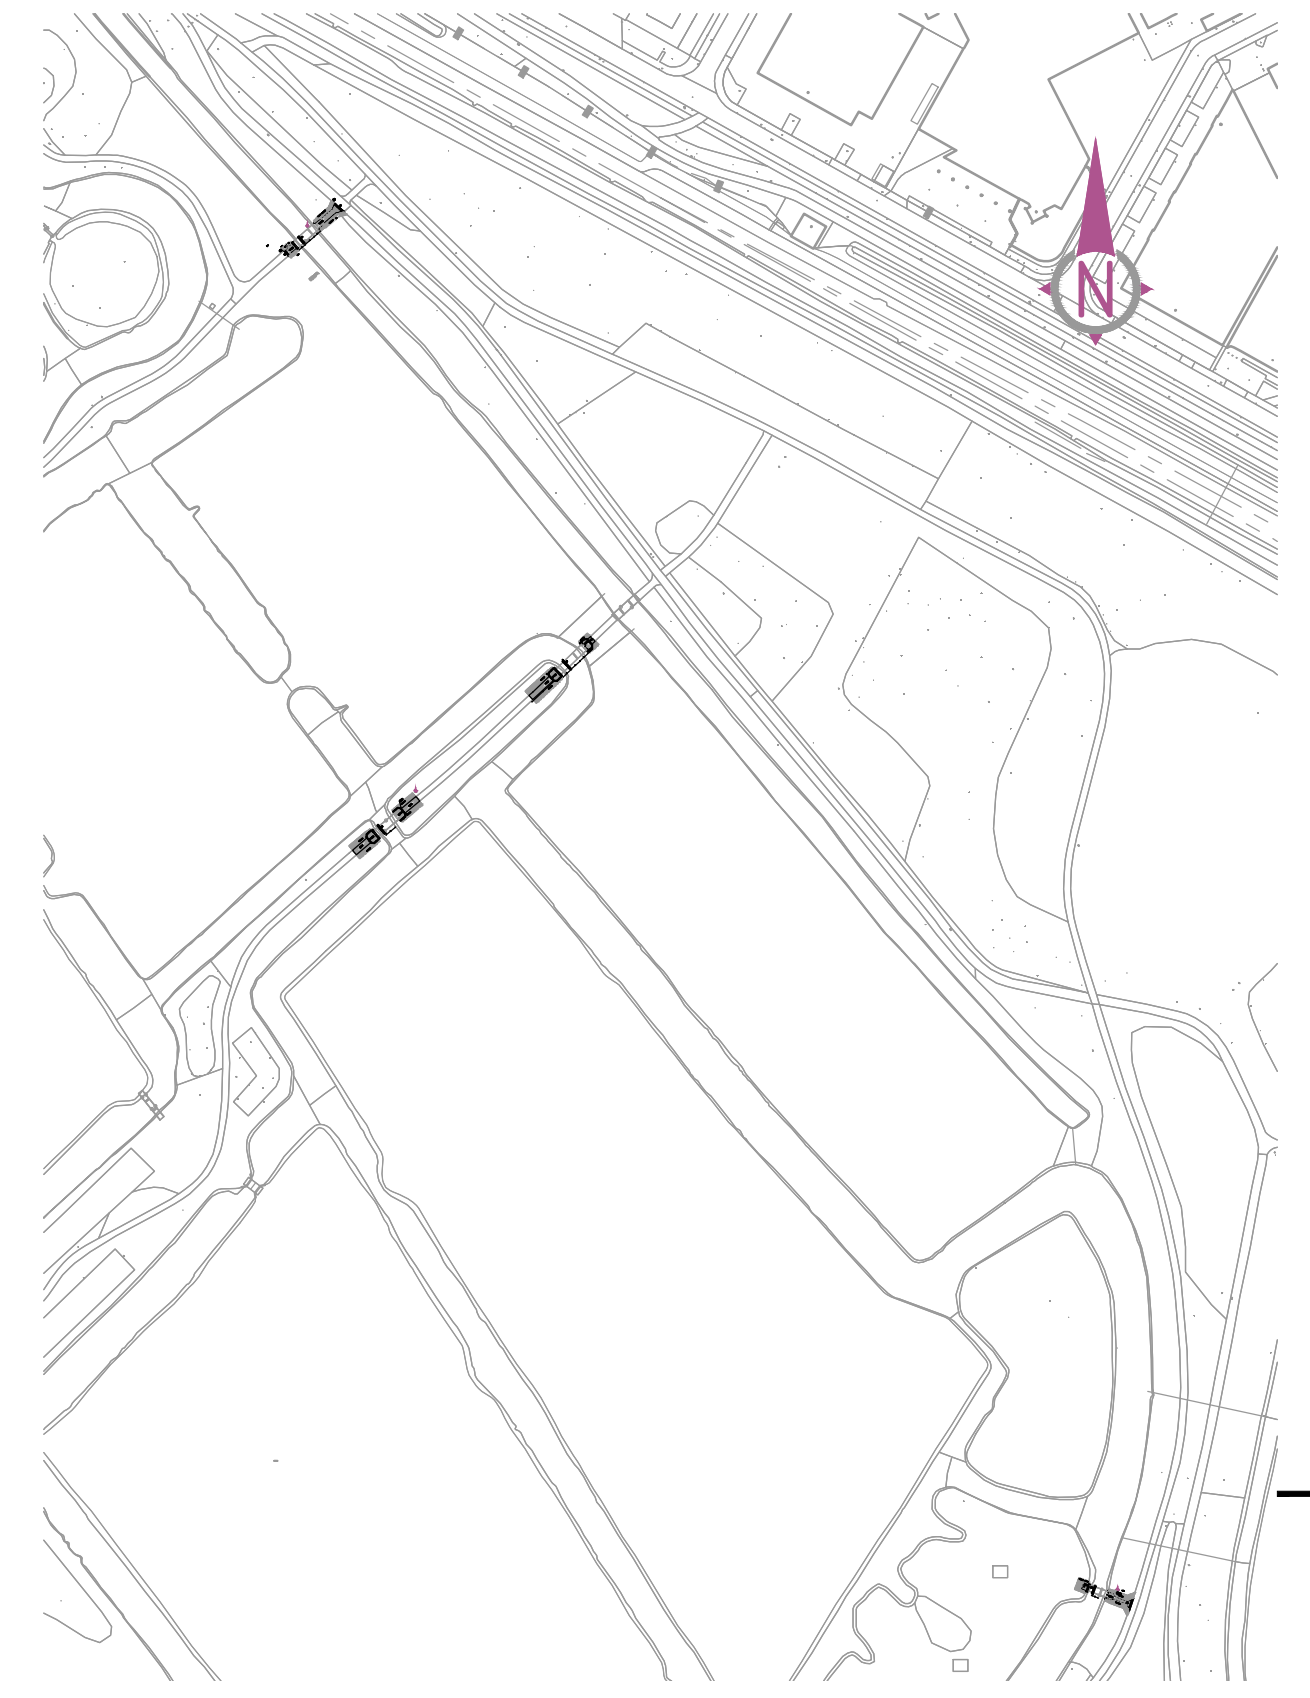

Situatie
schaal 1:2500

02	Breedte brug aangepast	17-10-2022	bho	cjo
01	Definitief	06-09-2021	rpl	bbr
Versie: Opmerkingen:		Datum:	Geh:	Gec:

Opdrachtgever:		Formaat:	Projectnummer:
 Leiden		A2+	BS2021-115
 OC2 OC2 B.V. Postbus 328 8200 AH LELYSTAD info@OC2-BV.nl		Schaal:	Tekeningnummer:
		div.	BS2021-115-BR-03
		Bladnummer:	Status: Versie:
		3 van 6	Definitief 01

Projectnaam:
Vervangen 4 bruggen Leiden Polderpark Cronesteyn

Omschrijving:
DO ontwerp Brug nr. 815

www.bureauschmidt.nl LEEUWARDEN | GRONINGEN | ZWOLLE

 **Bureau Schmidt**
ingenieurs en adviseurs