
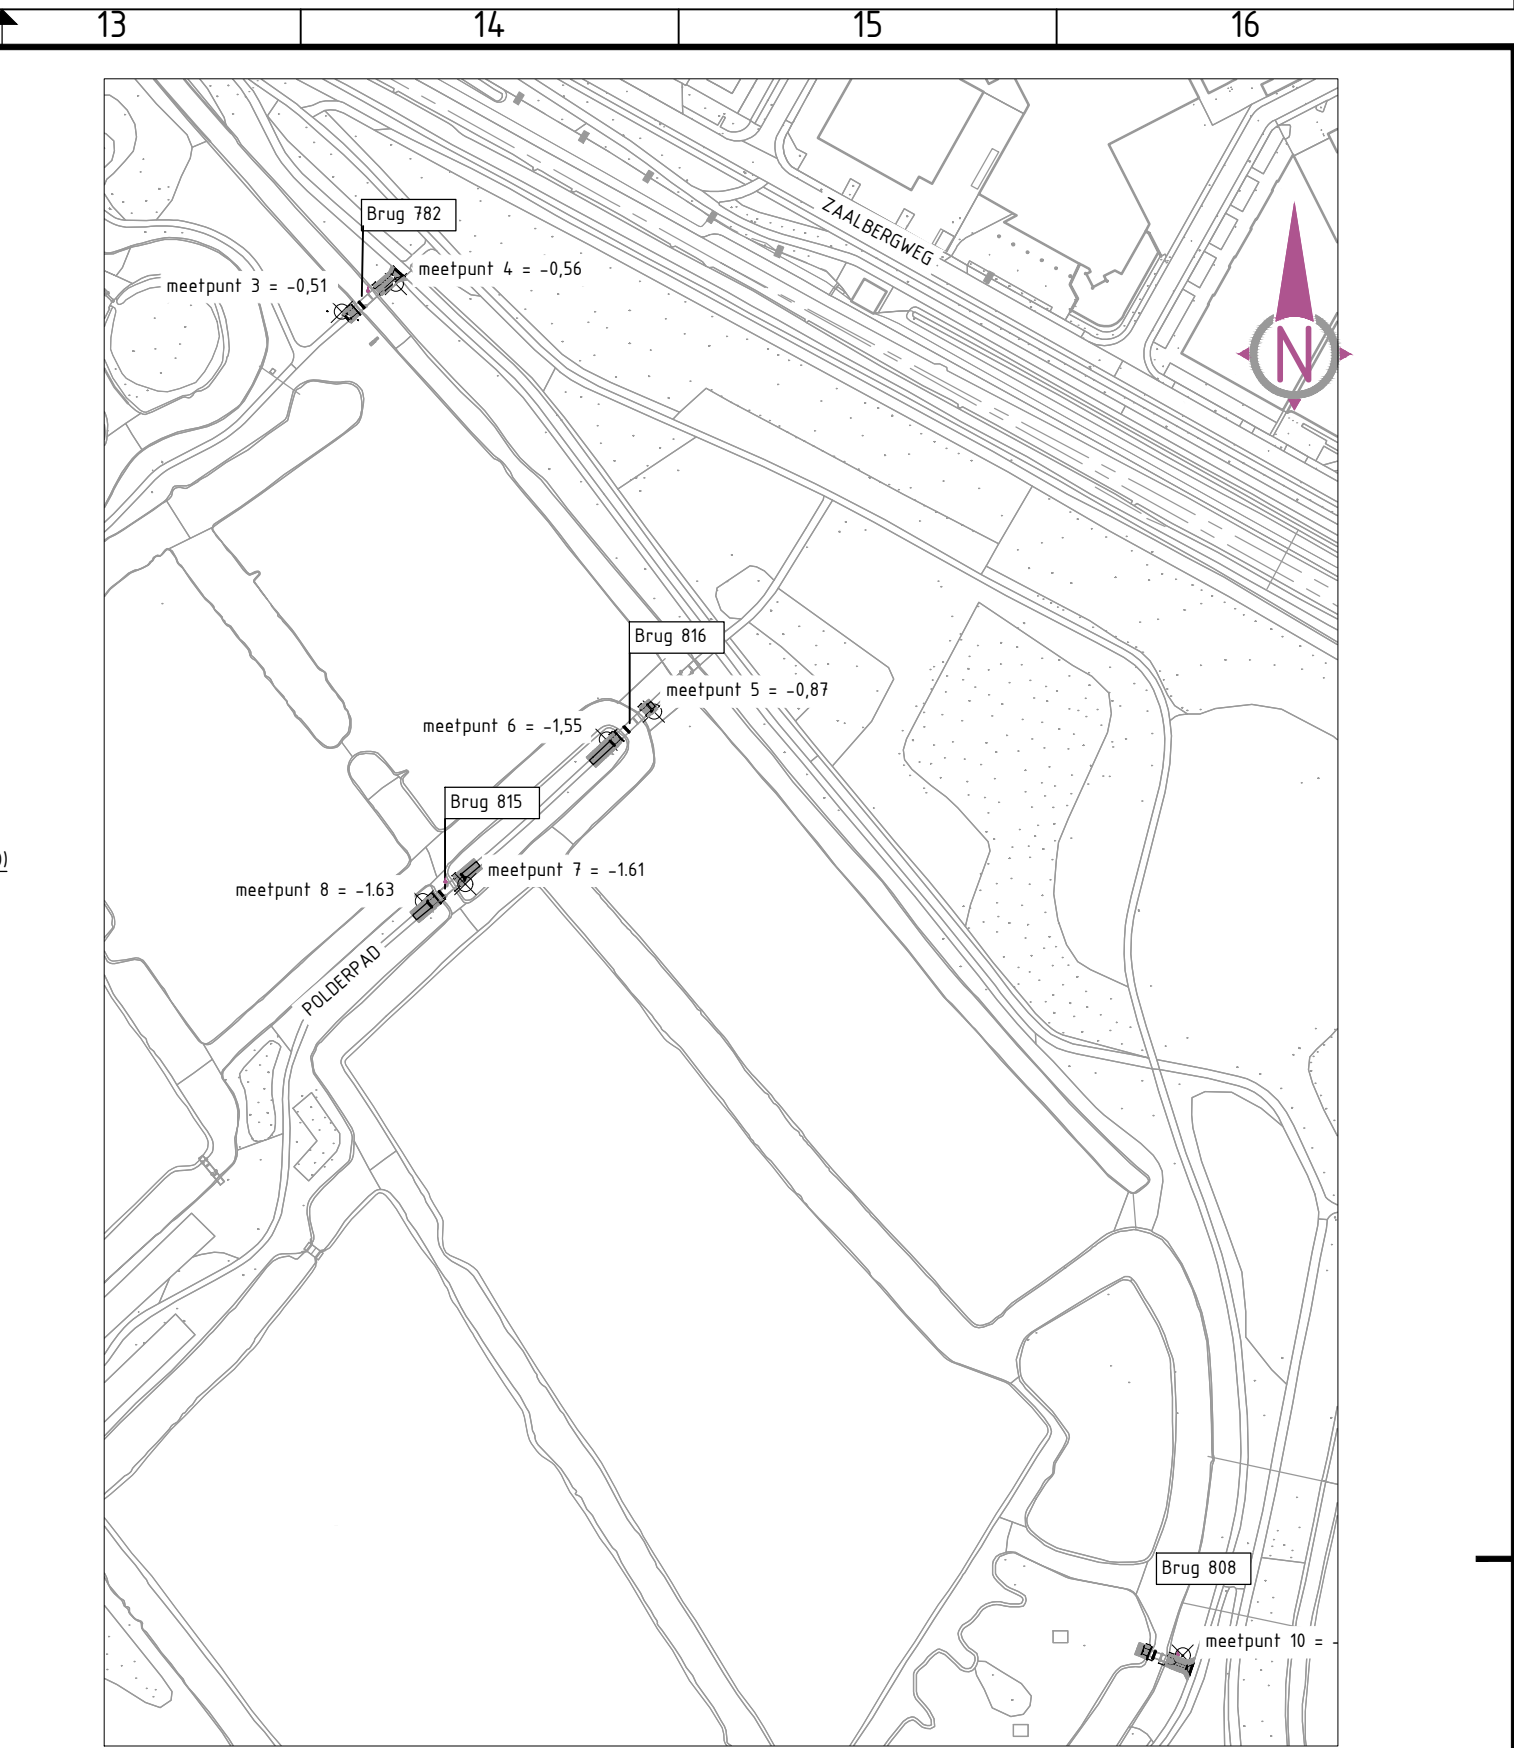
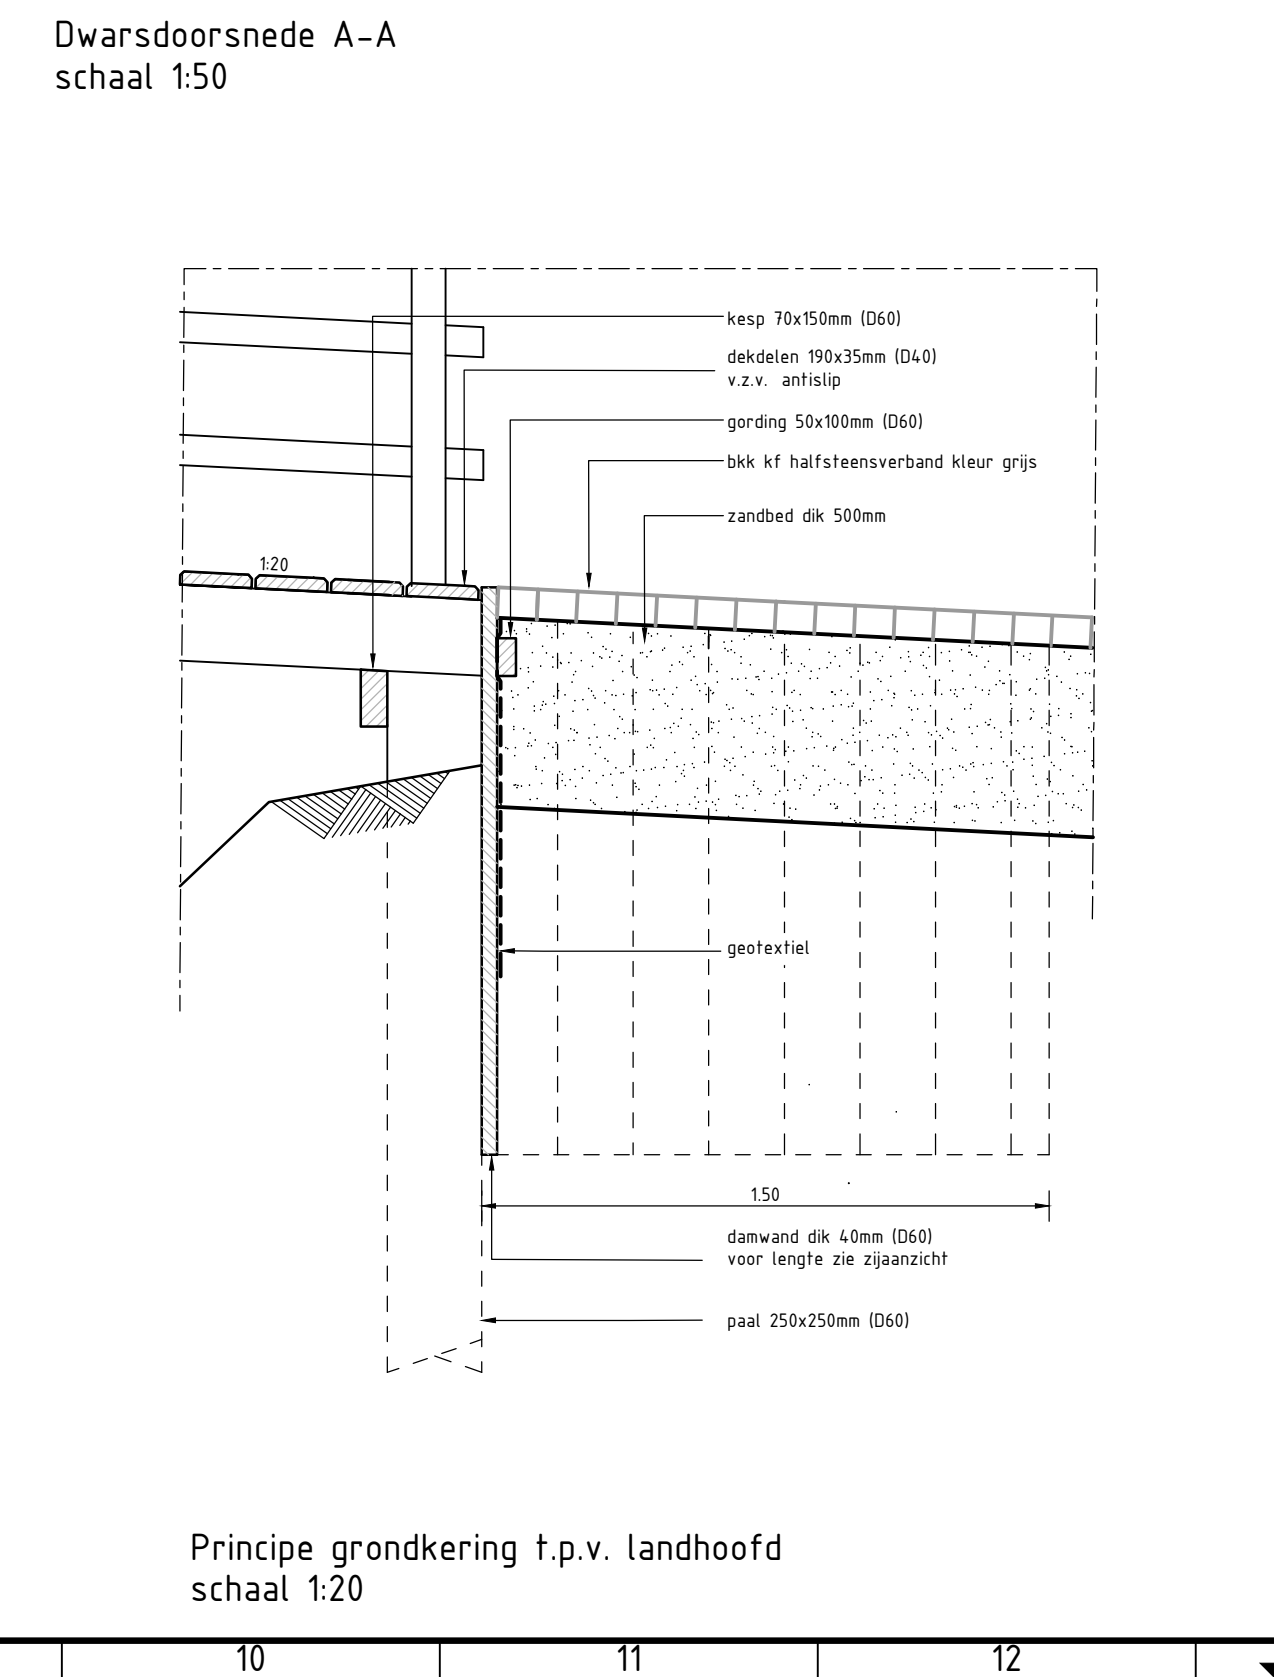
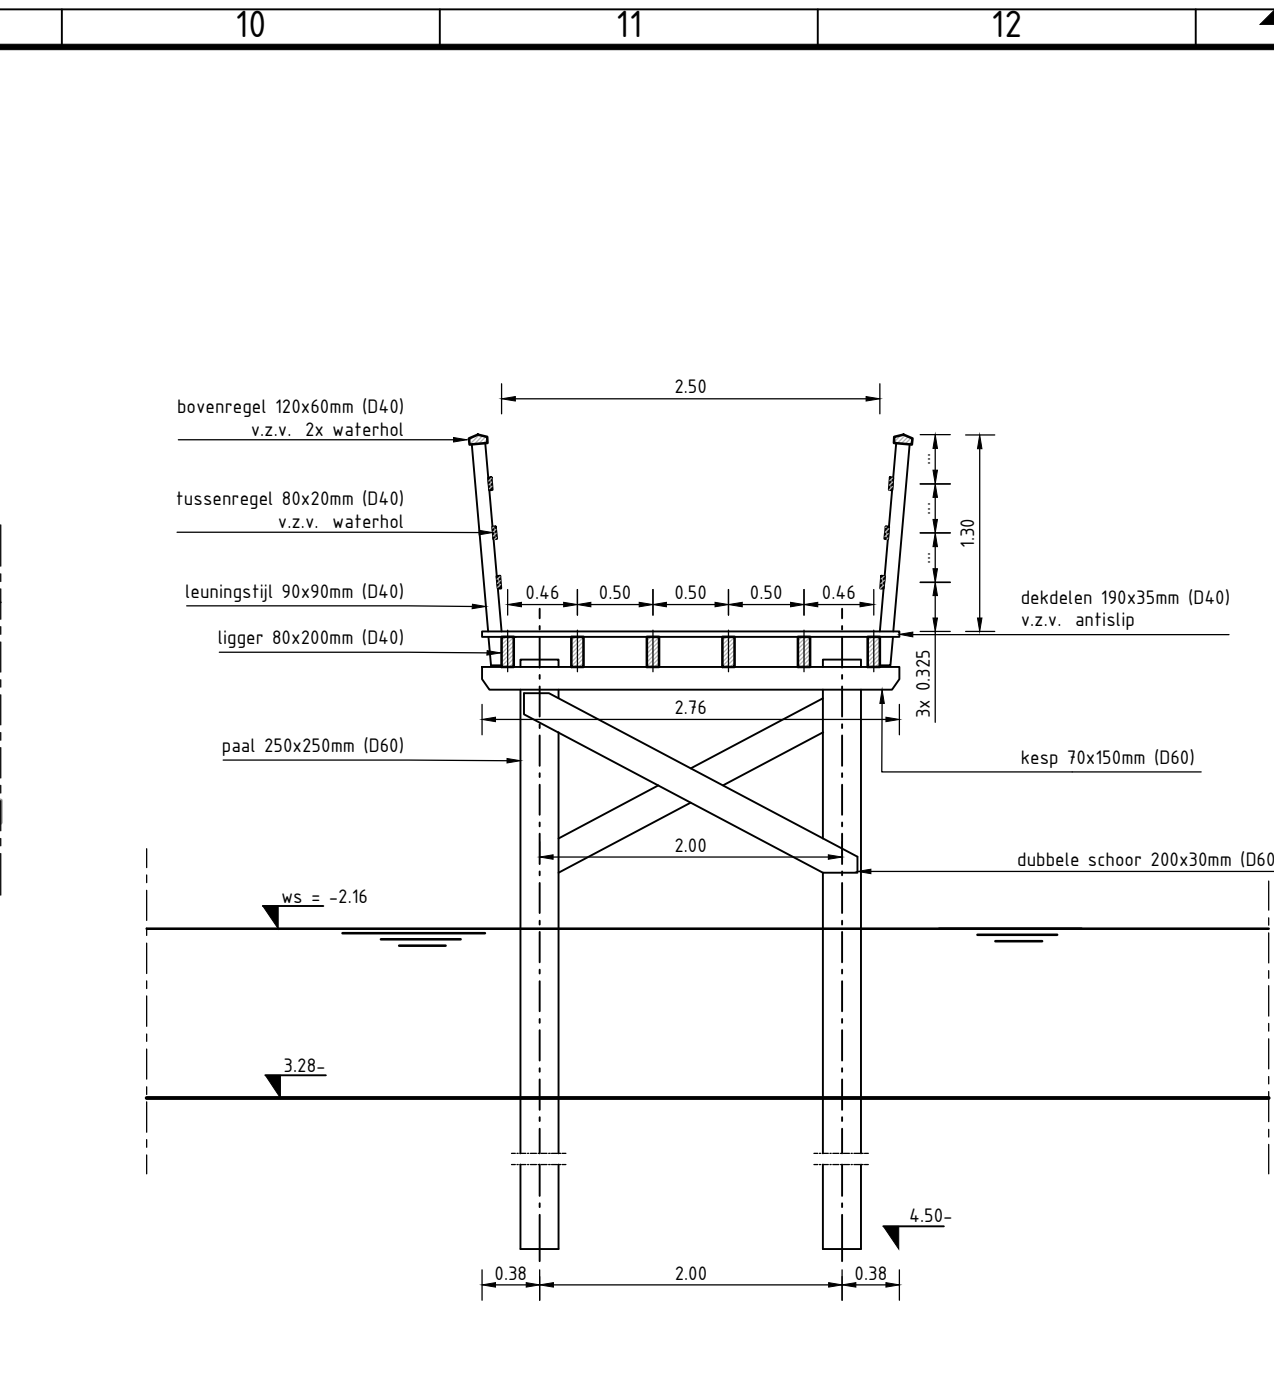
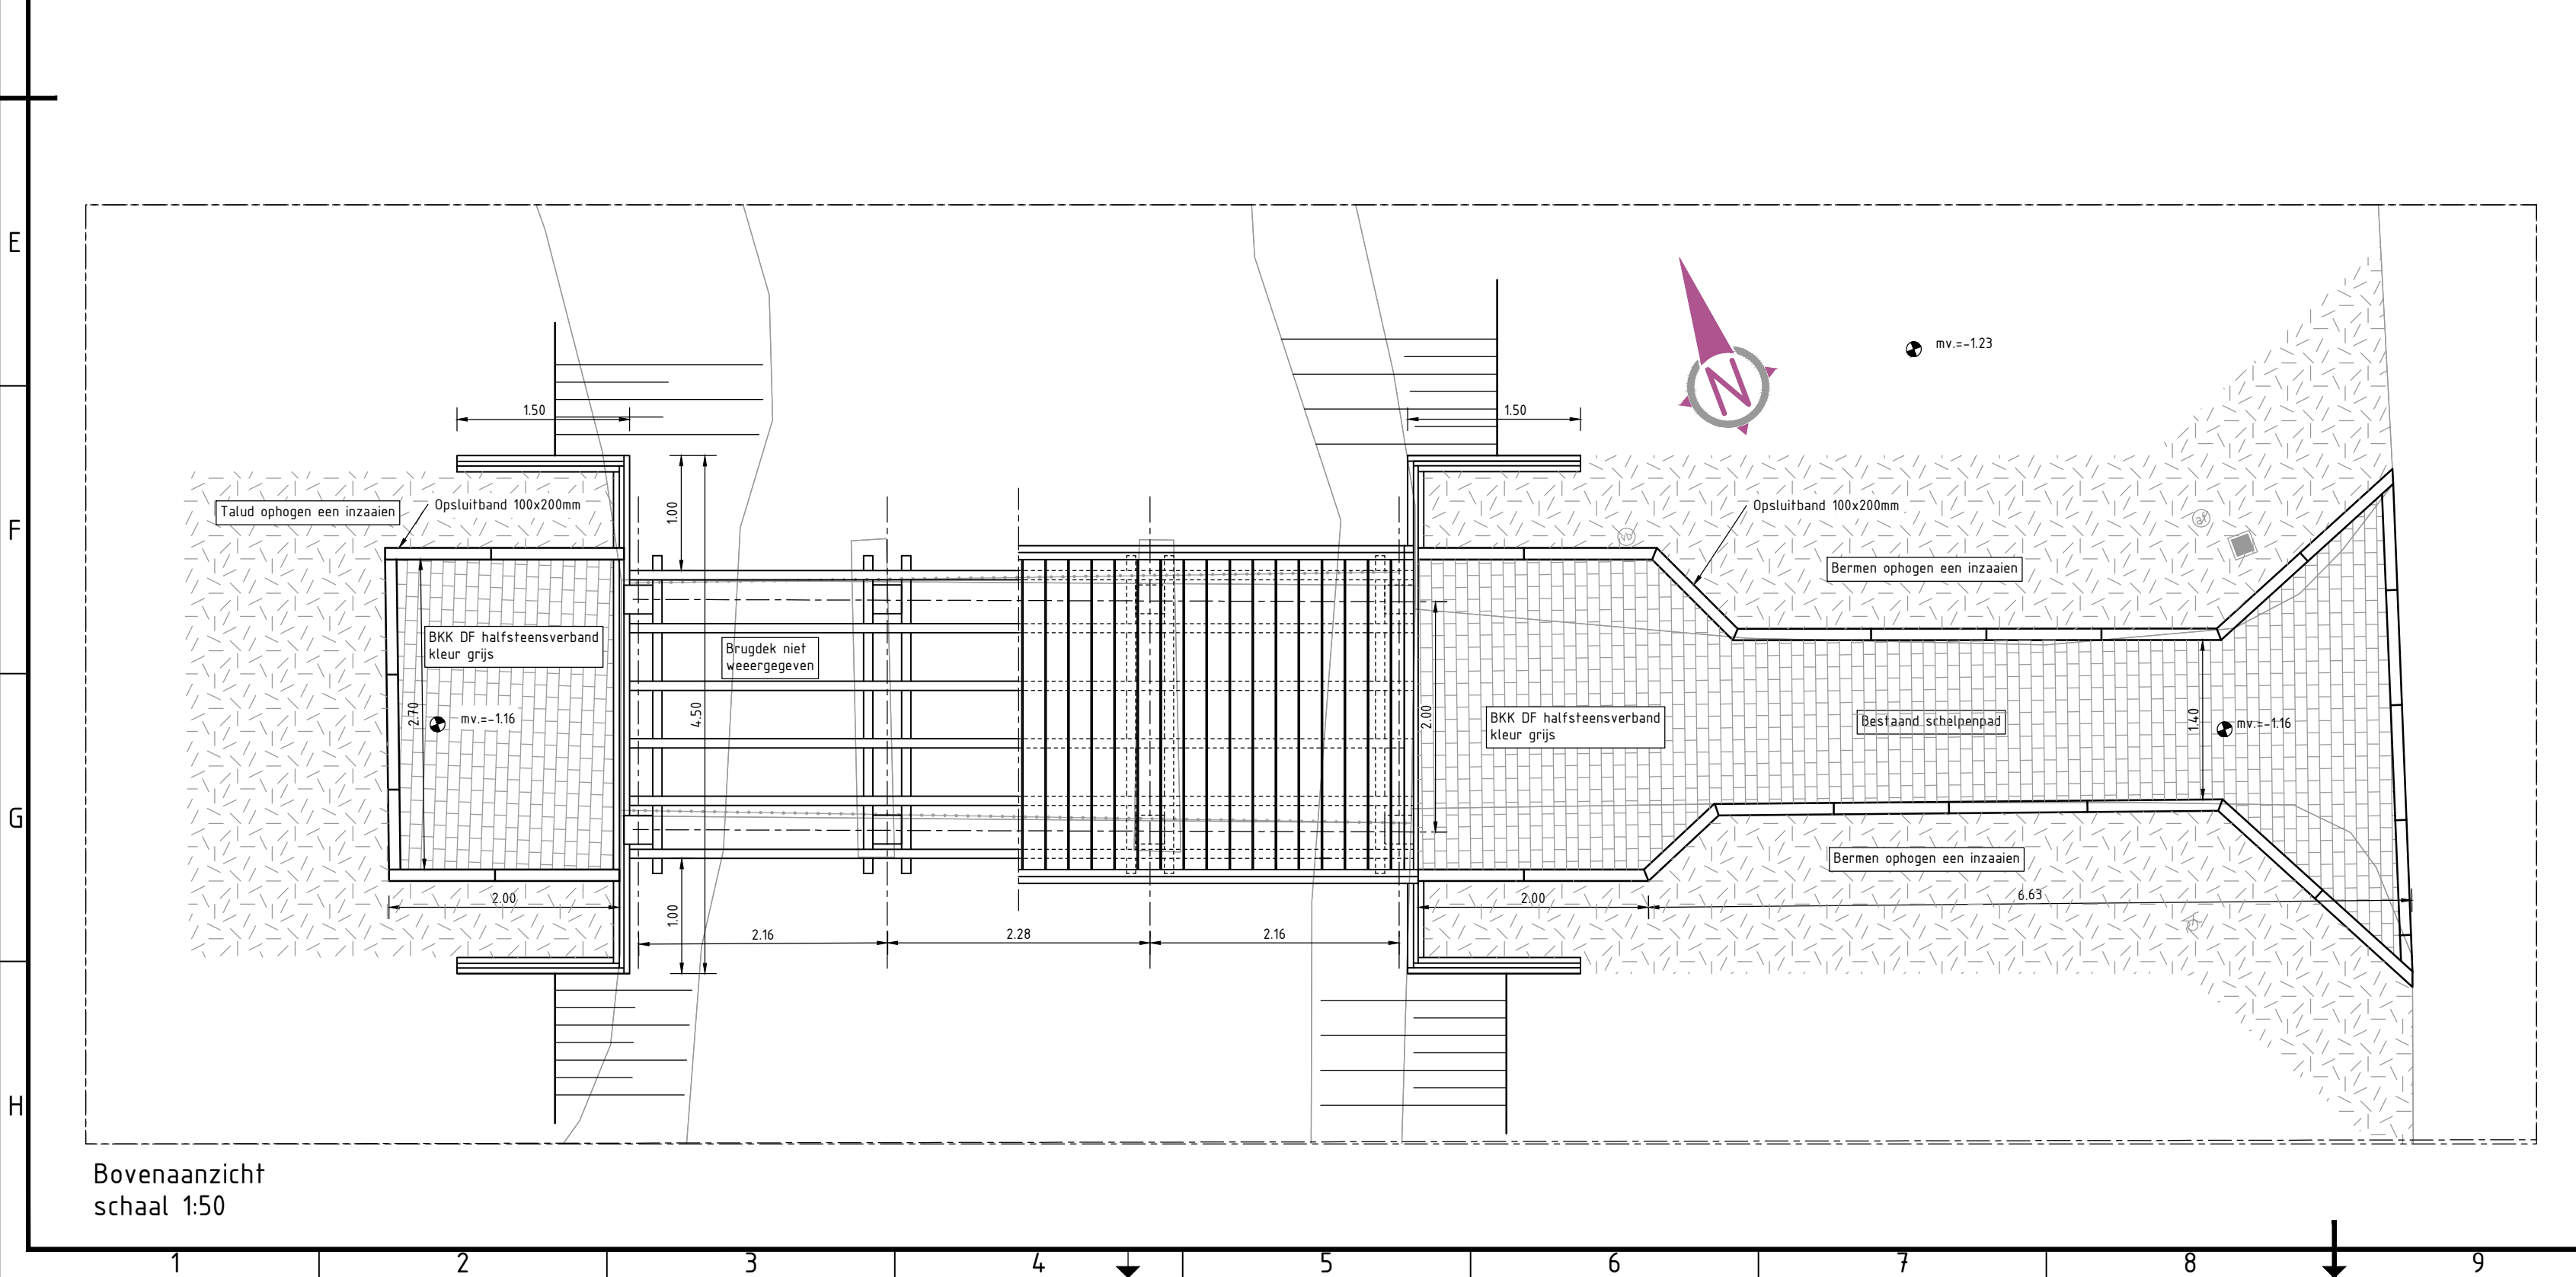


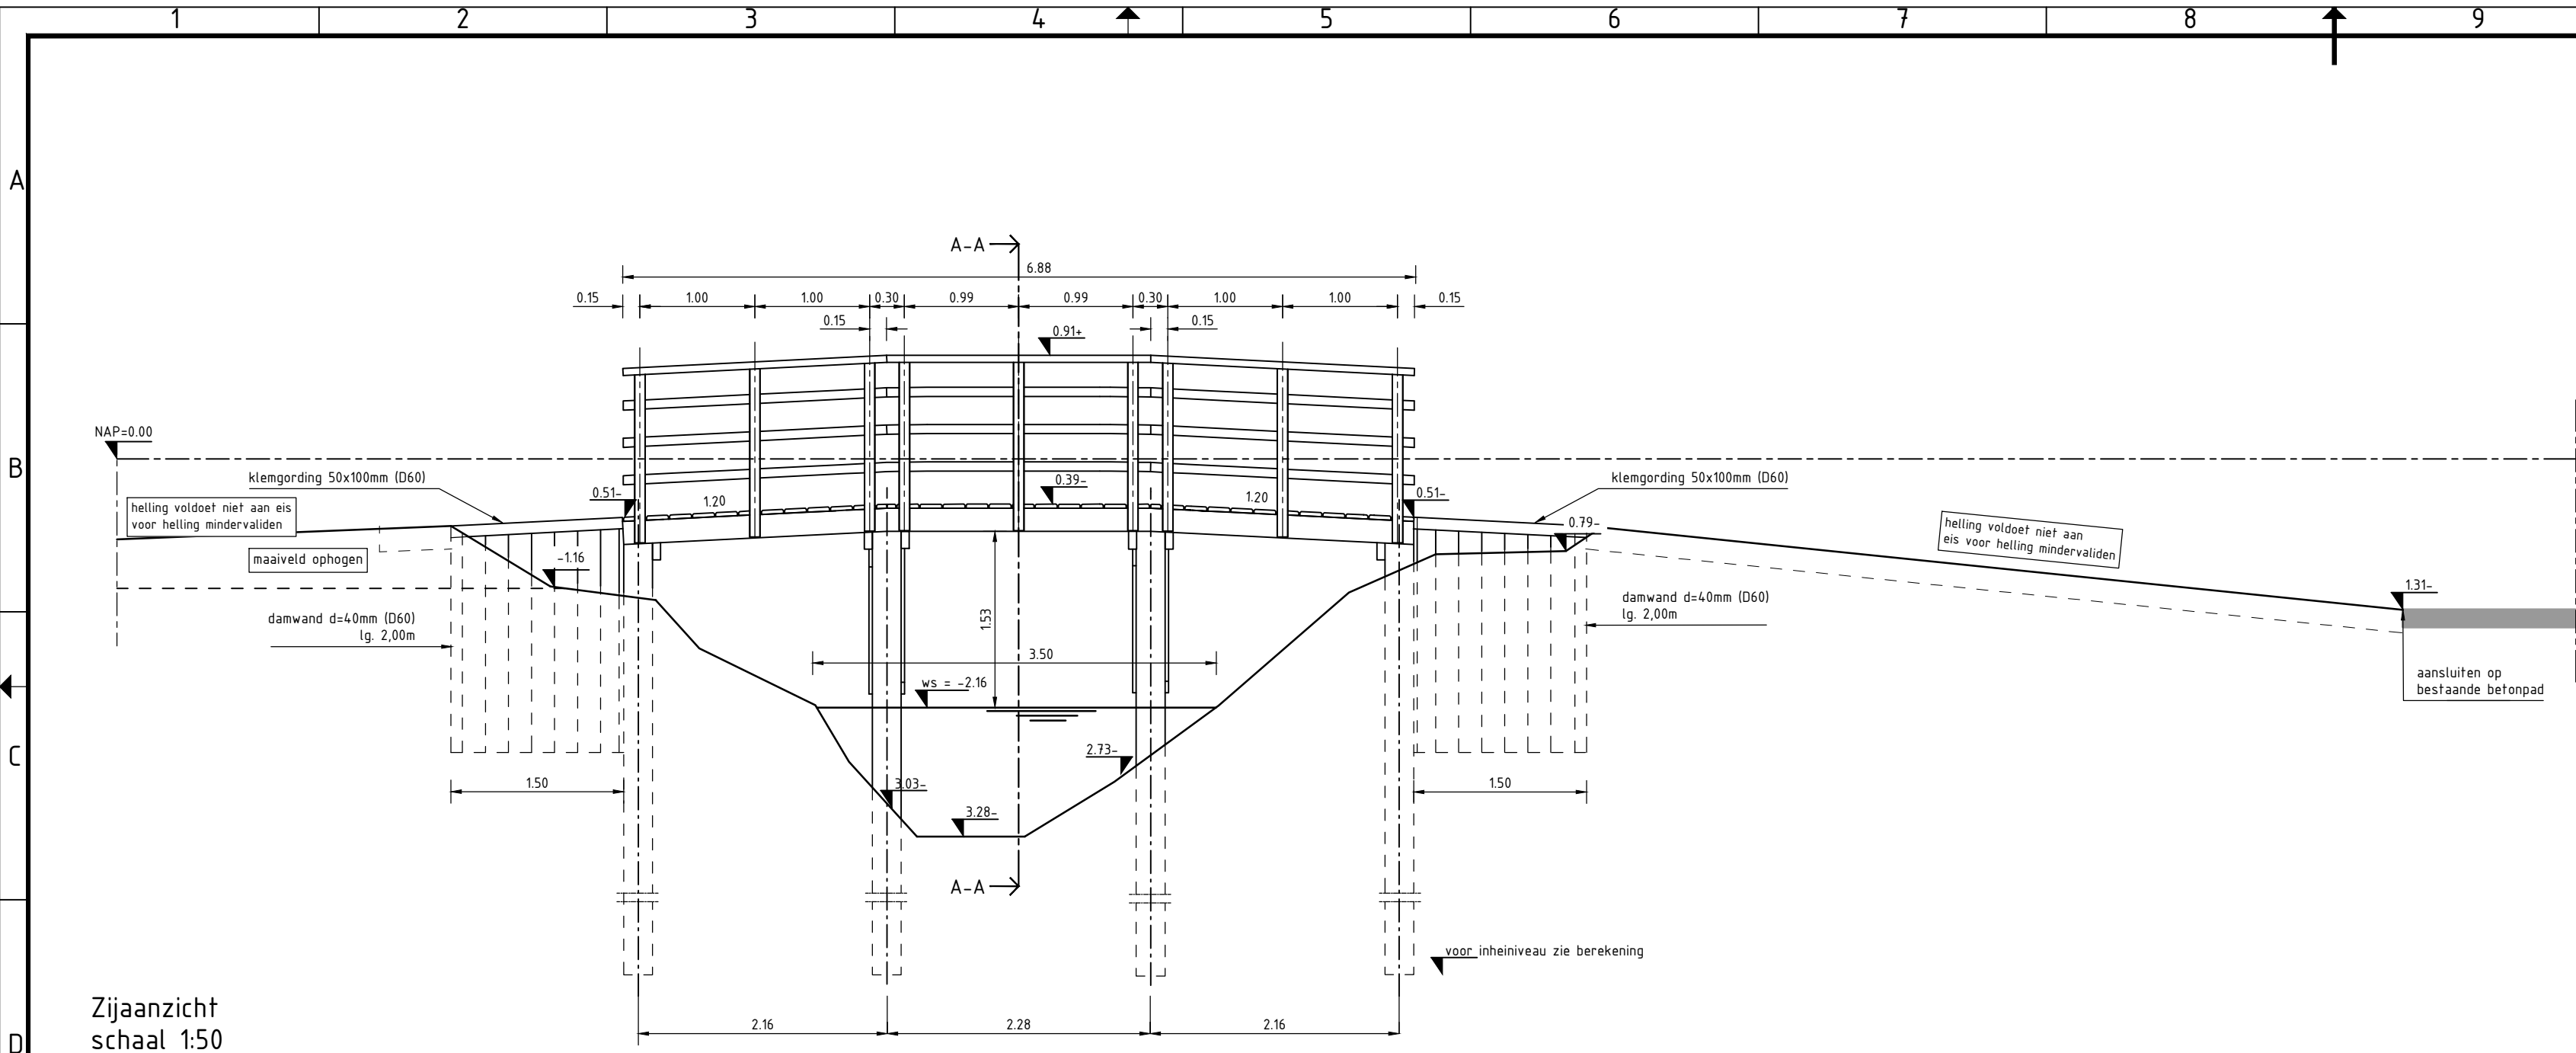

01	Definitief	06-09-2021	rpl	bbr
Versie:	Opmerkingen:	Datum:	Get:	Gec:
Opdrachtgever:		Formaat:	Projectnummer:	
		A2+	BS2021-115	
		Schaal:	Tekeningnummer:	
OC2 B.V. Postbus 328 8200 AH LELYSTAD info@OC2-BV.nl		div.	BS2021-115-BR-02	
Projectnaam:		Bladnummer:	Status:	Versie:
Vervangen 4 bruggen Leiden Polderpark Cronesteyn		2 van 6	Definitief	01
Omschrijving:		D0 ontwerp Brug nr. 808		
www.bureauschmidt.nl		LEEUWARDEN GRONINGEN ZWOLLE		
		Bureau Schmidt Ingenieurs en adviseurs		