




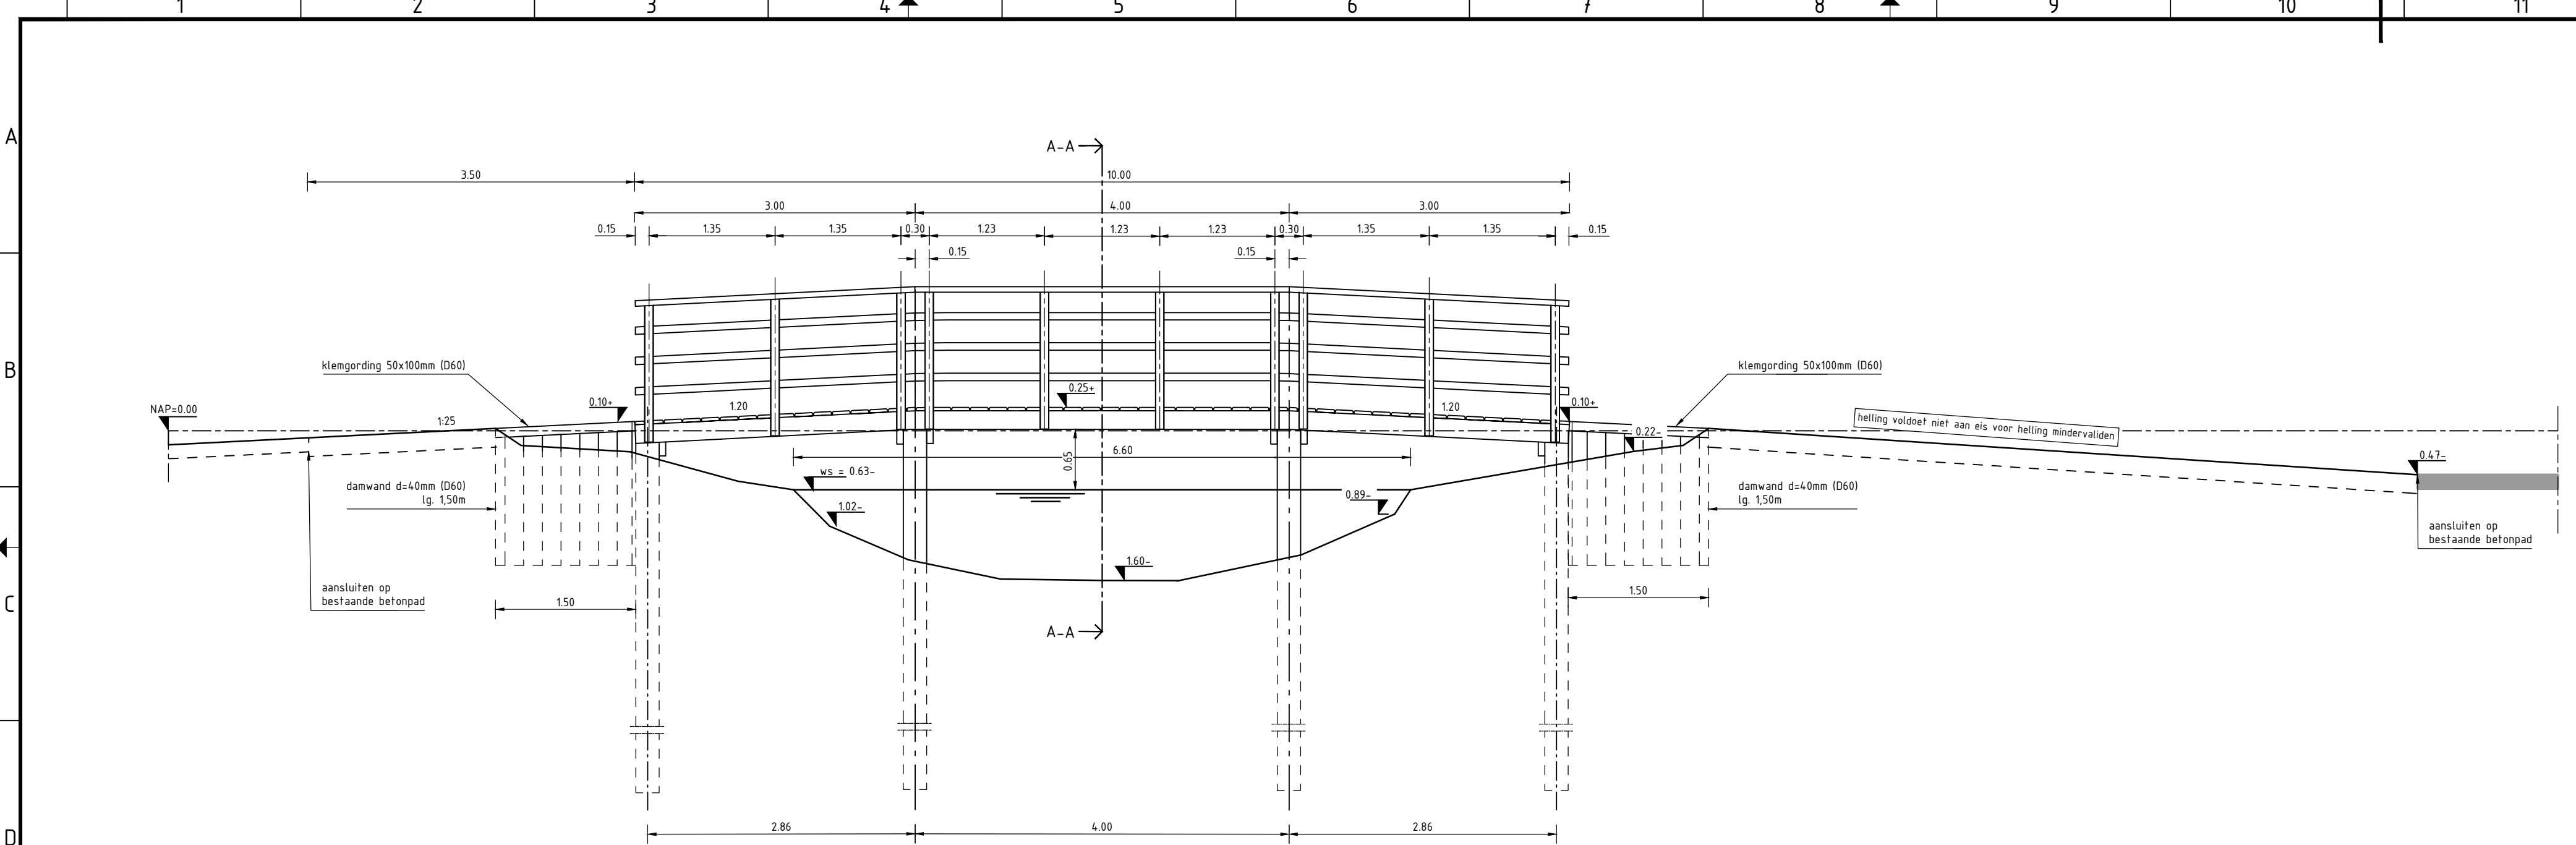


Zijaanzicht
schaal 1:50

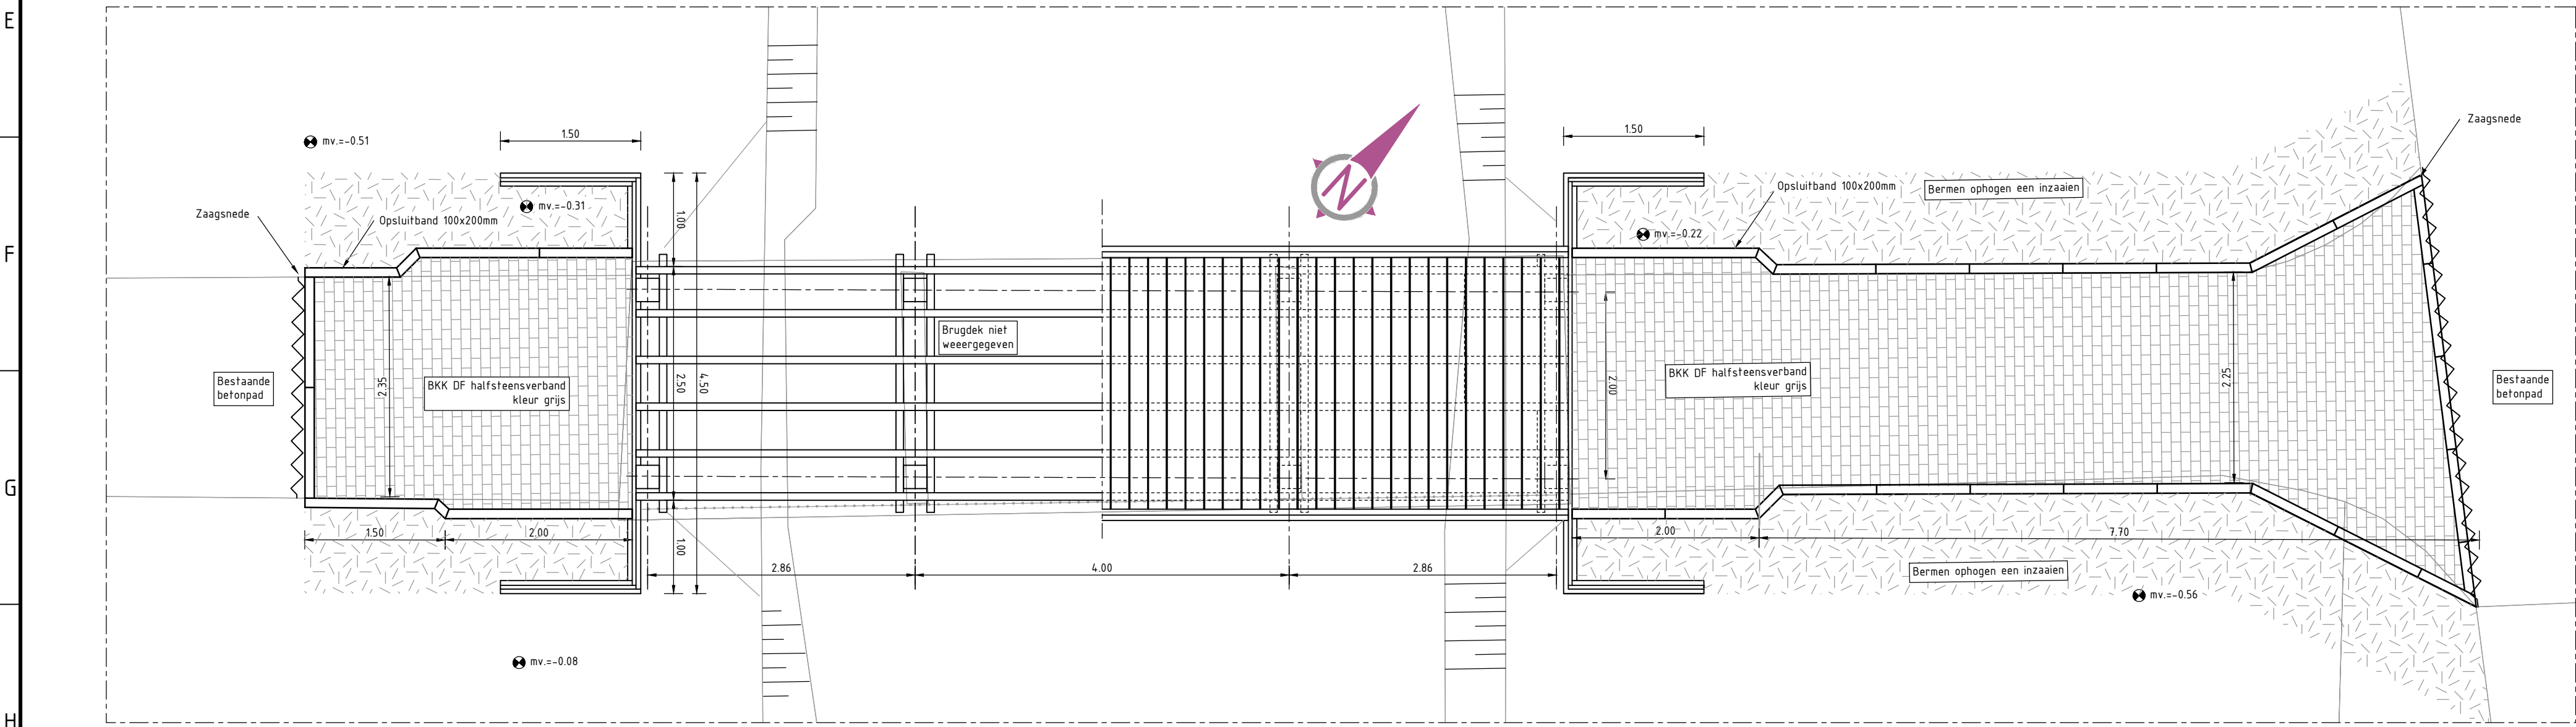


Bovenaanzicht
schaal 1:50

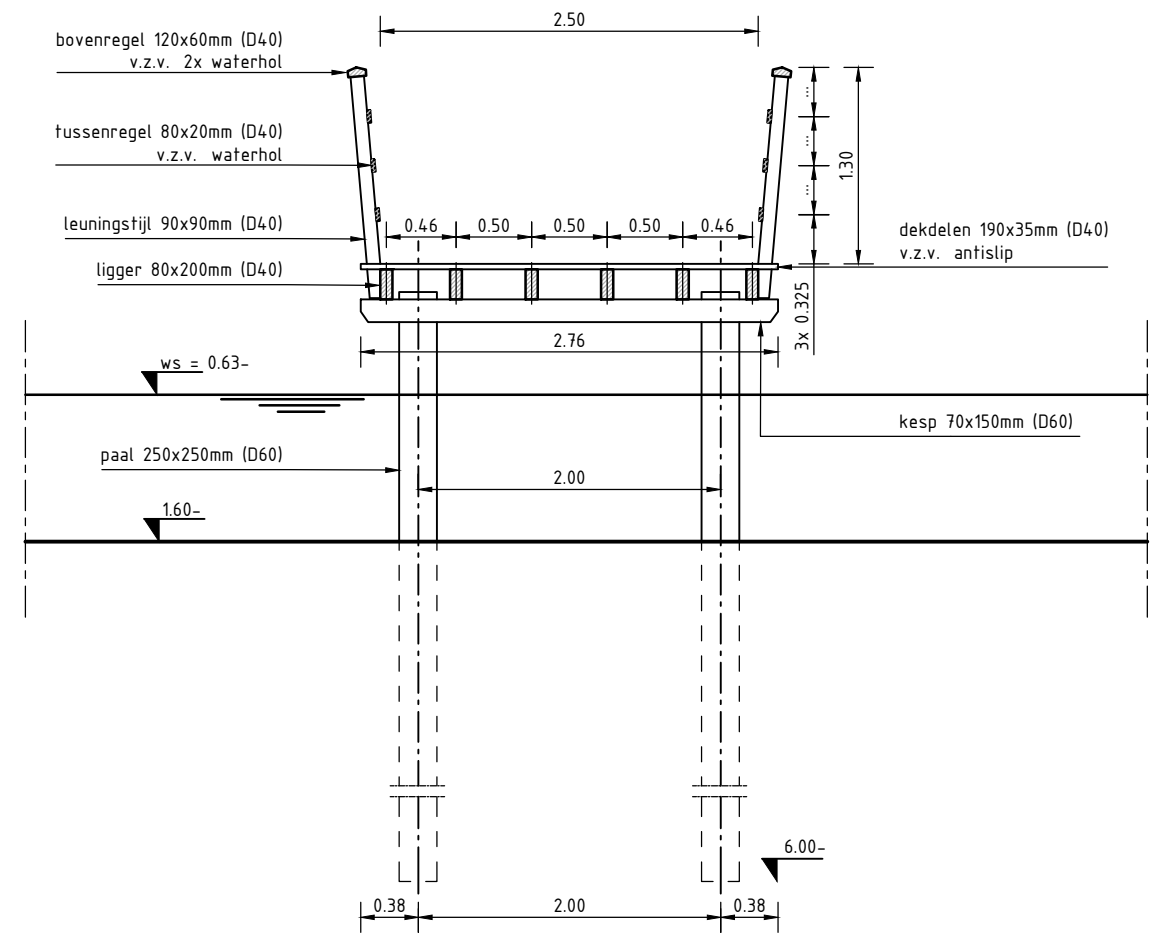

Dwarsdoorsnede A-A
schaal 1:50

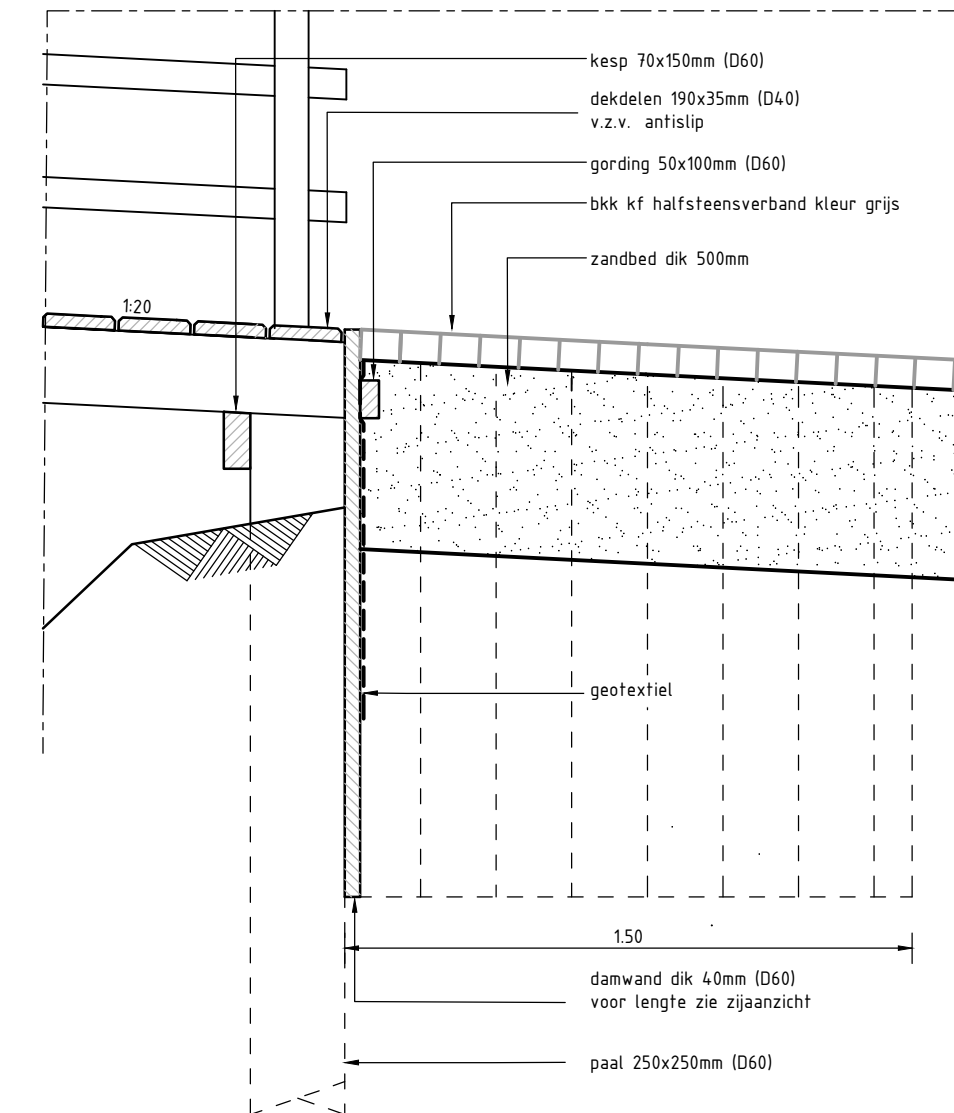

Principe grondkering t.p.v. landhoofd
schaal 1:20

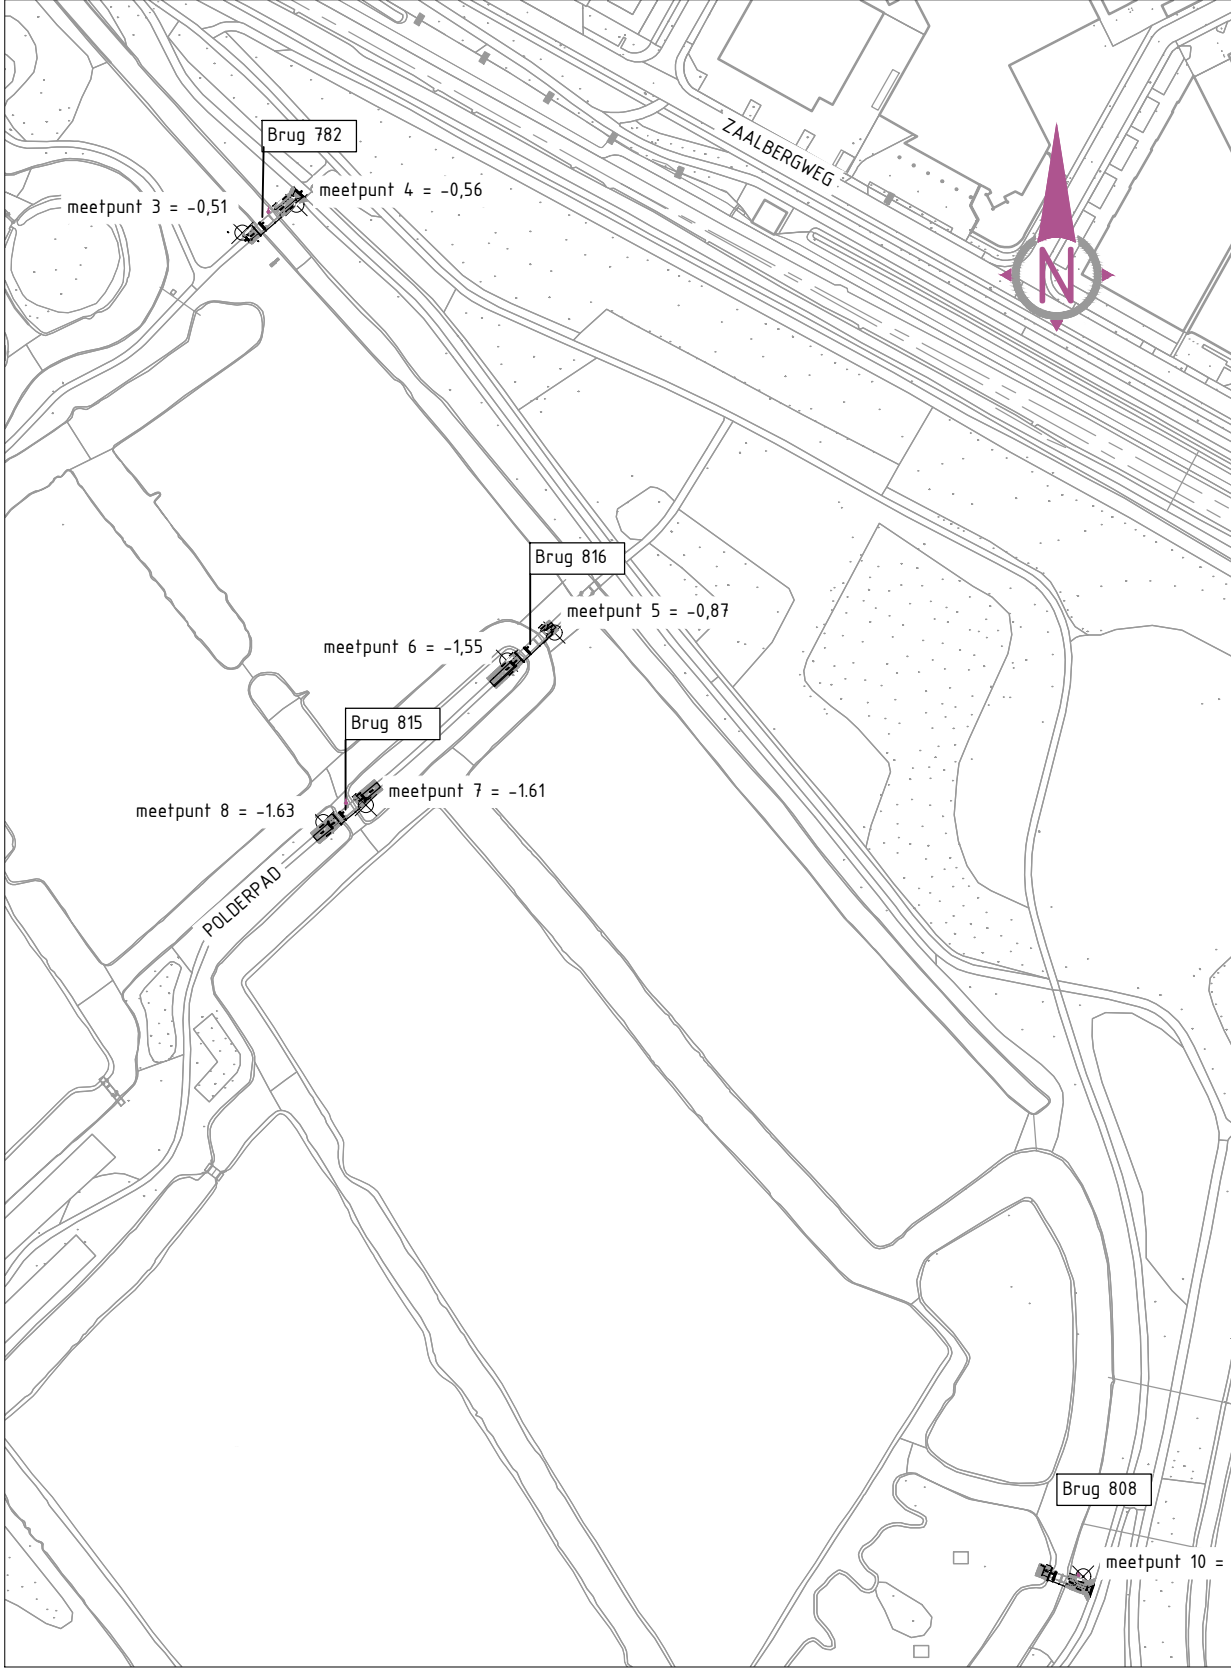

Situatie
schaal 1:2500

01	Definitief	06-09-2021	rpl	bbr
Versie:	Opmerkingen:	Datum:	Geh:	Gec:
Opdrachtgever:		Formaat:	Projectnummer:	
Gemeente Leiden		A2+	BS2021-115	
OC2		Schaal:	Tekeningnummer:	
OC2 B.V. Postbus 328 8200 AH LELYSTAD info@OC2-BV.nl		div.	BS2021-115-BR-01	
Projectnaam:		Bladnummer:	Status:	Versie:
Vervangen 4 bruggen Leiden Polderpark Cronesteyn		1 van 6	Definitief	01

Projectnaam: Vervangen 4 bruggen Leiden Polderpark Cronesteyn

Omschrijving: DO ontwerp Brug nr. 782

www.bureauschmidt.nl LEEUWARDEN | GRONINGEN | ZWOLLE

bureau schmidt
ingenieurs en adviseurs