


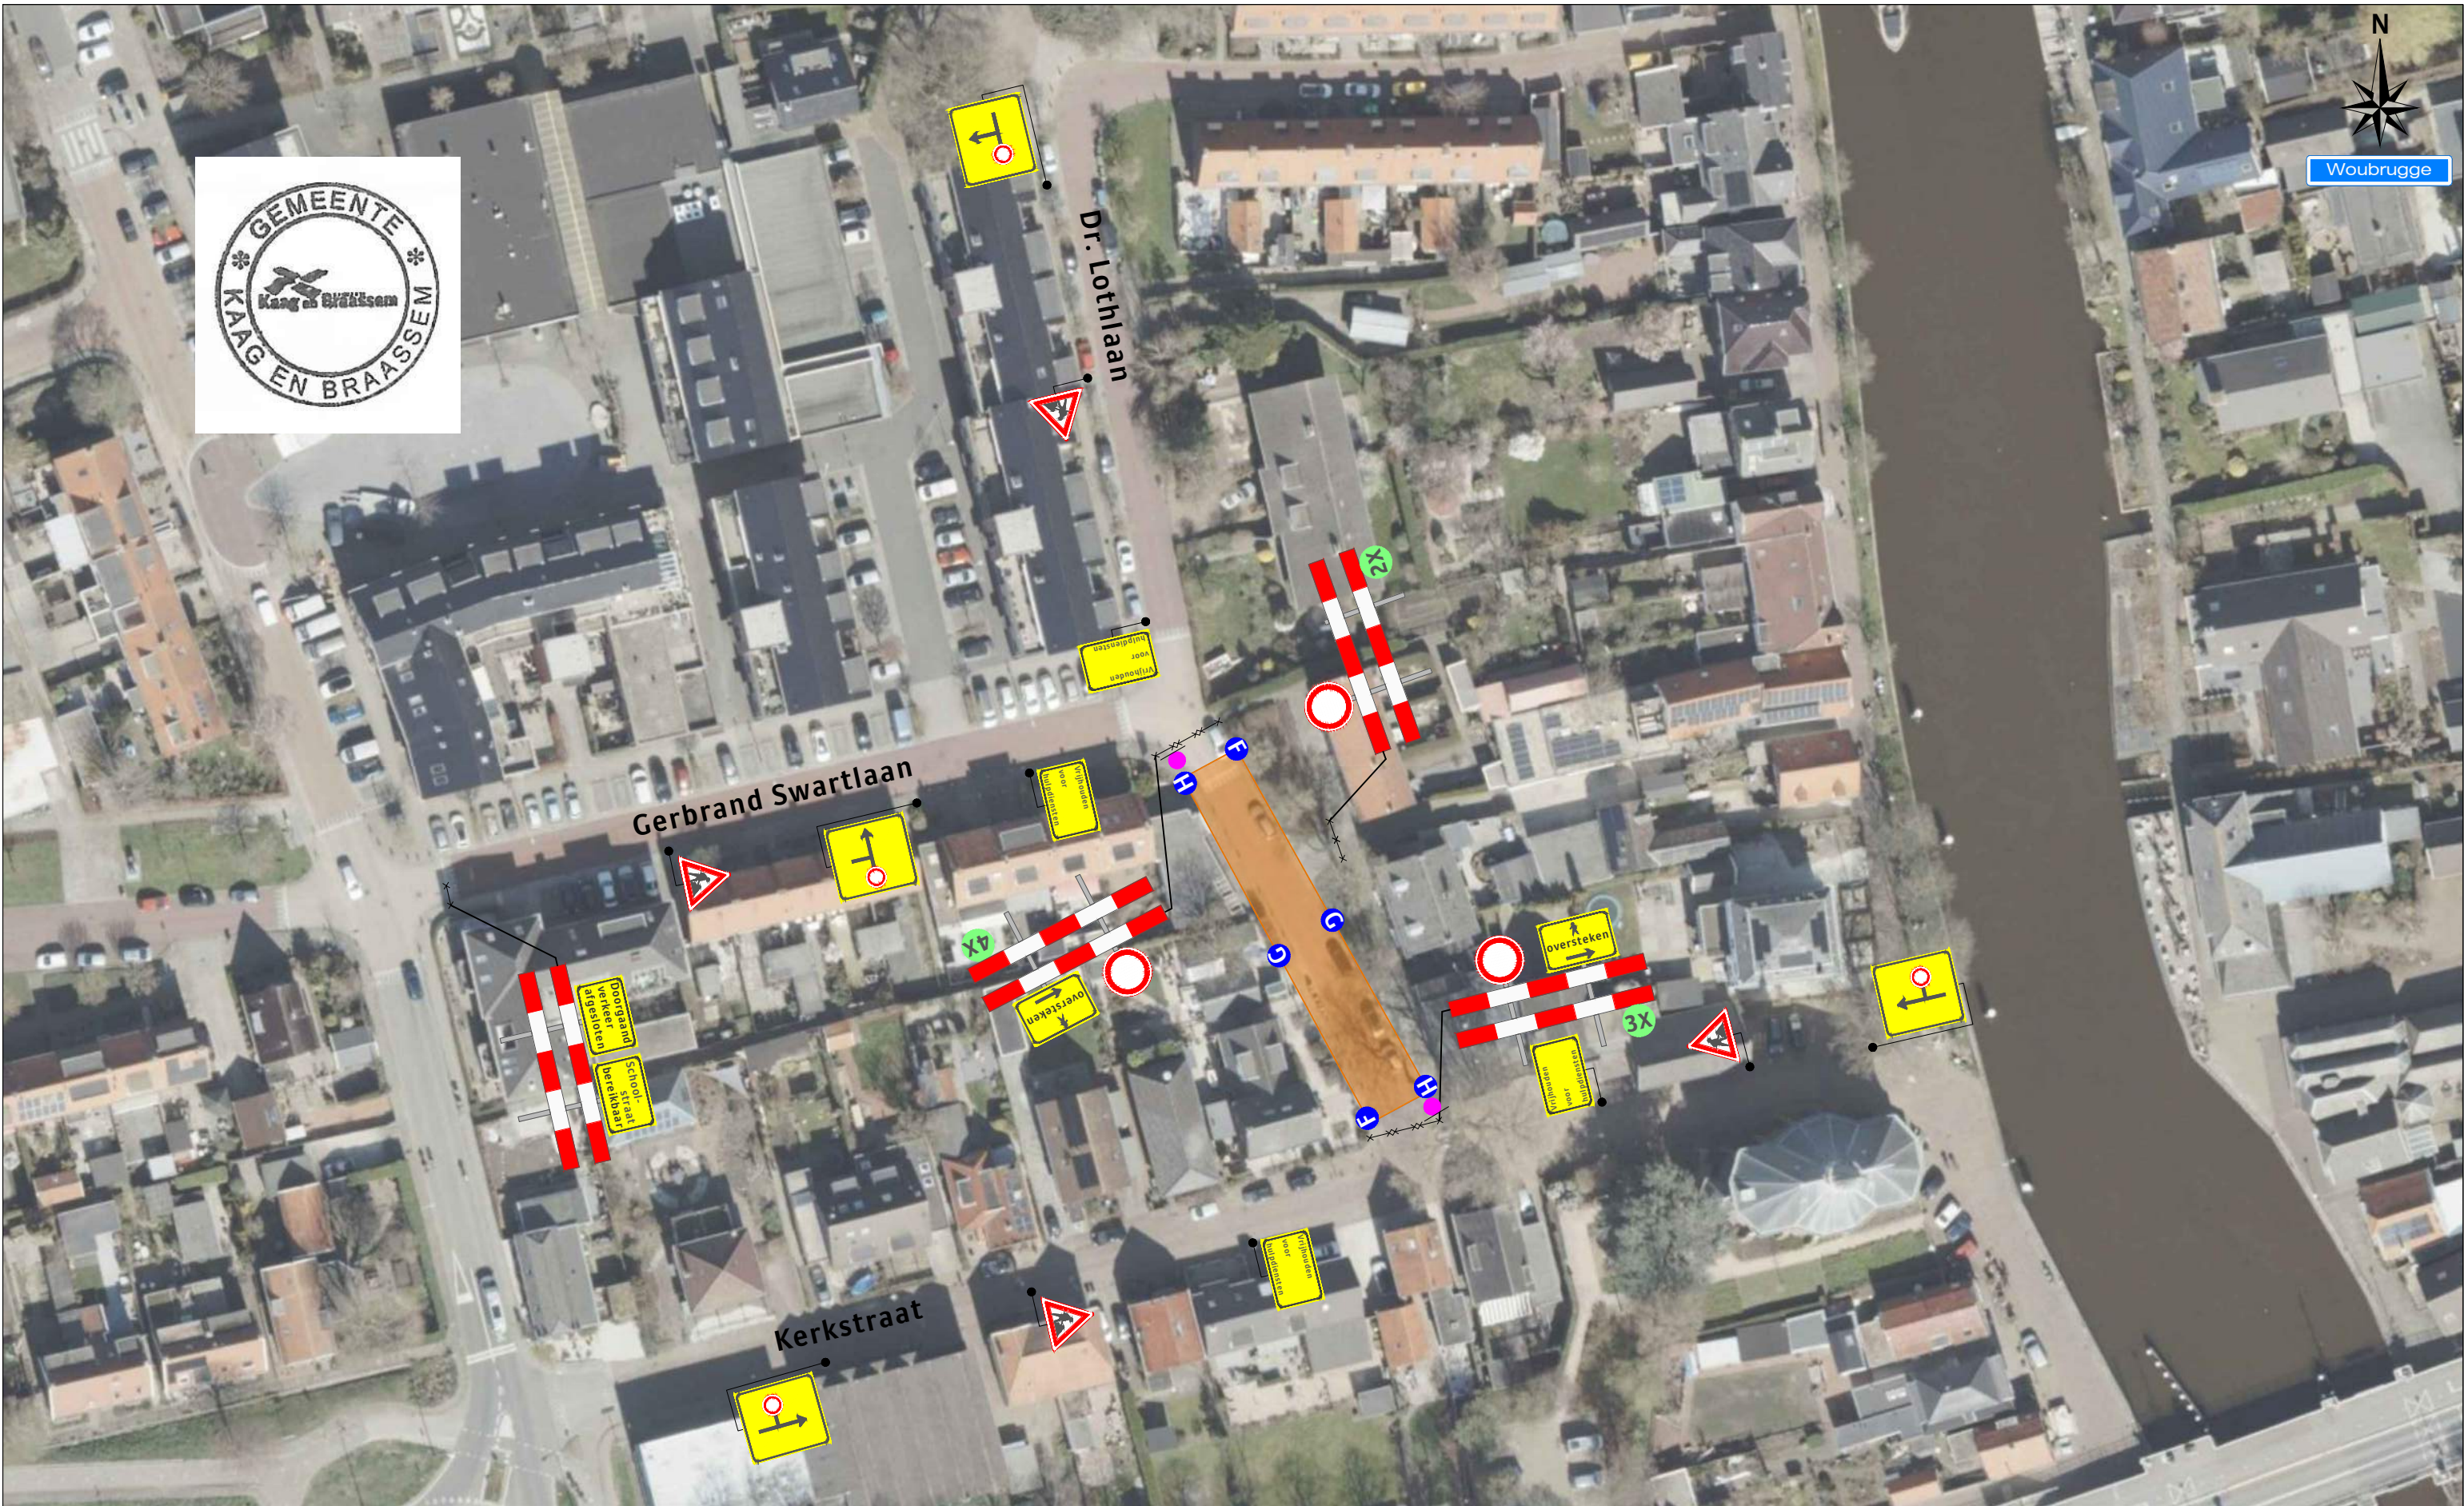

Legenda

2X

Werkruimte

2X

2X

2X

Werkvakindeling ETW

Opdrachtgever:

van WIJK
WEGENBOUW B.V.

Versluys verkeerstechniek B.V.
www.versluysgroep.nl
Bodegraven - Ede - Rotterdam - Vijhuizen

Project:
Dr. Lothlaan te Woubrugge

Onderdeel: Verkeersmaatregel / verkeersomleiding	Afstand VRI: ...		
Aard werkzaamheden opdr.gever: Kabels en Leidingen	K54368		
Getekend : [Redacted]	Datum : 18-08-2023		
Gecontroleerd : [Redacted]	Datum : 18-08-2023		
Referentienr. :	Tekeningnummer:		
Formaat: A3	Schaal: nvt	Status: Concept	123-02824-01
Plaatsing conform CROW 96a en 96b - Conflicterende bebording / bewegwijzering afdekken			