


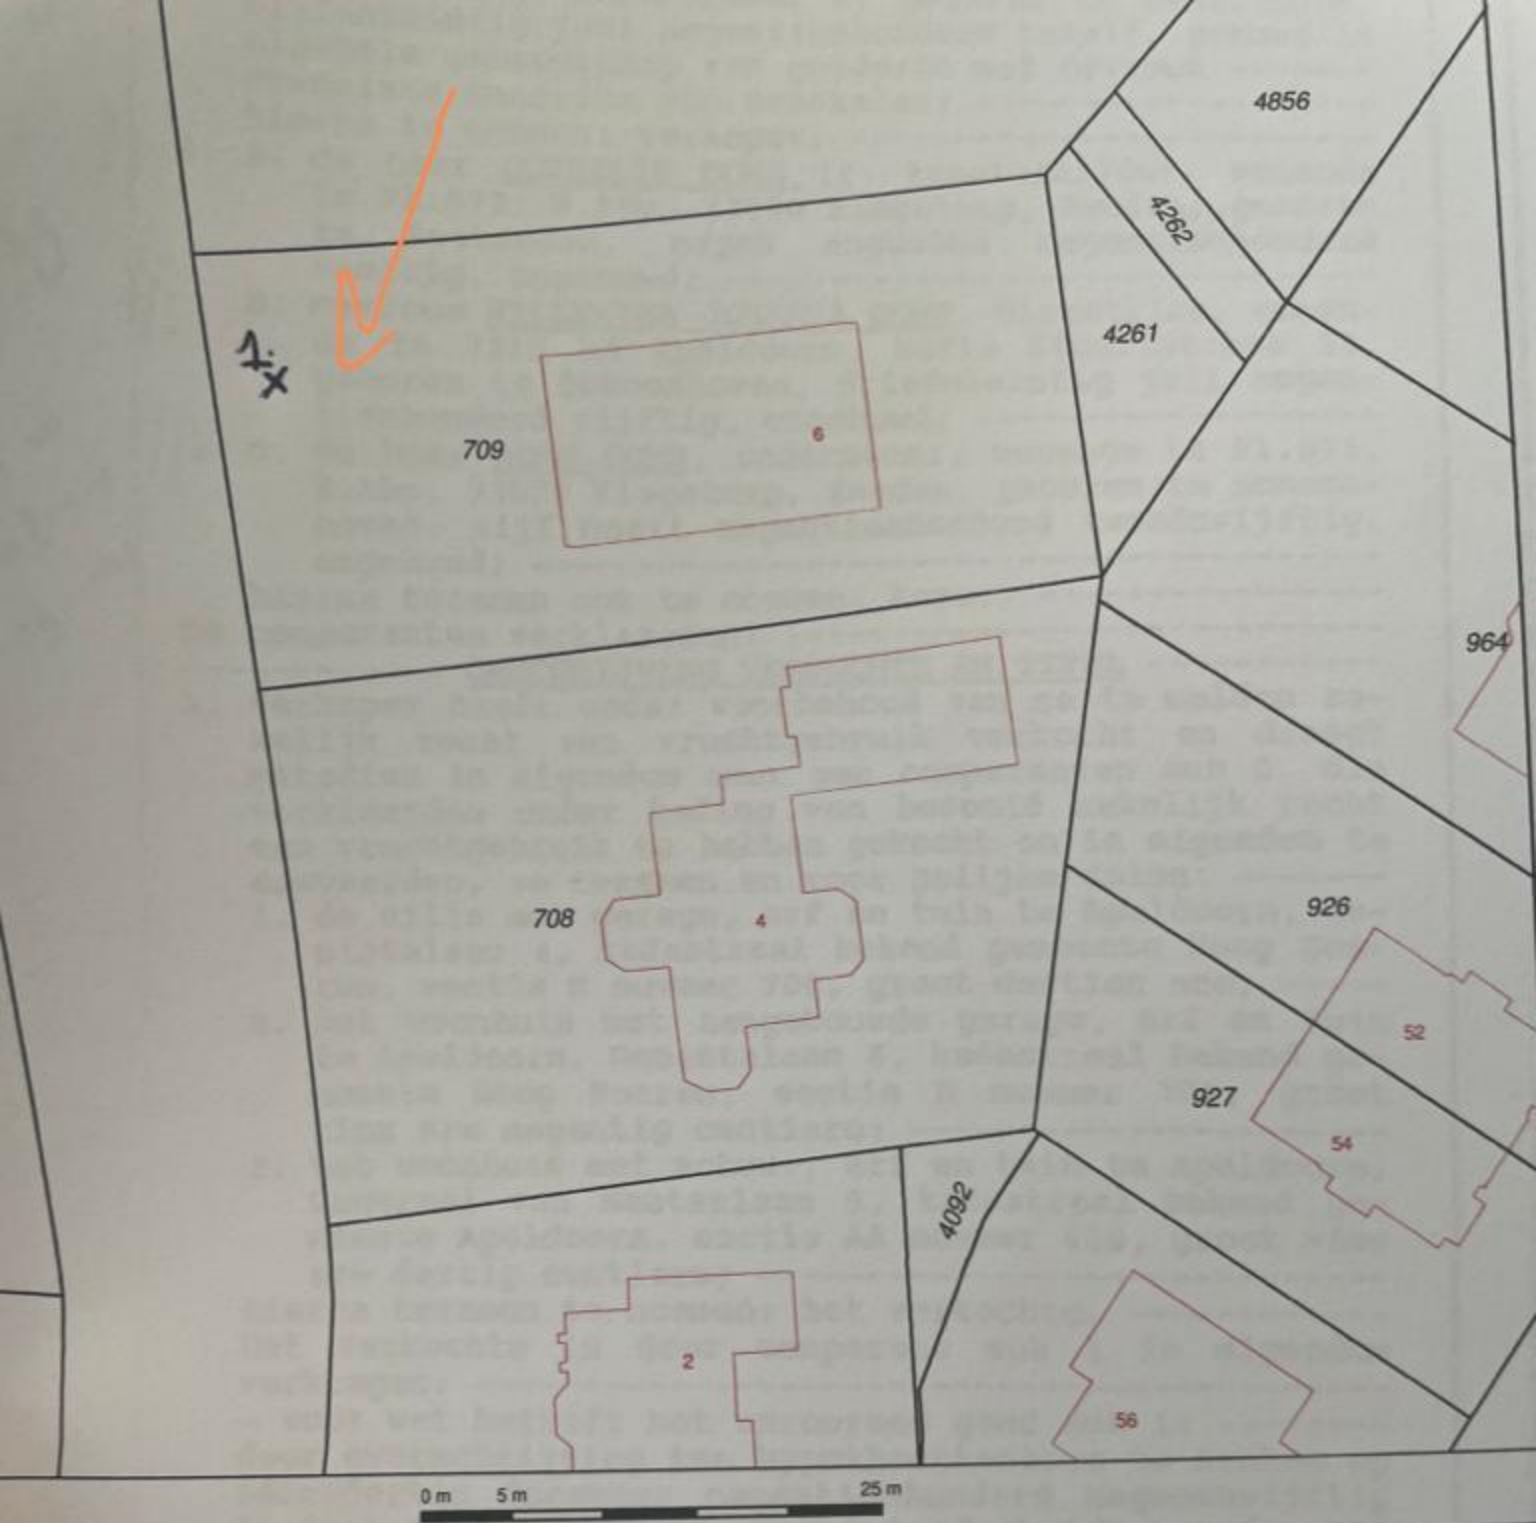

De kaart is noordgericht
 Deelnummer
 Nummer
 Gestelde kadastrale grens
 Lopende kadastrale grens
 Administratieve kadastrale grens
 Bouwling
 Overige topografie

Dit uittreksel, Apeldoorn, 27 november 2013
 is het kadaster en de openbare registers

Schaal 1:500

Kadastrale gemeente
 Sectie
 Perceel

HOOG SOEREN
 R
 709



Aan dit uittreksel kunnen geen betrouwbare maten worden ontleend.
 De Dienst voor het kadaster en de openbare registers behoudt zich de intellectuele
 eigendomsrechten voor, waaronder het auteursrecht en het databankenrecht.