


GPP Karel Doormanstraat 21

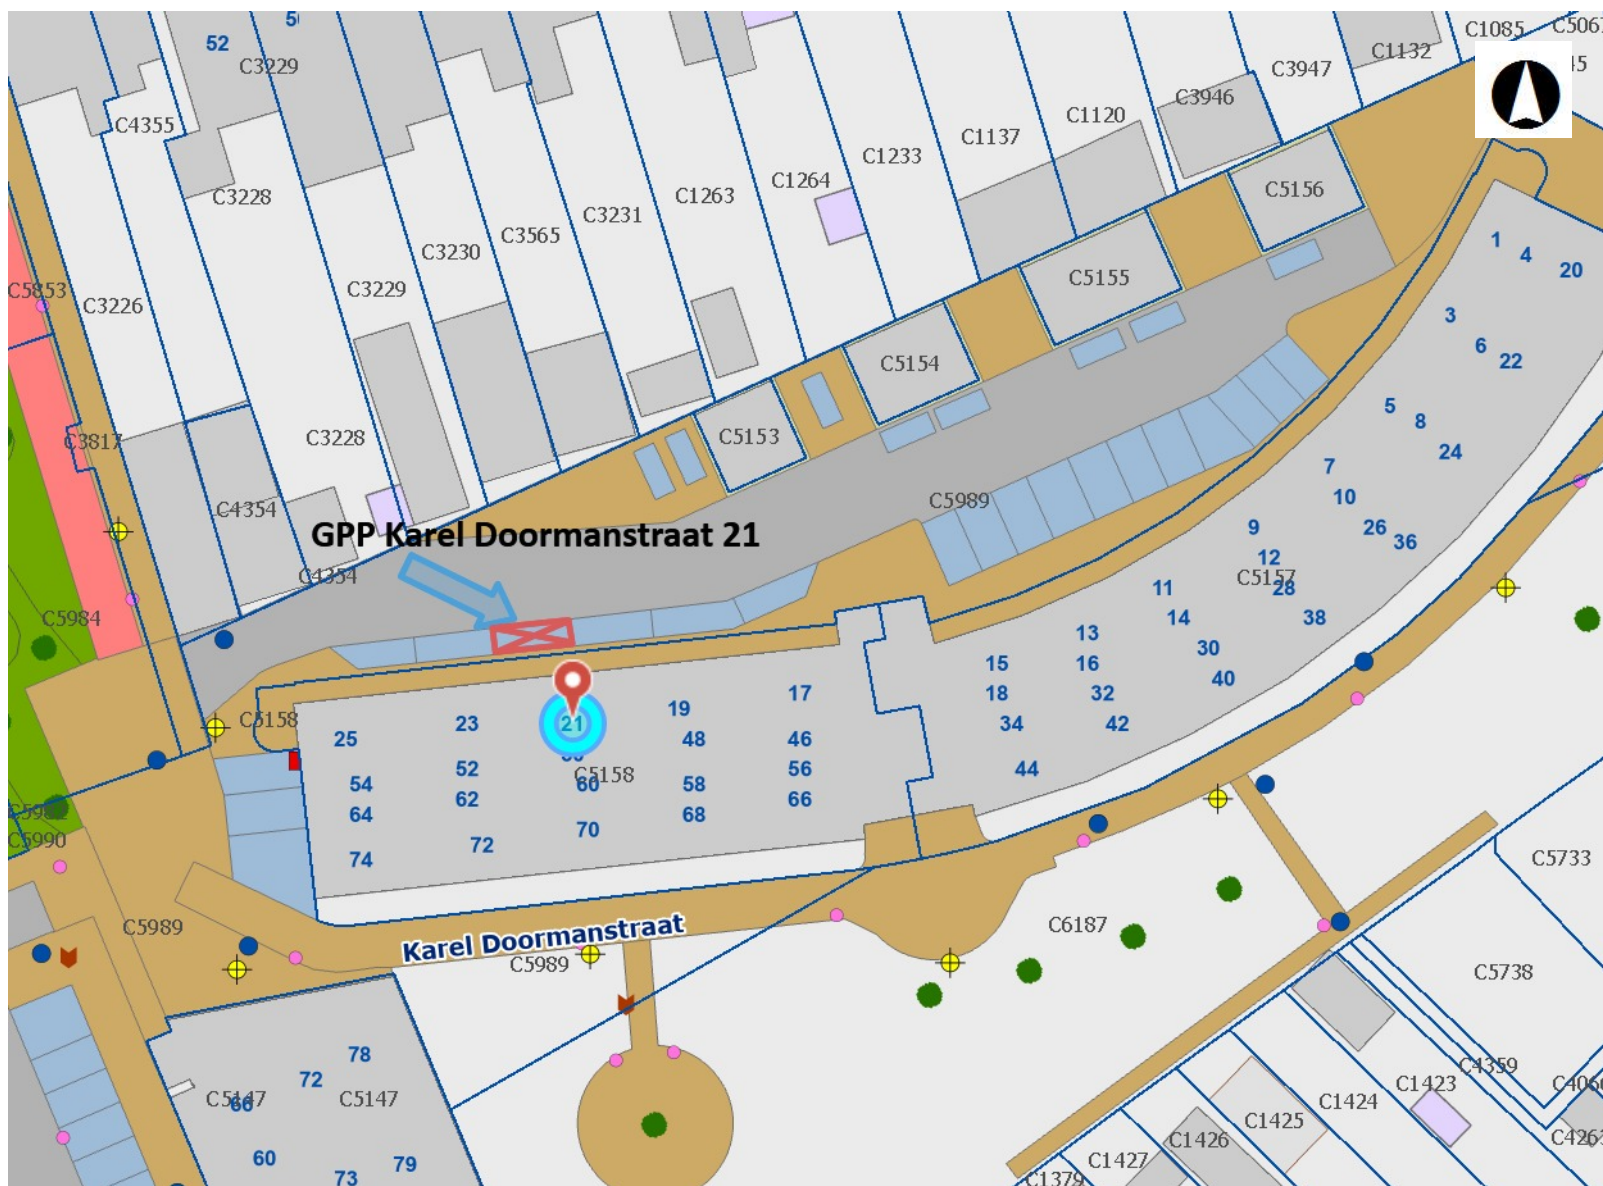

Legenda

Percelen

- Kadastrale grens
- Voorlopige kadastrale grens
- Administratieve grens

Huisnummer

Panden

- Bouw gestart
- Bouwvergunning verleend
- Buiten gebruik
- In gebruik
- In gebruik (niet ingemeten)
- Sloopvergunning verleend
- Verbouwing

Standplaats

Afvalbak

Paal

- afsluitpaal
- drukknoppaal
- haltepaal
- ▲ hectometerpaal
- + lichtmast
- △ niet gespecificeerd
- portaal
- ★ praatpaal
- ▲ verkeersbordpaal
- verkeersregelinstantiepaal

25,00 Meters

Auteur: Viktor

Datum: 24-07-2023

Schaal: 1:500