



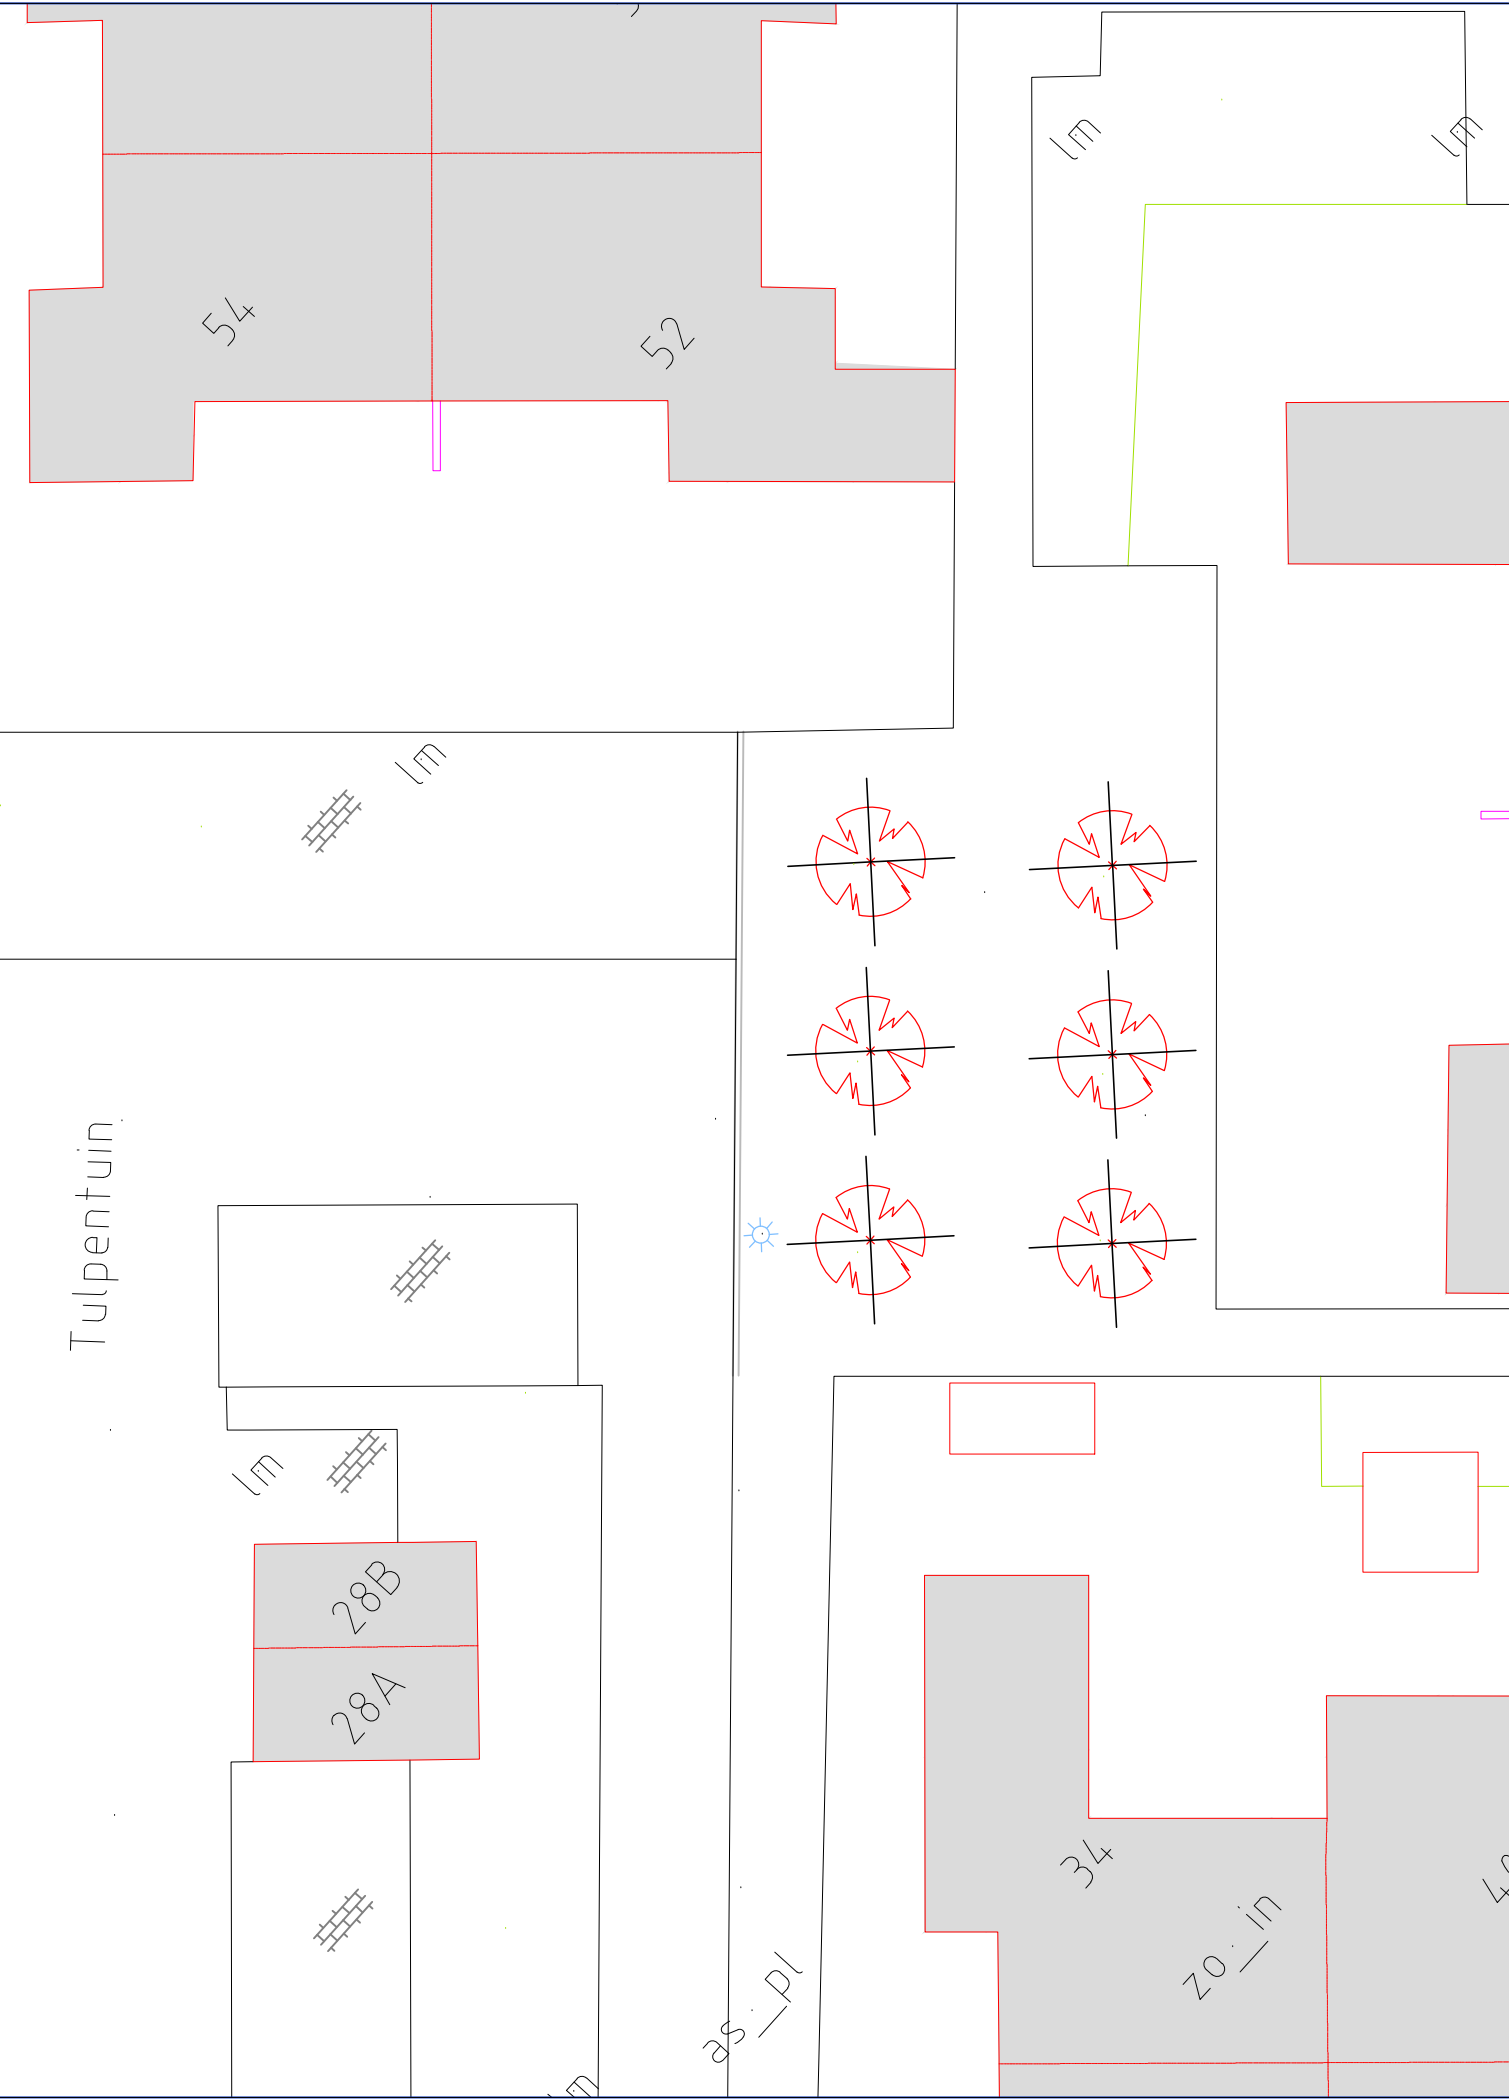

Legenda

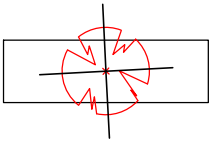

Verwijderen bomen
6 stuks Prunus avium 'Plena'
Ø10-15 cm

Wijziging		Omschrijving	Getekend Datum

V:\AutoCAD\ACAD templates\Kaders\logo in bouwtekening.tif

Afdeling

Stadsbeheer

Akkoord O.N.

Akkoord O.G.

Tekeningnummer

-

Formaat

A3

Onderdeel

Kapaanvraag

Getekend	A.P.	Projectnr.	-
Gecontroleerd	R.P.	Besteknr.	-
Datum	23-08-2023	Fase	-
Schaal	1:200	Status	Definitief

Project

Tulpentuin - kappen 6 bomen

-