


B

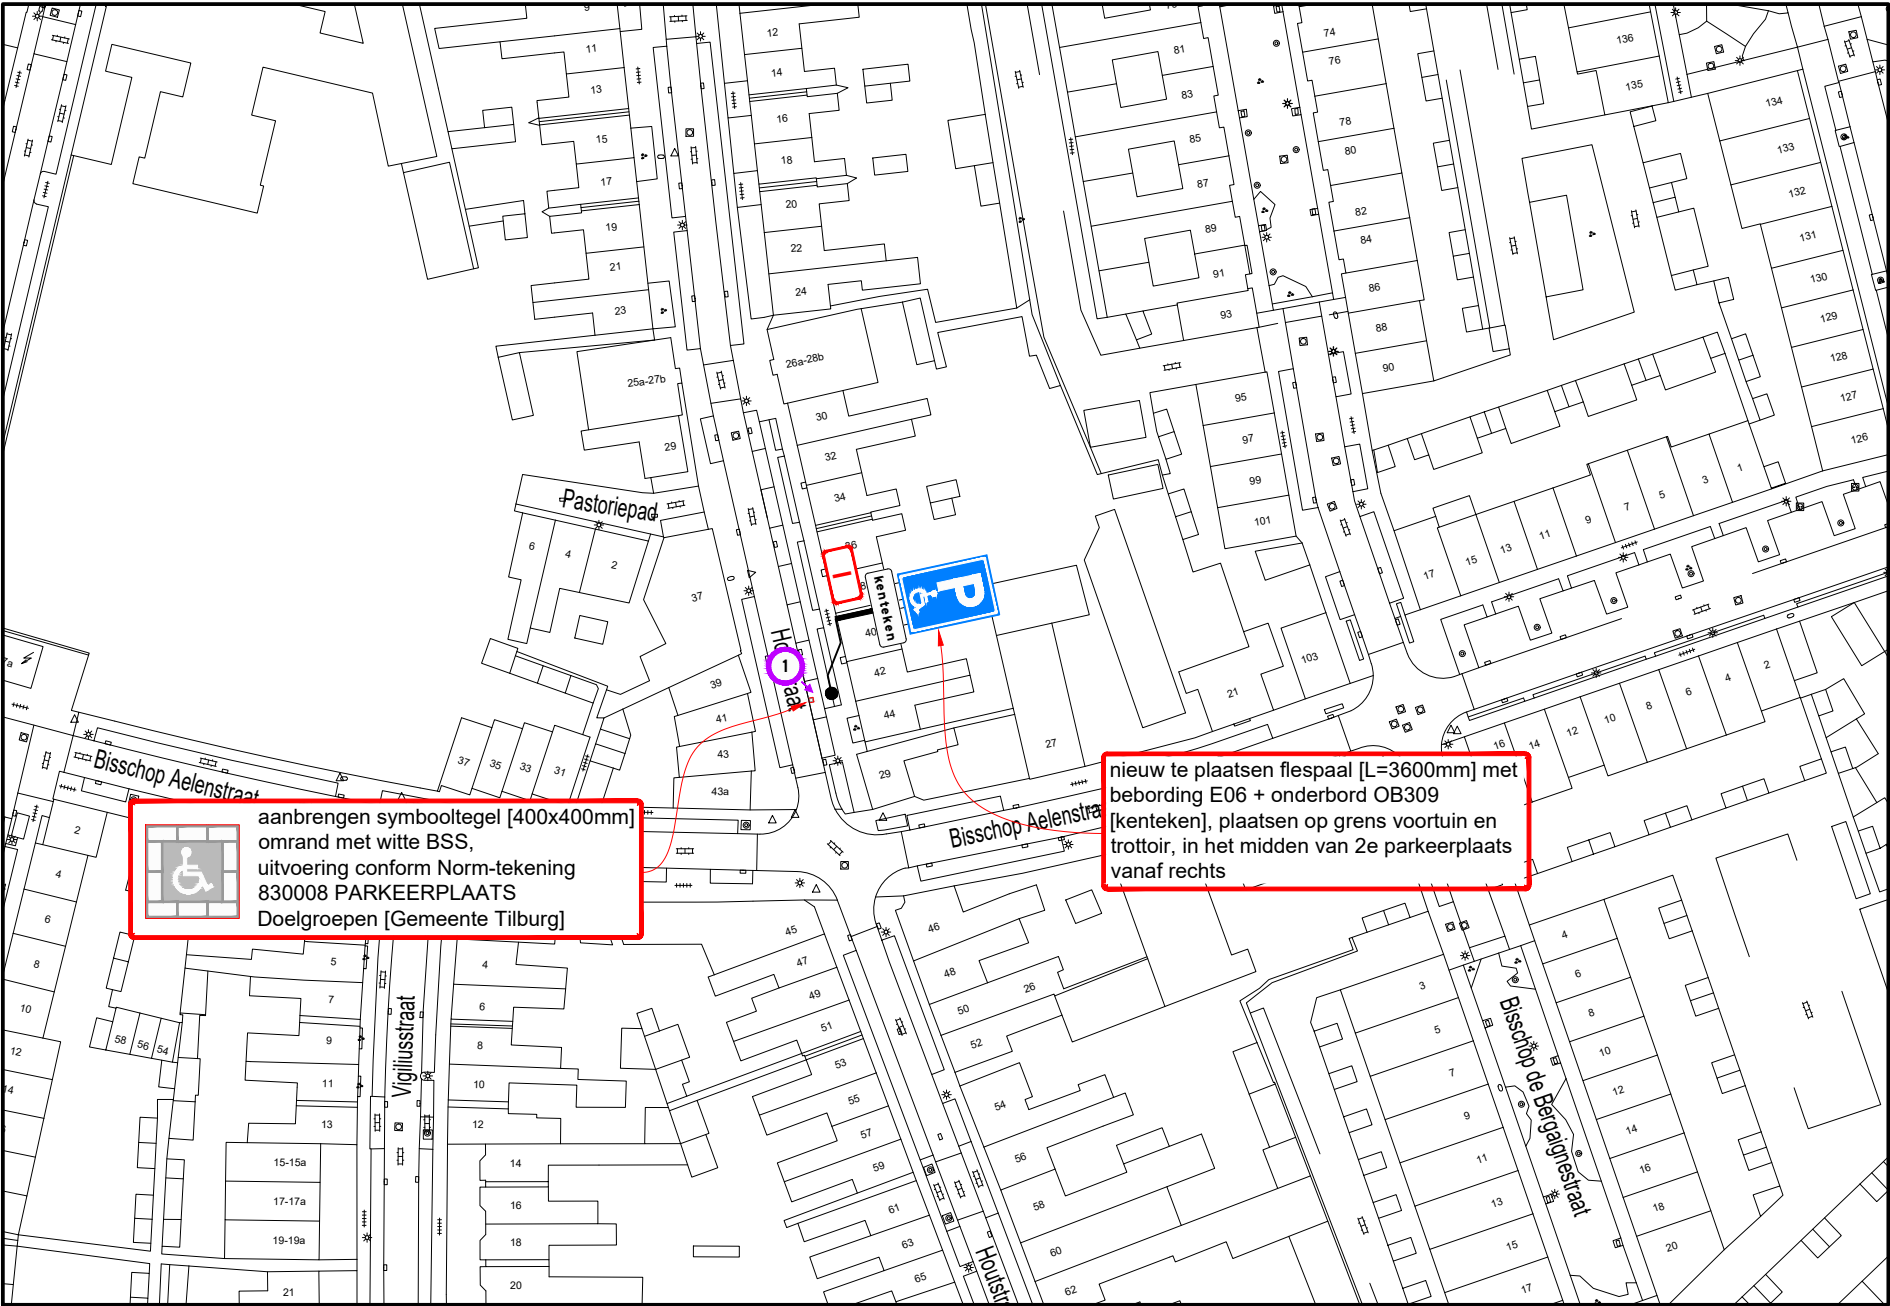

B

A



Hoeveelhedenstaat

- nieuw:
- 1x flespaal [L=3600mm] + E06-bord + onderbord OB309 [kenteken]; type I
 - 1x symbooltegel GPP, 40x40x8 cm
 - 10x BSS wit, 21x10x8 cm


verplaatsen:

-

verwijderen:

-

Locatie

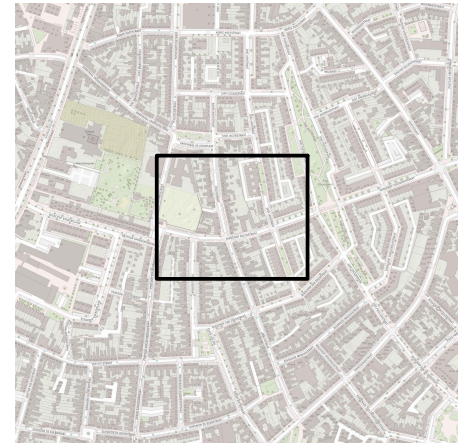

Legenda



afmetingen standaard RVV-bebording		type bord			
vormgeving bord	maat	I	II	III	IV
rond	diameter	400	600	800	1000
driehoek	zijde	500	700	900	1100
vierkant	zijde	400	600	800	1000
rechthoek	breedte	300	400	600	800
	hoogte	450	600	900	1200
achthoek	hoogte	X	700	900	X

plaatsing RVV-bebording

- hoogte onderkant bebording ten opzichte van verharding bedraagt minimaal 2,20 m
- bebording bevestigen op flespaal, tenzij anders vermeld



GPP Houtstraat 42 te Tilburg

Permanente verkeersmaatregelen

getekend:	R. Waser	22-08-23
gecontroleerd:	W. Vaartjes	22-08-23
vrijgegeven:	M. Jacobs	22-08-23

versie:	v 1.0 - DEFINITIEF
schaal:	1:1000
formaat:	A3

© Vevon B.V.

tekeningnummer: 202315604-199

Niets van deze tekening mag worden vervaardigd en/of openbaar gemaakt d.m.v. druk, fotokopie, microfilm of op welke andere wijze ook, zonder voorafgaande schriftelijke toestemming van Vevon B.V., noch zonder de afgeleverde tekening te vernietigen. Het is vervaardigd.