


B

B

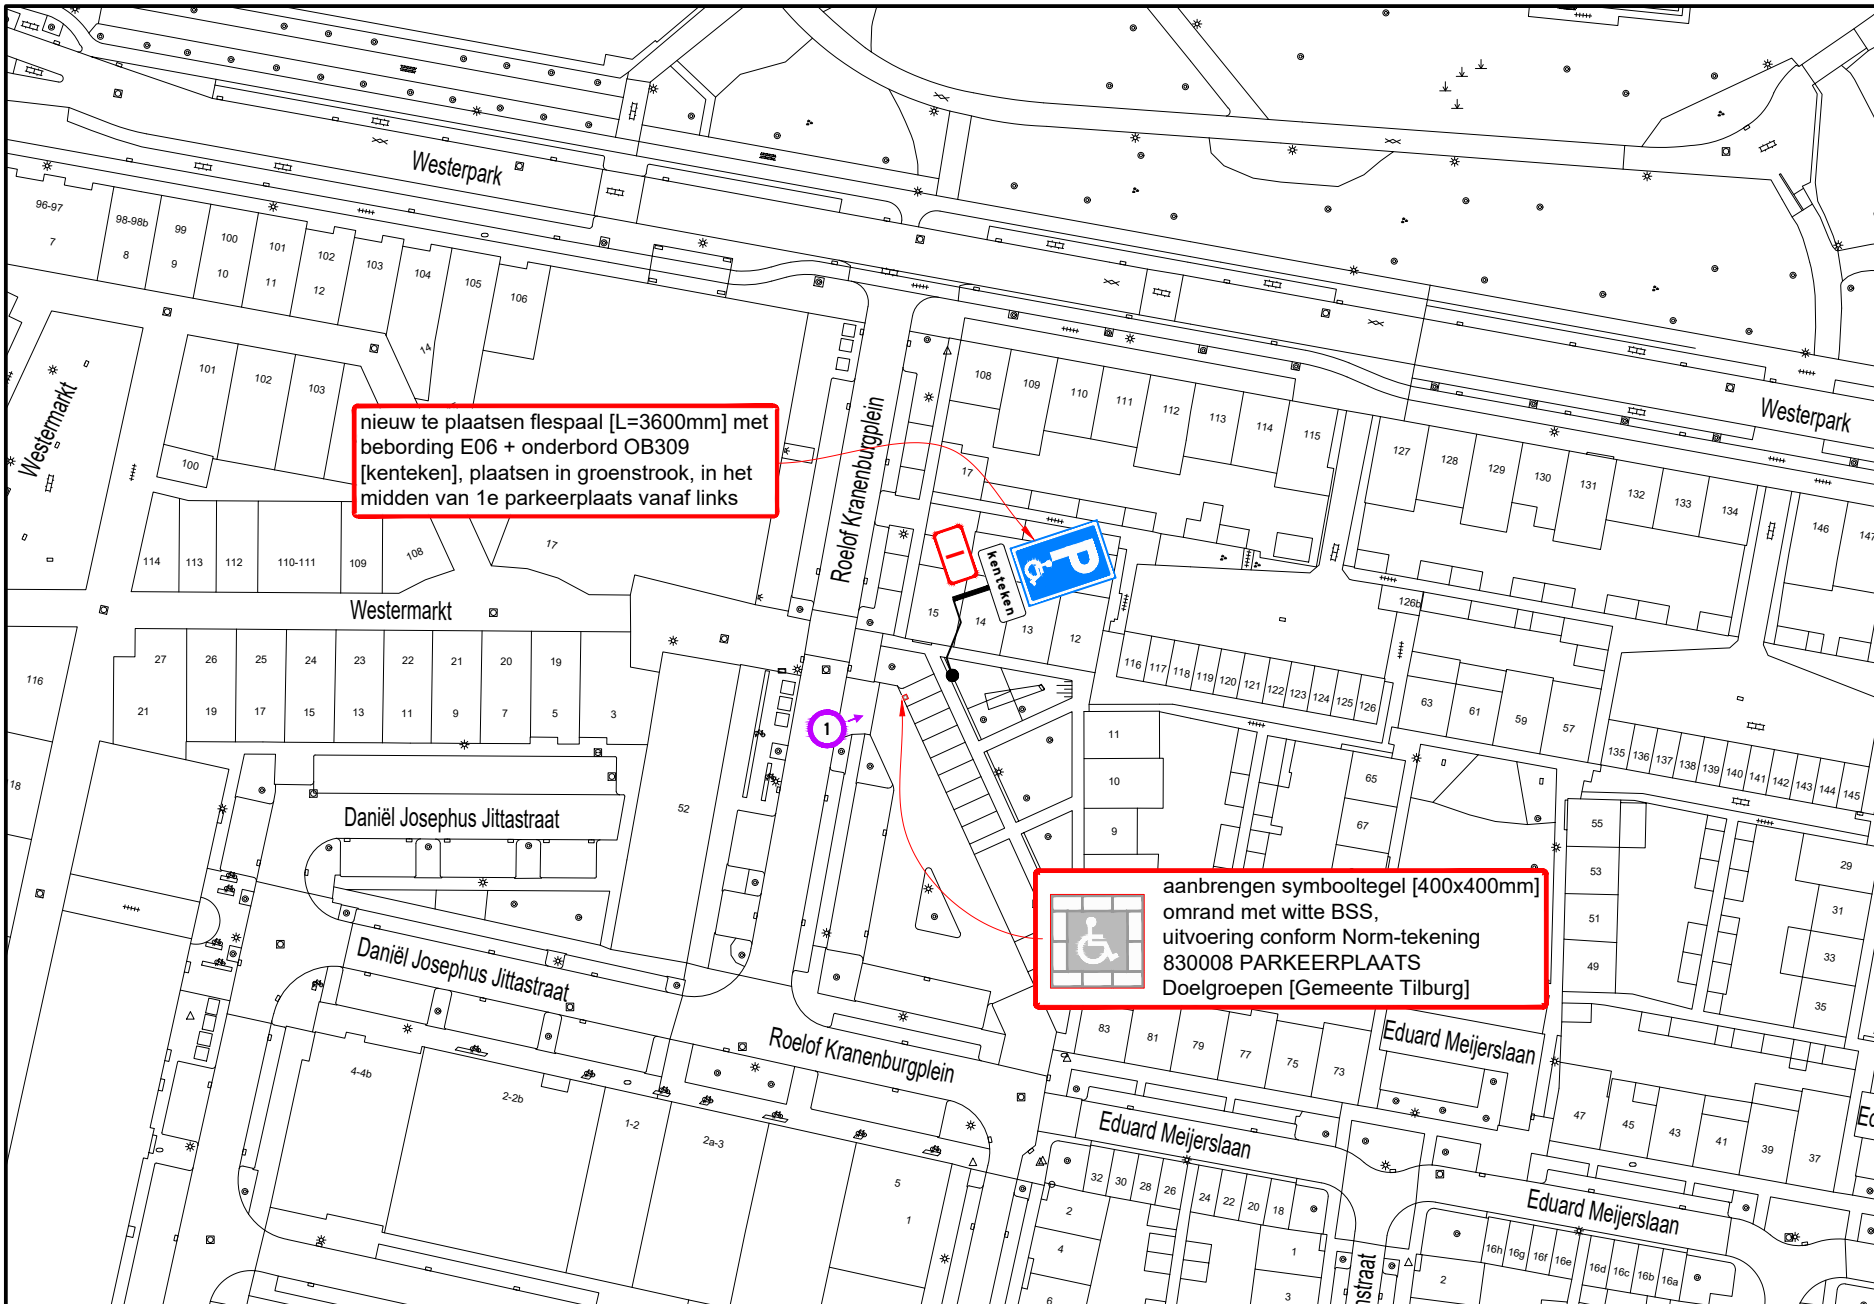

A

nieuw te plaatsen flespaal [L=3600mm] met bebording E06 + onderbord OB309 [kenteken], plaatsen in groenstrook, in het midden van 1e parkeerplaats vanaf links

aanbrengen symbooltegel [400x400mm] omrand met witte BSS, uitvoering conform Norm-tekening 830008 PARKEERPLAATS Doelgroepen [Gemeente Tilburg]

### Hoeveelhedenstaat

- nieuw:
- 1x flespaal [L=3600mm] + E06-bord + onderbord OB309 [kenteken]; type I
  - 1x symbooltegel GPP, 40x40x8 cm
  - 10x BSS wit, 21x10x8 cm


verplaatsen:

-

verwijderen:

-

### Locatie

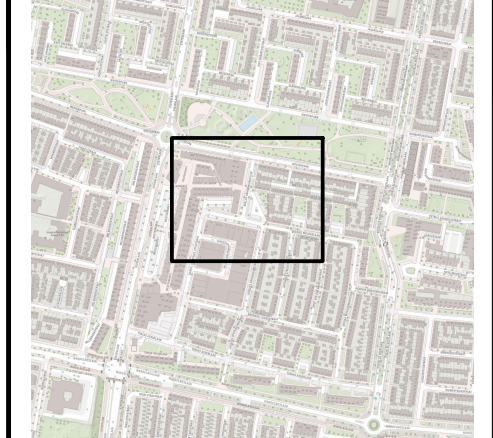

### Legenda



orientatie

#### afmetingen standaard RVV-bebording

vormgeving bord	maat	type bord			
		I	II	III	IV
rond	diameter	400	600	800	1000
driehoek	zijde	500	700	900	1100
vierkant	zijde	400	600	800	1000
rechthoek	breedte	300	400	600	800
	hoogte	450	600	900	1200
achthoek	hoogte	X	700	900	X

#### plaatsing RVV-bebording

- hoogte onderkant bebording ten opzichte van verharding bedraagt minimaal 2,20 m
- bebording bevestigen op flespaal, tenzij anders vermeld



www.vevon.nl  
Tet: 013-2132202



opdrachtgever:



**GPP Roelof Kranenburgplein 14 te Tilburg**  
Permanente verkeersmaatregelen

getekend:	R. Waser	22-08-23
gecontroleerd:	W. Vaartjes	22-08-23
vrijgegeven:	M. Jacobs	22-08-23
versie:	v 1.0 - DEFINITIEF	

tekeningnummer: **202315604-196**

schaal: 1:1000      formaat: A3

Niets van deze tekening mag worden vervoerdigd en / of openbaar gemaakt d.m.v. druk, fotokopie, microfilm of op welke andere wijze ook, zonder voorafgaande schriftelijke toestemming van Vevon B.V., noch zonder de schriftelijke toestemming van de Gemeente Tilburg. Het is vervaardigd.