



B

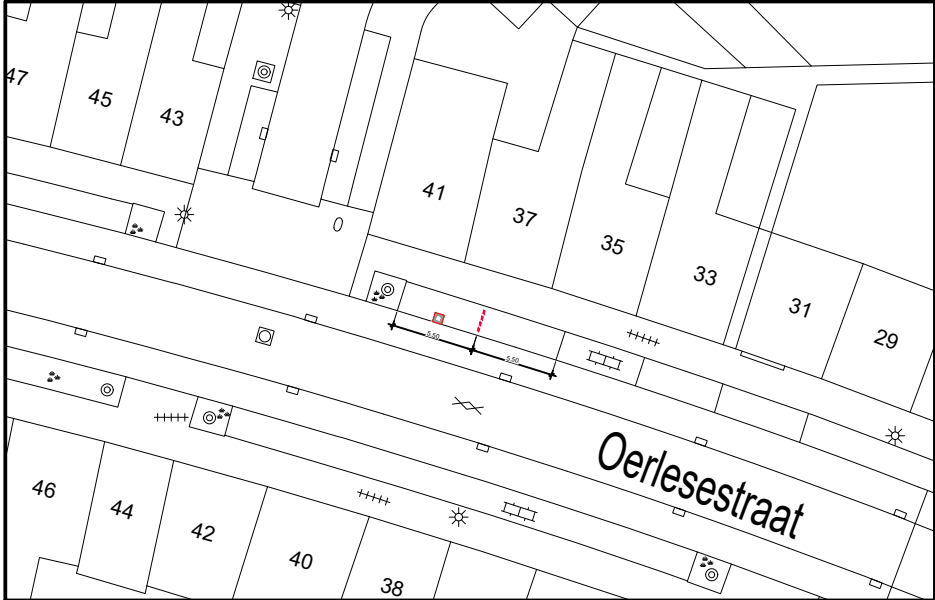

Detail bestrating / markering



A

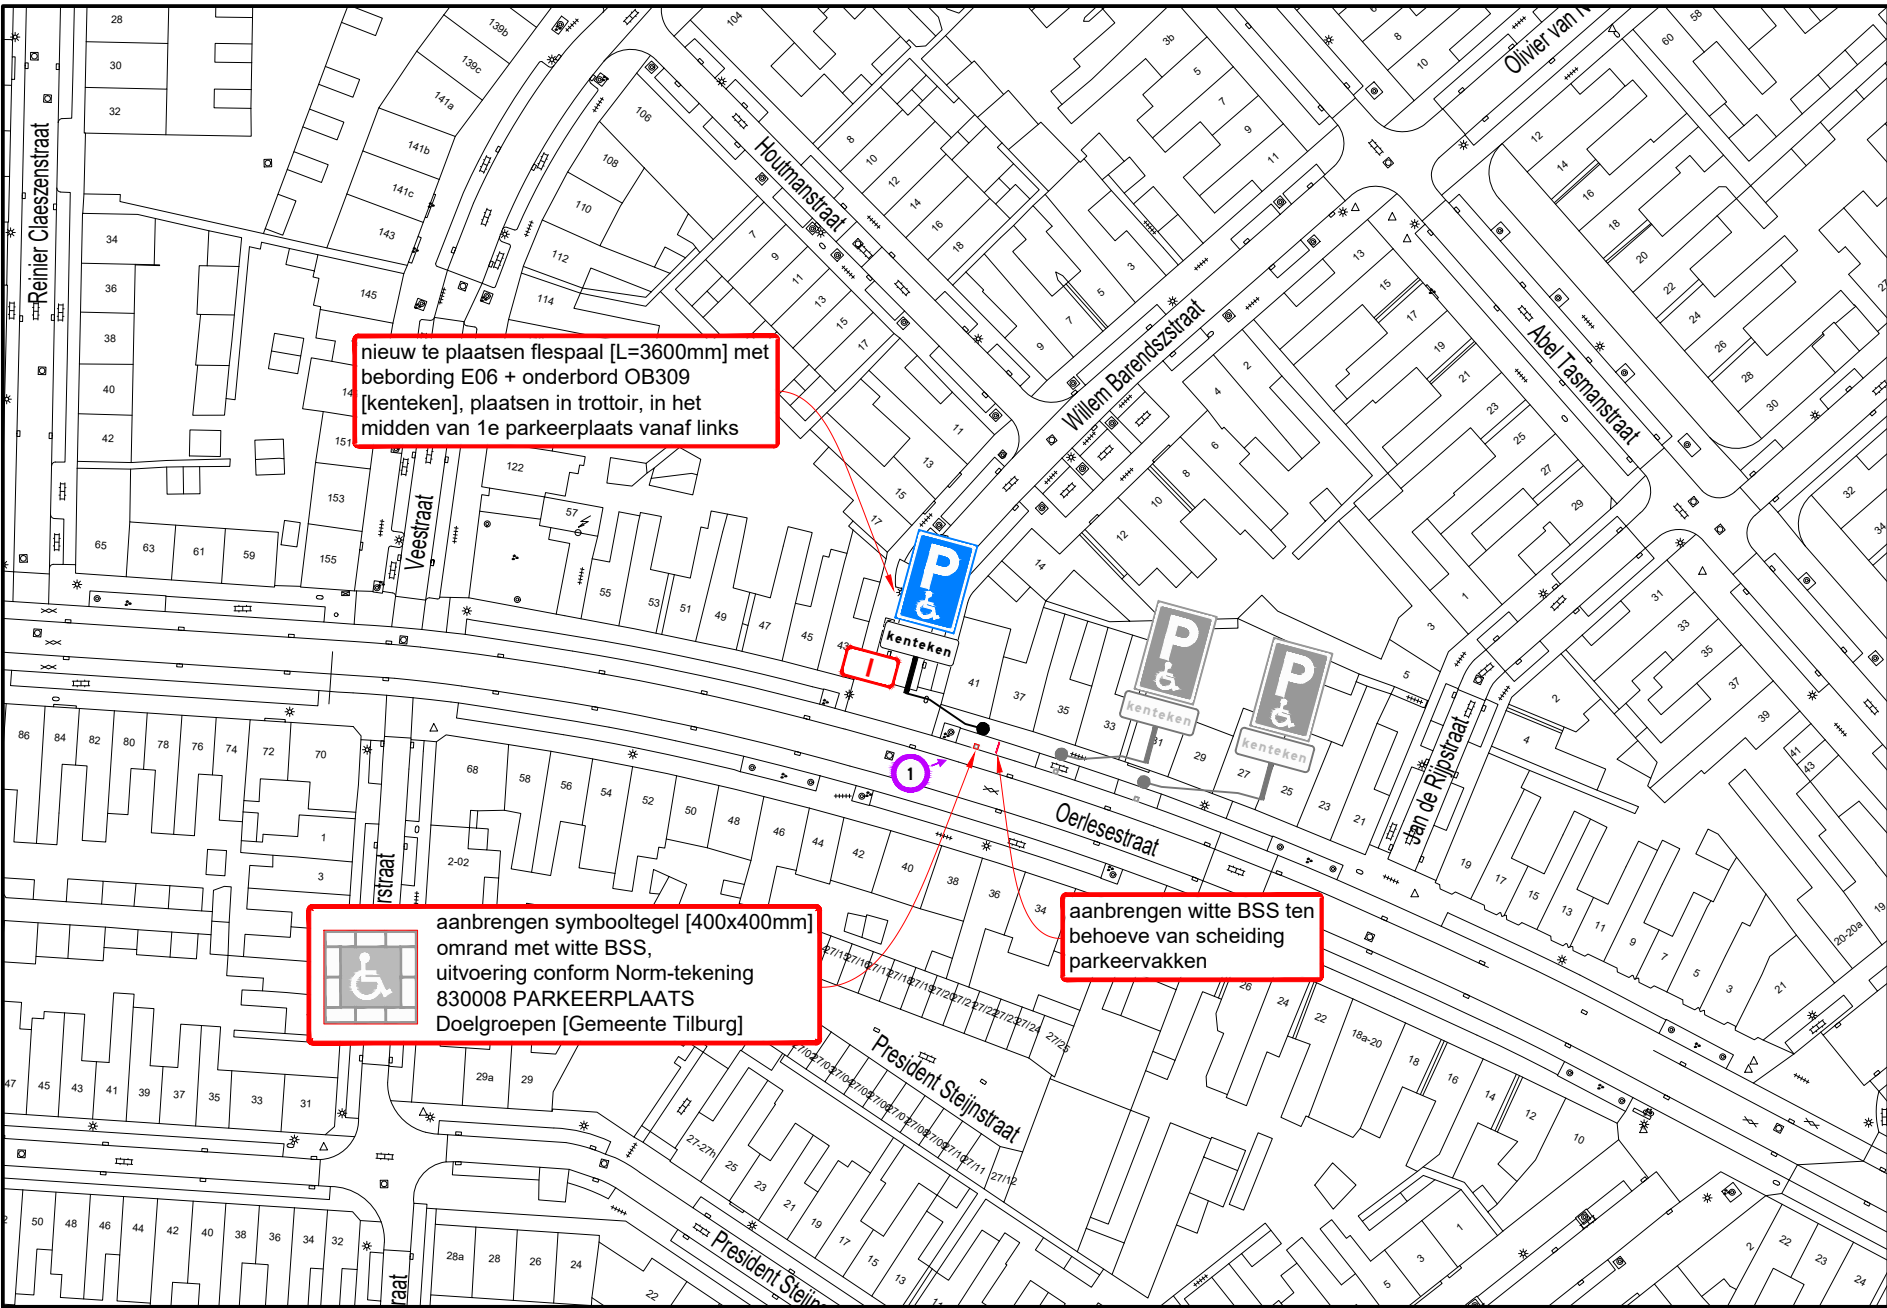

nieuw te plaatsen flespaal [L=3600mm] met
bebording E06 + onderbord OB309
[kenteken], plaatsen in trottoir, in het
midden van 1e parkeerplaats vanaf links

aanbrengen symbooltegel [400x400mm]
omrand met witte BSS,
uitvoering conform Norm-tekening
830008 PARKEERPLAATS
Doelgroepen [Gemeente Tilburg]

aanbrengen witte BSS ten
behoefte van scheiding
parkeervakken

Hoeveelhedenstaat

- nieuw:
- 1x flespaal [L=3600mm] + E06-bord + onderbord OB309 [kenteken]; type I
 - 1x symbooltegel GPP, 40x40x8 cm
 - 14x BSS wit, 21x10x8 cm


verplaatsen:

-

verwijderen:

-

Locatie

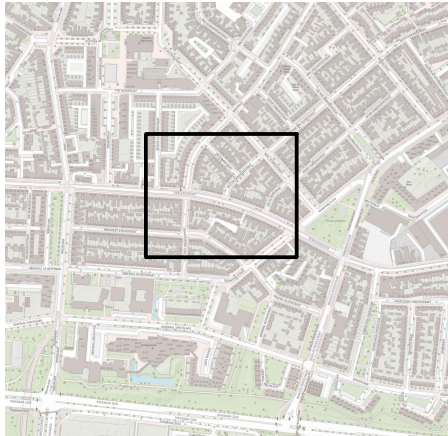

Legenda



afmetingen standaard RVV-bebording		type bord			
		I	II	III	IV
vormgeving bord	maat	400	600	800	1000
	diameter	400	600	800	1000
driehoek	zijde	500	700	900	1100
	vierkant	400	600	800	1000
rechthoek	breedte	300	400	600	800
	hoogte	450	600	900	1200
achthoek	hoogte	X	700	900	X

plaatsing RVV-bebording

- hoogte onderkant bebording ten opzichte van verharding bedraagt minimaal 2,20 m
- bebording bevestigen op flespaal, tenzij anders vermeld



www.vevon.nl
Tel: 013-2132202



opdrachtgever:
GEMEENTE TILBURG

GPP Oerlesestraat 37 te Tilburg

Permanente verkeersmaatregelen

getekend:	R. Waser	22-08-23
gecontroleerd:	W. Vaartjes	22-08-23
vrijgegeven:	M. Jacobs	22-08-23
versie:	v 1.0 - DEFINITIEF	

schaal: 1:1000
formaat: A3

tekeningnummer: 202315604-196

Niets van deze tekening mag worden vervoelvoudigd en / of openbaar gemaakt d.m.v. druk, fotokopie, microfilm of op welke andere wijze ook, zonder voorafgaande schriftelijke toestemming van Vevon B.V., noch zonder enig ander schriftelijk toestemming van de Gemeente Tilburg. Het is vervaardigd.