




Behoort bij besluit  
van Burgemeester  
en Wethouders  
Gemeente Apeldoorn

D23-032015

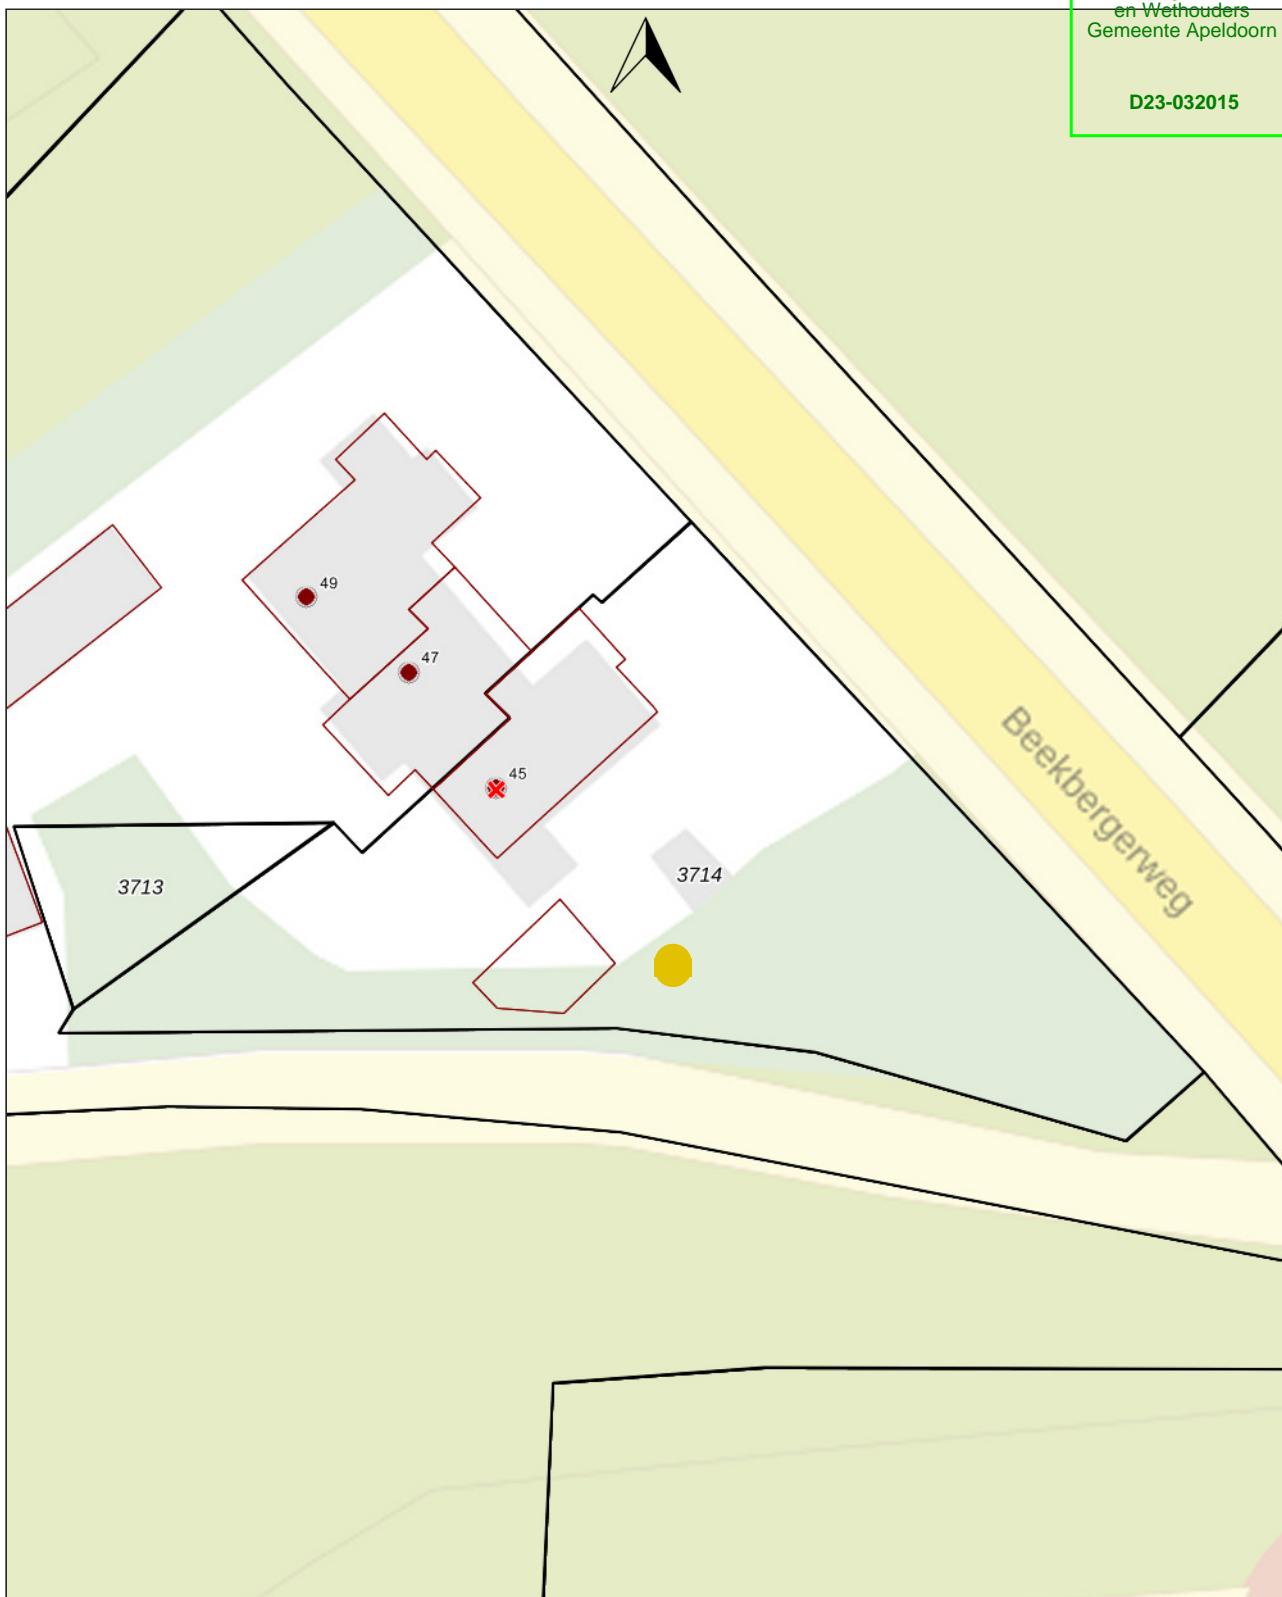

Aan deze afbeelding kunnen geen rechten worden ontleend.  
Gemeente Apeldoorn

Schaal 1:500

0 10 20 30m

07 Augustus 2023