


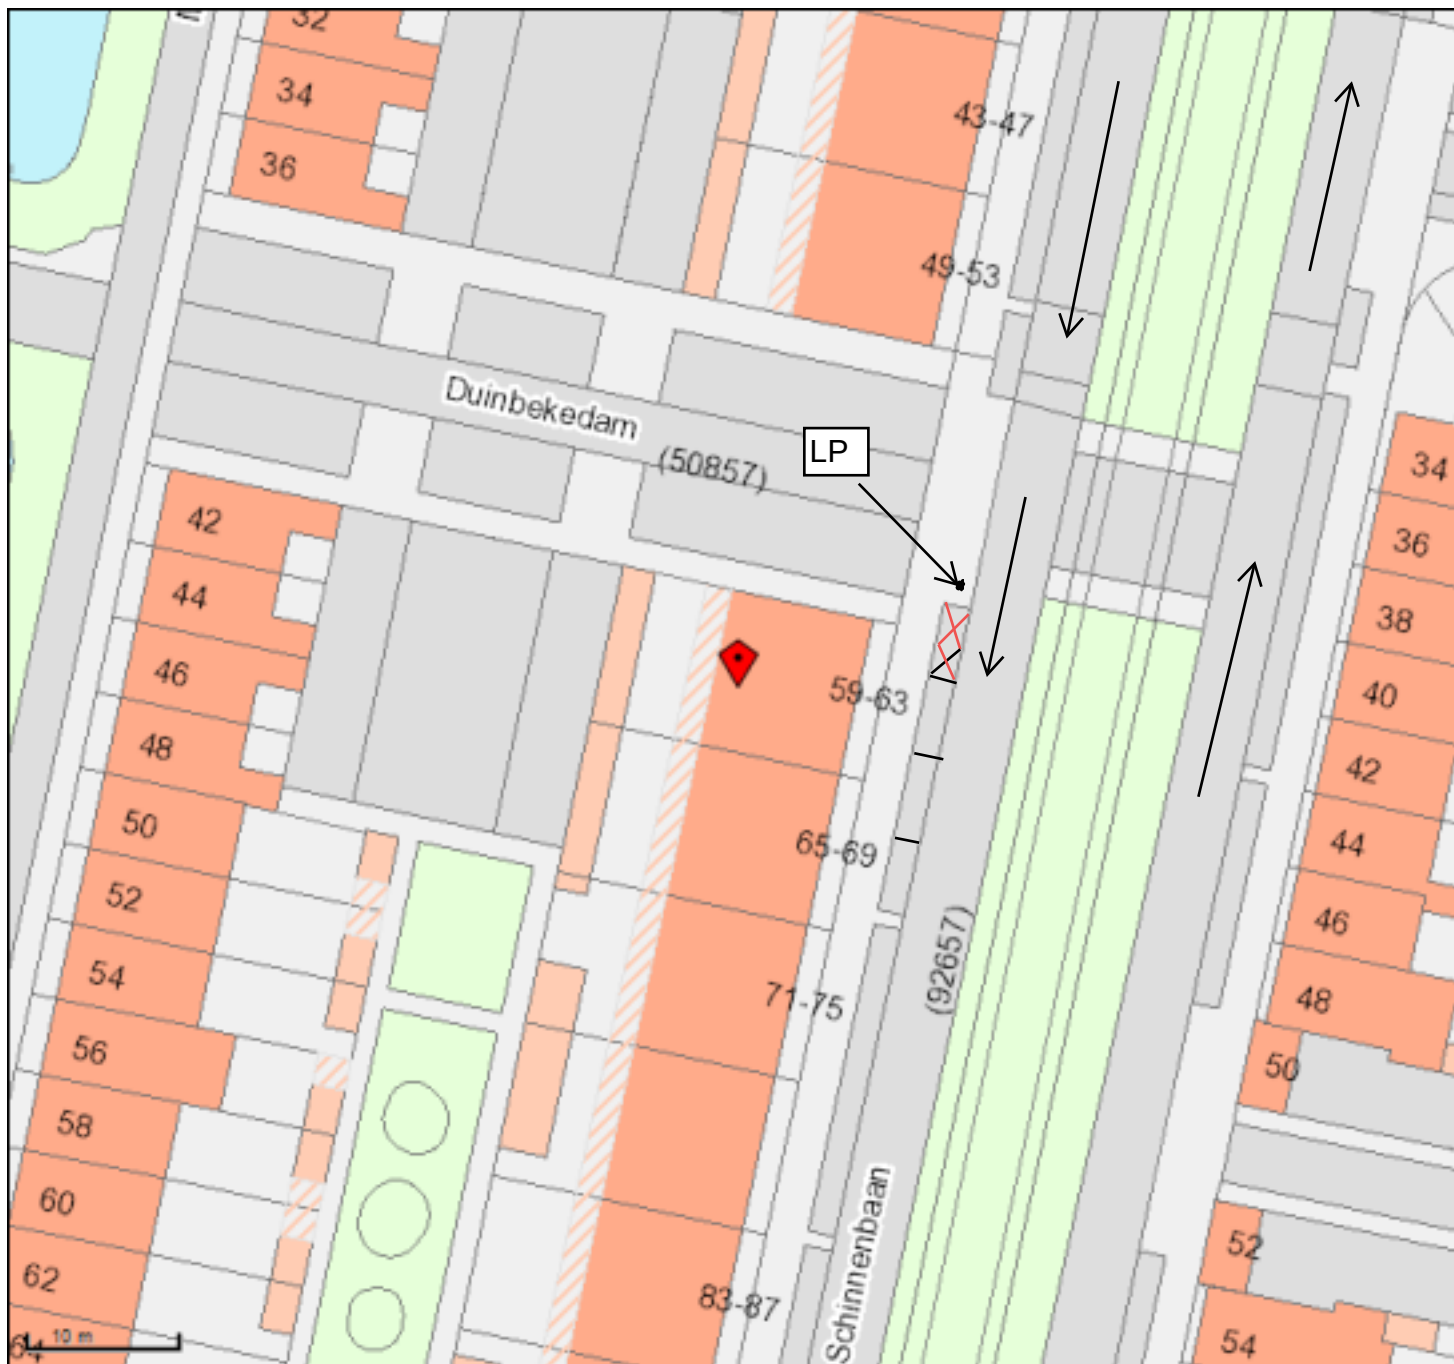

 Schinnenbaan 63, 3077SJ

Nieuwe GPP plaatsen met kenteken
25-LZN-5

Borden plaatsen aan Lantaarnpaal

Schinnenbaan 63

Naam: John Landa

Schaal: 1:500

Papier: A4

Linksonder: 98549,434562

Rechtsboven: 98645,434652