


Nieuwbouw vrijstaande woning Mortel 37, 5071 NA te Udenhout

Opdrachtgever: Dhr. S. de Witte & mevr. M. ketelaars.

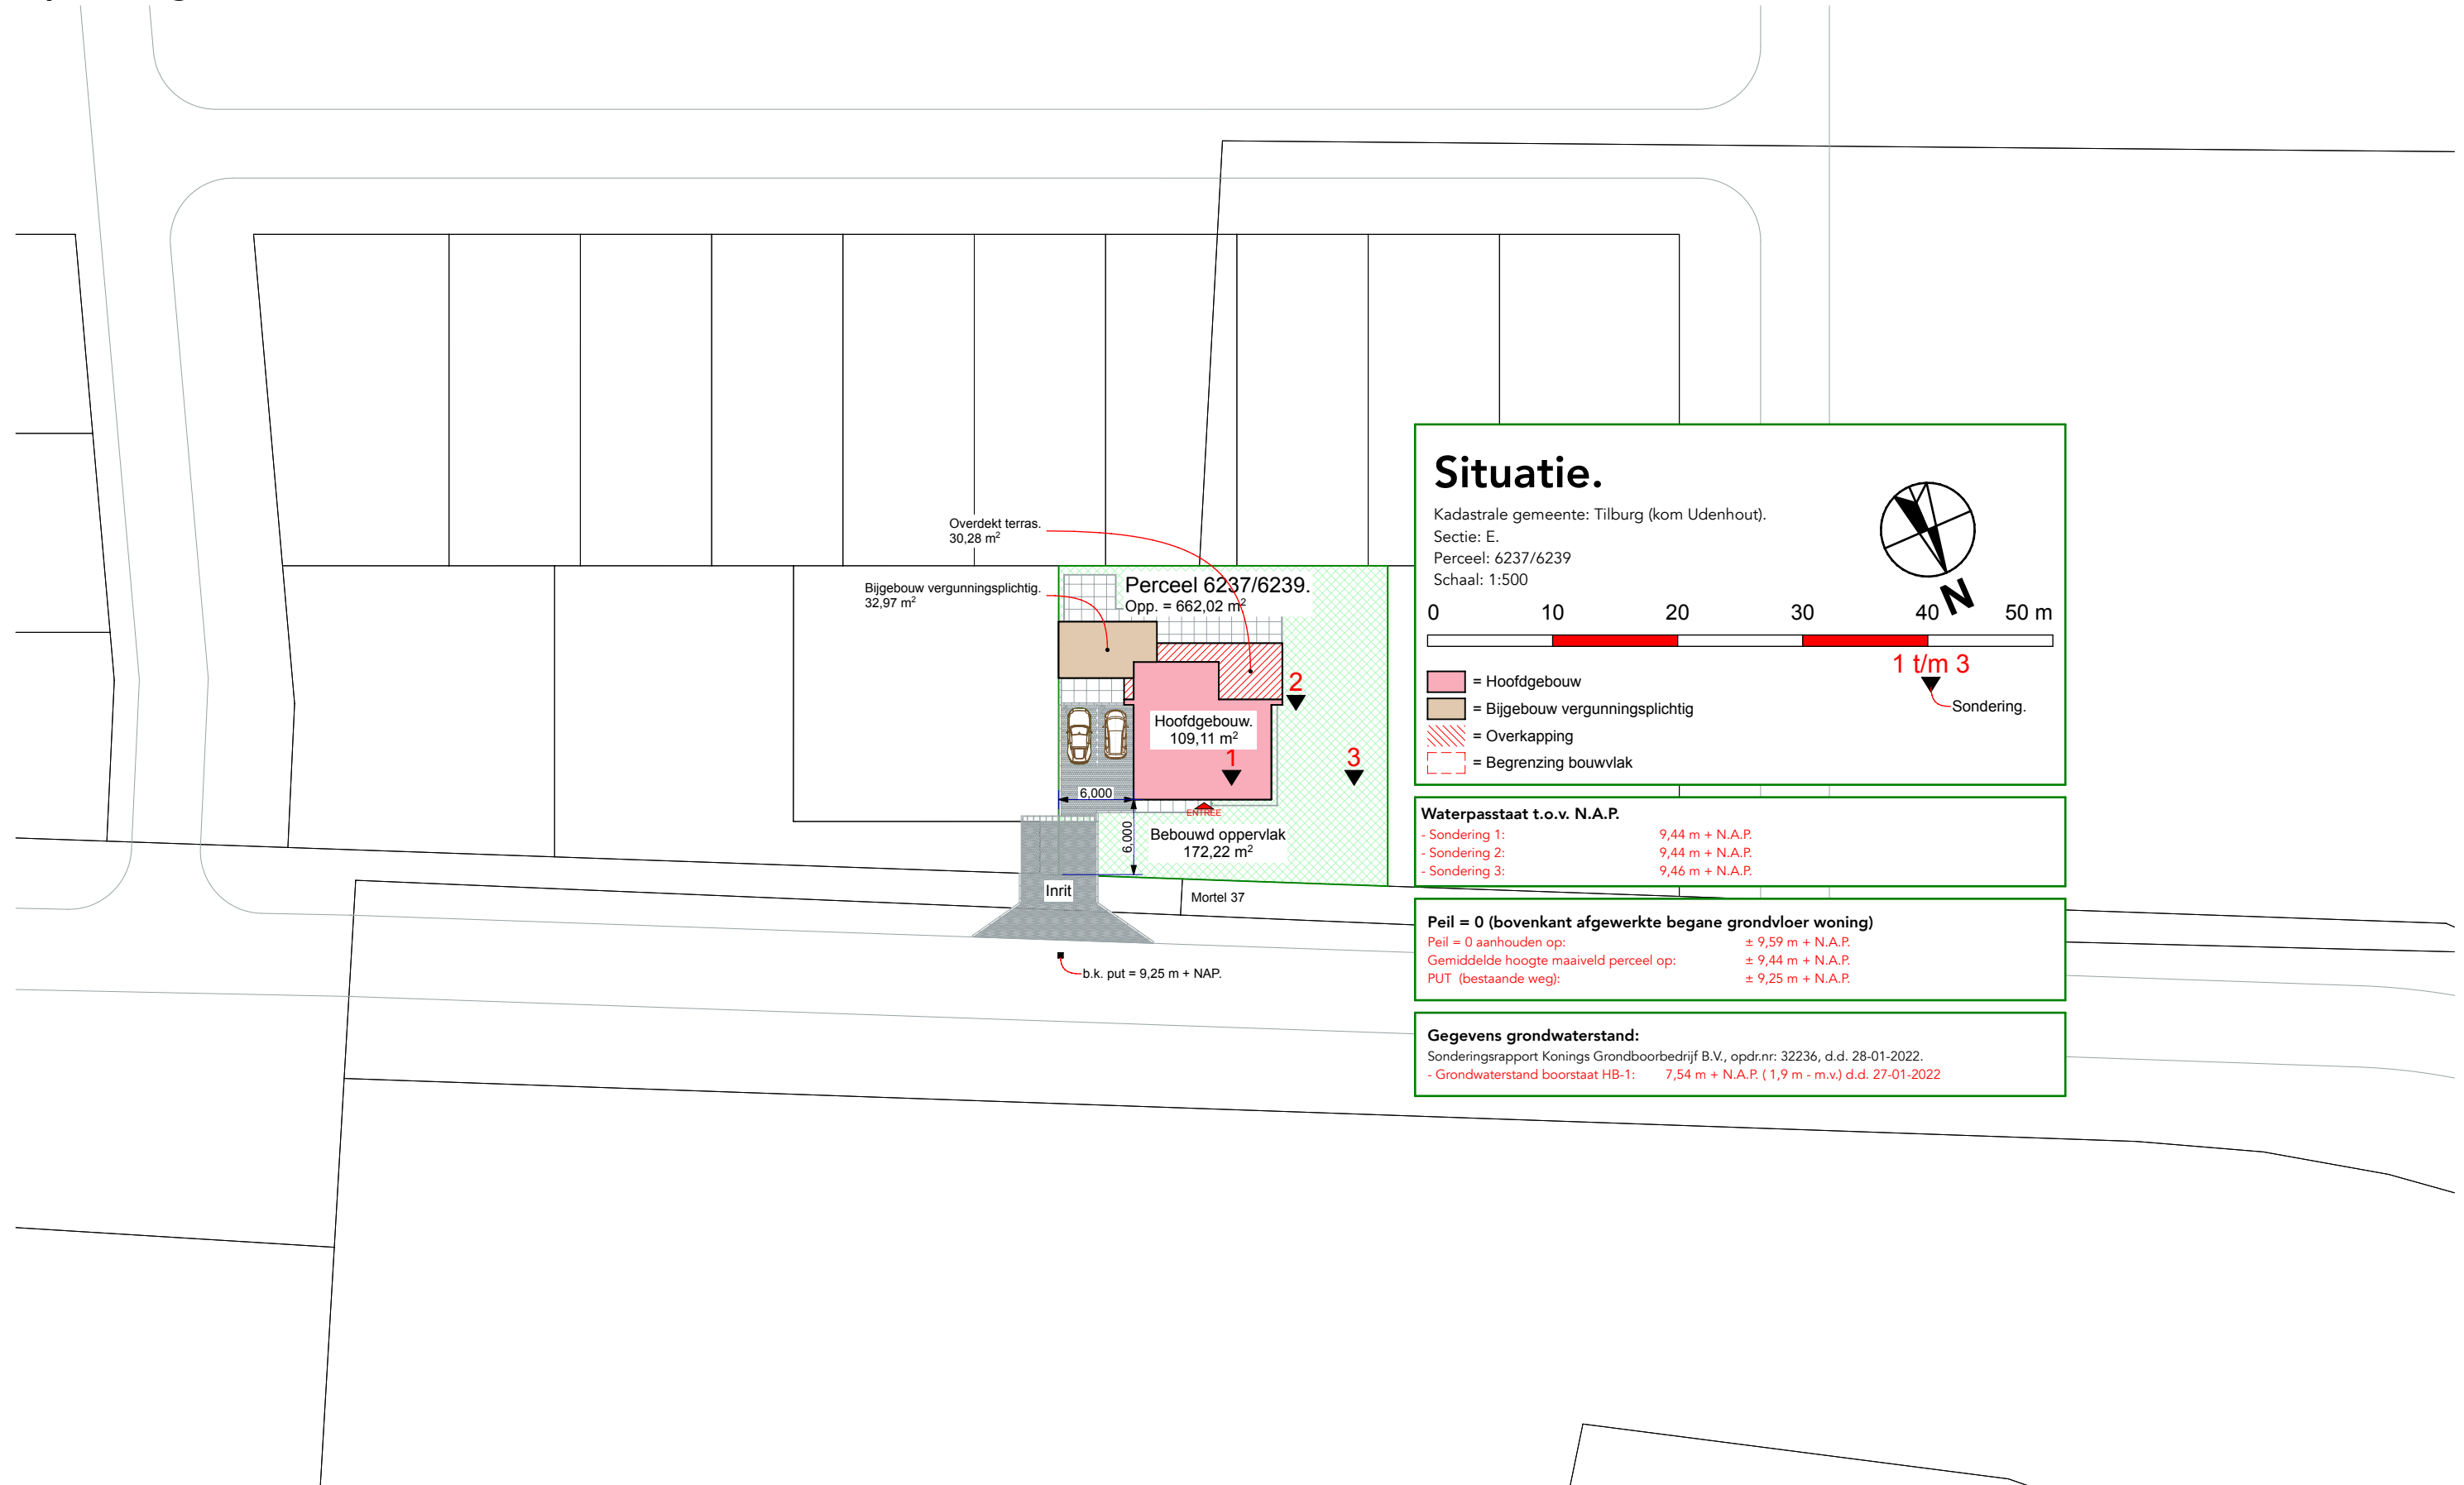

Situatie.

Kadastrale gemeente: Tilburg (kom Udenhout).
Sectie: E.
Perceel: 6237/6239
Schaal: 1:500

0 10 20 30 40 50 m

1 t/m 3
Sondering.

■ = Hoofdgebouw
■ = Bijgebouw vergunningsplichtig
■ = Overkapping
□ = Begrenzing bouwvlak

Waterpasstaat t.o.v. N.A.P.

- Sondering 1:	9,44 m + N.A.P.
- Sondering 2:	9,44 m + N.A.P.
- Sondering 3:	9,46 m + N.A.P.

Peil = 0 (bovenkant afgewerkte begane grondvloer woning)

Peil = 0 aanhouden op:	± 9,59 m + N.A.P.
Gemiddelde hoogte maaiveld perceel op:	± 9,44 m + N.A.P.
PUT (bestaande weg):	± 9,25 m + N.A.P.

Gegevens grondwaterstand:

Sonderingsrapport Konings Grondboorbedrijf B.V., opdr.nr: 32236, d.d. 28-01-2022.

- Grondwaterstand boorstaat HB-1:	7,54 m + N.A.P. (1,9 m - m.v.) d.d. 27-01-2022
-----------------------------------	---