




GEWIJZIGD

29-03-2021	TM
08-06-2021	TM
30-06-2021	TM
06-10-2021	EvB

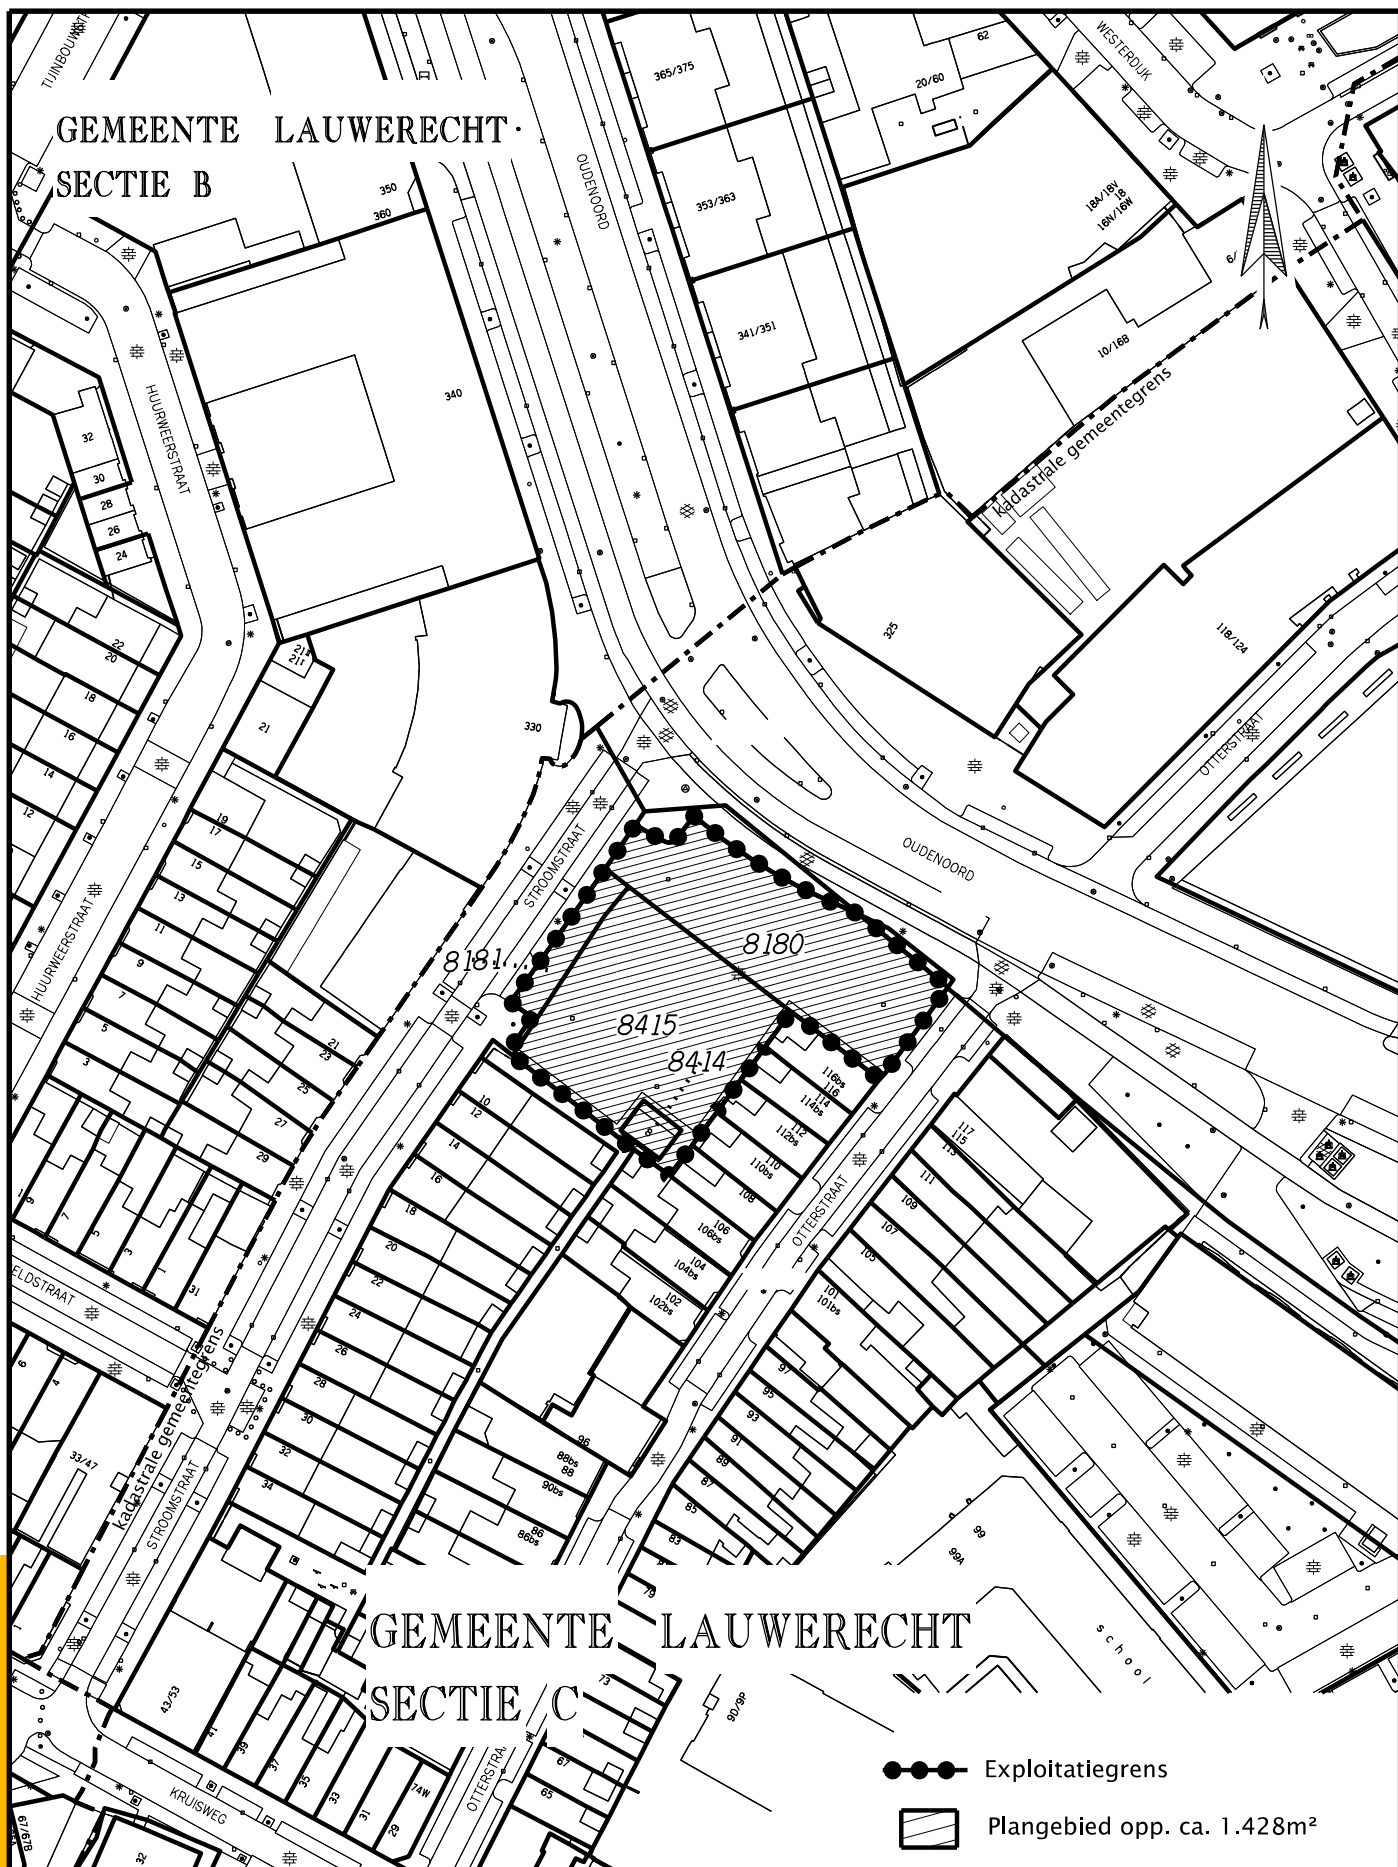

Gemeente Utrecht

OVERZICHTSTEKENING

Plangebied Oudenoord 330-370 (parkeerterrein)

Ruimtelijke informatievoorziening

Formaat: A4

TEKENINGNUMMER

Get.: E.v.Brenk

Datum: 26-11-2020

Schaal: 1:1000

A 39.688

\$\$pentabel\$\$