

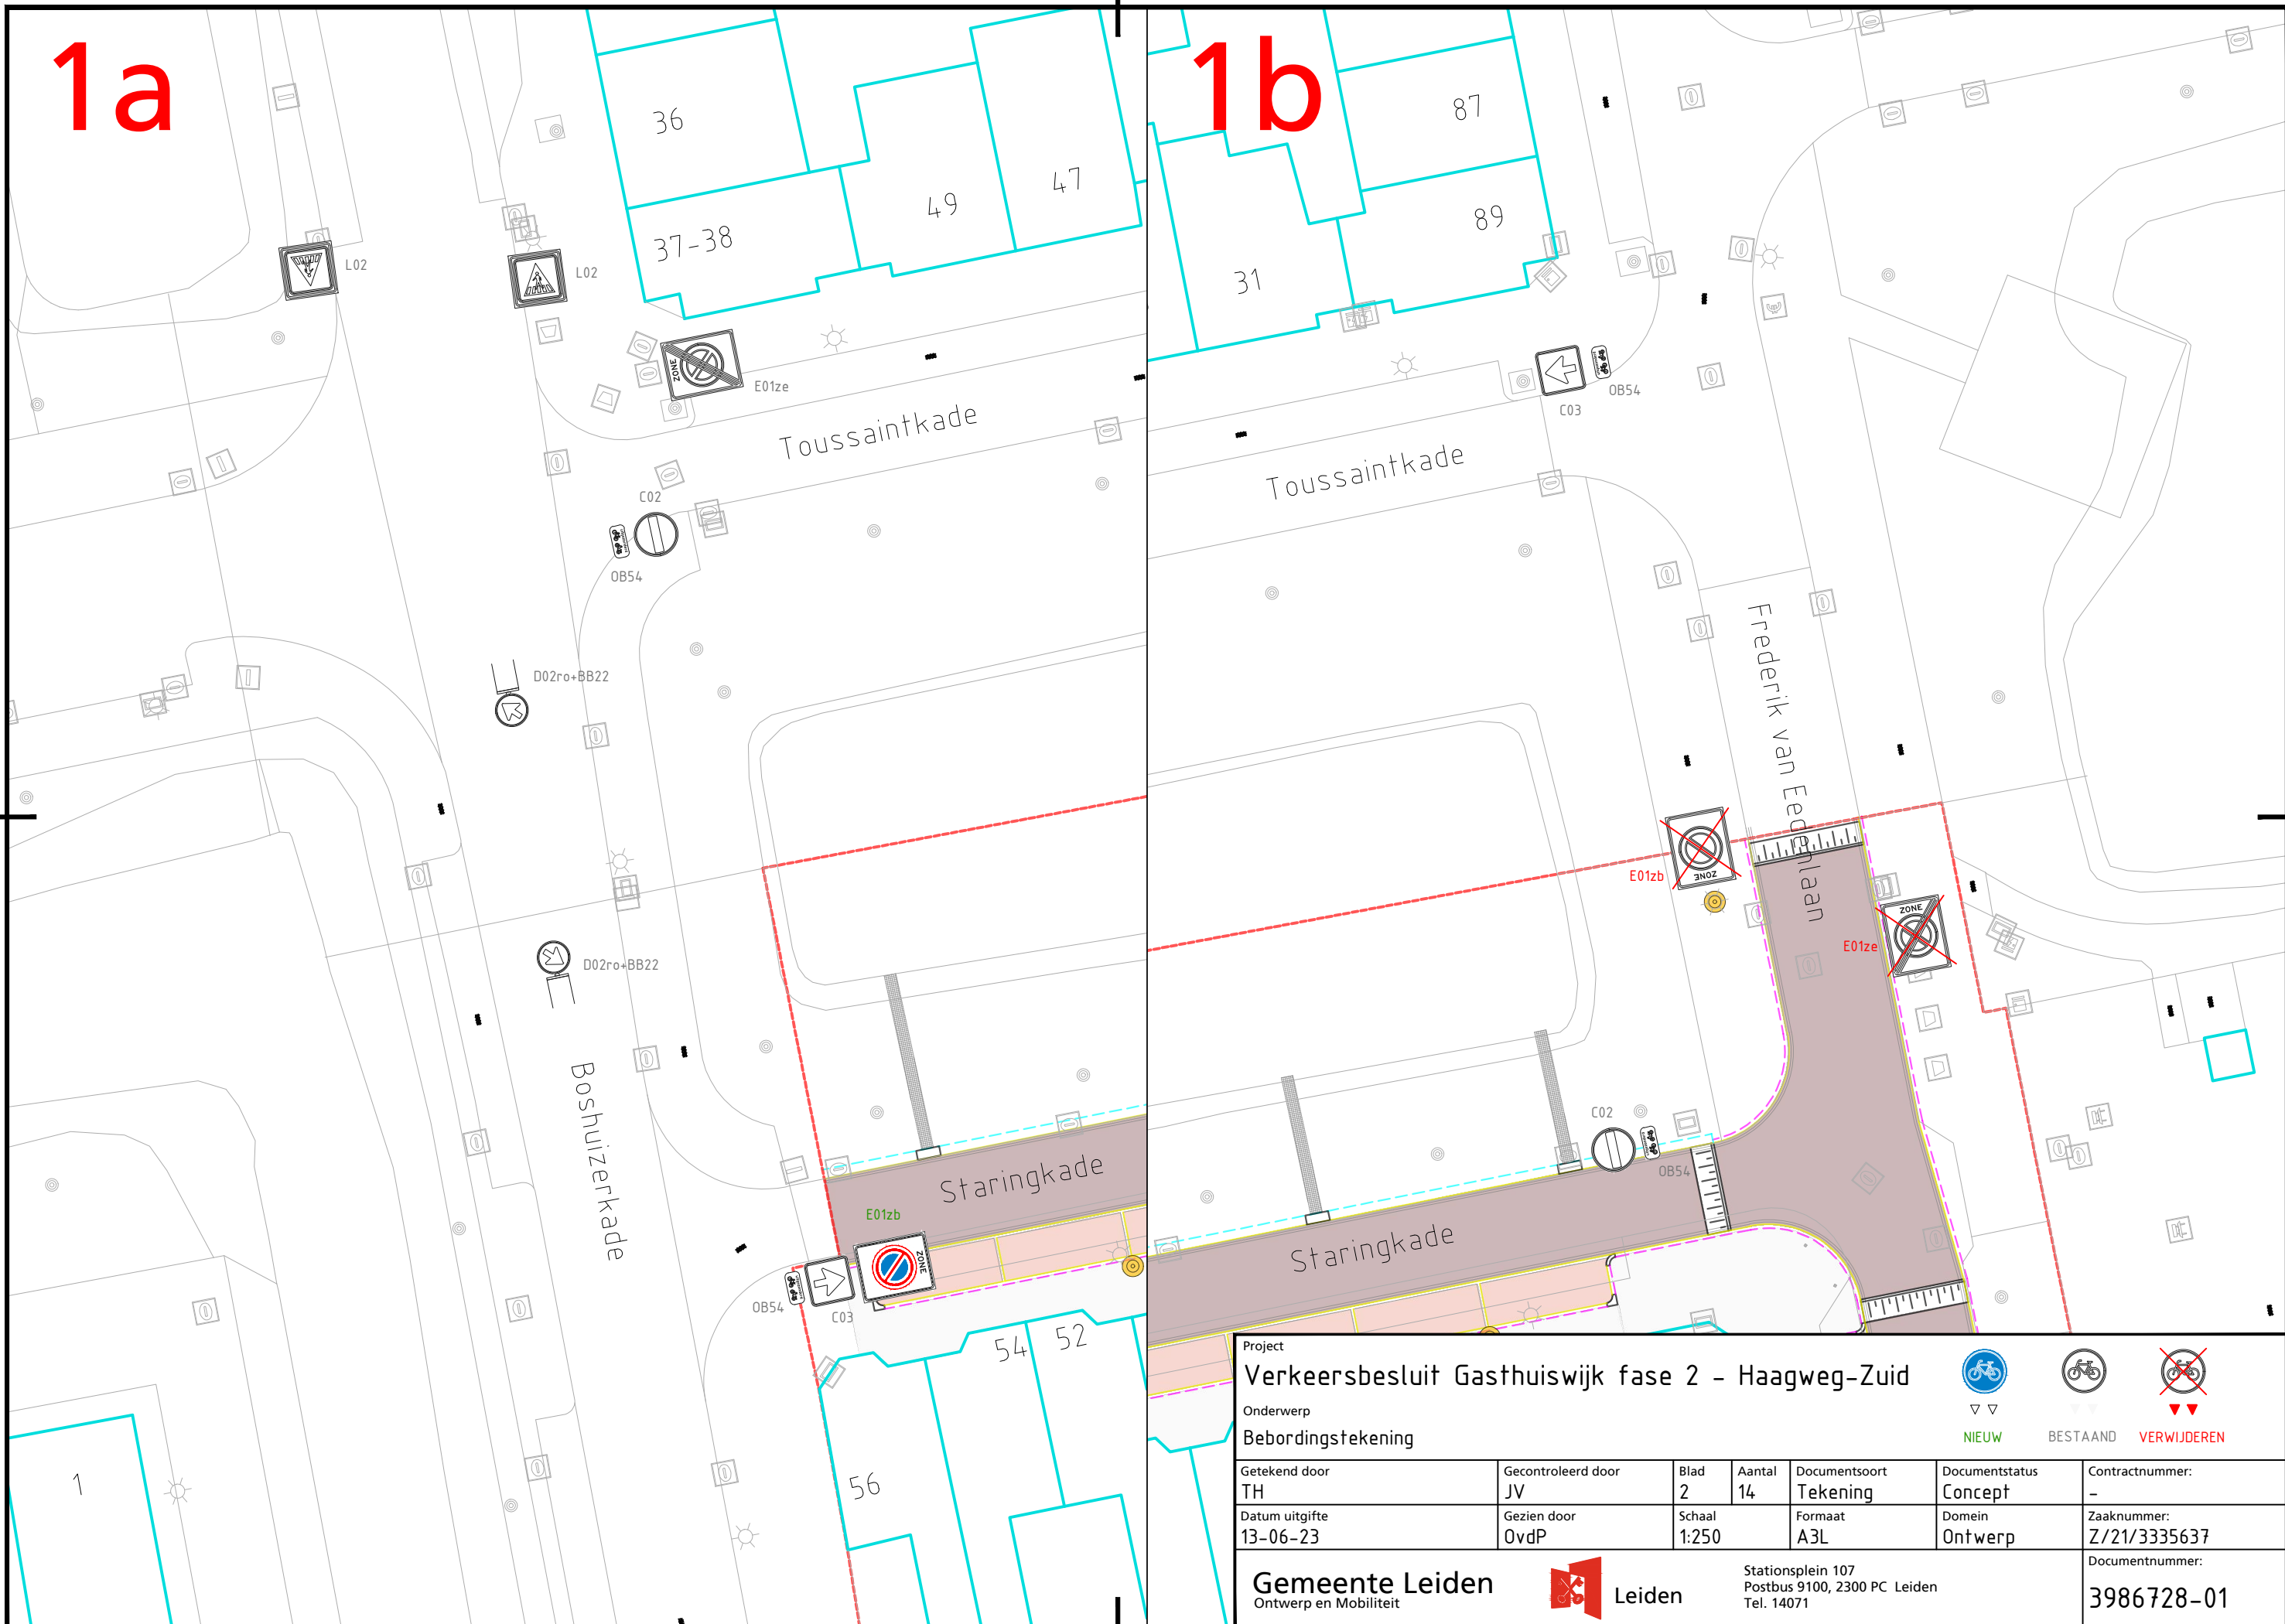


# 1a

# 1b

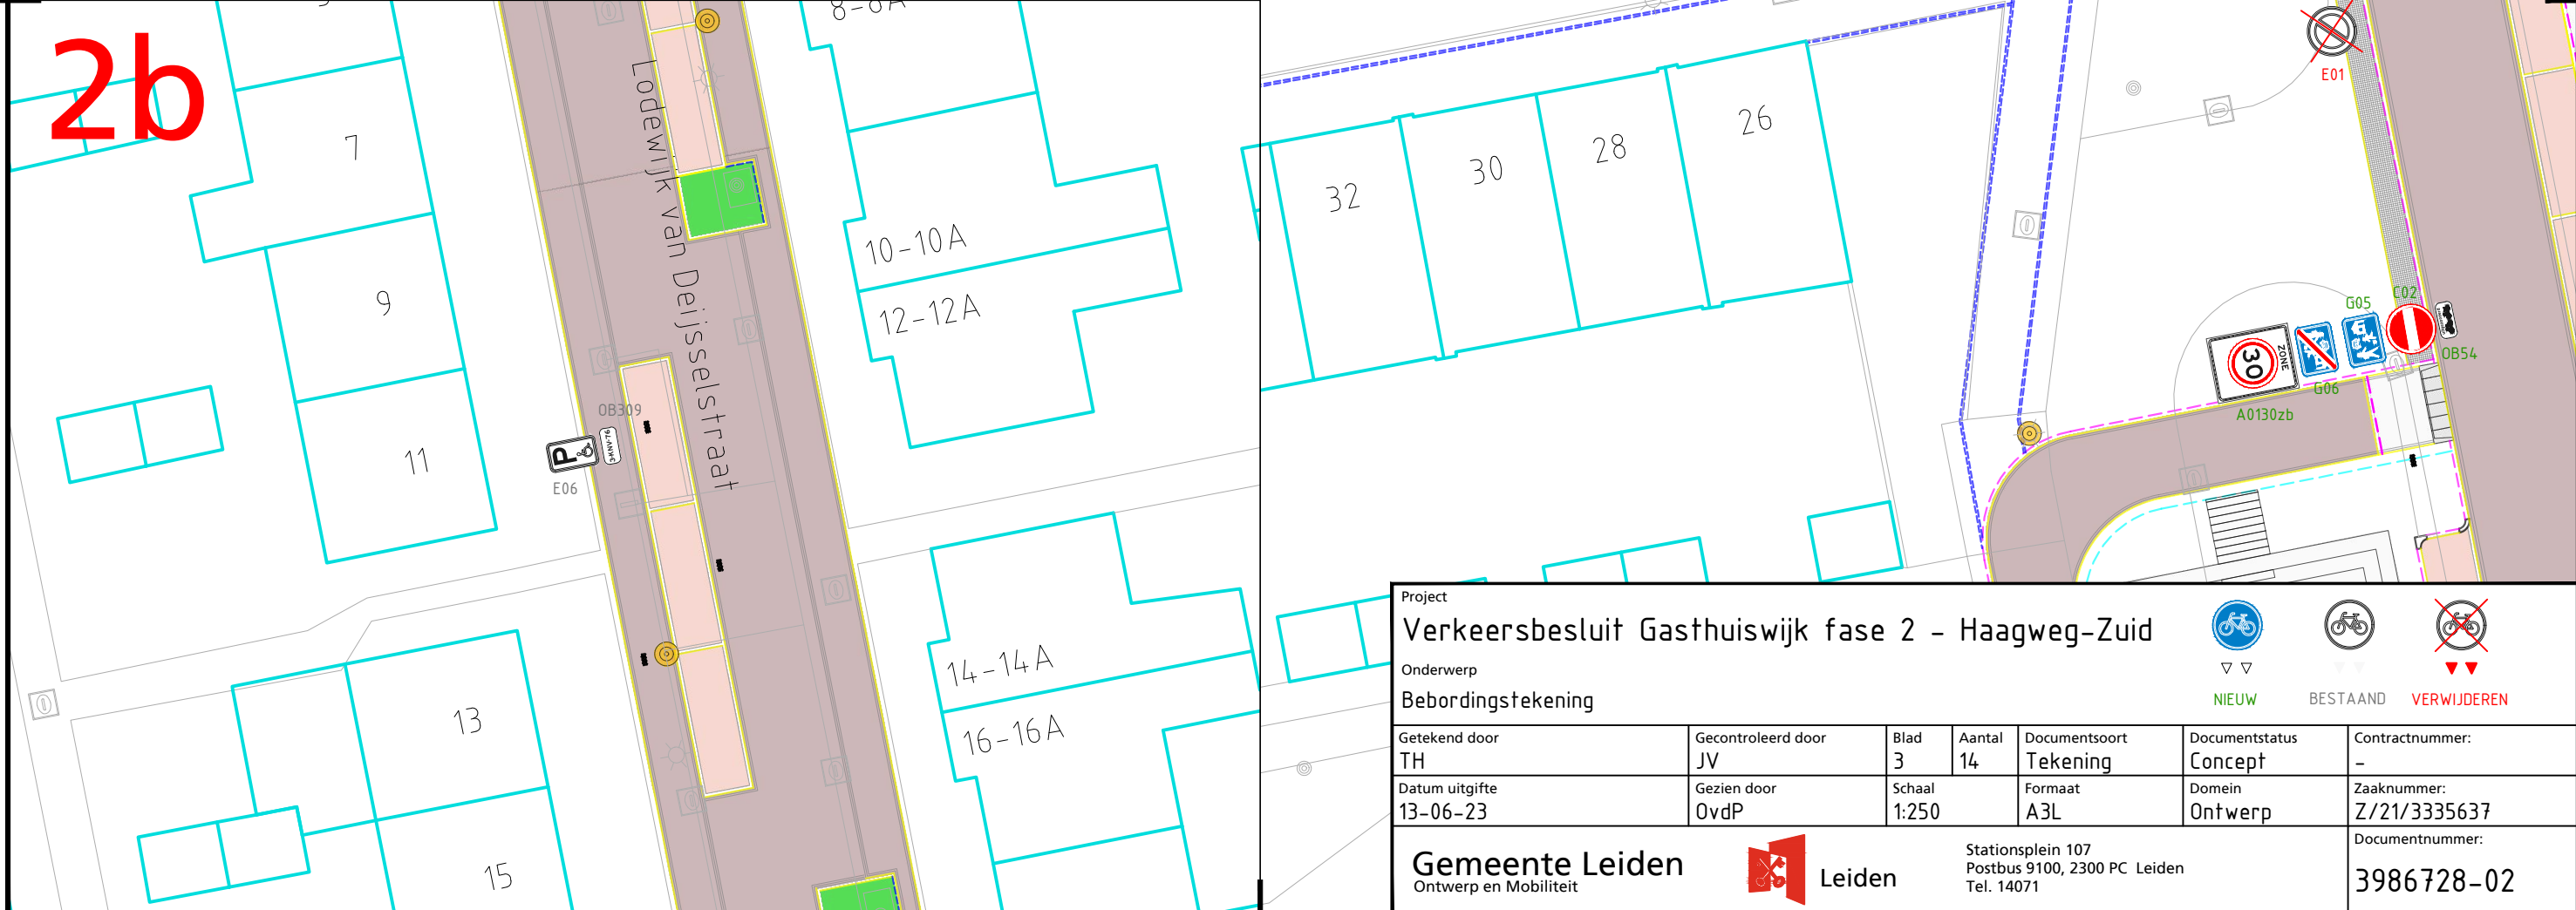

Project <b>Verkeersbesluit Gasthuiswijk fase 2 - Haagweg-Zuid</b>					
Onderwerp <b>Bebordingstekening</b>				NIEUW    BESTAAND    VERWIJDEREN	
Getekend door TH	Gecontroleerd door JV	Blad 2	Aantal 14	Documentsoort Tekening	Documentstatus Concept
Datum uitgifte 13-06-23	Gezien door OvdP	Schaal 1:250	Formaat A3L	Domein Ontwerp	Contractnummer: -
<b>Gemeente Leiden</b> <b>Leiden</b>					Stationsplein 107 Postbus 9100, 2300 PC Leiden Tel. 14071
					Zaaknummer: Z/21/3335637 Documentnummer: <b>3986728-01</b>

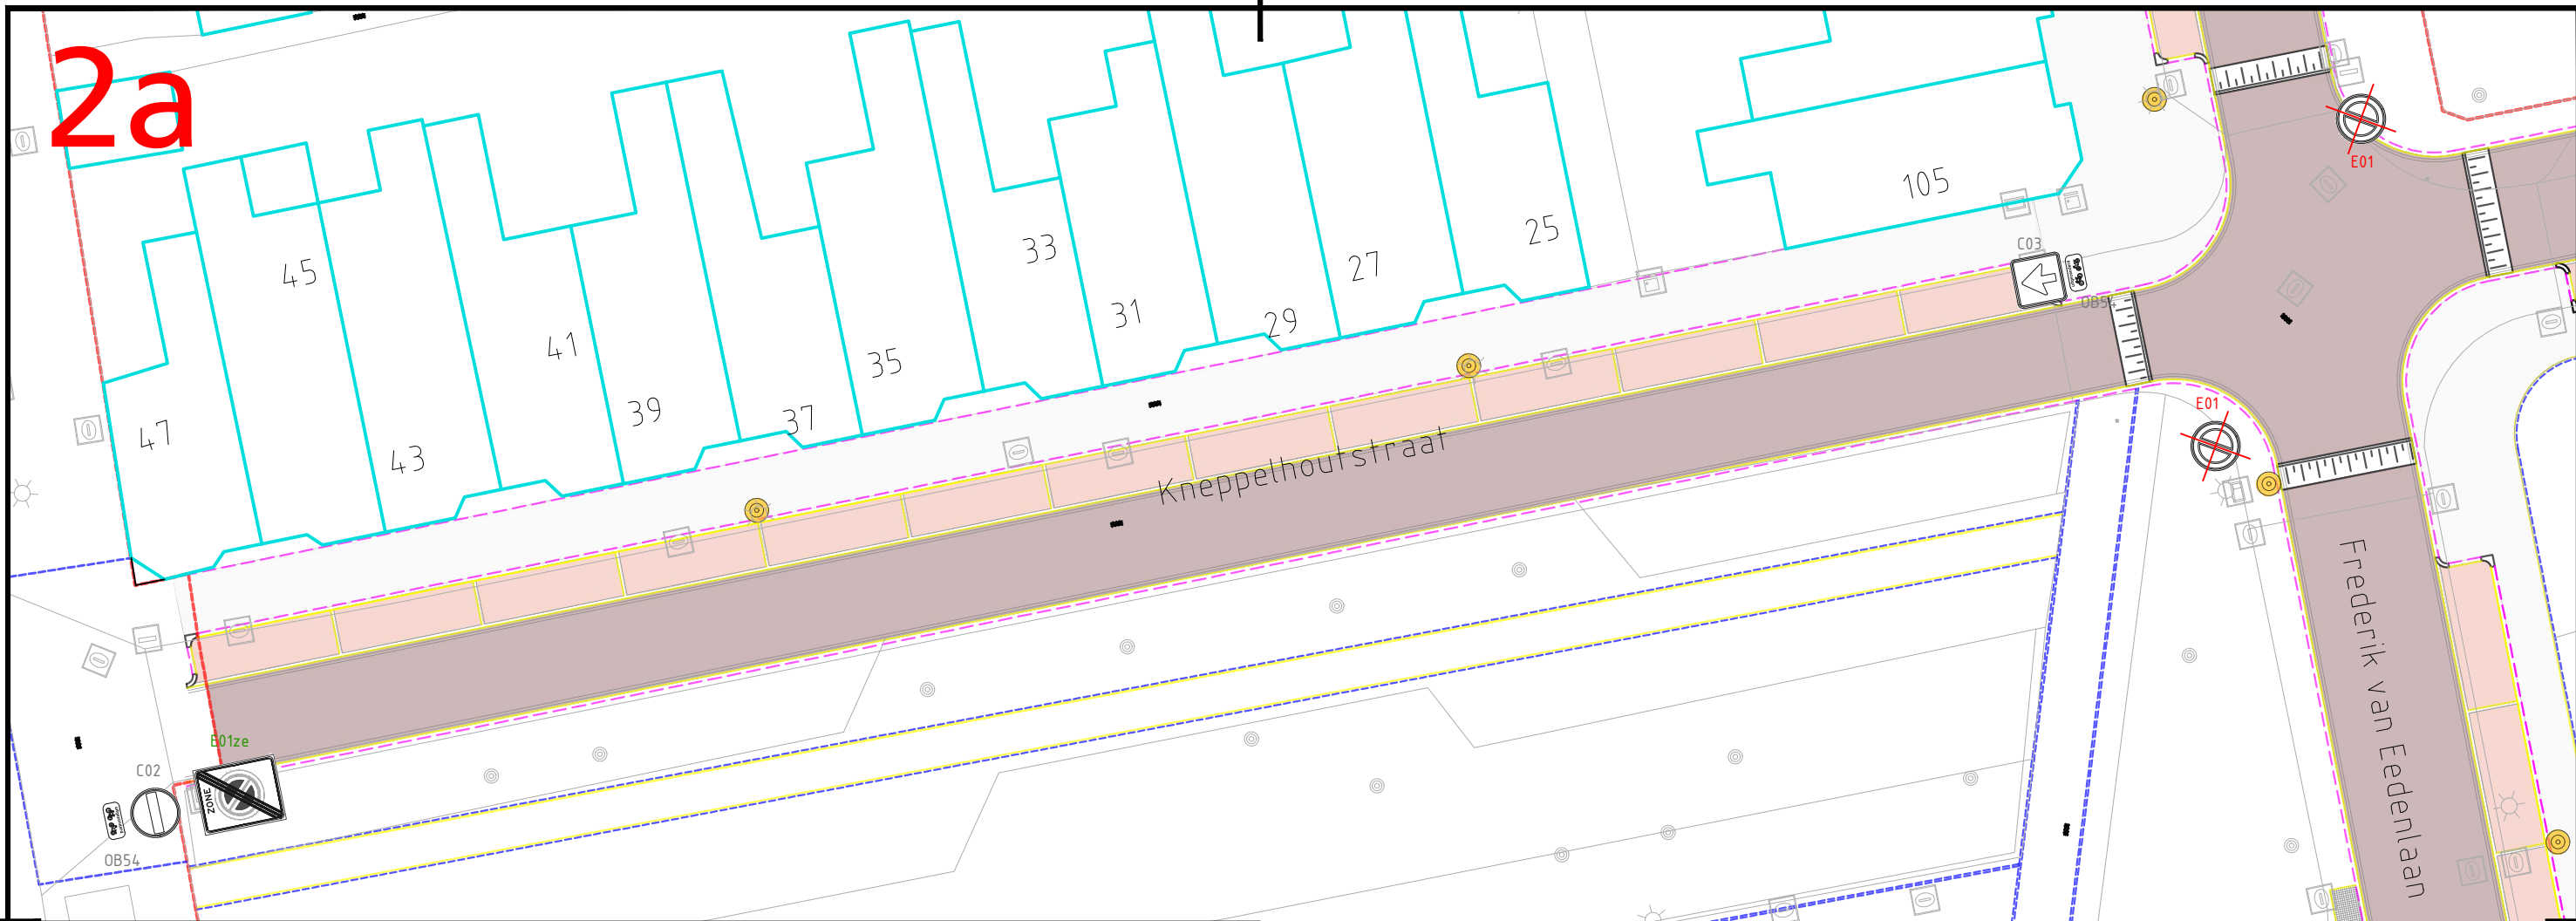

**Project**  
Verkeersbesluit Gasthuiswijk fase 2 - Haagweg-Zuid

**Onderwerp**  
Bebordingstekening


**Getekend door** TH      **Gecontroleerd door** JV      **Blad** 3      **Aantal** 14      **Documentsoort** Tekening      **Documentstatus** Concept      **Contractnummer:** -

**Datum uitgifte** 13-06-23      **Gezien door** OvdP      **Schaal** 1:250      **Formaat** A3L      **Domein** Ontwerp      **Zaaknummer:** Z/21/3335637

**Gemeente Leiden**      Leiden      Stationsplein 107  
Postbus 9100, 2300 PC Leiden  
Tel. 14071      **Documentnummer:** 3986728-02

**Legend:**  
 NIEUW  
 BESTAAND  
 VERWIJDEREN

3

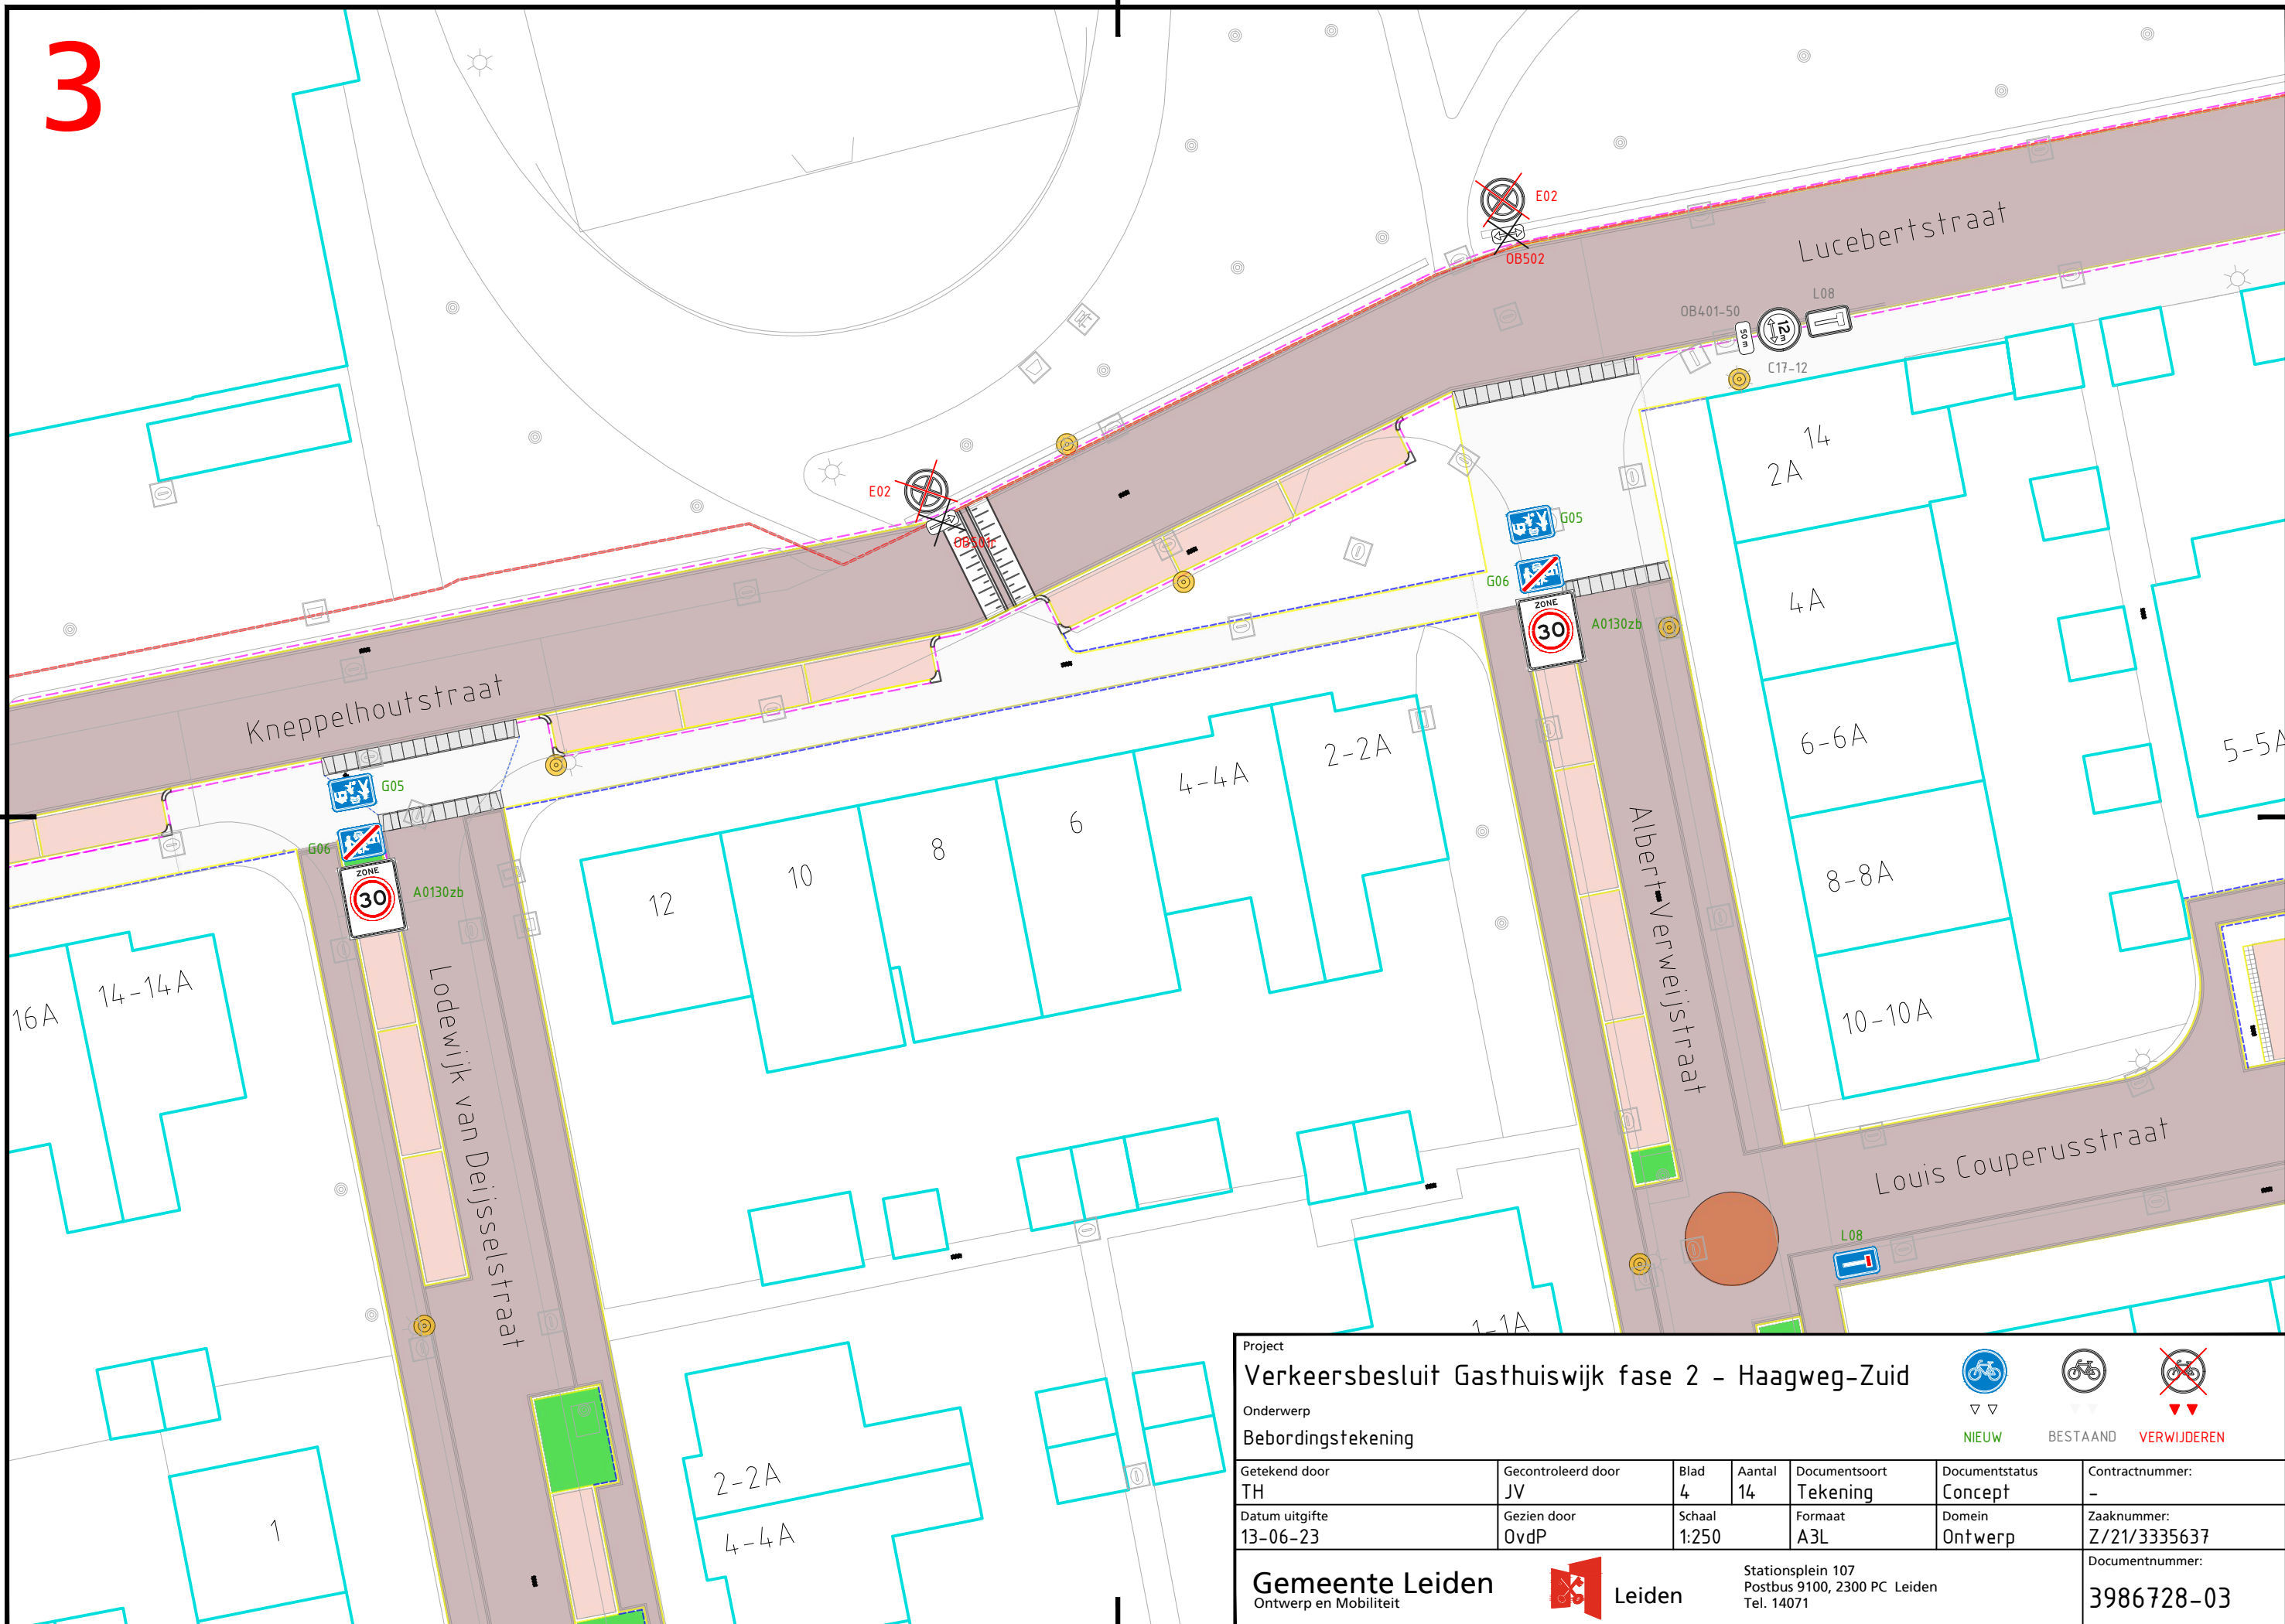

Project  
**Verkeersbesluit Gasthuiswijk fase 2 - Haagweg-Zuid**

Onderwerp  
**Bebordingstekening**


Getekend door: TH  
 Gecontroleerd door: JV  
 Blad: 4  
 Aantal: 14  
 Documentsoort: Tekening  
 Documentstatus: Concept  
 Contractnummer: -

Datum uitgifte: 13-06-23  
 Gezien door: OvdP  
 Schaal: 1:250  
 Formaat: A3L  
 Domein: Ontwerp  
 Zaaknummer: Z/21/3335637  
 Documentnummer: 3986728-03

**Gemeente Leiden** Leiden  
 Stationsplein 107  
 Postbus 9100, 2300 PC Leiden  
 Tel. 14071


▼ ▼ ▼  
 NIEUW BESTAAND VERWIJDEREN

4

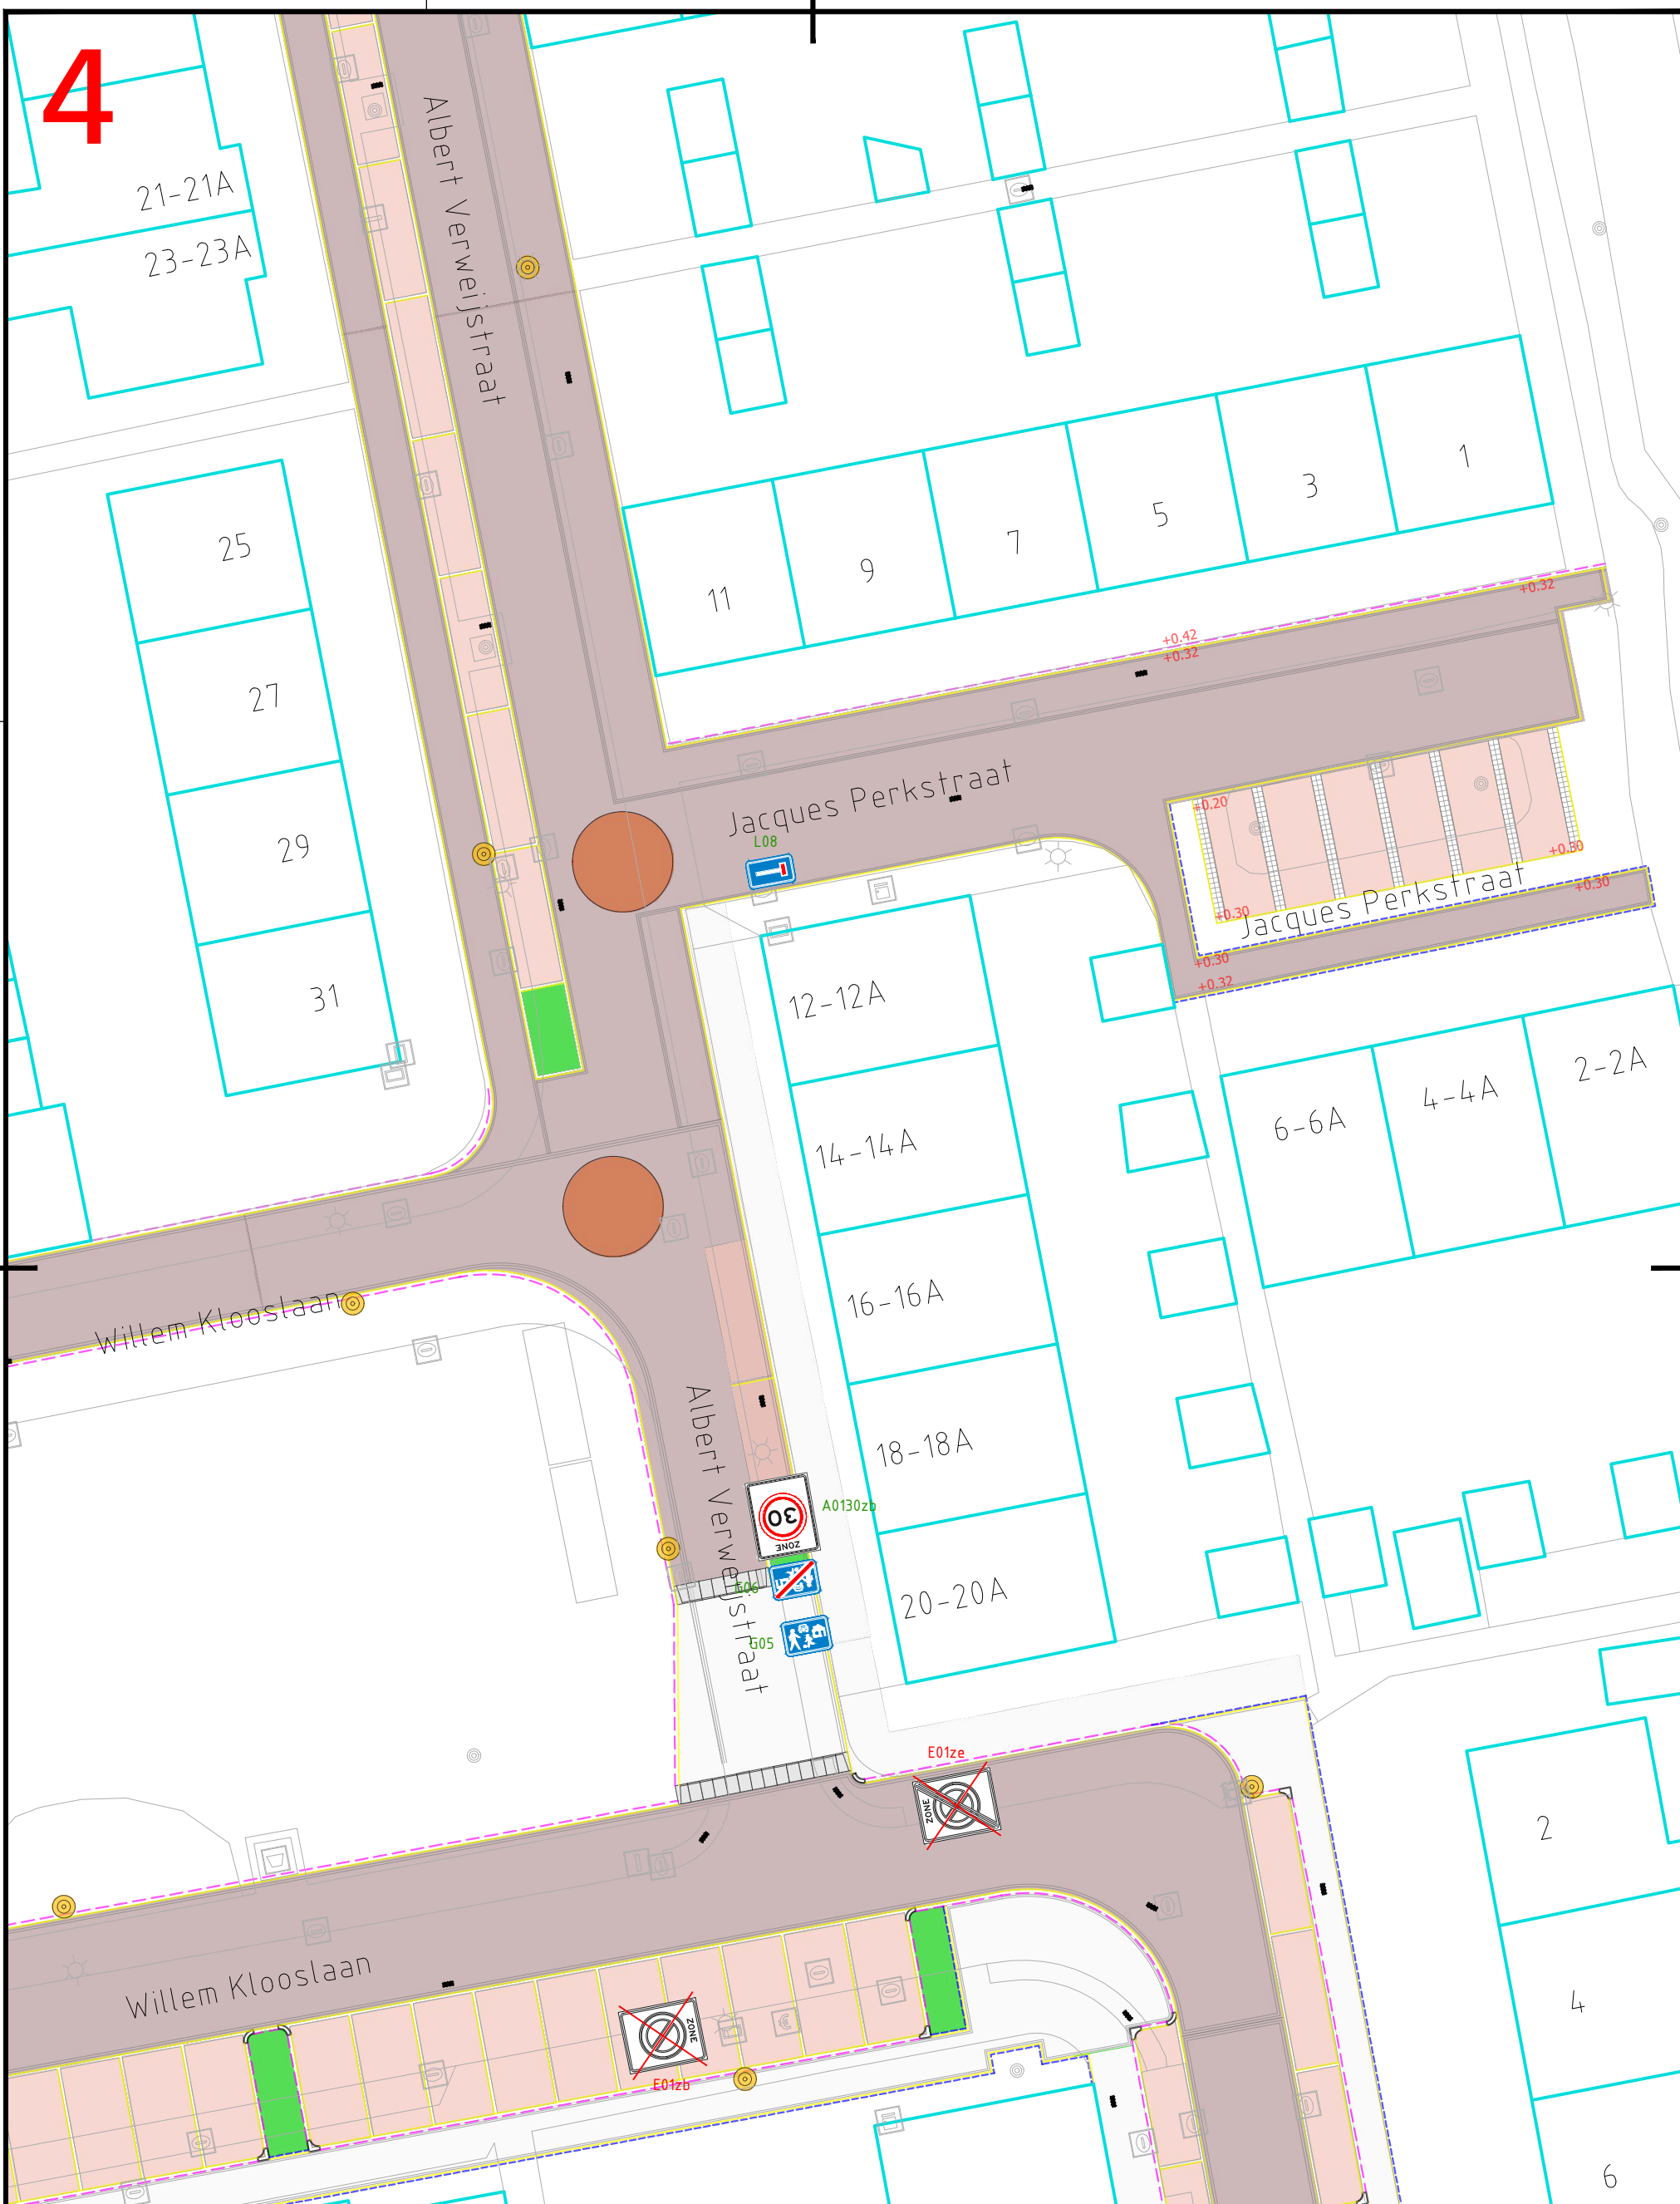




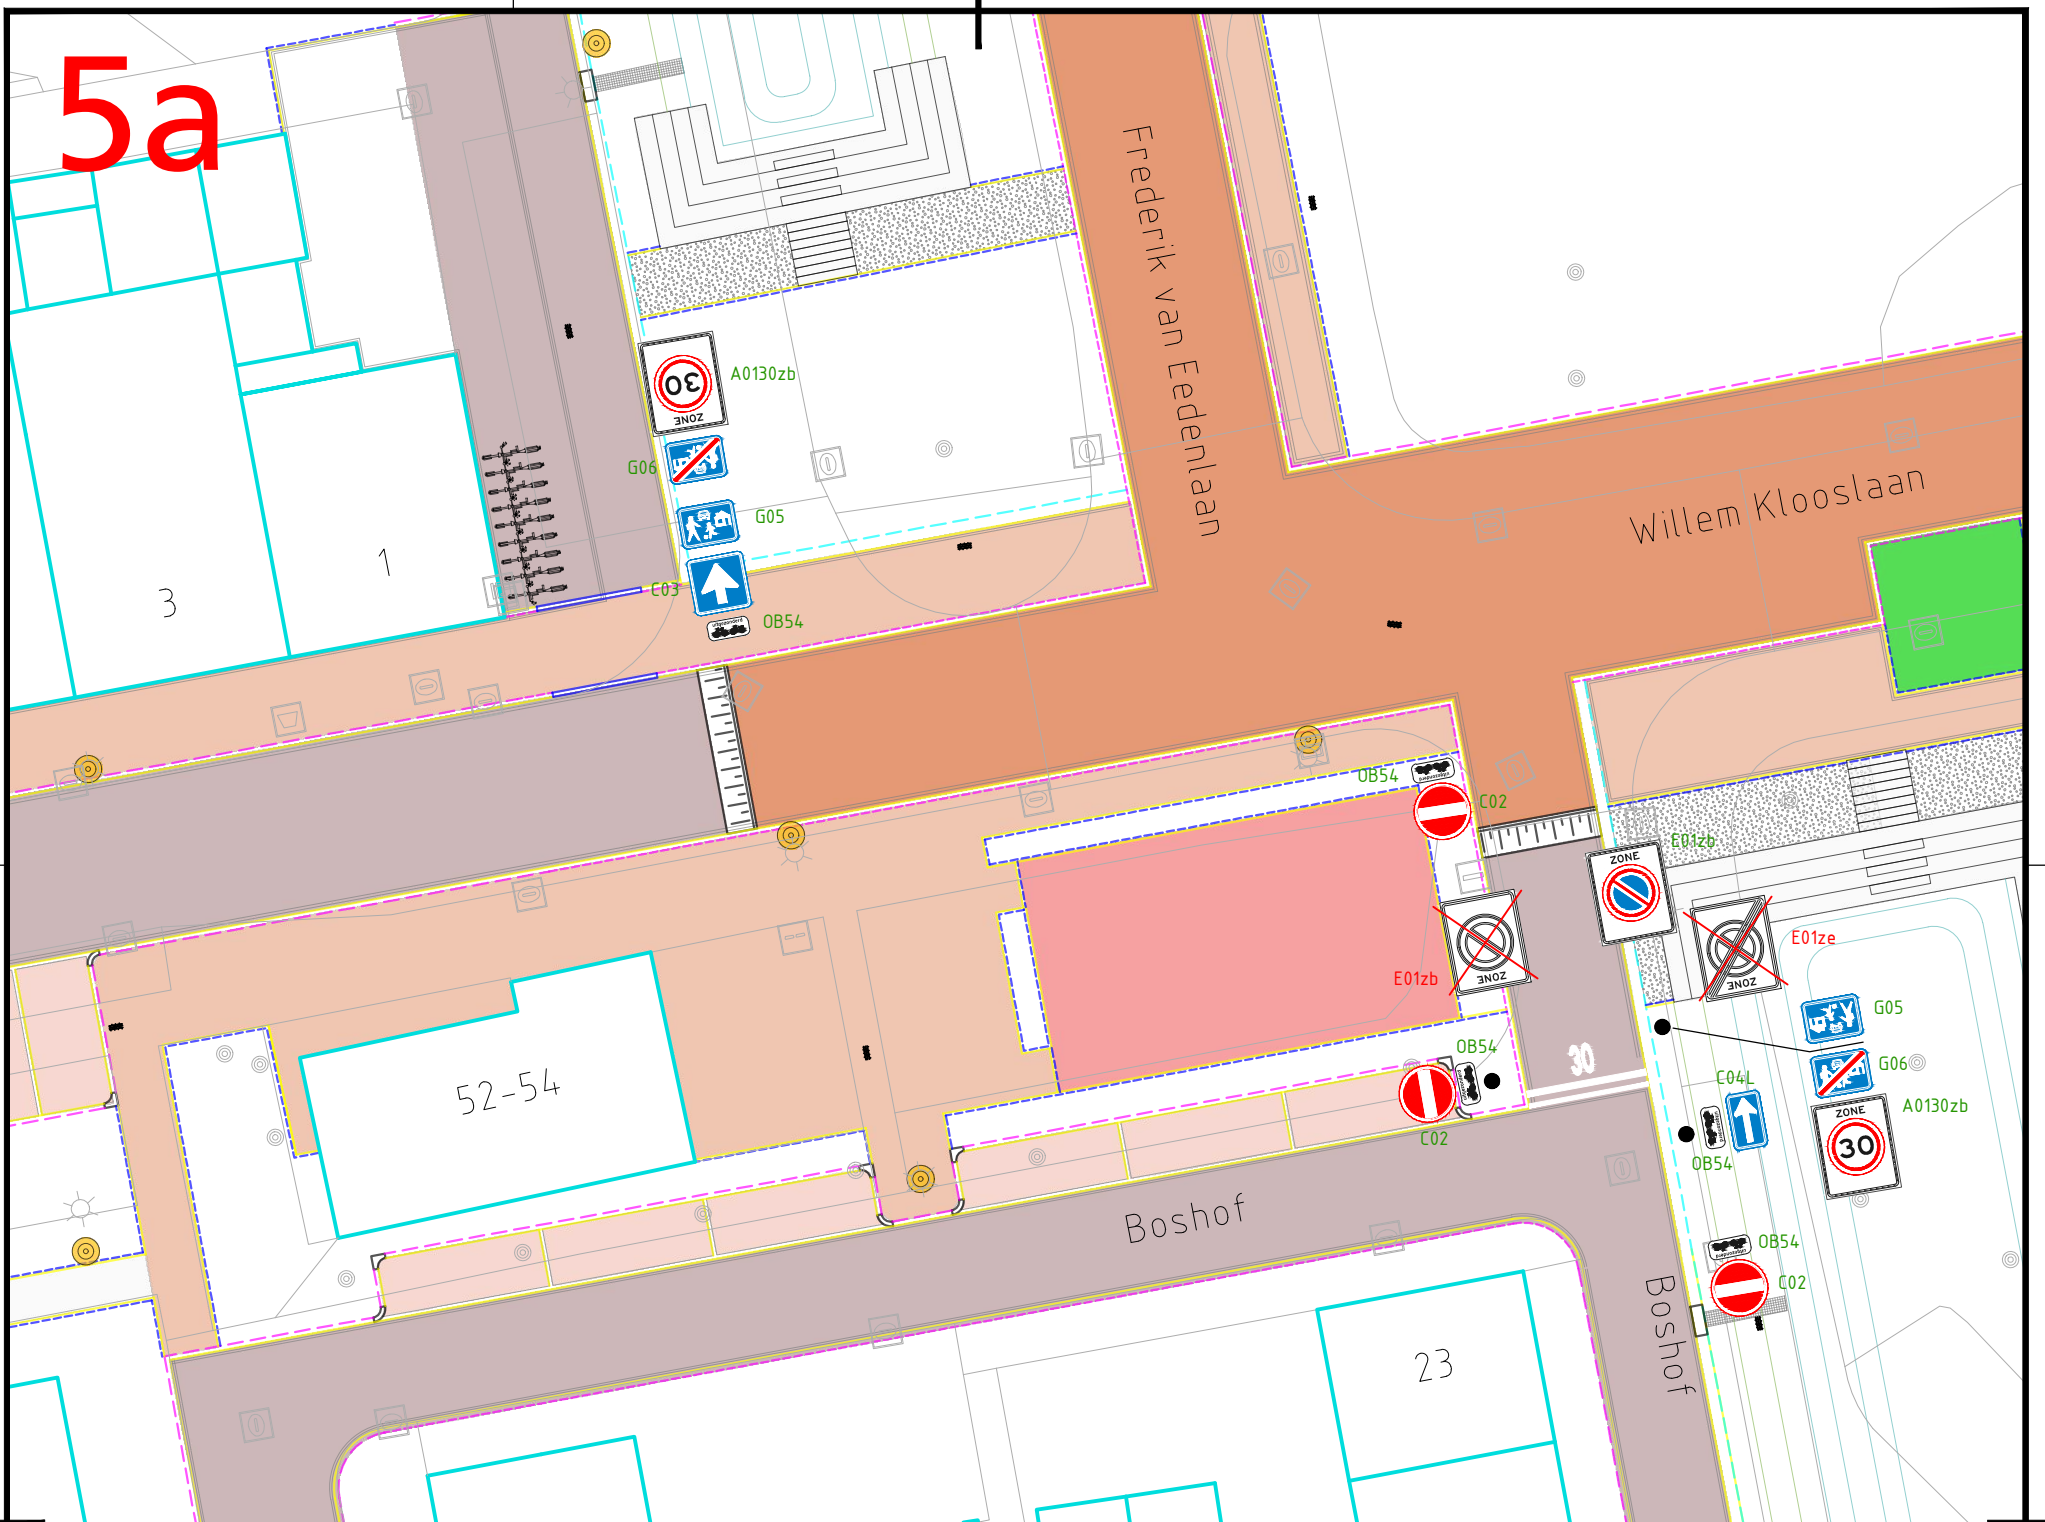

Project <b>Verkeersbesluit Gasthuiswijk fase 2 - Haagweg-Zuid</b>									
Onderwerp <b>Bebordingstekening</b>							▽ ▽ NIEUW	▽ ▽ ▽ BESTAAND	▽ ▽ ▽ ▽ VERWIJDEREN
Getekend door TH	Gecontroleerd door JV	Blad 5	Aantal 14	Documentsoort Tekening	Documentstatus Concept	Contractnummer: -			
Datum uitgifte 13-06-23	Gezien door OvdP	Schaal 1:250	Formaat A3L	Domein Ontwerp	Zaaknummer: Z/21/3335637	Documentnummer: 3986728-04			
<b>Gemeente Leiden</b> Ontwerp en Mobiliteit			<b>Leiden</b>		Stationsplein 107 Postbus 9100, 2300 PC Leiden Tel. 14071				

# 5a

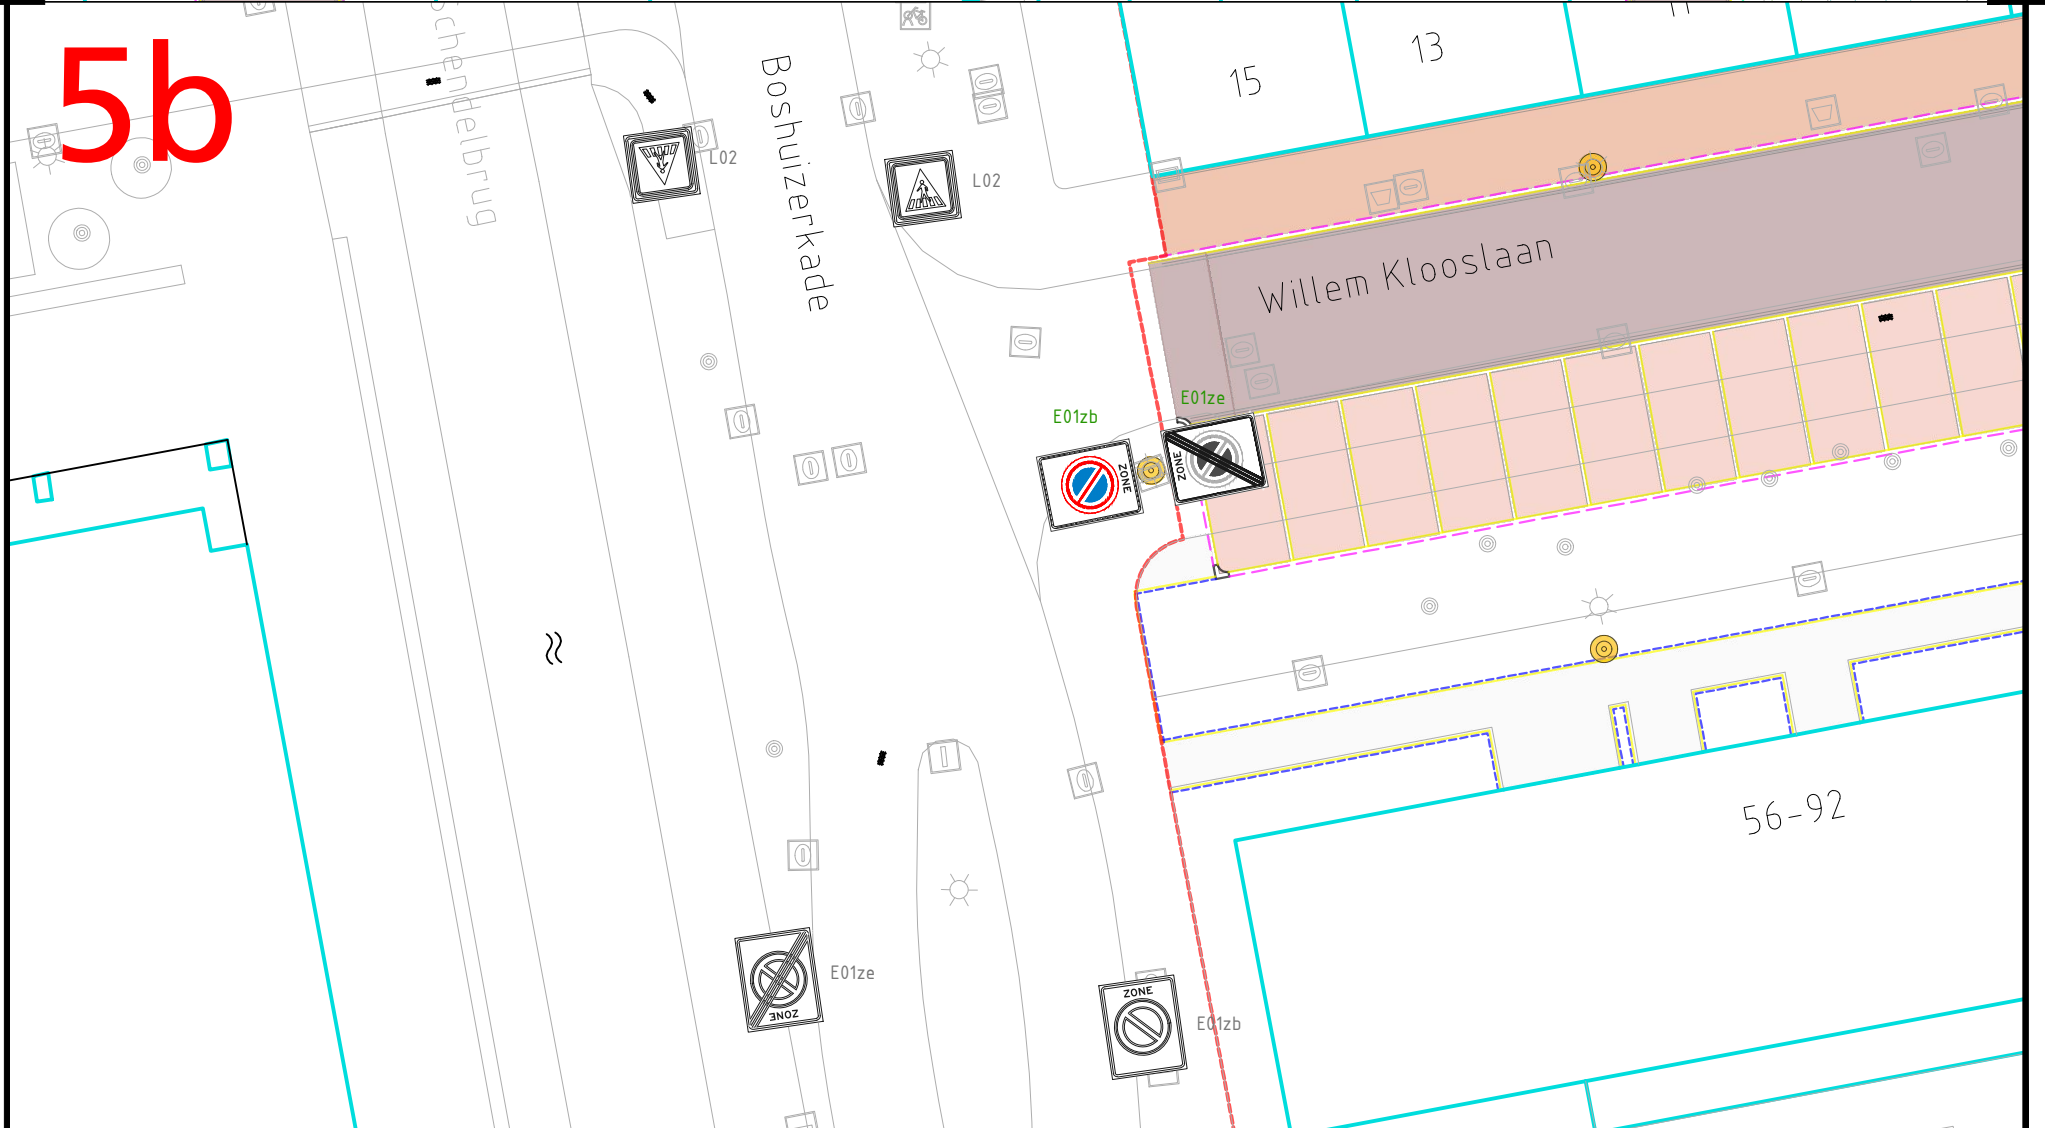


# 5b




<b>Project</b> Verkeersbesluit Gasthuiswijk fase 2 - Haagweg-Zuid				  		
<b>Onderwerp</b> Bebordingstekening				▼▼ <b>NIEUW</b> ▼▼ <b>BESTAAND</b> ▼▼ <b>VERWIJDEREN</b>		
Getekend door TH	Gecontroleerd door JV	Blad 7	Aantal 14	Documentsoort Tekening	Documentstatus Concept	Contractnummer: -
Datum uitgifte 13-06-23	Gezien door OvdP	Schaal 1:250	Formaat A3S	Domein Ontwerp	Zaaknummer: Z/21/3335637	Documentnummer: 3986728-05
<b>Gemeente Leiden</b> Ontwerp en Mobiliteit			 <b>Leiden</b>		Stationsplein 107 Postbus 9100, 2300 PC Leiden Tel. 14071	

6

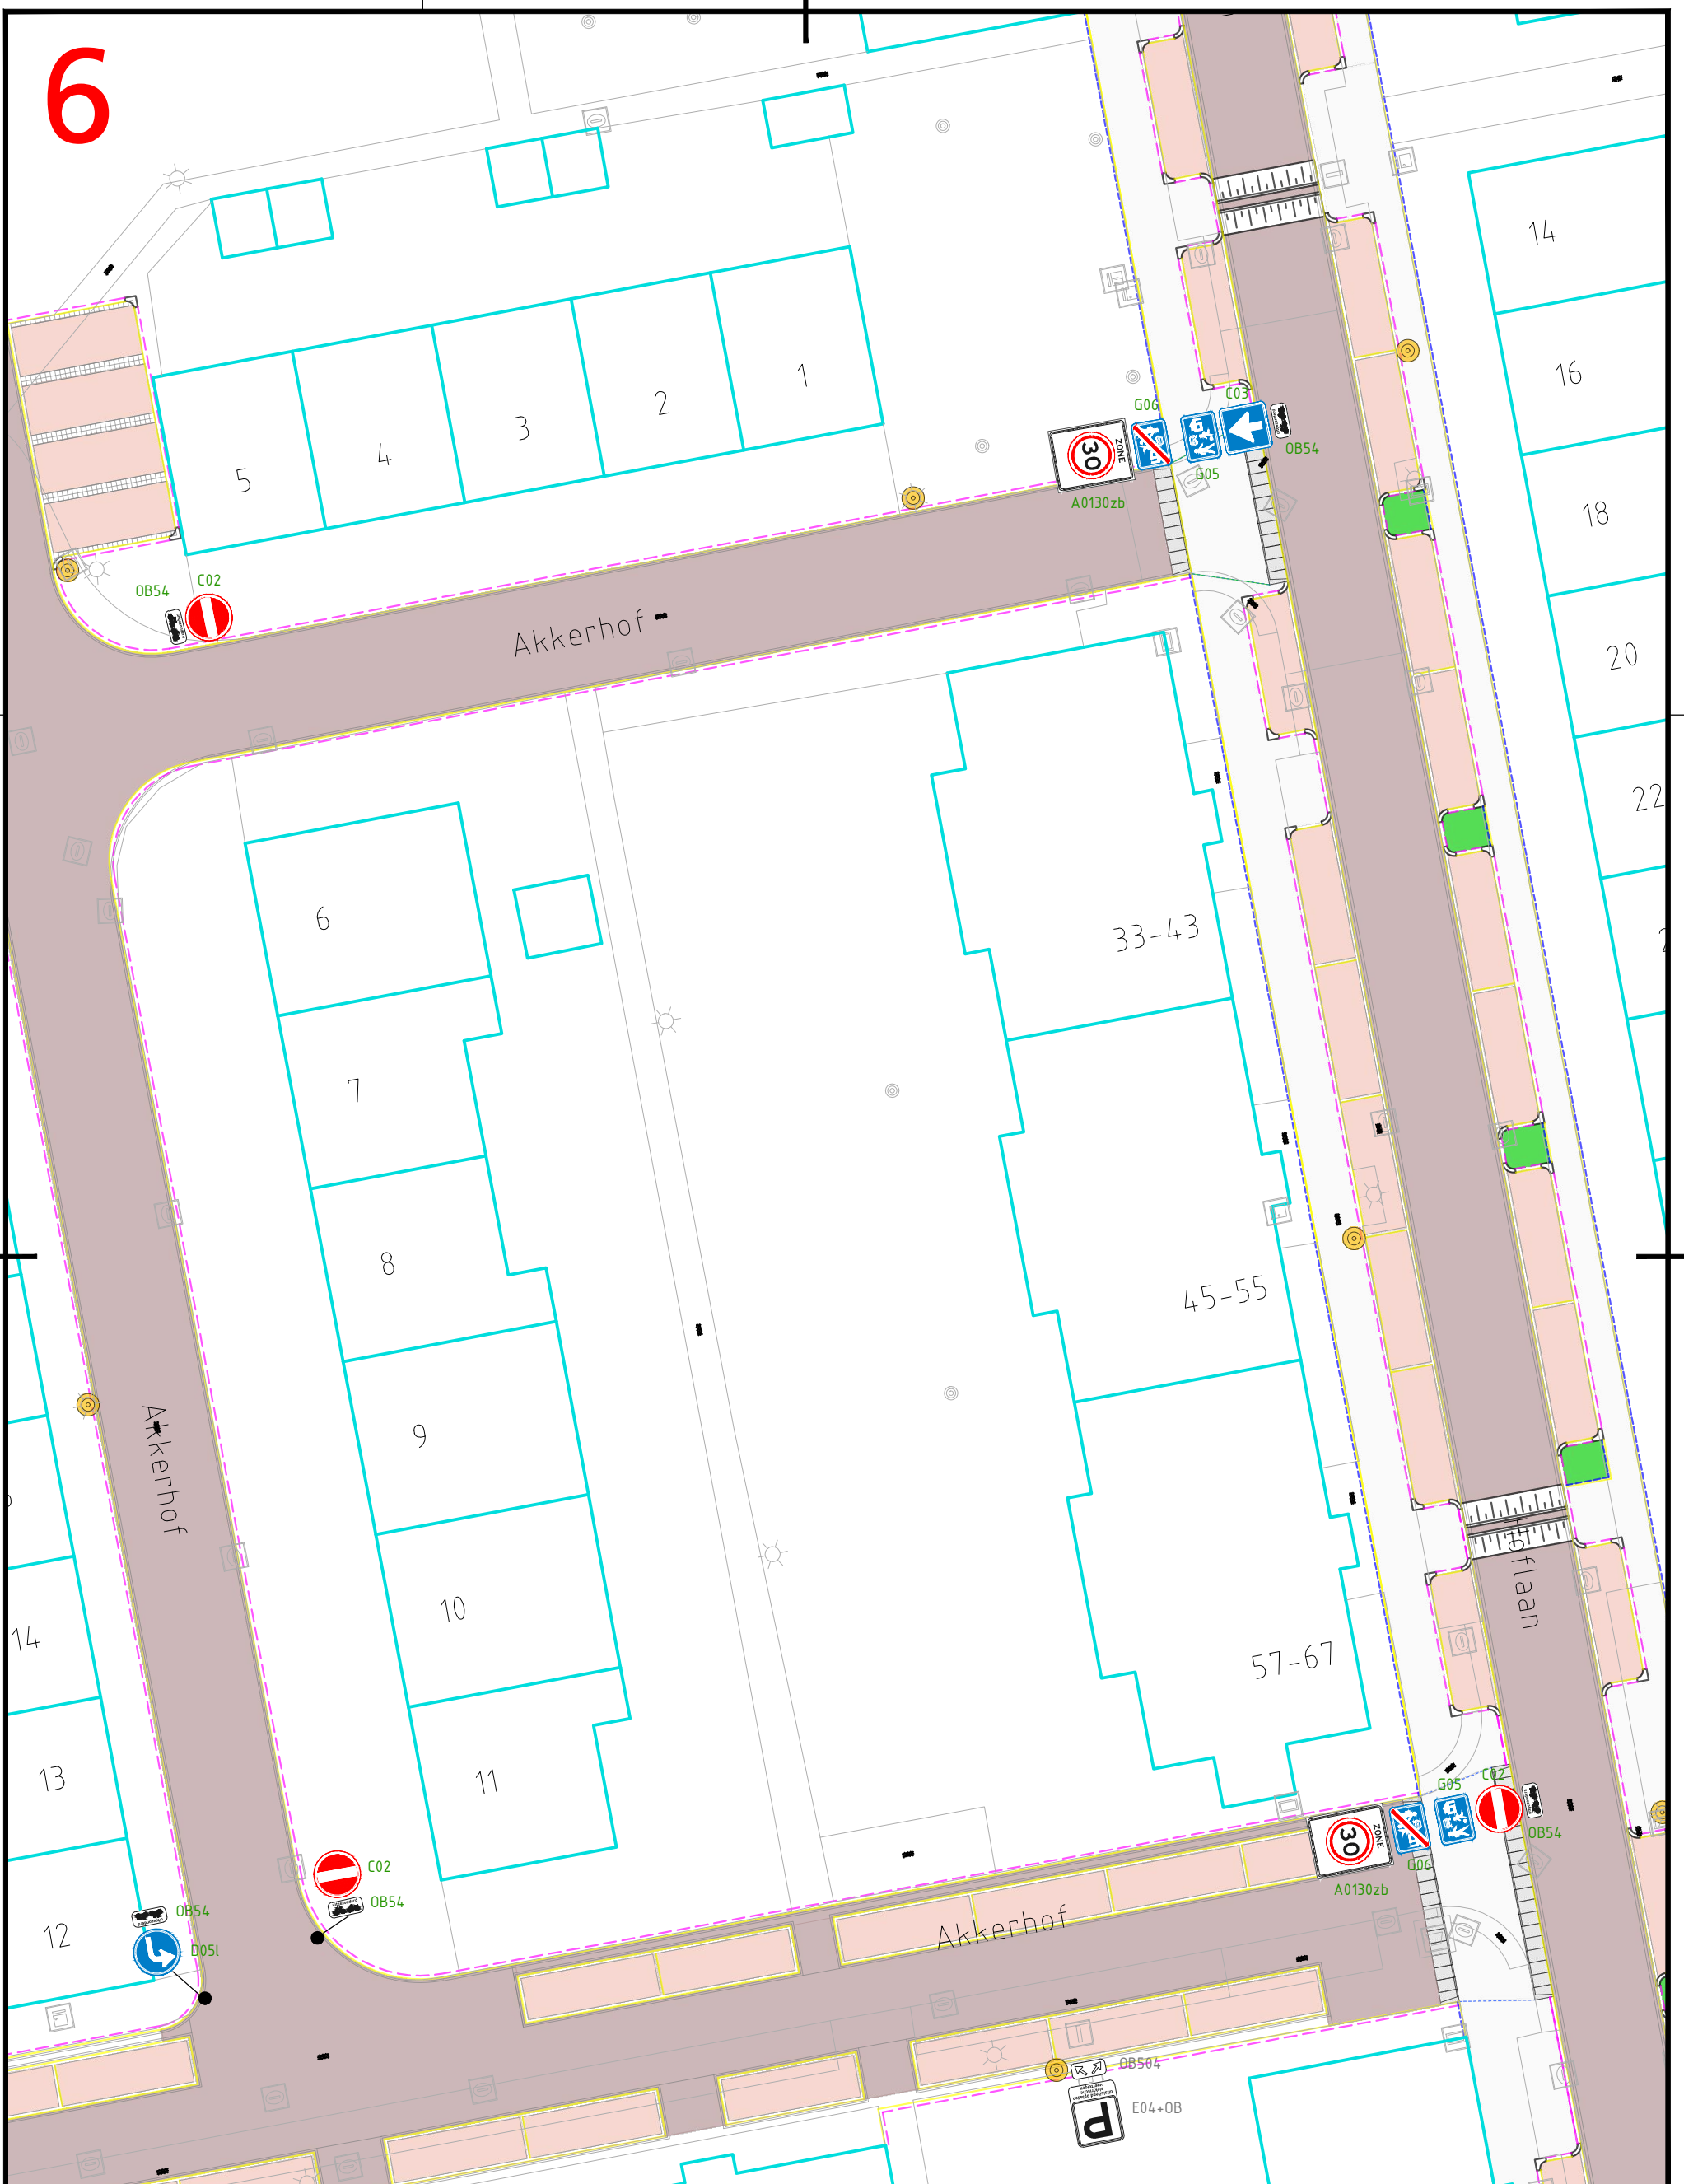



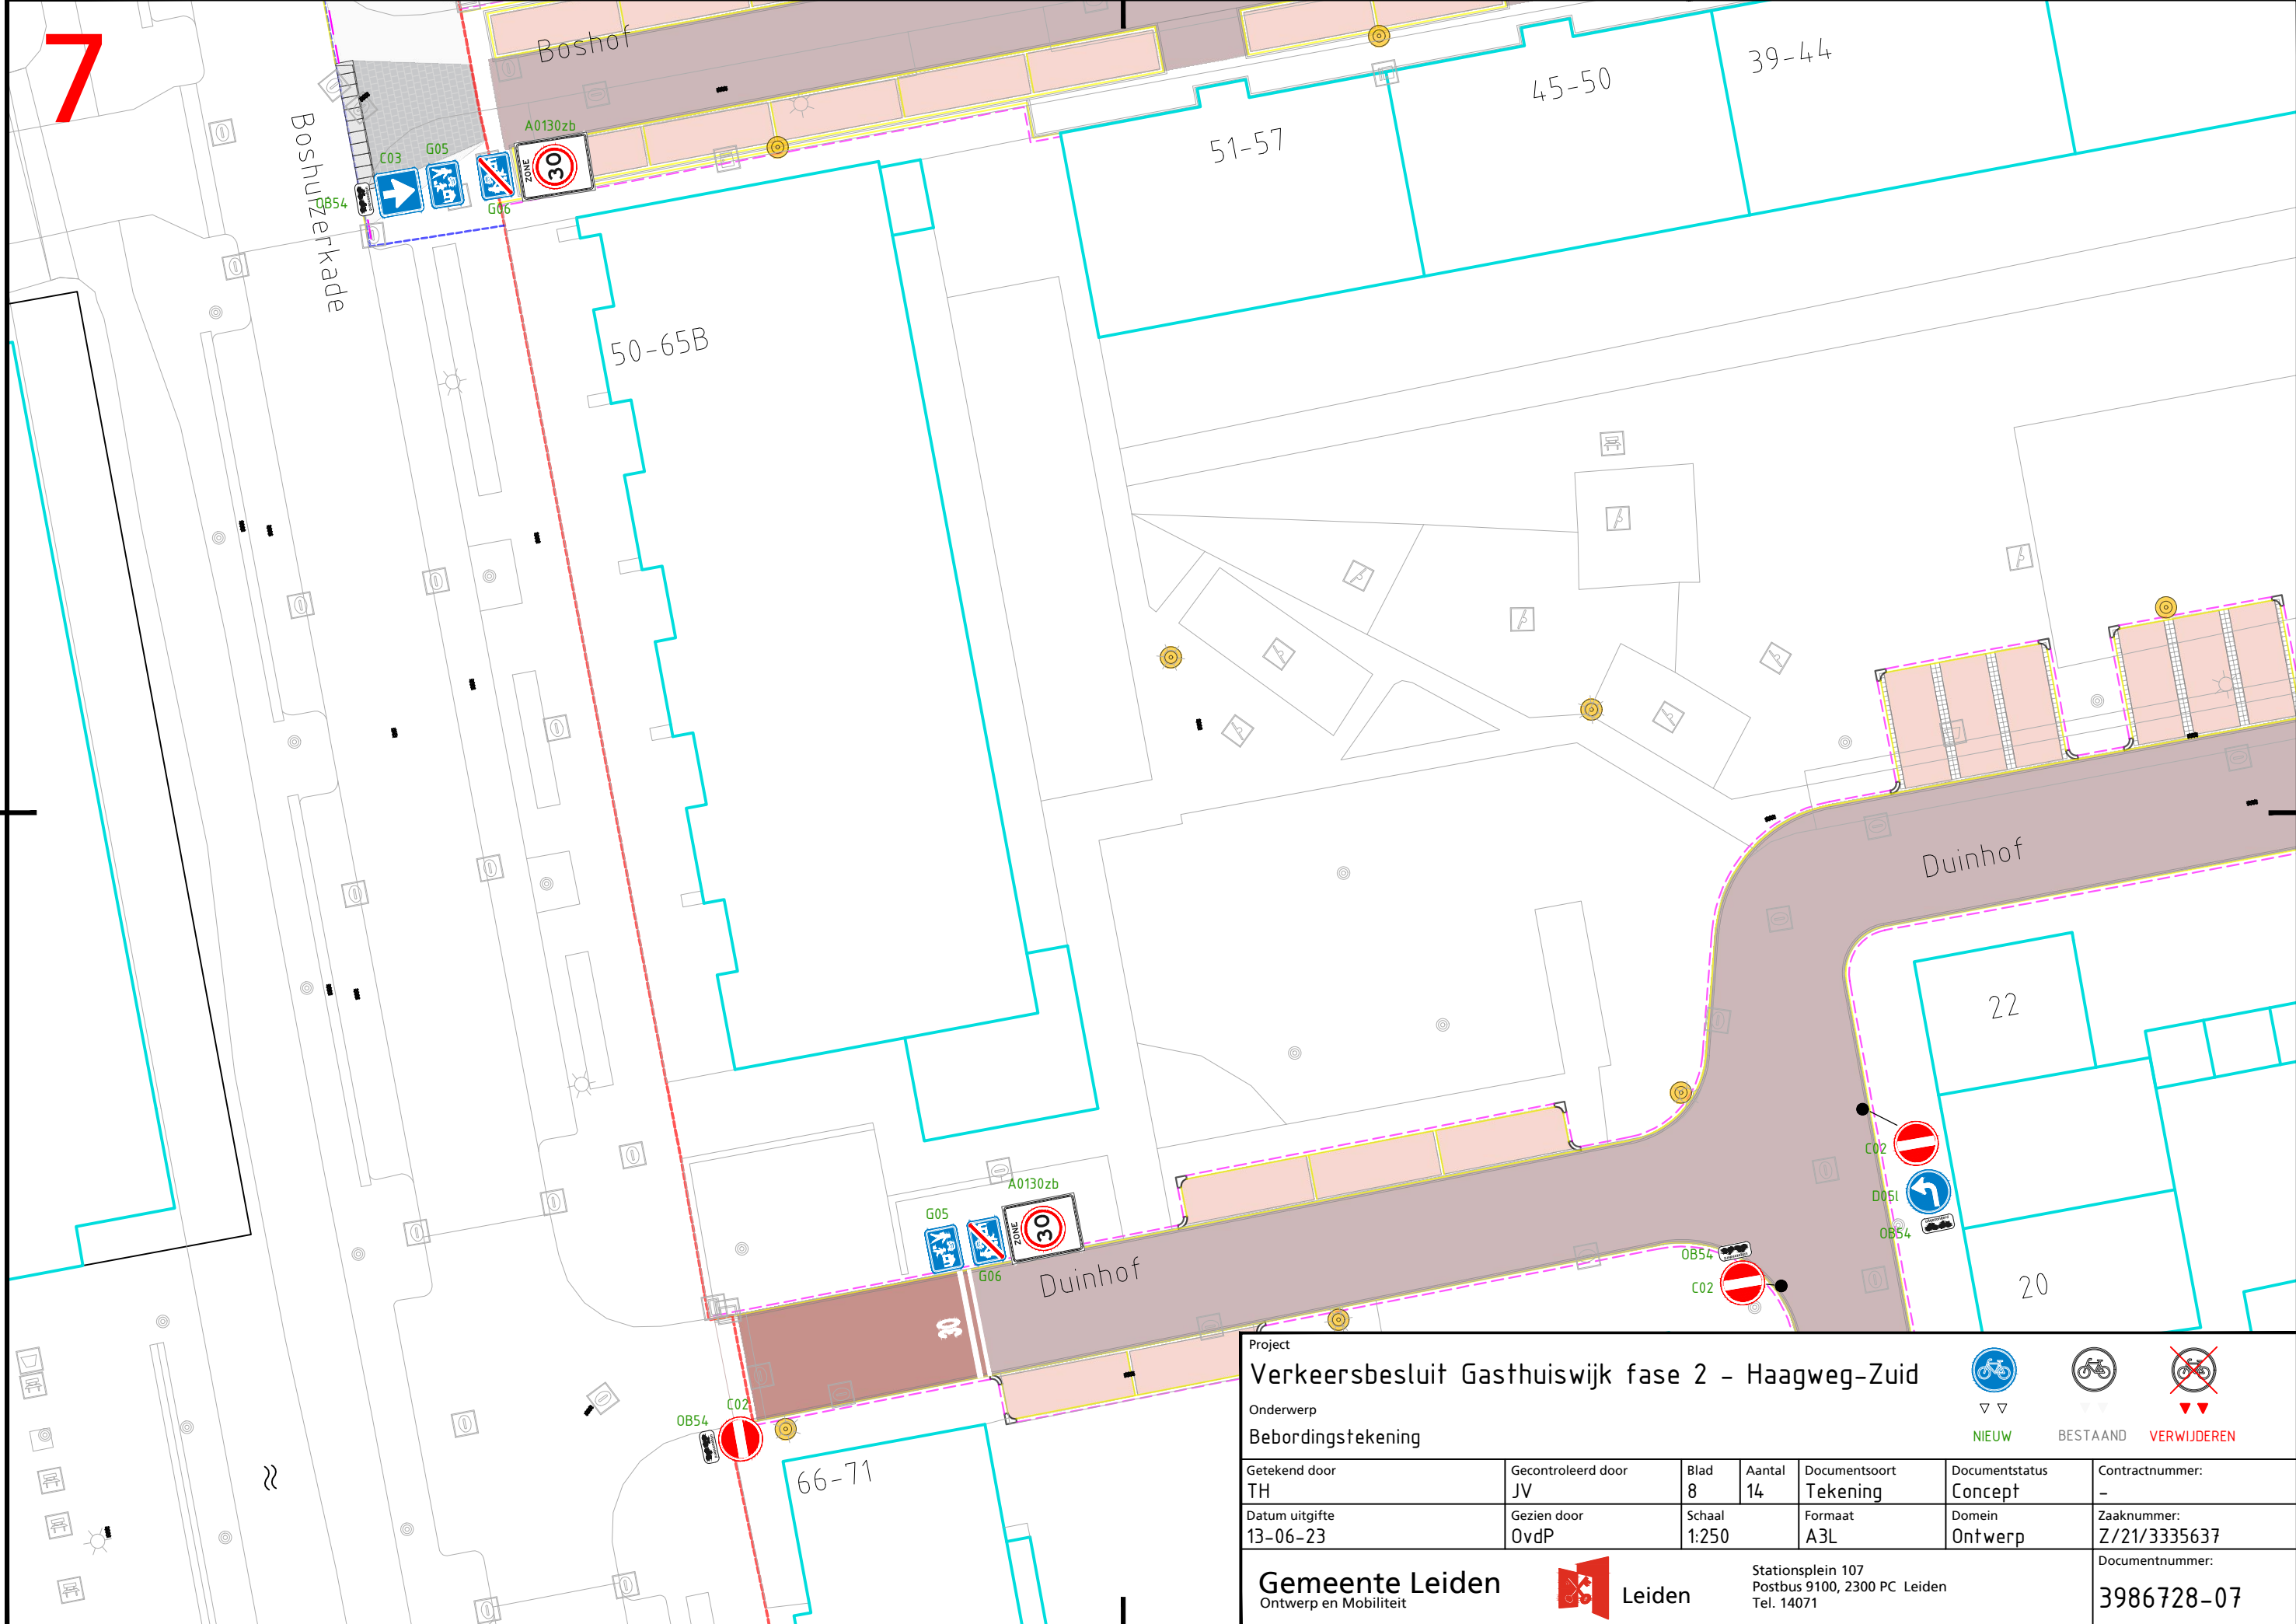

Project <b>13-06-23</b>							NIEUW BESTAAND VERWIJDEREN
Onderwerp <b>Bebordingstekening</b>							
Getekend door TH	Gecontroleerd door JV	Blad 7	Aantal 14	Documentsoort Tekening	Documentstatus Concept	Contractnummer: -	
Datum uitgifte 10-11-22	Gezien door OvdP	Schaal 1:250	Formaat A3S	Domein Ontwerp	Zaaknummer: Z/21/3335637	Documentnummer: 3986728-06	
<b>Gemeente Leiden</b> Ontwerp en Mobiliteit					Stationsplein 107 Postbus 9100, 2300 PC Leiden Tel. 14071		








Project: Verkeersbesluit Gasthuiswijk fase 2 - Haagweg-Zuid  
 Onderwerp: Bebordingstekening


Getekend door: TH	Gecontroleerd door: JV	Blad: 8	Aantal: 14	Documentsoort: Tekening	Documentstatus: Concept	Contractnummer: -
Datum uitgifte: 13-06-23	Gezien door: OvdP	Schaal: 1:250	Formaat: A3L	Domein: Ontwerp	Zaaknummer: Z/21/3335637	Documentnummer: 3986728-07

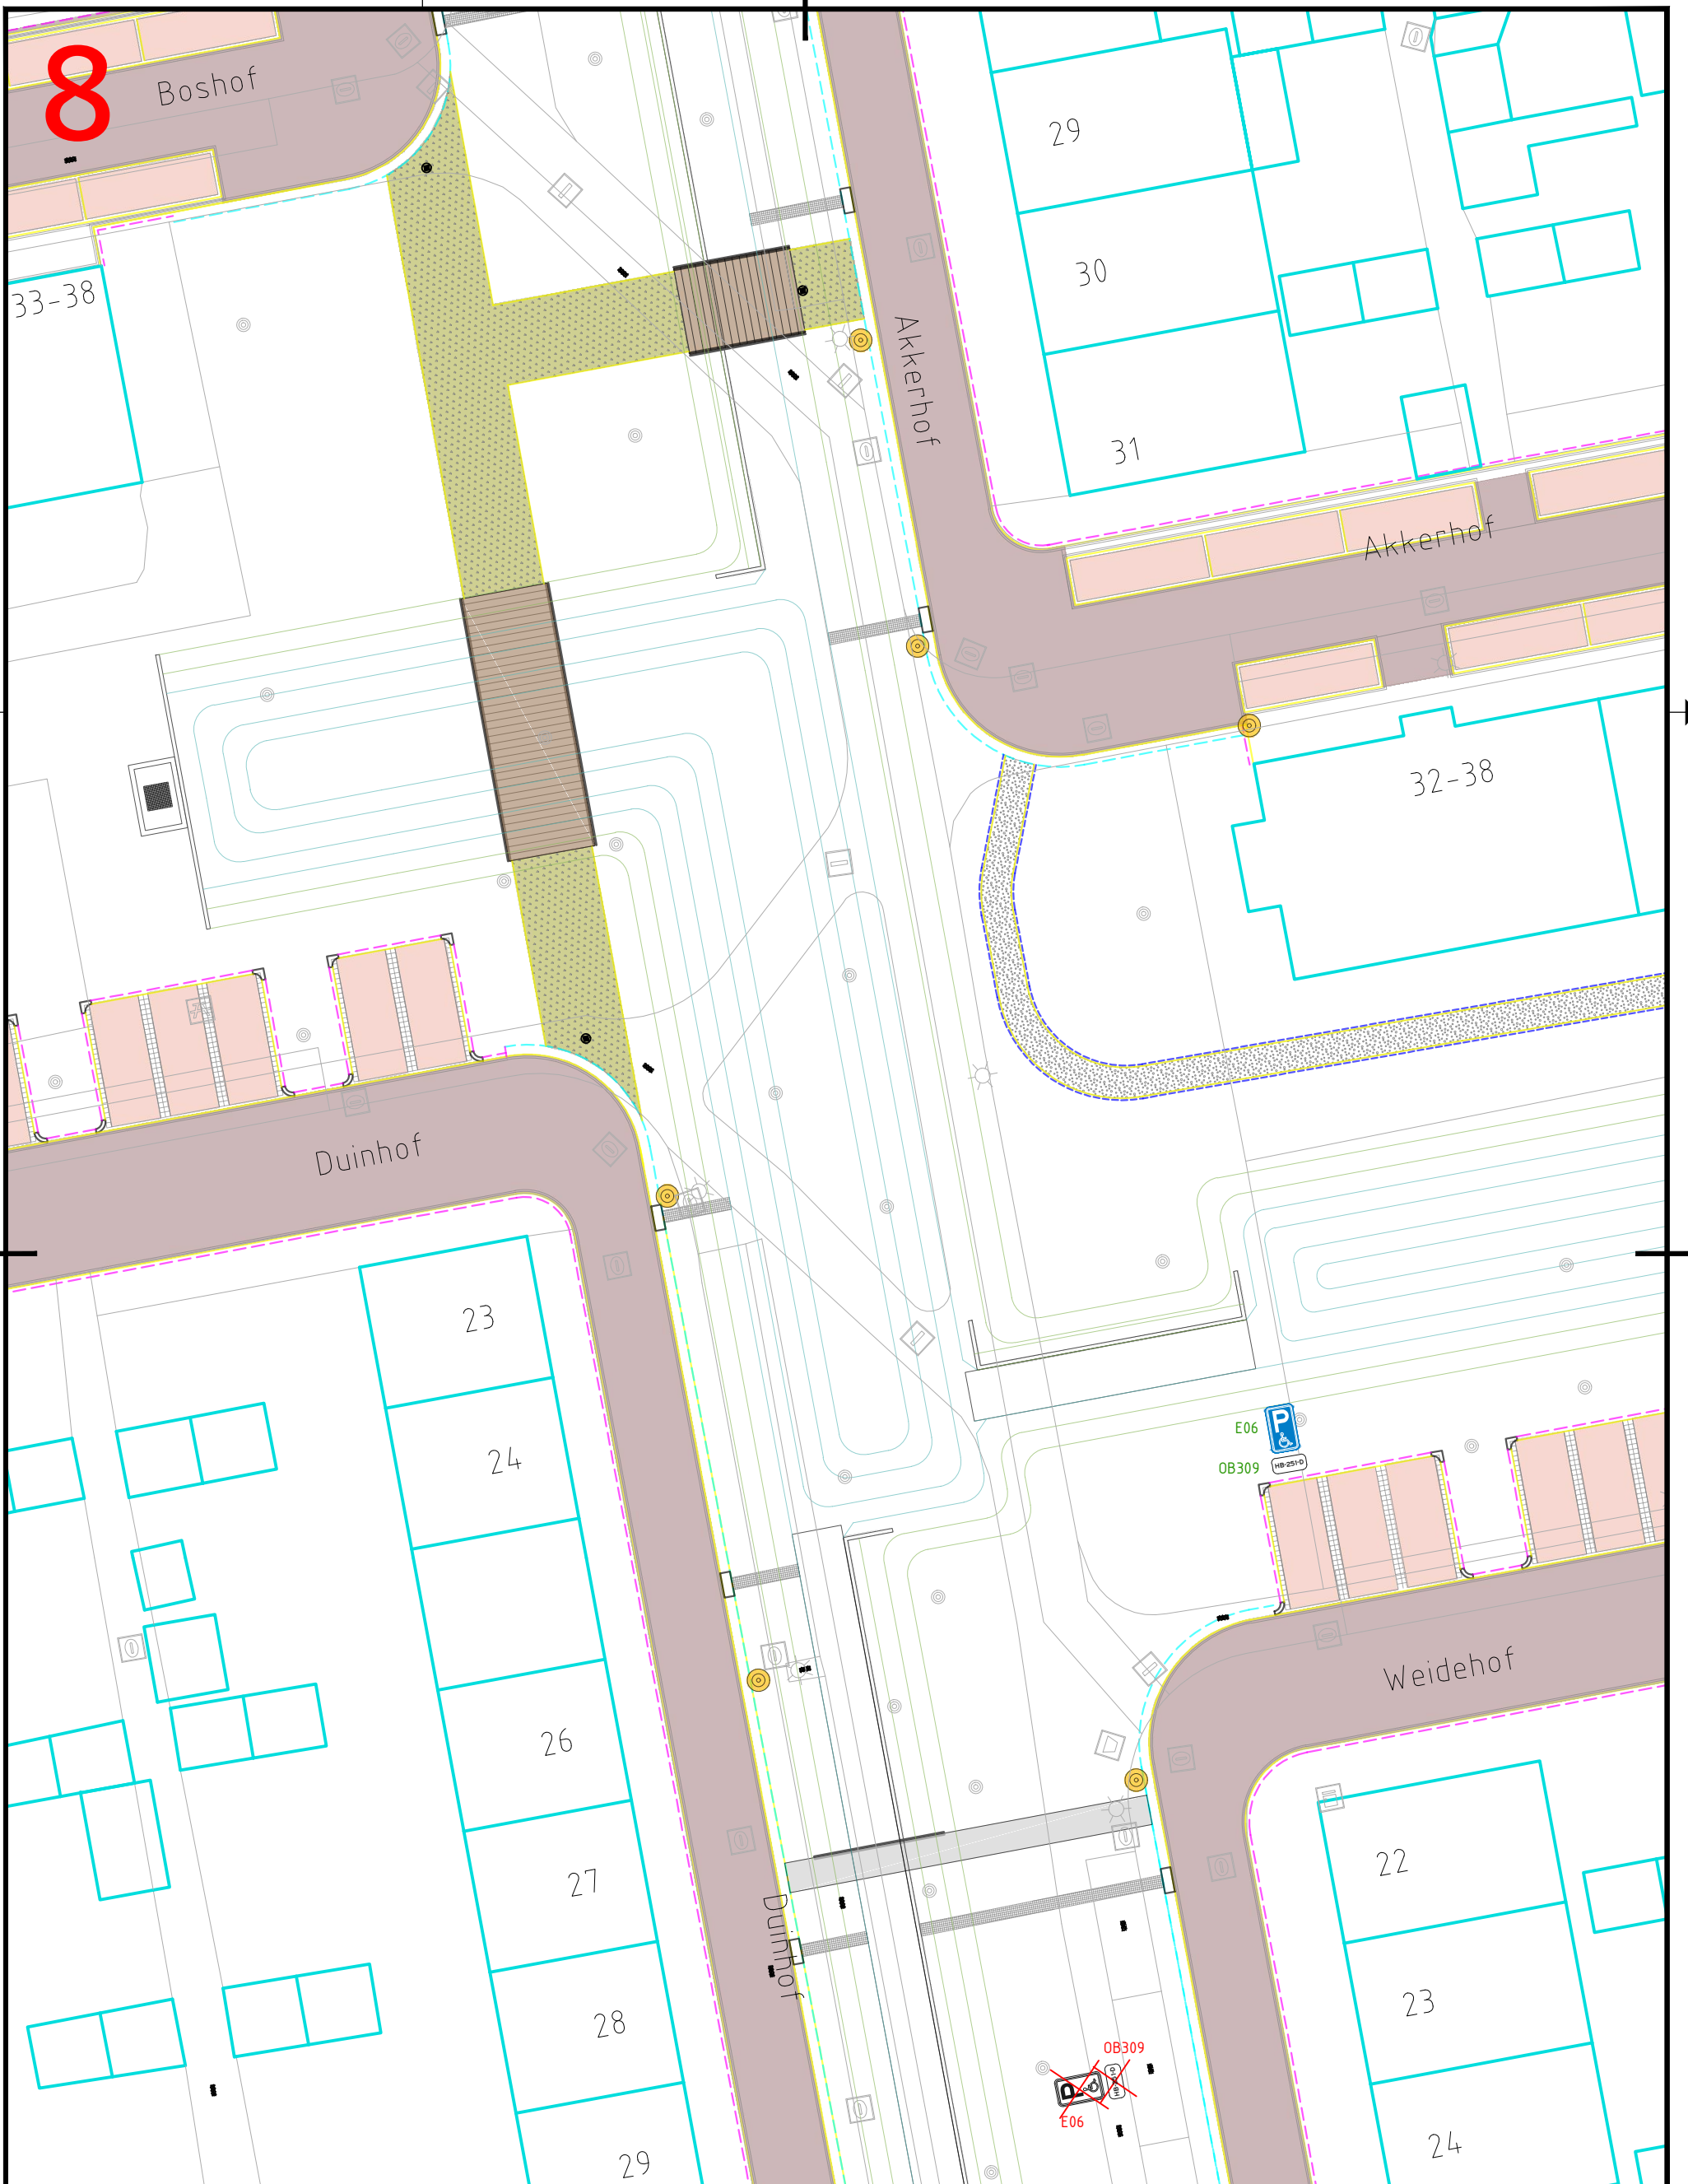**Gemeente Leiden**  Stationsplein 107  
 Ontwerp en Mobiliteit Postbus 9100, 2300 PC Leiden  
 Tel. 14071

Legend:  NIEUW,  BESTAAND,  VERWIJDEREN




<b>Project</b> Verkeersbesluit Gasthuiswijk fase 2 - Haagweg-Zuid				  		
<b>Onderwerp</b> Bebordingstekening				▽ ▽ NIEUW      BESTAAND      VERWIJDEREN		
Getekend door TH	Gecontroleerd door JV	Blad 9	Aantal 14	Documentsoort Tekening	Documentstatus Concept	Contractnummer: -
Datum uitgifte 13-06-23	Gezien door OvdP	Schaal 1:250	Formaat A3S	Domein Ontwerp	Zaaknummer: Z/21/3335637	Documentnummer: 3986728-08
<b>Gemeente Leiden</b> Ontwerp en Mobiliteit		 <b>Leiden</b>		Stationsplein 107 Postbus 9100, 2300 PC Leiden Tel. 14071		

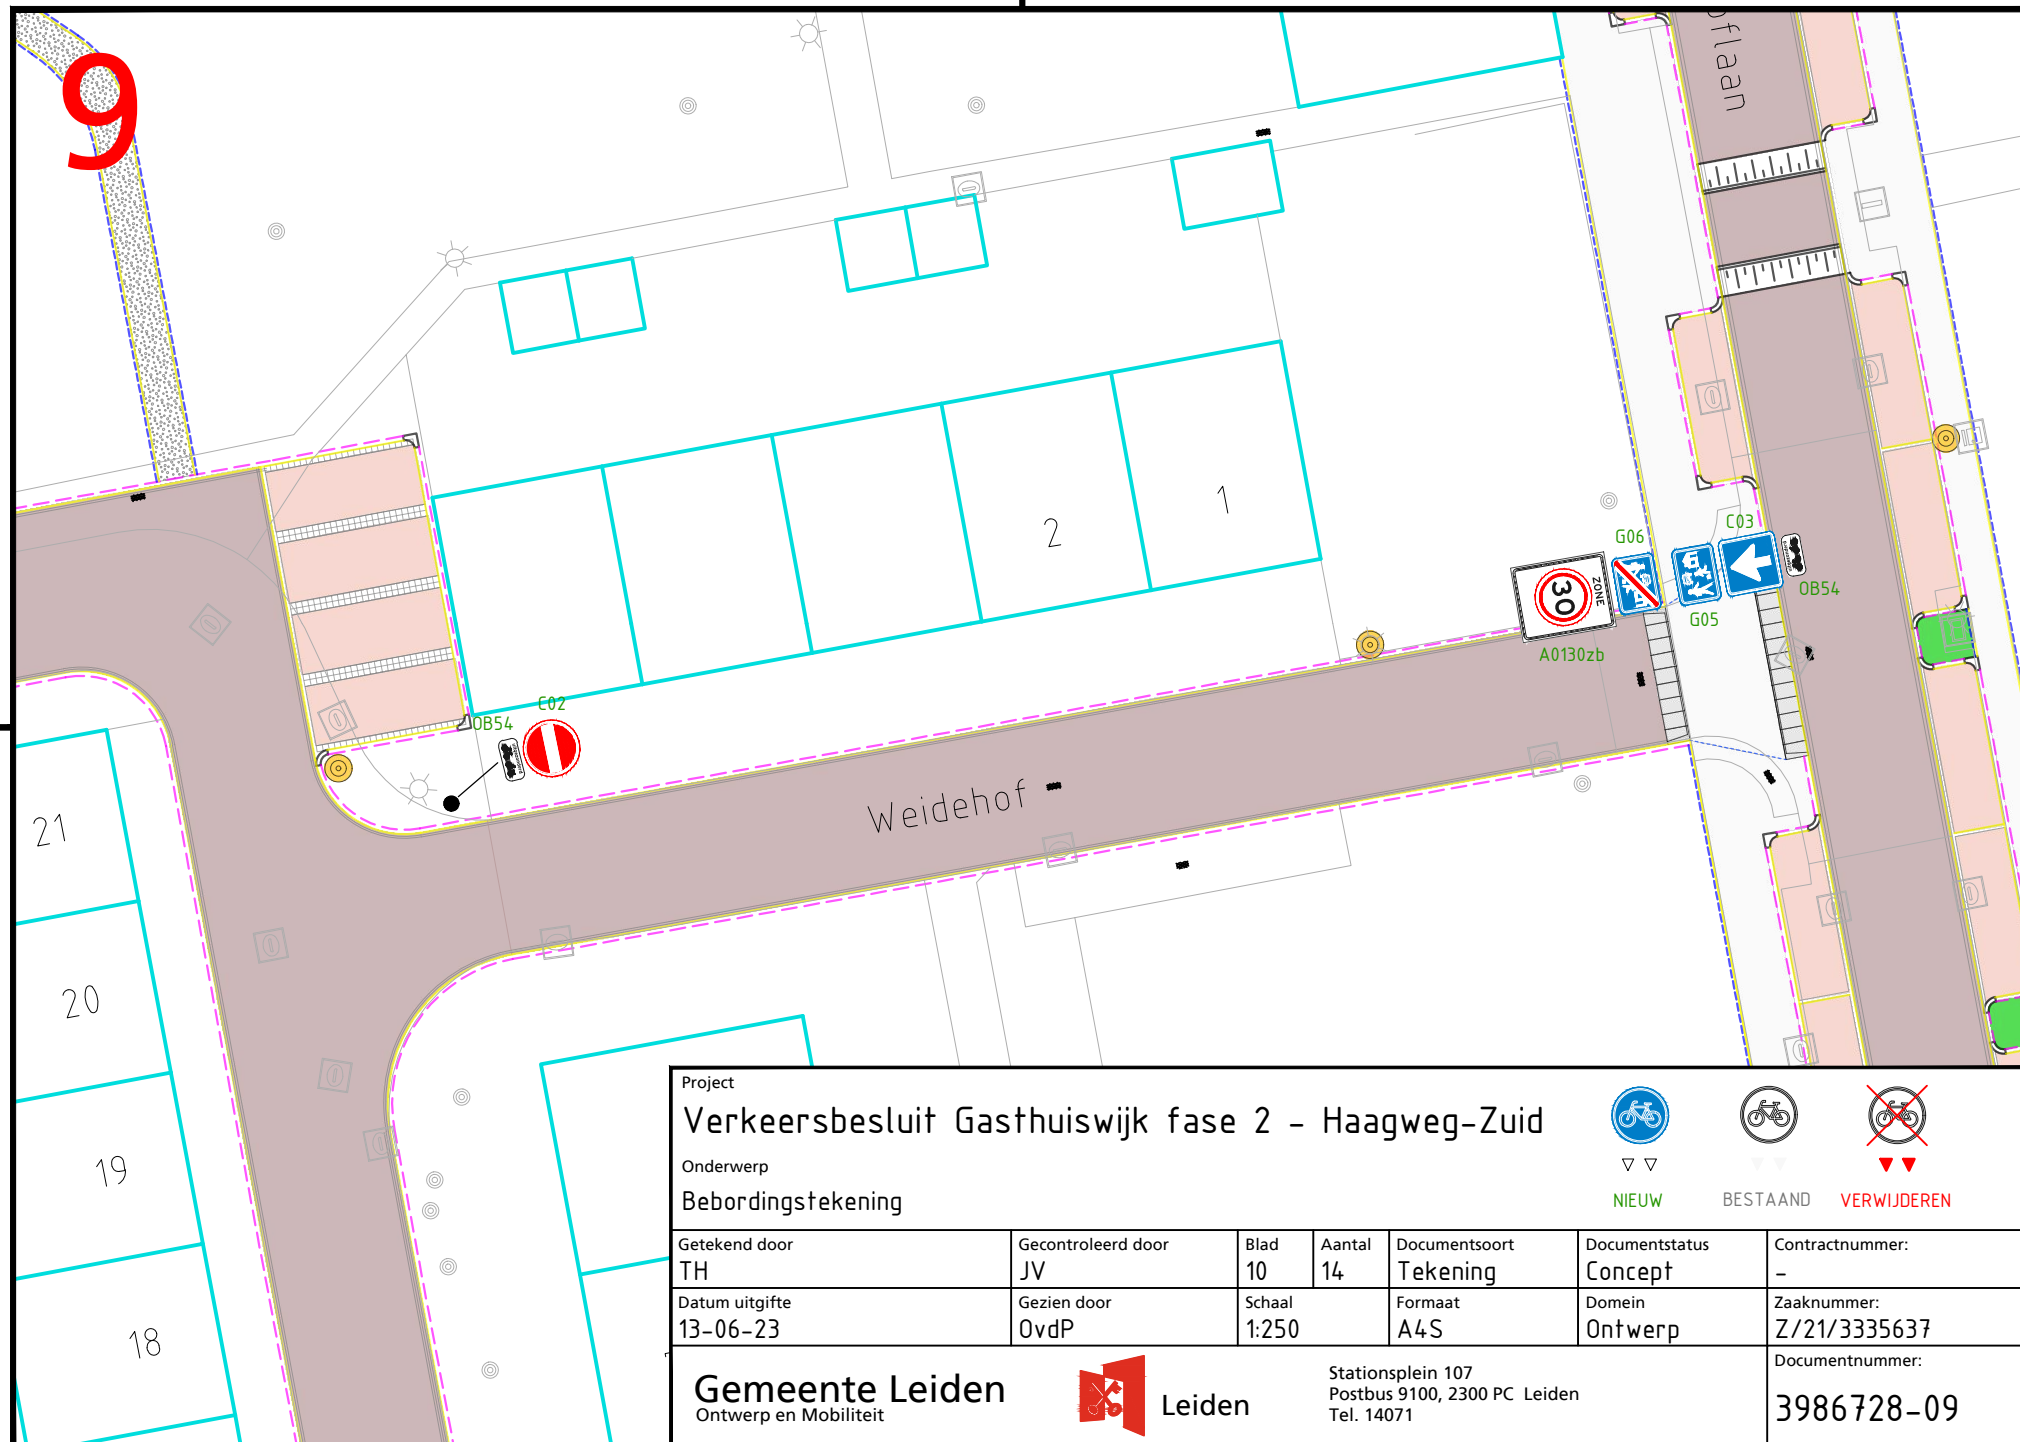


Project				Verkeersbesluit Gasthuiswijk fase 2 - Haagweg-Zuid					
Onderwerp				Bebordingstekening			▽▽	BESTAAND	VERWIJDEREN
Getekend door	Gecontroleerd door	Blad	Aantal	Documentsoort	Documentstatus	Contractnummer:			
TH	JV	10	14	Tekening	Concept	-			
Datum uitgifte	Gezien door	Schaal	Formaat	Domein	Zaaknummer:				
13-06-23	OvdP	1:250	A4S	Ontwerp	Z/21/3335637				
Gemeente Leiden				Stationsplein 107		Documentnummer:			
Ontwerp en Mobiliteit			Leiden	Postbus 9100, 2300 PC Leiden		3986728-09			
				Tel. 14071					



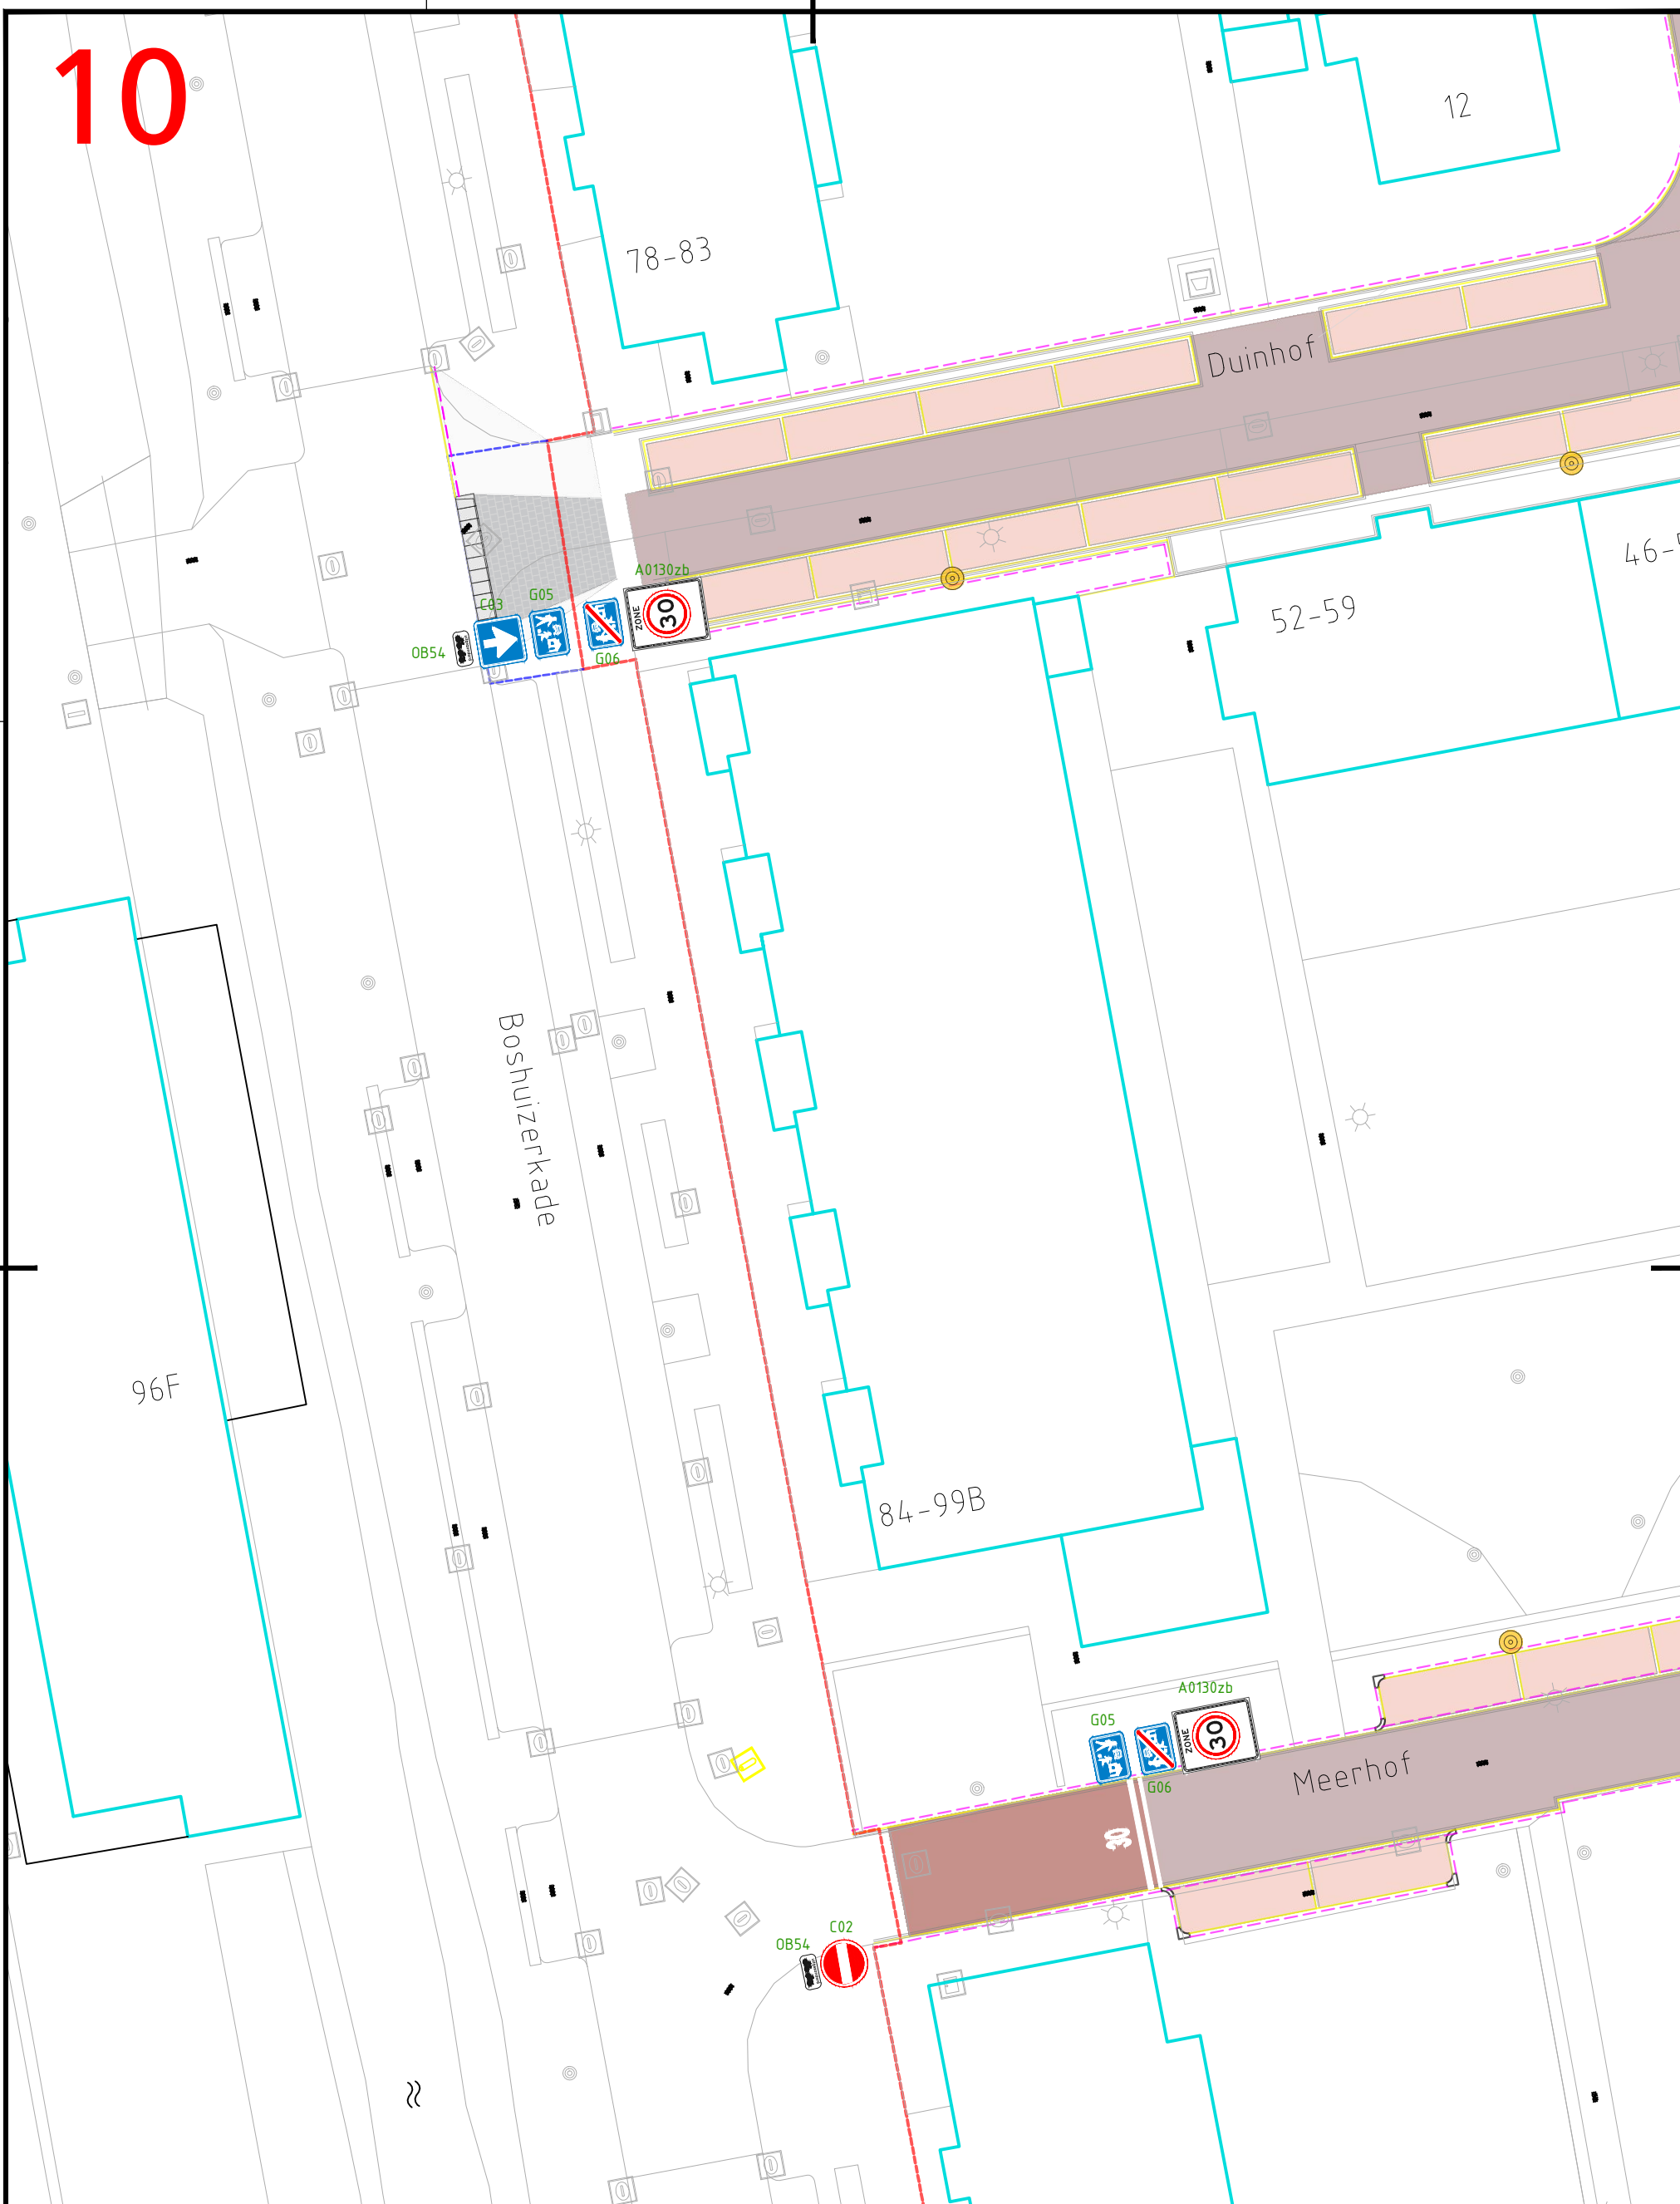

# 10

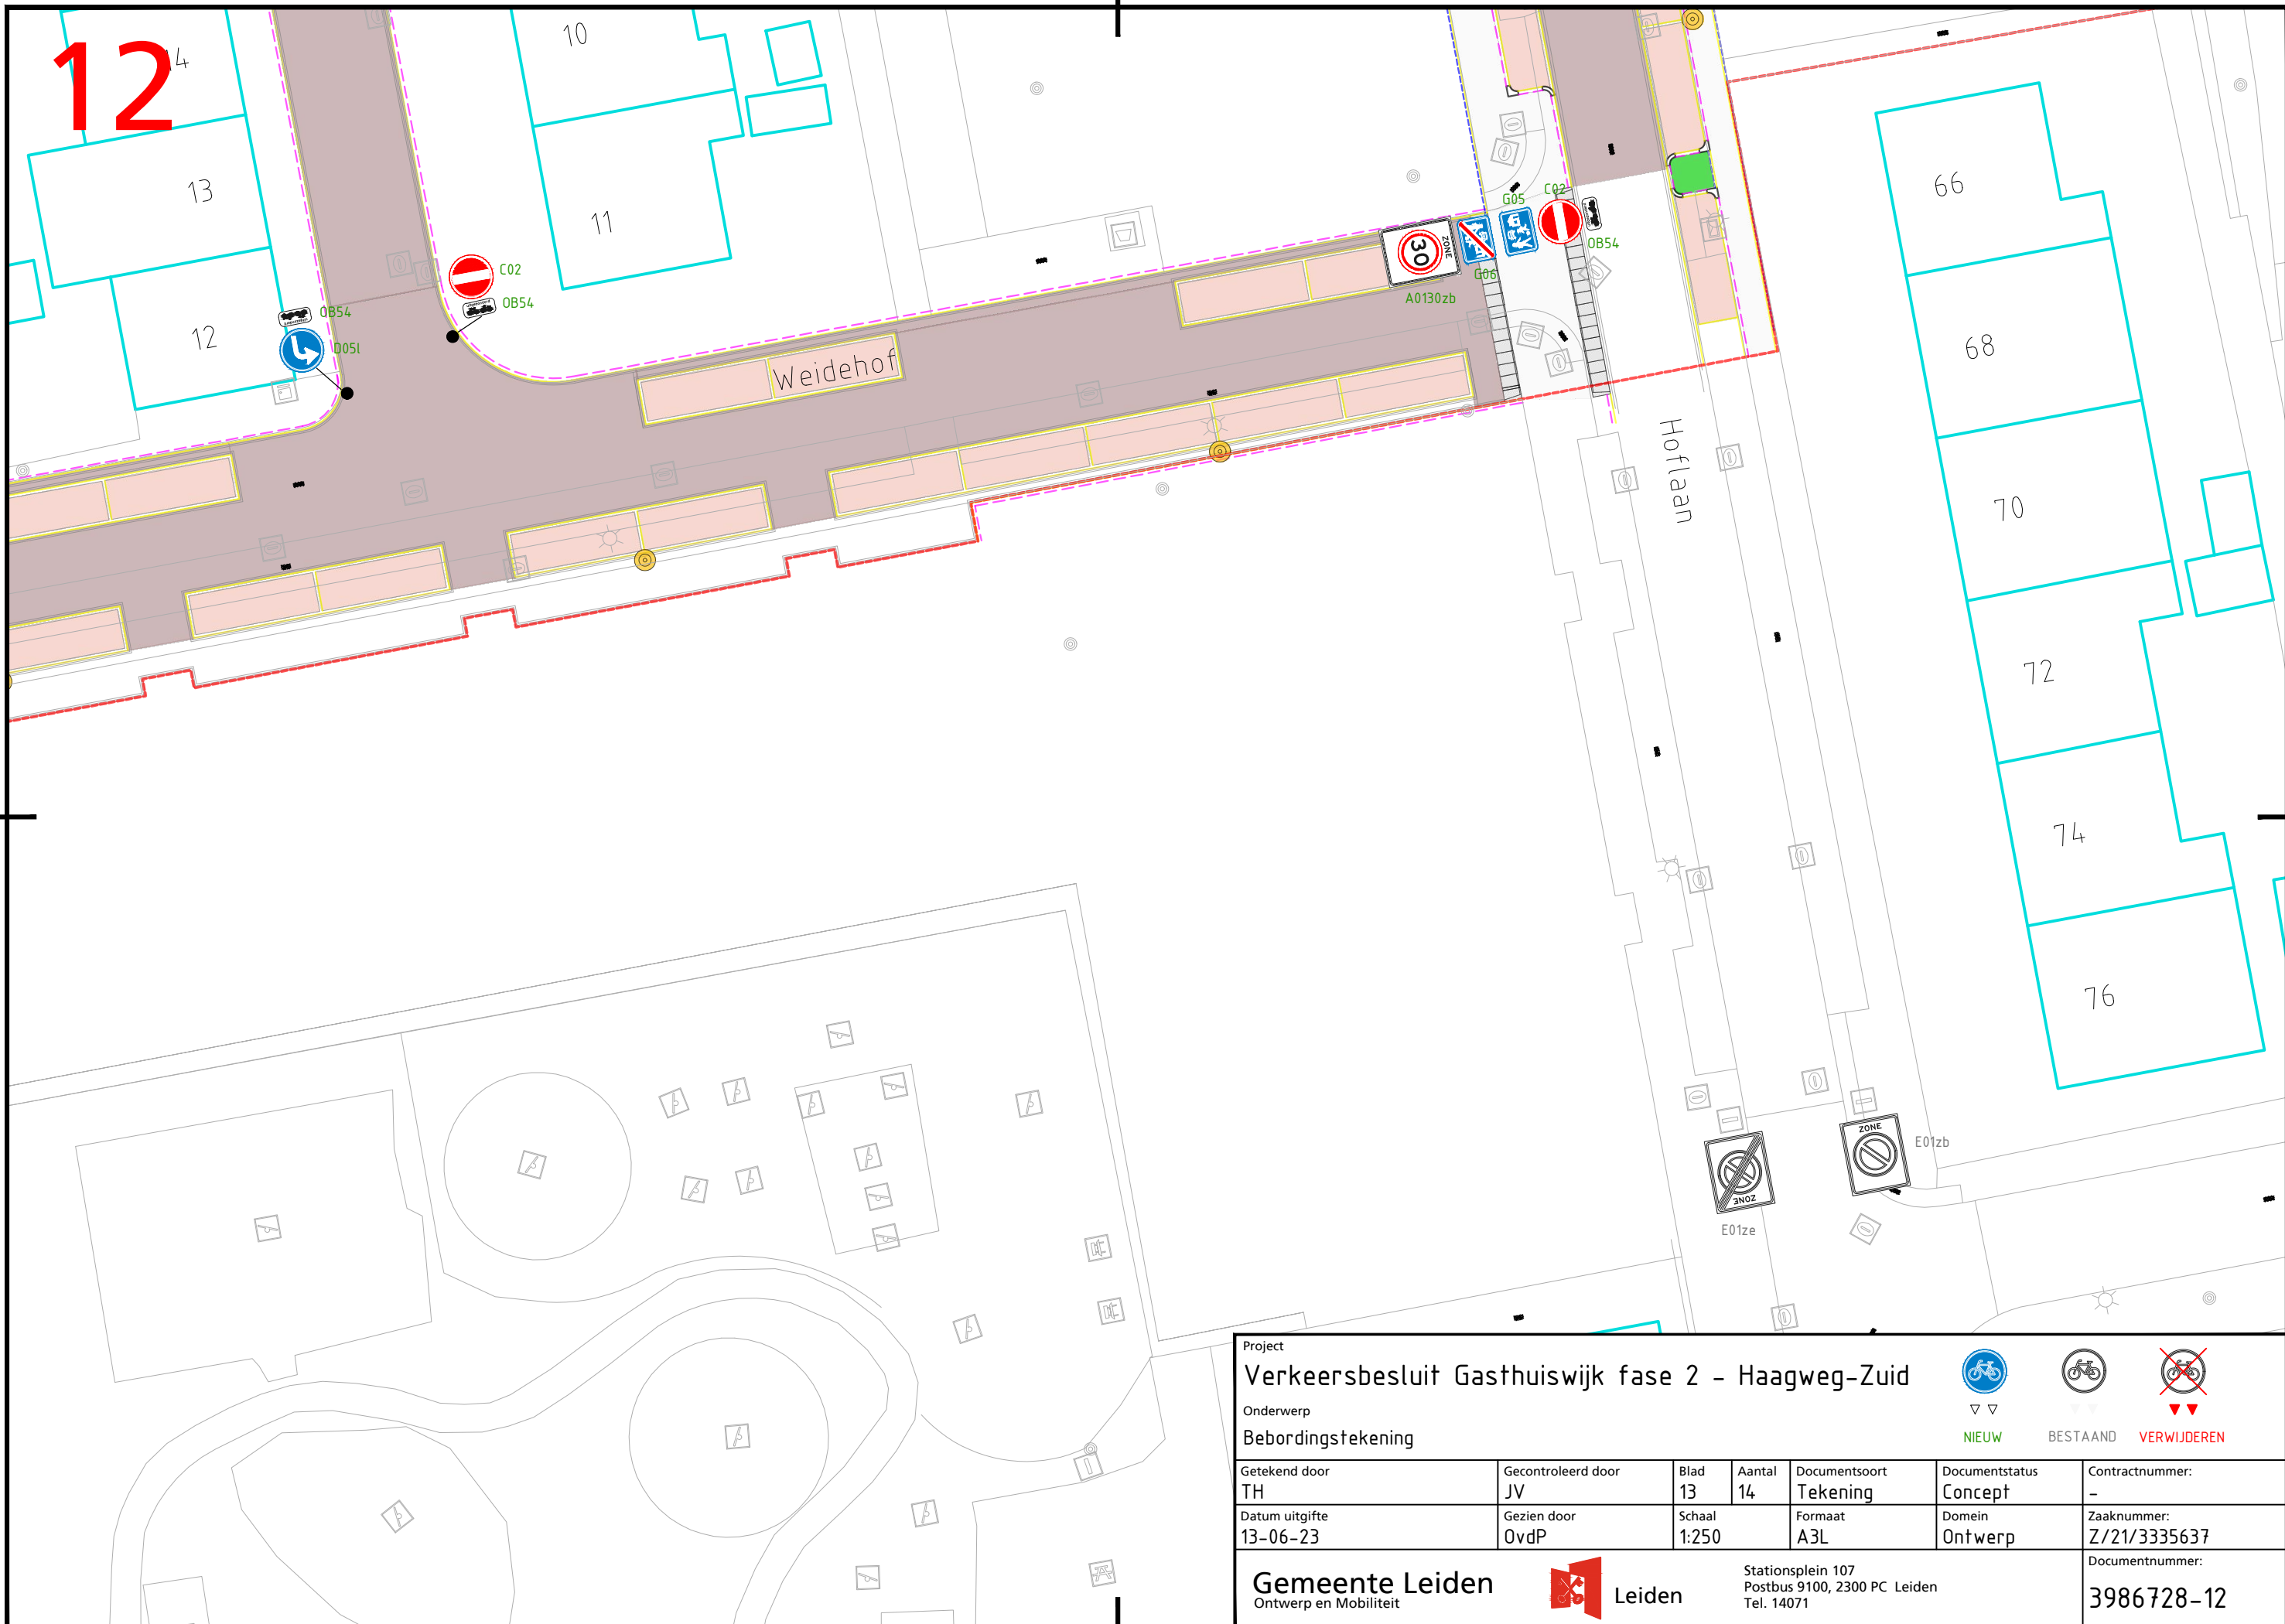


Project				Verkeersbesluit Gasthuiswijk fase 2 - Haagweg-Zuid					
Onderwerp				Bebordingstekening			▽▽	▽	▽▽
							NIEUW	BESTAAND	VERWIJDEREN
Getekend door	Gecontroleerd door	Blad	Aantal	Documentsoort	Documentstatus	Contractnummer:			
TH	JV	11	14	Tekening	Concept	-			
Datum uitgifte	Gezien door	Schaal	Formaat	Domein	Zaaknummer:				
13-06-23	OvdP	1:250	A3S	Ontwerp	Z/21/3335637				
Gemeente Leiden				Leiden		Stationsplein 107		Documentnummer:	
Ontwerp en Mobiliteit						Postbus 9100, 2300 PC Leiden		3986728-10	
						Tel. 14071			





Project <b>Verkeersbesluit Gasthuiswijk fase 2 - Haagweg-Zuid</b>			   ▼ ▼      ▼ ▼      ▼ ▼ NIEUW      BESTAAND      VERWIJDEREN			
Onderwerp <b>Bebordingstekening</b>						
Getekend door TH	Gecontroleerd door JV	Blad 13	Aantal 14	Documentsoort Tekening	Documentstatus Concept	Contractnummer: -
Datum uitgifte 13-06-23	Gezien door OvdP	Schaal 1:250	Formaat A3L	Domein Ontwerp	Zaaknummer: Z/21/3335637	Documentnummer: 3986728-12
<b>Gemeente Leiden</b> Ontwerp en Mobiliteit				Stationsplein 107 Postbus 9100, 2300 PC Leiden Tel. 14071		

# 13

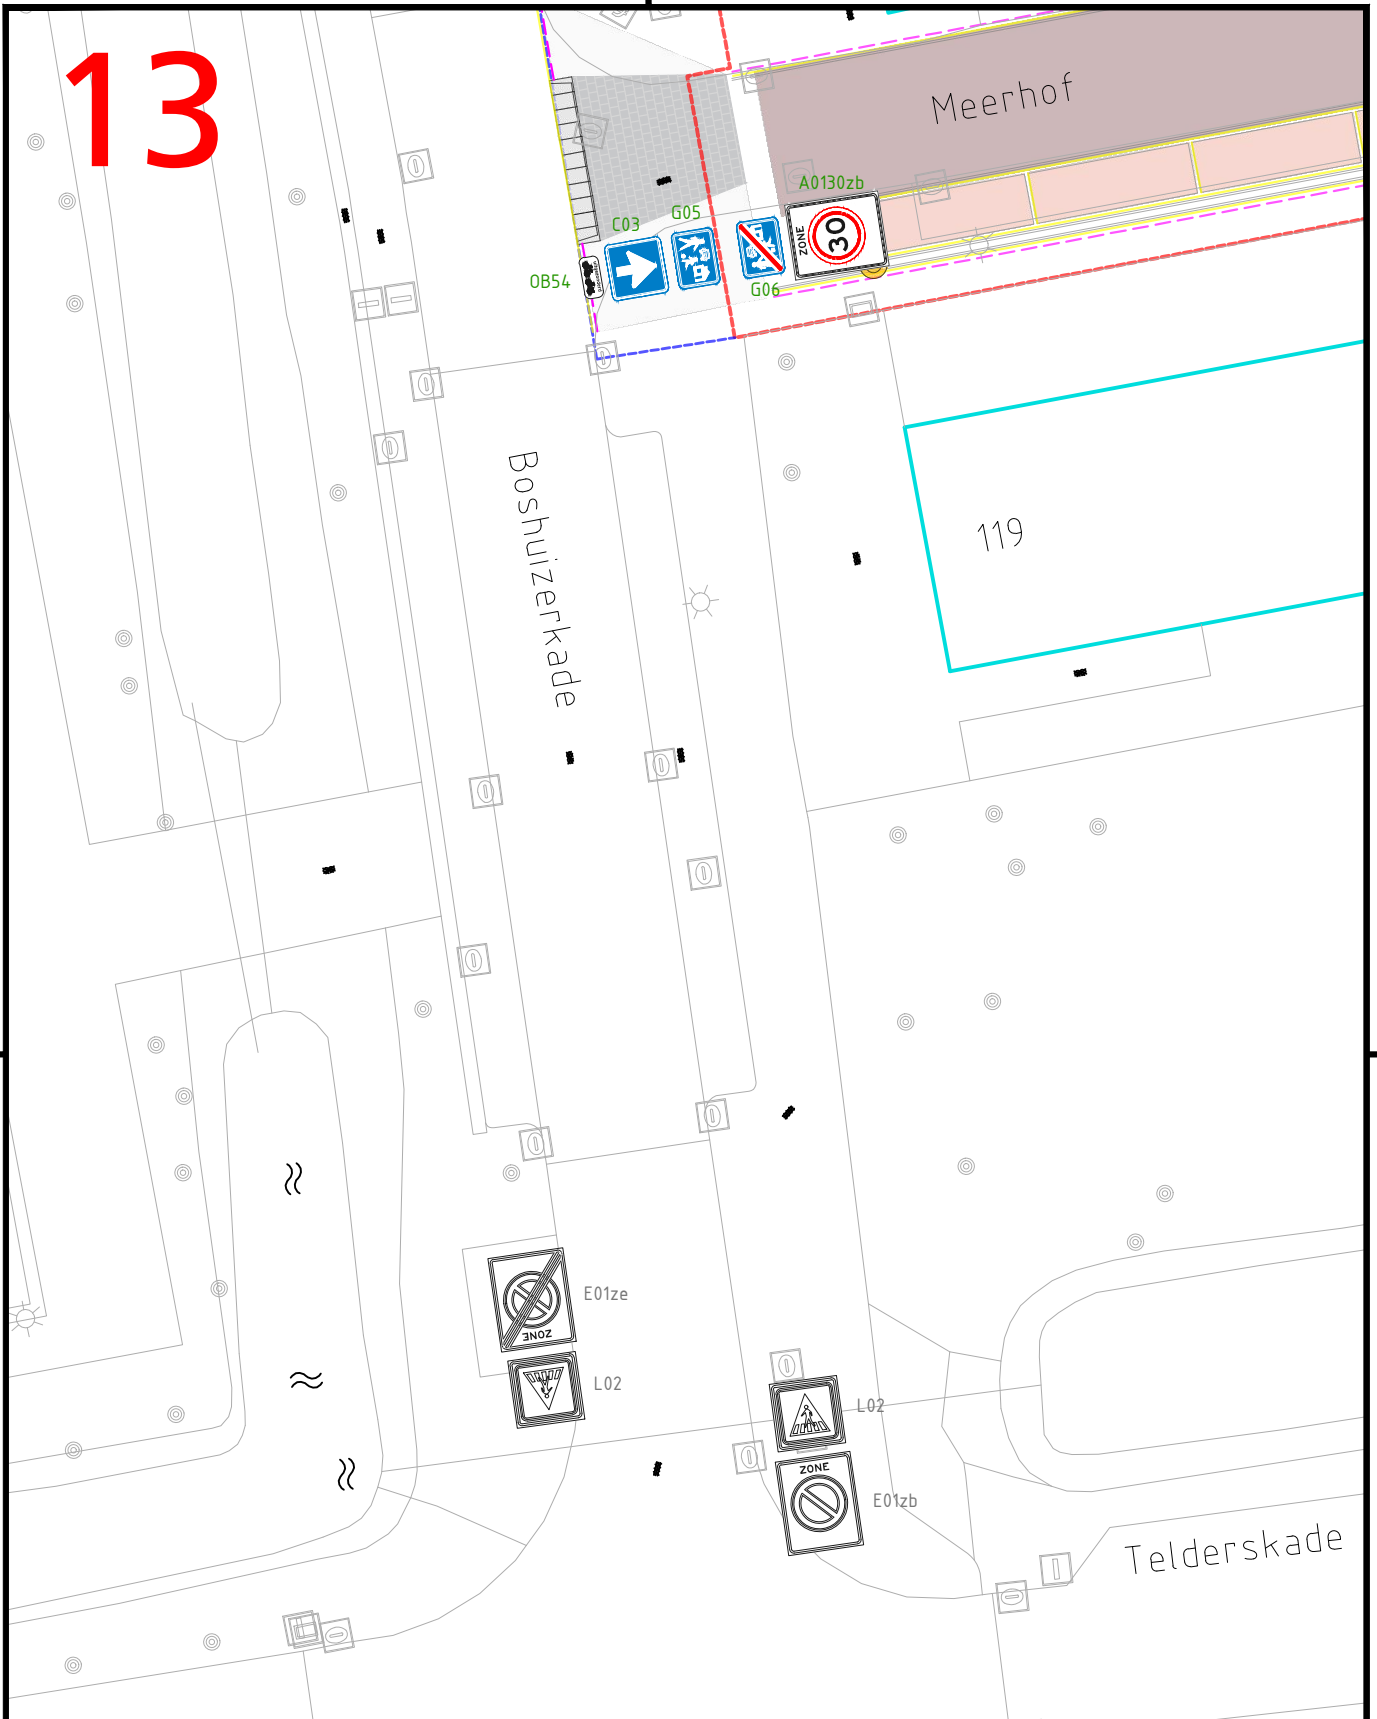

Project

## Verkeersbesluit Gasthuiswijk fase 2 - Haagweg-Zuid

Onderwerp

Bebordingstekening



Getekend door TH	Gecontroleerd door JV	Blad 14	Aantal 14	Documentsoort Tekening	Documentstatus Concept	Contractnummer: -
Datum uitgifte 13-06-23	Gezien door OvdP	Schaal 1:250	Formaat A4S	Domein Ontwerp	Zaaknummer: Z/21/3335637	Documentnummer: 3986728-13

**Gemeente Leiden**  
Ontwerp en Mobiliteit



Stationsplein 107  
Postbus 9100, 2300 PC Leiden  
Tel. 14071

3986728-13