Bouwlaag	Woningtype	Bouwnummer	Oppervlakte (GO)
1e verdieping	A1 (GO)	1	58,2 m²
1e verdieping	B1 (GO)	2	50,0 m²
1e verdieping	C1 (GO)	3	50,0 m²
1e verdieping	B1 (GO)	4	49,5 m²
1e verdieping	D1 (GO)	5	48,1 m²
1e verdieping	E1 (GO)	6	46,6 m²
1e verdieping	F1 (GO)	7	57,4 m²
1e verdieping	G (GO)	8	40,0 m²
1e verdieping	F2 (GO)	9	61,5 m²
1e verdieping	E2 (GO)	10	53,2 m²
1e verdieping	D2 (GO)	11	53,9 m²
1e verdieping	B2 (GO)	12	55,7 m²
1e verdieping	C2 (GO)	13	56,1 m²
1e verdieping	B2 (GO)	14	55,7 m²
1e verdieping	A2 (GO)	15	74,7 m²
2e verdieping	A1 (GO)	16	58,2 m²
2e verdieping	B1 (GO)	17	50,0 m²
2e verdieping	C1 (GO)	18	50,0 m²
2e verdieping	B1 (GO)	19	49,5 m²
2e verdieping	D1 (GO)	20	48,1 m²
2e verdieping	E1 (GO)	21	46,6 m²
2e verdieping	F1 (GO)	22	57,4 m²
2e verdieping	G (GO)	23	40,0 m²
2e verdieping	F2 (GO)	24	61,5 m²
2e verdieping	E2 (GO)	25	53,2 m²
2e verdieping	D2 (GO)	26	53,9 m²
2e verdieping	B2 (GO)	27	55,7 m²
2e verdieping	C2 (GO)	28	56,1 m²
2e verdieping	B2 (GO)	29	55,7 m²
2e verdieping	A2 (GO)	30	74,7 m²
3e verdieping	A1 (GO)	31	58,2 m²
3e verdieping	B1 (GO)	32	50,0 m²
3e verdieping	C1 (GO)	33	50,0 m²
3e verdieping	B1 (GO)	34	49,5 m²
3e verdieping	I (GO)	35	61,5 m²
3e verdieping	J (GO)	36	49,7 m²
3e verdieping	K (GO)	37	64,6 m²
3e verdieping	B2 (GO)	38	55,7 m²
3e verdieping	C2 (GO)	39	56,1 m²
3e verdieping	B2 (GO)	40	55,7 m²
3e verdieping	A2 (GO)	41	74,7 m²
4e verdieping	A1 (GO)	42	58,2 m²
4e verdieping	B1 (GO)	43	50,0 m²
4e verdieping	C1 (GO)	44	50,0 m²
4e verdieping	B1 (GO)	45	49,5 m²
4e verdieping	I (GO)	46	61,5 m²
4e verdieping	J (GO)	47	50,0 m²
4e verdieping	K (GO)	48	64,6 m²
4e verdieping	B2 (GO)	49	55,7 m²
4e verdieping	C2 (GO)	50	56,1 m²
4e verdieping	B2 (GO)	51	55,7 m²
4e verdieping	A2 (GO)	52	74,7 m²

Bouwlaag	Woningtype	Bouwnummer	Oppervlakte (GO)
5e verdieping	R (GO)	53	52,5 m²
5e verdieping	L (GO)	54	55,5 m²
5e verdieping	M (GO)	55	70,3 m²
5e verdieping	N (GO)	56	50,0 m²
5e verdieping	O (GO)	57	59,1 m²
5e verdieping	P (GO)	58	61,5 m²
5e verdieping	Q (GO)	59	65,4 m²
6e verdieping	W (GO)	60	80,8 m²
6e verdieping	S (GO)	61	69,7 m²
6e verdieping	T (GO)	62	98,6 m²
6e verdieping	U (GO)	63	86,7 m²
6e verdieping	V (GO)	64	87,8 m²
7e verdieping	W (GO)	65	81,6 m²
7e verdieping	S (GO)	66	69,7 m²
7e verdieping	T (GO)	67	98,6 m²
7e verdieping	U (GO)	68	86,7 m²
7e verdieping	V (GO)	69	87,0 m²
8e verdieping	W (GO)	70	80,8 m²
8e verdieping	S (GO)	71	69,7 m²
8e verdieping	T (GO)	72	98,6 m²
8e verdieping	U (GO)	73	86,7 m²
8e verdieping	V (GO)	74	87,8 m²
9e verdieping	W (GO)	75	81,6 m²
9e verdieping	S (GO)	76	69,7 m²
9e verdieping	T (GO)	77	98,6 m²
9e verdieping	U (GO)	78	86,7 m²
9e verdieping	V (GO)	79	87,0 m²
10e verdieping	W (GO)	80	81,6 m²
10e verdieping	S (GO)	81	69,7 m²
10e verdieping	T (GO)	82	98,6 m²
10e verdieping	U (GO)	83	86,7 m²
10e verdieping	V (GO)	84	87,8 m²
11e verdieping	W (GO)	85	80,8 m²
11e verdieping	S (GO)	86	69,7 m²
11e verdieping	T (GO)	87	98,6 m²
11e verdieping	U (GO)	88	86,7 m²
11e verdieping	V (GO)	89	87,9 m²
12e verdieping	W (GO)	90	80,8 m²
12e verdieping	S (GO)	91	69,7 m²
12e verdieping	T (GO)	92	98,6 m²
12e verdieping	U (GO)	93	86,7 m²
12e verdieping	V (GO)	94	87,8 m²
13e verdieping	X2 (GO)	95	78,7 m²
13e verdieping	Y (GO)	96	136,7 m²
14e verdieping	X2 (GO)	97	79,5 m²
14e verdieping	Y (GO)	98	136,7 m²
15e verdieping	Z1 (GO)	99	70,6 m²
15e verdieping	Z2 (GO)	100	115,4 m²

woningtype	oppervlak	aantal	totaal
A1 (GO)	58,2 m²	4	232,8 m²
A2 (GO)	74,7 m²	4	298,7 m²
B1 (GO)	<varies>	8	398,3 m²
B2 (GO)	55,7 m²	8	445,9 m²
C1 (GO)	50,0 m²	4	200,2 m²
C2 (GO)	56,1 m²	4	224,6 m²
D1 (GO)	48,1 m²	2	96,2 m²
D2 (GO)	53,9 m²	2	107,8 m²
E1 (GO)	46,6 m²	2	93,2 m²
E2 (GO)	53,2 m²	2	106,3 m²
F1 (GO)	57,4 m²	2	114,9 m²
F2 (GO)	61,5 m²	2	123,0 m²
G (GO)	40,0 m²	2	80,0 m²
I (GO)	61,5 m²	2	122,9 m²
J (GO)	<varies>	2	99,7 m²
K (GO)	64,6 m²	2	129,2 m²
L (GO)	55,5 m²	1	55,5 m²
M (GO)	70,3 m²	1	70,3 m²
N (GO)	50,0 m²	1	50,0 m²
O (GO)	59,1 m²	1	59,1 m²
P (GO)	61,5 m²	1	61,5 m²
Q (GO)	65,4 m²	1	65,4 m²
R (GO)	52,5 m²	1	52,5 m²
S (GO)	69,7 m²	7	487,8 m²
T (GO)	98,6 m²	7	689,9 m²
U (GO)	86,7 m²	7	606,6 m²
V (GO)	<varies>	7	613,3 m²
W (GO)	<varies>	7	568,0 m²
X2 (GO)	<varies>	2	158,2 m²
Y (GO)	136,7 m²	2	273,5 m²
Z1 (GO)	70,6 m²	1	70,6 m²
Z2 (GO)	115,4 m²	1	115,4 m²
		100	6871,2 m²

Disclaimer Maatvoering


Maatvoering en oppervlakten betreft circa-maatvoering welke in TO-/UO fase definitief kan worden vastgesteld aan de hand van de NEN 2580.

Er kunnen nog wijzigingen optreden ten gevolge van aanpassingen in
- constructieopbouw
- schachtafmetingen
- rapportages adviseurs (daglicht etc.)

INBO

Kon. Wilhelminaplein 29
1062 HJ Amsterdam


Project	Amersfoort, Utrechtseweg 2-4	Projectnummer	P11554
		Schaal	1 : 100
Fase	technisch ontwerp	Datum	09-12-2022
		Wijziging	C 12-05-2023
Onderwerp	Gebruiksoppervlakte Voorblad (blad 1/16)	Detail	B5.900

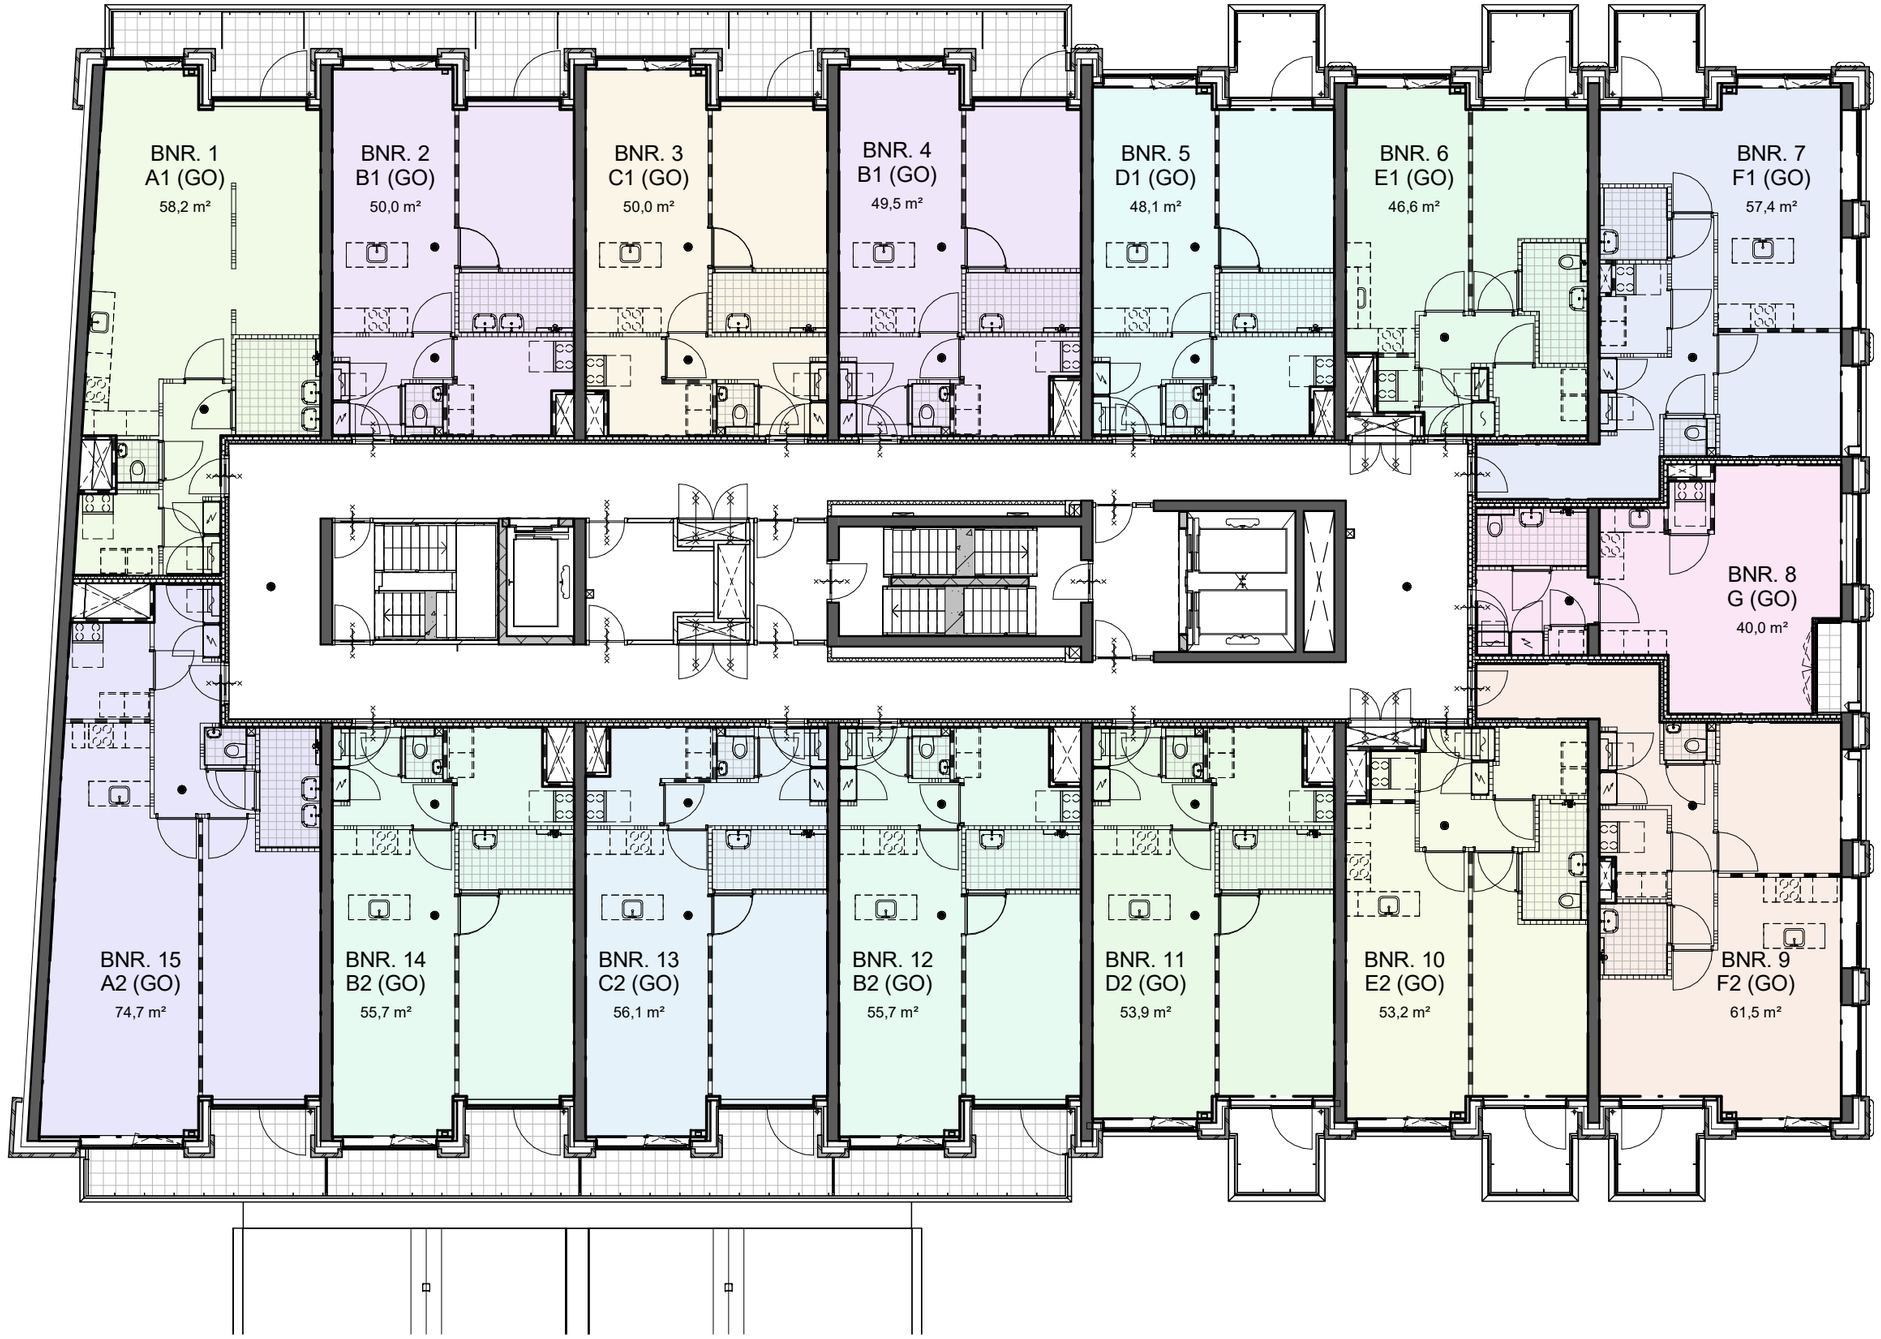

INBO

Kon. Wilhelminaplein 29
1062 HJ Amsterdam


Project	Amersfoort, Utrechtseweg 2-4	Projectnummer	P11554
		Schaal	1 : 150
Fase	technisch ontwerp	Datum	09-12-2022
		Wijziging	A 12-05-2023
Onderwerp	Gebruiksoppervlakte 1e verdieping	Detail	B5.901

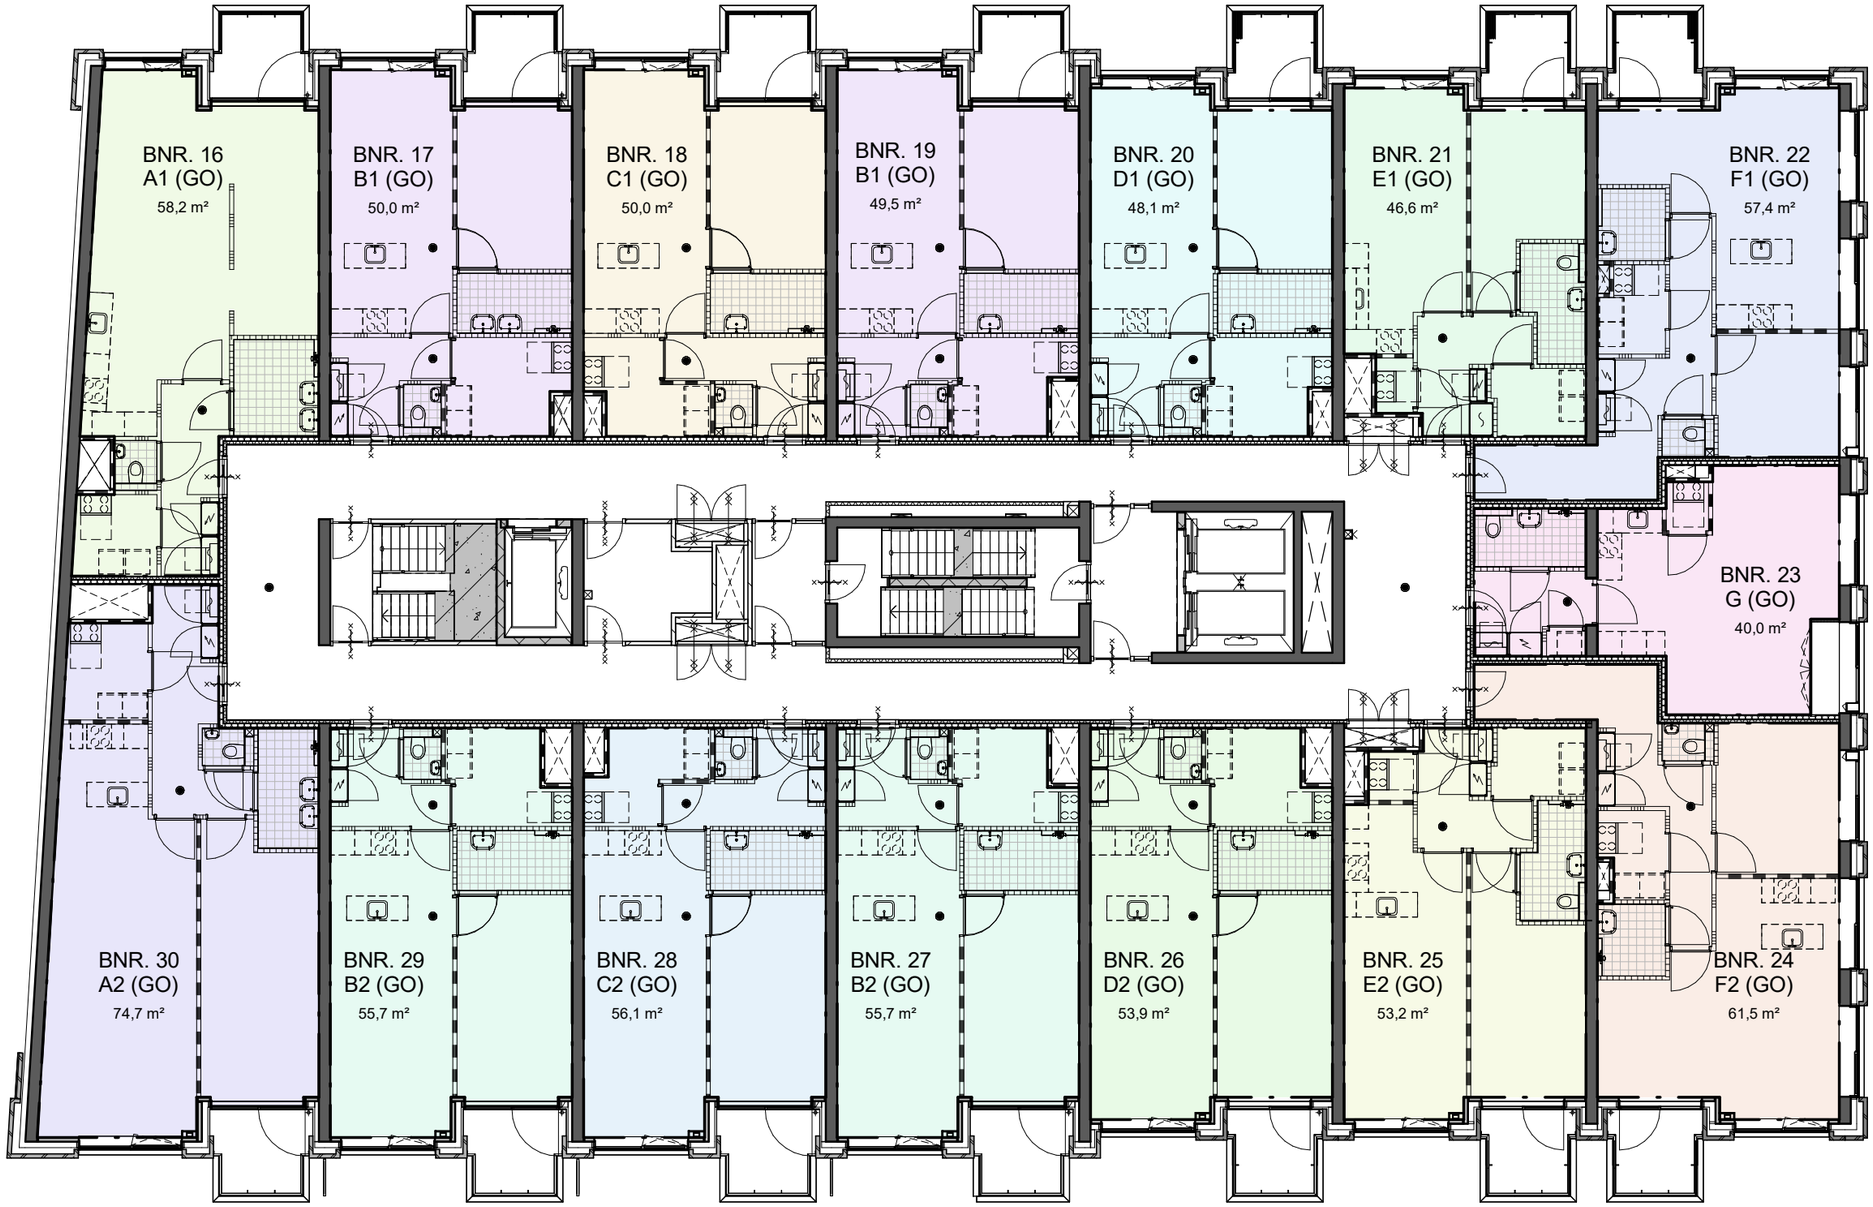

INBO

Kon. Wilhelminaplein 29
1062 HJ Amsterdam


Project	Amersfoort, Utrechtseweg 2-4	Projectnummer	P11554
		Schaal	1 : 150
Fase	technisch ontwerp	Datum	09-12-2022
Onderwerp	Gebruiksoppervlakte 2e verdieping	Wijziging	A 12-05-2023
		Detail	B5.902

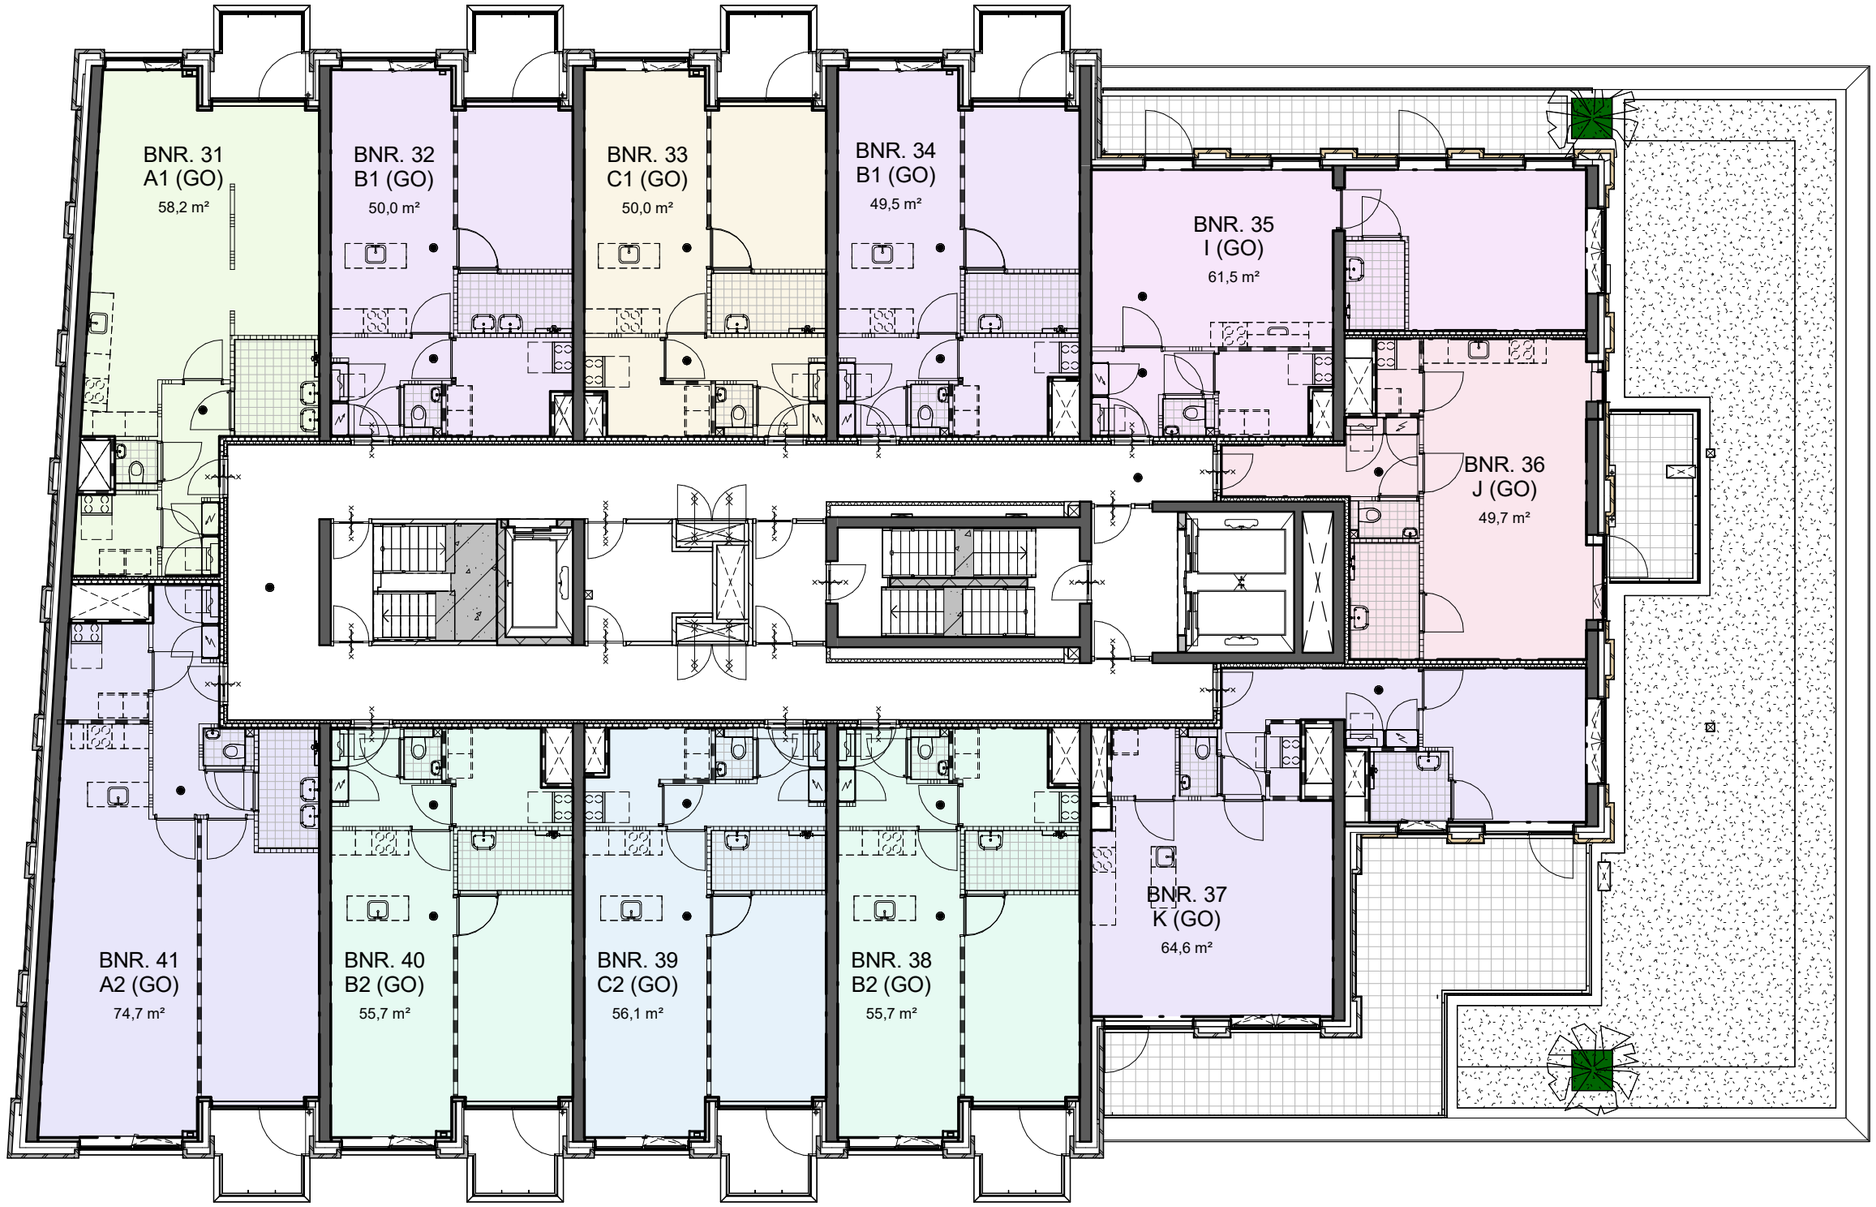

INBO

Kon. Wilhelminaplein 29
1062 HJ Amsterdam


Project	Amersfoort, Utrechtseweg 2-4	Projectnummer	P11554
		Schaal	1 : 150
Fase	technisch ontwerp	Datum	09-12-2022
		Wijziging	
Onderwerp	Gebruiksoppervlakte 3e verdieping	Detail	B5.903

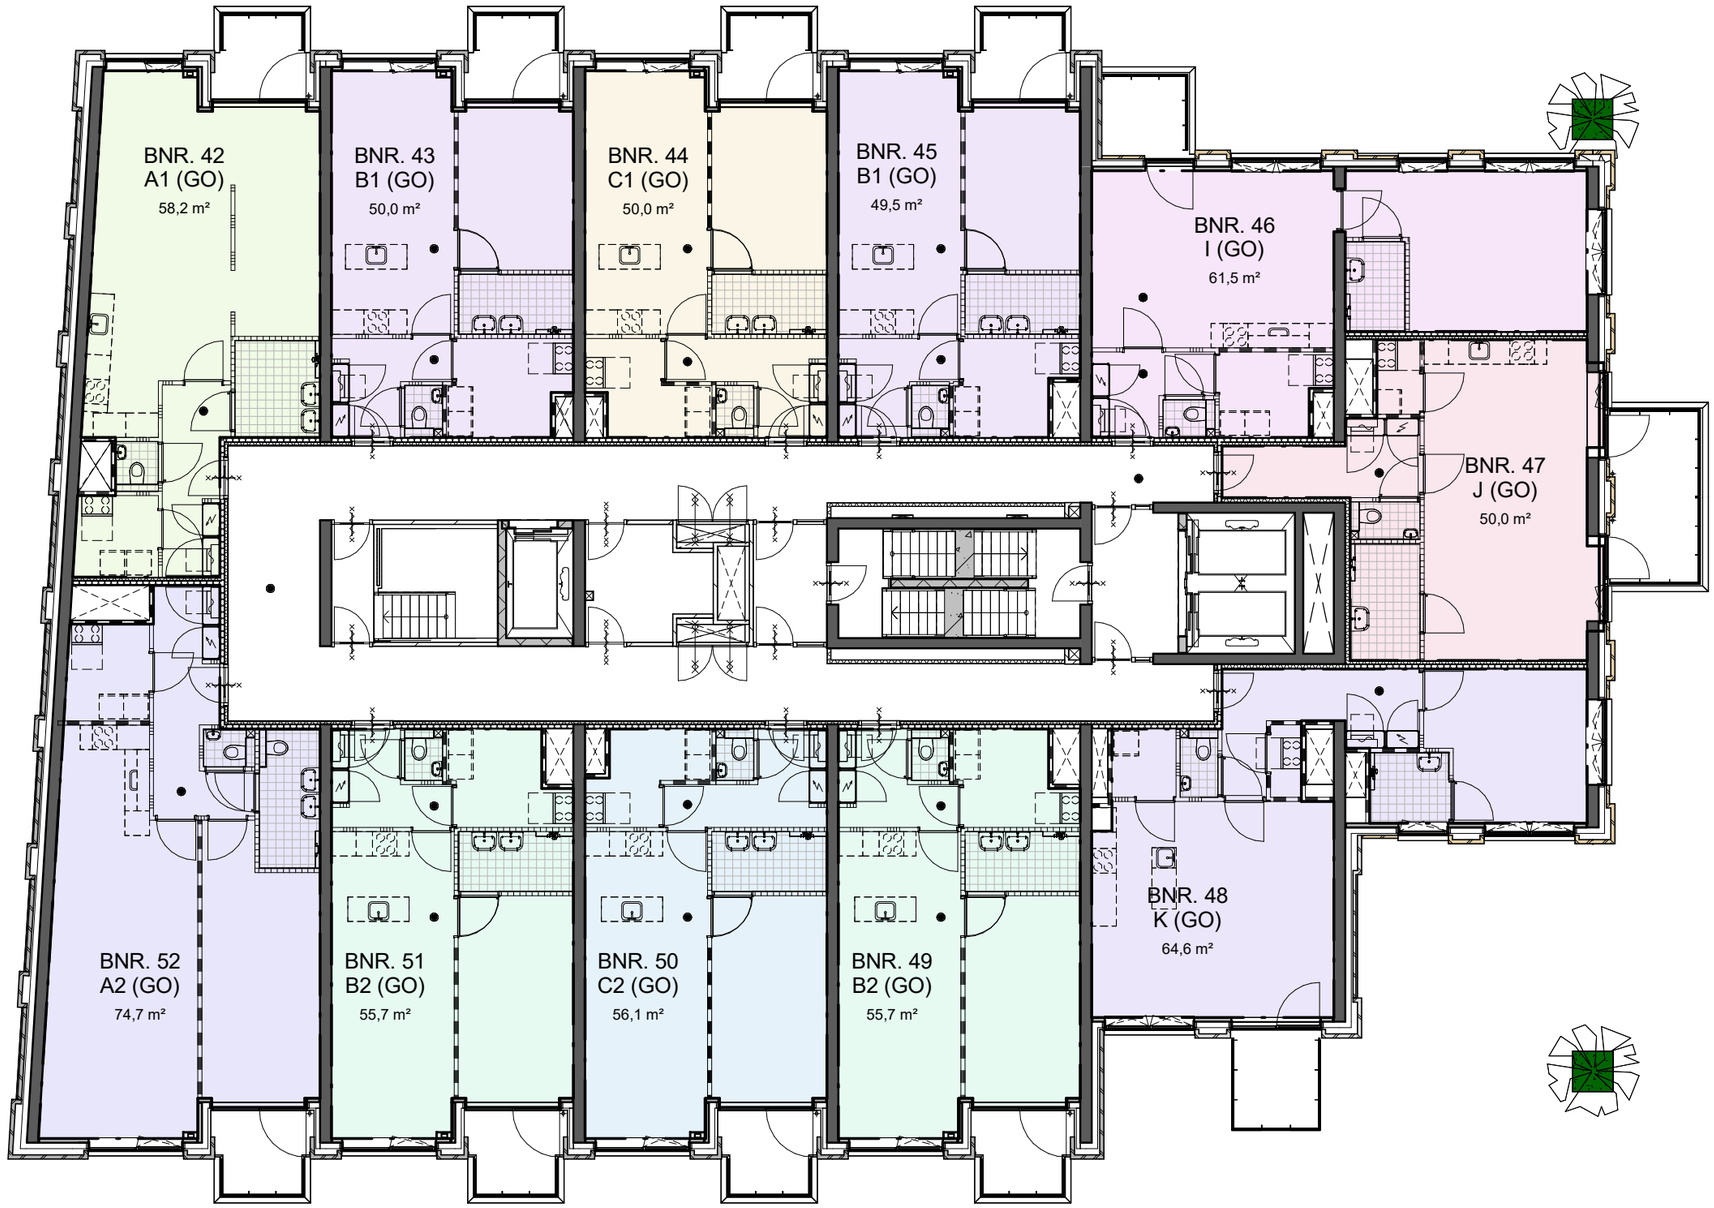

INBO

Kon. Wilhelminaplein 29
1062 HJ Amsterdam


Project	Amersfoort, Utrechtseweg 2-4	Projectnummer	P11554
		Schaal	1 : 150
Fase	technisch ontwerp	Datum	09-12-2022
		Wijziging	
Onderwerp	Gebruiksoppervlakte 4e verdieping	Detail	B5.904

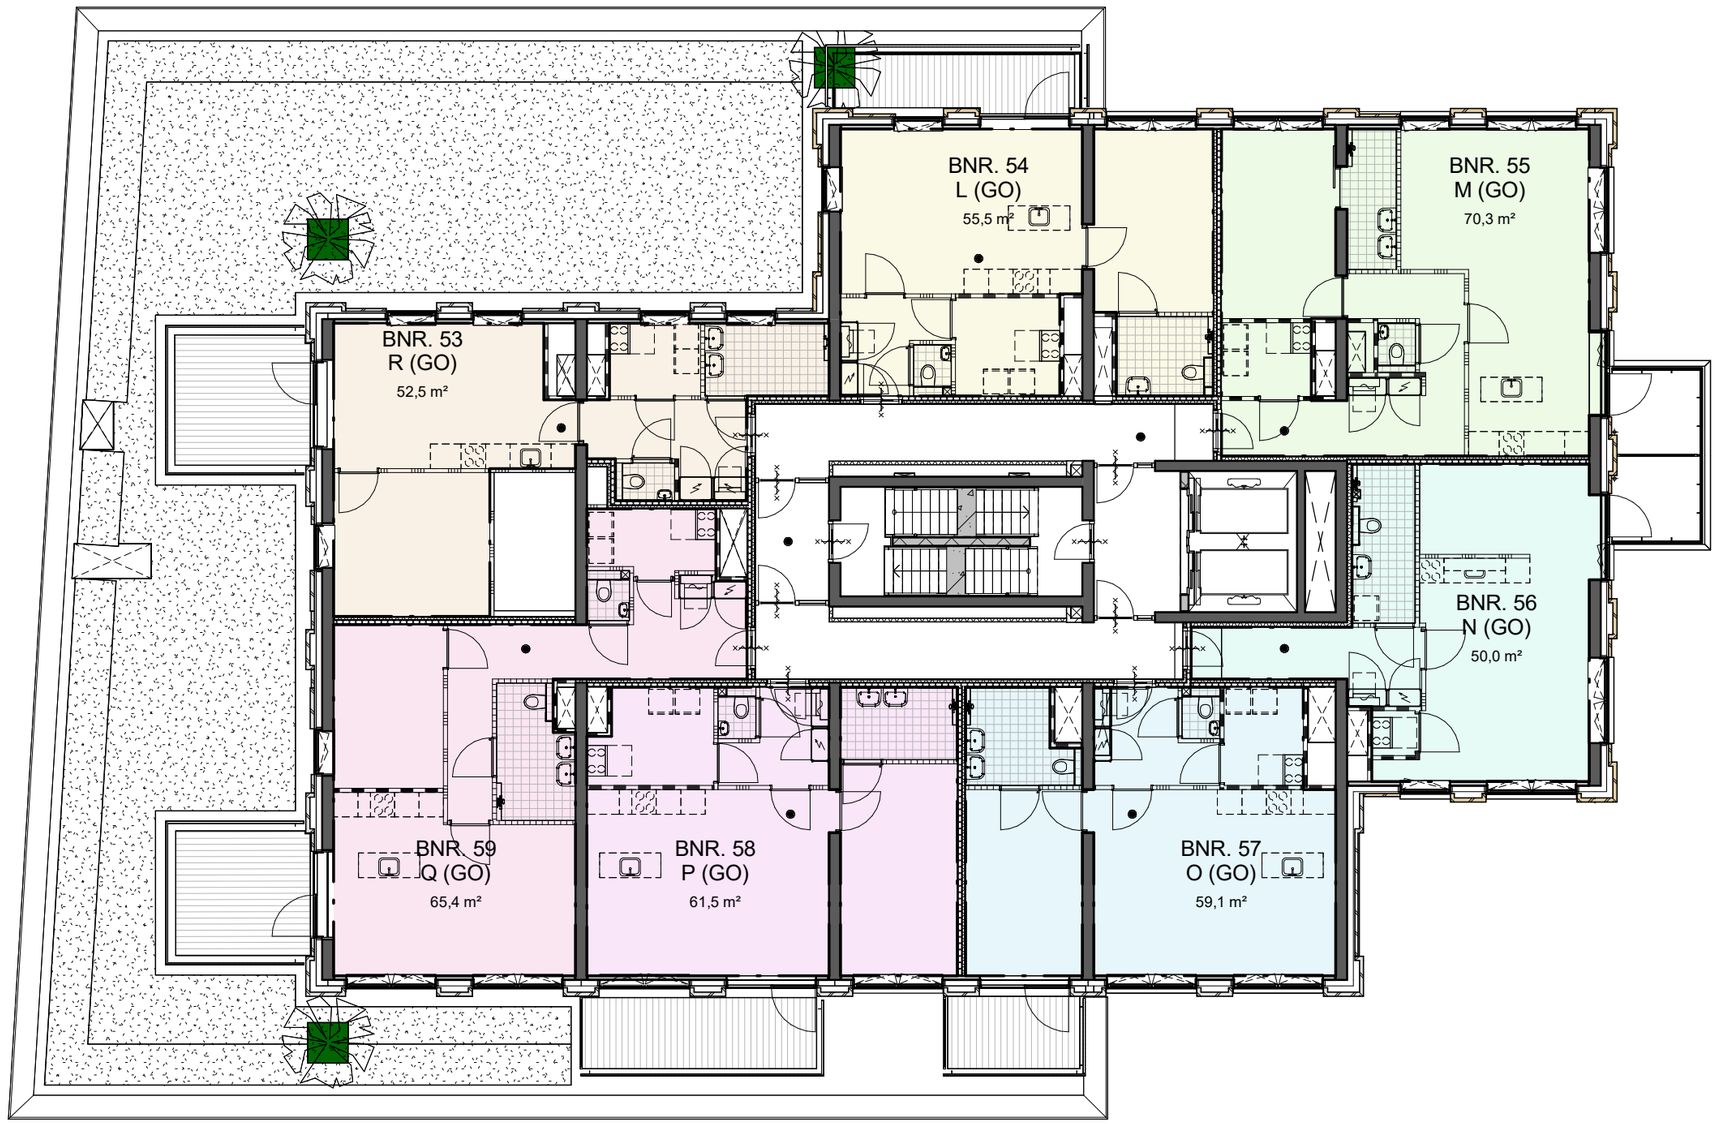

INBO

Kon. Wilhelminaplein 29
1062 HJ Amsterdam


Project	Amersfoort, Utrechtseweg 2-4	Projectnummer	P11554
		Schaal	1 : 150
Fase	technisch ontwerp	Datum	09-12-2022
		Wijziging	A 21-12-2022
Onderwerp	Gebruiksoppervlakte 5e verdieping	Detail	B5.905

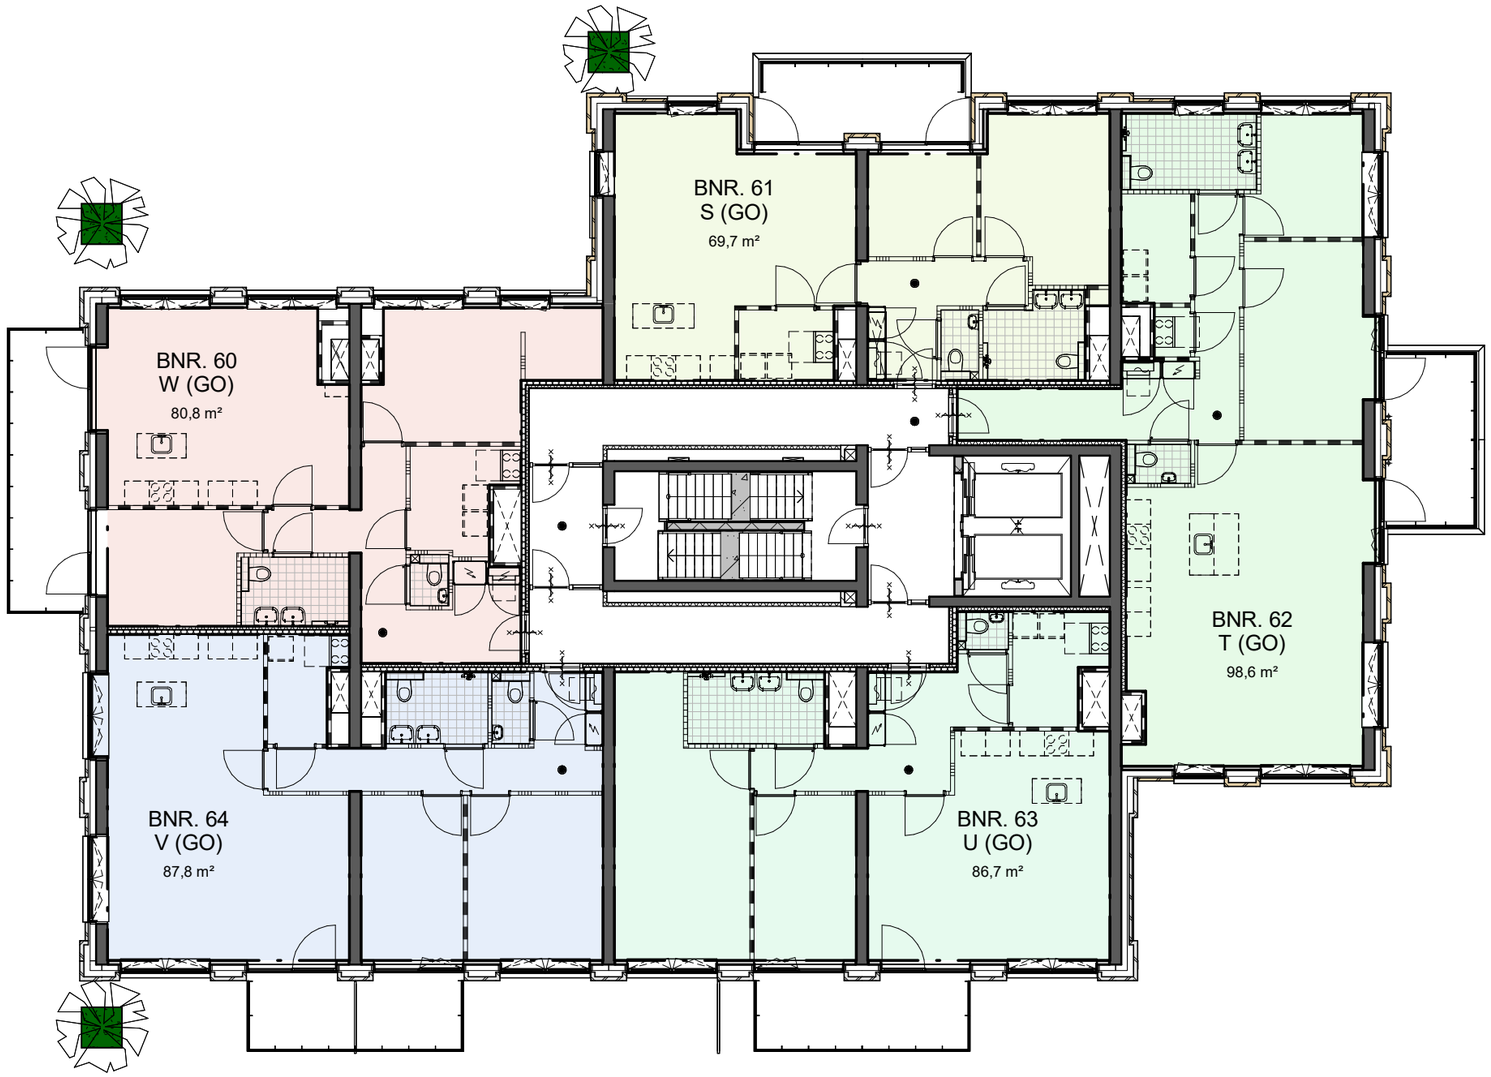

INBO

Kon. Wilhelminaplein 29
1062 HJ Amsterdam


Project	Amersfoort, Utrechtseweg 2-4	Projectnummer	P11554
		Schaal	1 : 150
Fase	technisch ontwerp	Datum	09-12-2022
Onderwerp	Gebruiksoppervlakte 6e verdieping	Wijziging	
		Detail	B5.906

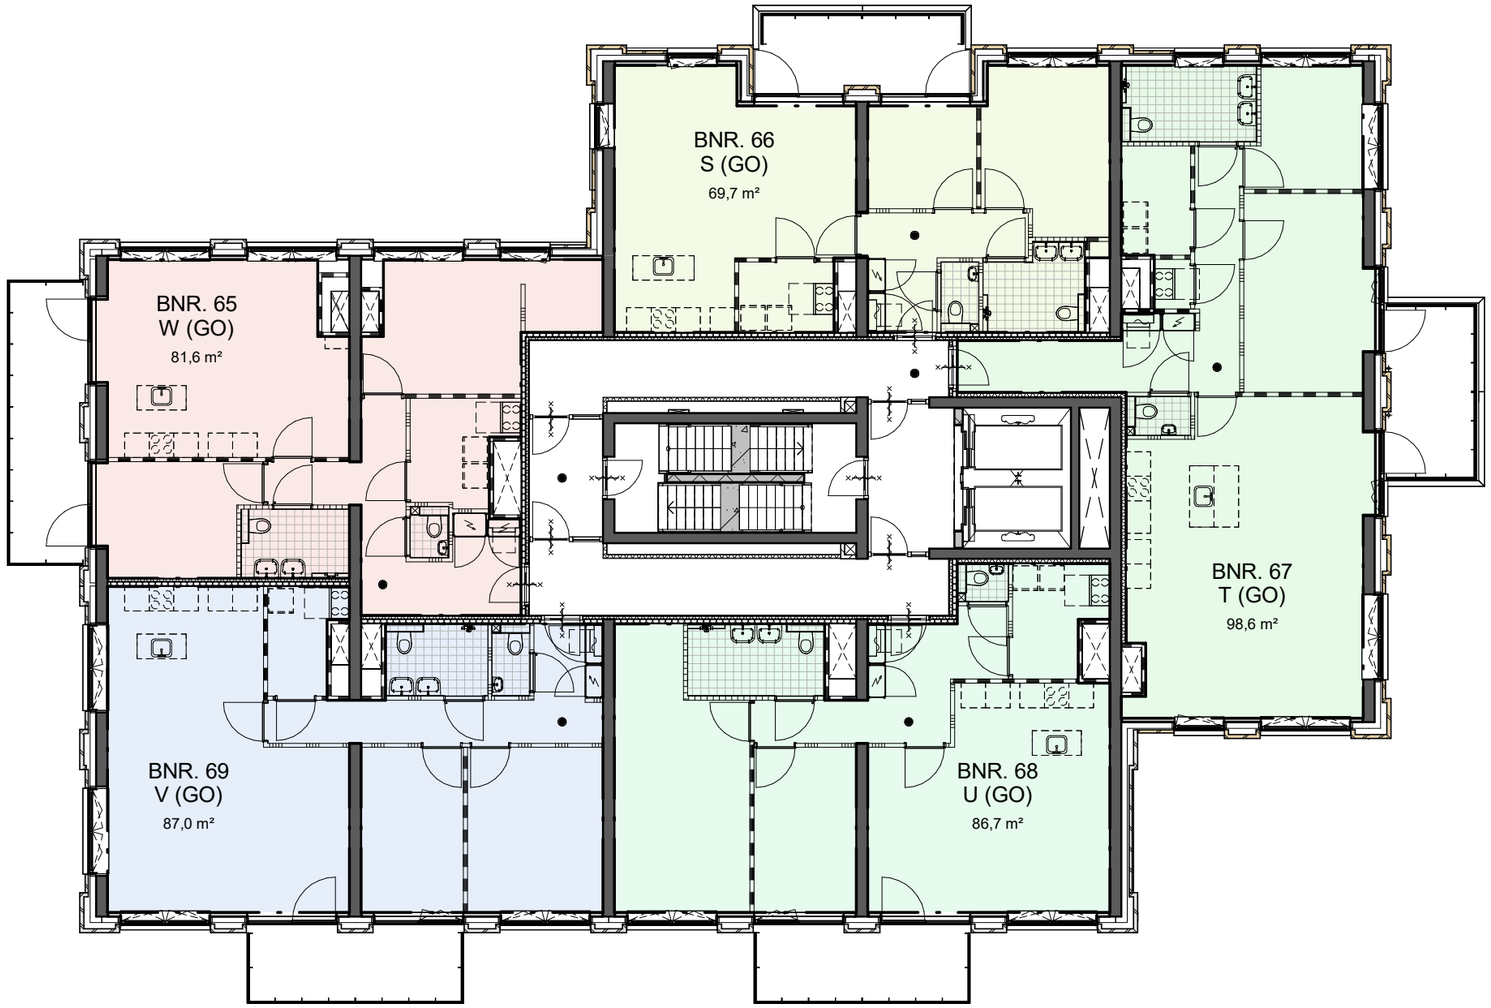

INBO

Kon. Wilhelminaplein 29
1062 HJ Amsterdam


Project	Amersfoort, Utrechtseweg 2-4	Projectnummer	P11554
		Schaal	1 : 150
Fase	technisch ontwerp	Datum	09-12-2022
Onderwerp	Gebruiksoppervlakte 7e verdieping	Wijziging	
		Detail	B5.907

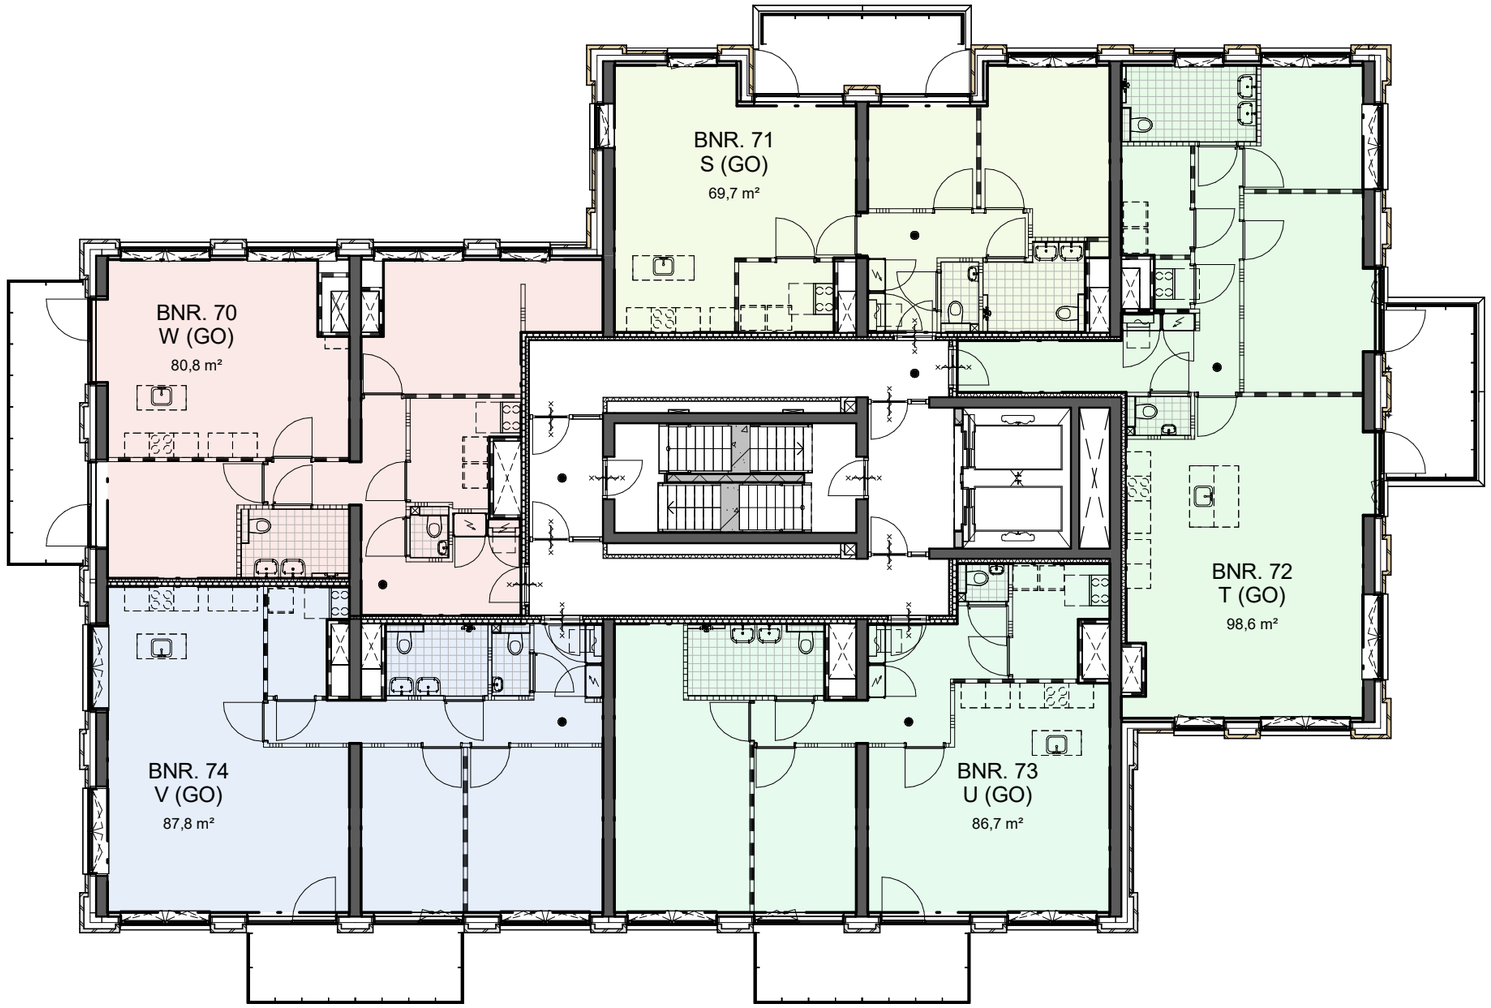

INBO

Kon. Wilhelminaplein 29
1062 HJ Amsterdam


Project	Amersfoort, Utrechtseweg 2-4	Projectnummer	P11554
		Schaal	1 : 150
Fase	technisch ontwerp	Datum	09-12-2022
Onderwerp	Gebruiksoppervlakte 8e verdieping	Wijziging	
		Detail	B5.908

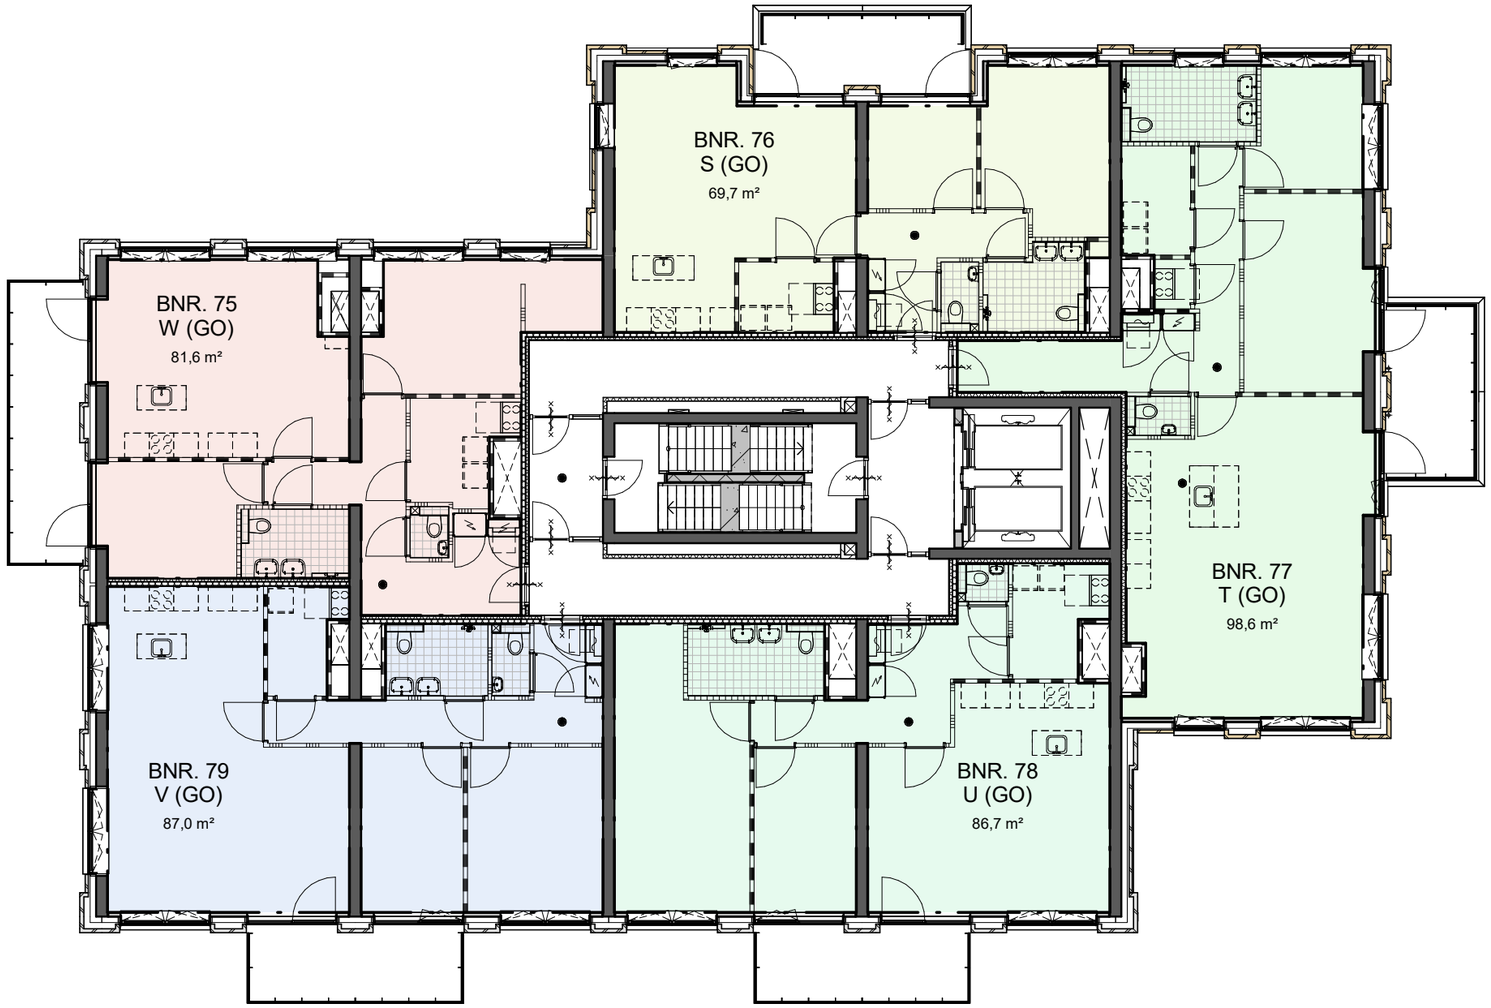

INBO

Kon. Wilhelminaplein 29
1062 HJ Amsterdam


Project	Amersfoort, Utrechtseweg 2-4	Projectnummer	P11554
		Schaal	1 : 150
Fase	technisch ontwerp	Datum	09-12-2022
Onderwerp	Gebruiksoppervlakte 9e verdieping	Wijziging	
		Detail	B5.909

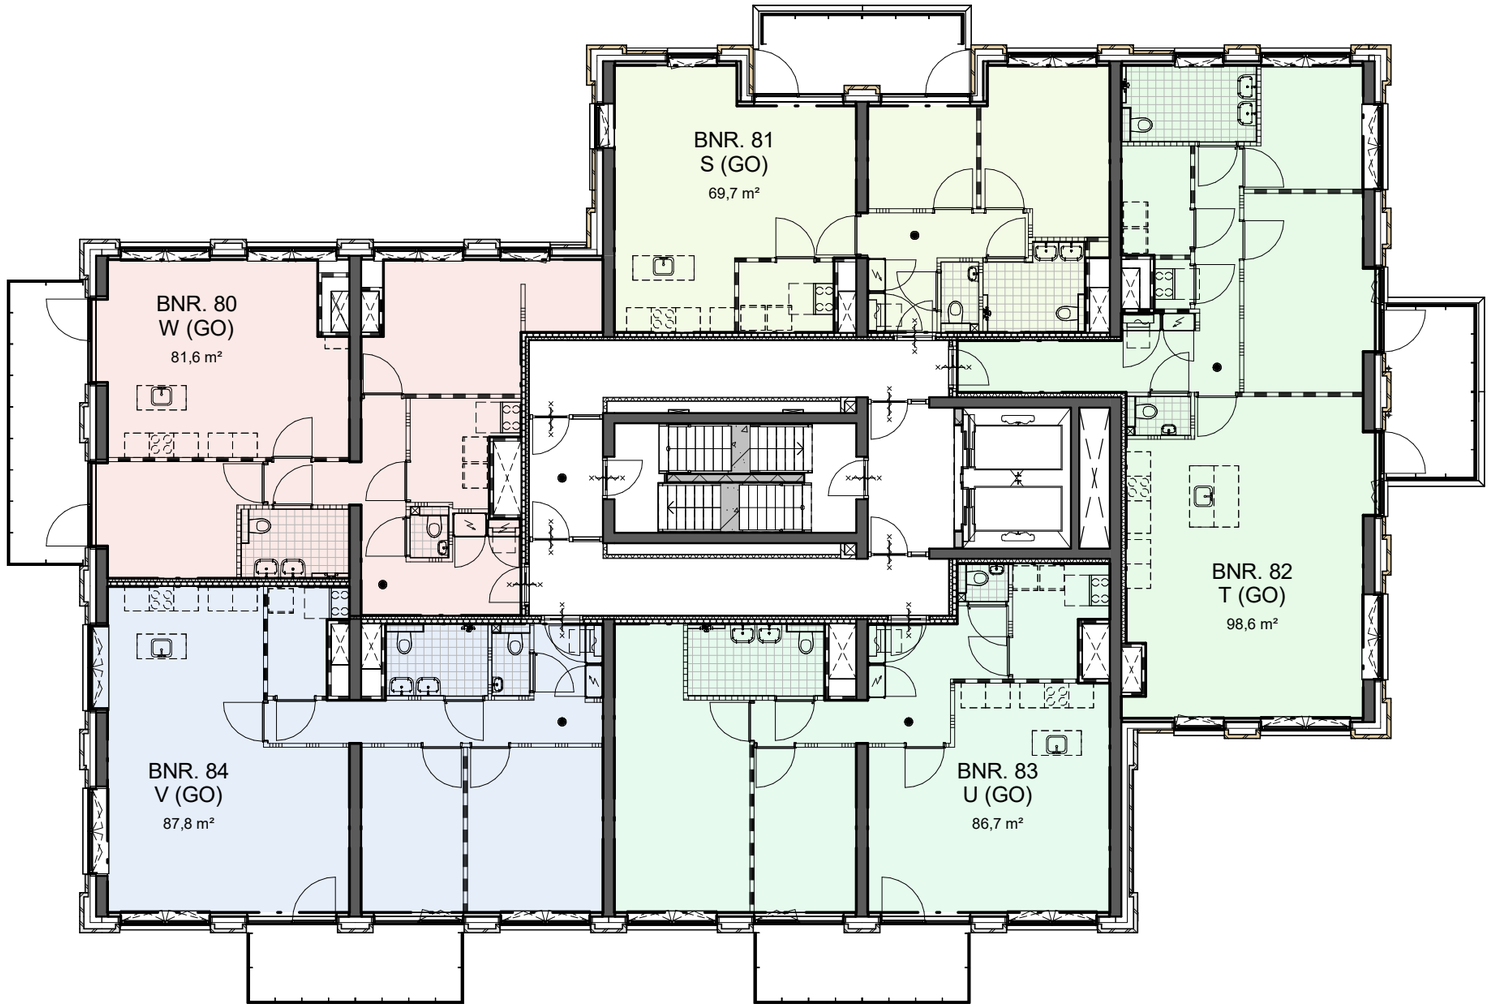

INBO

Kon. Wilhelminaplein 29
1062 HJ Amsterdam


Project	Amersfoort, Utrechtseweg 2-4	Projectnummer	P11554
		Schaal	1 : 150
Fase	technisch ontwerp	Datum	09-12-2022
Onderwerp	Gebruiksoppervlakte 10e verdieping	Wijziging	
		Detail	B5.910

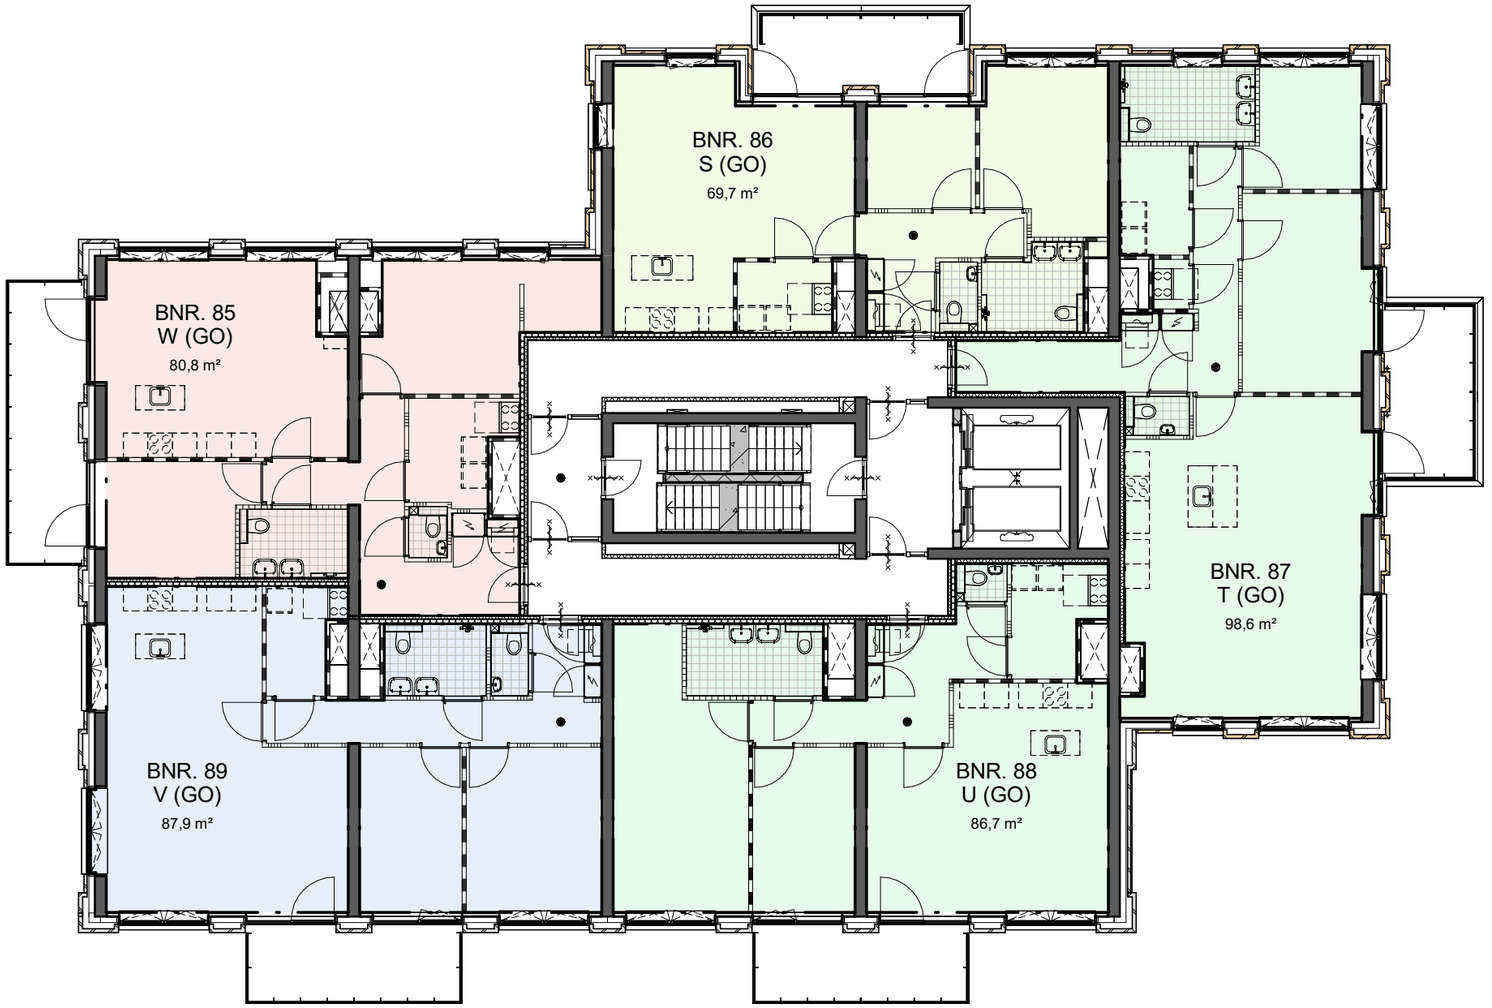

INBO

Kon. Wilhelminaplein 29
1062 HJ Amsterdam


Project	Amersfoort, Utrechtseweg 2-4	Projectnummer	P11554
		Schaal	1 : 150
Fase	technisch ontwerp	Datum	09-12-2022
Onderwerp	Gebruiksoppervlakte 11e verdieping	Wijziging	
		Detail	B5.911

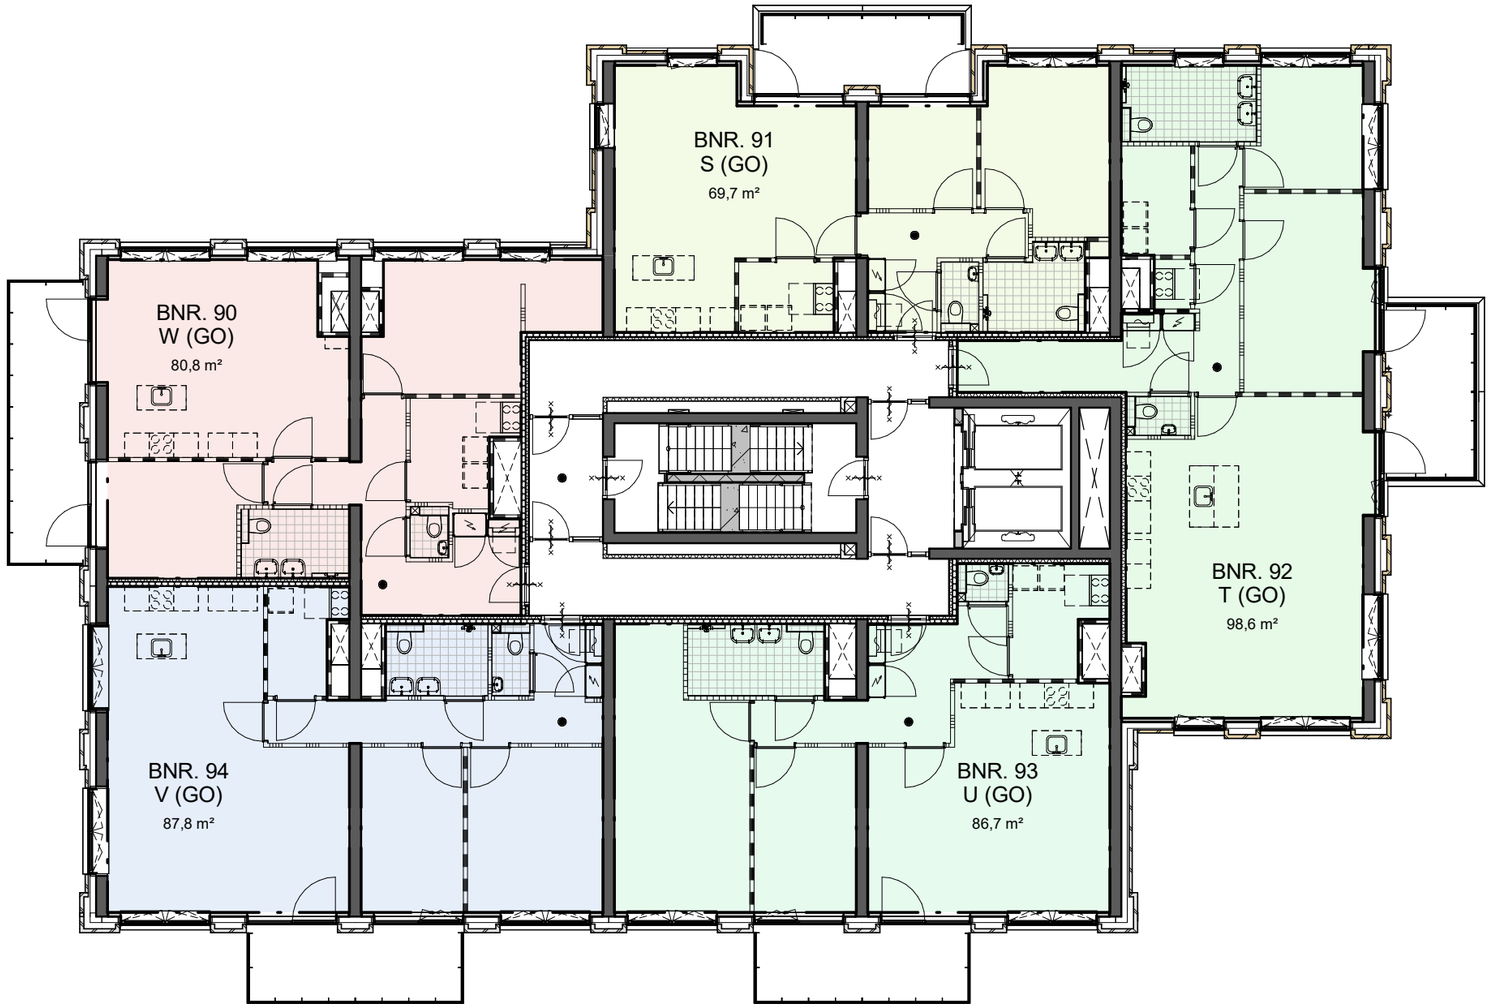

INBO

Kon. Wilhelminaplein 29
1062 HJ Amsterdam


Project	Amersfoort, Utrechtseweg 2-4	Projectnummer	P11554
		Schaal	1 : 150
Fase	technisch ontwerp	Datum	09-12-2022
Onderwerp	Gebruiksoppervlakte 12e verdieping	Wijziging	
		Detail	B5.912

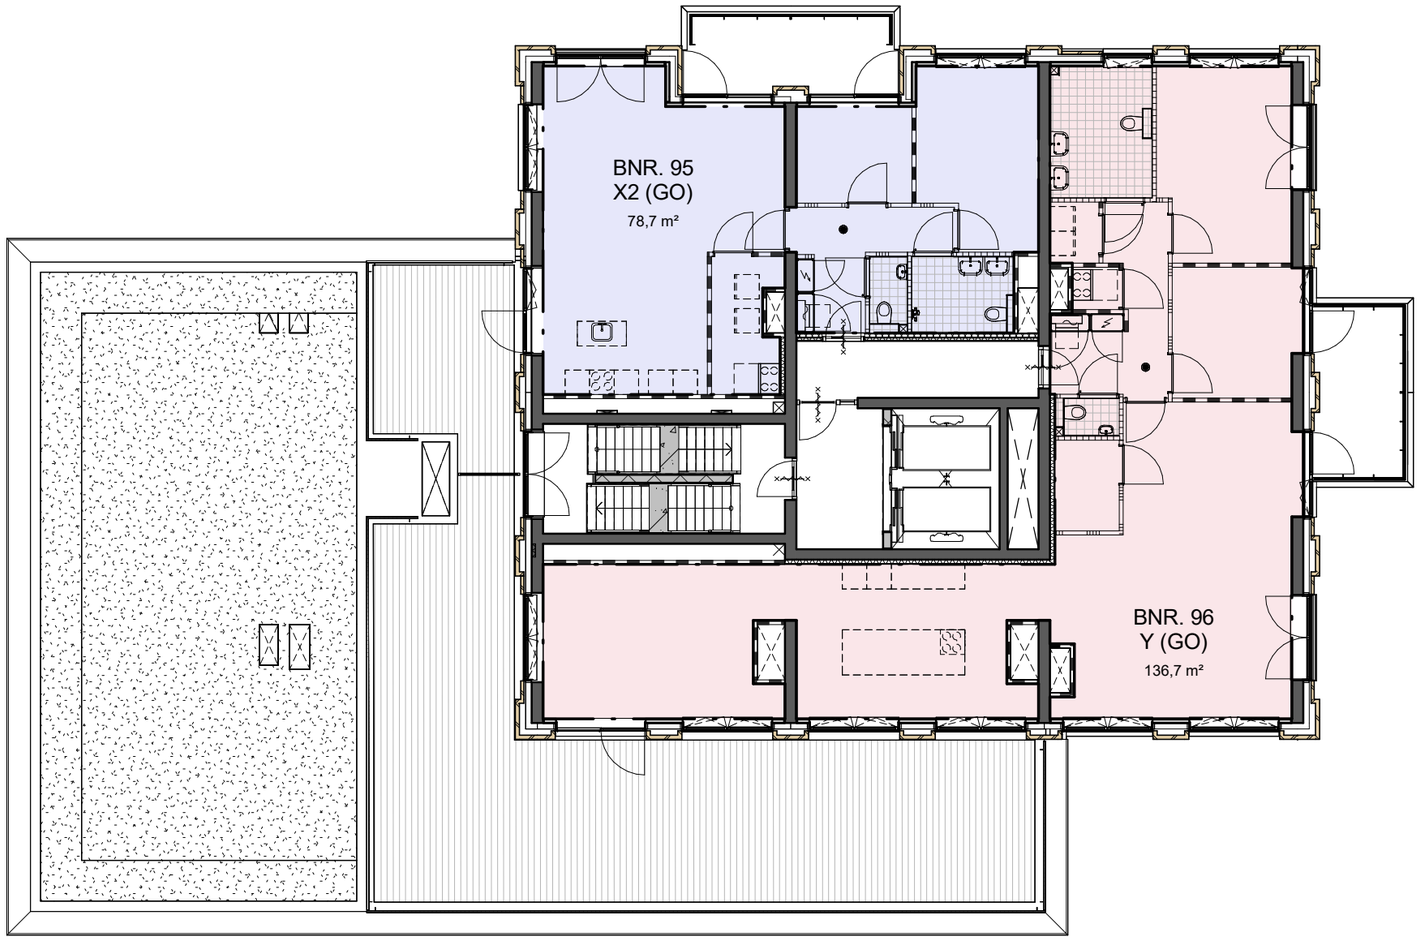

INBO

Kon. Wilhelminaplein 29
1062 HJ Amsterdam


Project	Amersfoort, Utrechtseweg 2-4	Projectnummer	P11554
		Schaal	1 : 150
Fase	technisch ontwerp	Datum	09-12-2022
Onderwerp	Gebruiksoppervlakte 13e verdieping	Wijziging	
		Detail	B5.913

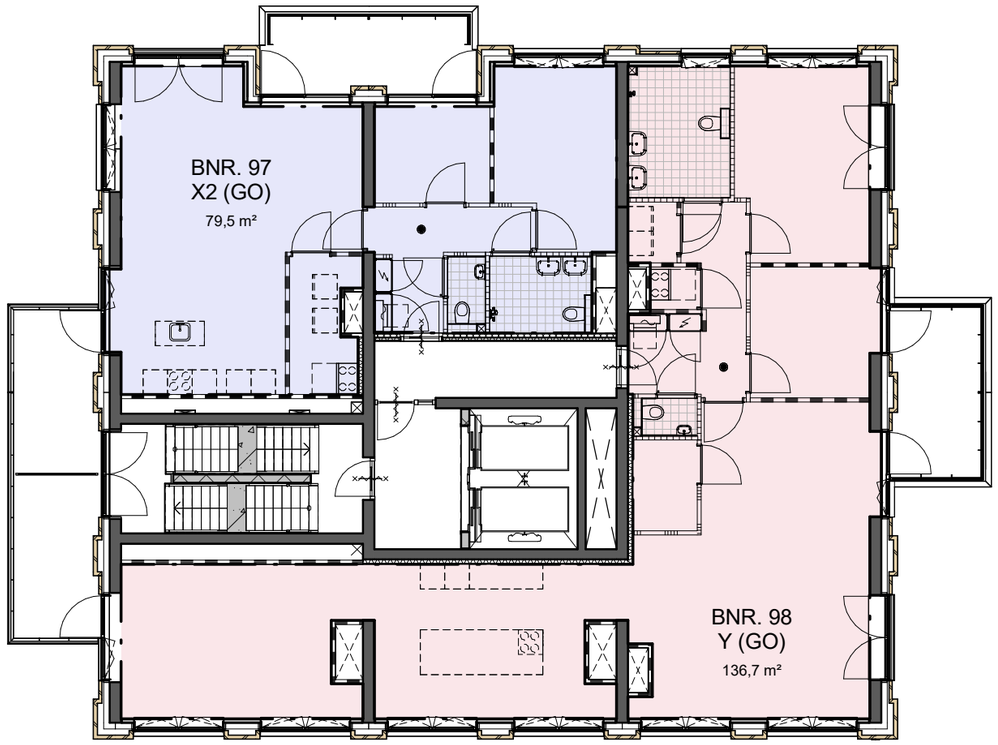

INBO

Kon. Wilhelminaplein 29
1062 HJ Amsterdam


Project	Amersfoort, Utrechtseweg 2-4	Projectnummer	P11554
		Schaal	1 : 150
Fase	technisch ontwerp	Datum	09-12-2022
Onderwerp	Gebruiksoppervlakte 14e verdieping	Wijziging	
		Detail	B5.914

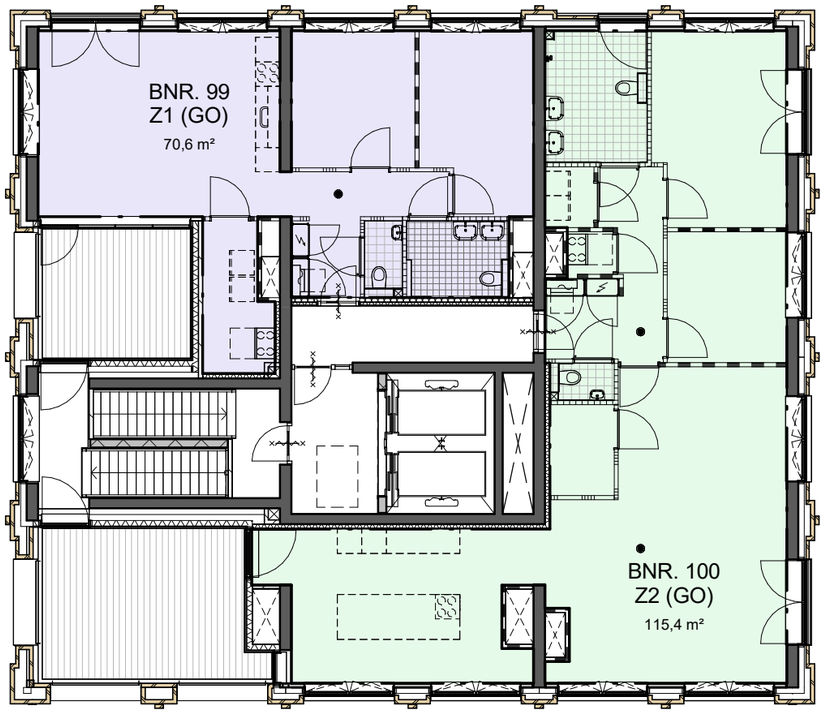

INBO

Kon. Wilhelminaplein 29
1062 HJ Amsterdam

Project	Amersfoort, Utrechtseweg 2-4	Projectnummer	P11554
		Schaal	1 : 150
Fase	technisch ontwerp	Datum	09-12-2022
		Wijziging	
Onderwerp	Gebruiksoppervlakte 15e verdieping	Detail	B5.915

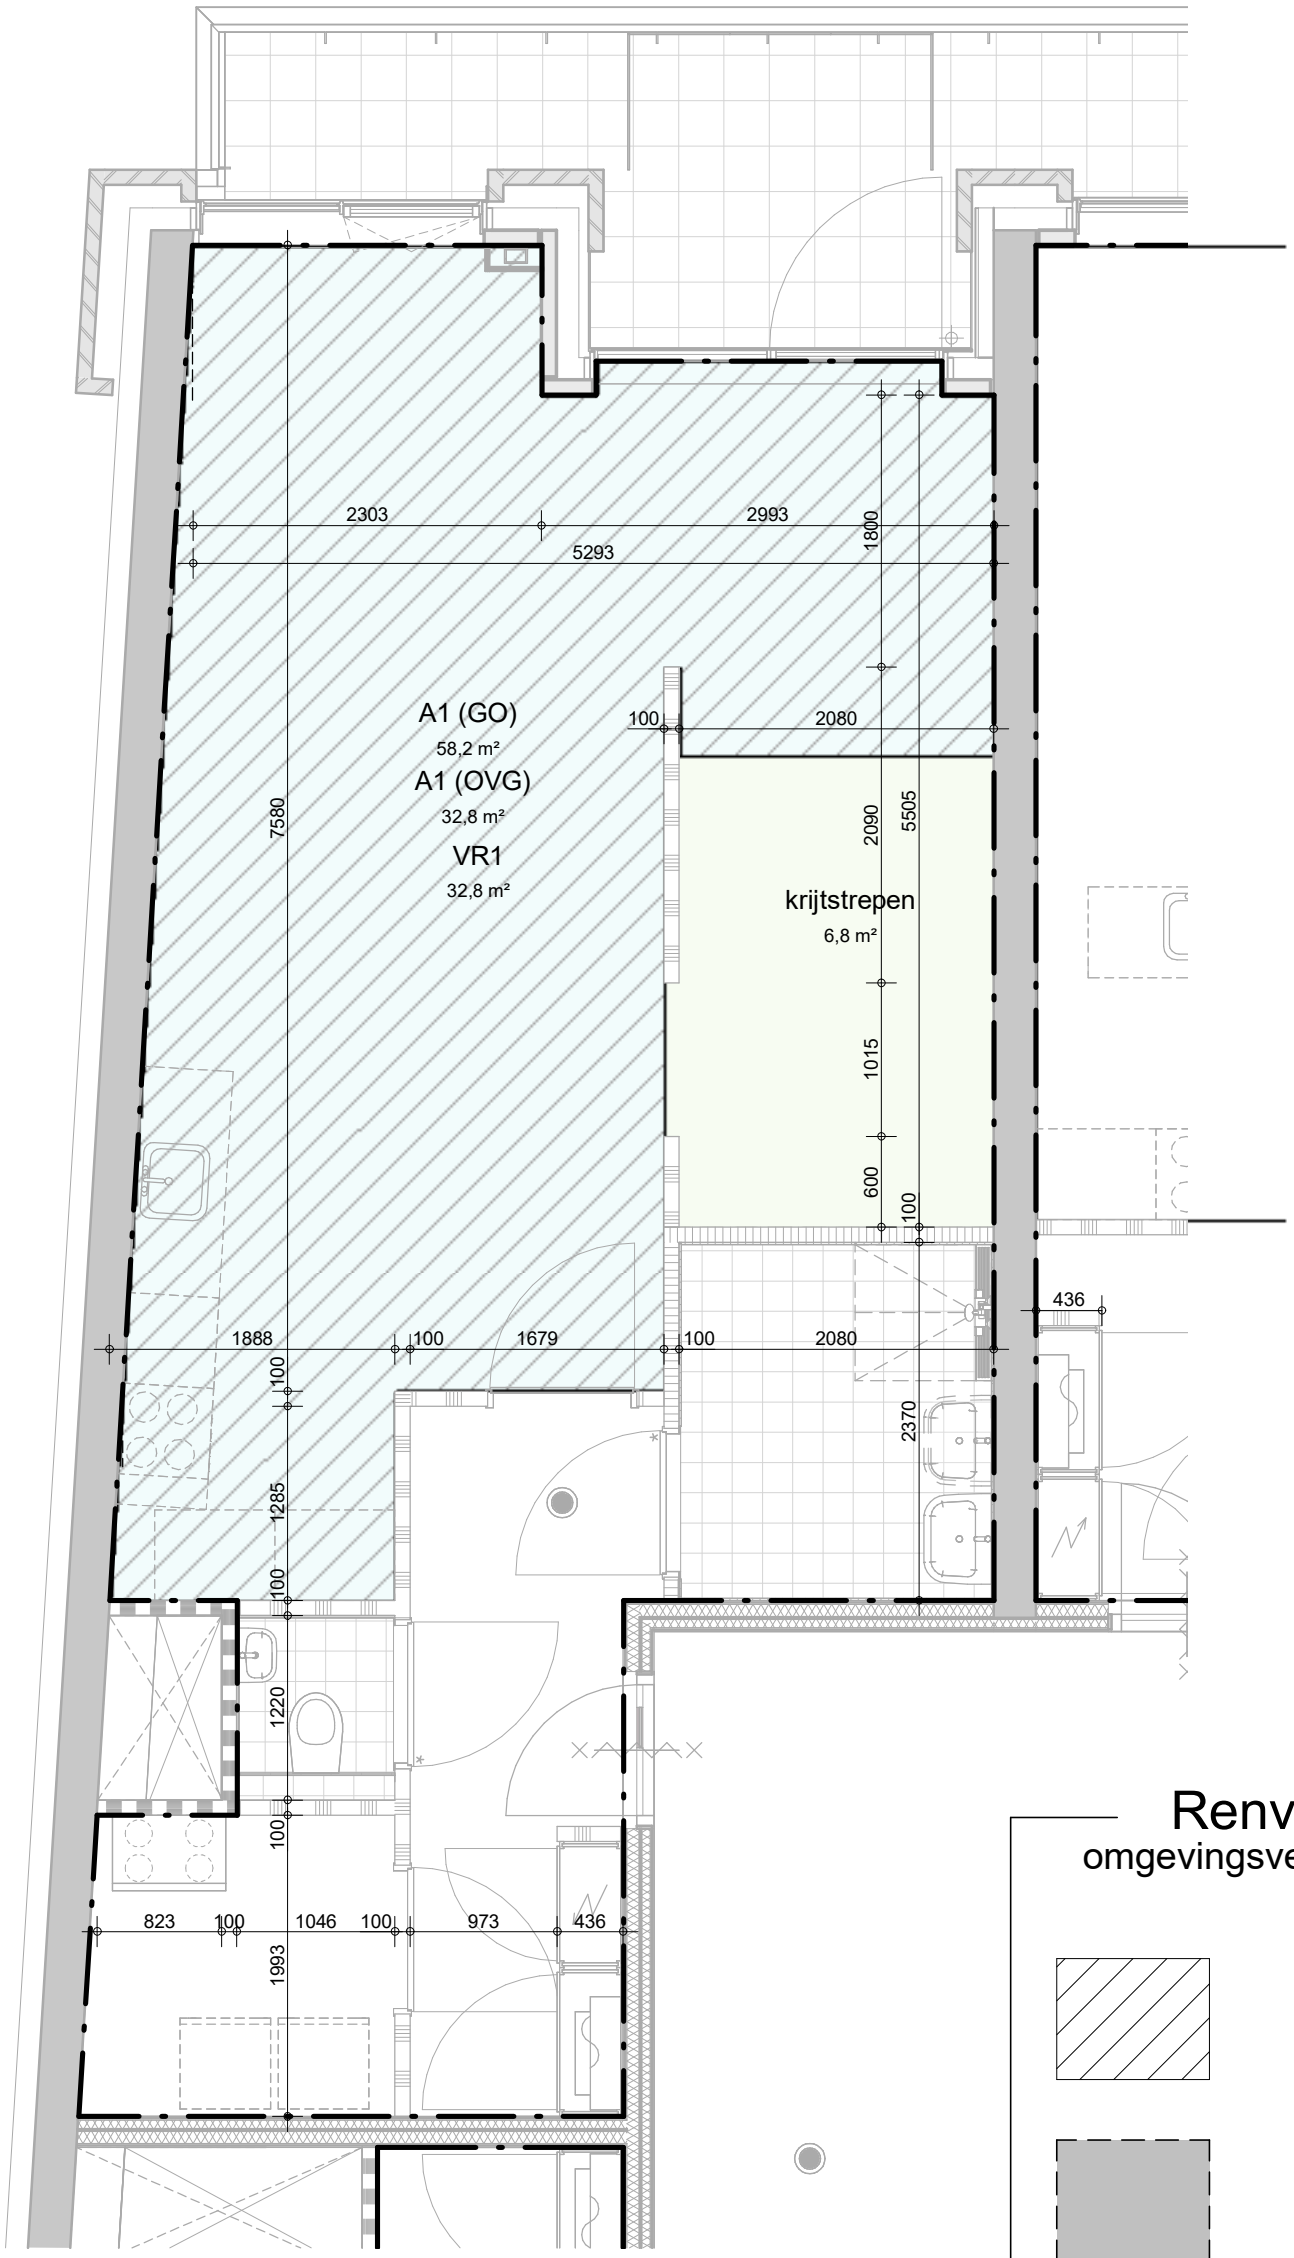

Renvooi Bouwbesluit

omgevingsvergunning, activiteit bouwen

verblijfsruimte (VR)


gebruiksgebied / verblijfsgebied (OVG)

gebruiksoppervlakte (GO)

INBO

Kon. Wilhelminaplein 29
1062 HJ Amsterdam


Project	Amersfoort, Utrechtseweg 2-4	Projectnummer	P11554
		Schaal	As indicated
Fase	technisch ontwerp	Datum	09-12-2022
Onderwerp	GO, OVG, VR woningtype A1 plattegrond	Wijziging	
		Detail	B5.940

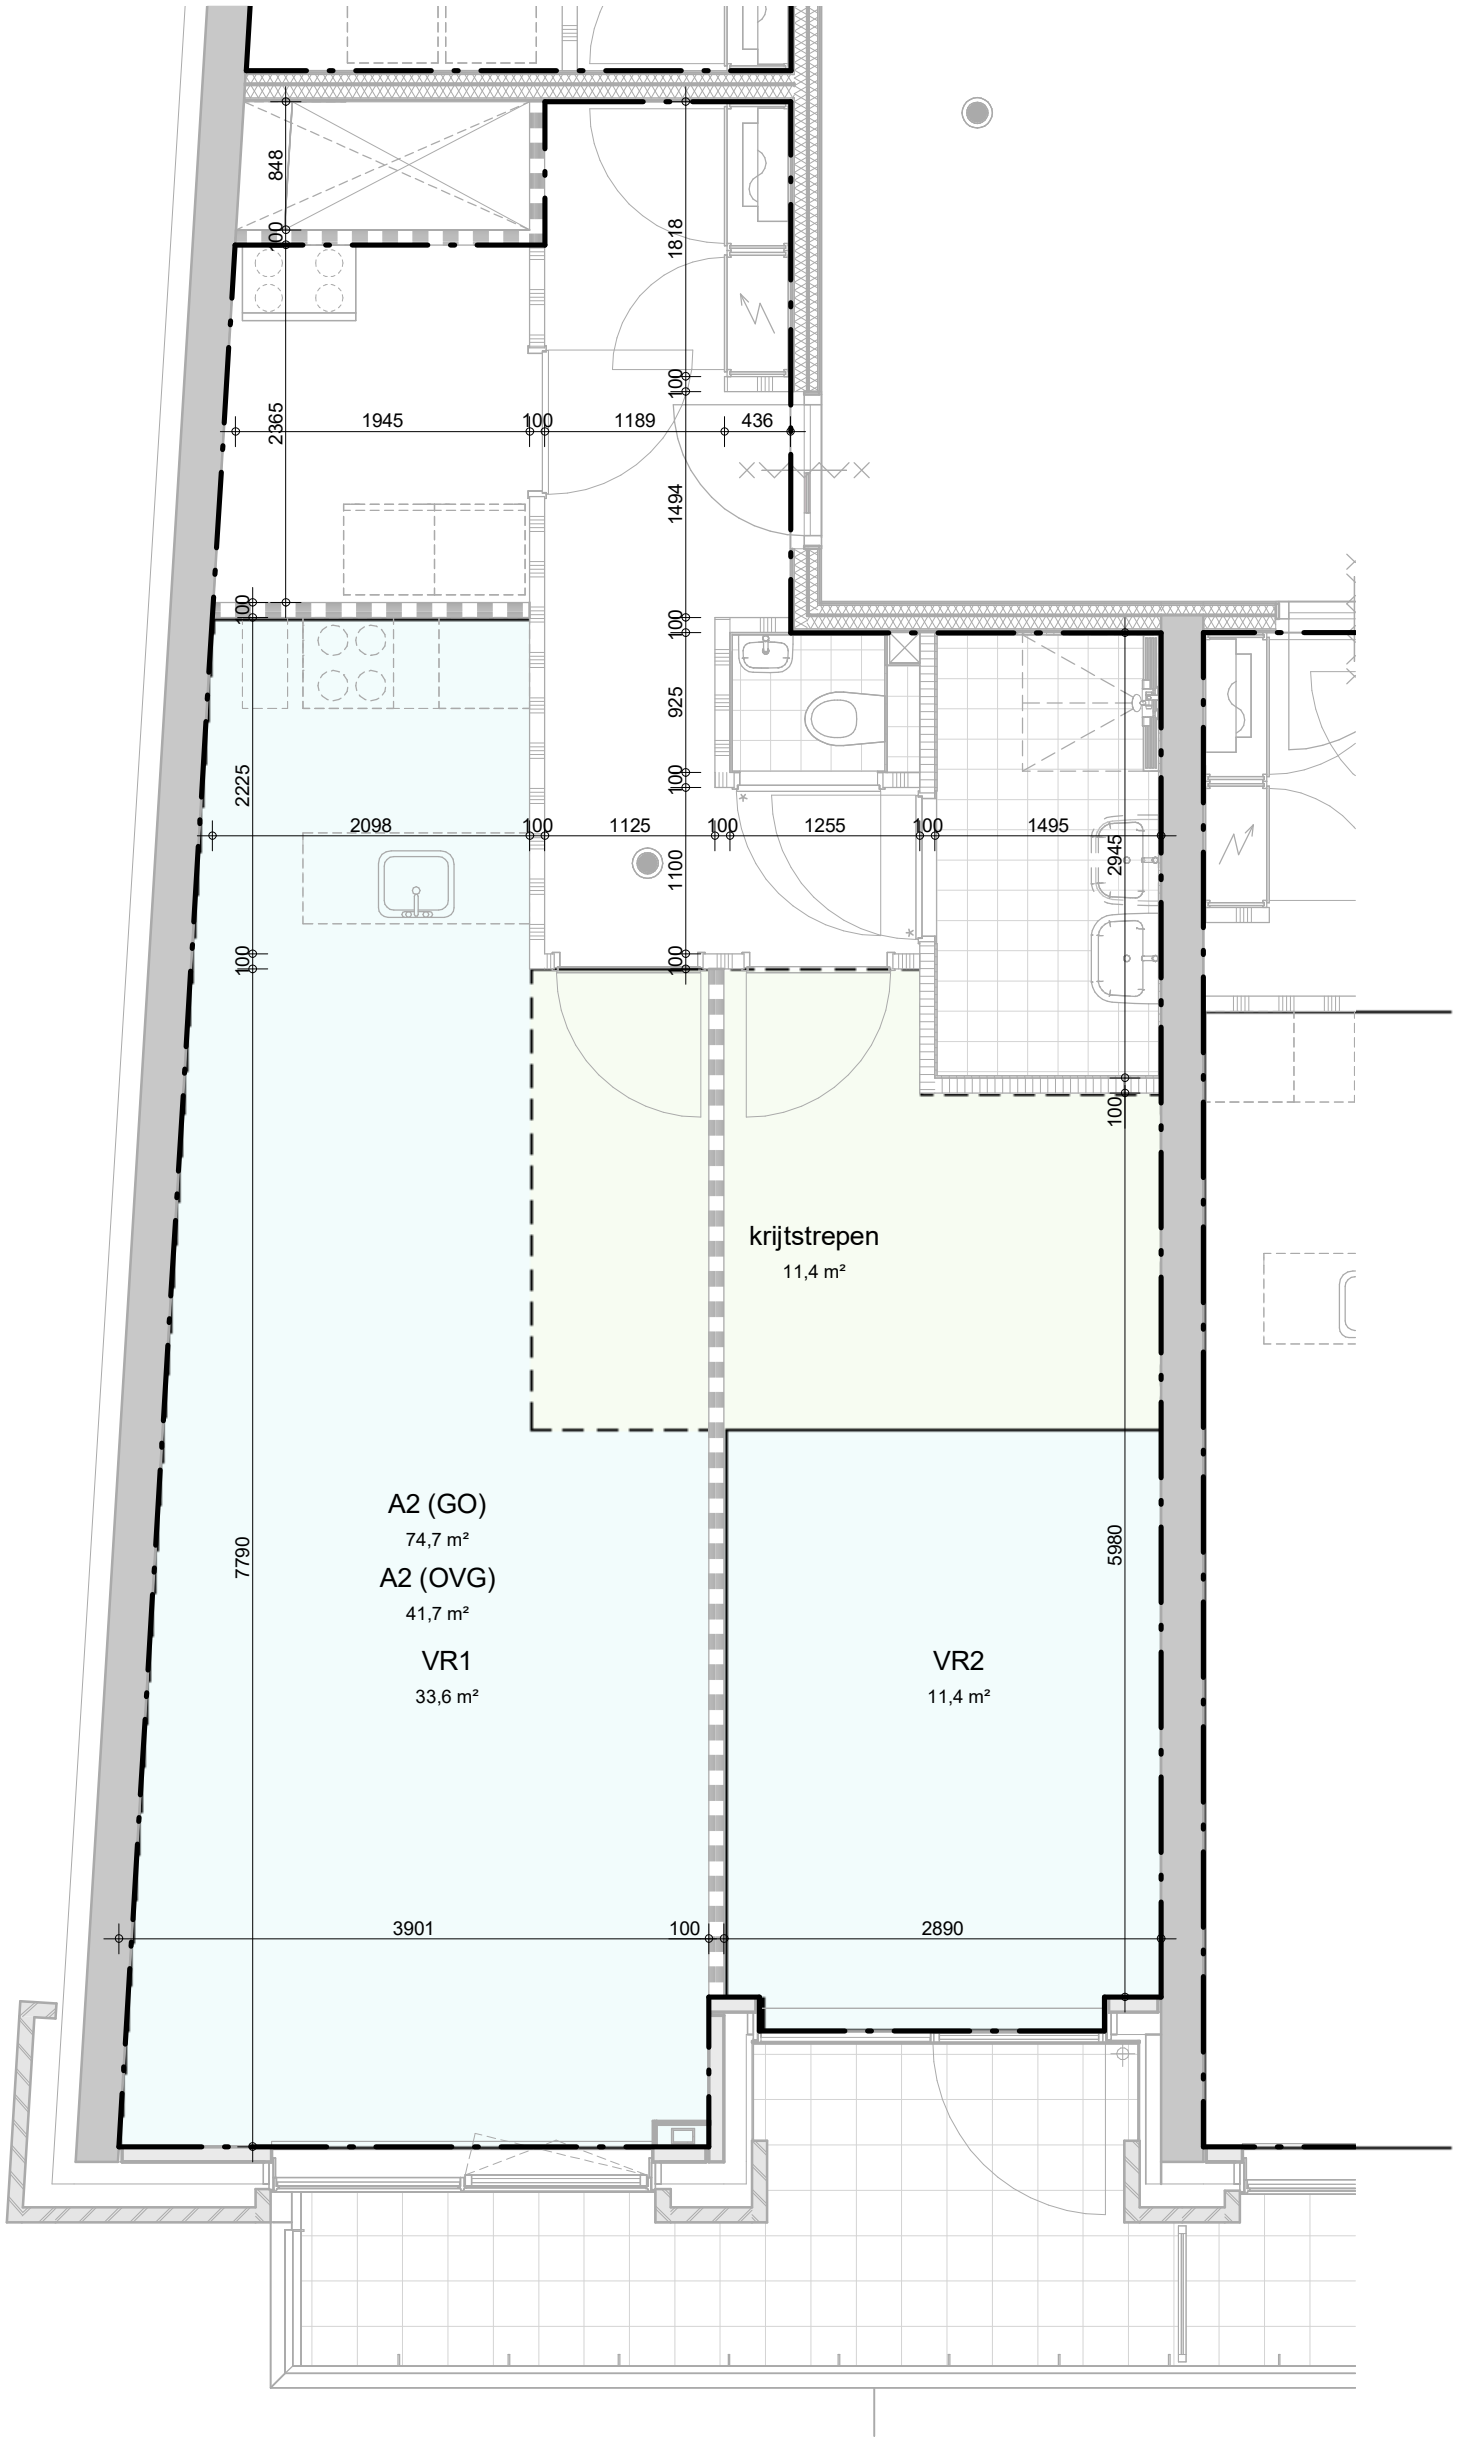

INBO

Kon. Wilhelminaplein 29
1062 HJ Amsterdam


Project	Amersfoort, Utrechtseweg 2-4	Projectnummer	P11554
		Schaal	1 : 50
Fase	technisch ontwerp	Datum	09-12-2022
Onderwerp	GO, OVG, VR woningtype A2 plattegrond	Wijziging	
		Detail	B5.941

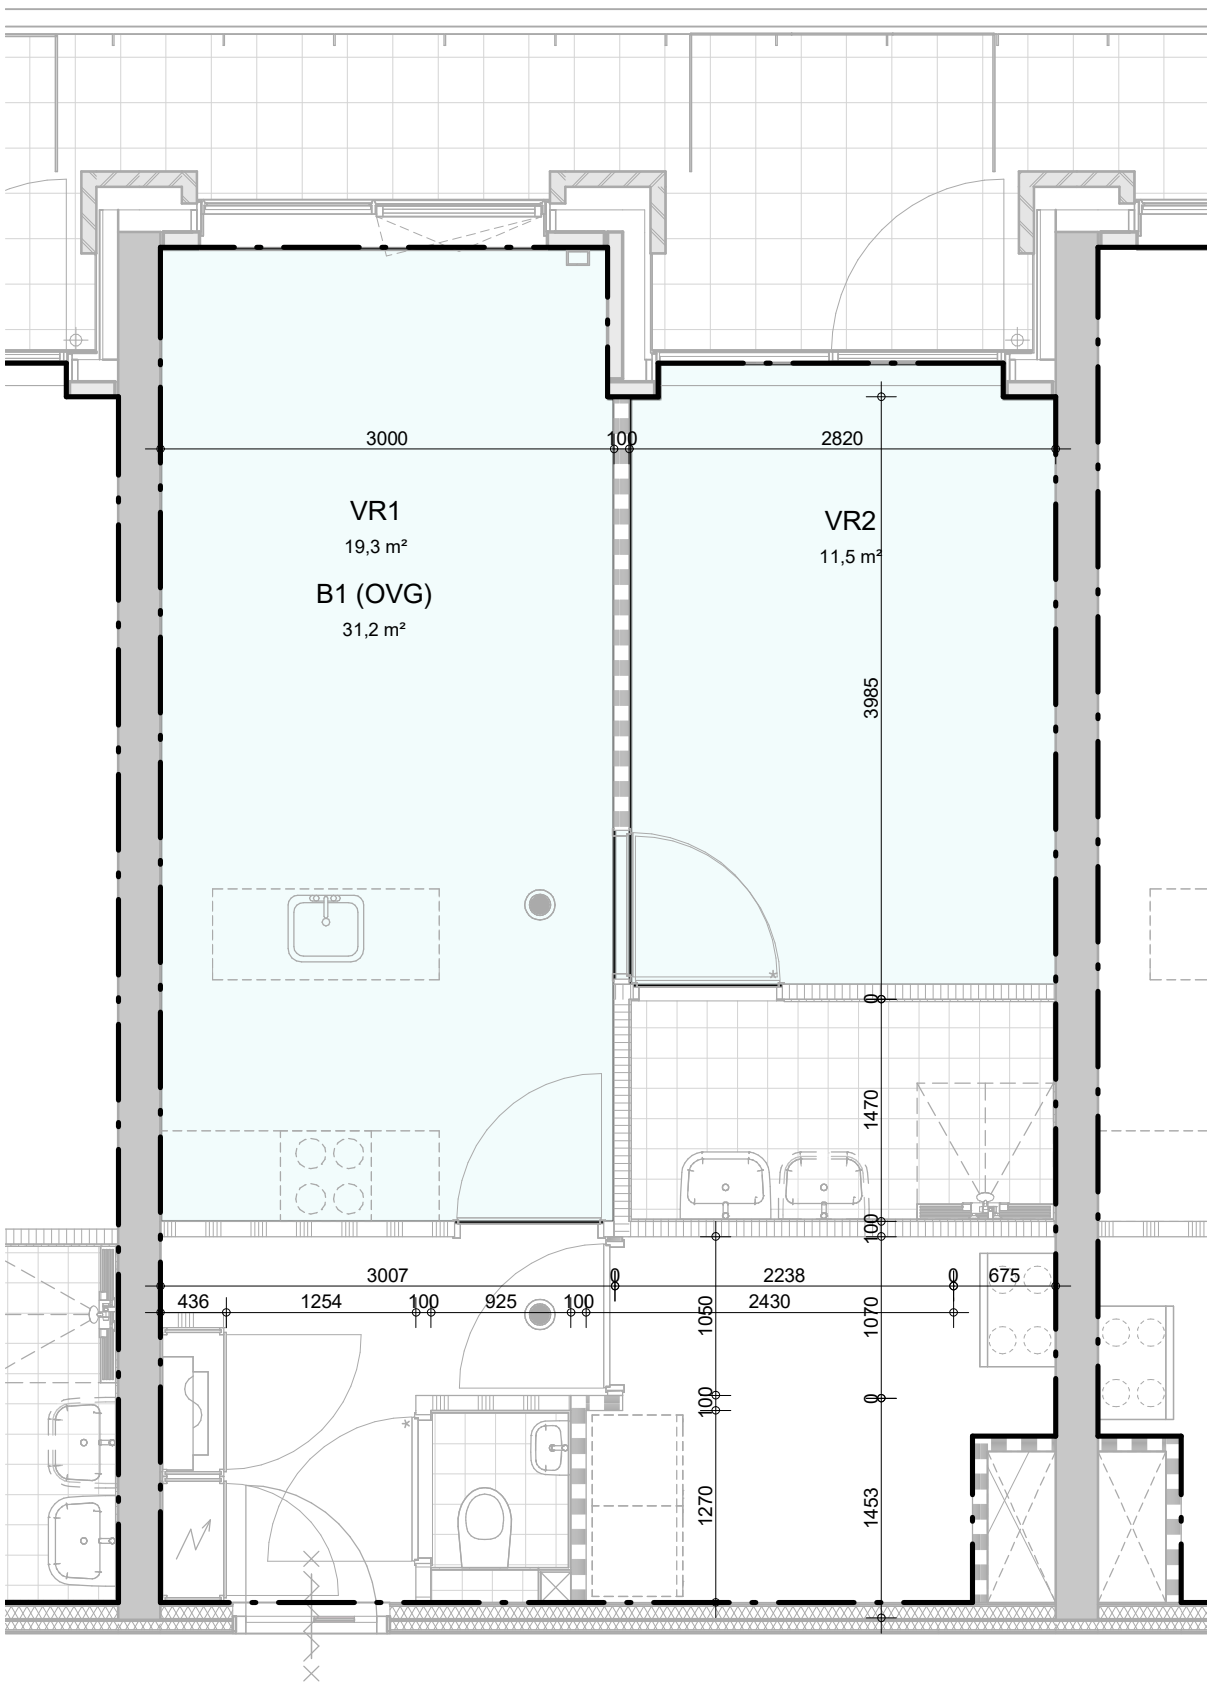

INBO

Kon. Wilhelminaplein 29
1062 HJ Amsterdam


Project	Amersfoort, Utrechtseweg 2-4	Projectnummer	P11554
		Schaal	1 : 50
Fase	technisch ontwerp	Datum	09-12-2022
Onderwerp	GO, OVG, VR woningtype B1 plattegrond	Wijziging	
		Detail	B5.942

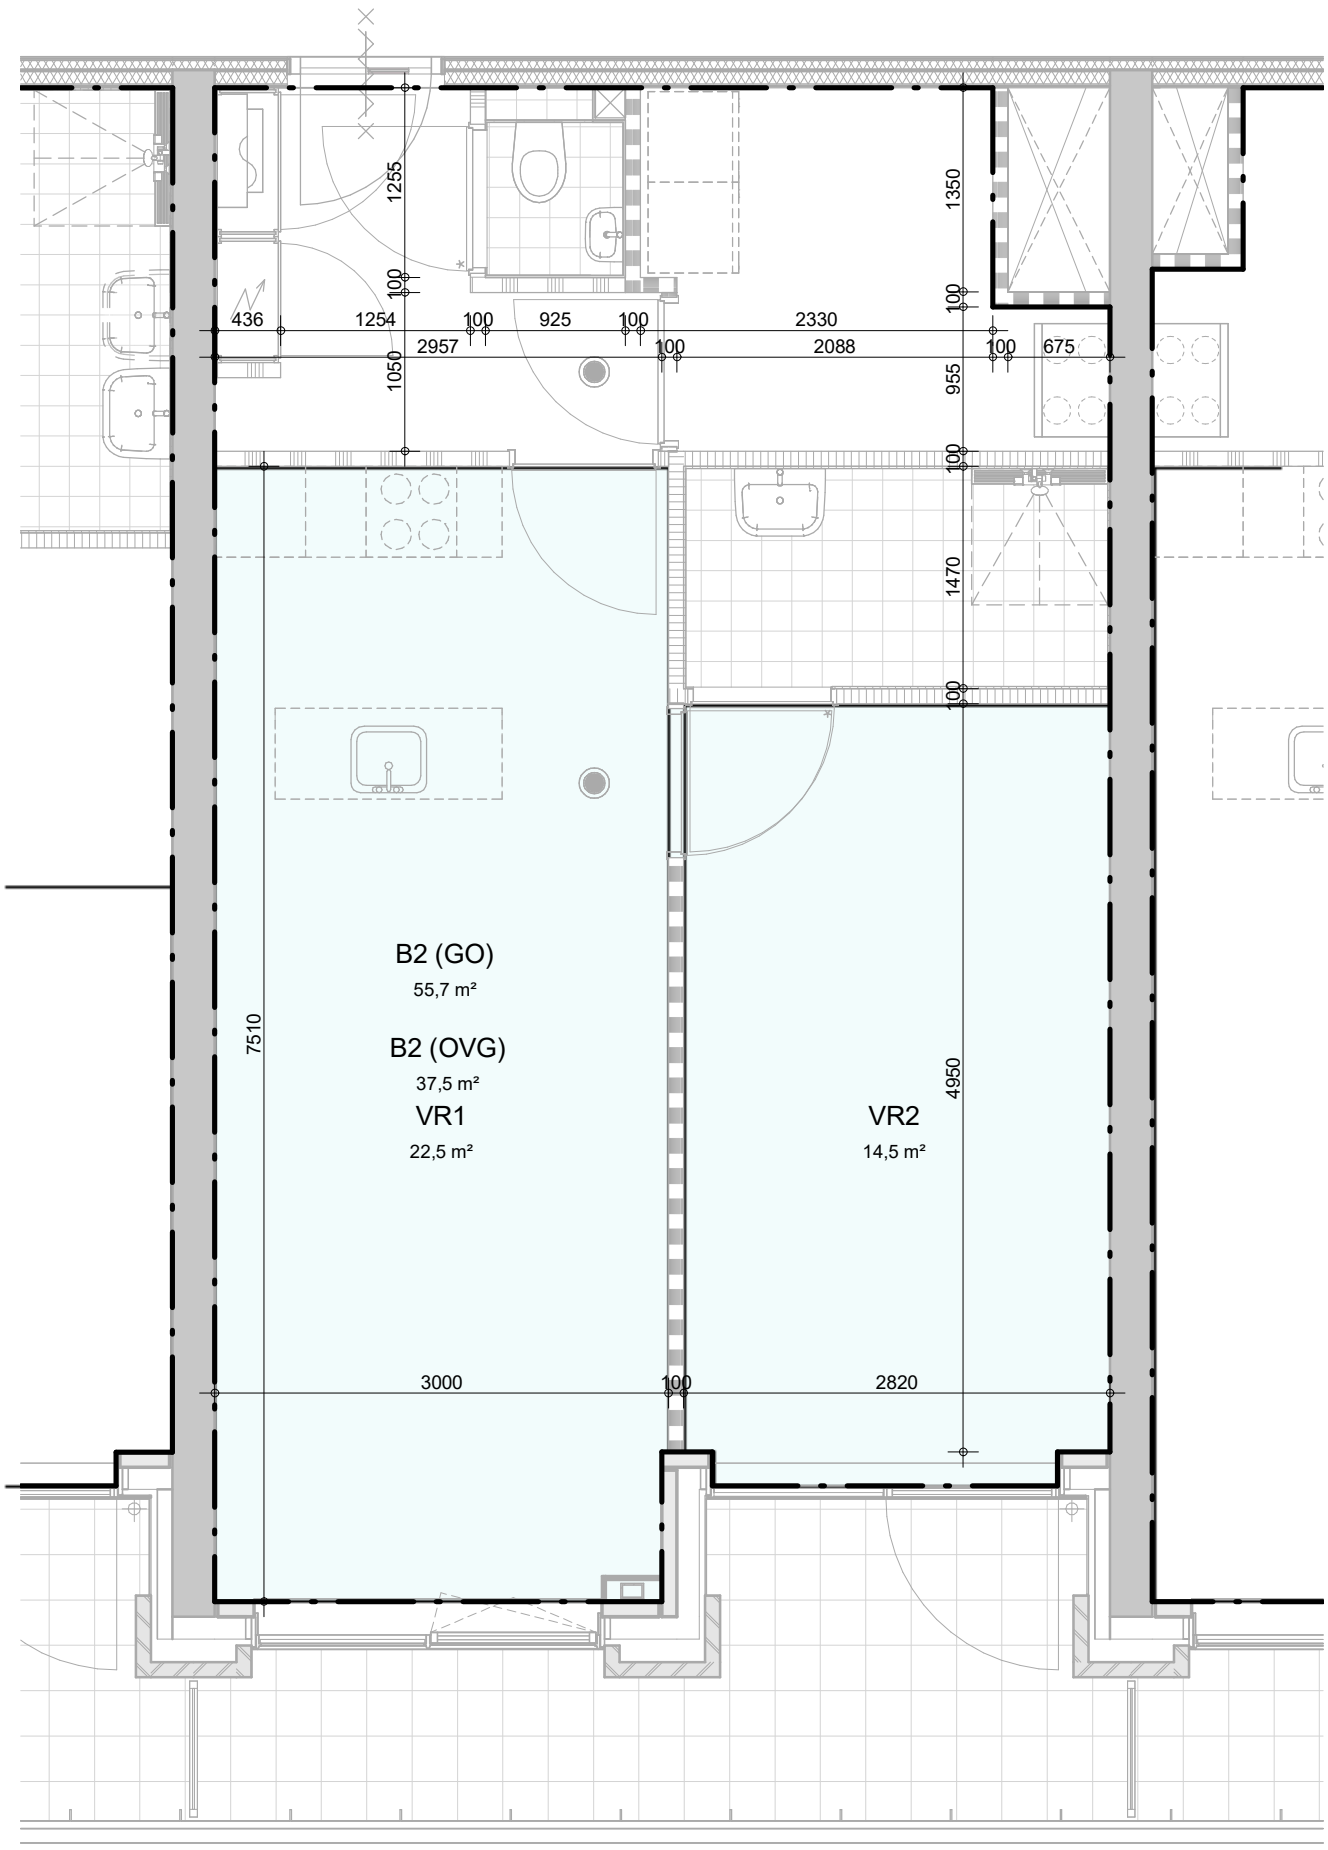

INBO

Kon. Wilhelminaplein 29
1062 HJ Amsterdam


Project	Amersfoort, Utrechtseweg 2-4	Projectnummer	P11554
		Schaal	1 : 50
Fase	technisch ontwerp	Datum	09-12-2022
Onderwerp	GO, OVG, VR woningtype B2 plattegrond	Wijziging	
		Detail	B5.943

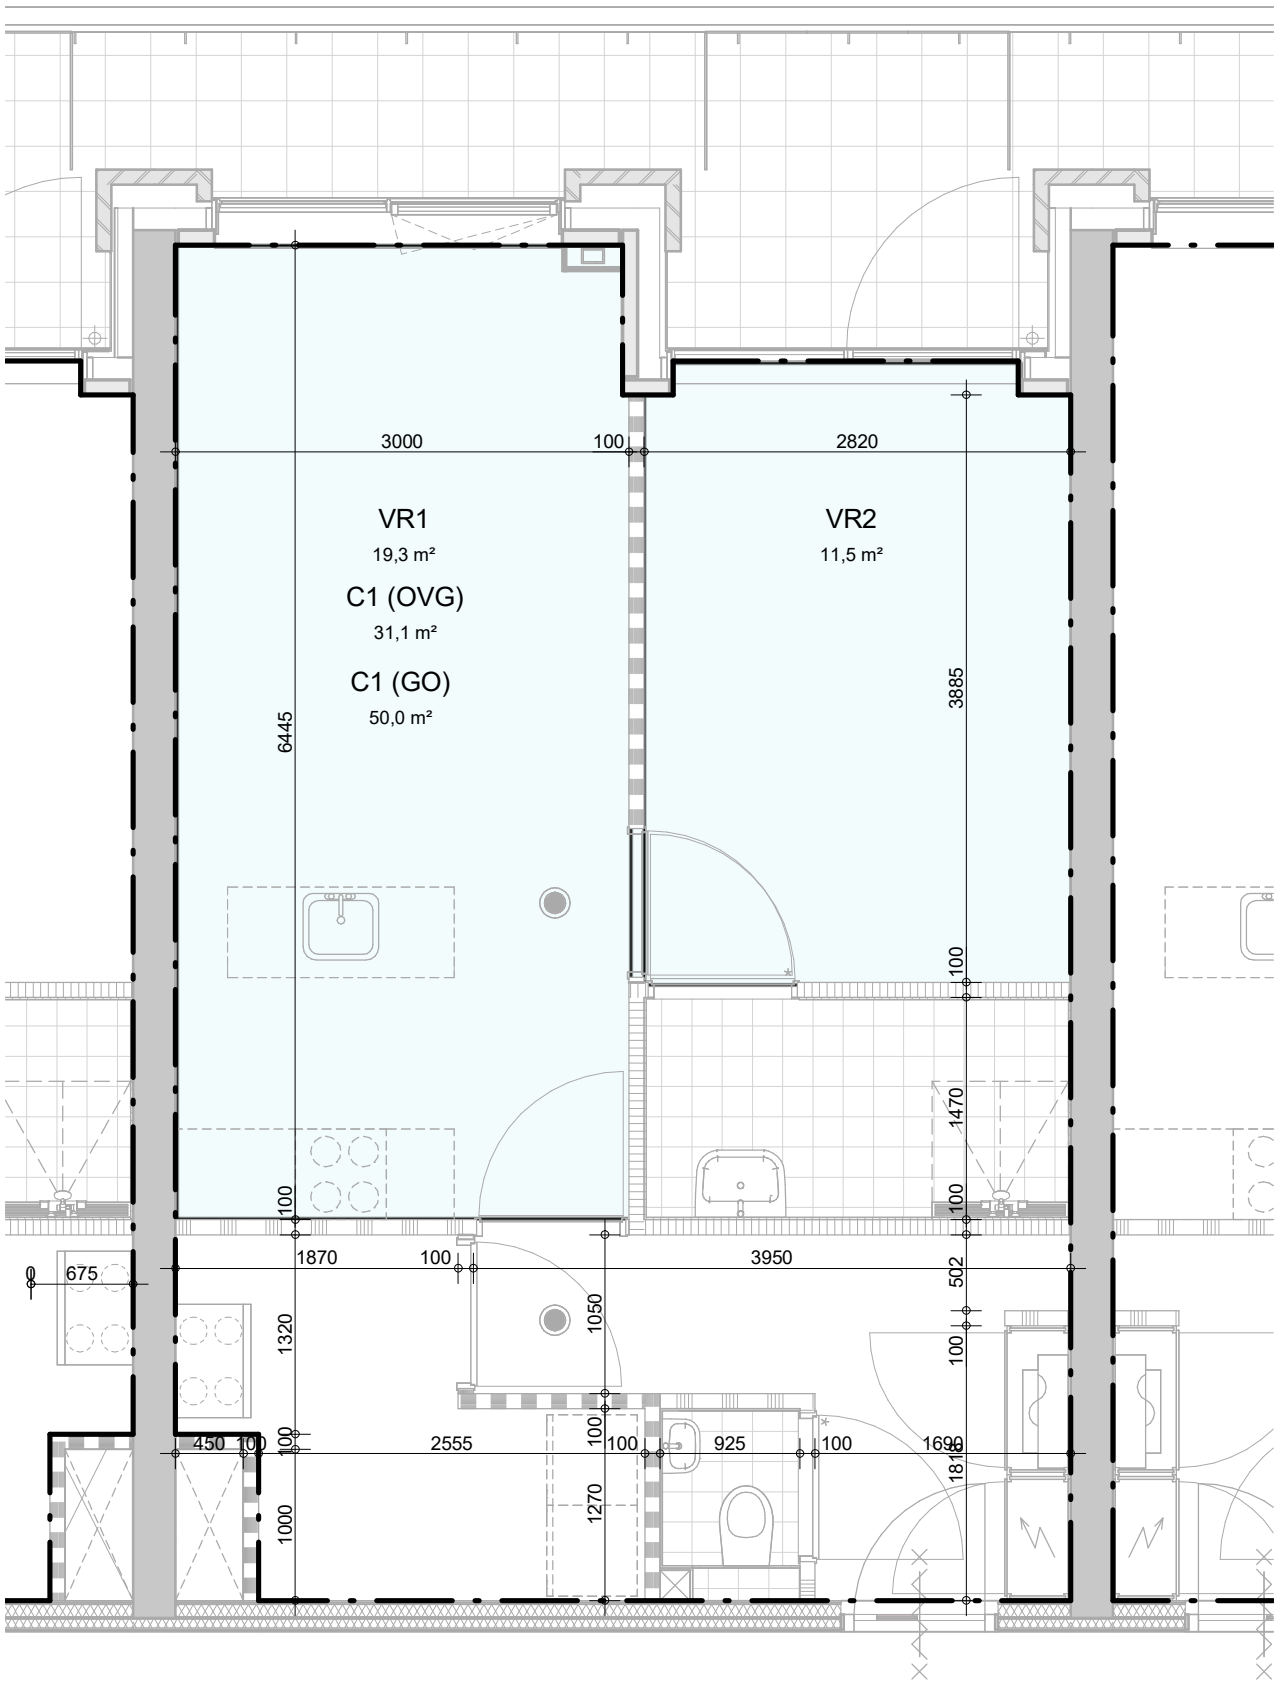

INBO

Kon. Wilhelminaplein 29
1062 HJ Amsterdam


Project	Amersfoort, Utrechtseweg 2-4	Projectnummer	P11554
		Schaal	1 : 50
Fase	technisch ontwerp	Datum	09-12-2022
Onderwerp	GO, OVG, VR woningtype C1 plattegrond	Wijziging	
		Detail	B5.944

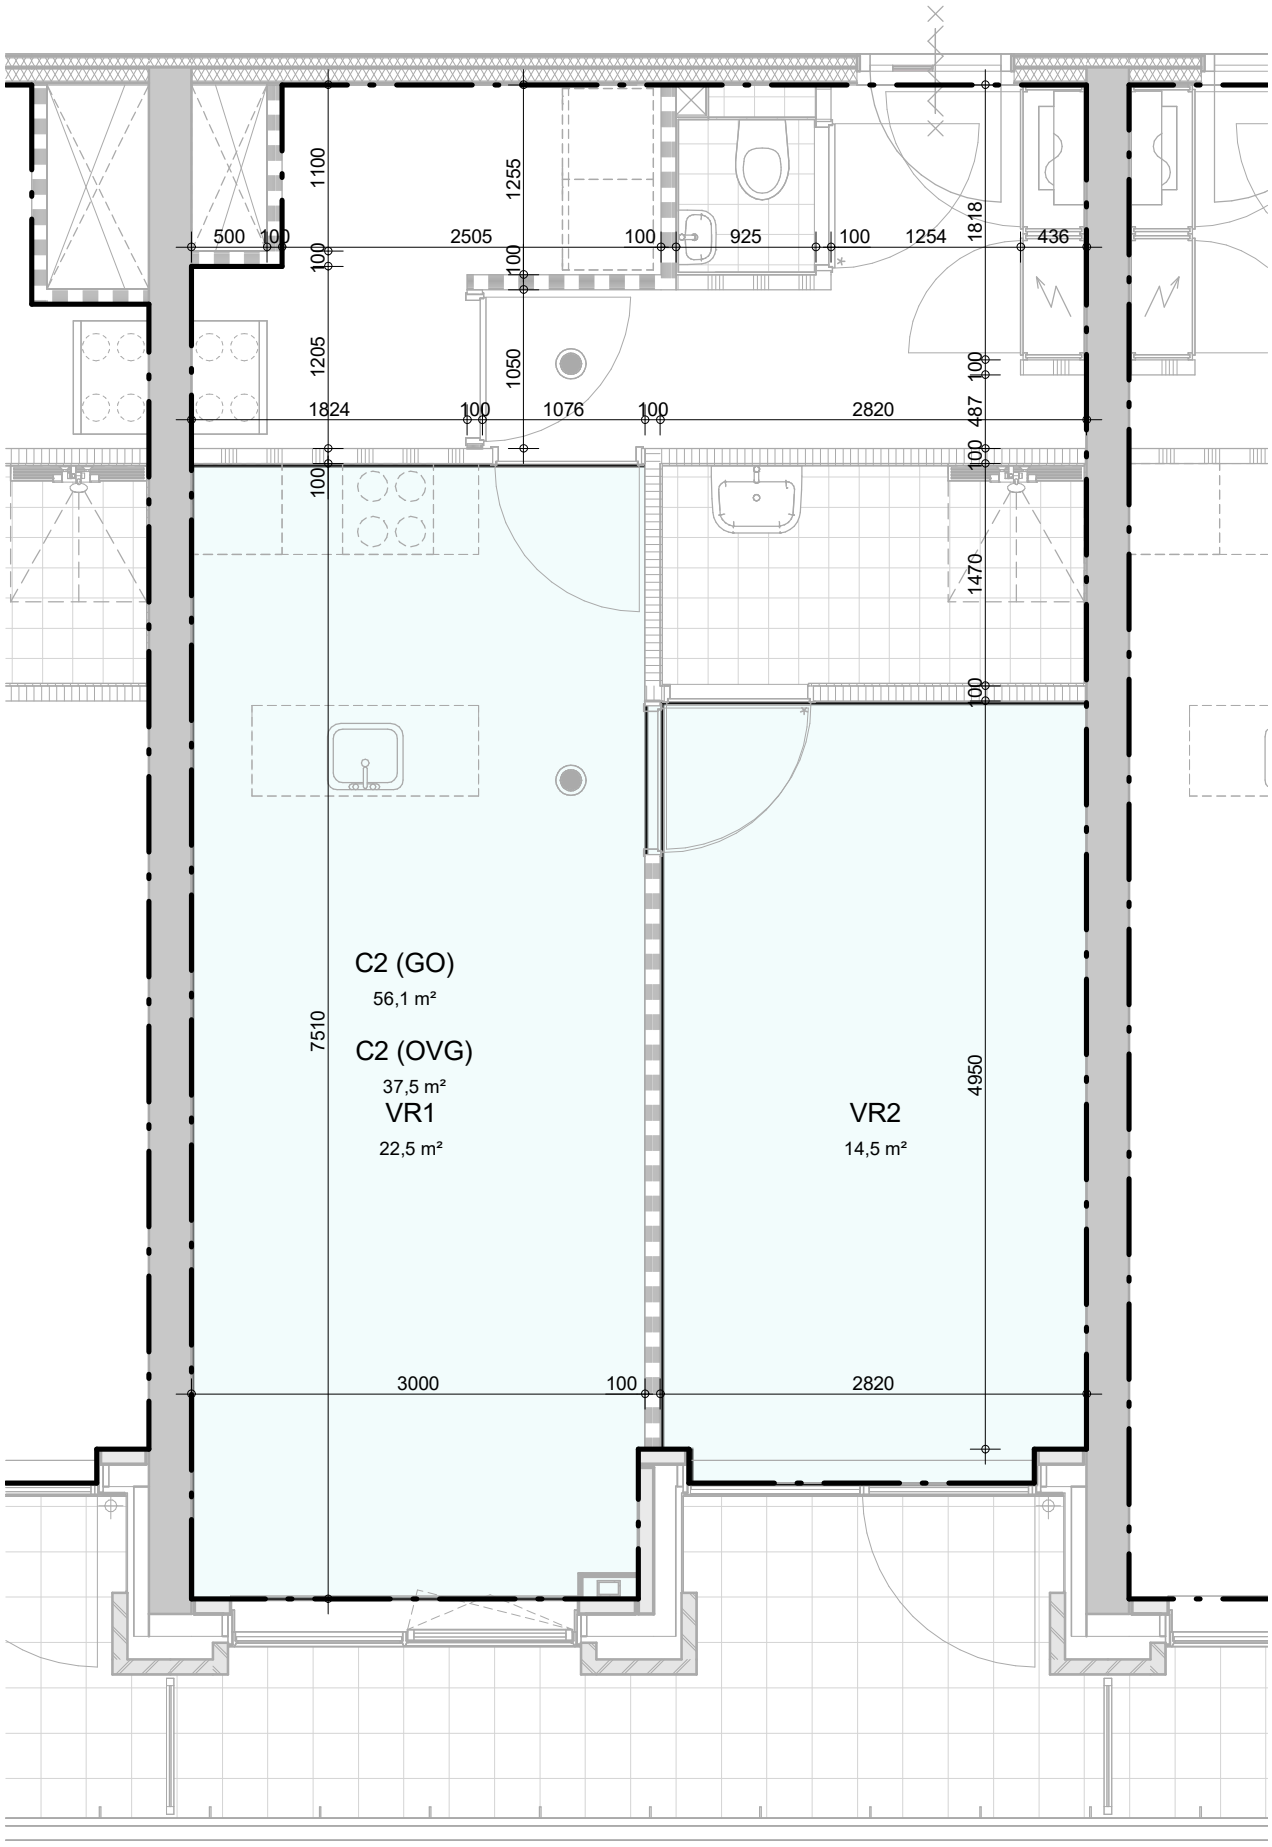

INBO

Kon. Wilhelminaplein 29
1062 HJ Amsterdam


Project	Amersfoort, Utrechtseweg 2-4	Projectnummer	P11554
		Schaal	1 : 50
Fase	technisch ontwerp	Datum	09-12-2022
Onderwerp	GO, OVG, VR woningtype C2 plattegrond	Wijziging	
		Detail	B5.945

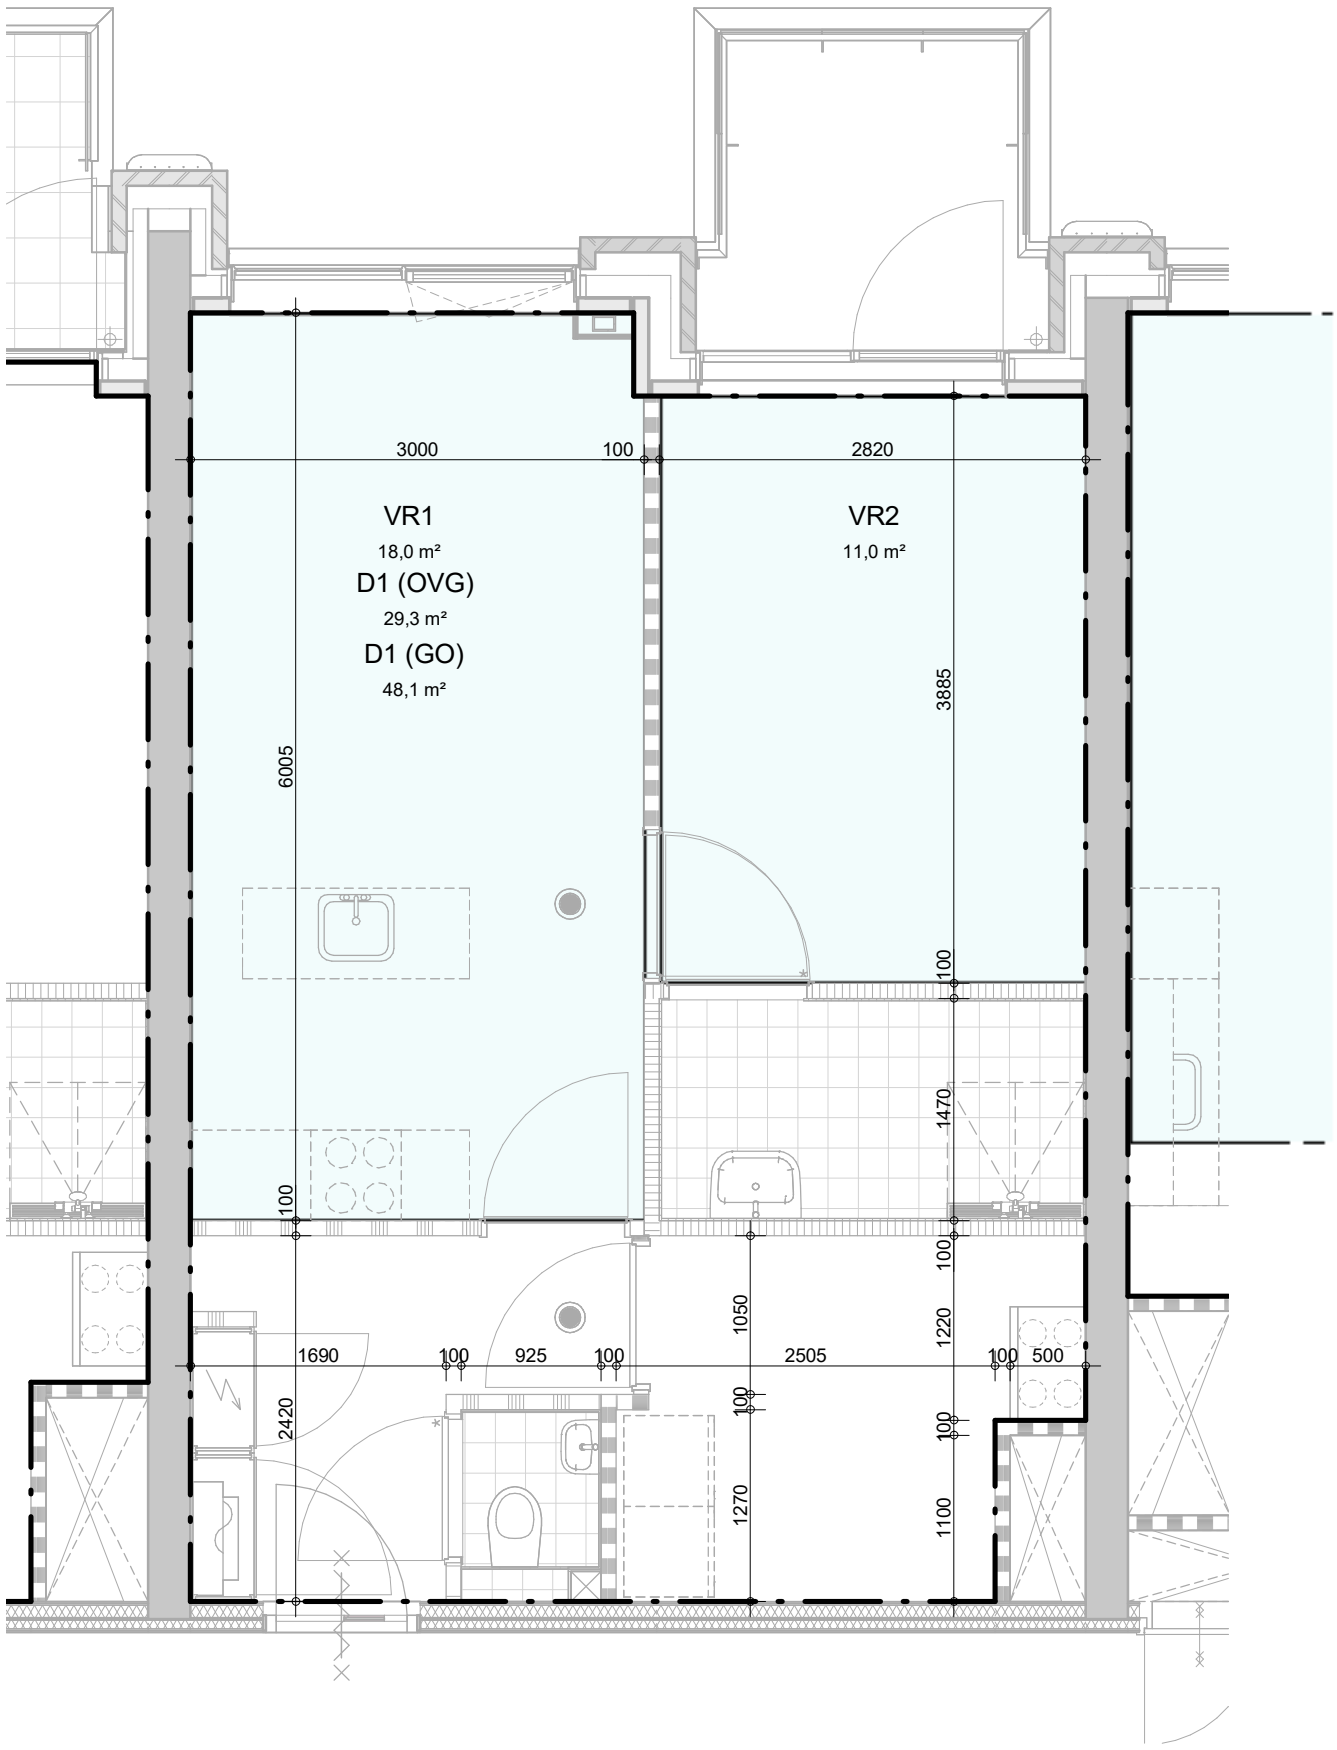

INBO

Kon. Wilhelminaplein 29
1062 HJ Amsterdam


Project	Amersfoort, Utrechtseweg 2-4	Projectnummer	P11554
		Schaal	1 : 50
Fase	technisch ontwerp	Datum	09-12-2022
Onderwerp	GO, OVG, VR woningtype D1 plattegrond	Wijziging	
		Detail	B5.946

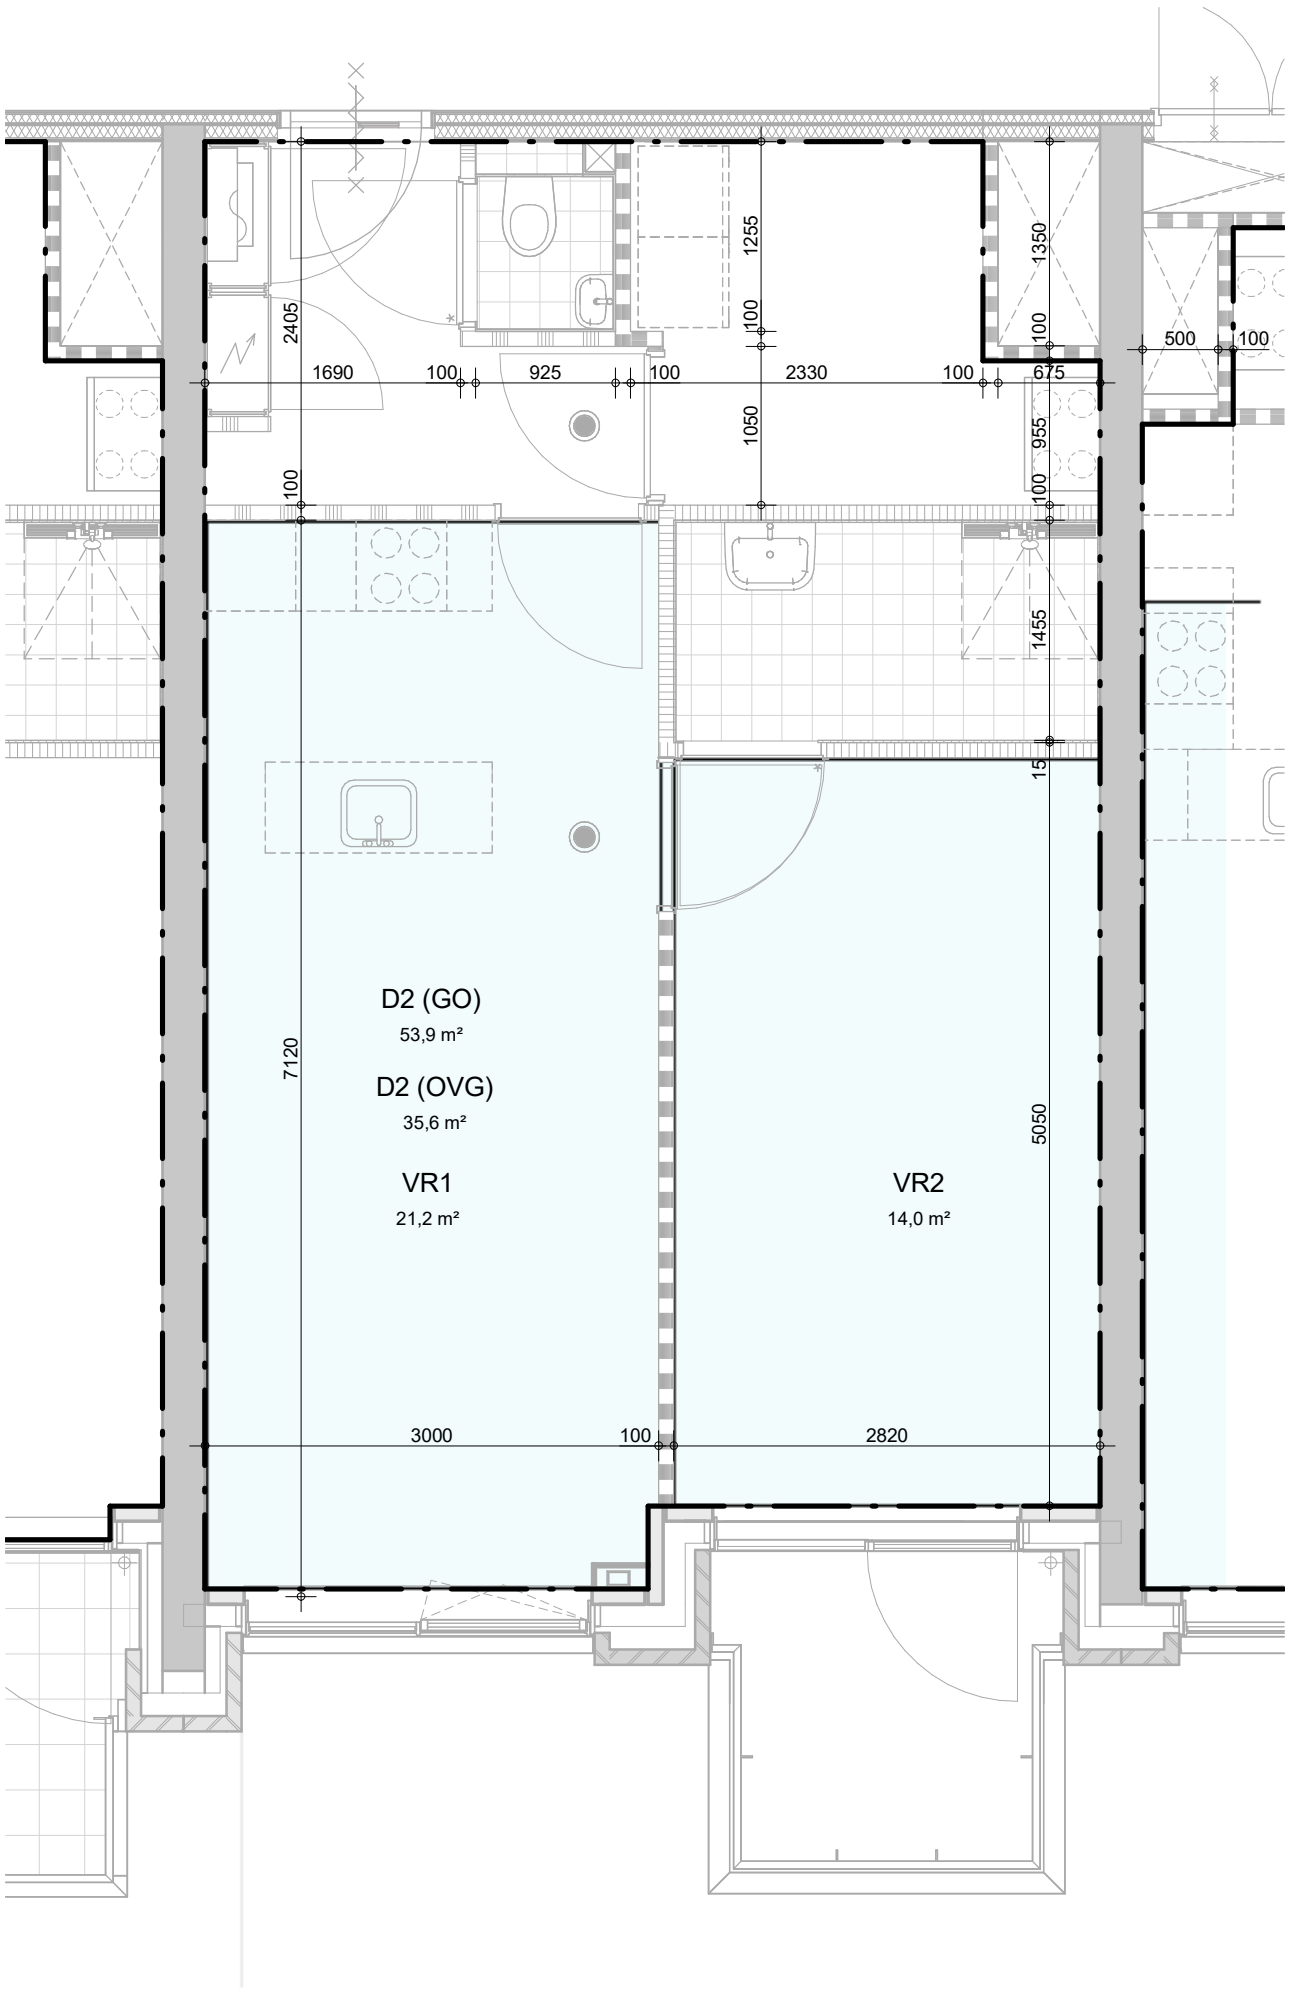

INBO

Kon. Wilhelminaplein 29
1062 HJ Amsterdam


Project	Amersfoort, Utrechtseweg 2-4	Projectnummer	P11554
		Schaal	1 : 50
Fase	technisch ontwerp	Datum	09-12-2022
Onderwerp	GO, OVG, VR woningtype D2 plattegrond	Wijziging	
		Detail	B5.947

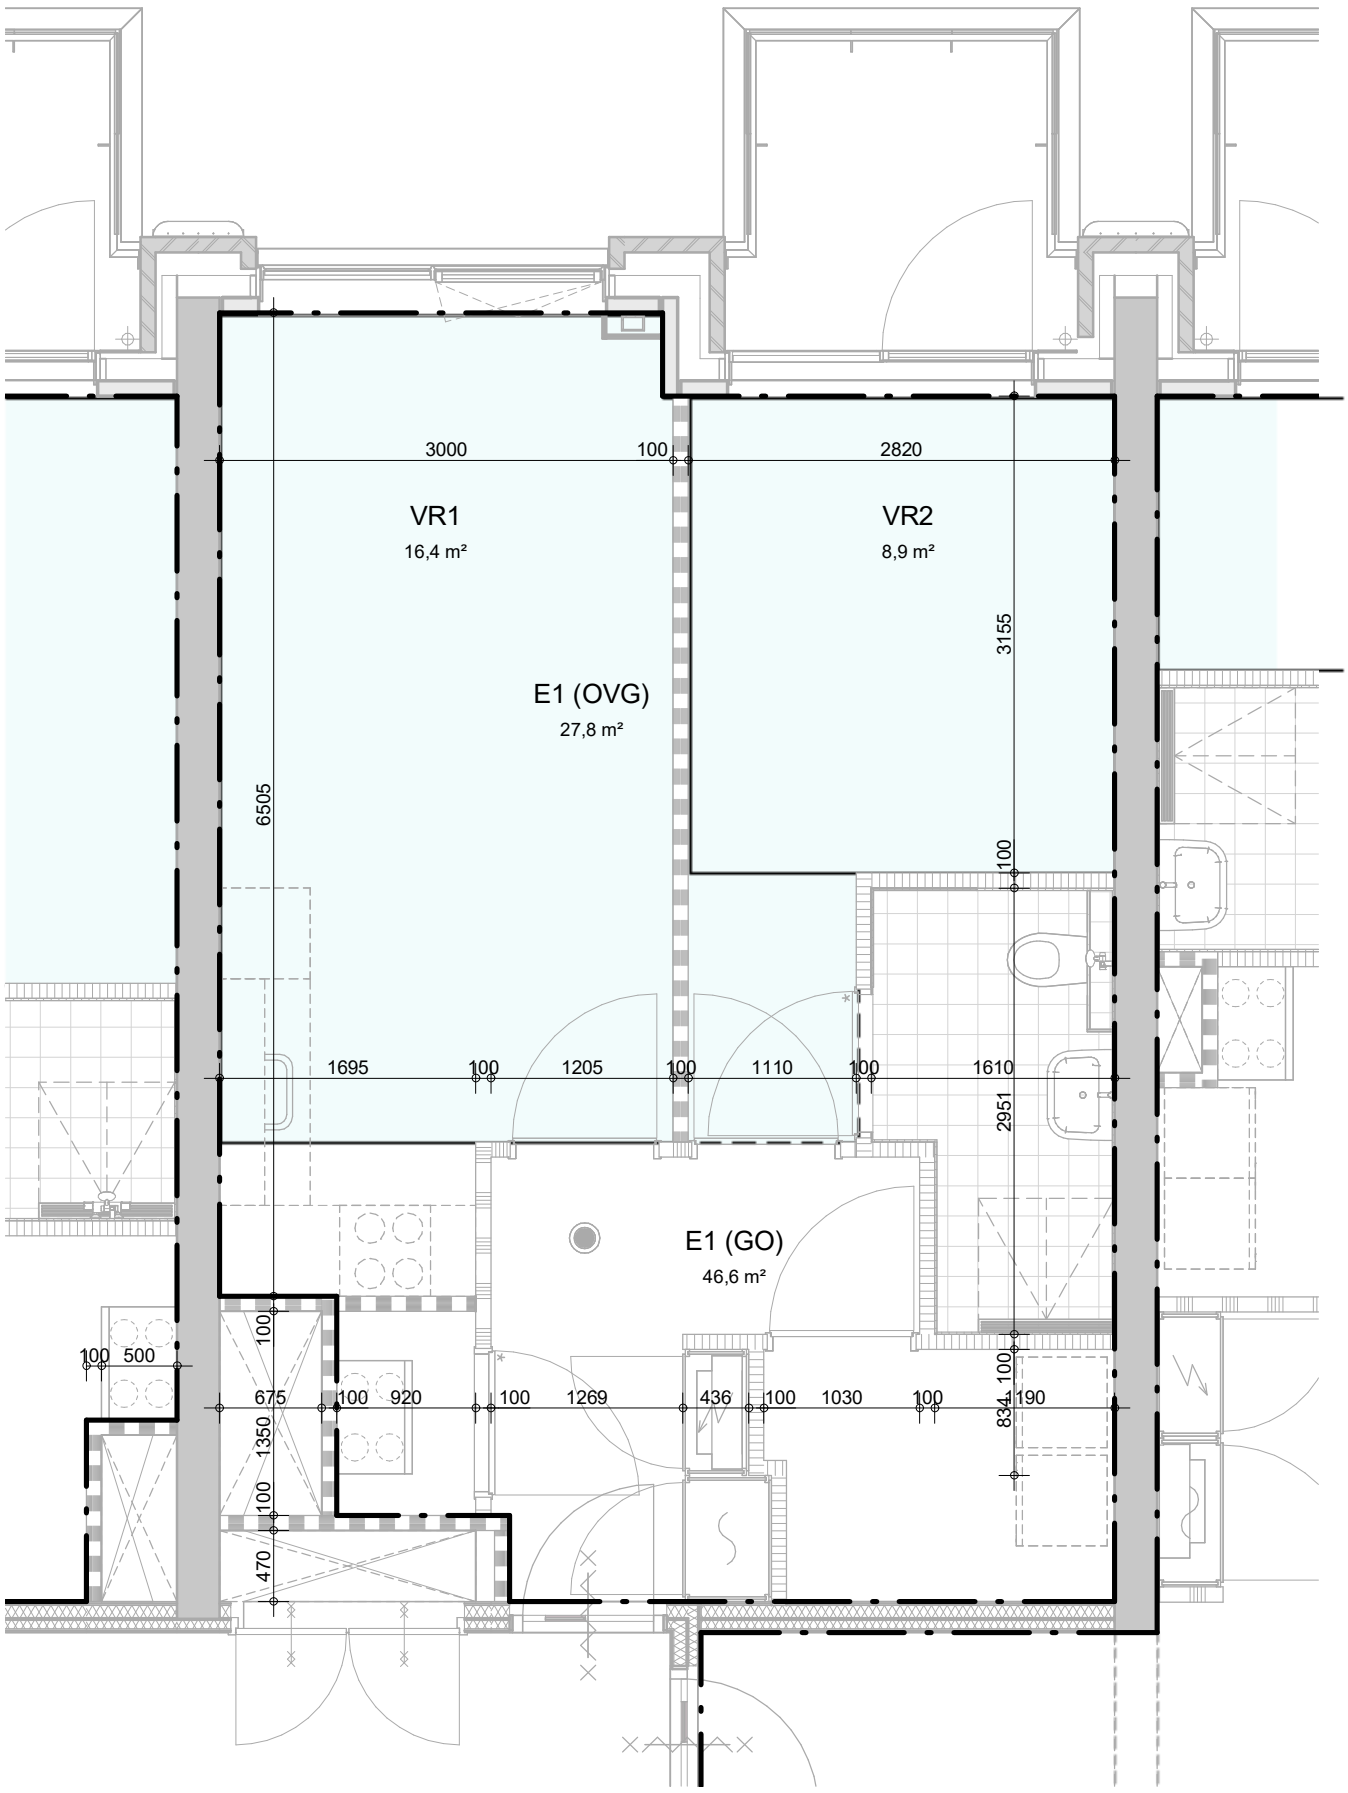

INBO

Kon. Wilhelminaplein 29
1062 HJ Amsterdam


Project	Amersfoort, Utrechtseweg 2-4	Projectnummer	P11554
		Schaal	1 : 50
Fase	technisch ontwerp	Datum	09-12-2022
Onderwerp	GO, OVG, VR woningtype E1 plattegrond	Wijziging	
		Detail	B5.948

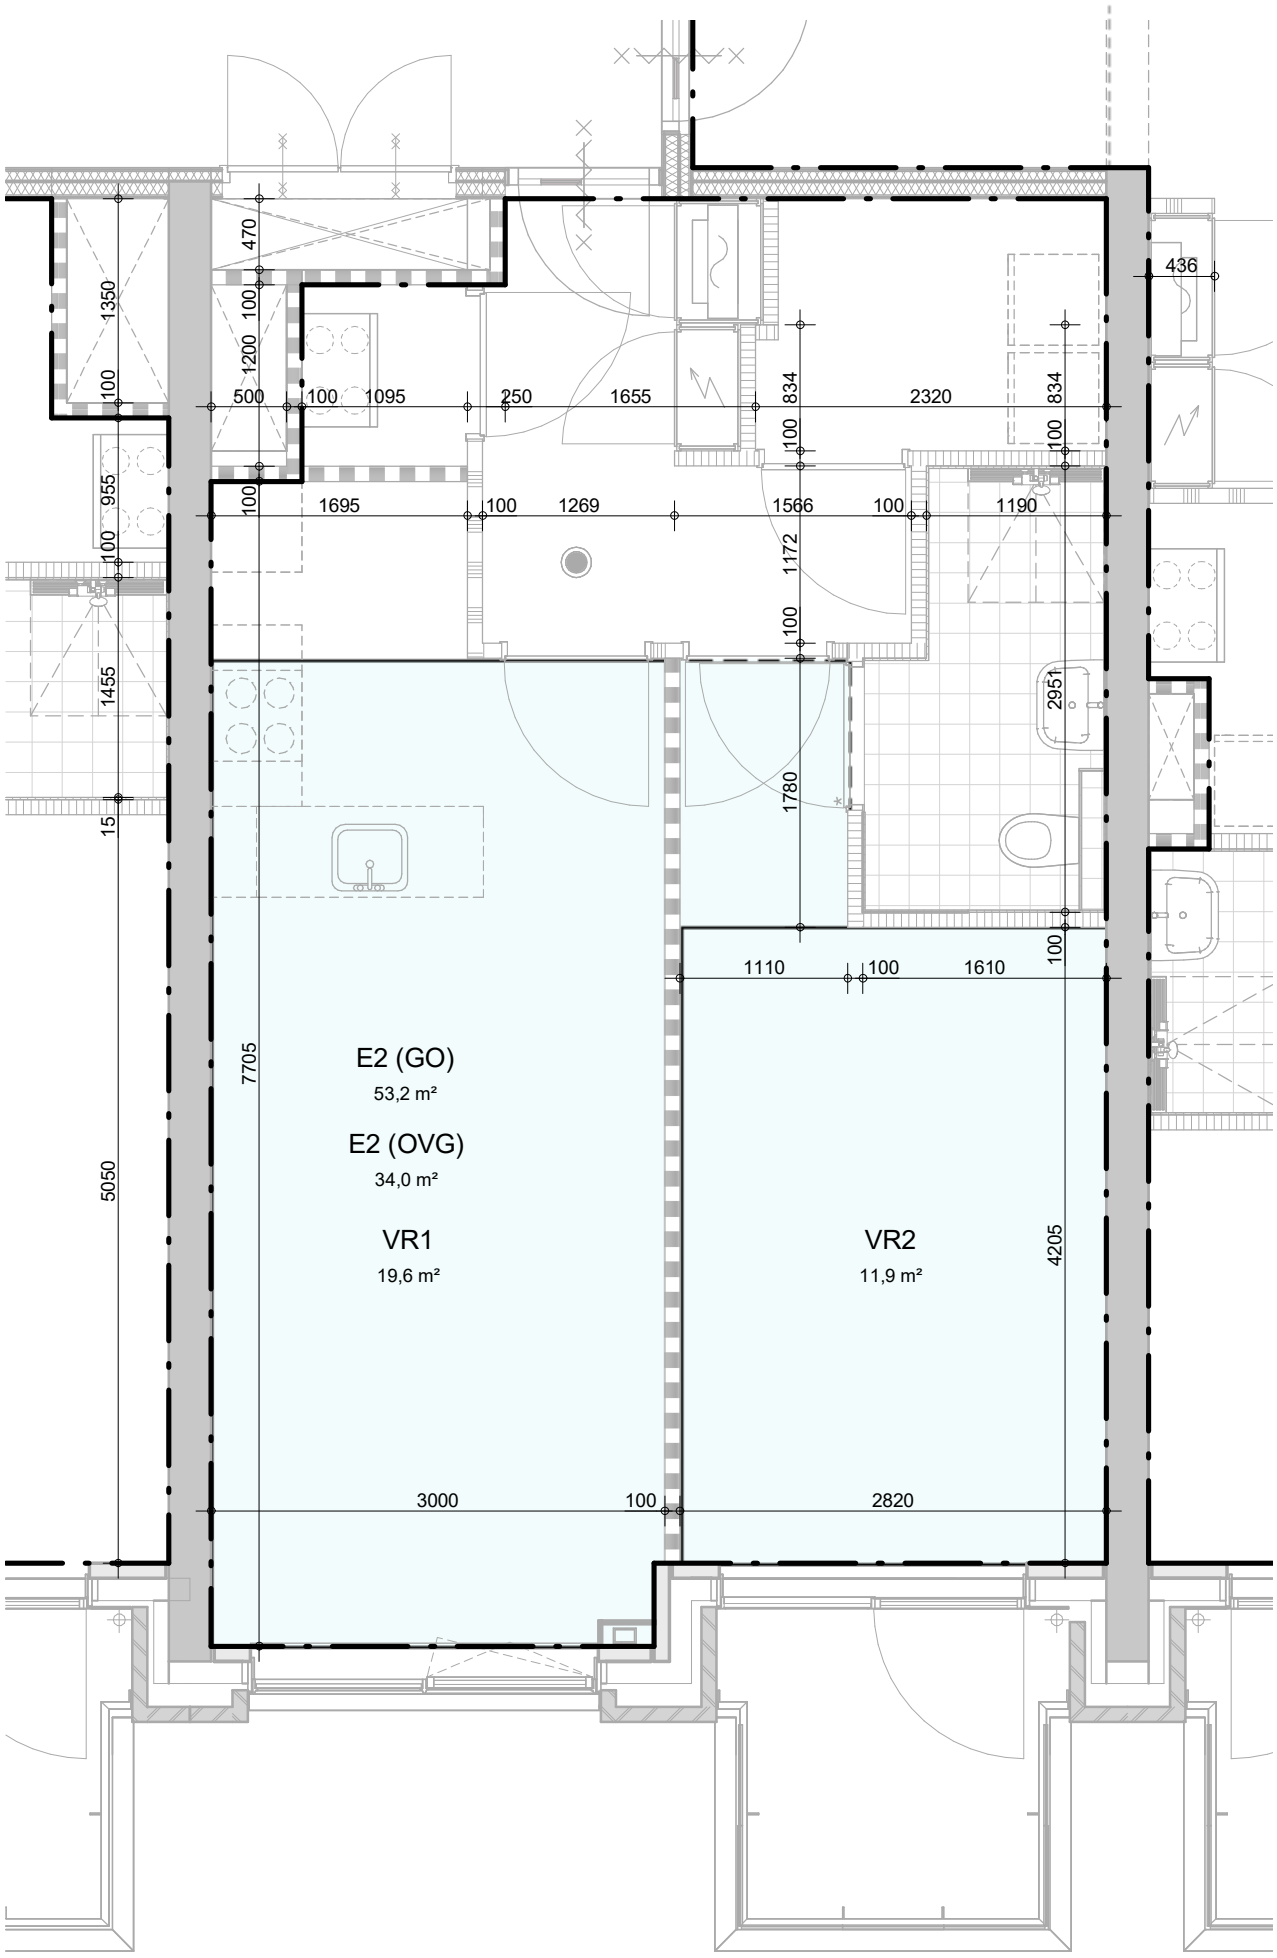

INBO

Kon. Wilhelminaplein 29
1062 HJ Amsterdam


Project	Amersfoort, Utrechtseweg 2-4	Projectnummer	P11554
		Schaal	1 : 50
Fase	technisch ontwerp	Datum	09-12-2022
Onderwerp	GO, OVG, VR woningtype E2 plattegrond	Wijziging	
		Detail	B5.949

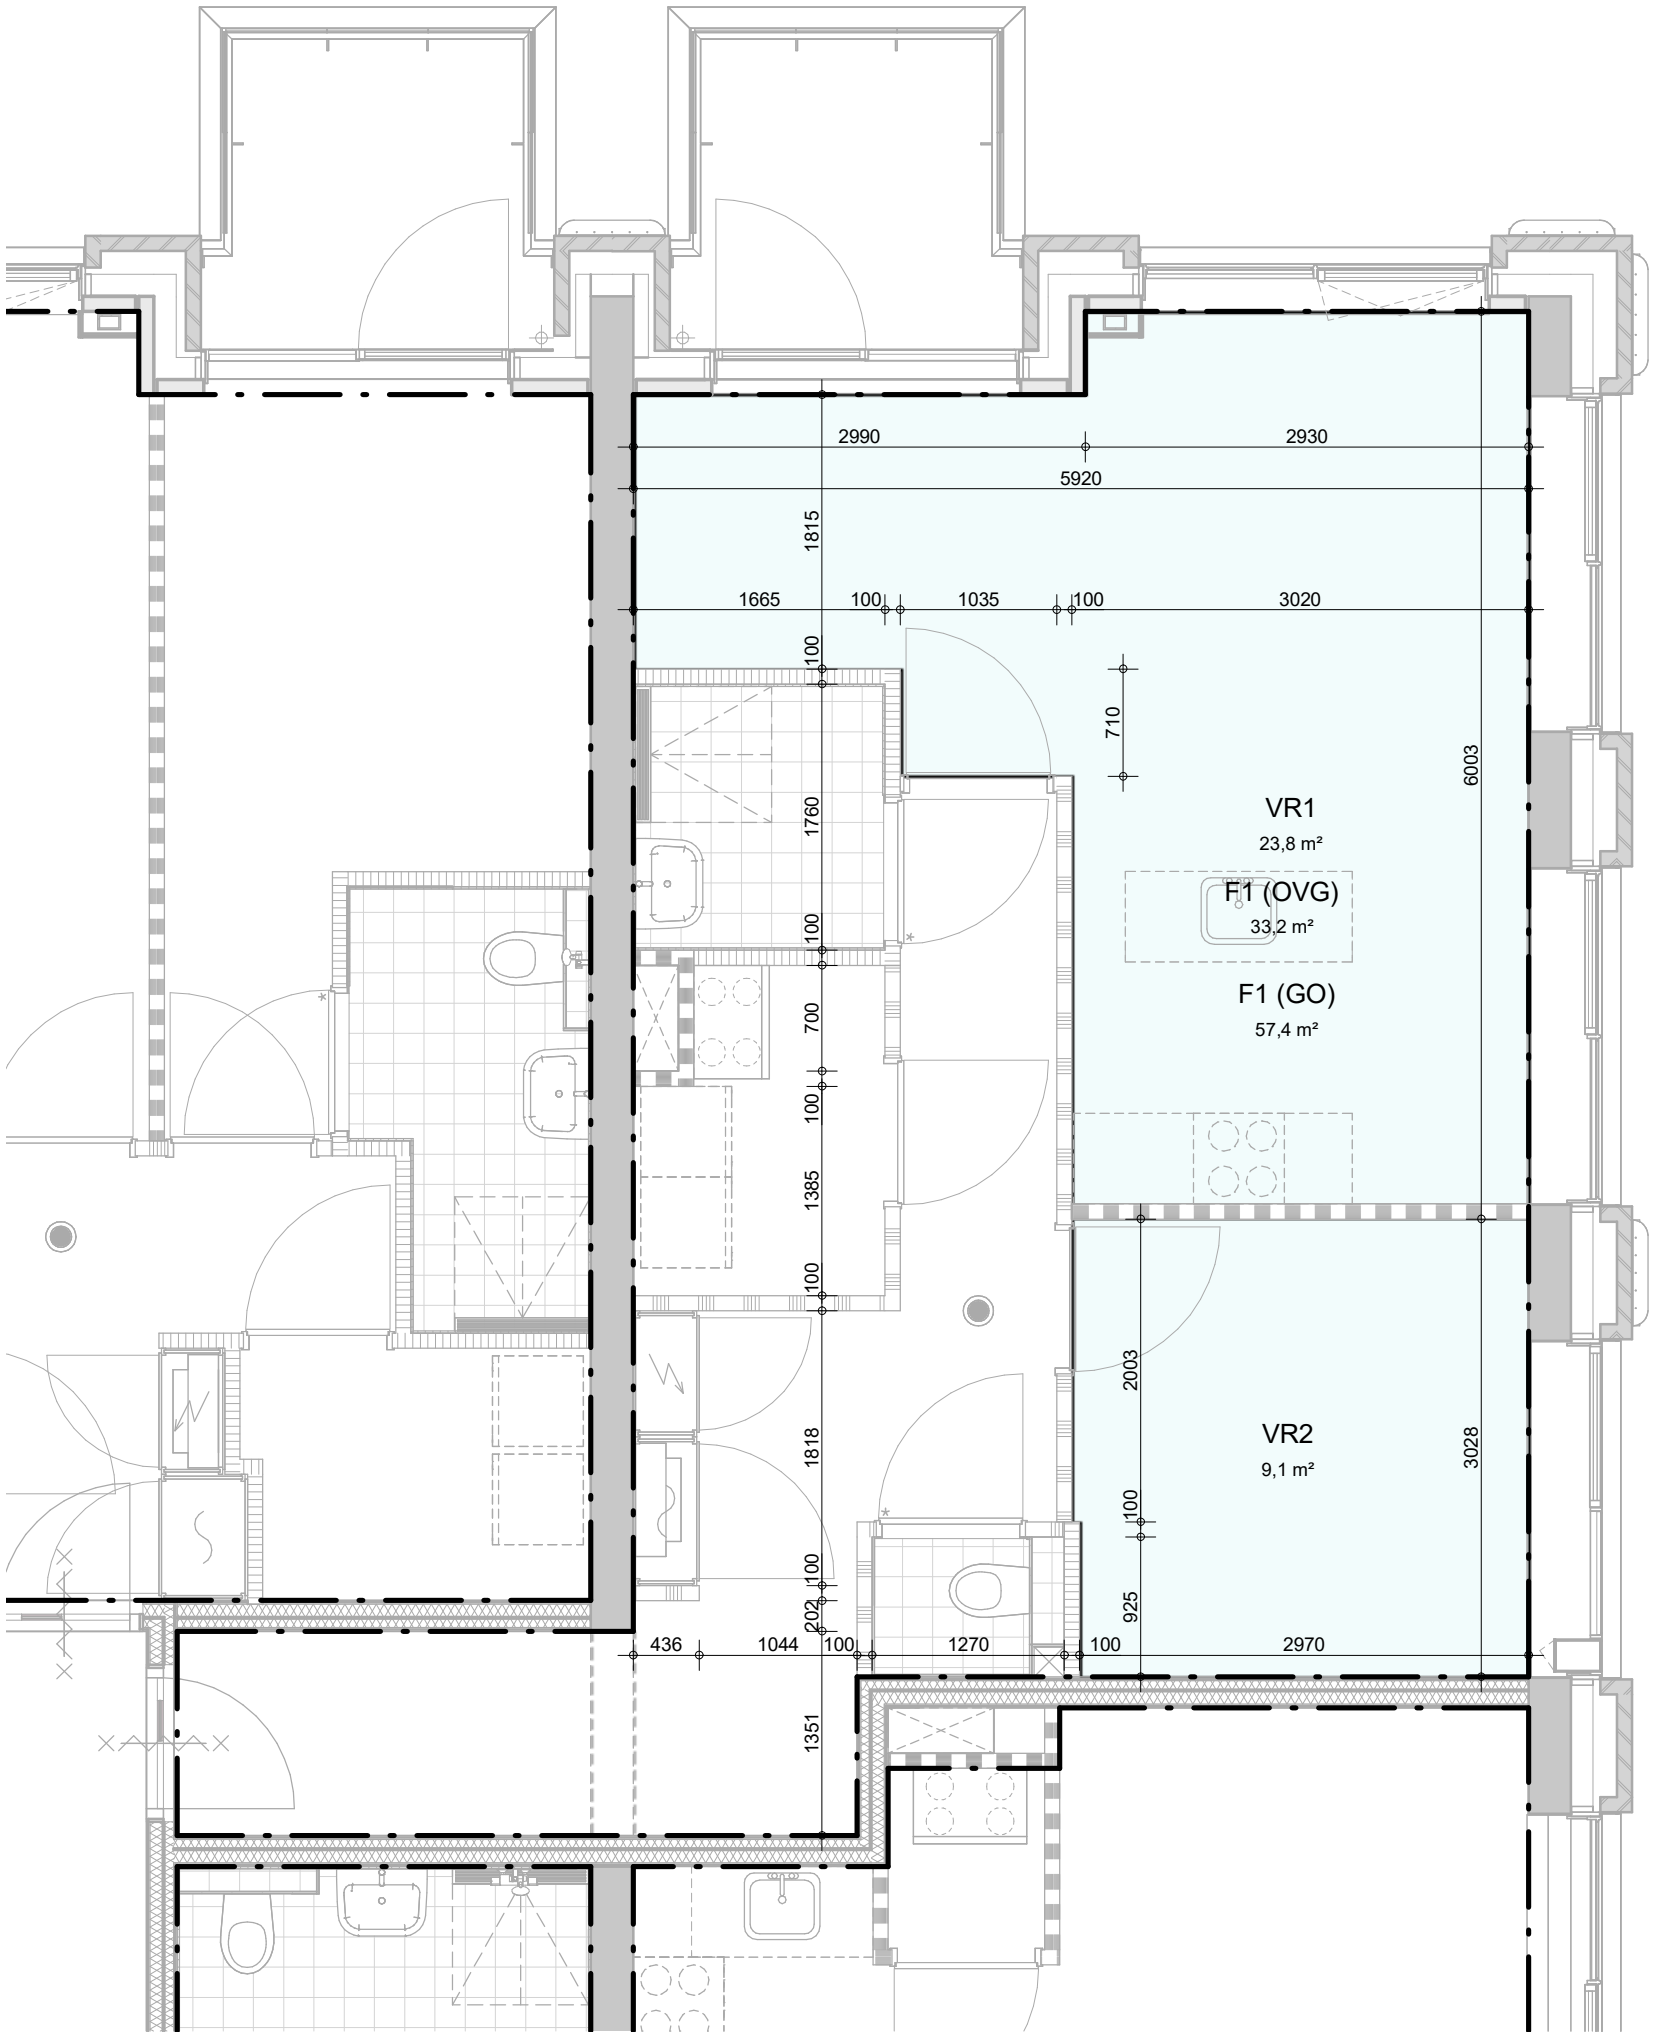

INBO

Kon. Wilhelminaplein 29
1062 HJ Amsterdam


Project	Amersfoort, Utrechtseweg 2-4	Projectnummer	P11554
		Schaal	1 : 50
Fase	technisch ontwerp	Datum	09-12-2022
Onderwerp	GO, OVG, VR woningtype F1 plattegrond	Wijziging	
		Detail	B5.950

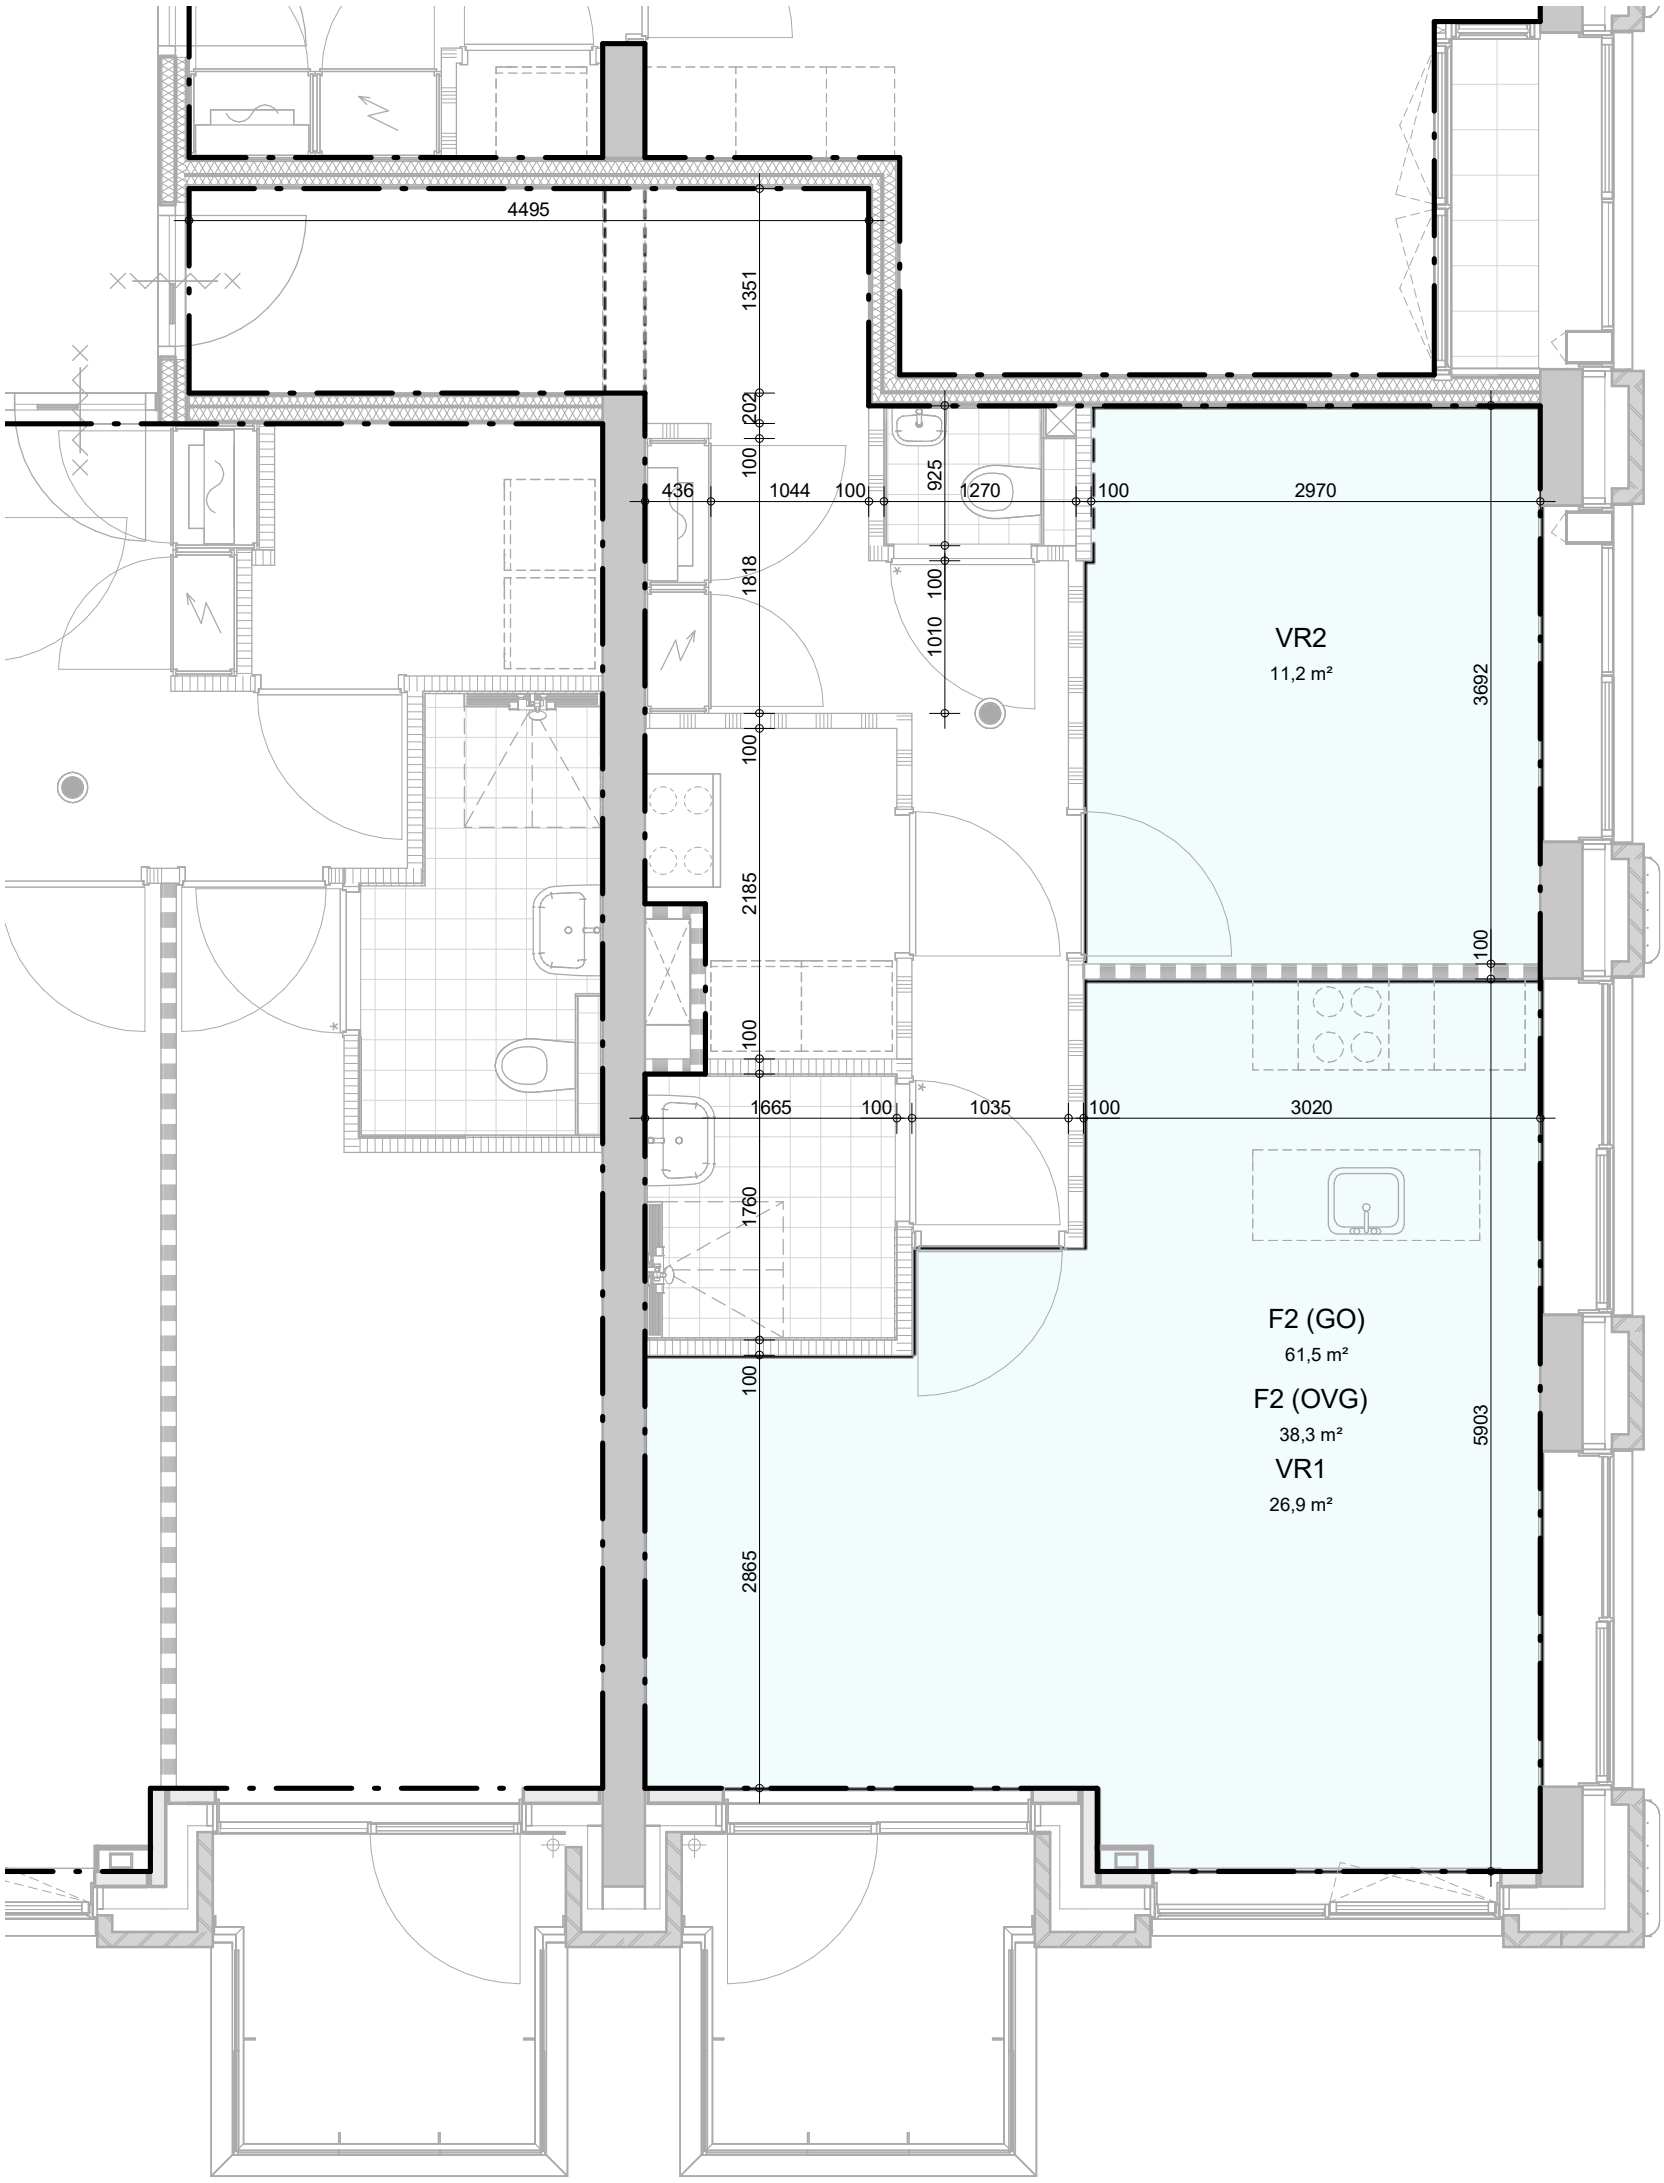

INBO

Kon. Wilhelminaplein 29
1062 HJ Amsterdam


Project	Amersfoort, Utrechtseweg 2-4	Projectnummer	P11554
		Schaal	1 : 50
Fase	technisch ontwerp	Datum	09-12-2022
Onderwerp	GO, OVG, VR woningtype F2 plattegrond	Wijziging	
		Detail	B5.951

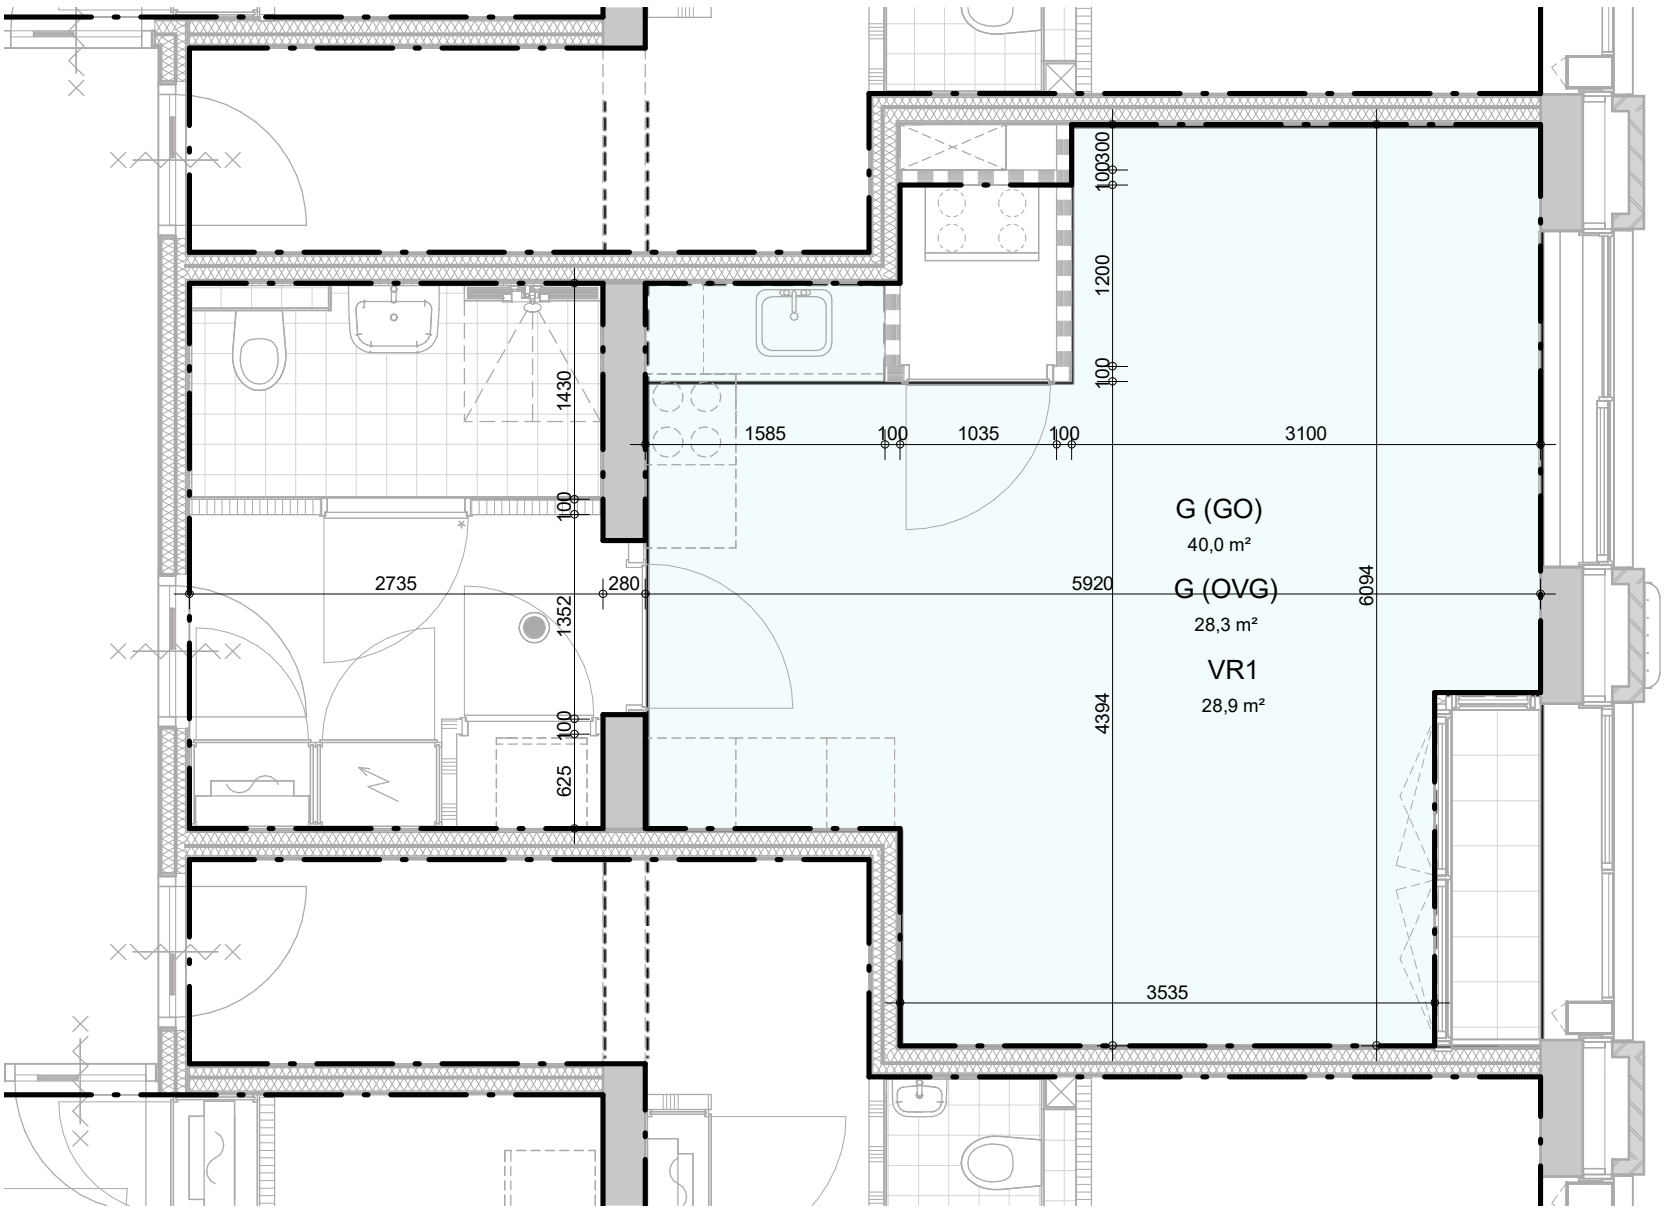

INBO

Kon. Wilhelminaplein 29
1062 HJ Amsterdam


Project	Amersfoort, Utrechtseweg 2-4	Projectnummer	P11554
		Schaal	1 : 50
Fase	technisch ontwerp	Datum	09-12-2022
		Wijziging	A 12-05-2023
Onderwerp	GO, OVG, VR woningtype G plattegrond	Detail	B5.952

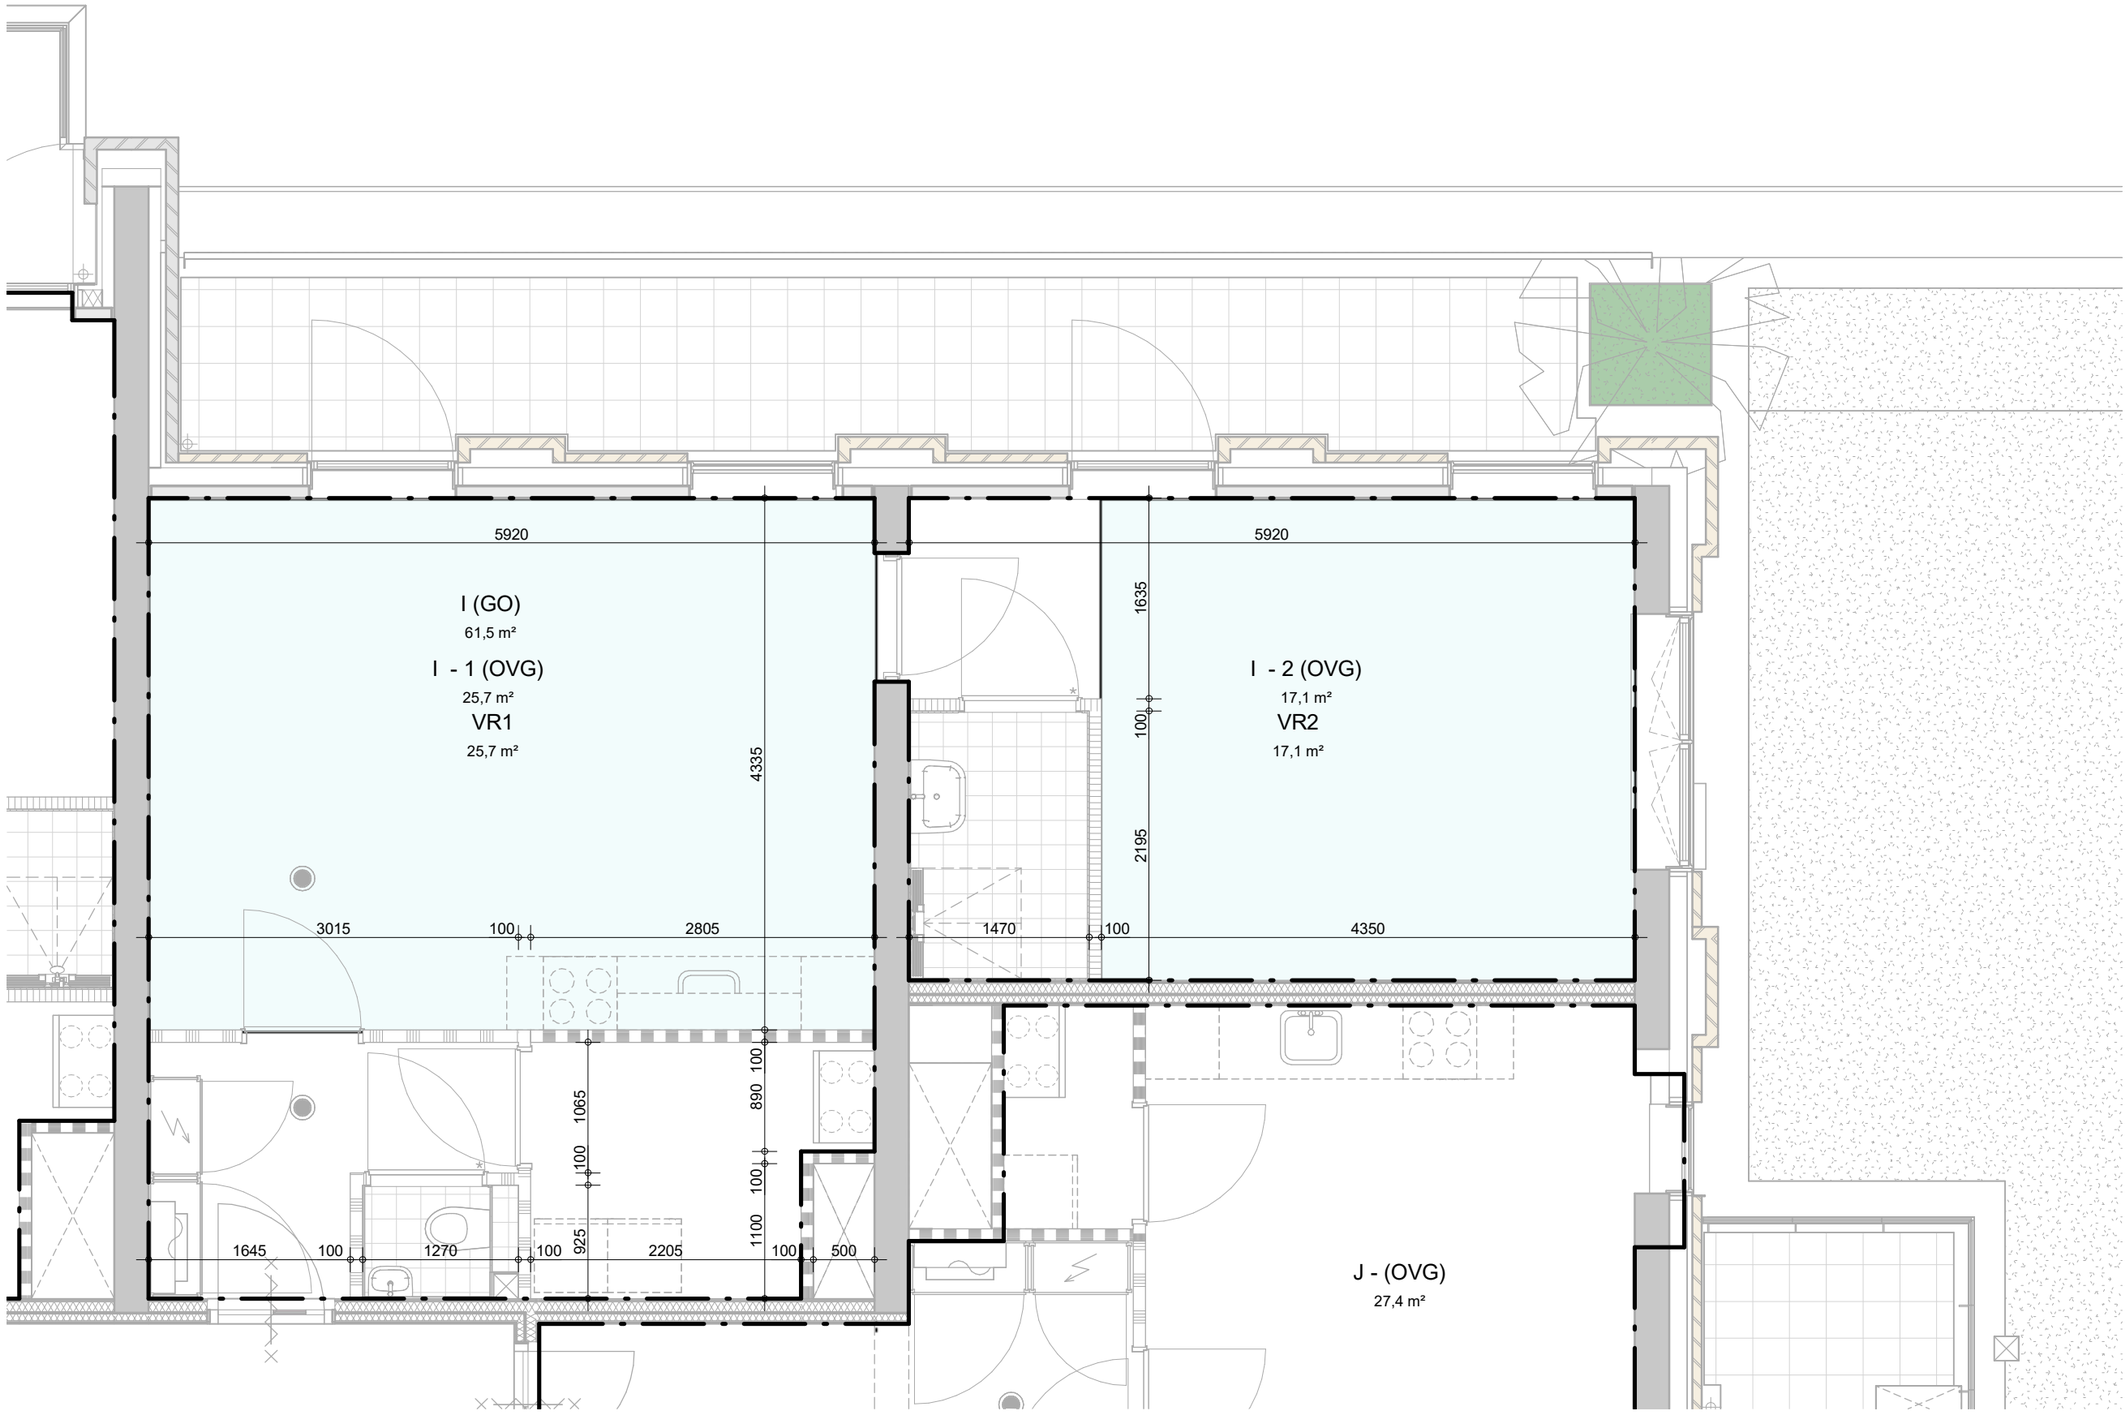

INBO

Kon. Wilhelminaplein 29
1062 HJ Amsterdam


Project	Amersfoort, Utrechtseweg 2-4	Projectnummer	P11554
		Schaal	1 : 50
Fase	technisch ontwerp	Datum	09-12-2022
Onderwerp	GO, OVG, VR woningtype I plattegrond	Wijziging	
		Detail	B5.953

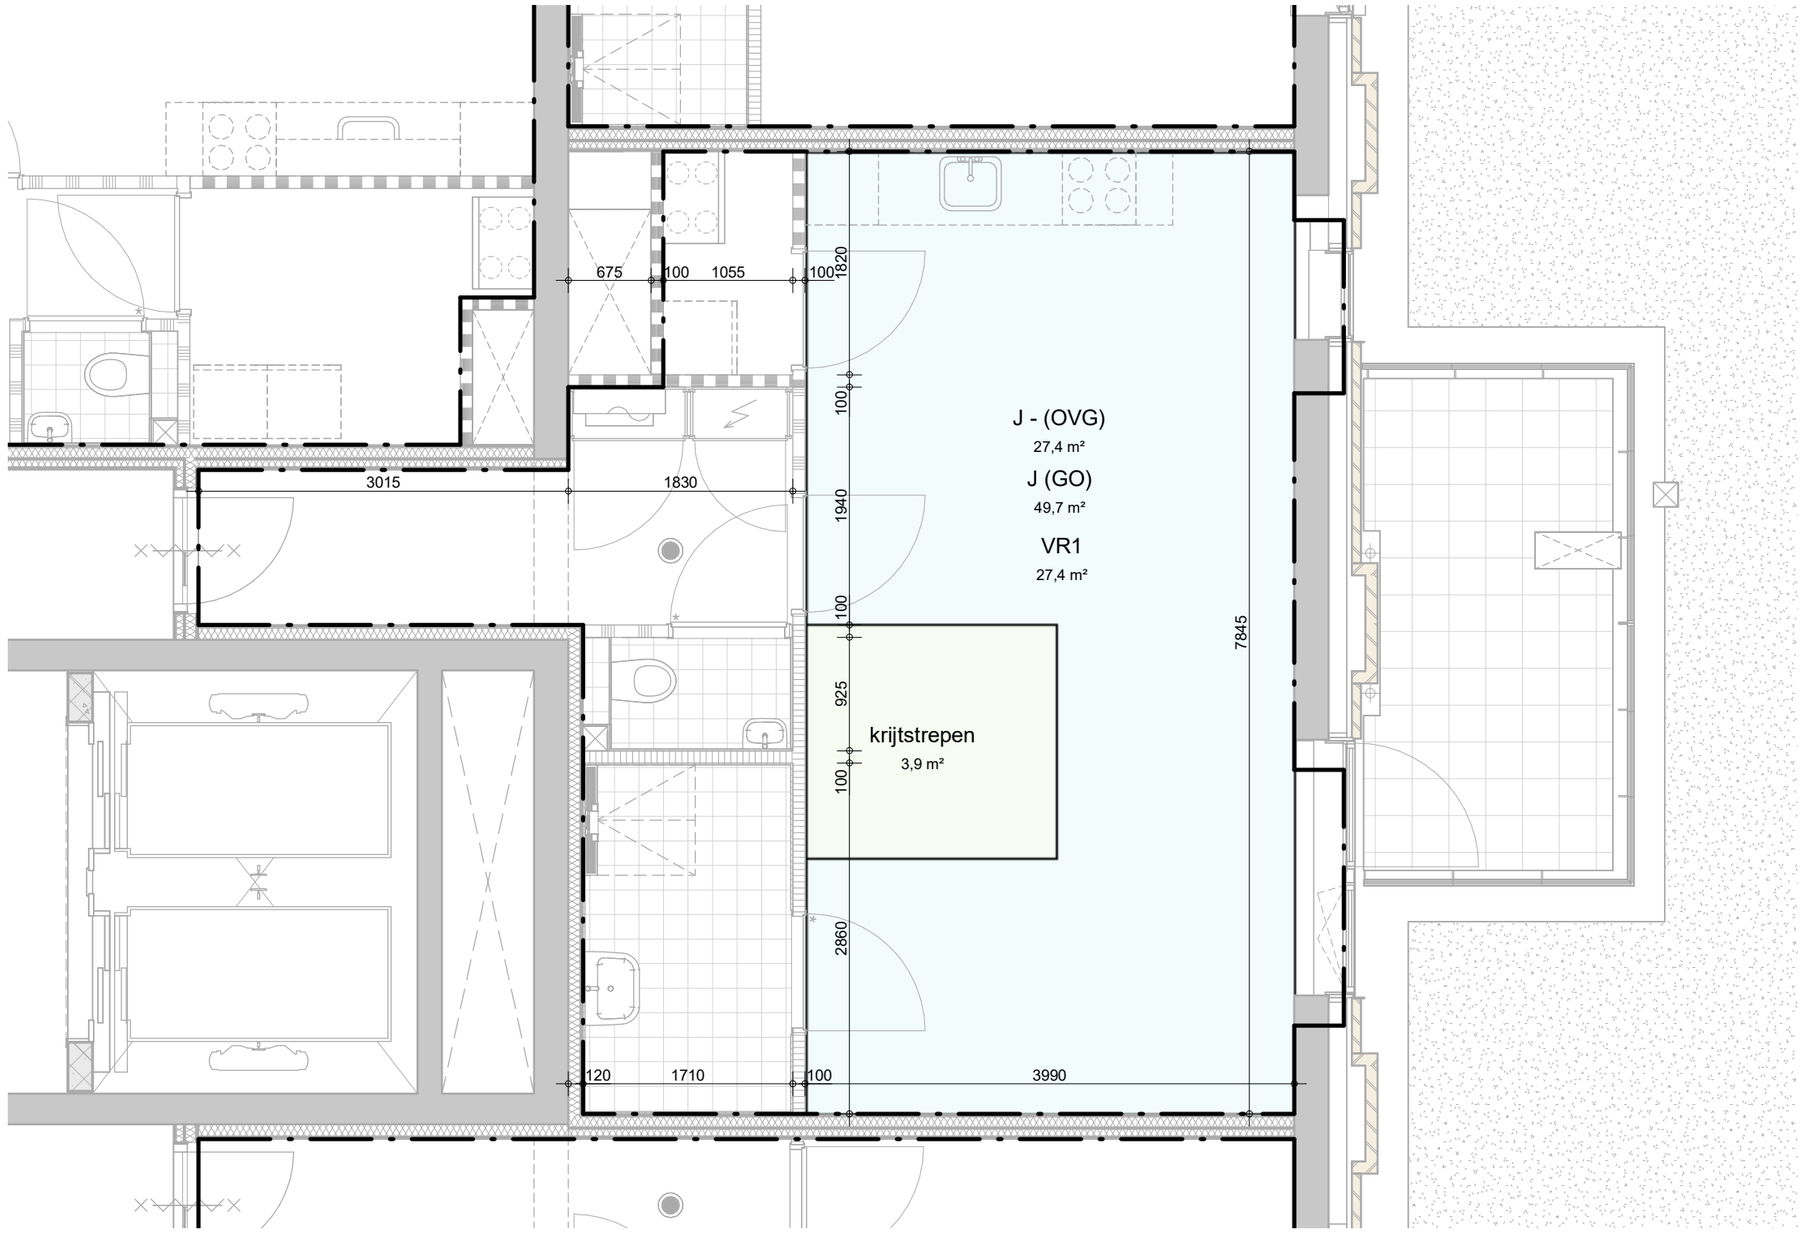

INBO

Kon. Wilhelminaplein 29
1062 HJ Amsterdam


Project	Amersfoort, Utrechtseweg 2-4	Projectnummer	P11554
		Schaal	1 : 50
Fase	technisch ontwerp	Datum	09-12-2022
Onderwerp	GO, OVG, VR woningtype J plattegrond	Wijziging	
		Detail	B5.954

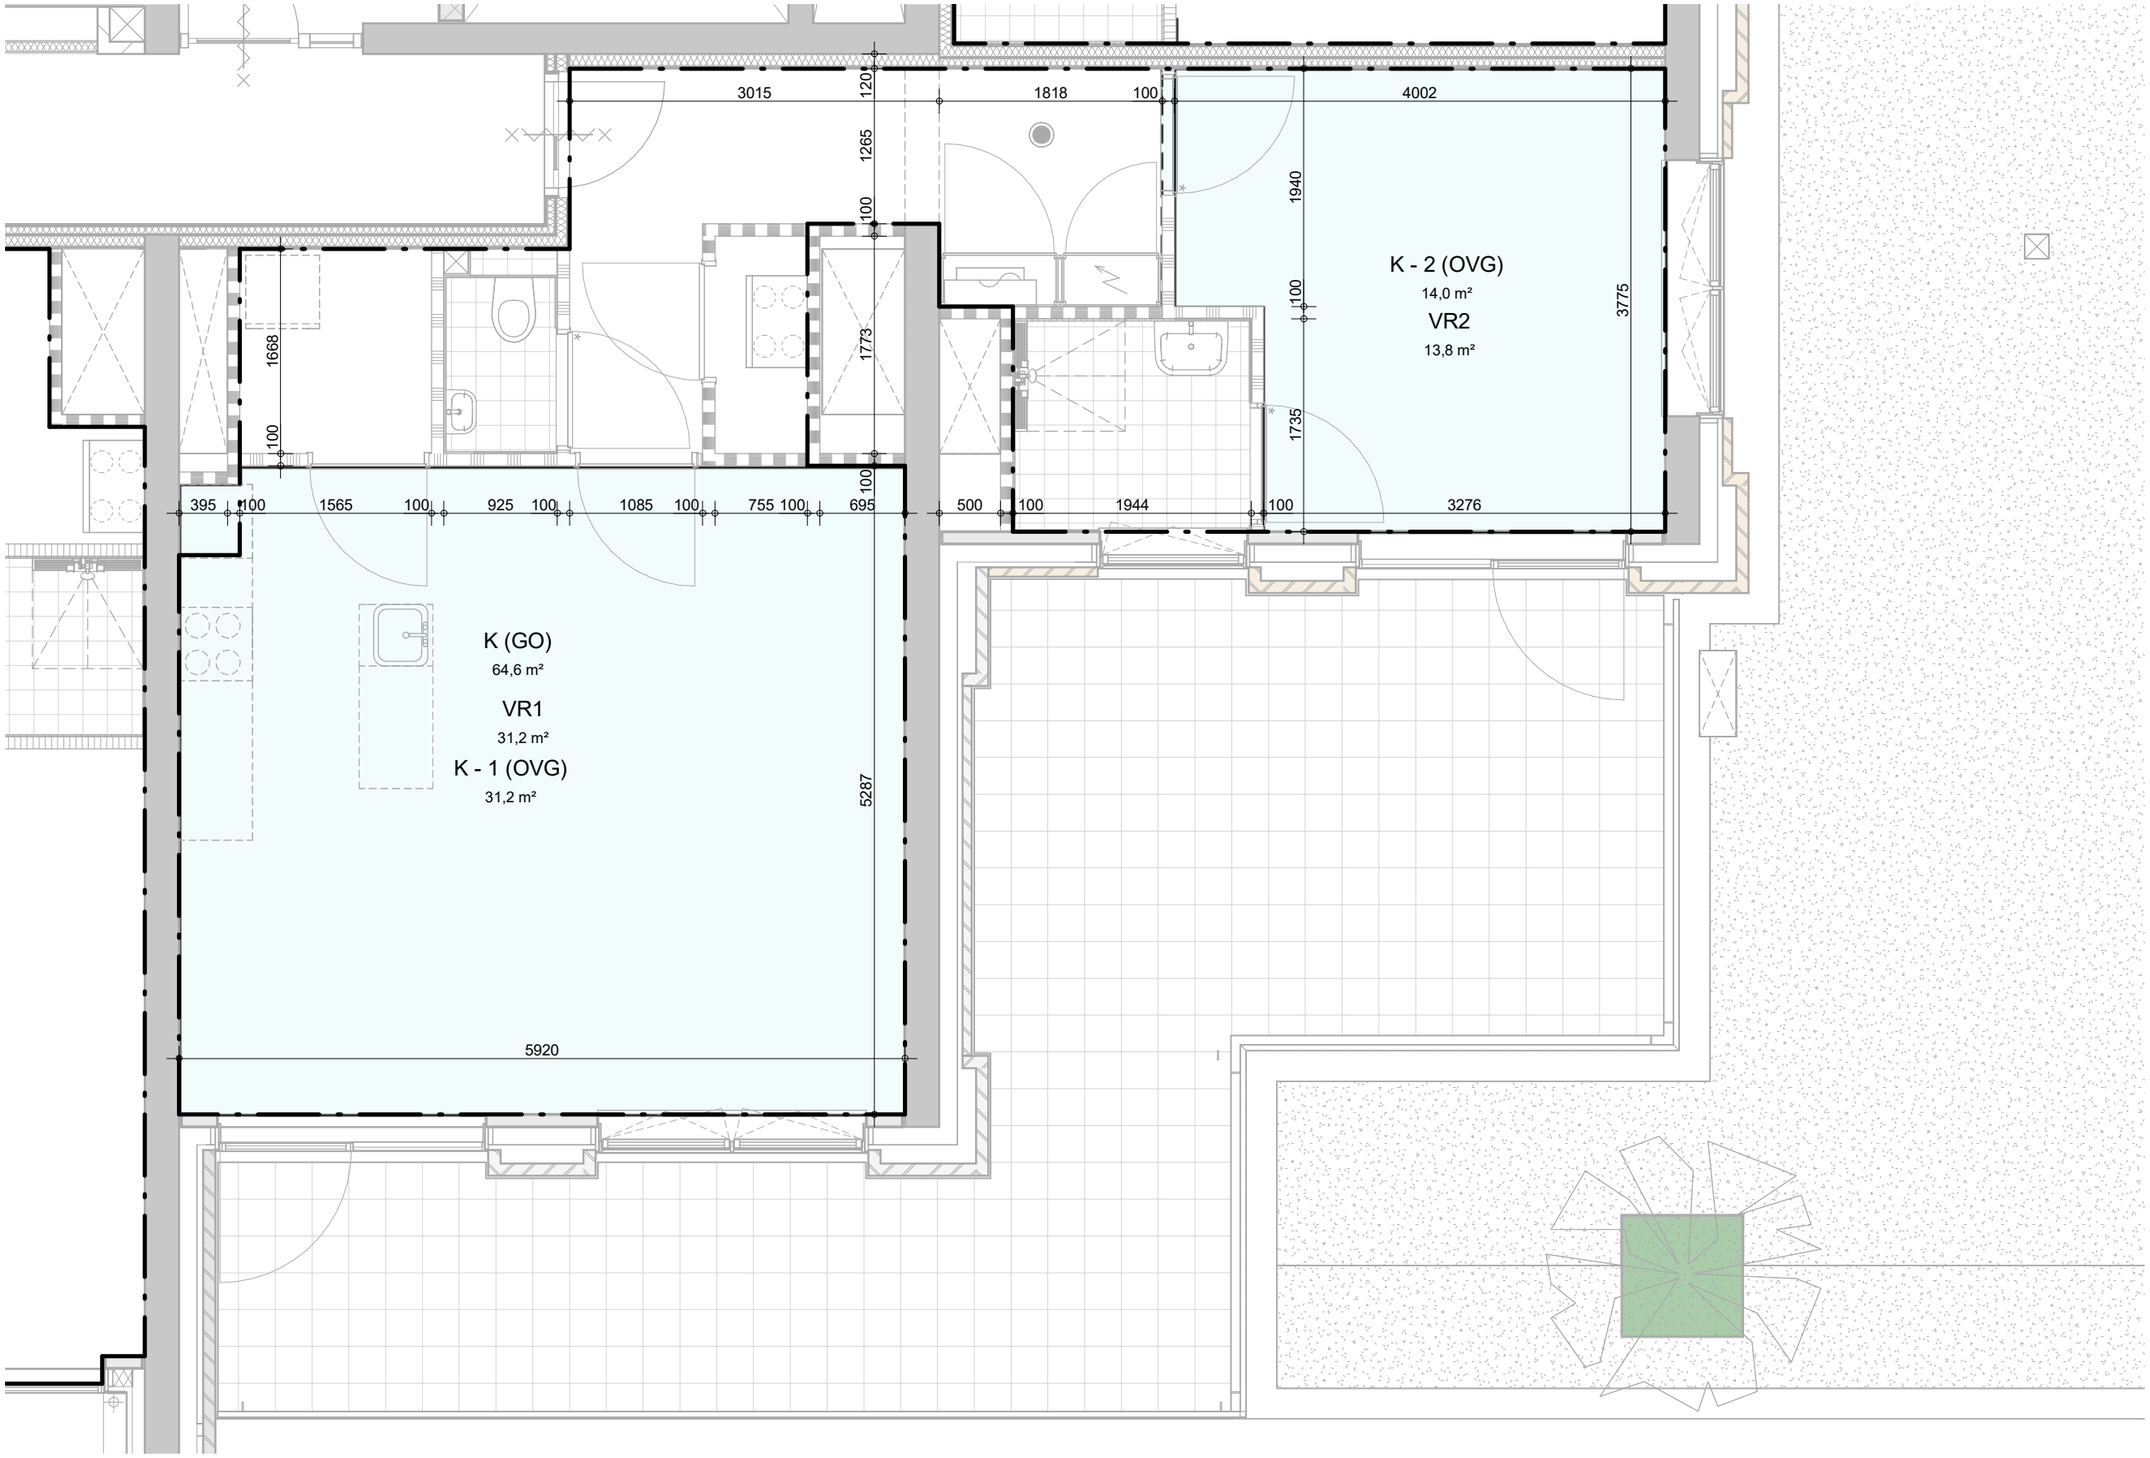

INBO

Kon. Wilhelminaplein 29
1062 HJ Amsterdam


Project	Amersfoort, Utrechtseweg 2-4	Projectnummer	P11554
		Schaal	1 : 50
Fase	technisch ontwerp	Datum	09-12-2022
Onderwerp	GO, OVG, VR woningtype K plattegrond	Wijziging	
		Detail	B5.955

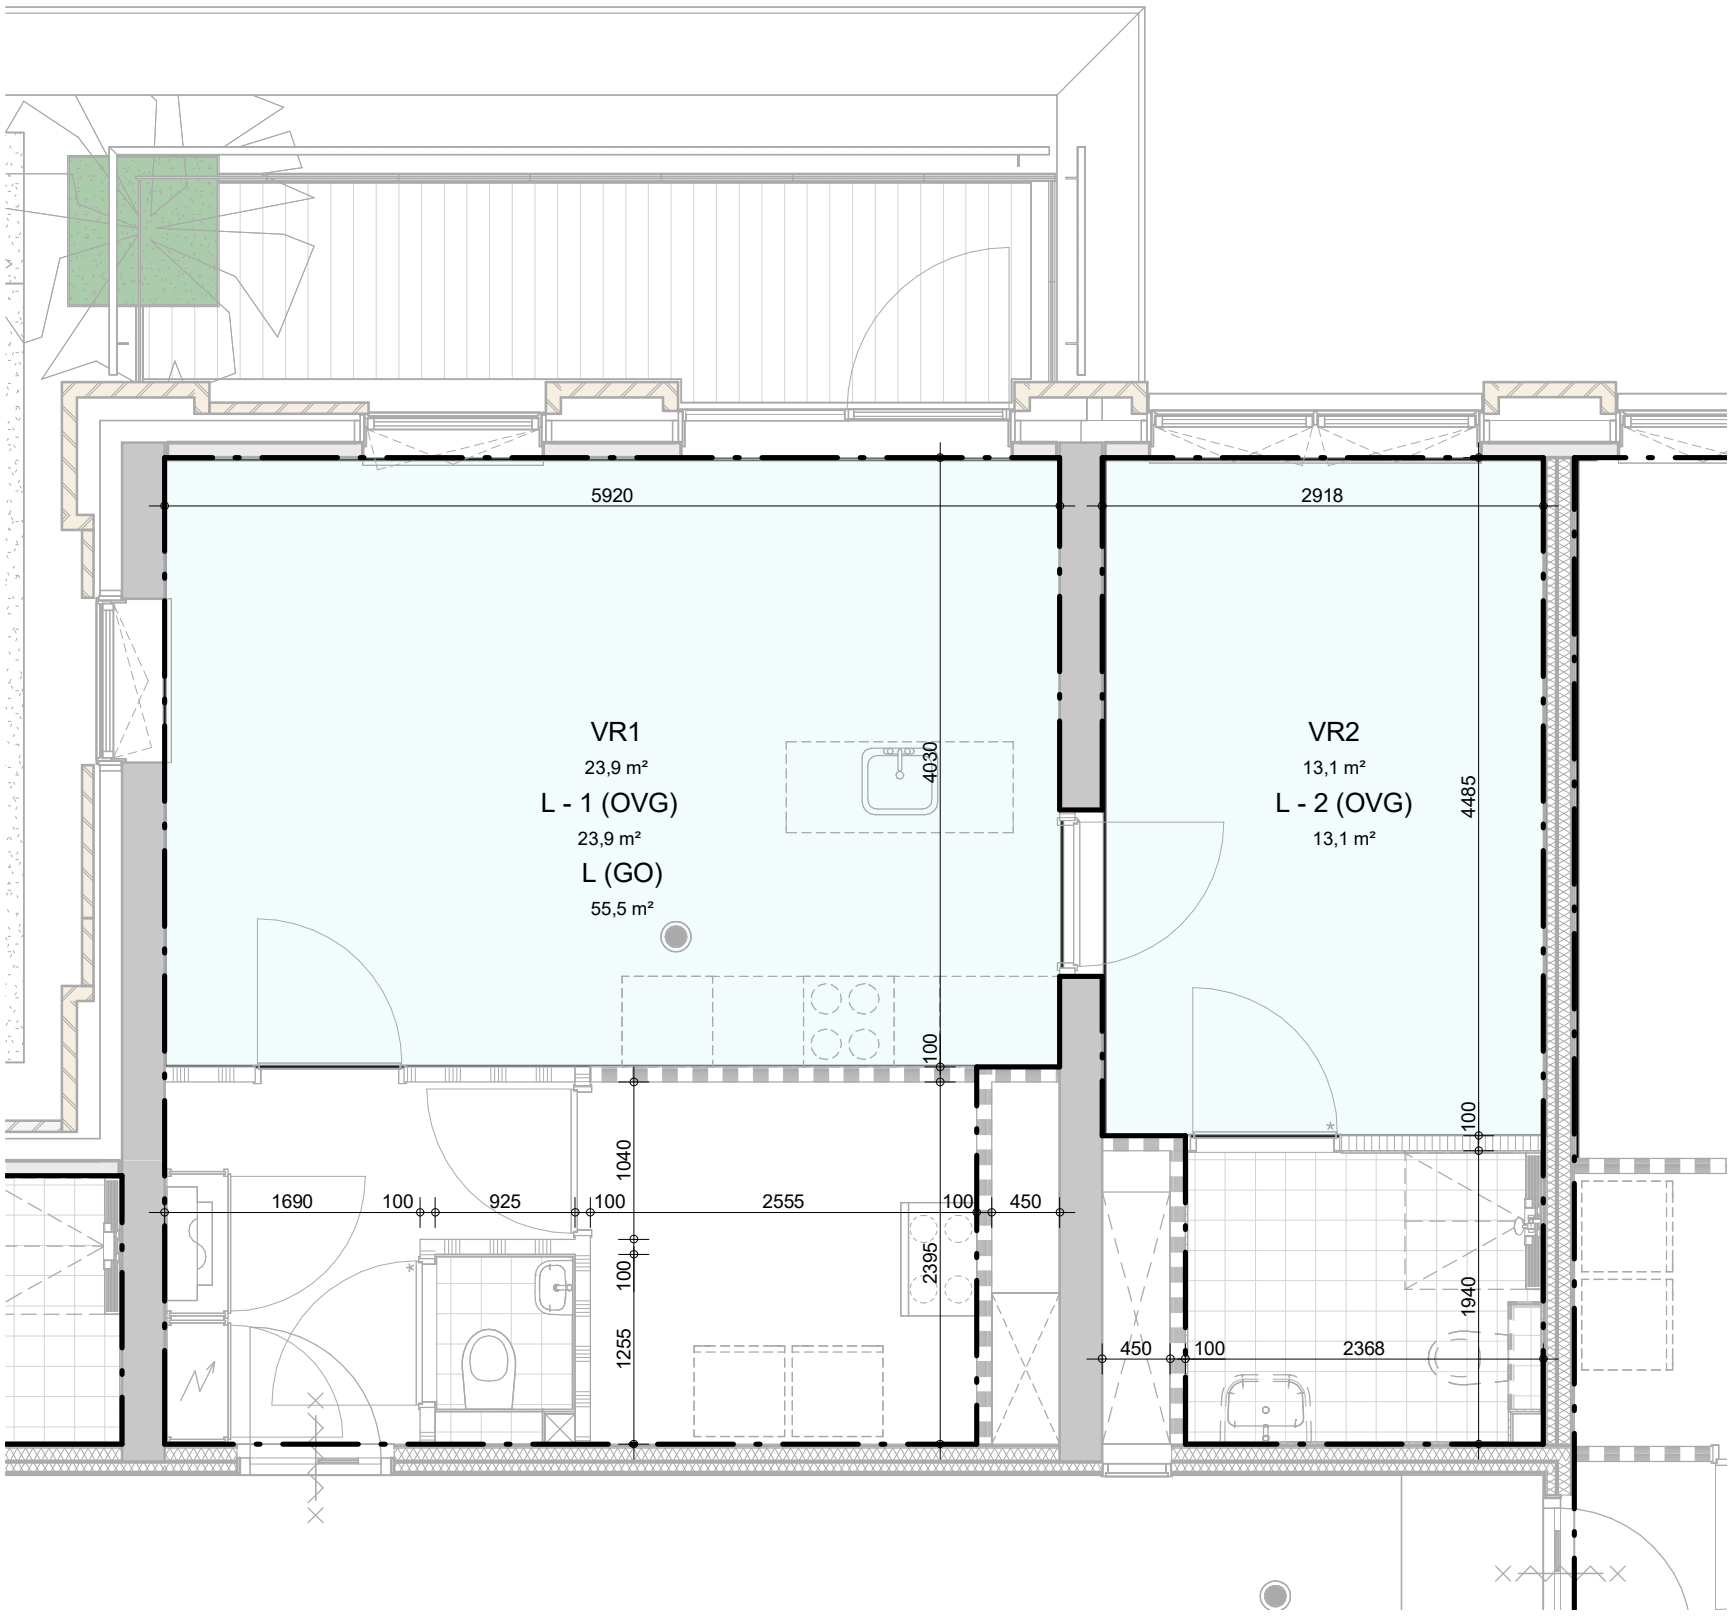

INBO

Kon. Wilhelminaplein 29
1062 HJ Amsterdam


Project	Amersfoort, Utrechtseweg 2-4	Projectnummer	P11554
		Schaal	1 : 50
Fase	technisch ontwerp	Datum	09-12-2022
		Wijziging	A 21-12-2022
Onderwerp	GO, OVG, VR woningtype L plattegrond	Detail	B5.956

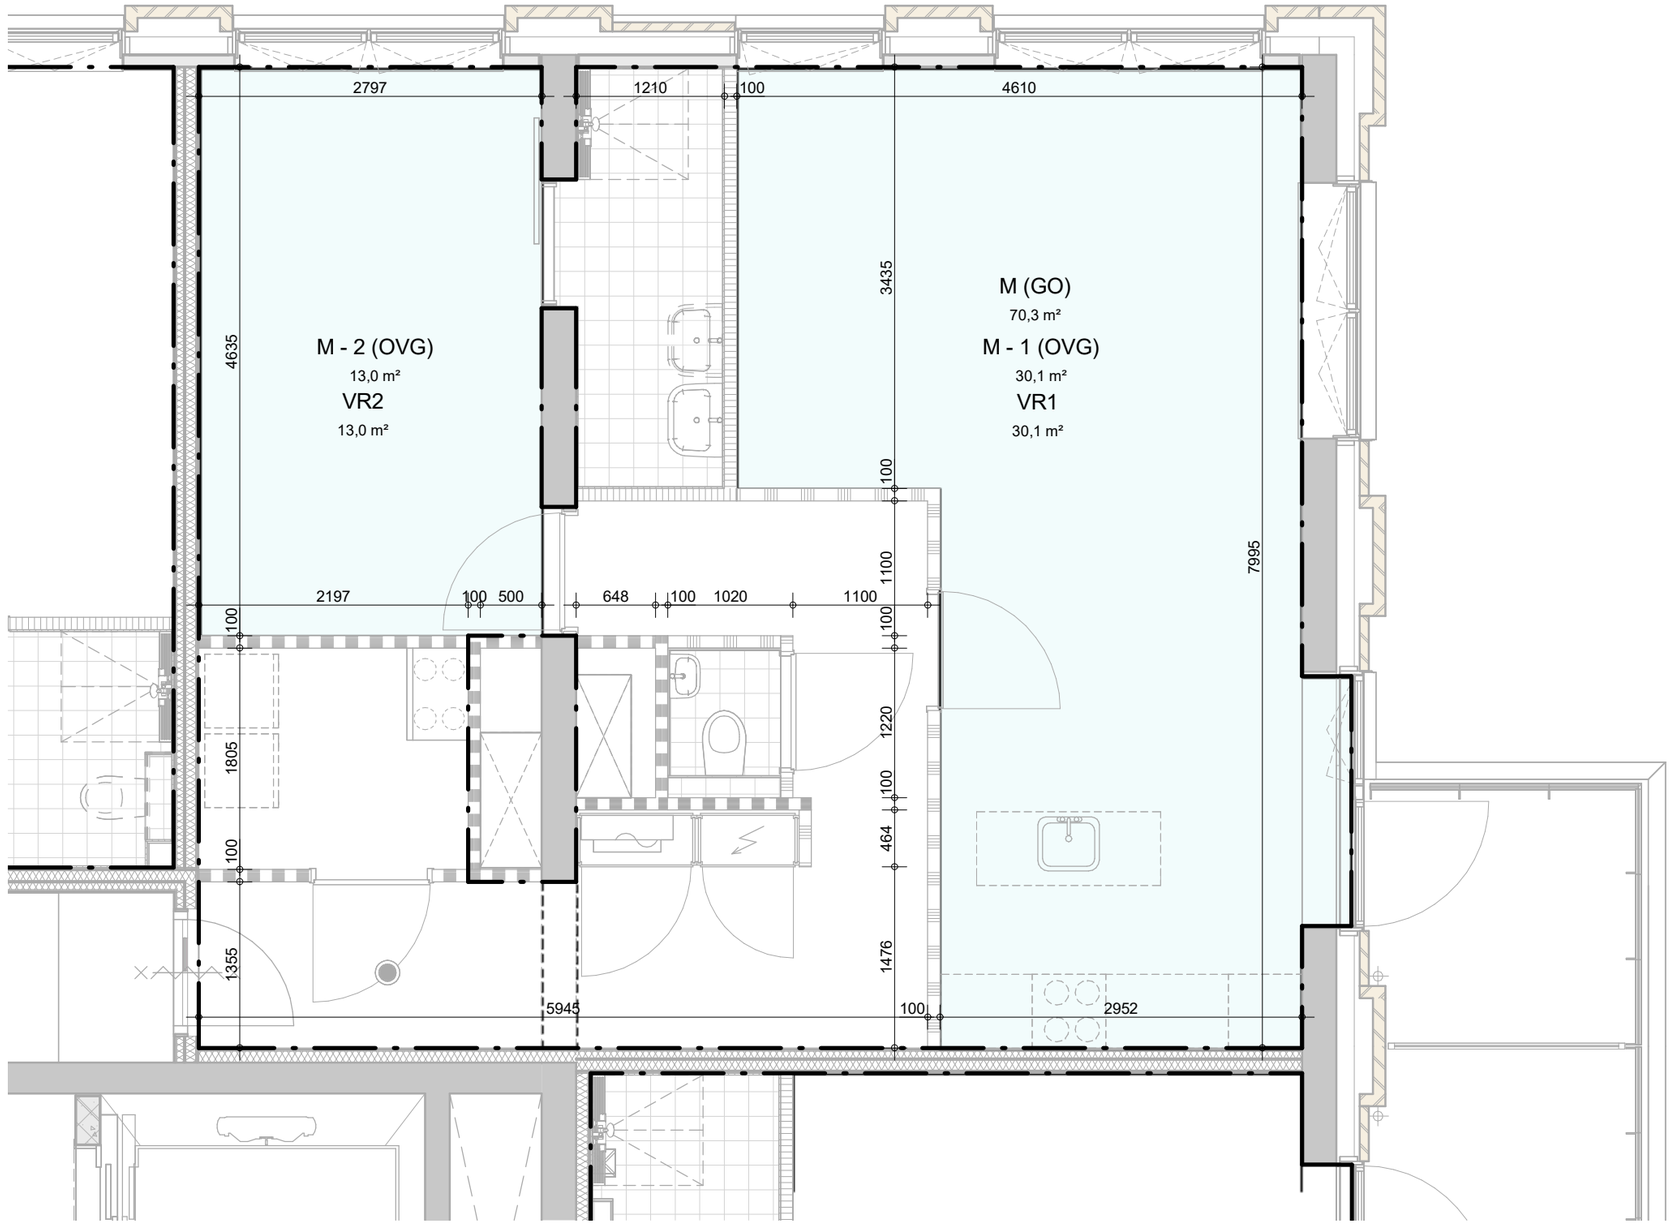

INBO


Kon. Wilhelminaplein 29
1062 HJ Amsterdam

Project	Amersfoort, Utrechtseweg 2-4	Projectnummer	P11554
		Schaal	1 : 50
Fase	technisch ontwerp	Datum	09-12-2022
Onderwerp	GO, OVG, VR woningtype M plattegrond	Wijziging	
		Detail	B5.957

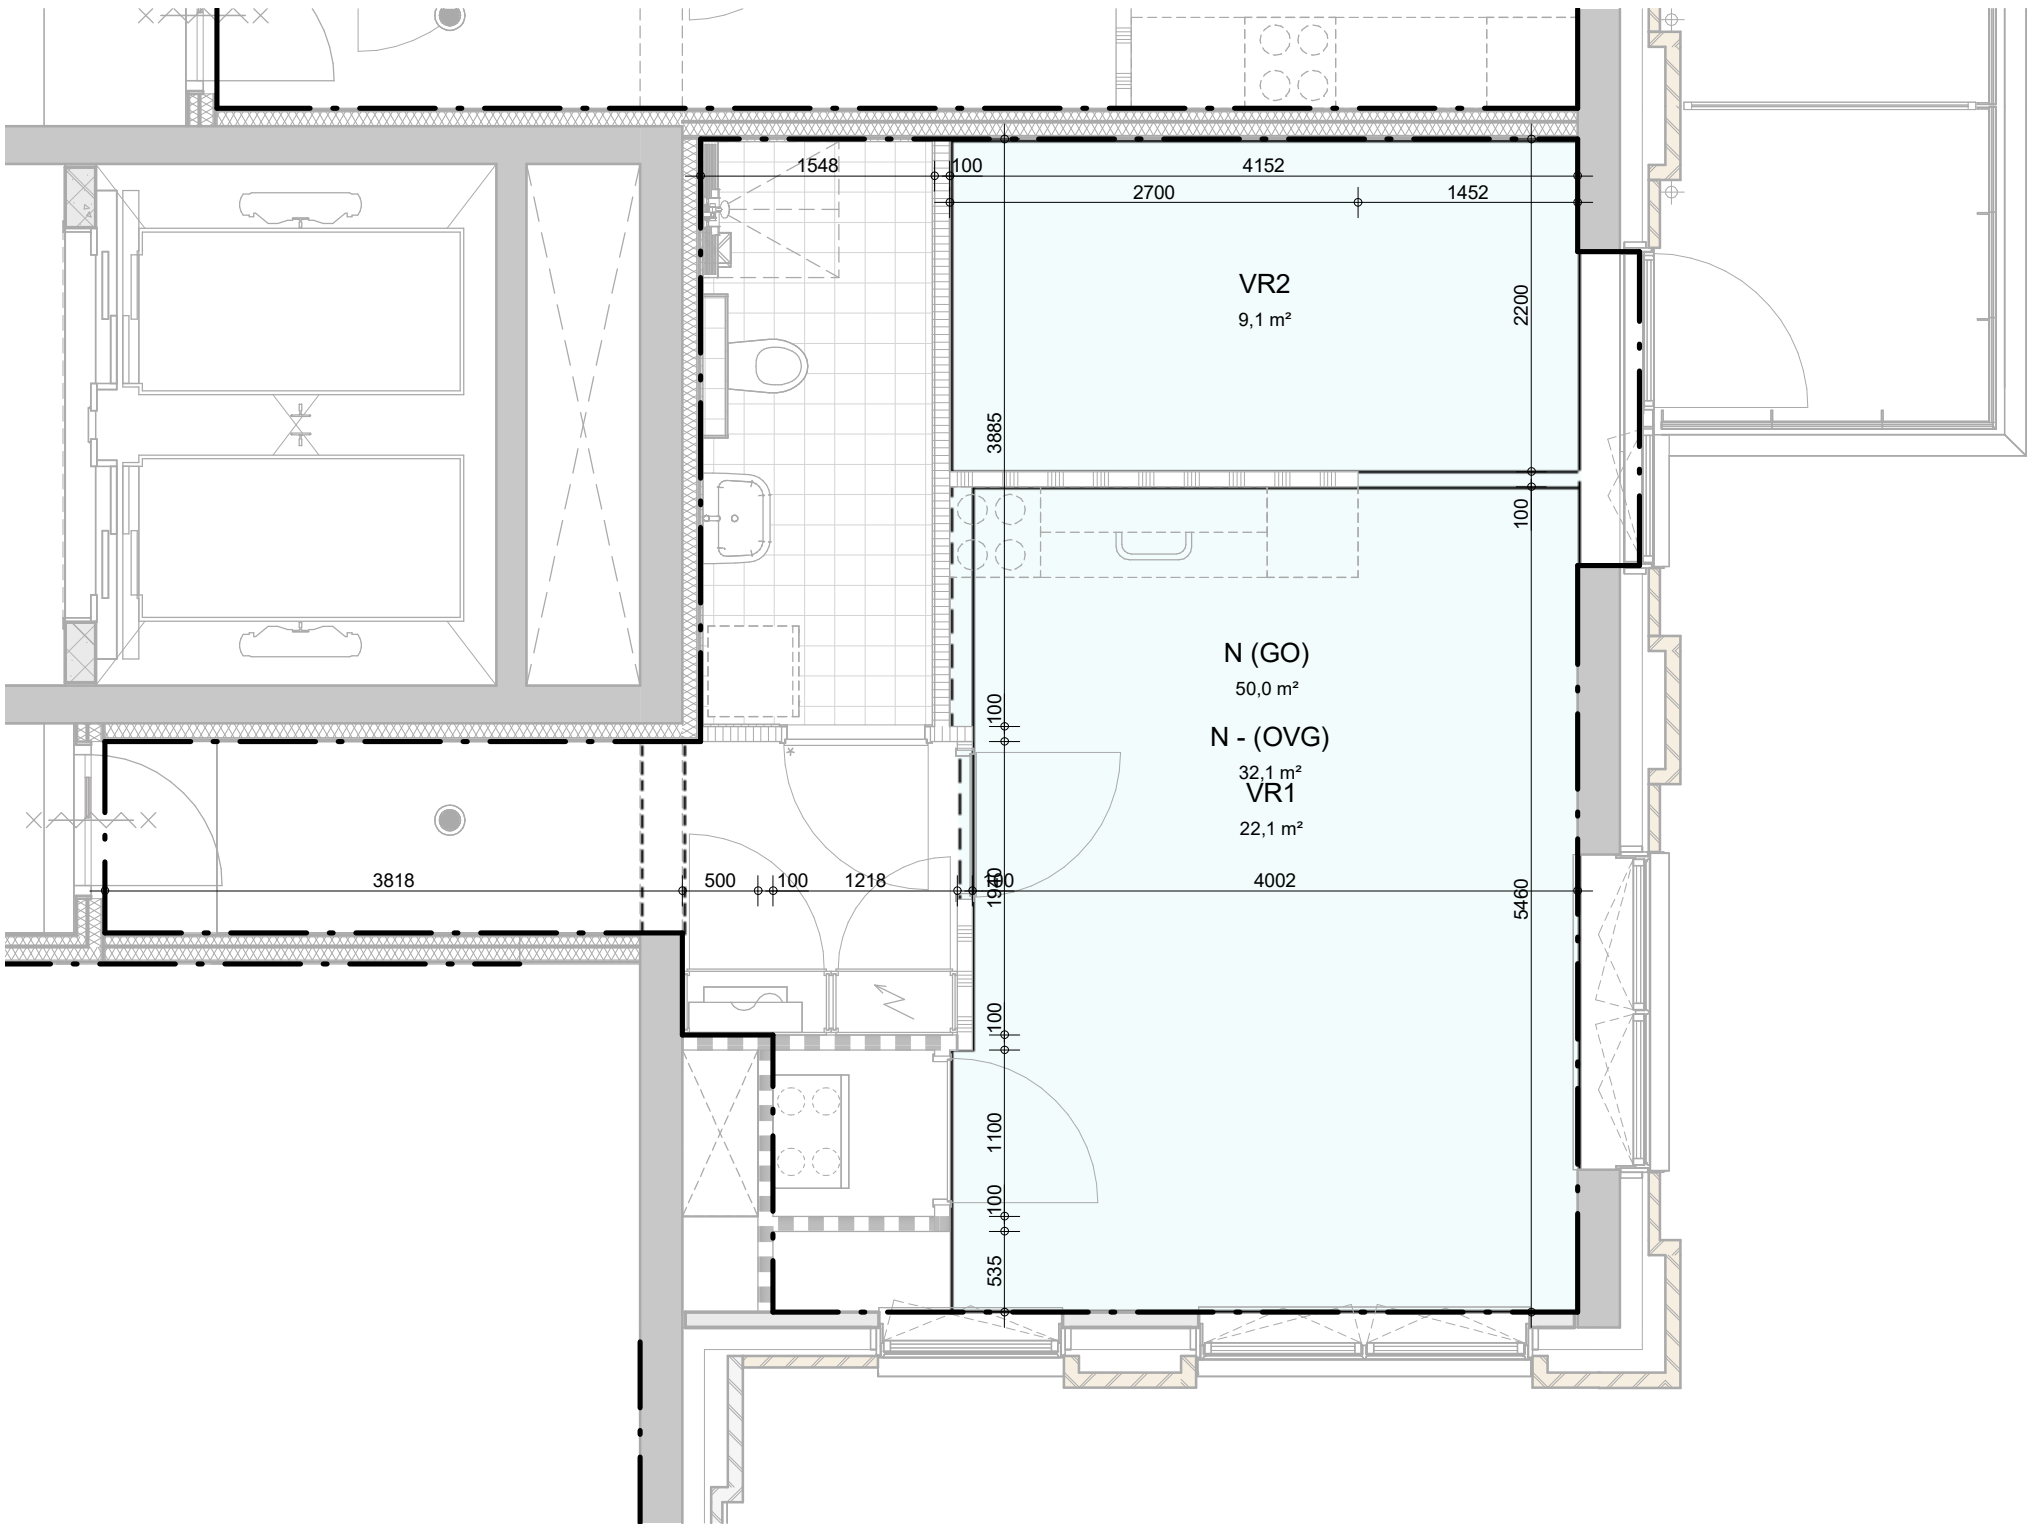

Kon. Wilhelminaplein 29
1062 HJ Amsterdam


Project	Amersfoort, Utrechtseweg 2-4	Projectnummer	P11554
		Schaal	1 : 50
Fase	technisch ontwerp	Datum	09-12-2022
Onderwerp	GO, OVG, VR woningtype N plattegrond	Wijziging	
		Detail	B5.958

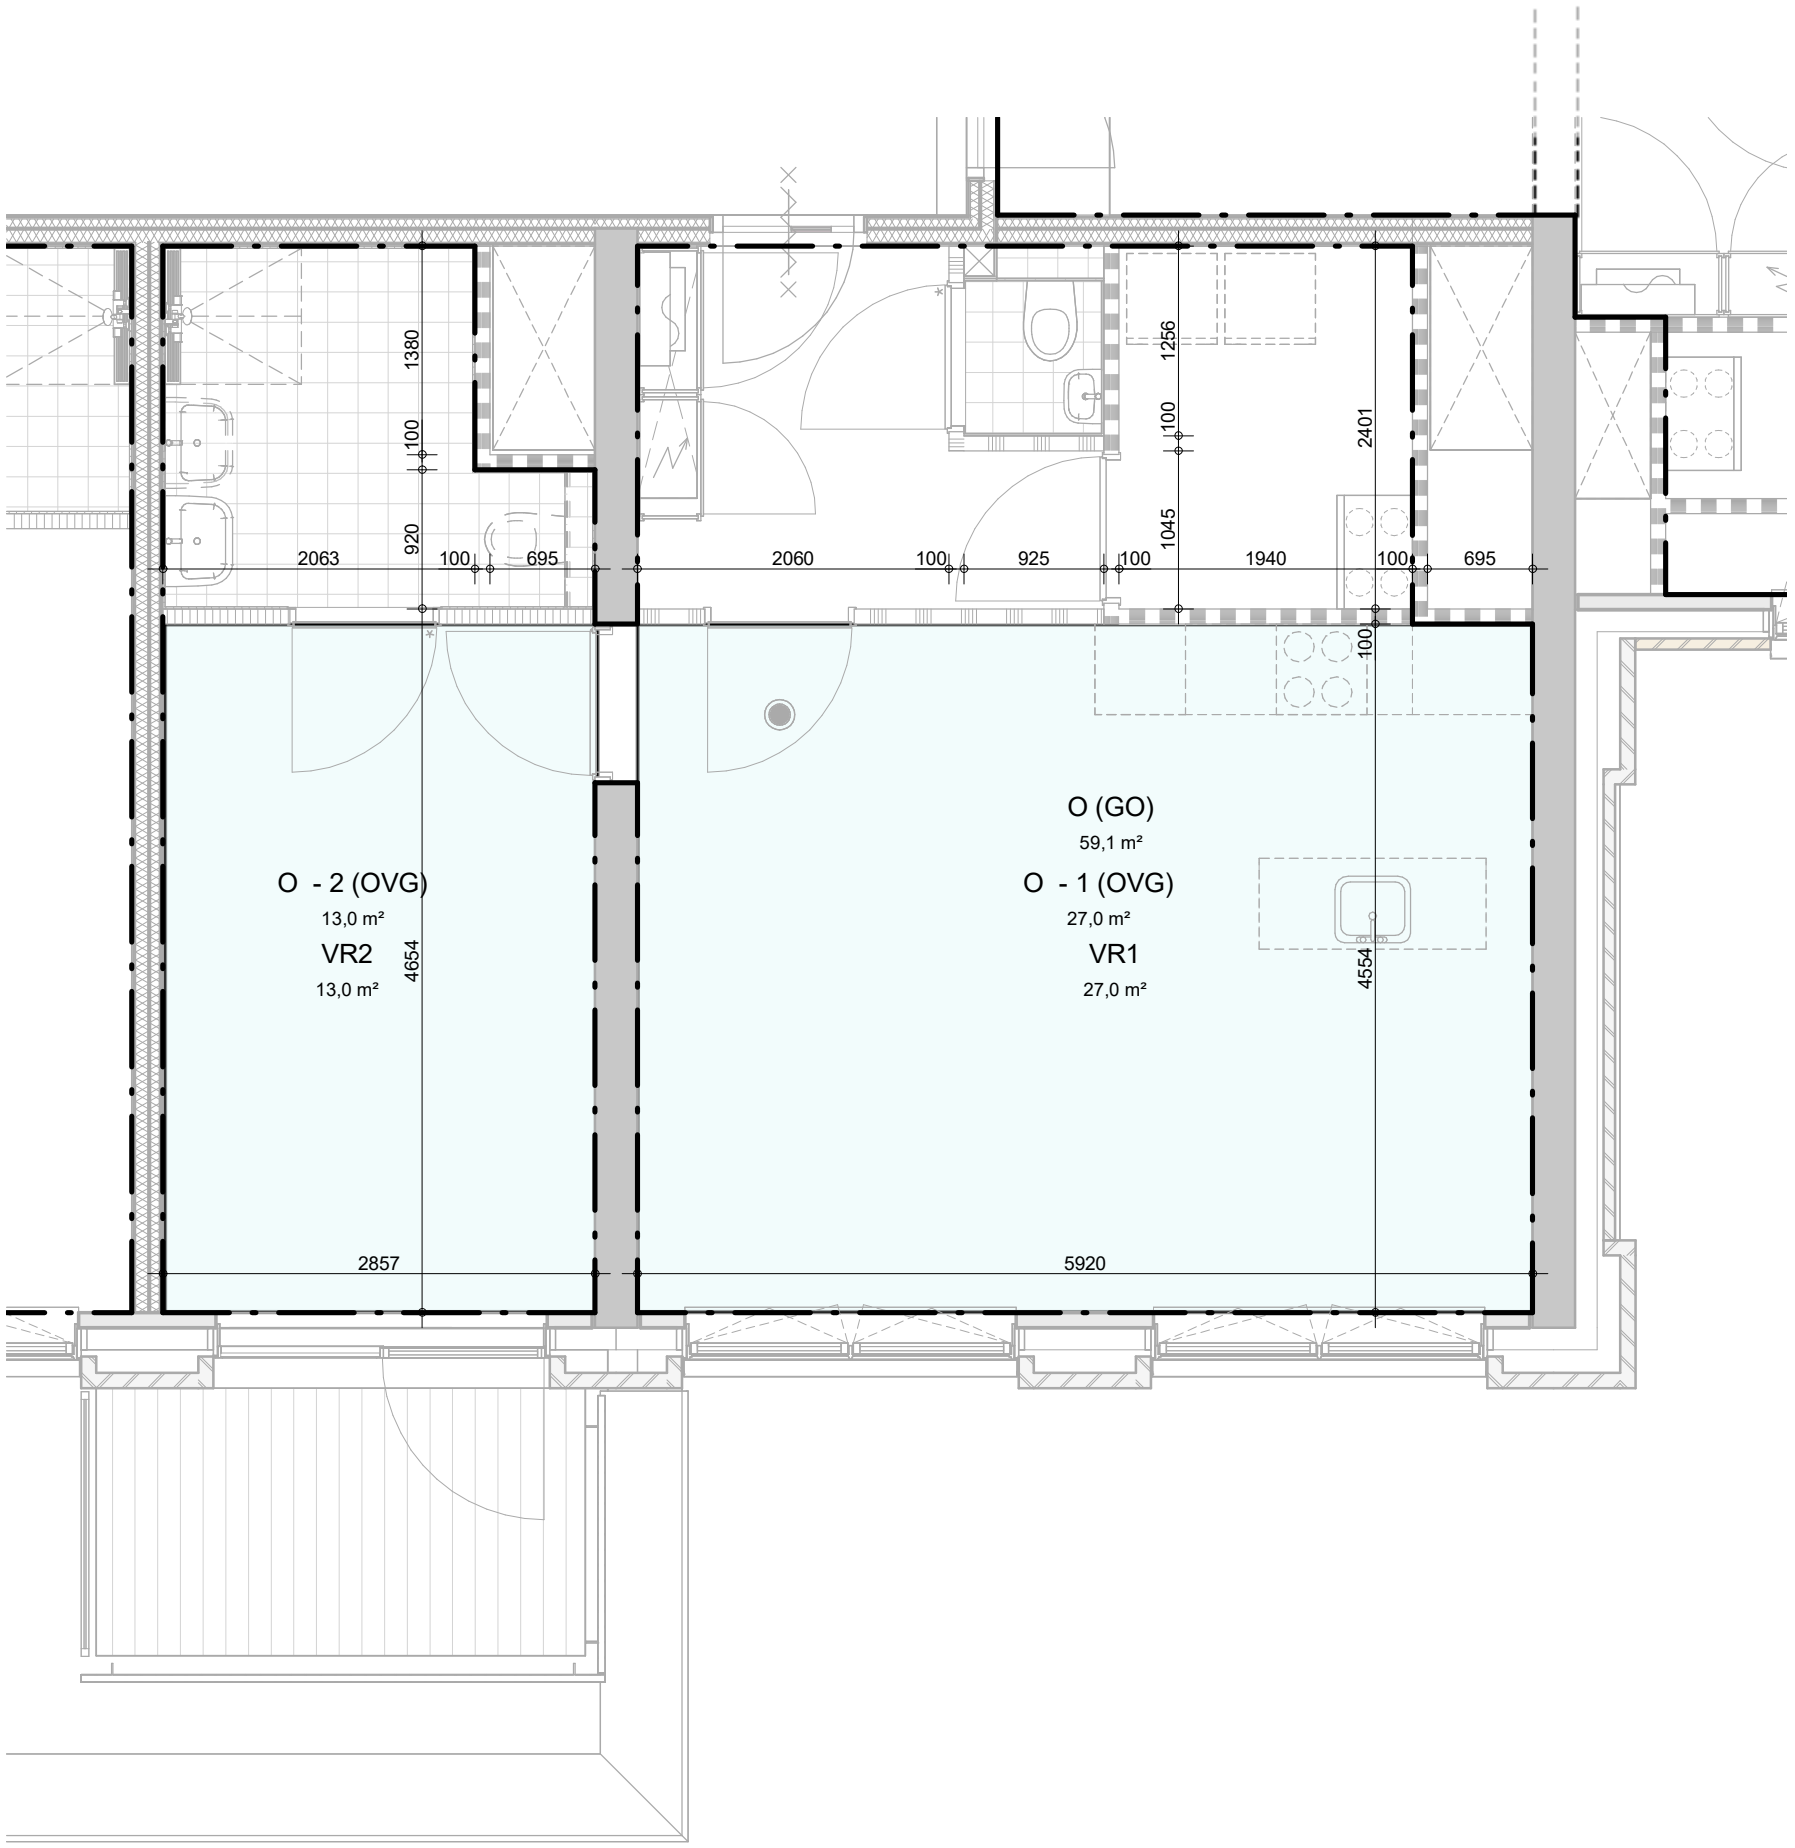

INBO

Kon. Wilhelminaplein 29
1062 HJ Amsterdam


Project	Amersfoort, Utrechtseweg 2-4	Projectnummer	P11554
		Schaal	1 : 50
Fase	technisch ontwerp	Datum	09-12-2022
Onderwerp	GO, OVG, VR woningtype O plattegrond	Wijziging	
		Detail	B5.959

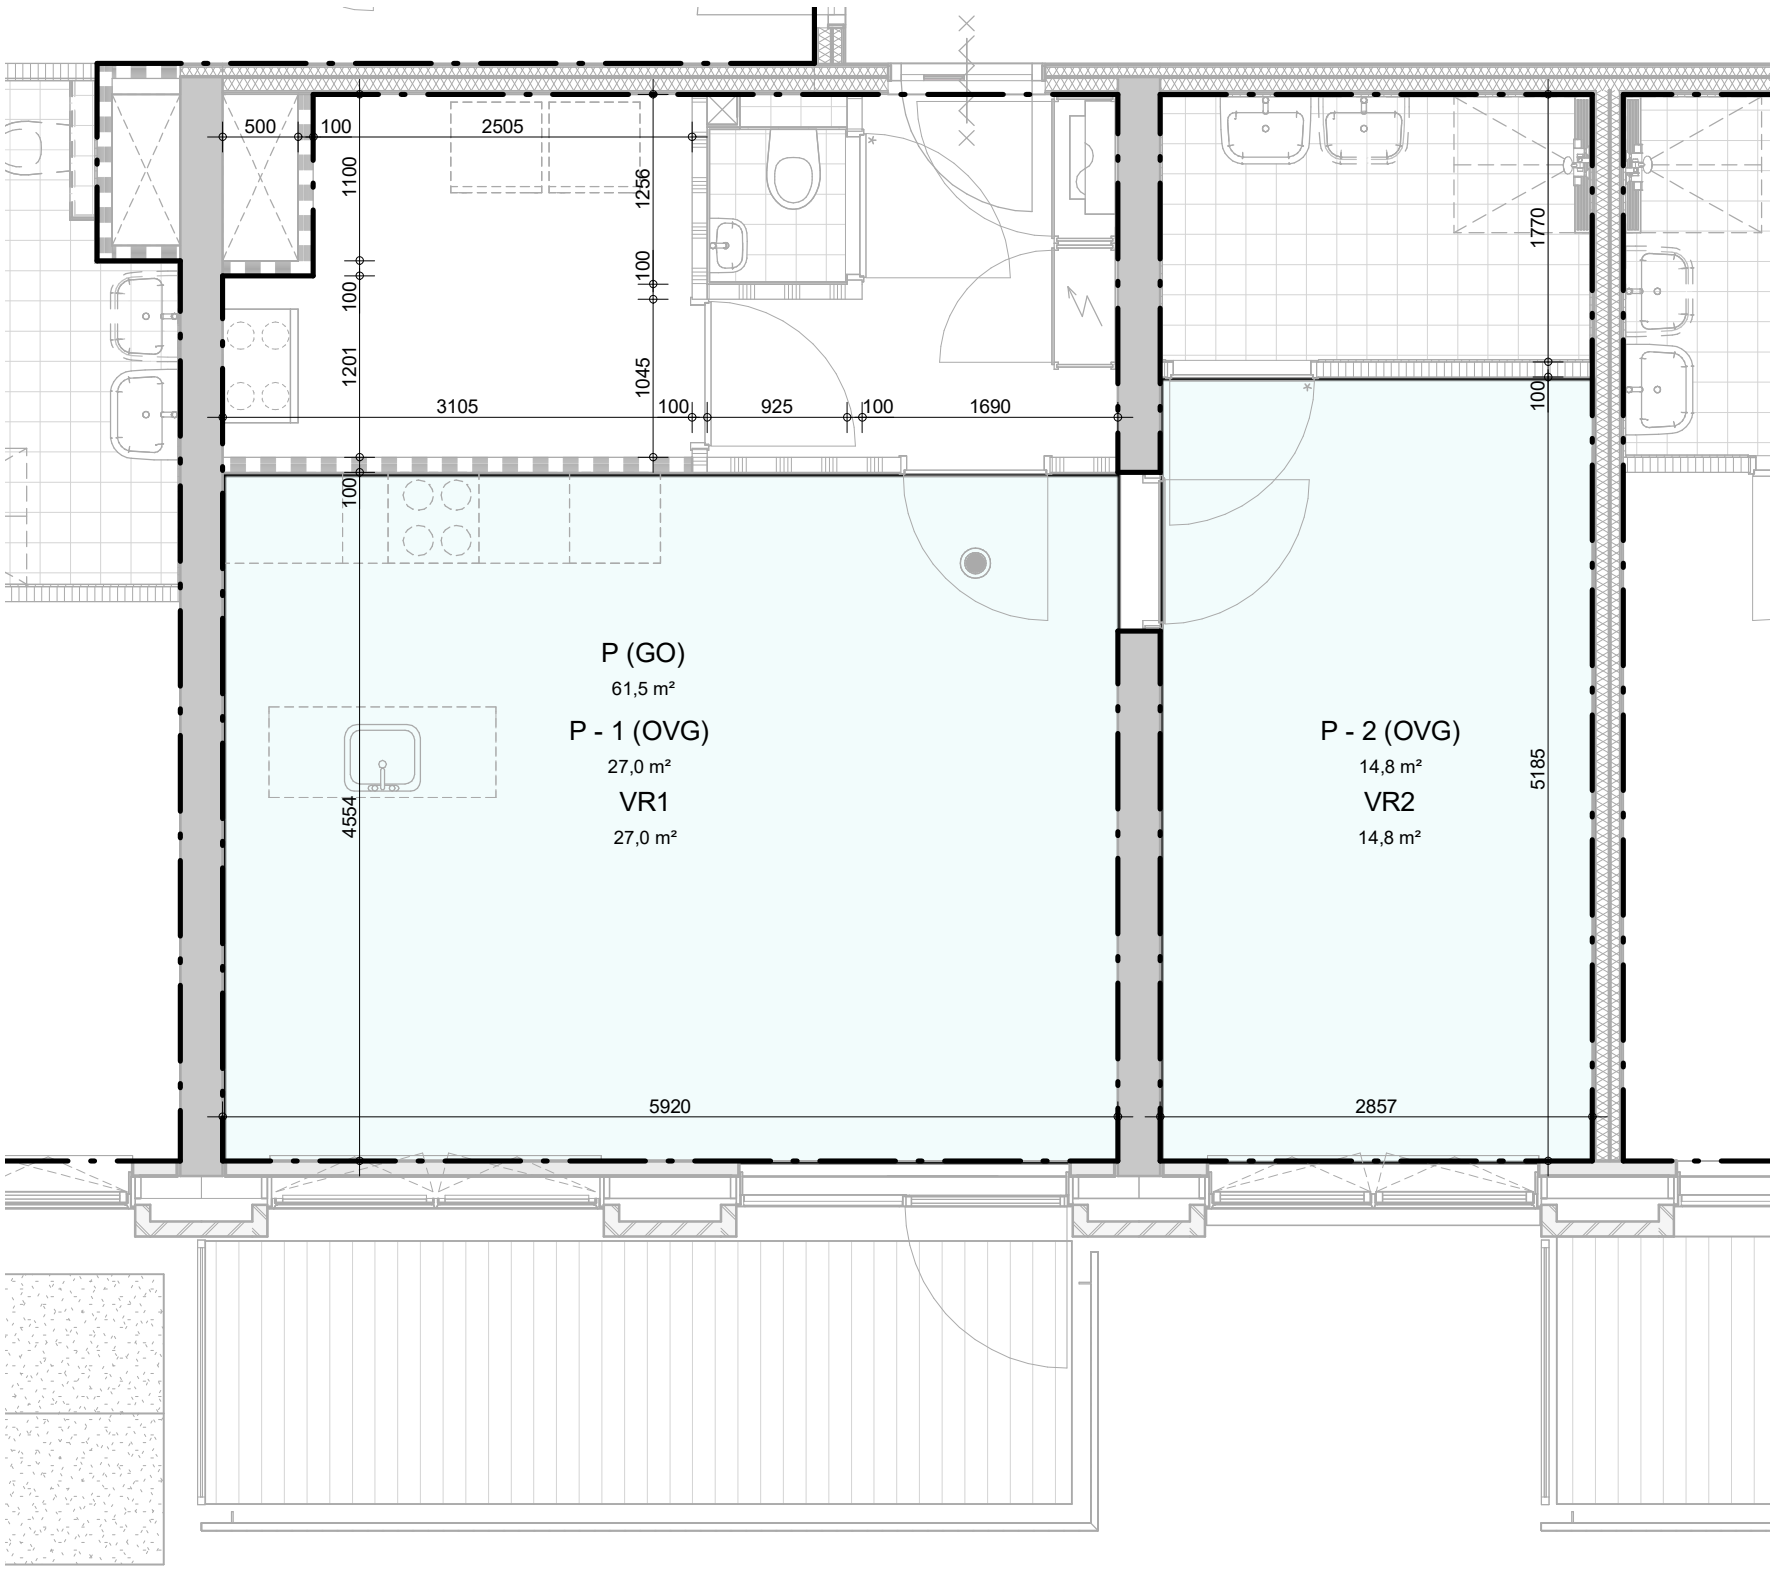

INBO

Kon. Wilhelminaplein 29
1062 HJ Amsterdam


Project	Amersfoort, Utrechtseweg 2-4	Projectnummer	P11554
		Schaal	1 : 50
Fase	technisch ontwerp	Datum	09-12-2022
		Wijziging	
Onderwerp	GO, OVG, VR woningtype P plattegrond	Detail	B5.960

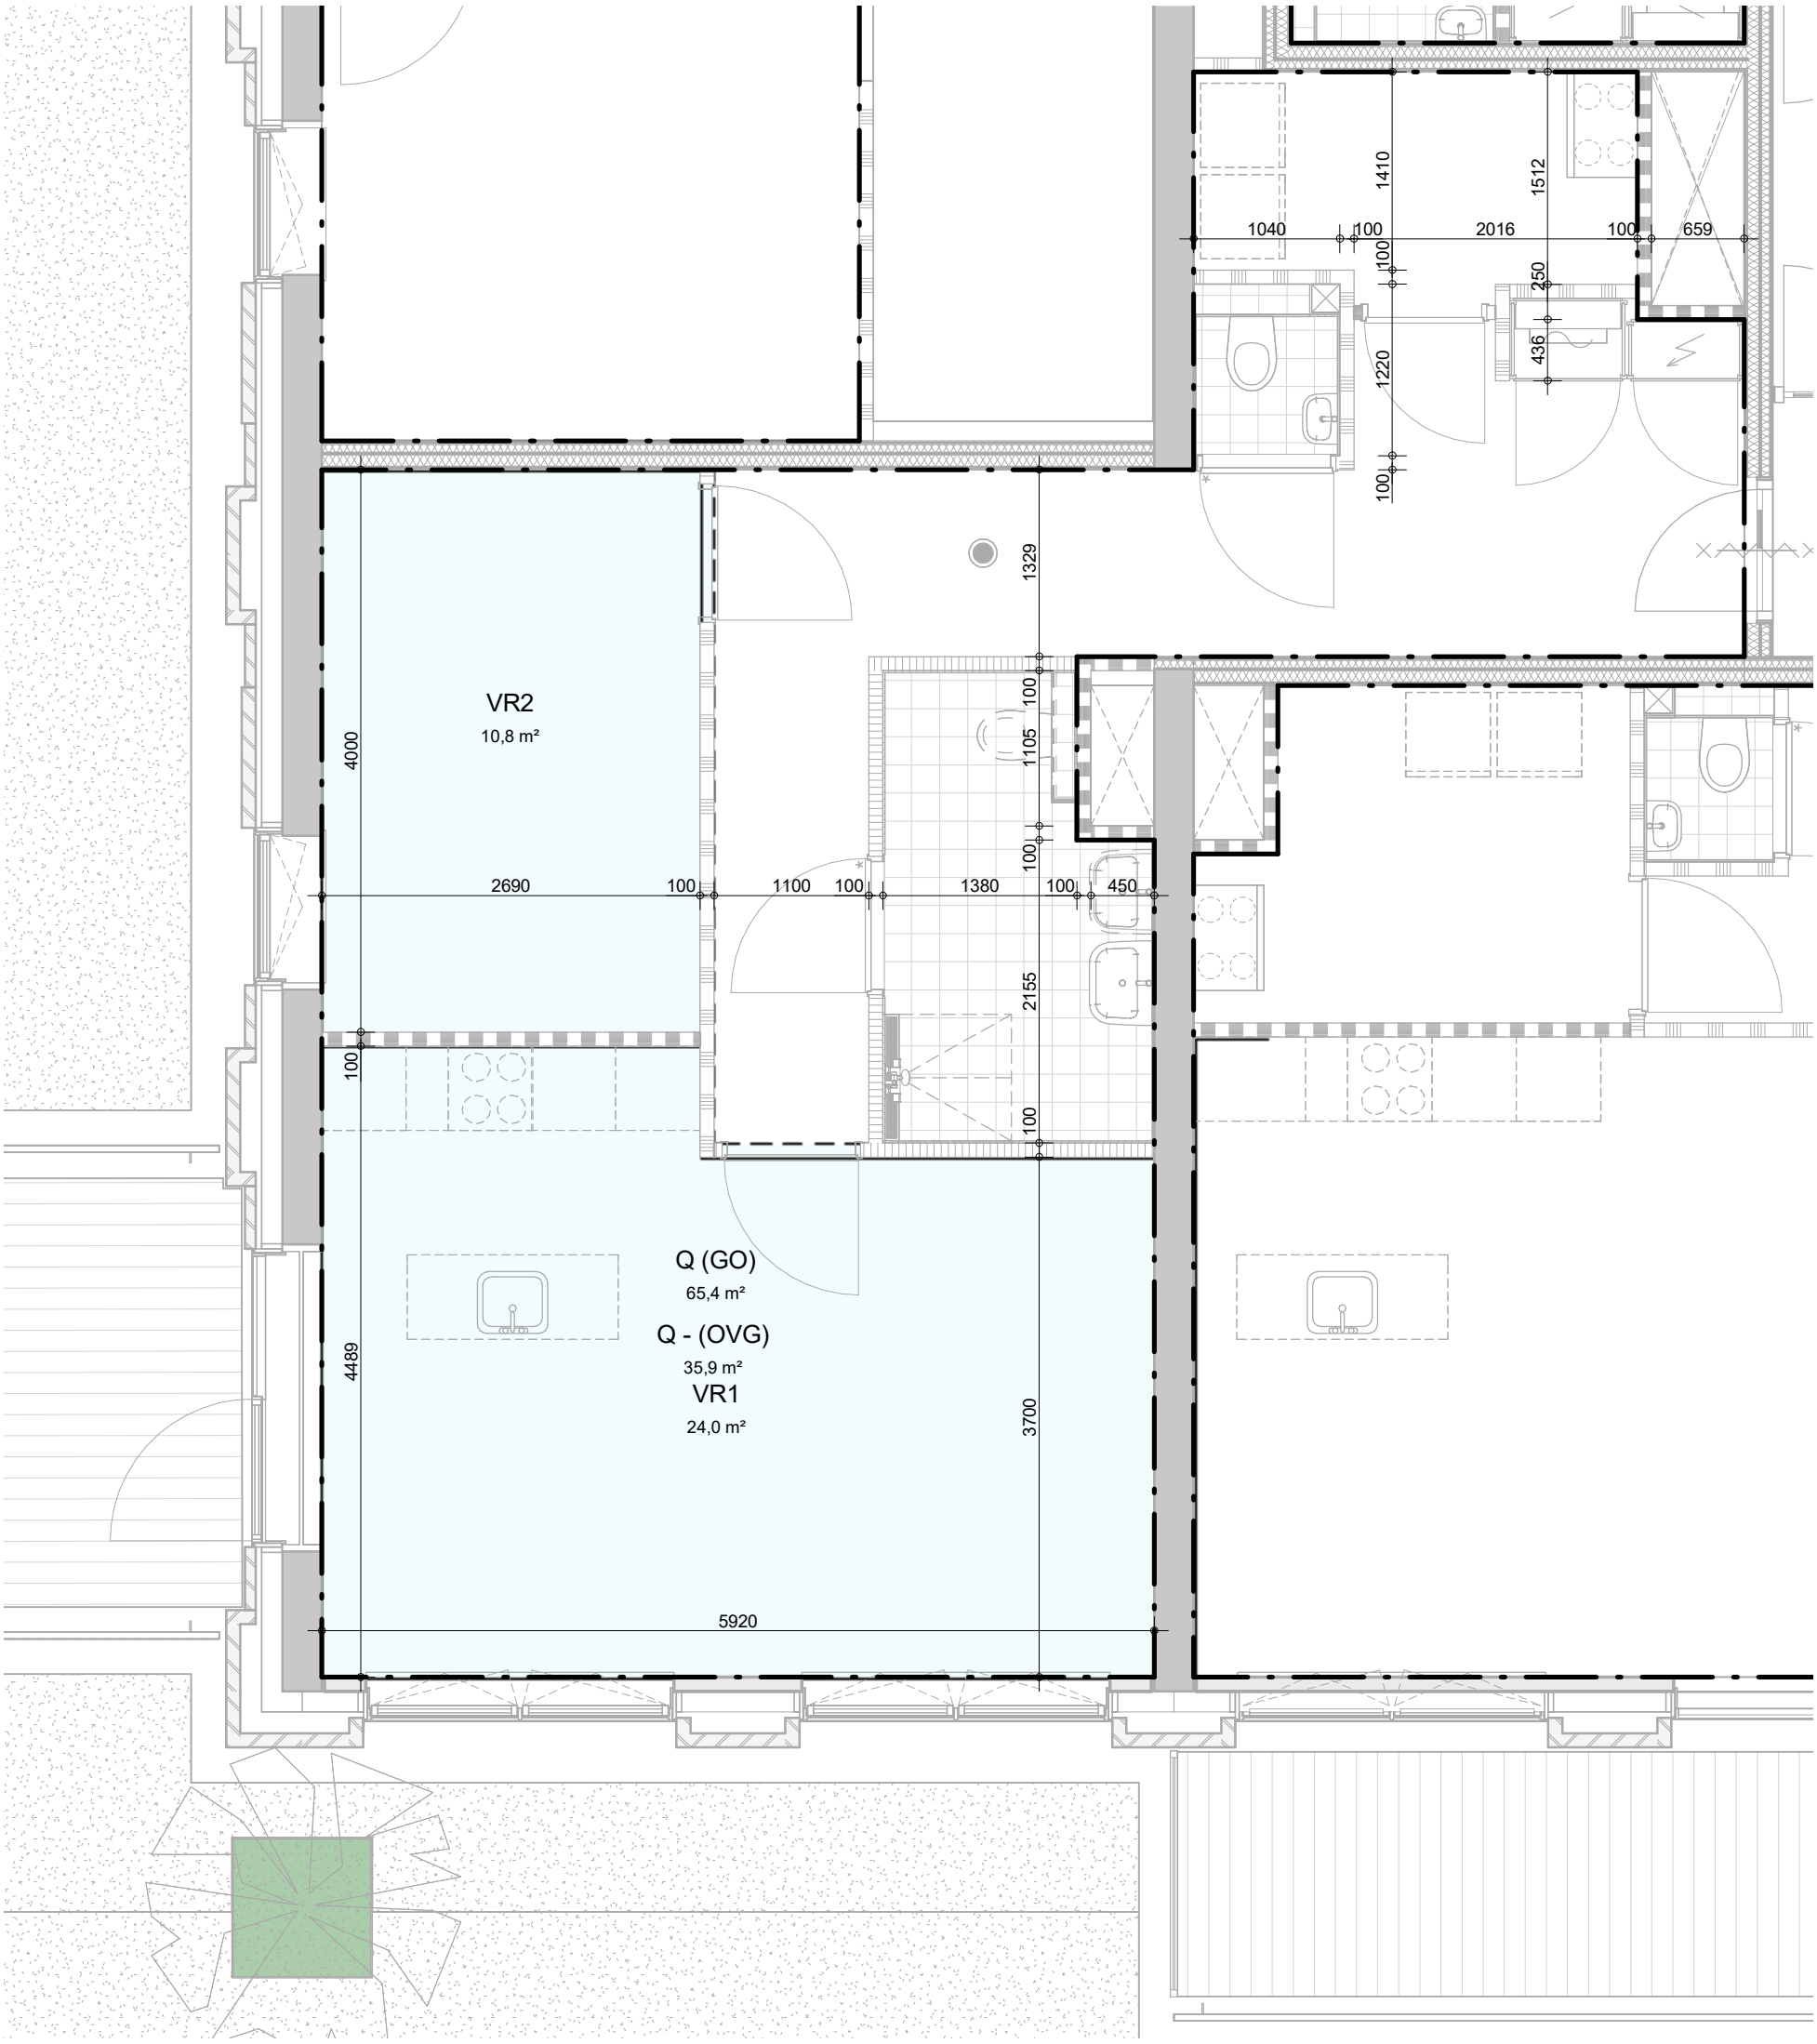

INBO

Kon. Wilhelminaplein 29
1062 HJ Amsterdam


Project	Amersfoort, Utrechtseweg 2-4	Projectnummer	P11554
		Schaal	1 : 50
Fase	technisch ontwerp	Datum	09-12-2022
Onderwerp	GO, OVG, VR woningtype Q plattegrond	Wijziging	
		Detail	B5.961

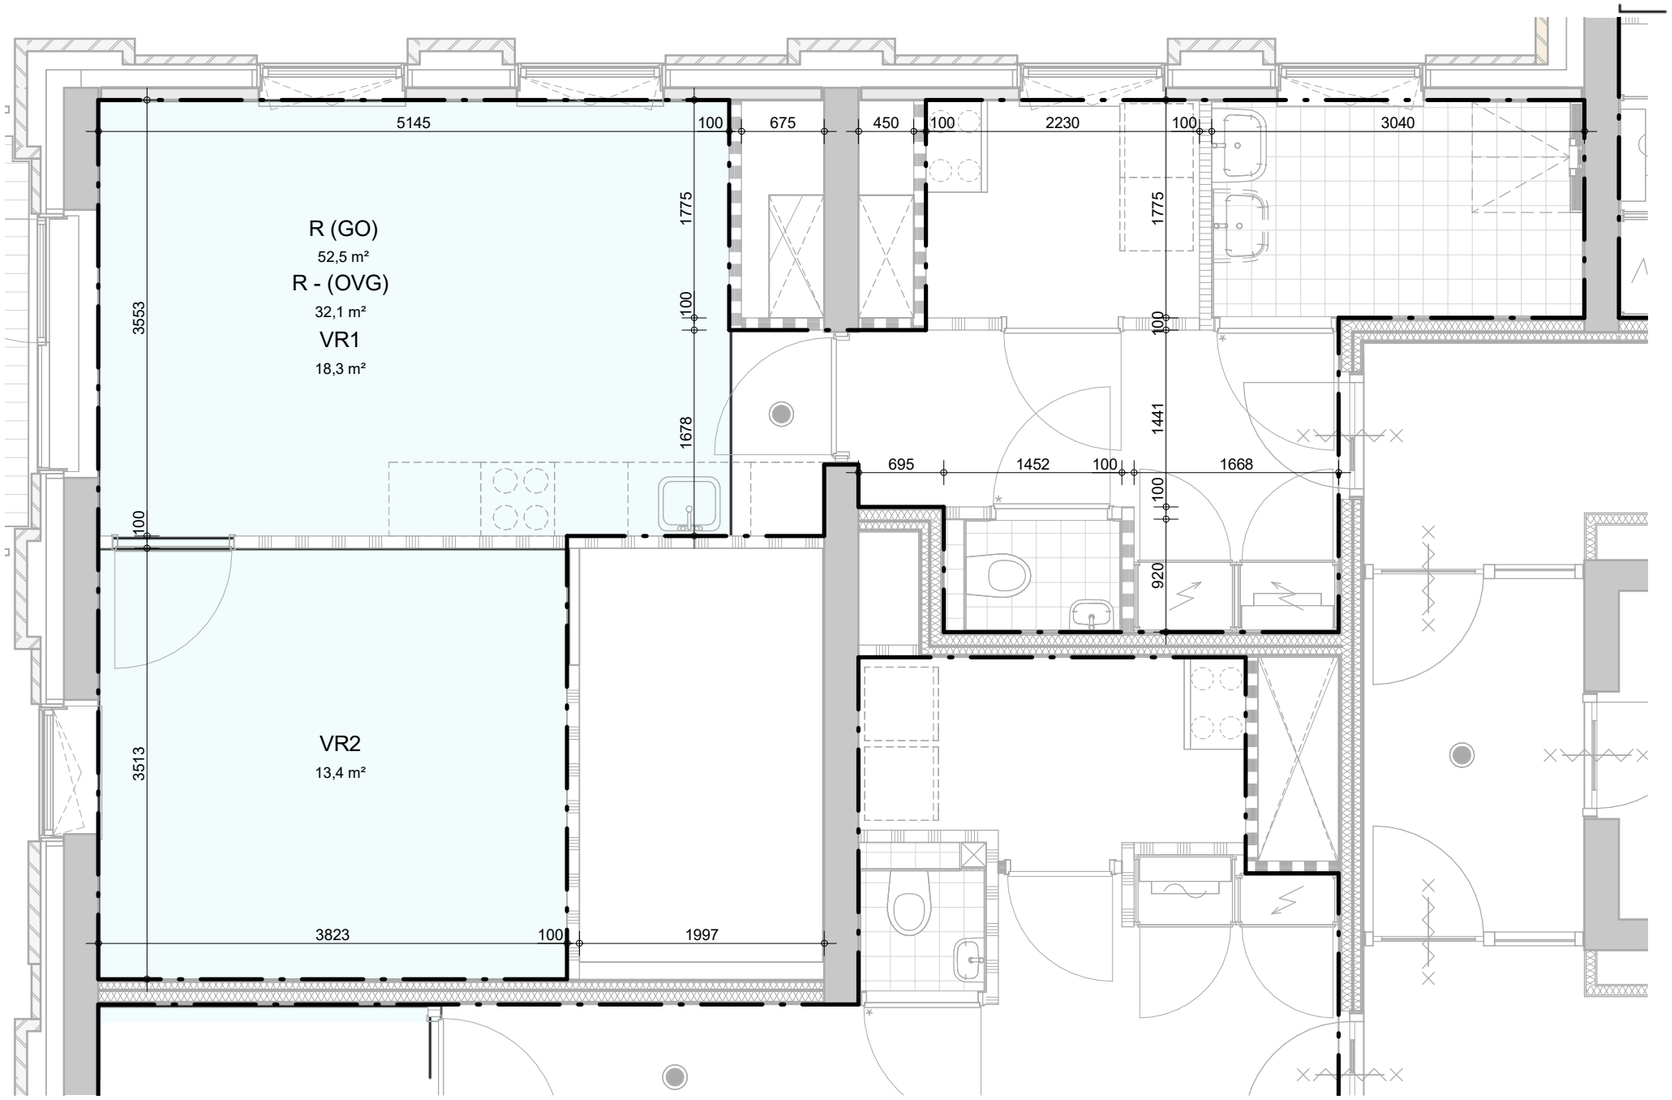

INBO

Kon. Wilhelminaplein 29
1062 HJ Amsterdam


Project	Amersfoort, Utrechtseweg 2-4	Projectnummer	P11554
		Schaal	1 : 50
Fase	technisch ontwerp	Datum	09-12-2022
Onderwerp	GO, OVG, VR woningtype R plattegrond	Wijziging	
		Detail	B5.962

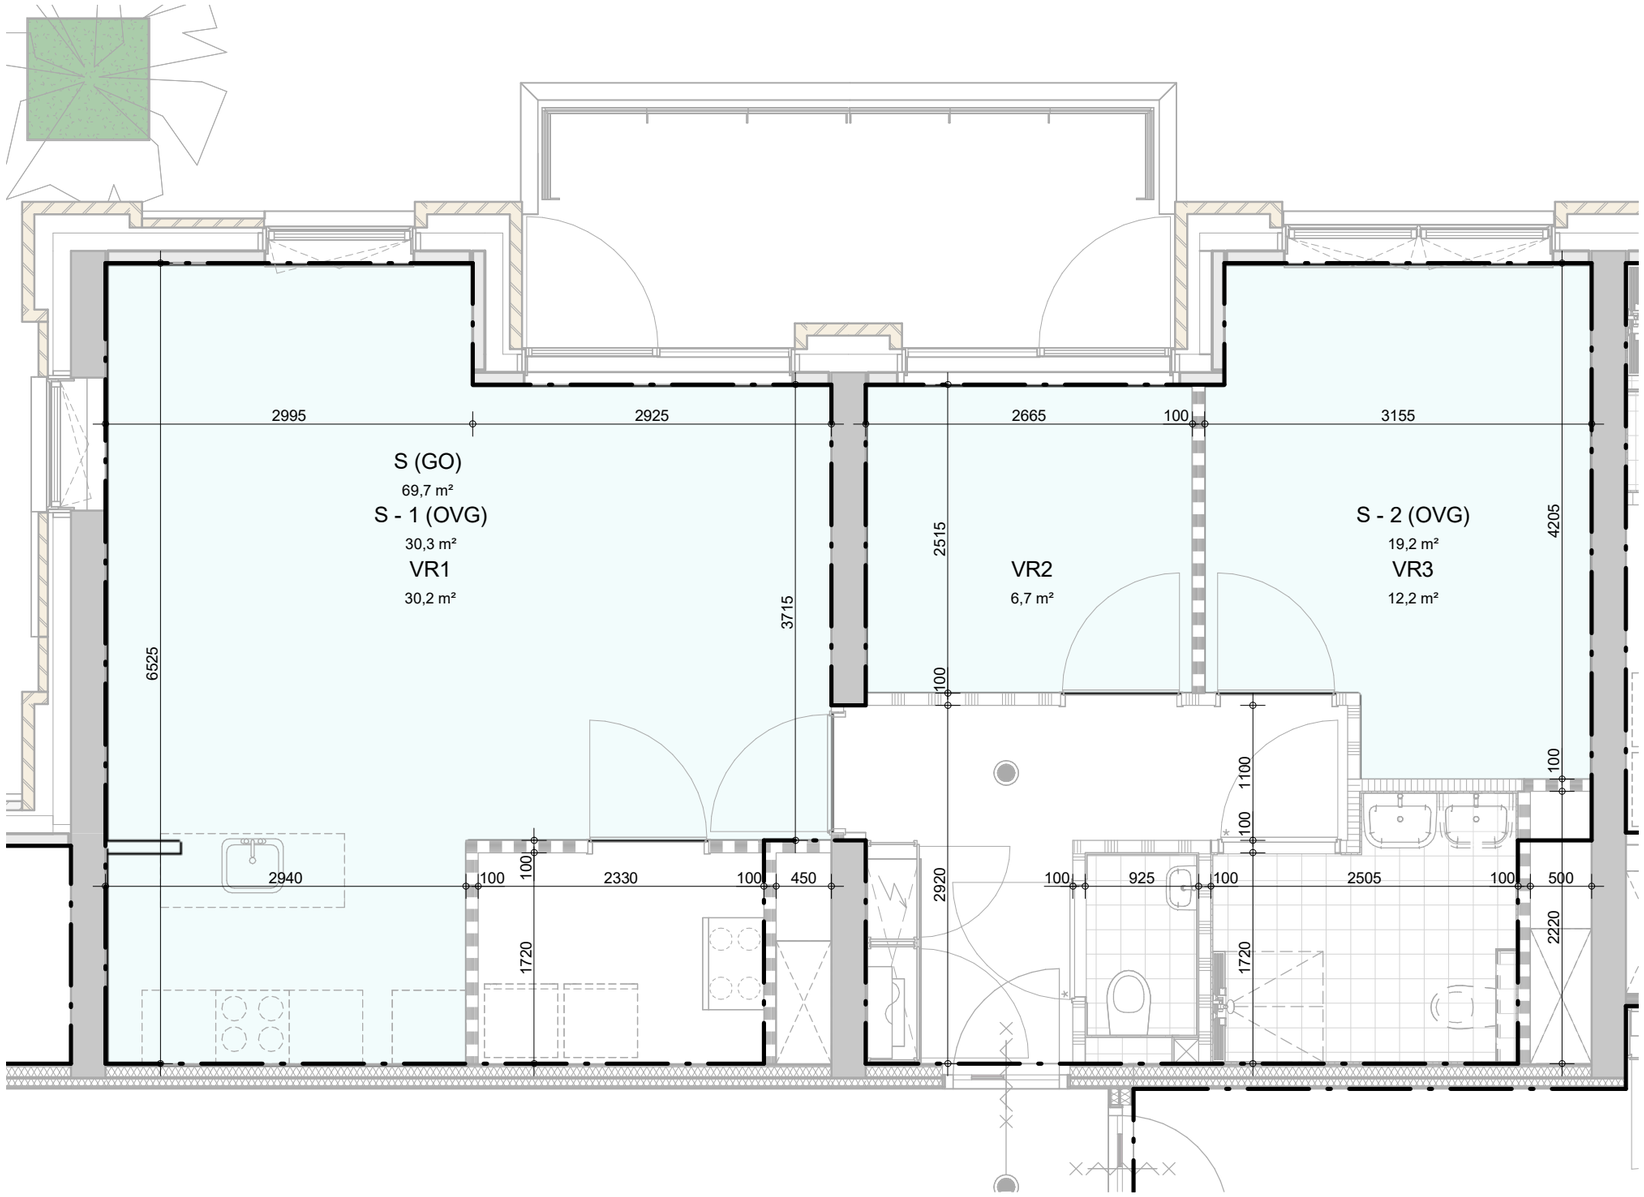

INBO

Kon. Wilhelminaplein 29
1062 HJ Amsterdam


Project	Amersfoort, Utrechtseweg 2-4	Projectnummer	P11554
		Schaal	1 : 50
Fase	technisch ontwerp	Datum	09-12-2022
Onderwerp	GO, OVG, VR woningtype S plattegrond	Wijziging	
		Detail	B5.963

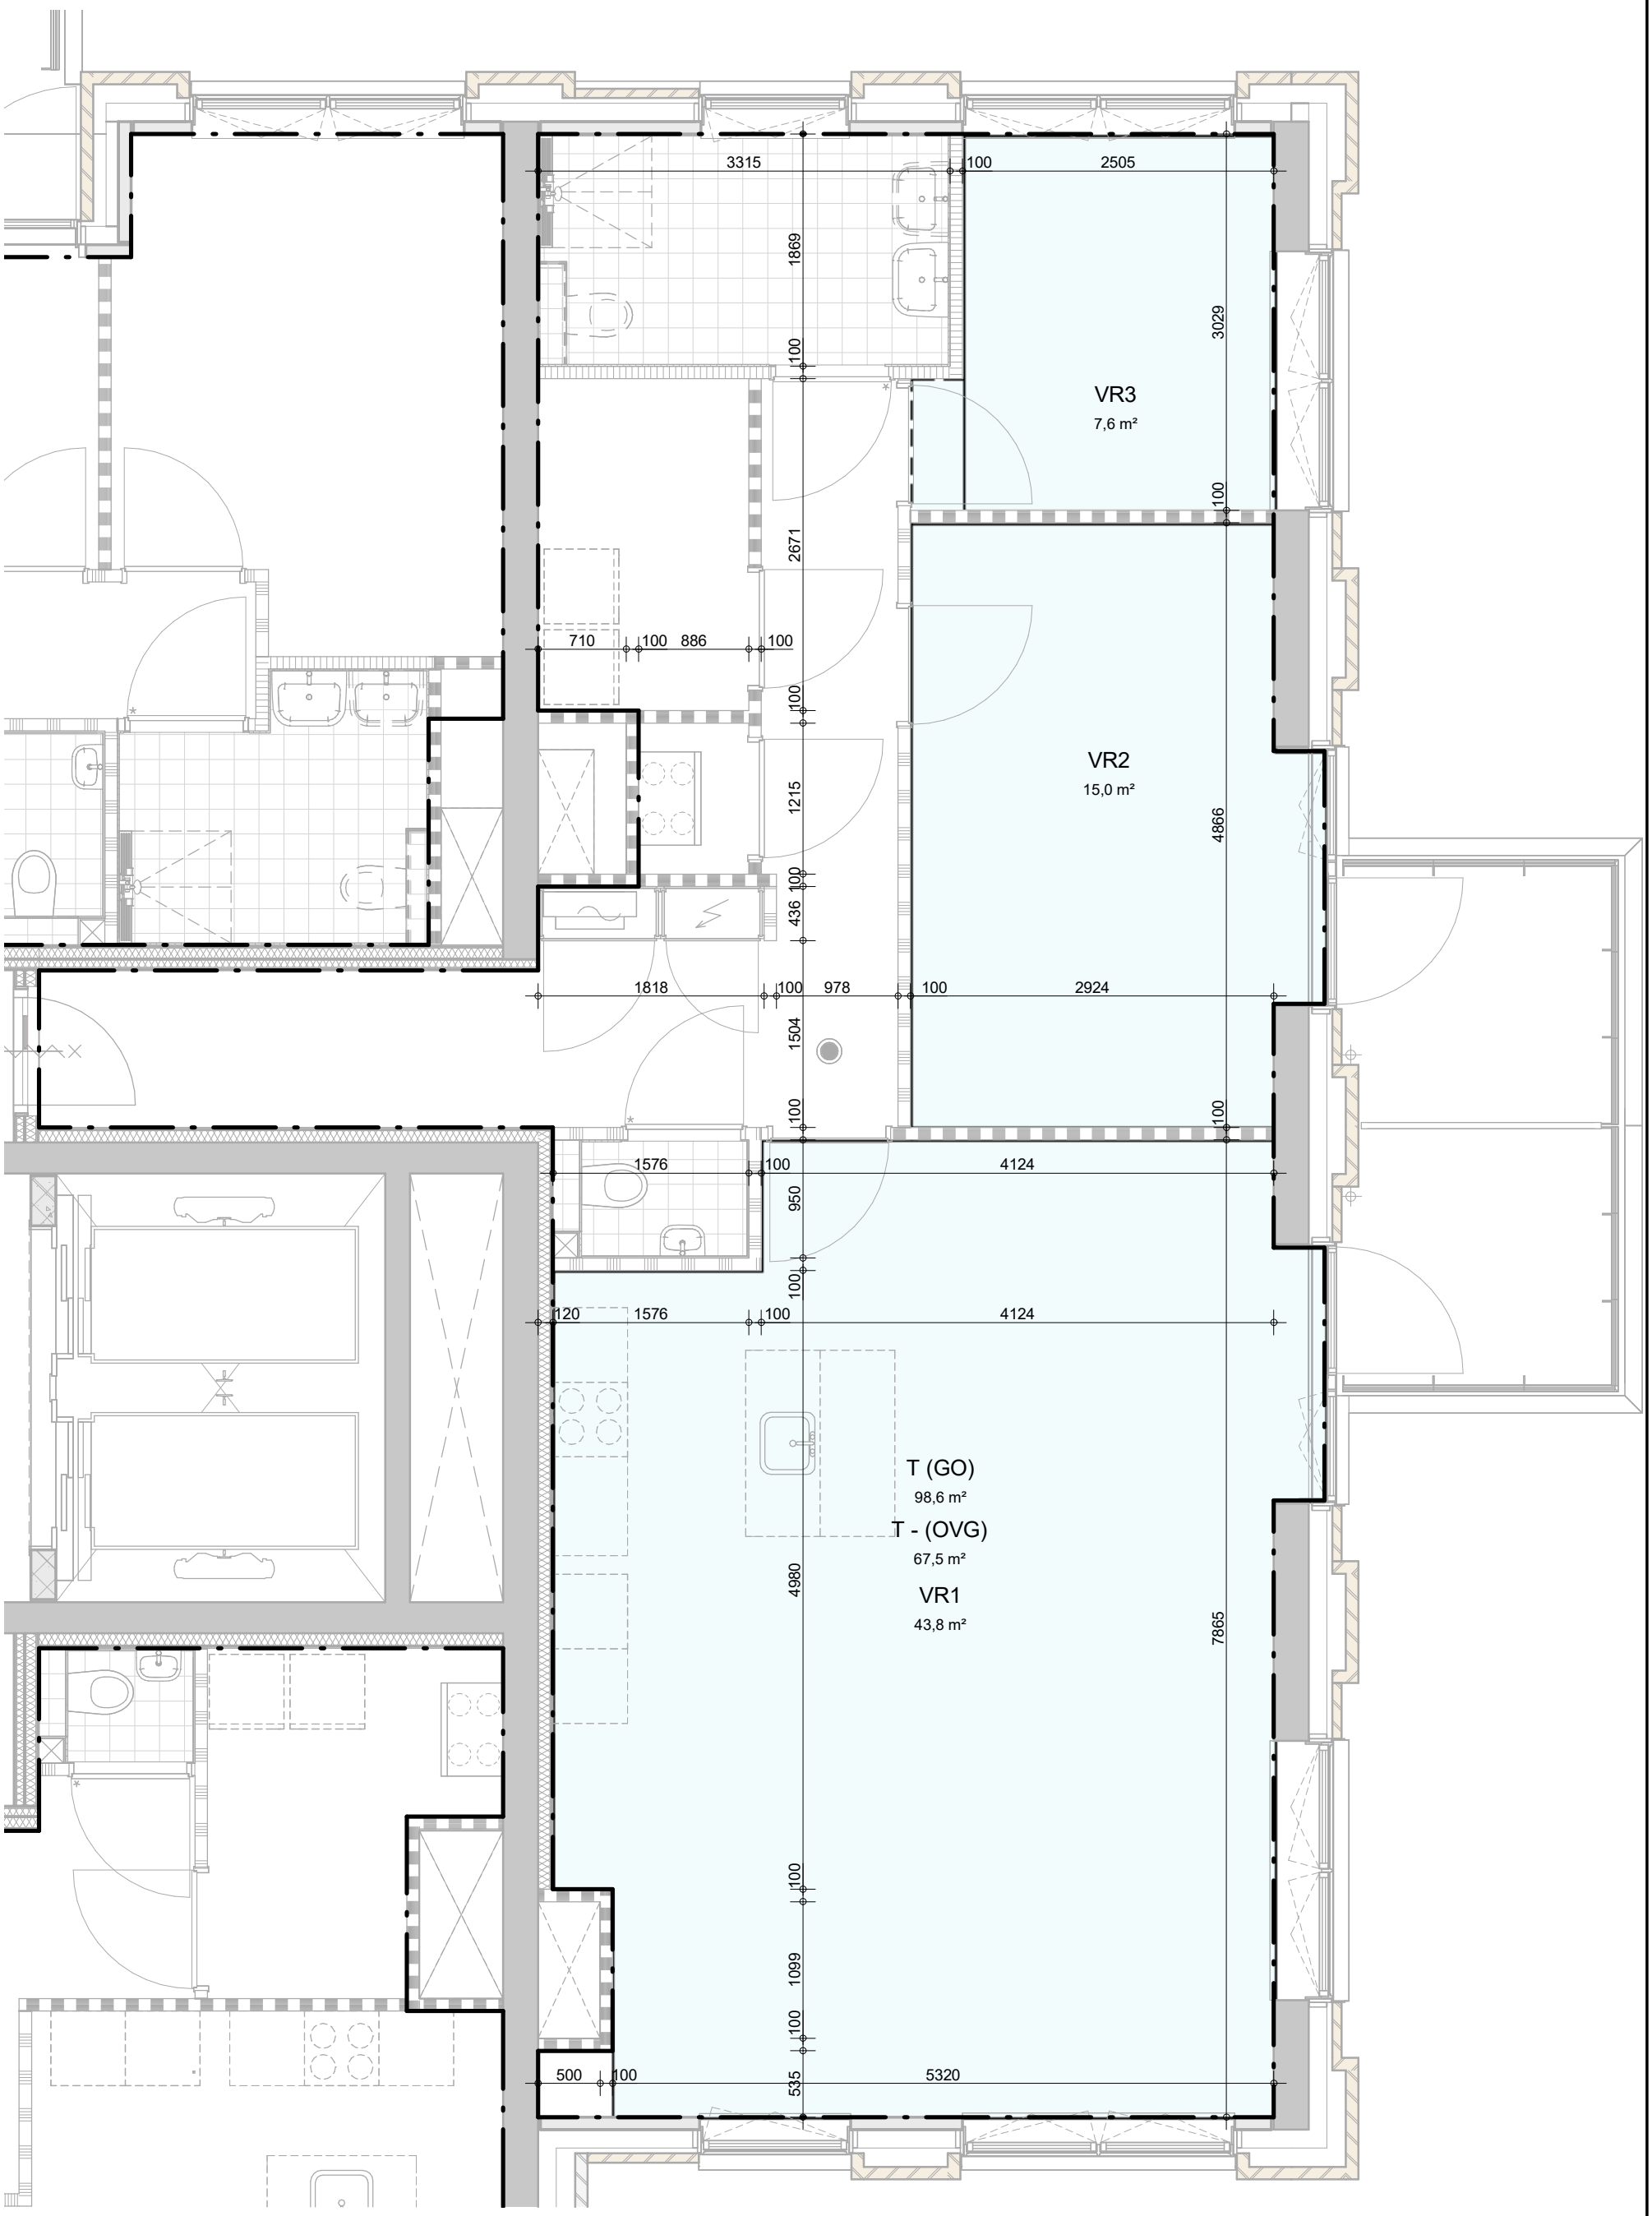

INBO

Kon. Wilhelminaplein 29
1062 HJ Amsterdam


Project	Amersfoort, Utrechtseweg 2-4	Projectnummer	P11554
		Schaal	1 : 50
Fase	technisch ontwerp	Datum	09-12-2022
Onderwerp	GO, OVG, VR woningtype T plattegrond	Wijziging	
		Detail	B5.964

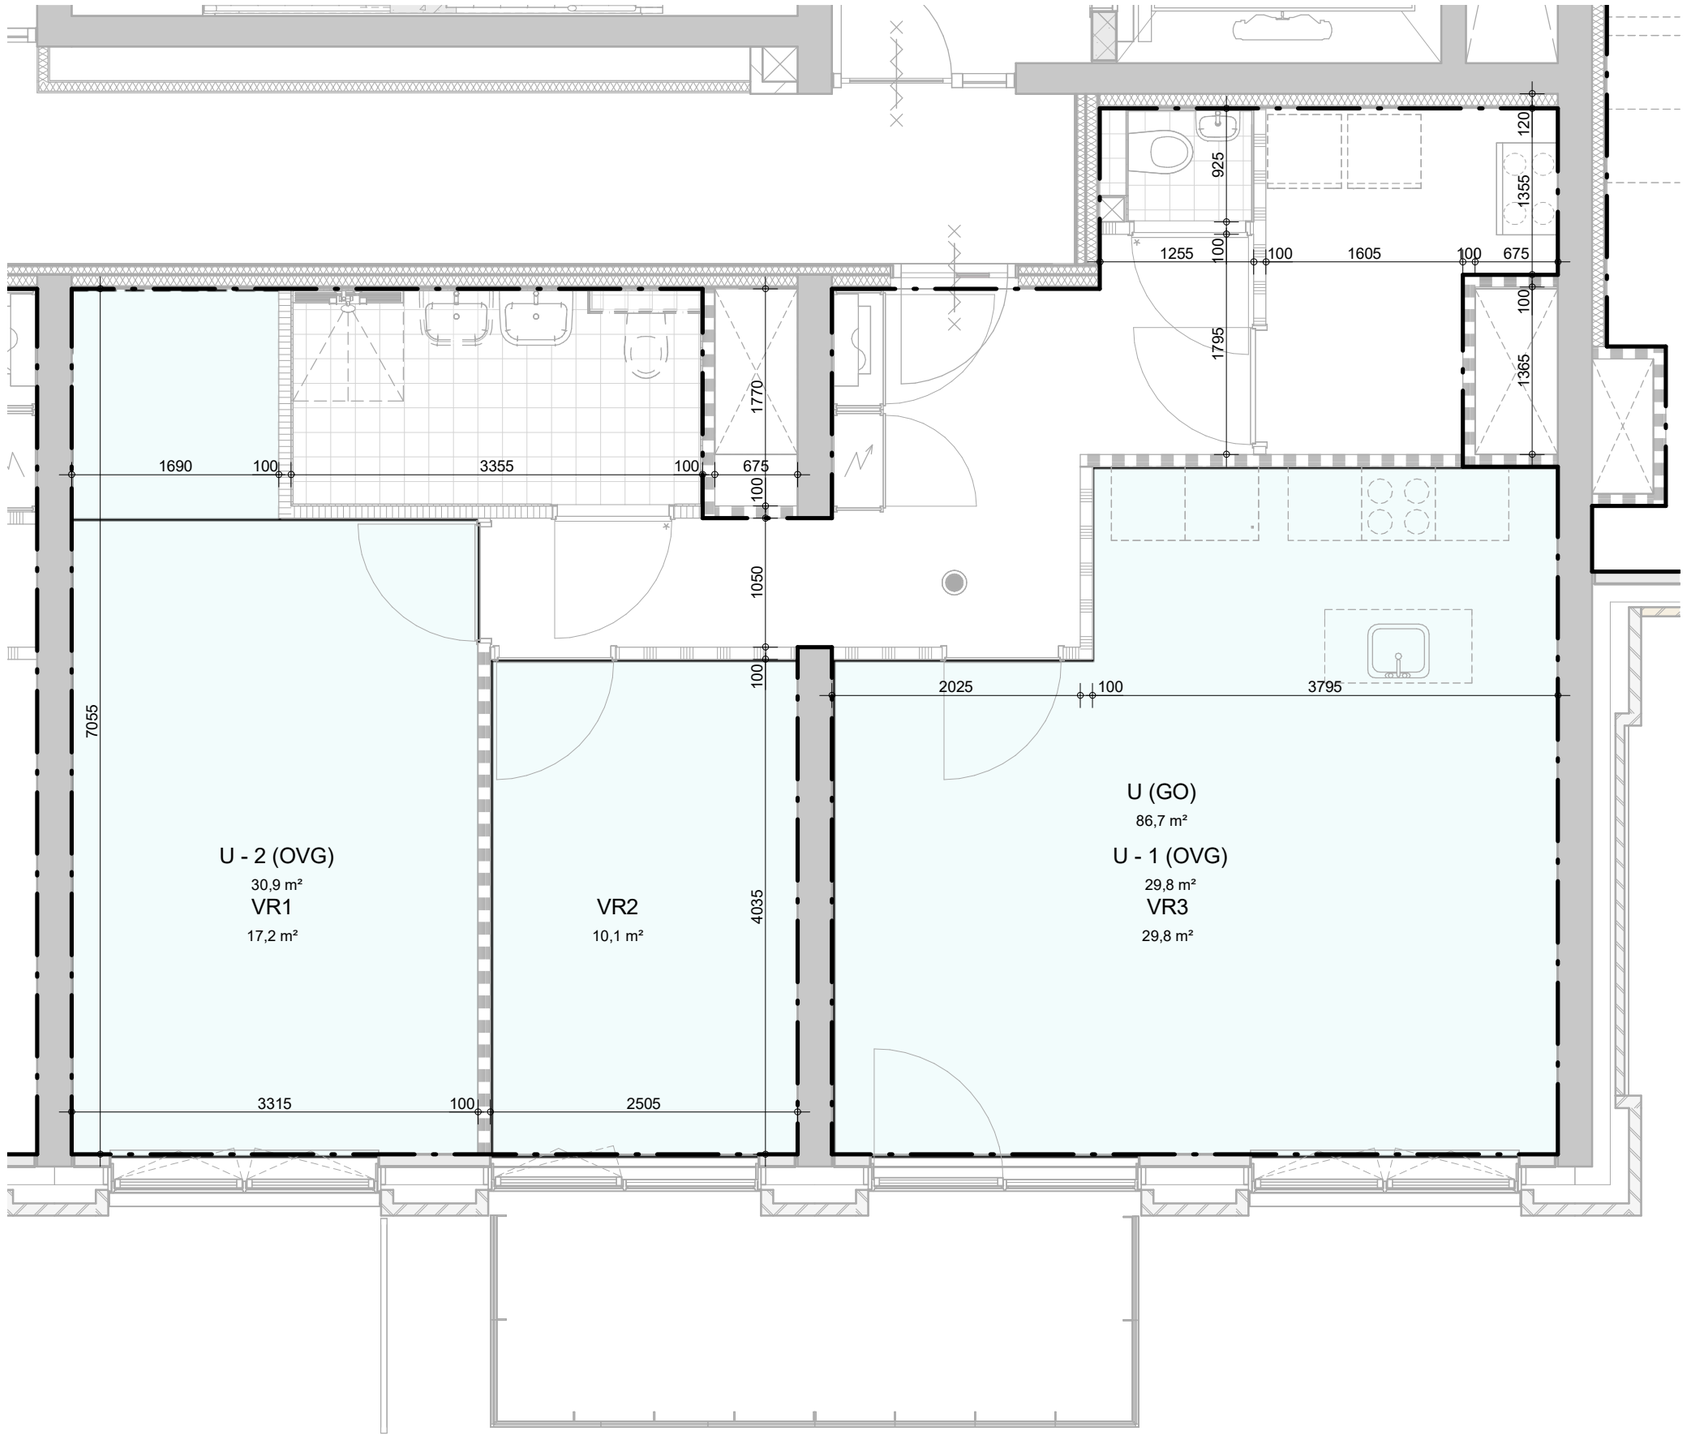

INBO

Kon. Wilhelminaplein 29
1062 HJ Amsterdam


Project	Amersfoort, Utrechtseweg 2-4	Projectnummer	P11554
		Schaal	1 : 50
Fase	technisch ontwerp	Datum	09-12-2022
Onderwerp	GO, OVG, VR woningtype U plattegrond	Wijziging	
		Detail	B5.965

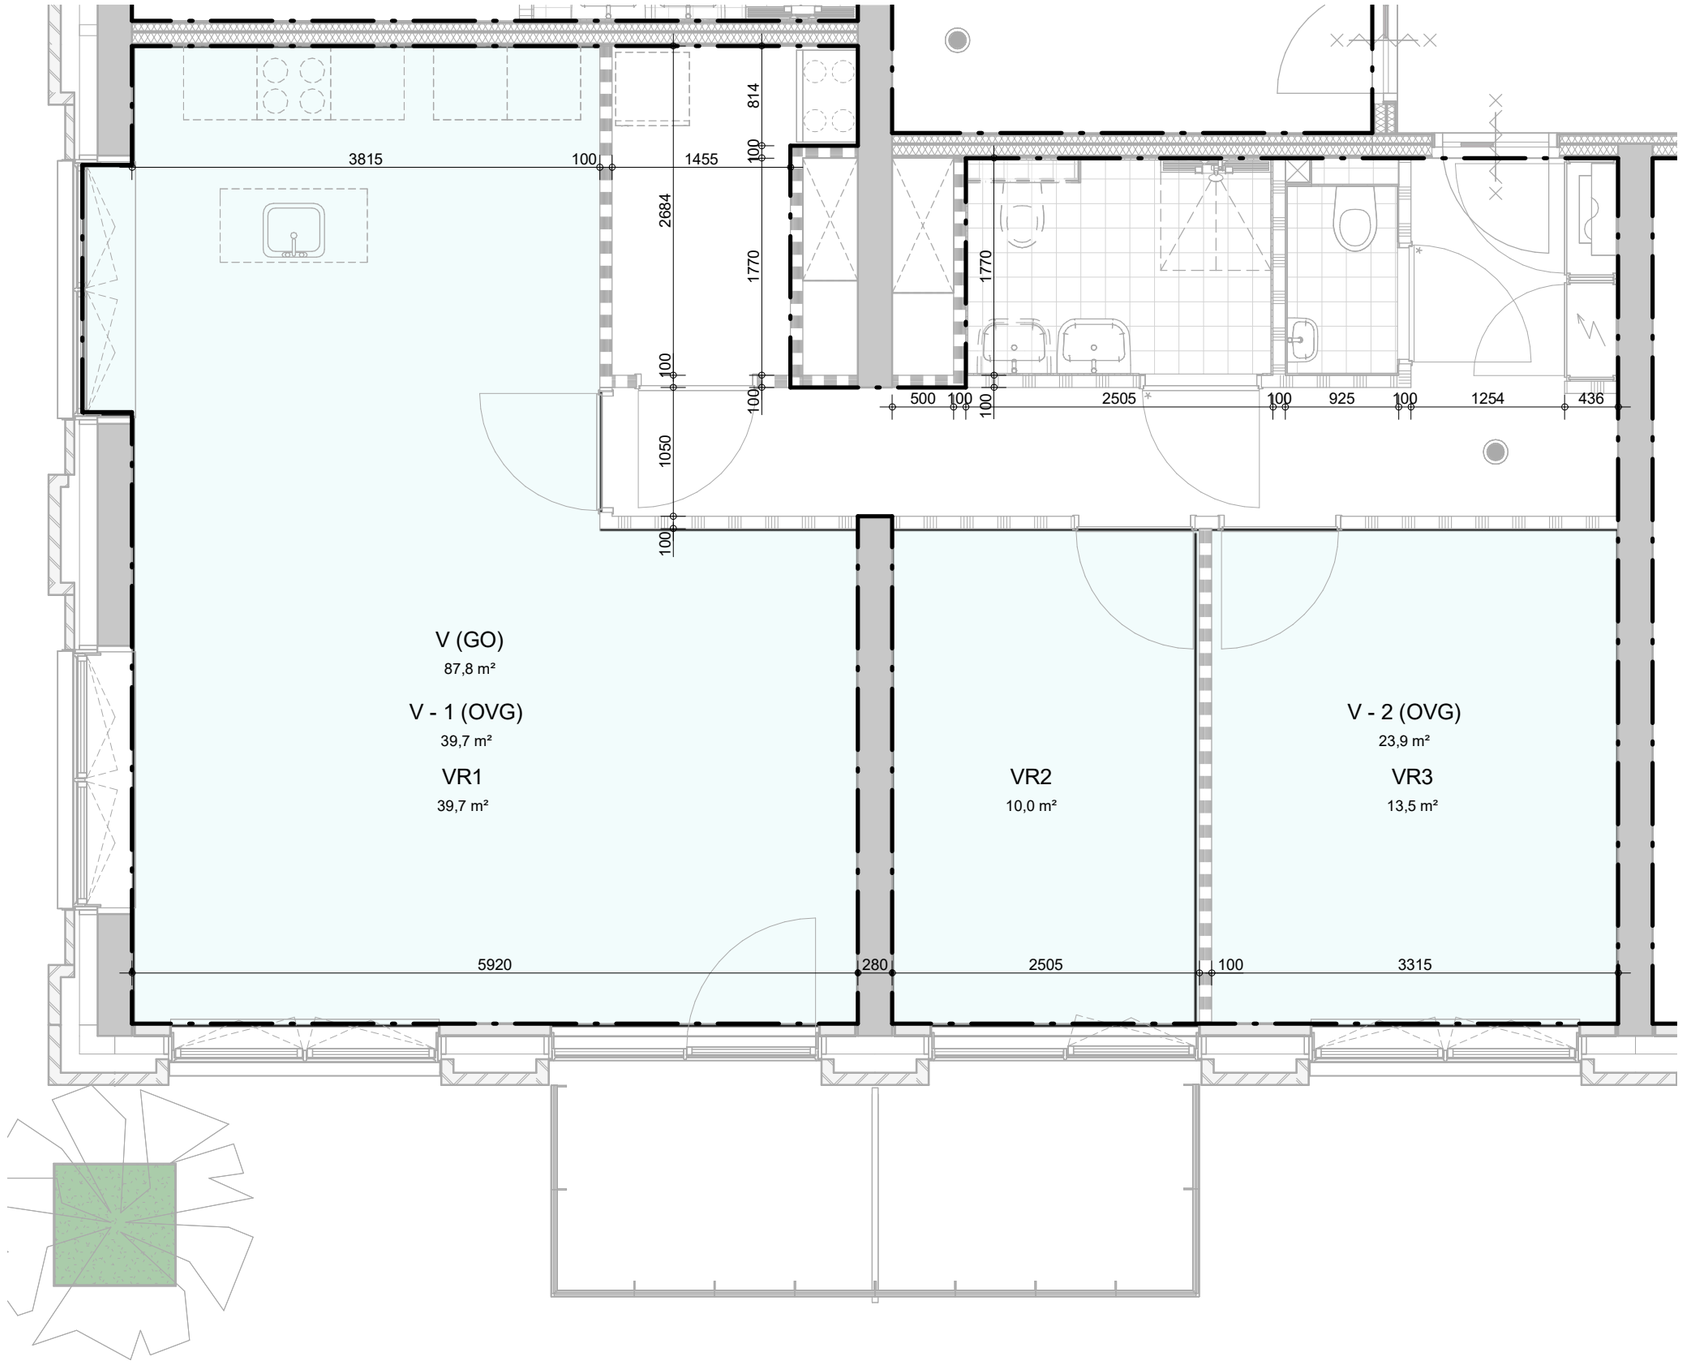

INBO

Kon. Wilhelminaplein 29
1062 HJ Amsterdam


Project	Amersfoort, Utrechtseweg 2-4	Projectnummer	P11554
		Schaal	1 : 50
Fase	technisch ontwerp	Datum	09-12-2022
		Wijziging	
Onderwerp	GO, OVG, VR woningtype V plattegrond	Detail	B5.966

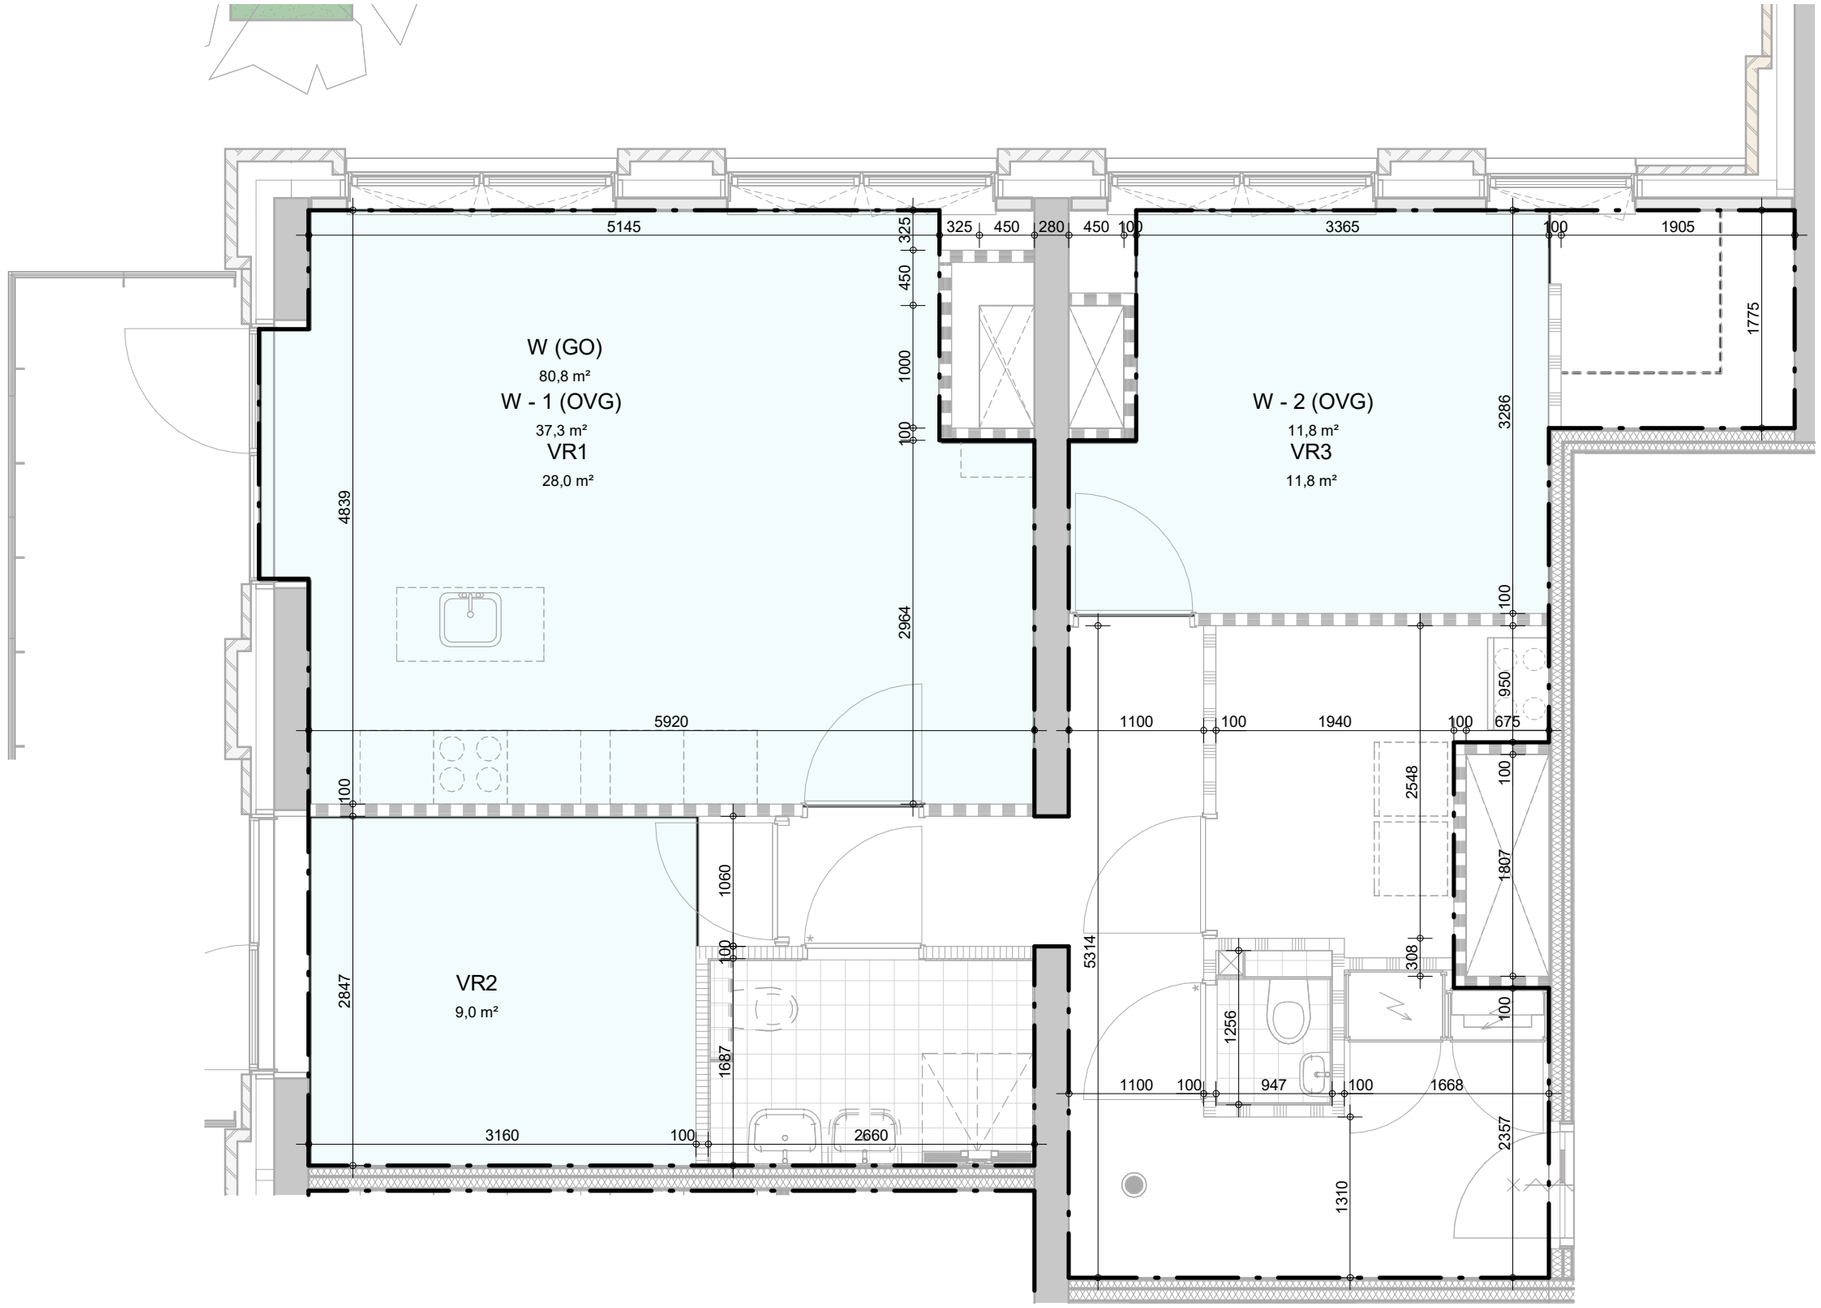

INBO

Kon. Wilhelminaplein 29
1062 HJ Amsterdam


Project	Amersfoort, Utrechtseweg 2-4	Projectnummer	P11554
		Schaal	1 : 50
Fase	technisch ontwerp	Datum	09-12-2022
Onderwerp	GO, OVG, VR woningtype W plattegrond	Wijziging	
		Detail	B5.967

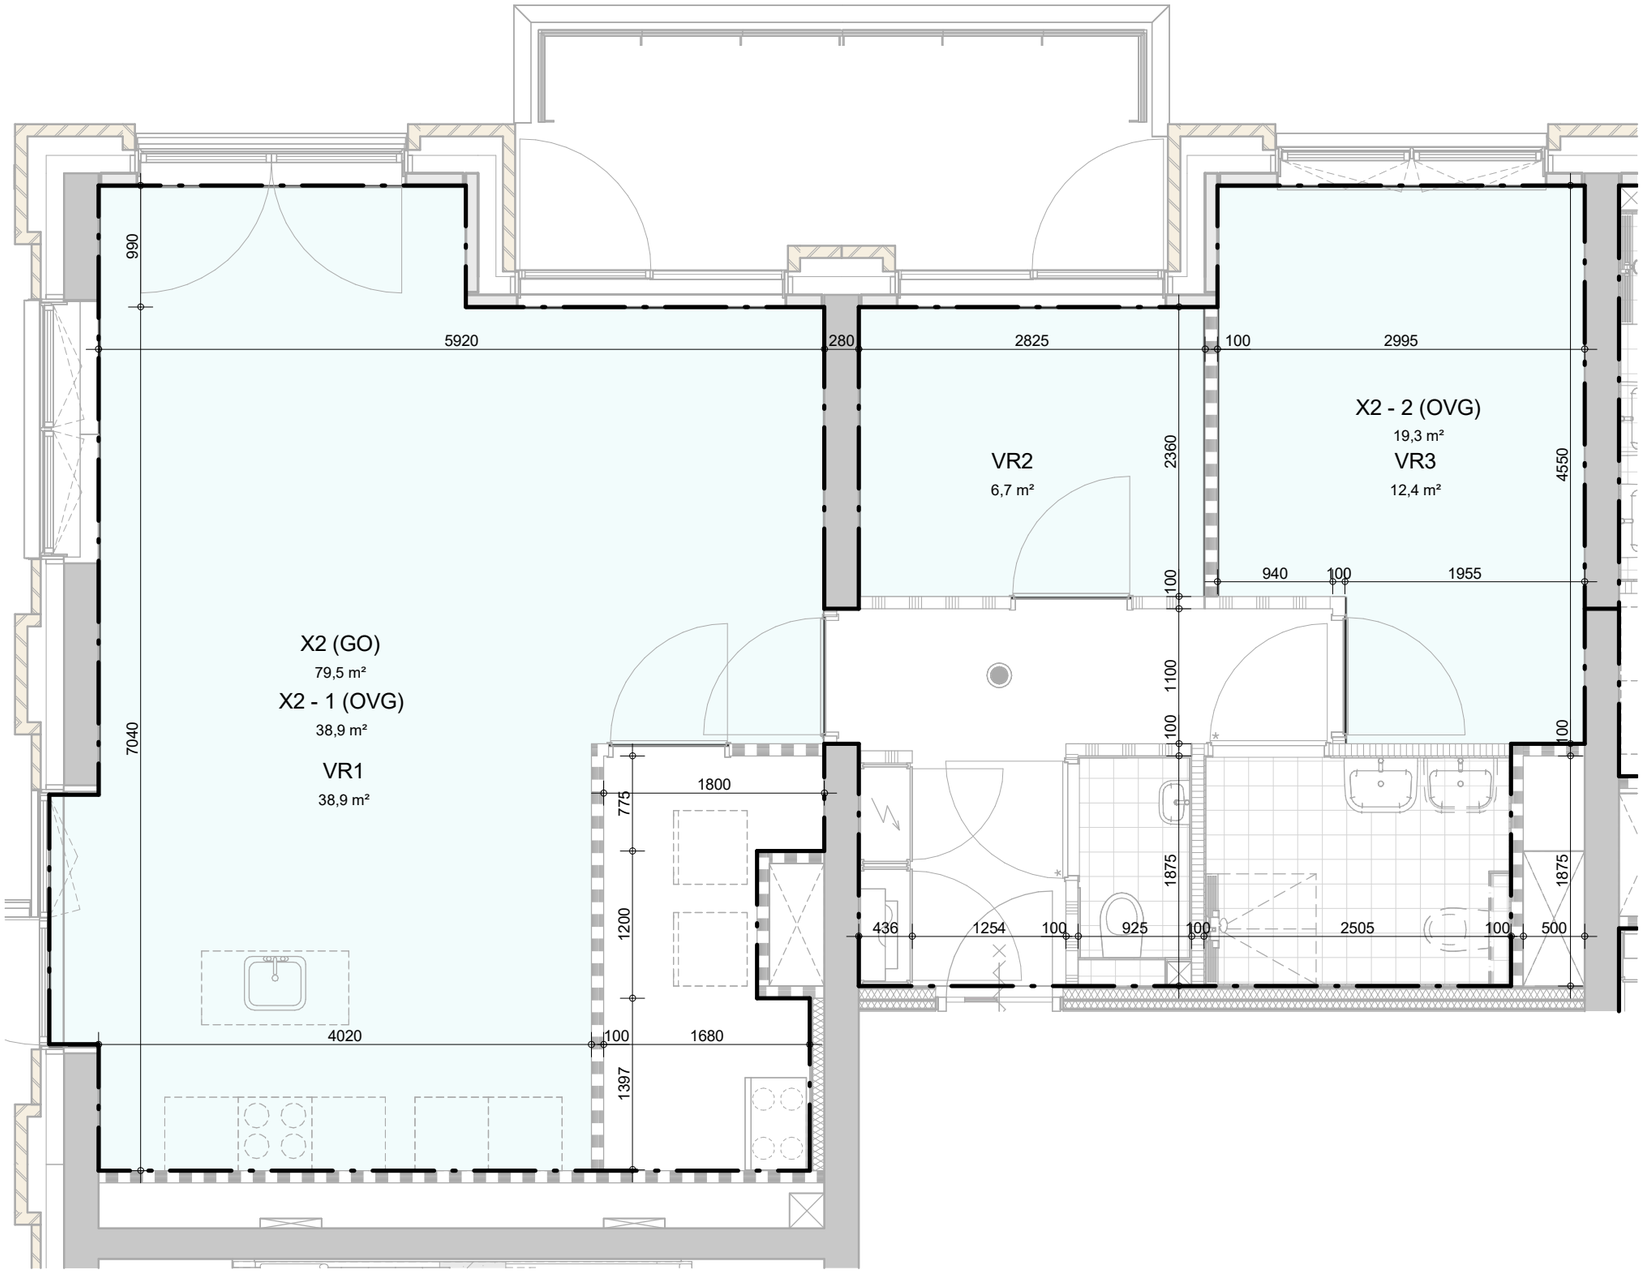

INBO

Kon. Wilhelminaplein 29
1062 HJ Amsterdam


Project	Amersfoort, Utrechtseweg 2-4	Projectnummer	P11554
		Schaal	1 : 50
Fase	technisch ontwerp	Datum	09-12-2022
Onderwerp	GO, OVG, VR woningtype X2 plattegrond	Wijziging	
		Detail	B5.968

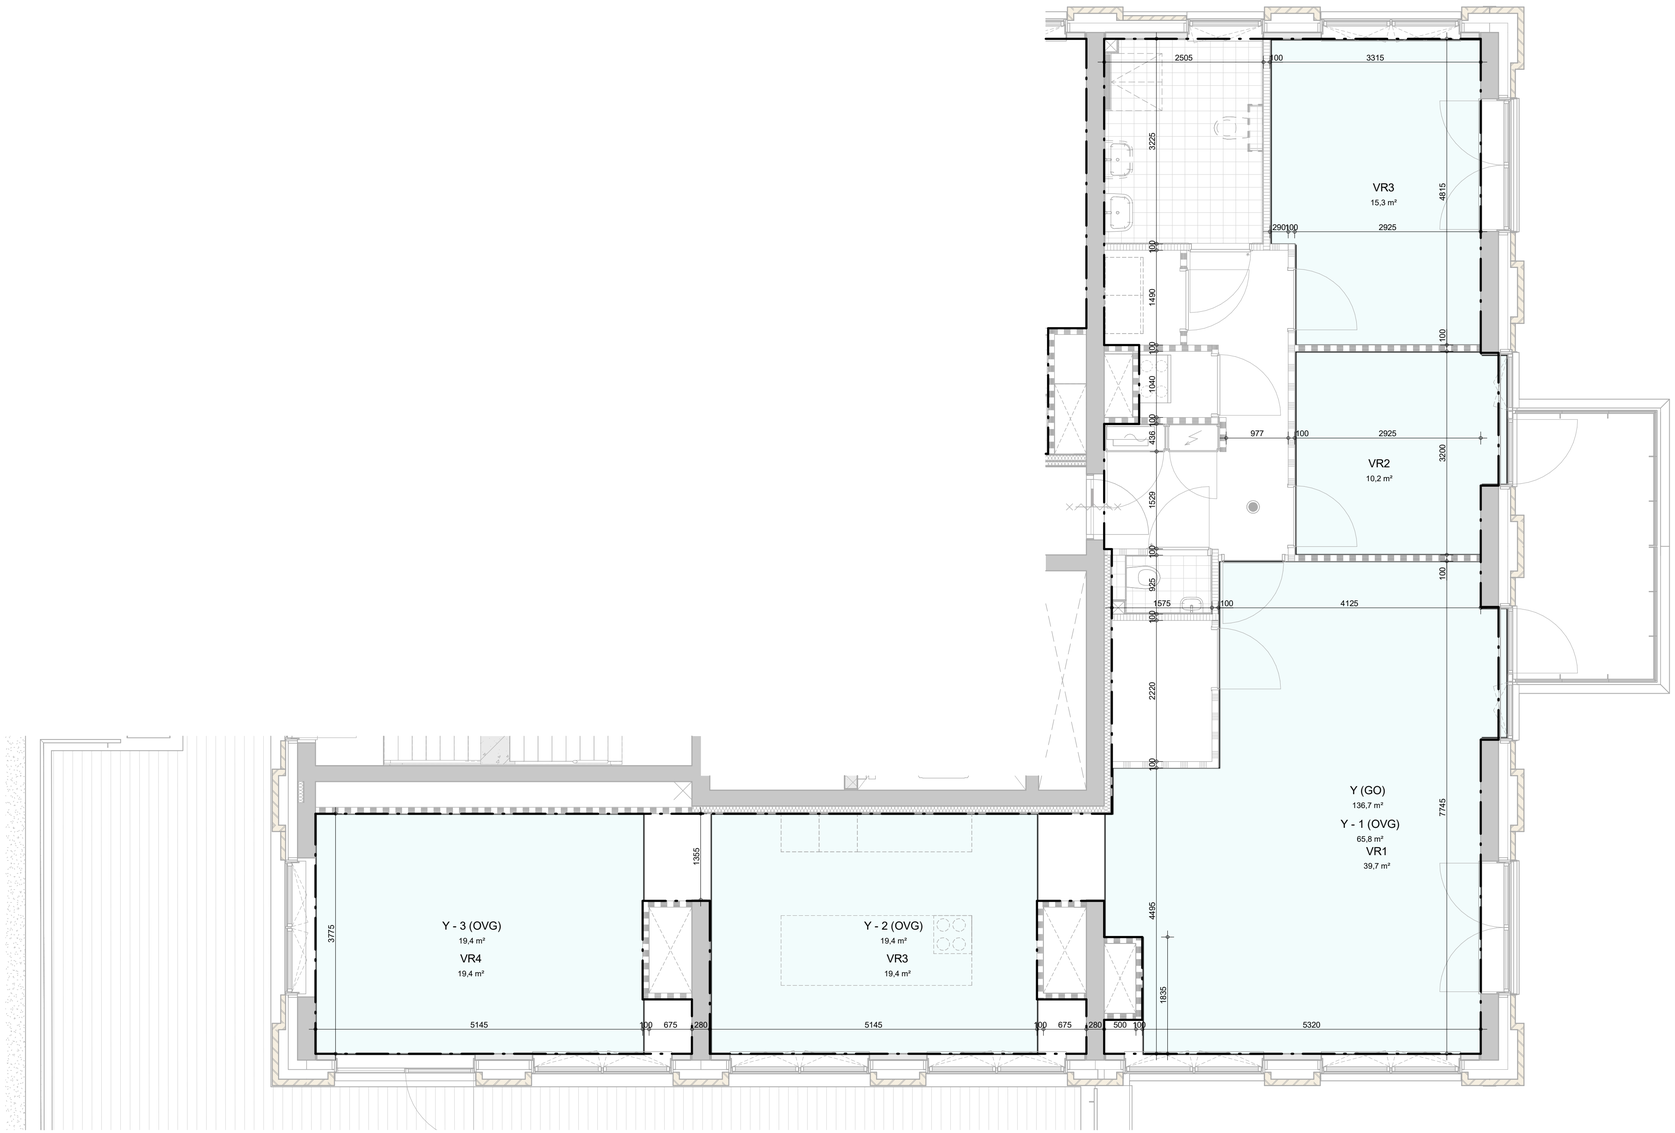

Project	Amersfoort, Utrechtseweg 2-4	Projectnummer	P11554
		Schaal	1:50
Opdrachtgever	Foortzicht BV	Formaat	A1
Projectarchitect	Rik Bakker - Richard Blees - Skye Meyer	File	UW2-4_inbo_BWK.rvt
		Datum	09-12-2022
Projectleider	Frans Timmers	Wijziging	
Fase	technisch ontwerp	Wijzigingsdatum	
Onderwerp	GO, OVG, VR woningtype Y plattegrond	Getekend	inbo
		Bladnummer	B5.969

Kon. Wilhelminaplein 29
1062 HJ Amsterdam


+31 (0)20 421 24 22
amsterdam@inbo.com

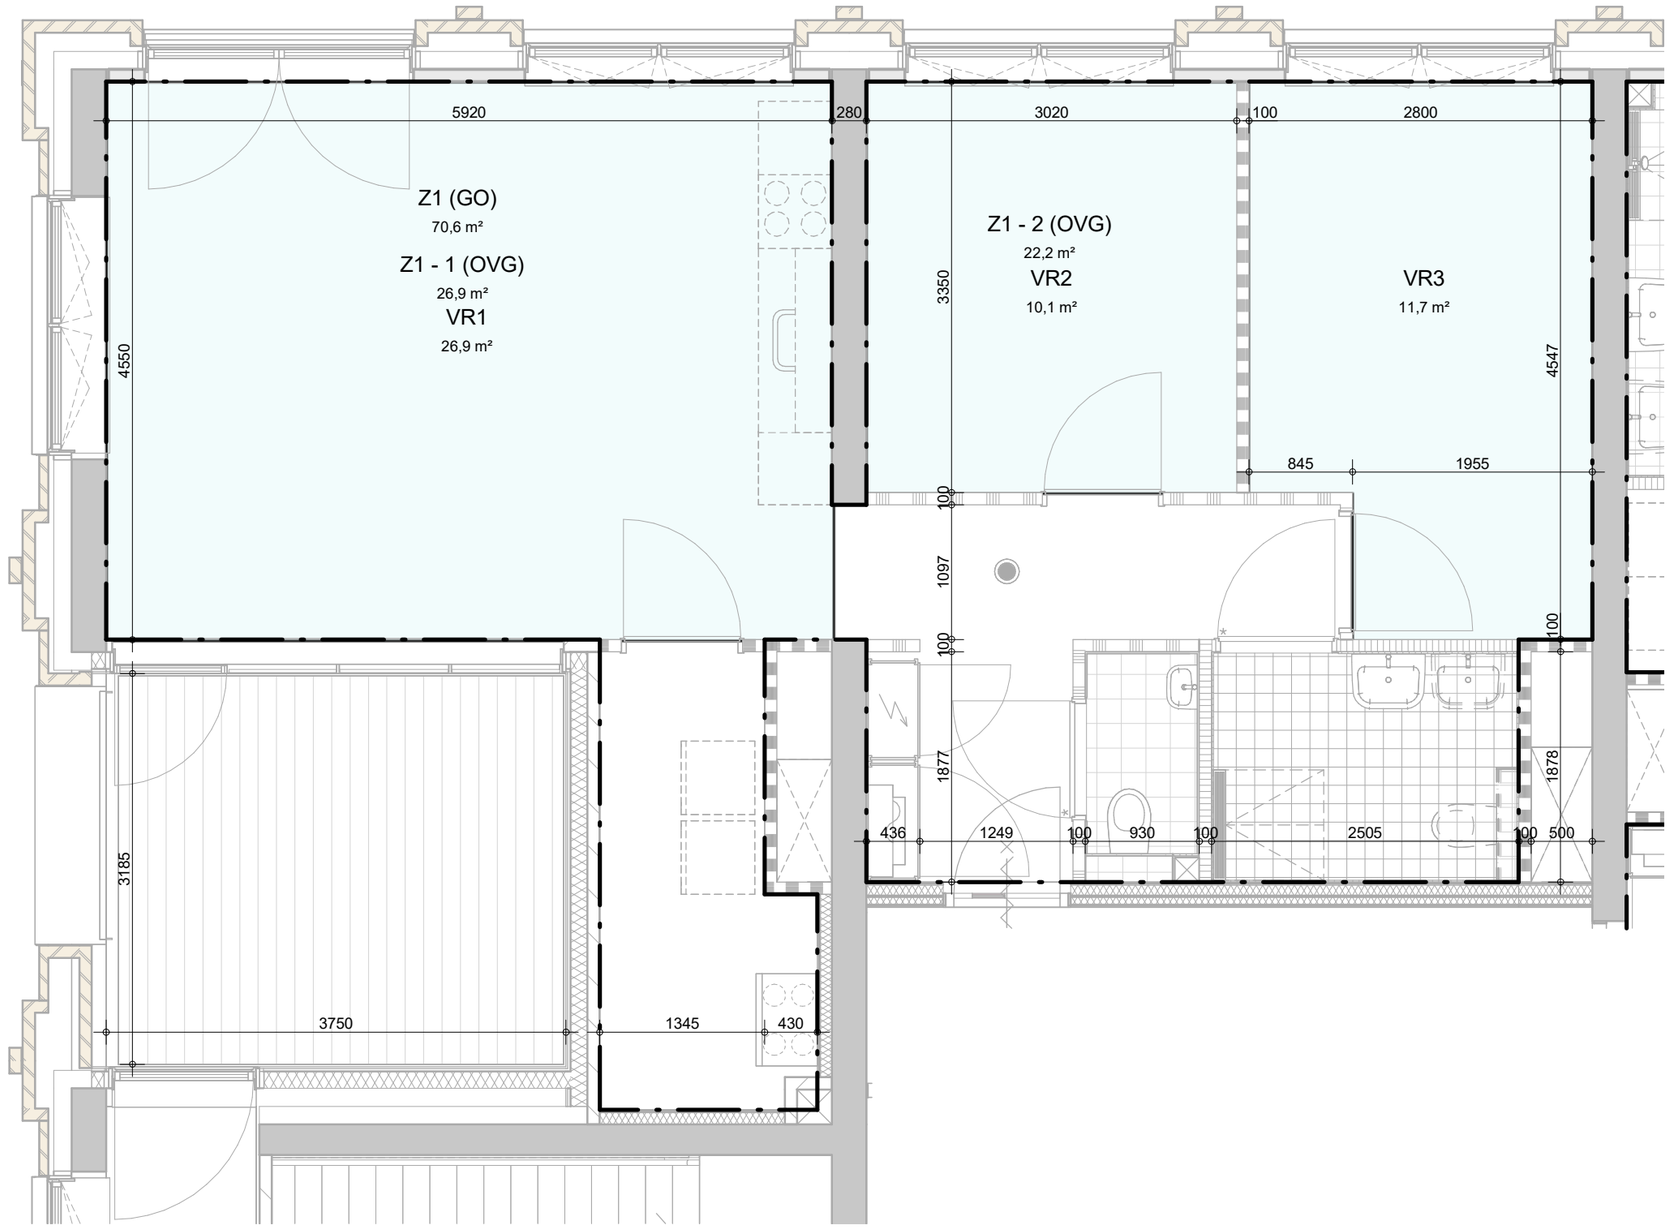

INBO

Kon. Wilhelminaplein 29
1062 HJ Amsterdam

Project	Amersfoort, Utrechtseweg 2-4	Projectnummer	P11554
		Schaal	1 : 50
Fase	technisch ontwerp	Datum	09-12-2022
Onderwerp	GO, OVG, VR woningtype Z1 plattegrond	Wijziging	
		Detail	B5.970

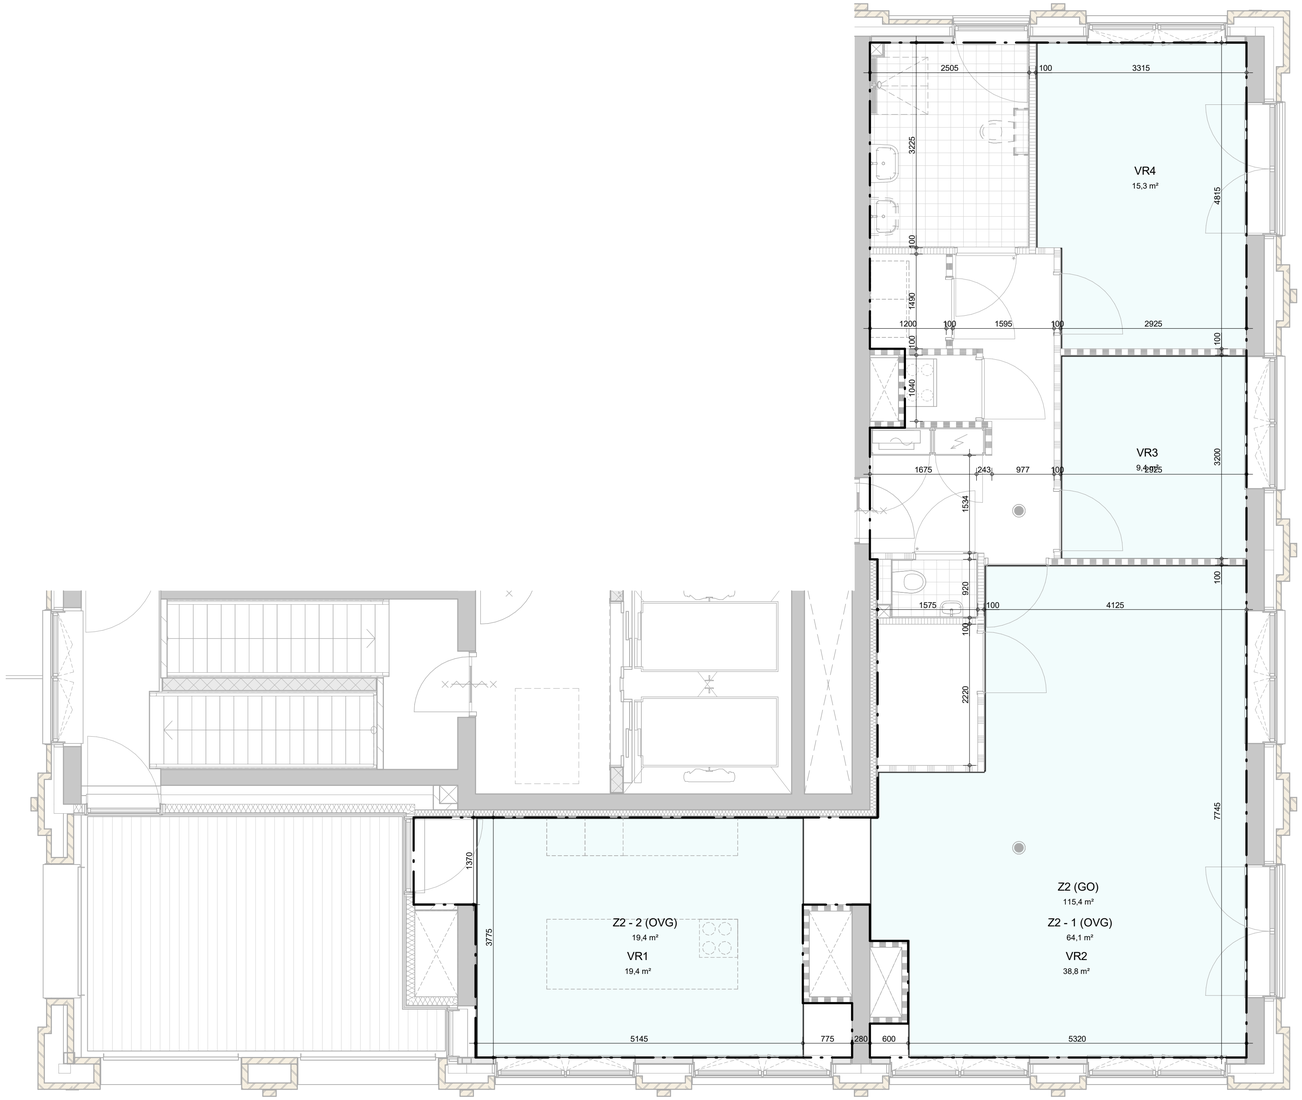

Project	Amersfoort, Utrechtseweg 2-4	Projectnummer	P11554
		Schaal	1:50
Opdrachtgever	Foortzicht BV	Formaat	A1
Projectarchitect	Rik Bakker - Richard Blees - Skye Meyer	File	UW2-4_inbo_BWK.rvt
		Datum	09-12-2022
Projectleider	Frans Timmers	Wijziging	
Fase	technisch ontwerp	Wijzigingsdatum	
Onderwerp	GO, OVG, VR woningtype Z2 plattegrond	Getekend	inbo
		Bladnummer	B5.971

Kon. Wilhelminaplein 29
1062 HJ Amsterdam

+31 (0)20 421 24 22
amsterdam@inbo.com