

Detailnummering:

100 - fundering details
200 - vloer ongebonden details
300 - vloer gebonden details
400 - dak details
500 - interieur details

Project	Amersfoort, Utrechtseweg 2-4	Projectnummer	P11554
		Schaal	n.v.t.
Opdrachtgever	Foortzicht BV	Formaat	A3
Projectarchitect	Rik Bakker - Richard Blees - Skye Meyer	File	UW2-4_inbo_BWK.rvt
		Datum	01-02-2023
Projectleider	Frans Timmers	Wijziging	A
Fase	technisch ontwerp	Wijzigingsdatum	12-05-2023
Onderwerp	detailboek details	Getekend	inbo
		Bladnummer	B5.700

Kon. Wilhelminaplein 29
1062 HJ Amsterdam

+31 (0)20 421 24 22
amsterdam@inbo.com


tek.nr.	Omschrijving	Aanvulling	Schaal	Tekeningstatus	Conceptdatum	Datum	Wijziging	Wijzigingsdatum
A	detaillijst	details	n.v.t.			01-02-2023	A	12-05-2023
B	detailoverzicht	details	n.v.t.			01-02-2023	A	12-05-2023
C	detailoverzicht	details	n.v.t.			01-02-2023	A	12-05-2023
D	detailoverzicht	details	n.v.t.			01-02-2023	A	12-05-2023
E	detailoverzicht	details	n.v.t.			01-02-2023	A	12-05-2023
F	detailoverzicht	details	n.v.t.			01-02-2023	A	12-05-2023
G	detailoverzicht	details	n.v.t.			01-02-2023	A	12-05-2023

100	principe detail	fundering	1:5			01-02-2023	A	12-05-2023
101	principe detail	fundering	1:5			01-02-2023	A	12-05-2023
103	principe detail	fundering	1:5			01-02-2023	A	12-05-2023
104	principe detail	fundering	1:5			01-02-2023	A	12-05-2023
200	principe detail	vloer ongebonden	1:5			01-02-2023	A	12-05-2023
201	principe detail	vloer ongebonden	1:5			01-02-2023	A	12-05-2023
202	principe detail	vloer ongebonden	1:5			01-02-2023	A	12-05-2023
203	principe detail	vloer ongebonden	1:5			01-02-2023	A	12-05-2023
204	principe detail	vloer ongebonden	1:5			01-02-2023	A	12-05-2023
300	principe detail	vloer gebonden	1:5			01-02-2023	A	12-05-2023
301	principe detail	vloer gebonden	1:5			01-02-2023	A	12-05-2023
302	principe detail	vloer gebonden	1:5			01-02-2023	A	12-05-2023
303	principe detail	vloer gebonden	1:5			01-02-2023	A	12-05-2023
304	principe detail	vloer gebonden	1:5			01-02-2023	A	12-05-2023
305	principe detail	vloer gebonden	1:5			01-02-2023	A	12-05-2023
310	principe detail	vloer gebonden	1:5			01-02-2023	A	12-05-2023
312	principe detail	vloer gebonden	1:5			01-02-2023	A	12-05-2023
314	principe detail	vloer gebonden	1:5			01-02-2023	A	12-05-2023
315	principe detail	vloer gebonden	1:5			01-02-2023	A	12-05-2023
316	principe detail	vloer gebonden	1:5			01-02-2023	A	12-05-2023
316a	principe detail	vloer gebonden	1:5			12-05-2023		
317	principe detail	vloer gebonden	1:5			01-02-2023	A	12-05-2023
317a	principe detail	vloer gebonden	1:5			12-05-2023		
318	principe detail	vloer gebonden	1:5			01-02-2023	A	12-05-2023
319	principe detail	vloer gebonden	1:5			01-02-2023	A	12-05-2023
320	principe detail	vloer gebonden	1:5			01-02-2023	A	12-05-2023
321	principe detail	vloer gebonden	1:5			01-02-2023	A	12-05-2023
322	principe detail	vloer gebonden	1:5			01-02-2023	A	12-05-2023
400	principe detail	dak	1:5			01-02-2023	A	12-05-2023
401	principe detail	dak	1:5			01-02-2023	A	12-05-2023
402	principe detail	dak	1:5			01-02-2023	A	12-05-2023
403	principe detail	dak	1:5			01-02-2023	A	12-05-2023
404	principe detail	dak	1:5			01-02-2023	A	12-05-2023
405	principe detail	dak	1:5			01-02-2023	A	12-05-2023
406	principe detail	dak	1:5			01-02-2023	A	12-05-2023
407	principe detail	dak	1:5			01-02-2023	A	12-05-2023
410	principe detail	dak	1:5			12-05-2023		
501	principe detail	interieur	1:5			01-02-2023	A	12-05-2023
502	principe detail	interieur	1:5			01-02-2023	A	12-05-2023

INBO

Kon. Wilhelminaplein 29
1062 HJ Amsterdam

Project	Amersfoort, Utrechtseweg 2-4	Projectnummer	P11554
		Schaal	
Fase	technisch ontwerp	Datum	01-02-2023
Onderwerp	detaillijst details	Wijziging	A 12-05-2023 A

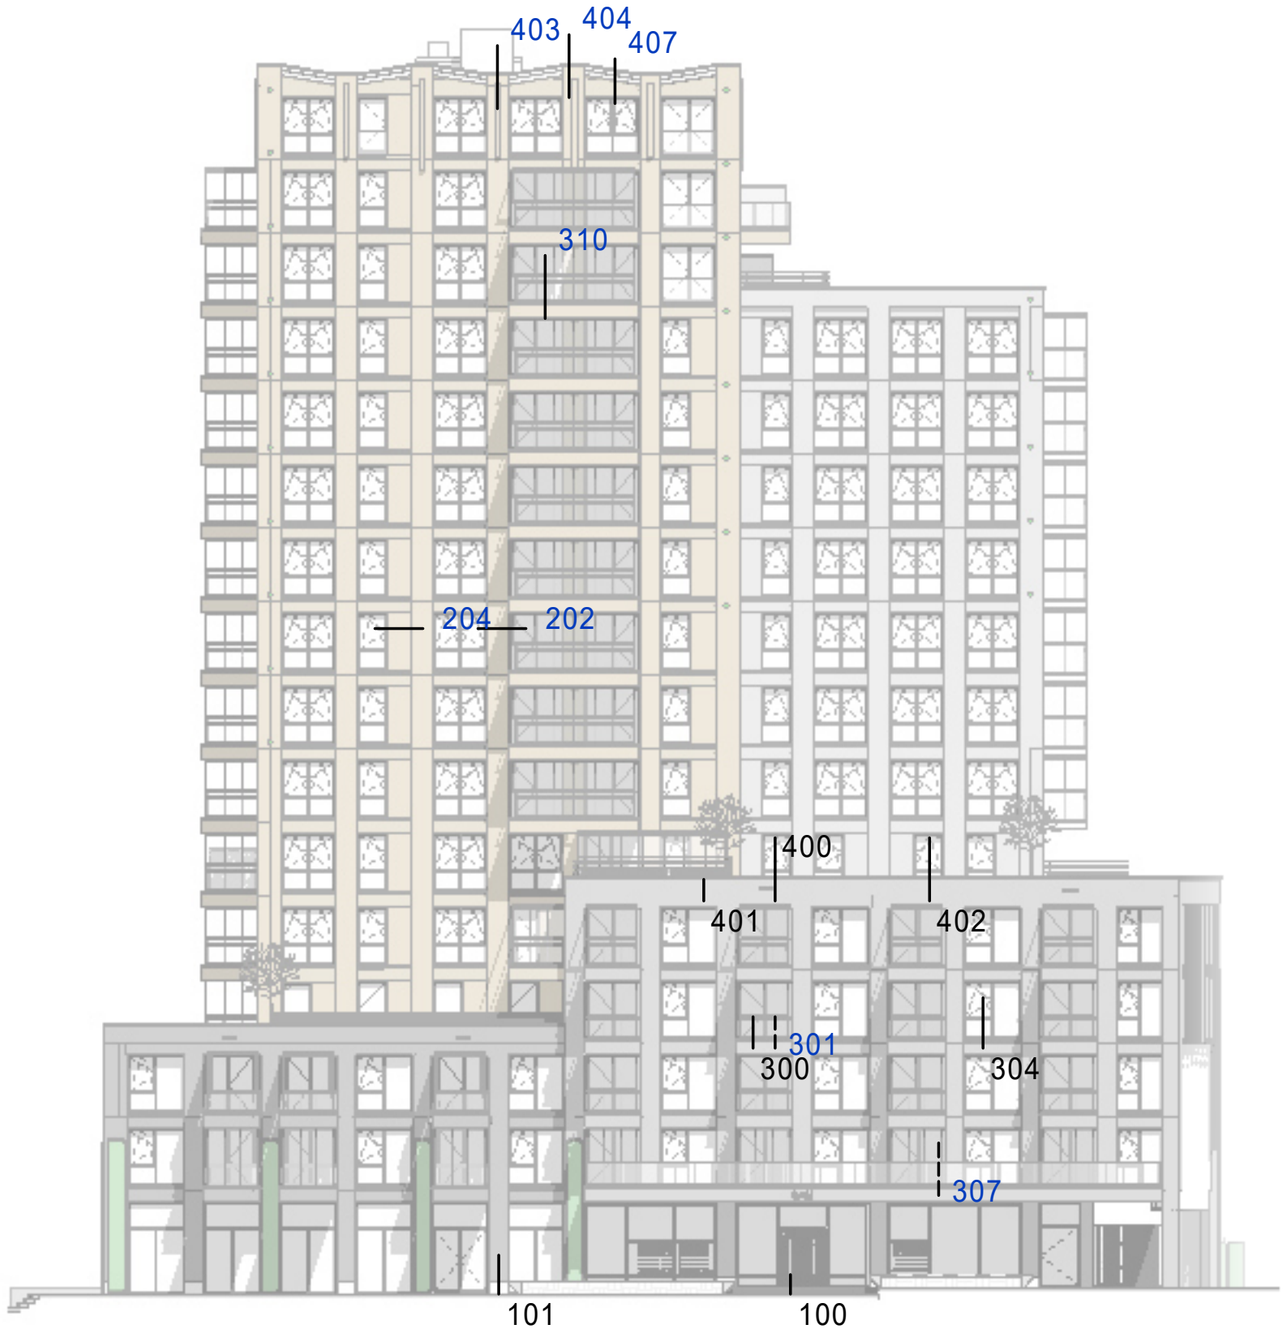

gevel Utrechtseweg

INBO

Kon. Wilhelminaplein 29
1062 HJ Amsterdam

Project	Amersfoort, Utrechtseweg 2-4	Projectnummer	P11554
		Schaal	1 : 250
Fase	technisch ontwerp	Datum	01-02-2023
Onderwerp	detailoverzicht details	Wijziging	A 12-05-2023
			B




gevel Stadsring

INBO

Kon. Wilhelminaplein 29
1062 HJ Amsterdam

Project	Amersfoort, Utrechtseweg 2-4	Projectnummer	P11554
		Schaal	1 : 250
Fase	technisch ontwerp	Datum	01-02-2023
Onderwerp	detailoverzicht details	Wijziging	A 12-05-2023
			C

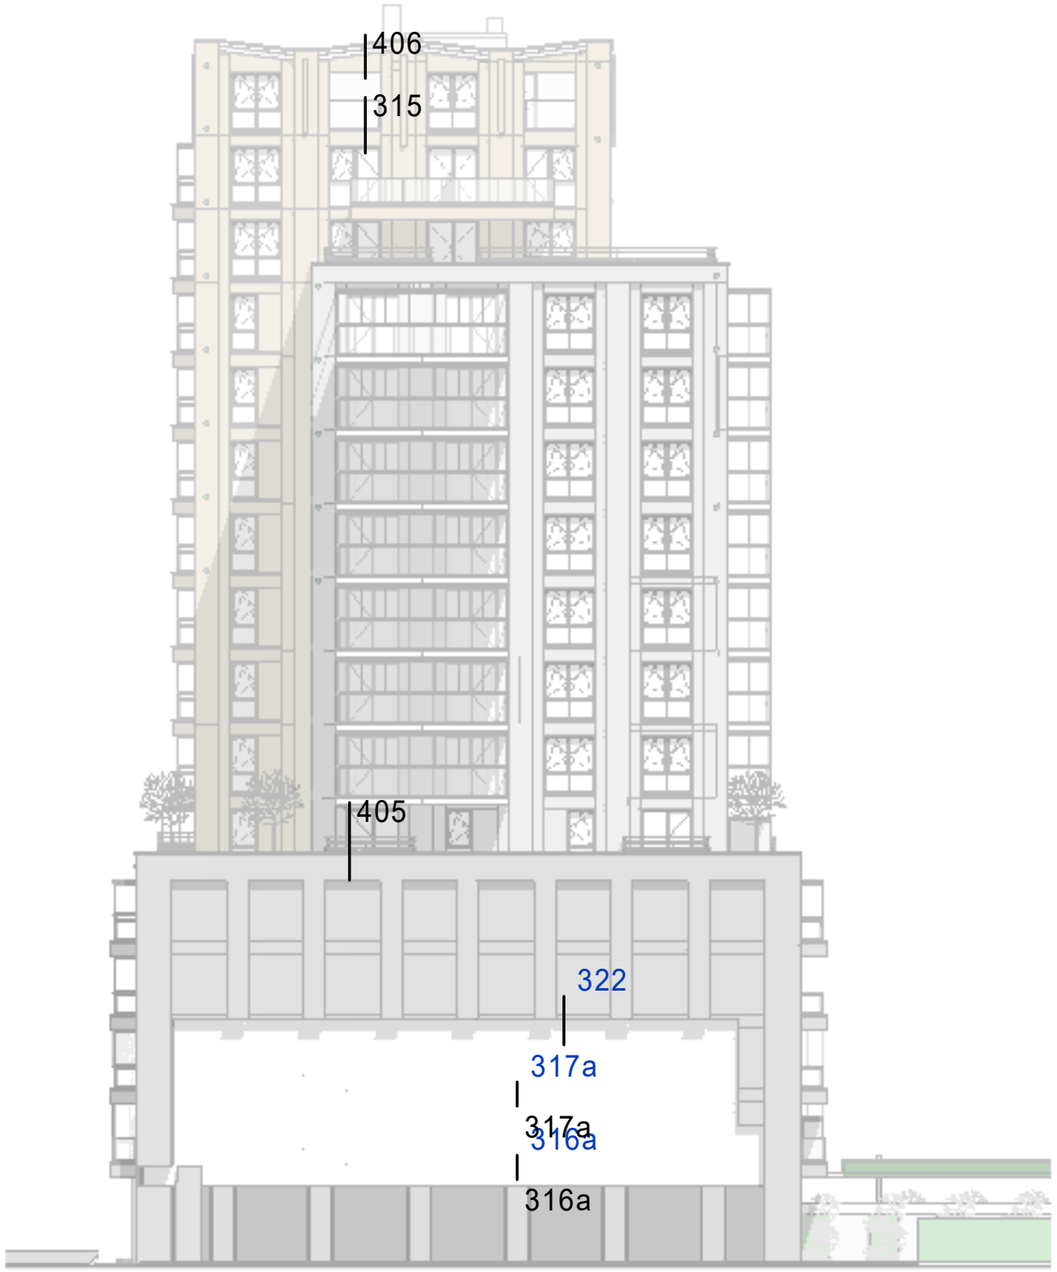


zijgevel

INBO

Kon. Wilhelminaplein 29
1062 HJ Amsterdam

Project	Amersfoort, Utrechtseweg 2-4	Projectnummer	P11554
		Schaal	1 : 250
Fase	technisch ontwerp	Datum	01-02-2023
Onderwerp	detailoverzicht details	Wijziging	A 12-05-2023
			D

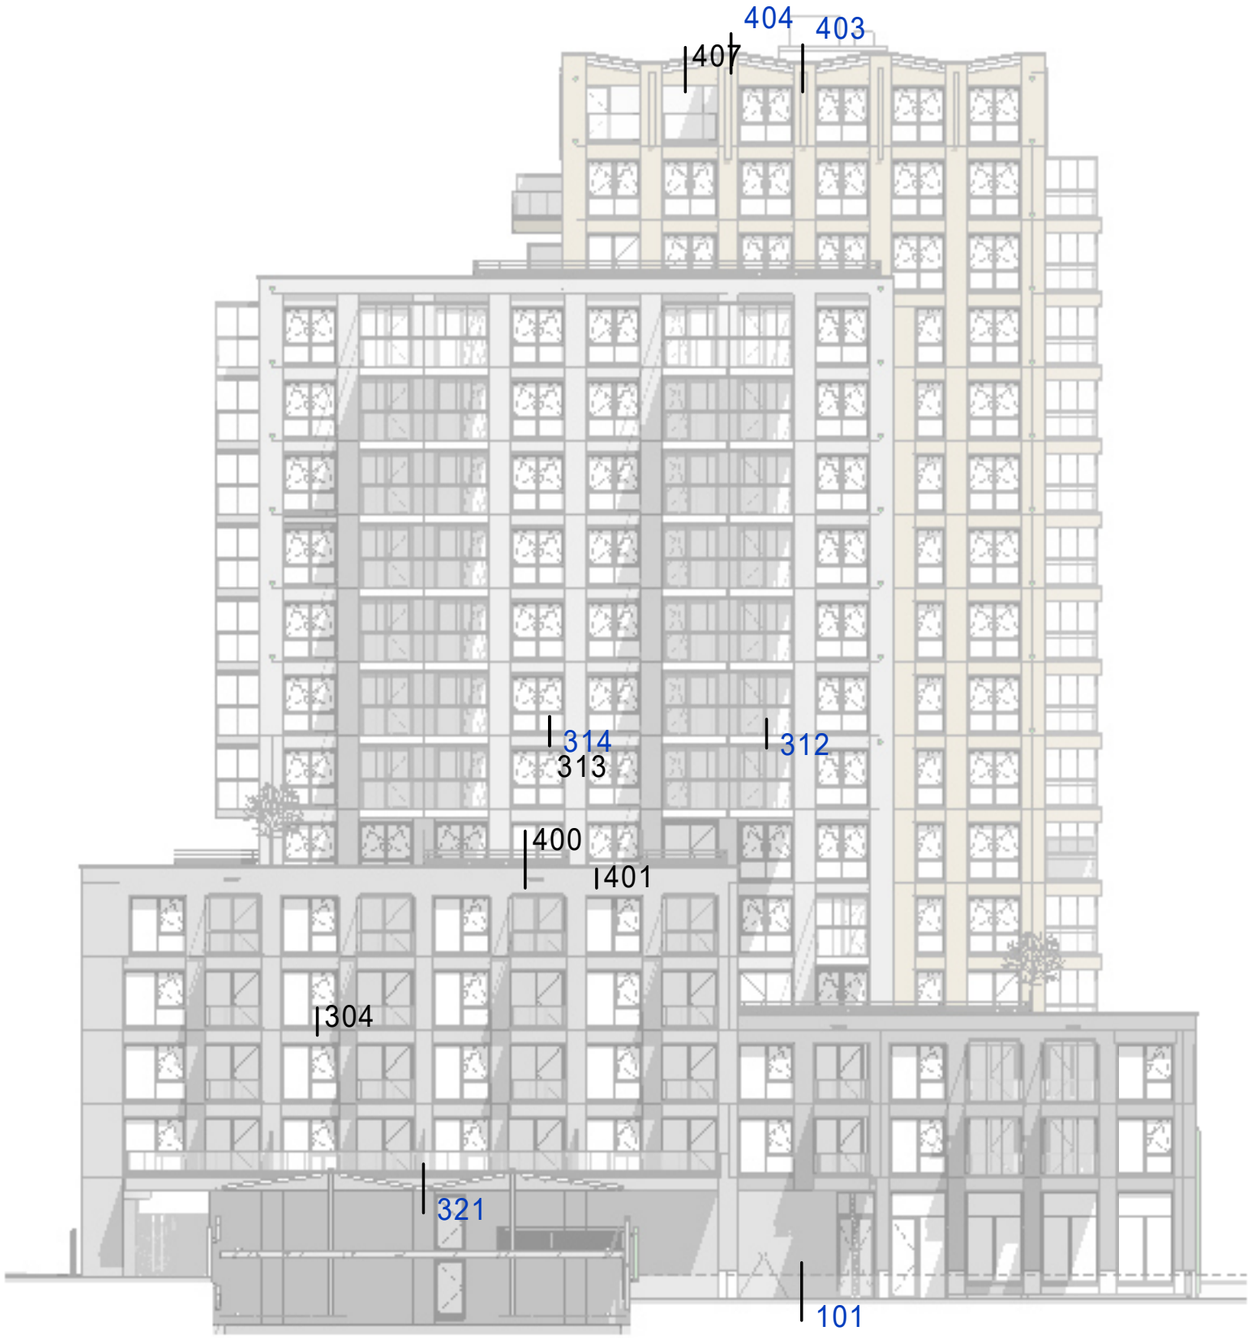


Achtergevel

INBO

Kon. Wilhelminaplein 29
1062 HJ Amsterdam


Project	Amersfoort, Utrechtseweg 2-4	Projectnummer	P11554
		Schaal	1 : 250
Fase	technisch ontwerp	Datum	01-02-2023
Onderwerp	detailoverzicht details	Wijziging	A 12-05-2023
			E

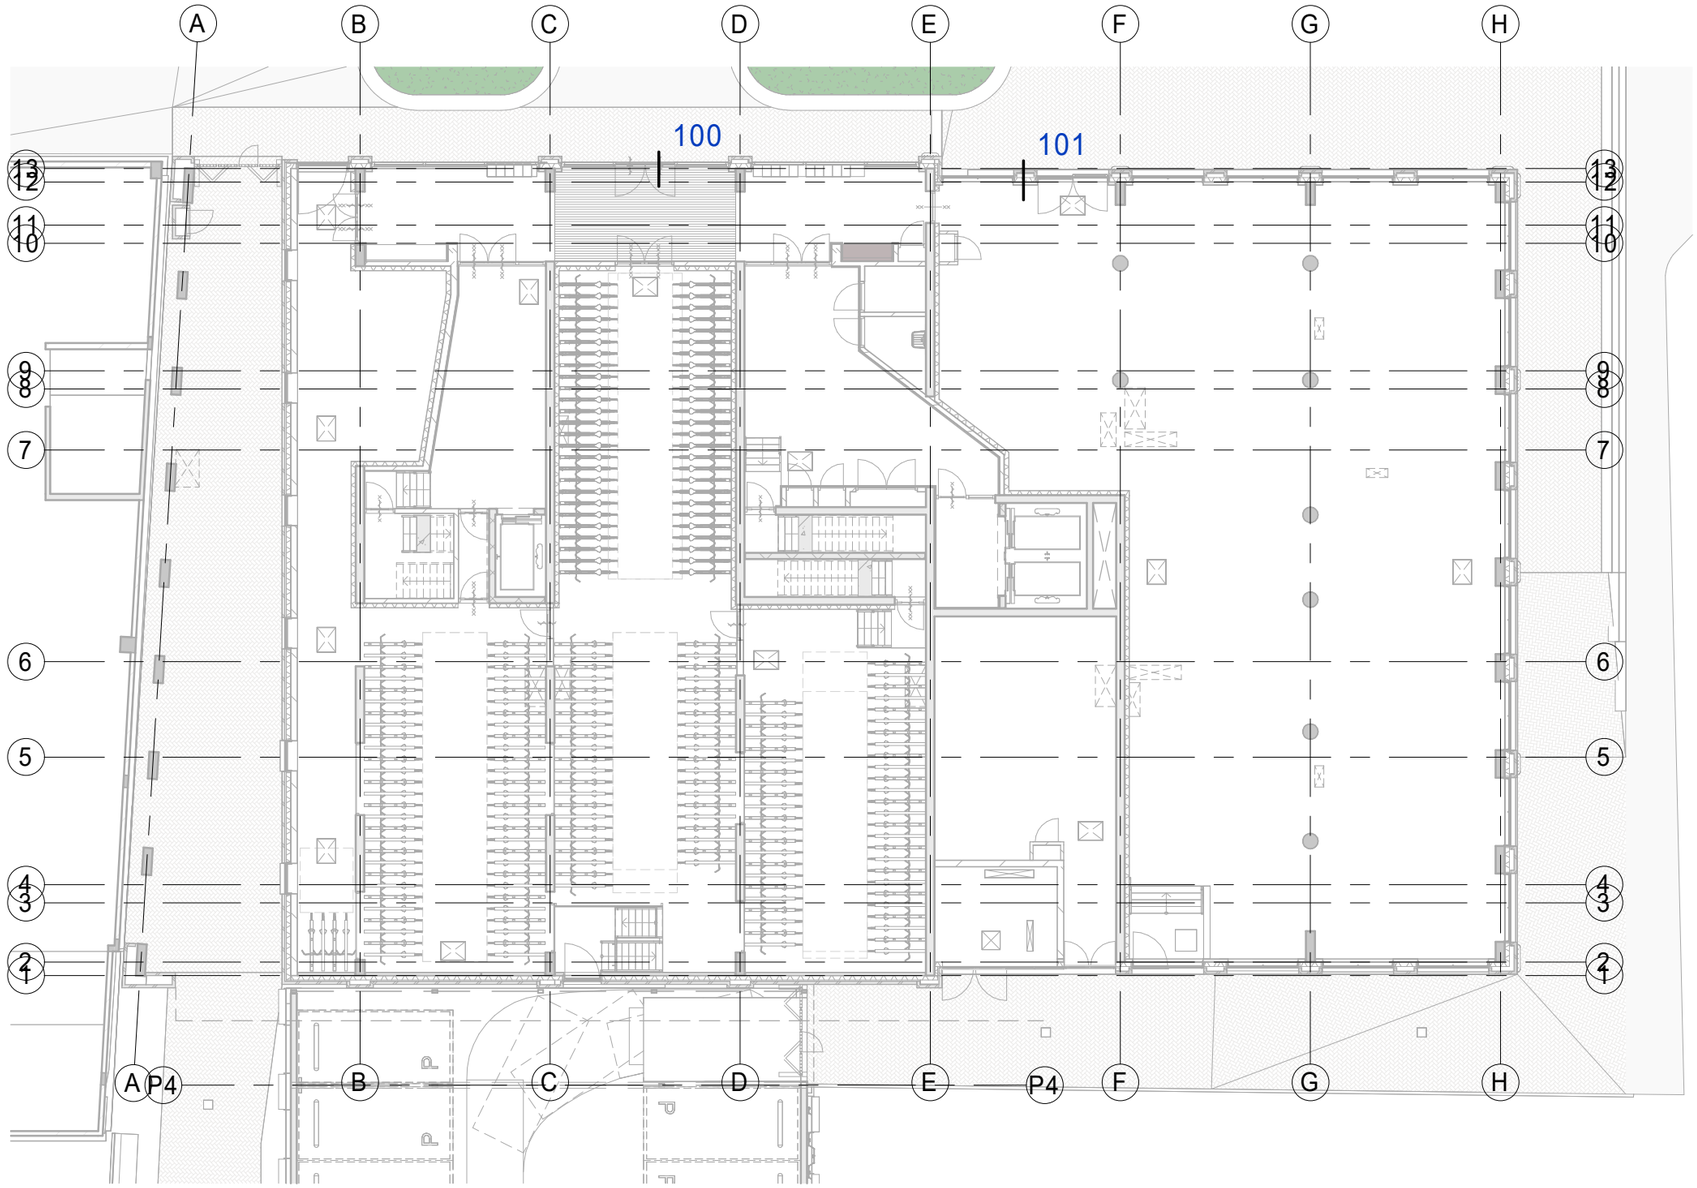

INBO

Kon. Wilhelminaplein 29
1062 HJ Amsterdam


Project	Amersfoort, Utrechtseweg 2-4	Projectnummer	P11554
		Schaal	1 : 200
Fase	technisch ontwerp	Datum	01-02-2023
Onderwerp	detailoverzicht details	Wijziging	A 12-05-2023
			F

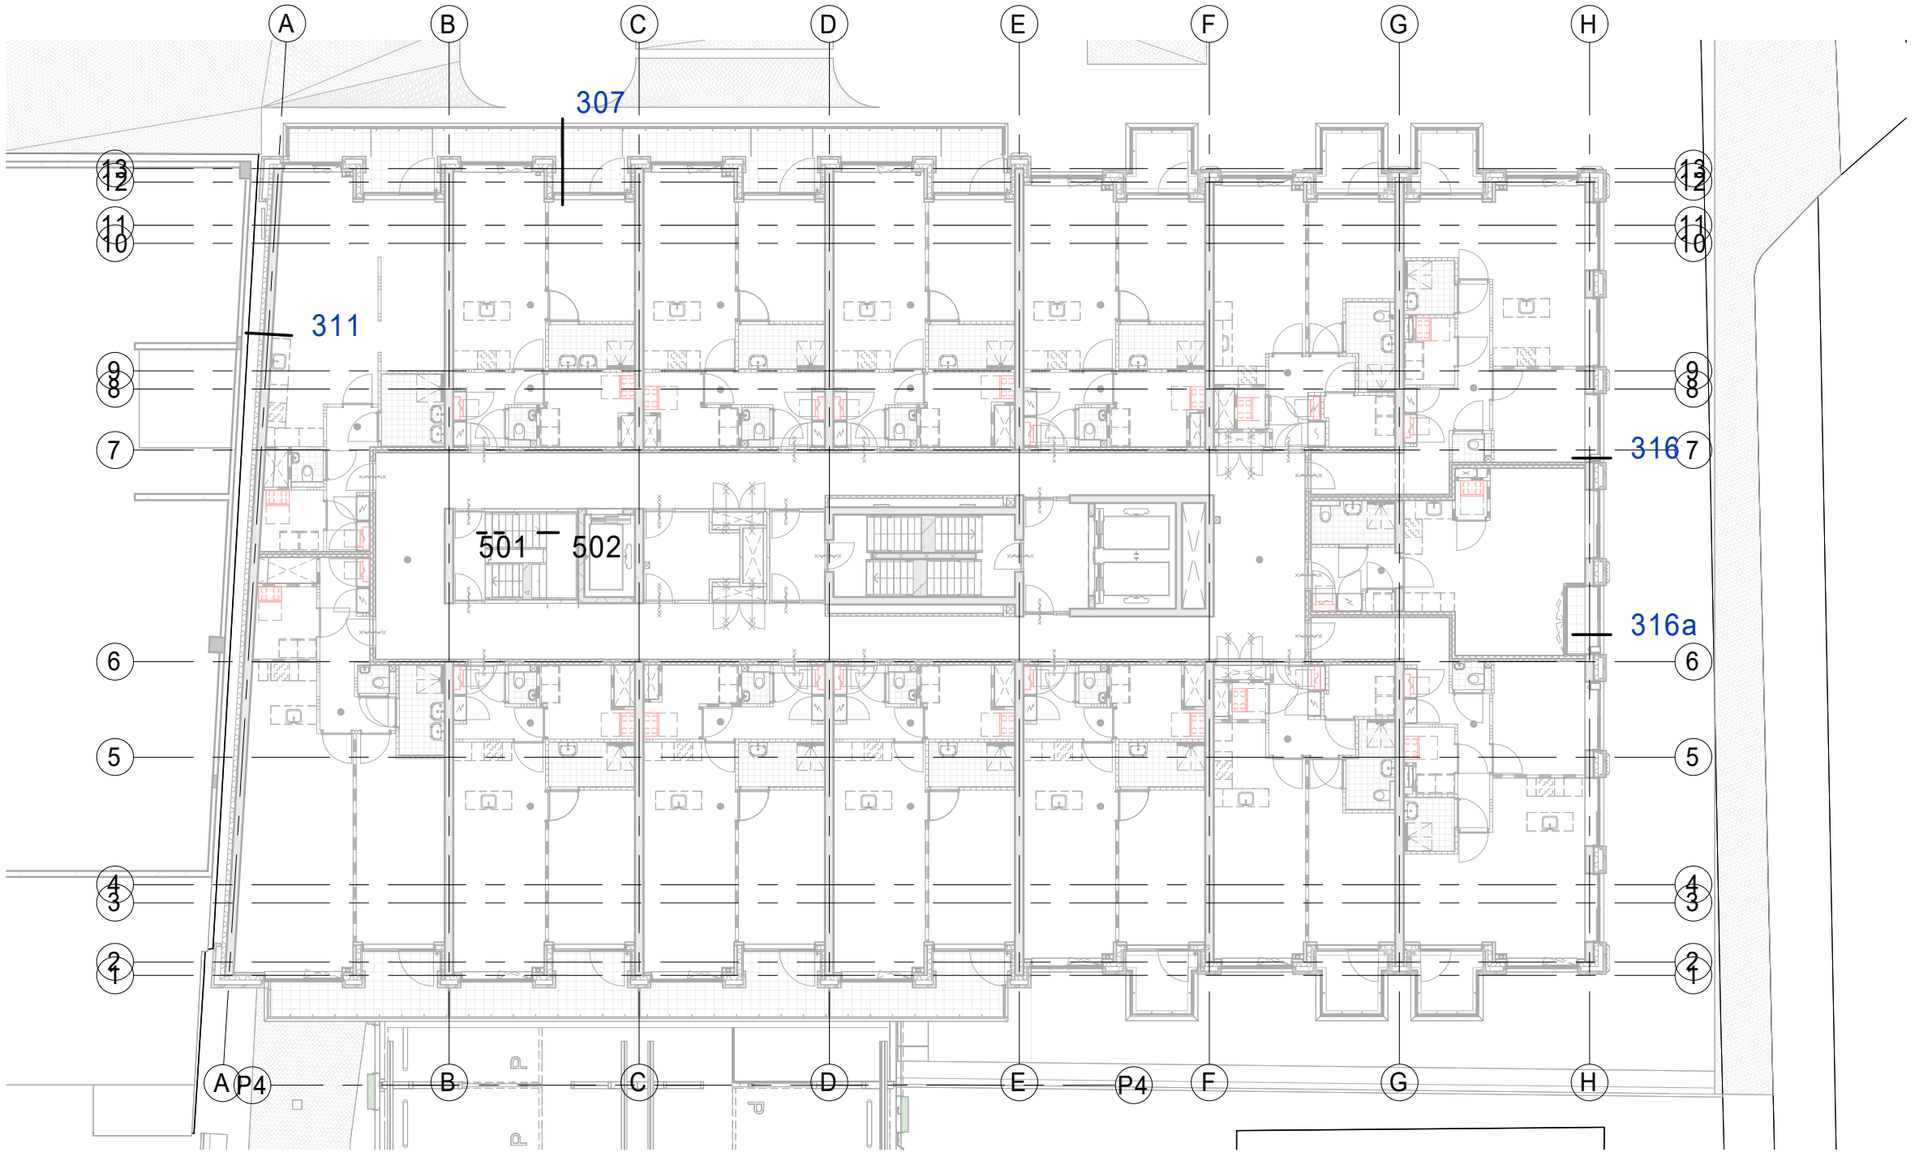

INBO

Kon. Wilhelminaplein 29
1062 HJ Amsterdam


Project	Amersfoort, Utrechtseweg 2-4	Projectnummer	P11554
		Schaal	1 : 200
Fase	technisch ontwerp	Datum	01-02-2023
Onderwerp	detailoverzicht details	Wijziging	A 12-05-2023
			G

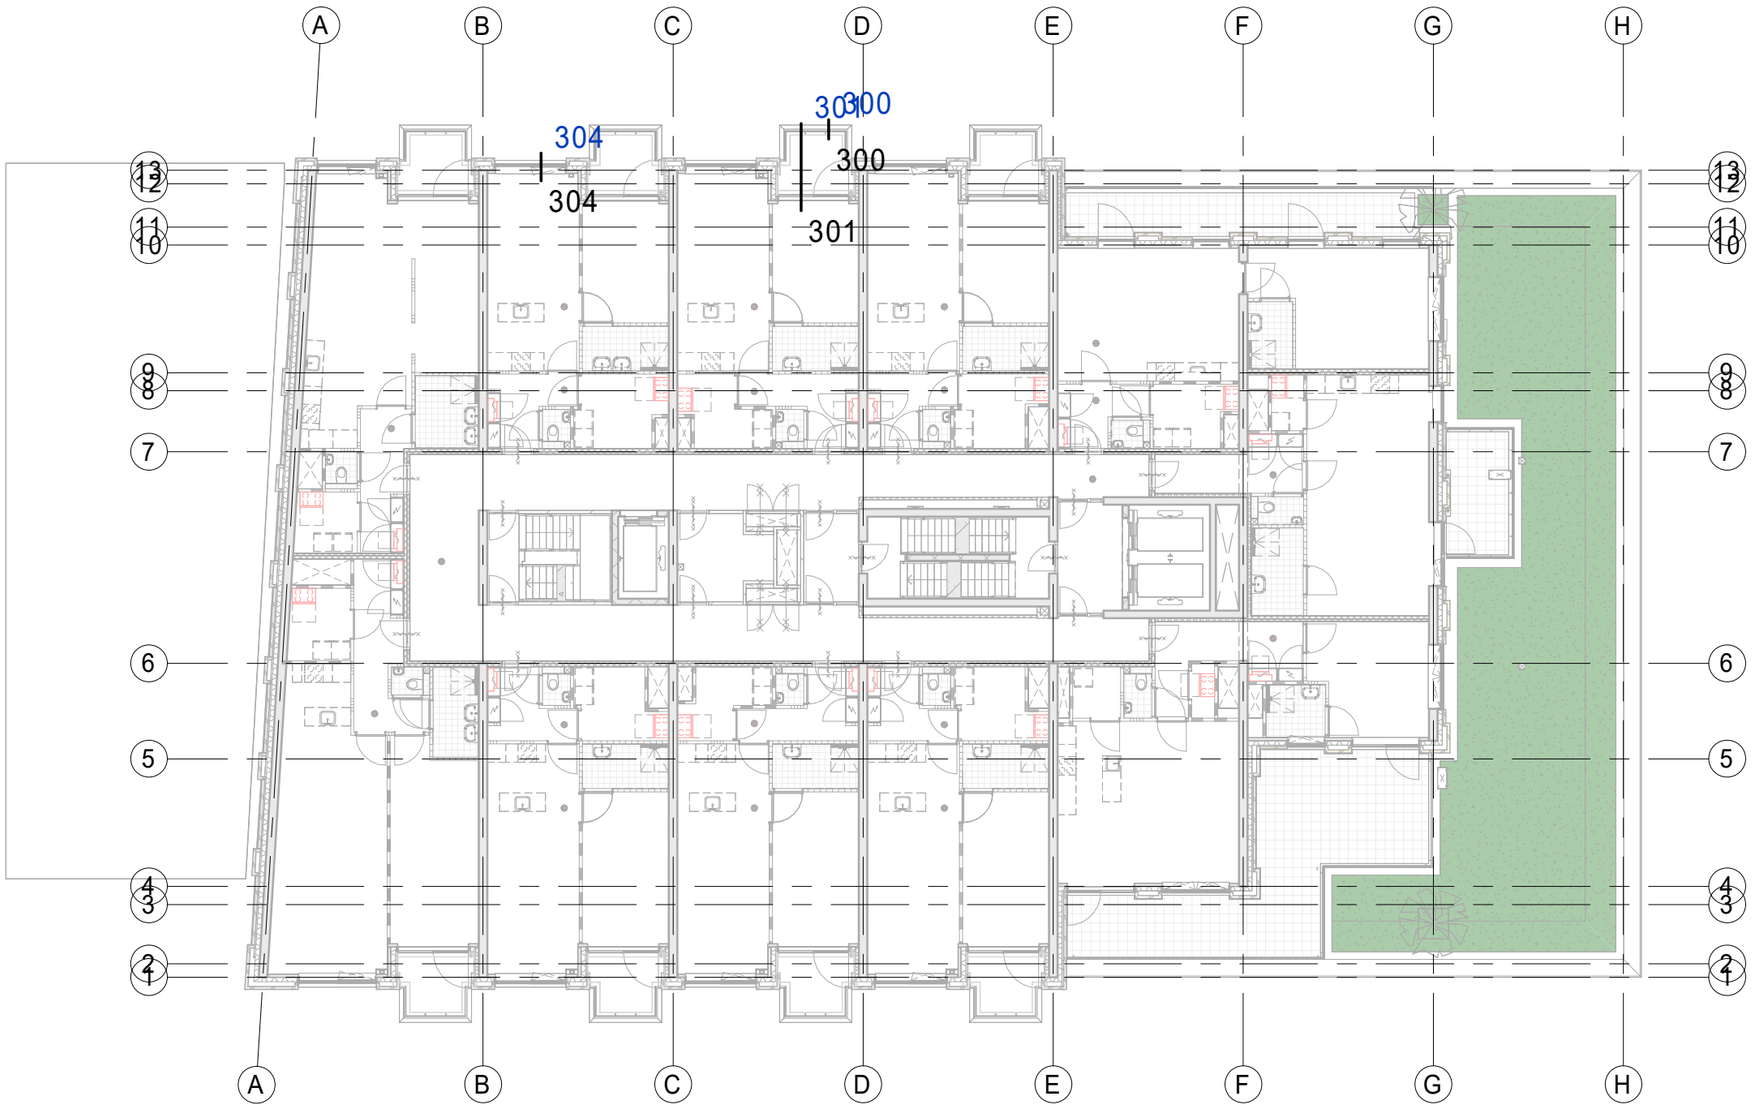

INBO

Kon. Wilhelminaplein 29
1062 HJ Amsterdam


Project	Amersfoort, Utrechtseweg 2-4	Projectnummer	P11554
		Schaal	1 : 200
Fase		Datum	
Onderwerp		Wijziging	A 12-05-2023
		Detail	XXH

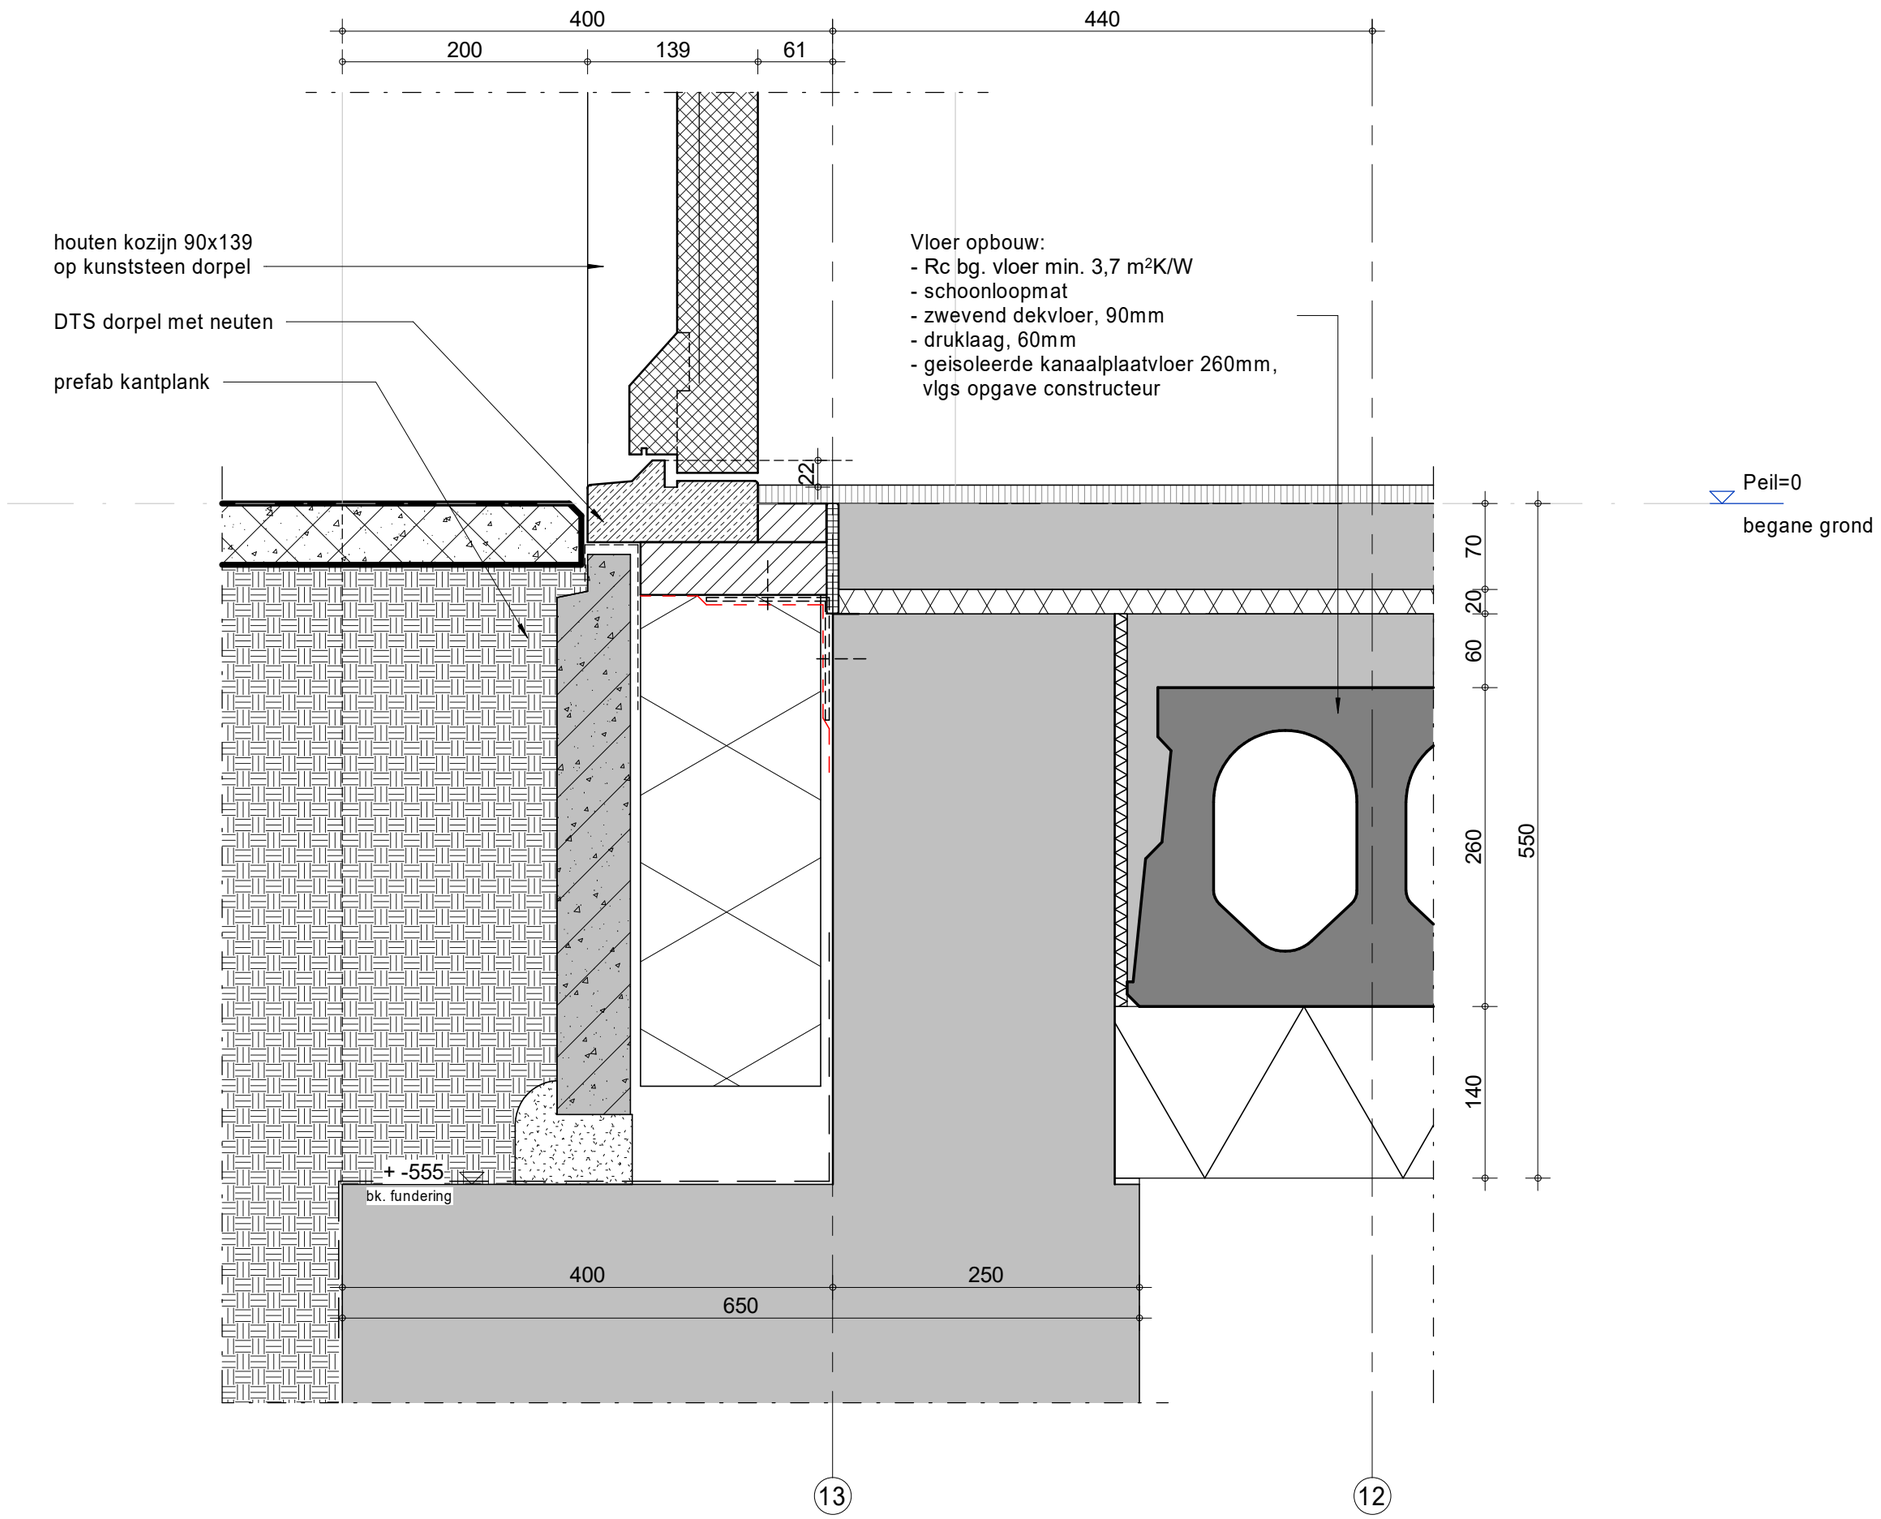

INBO

Kon. Wilhelminaplein 29
1062 HJ Amsterdam


Project	Amersfoort, Utrechtseweg 2-4	Projectnummer	P11554
		Schaal	1 : 5
Fase	technisch ontwerp	Datum	01-02-2023
Onderwerp	principe detail fundering	Wijziging	A 12-05-2023
		Detail	100

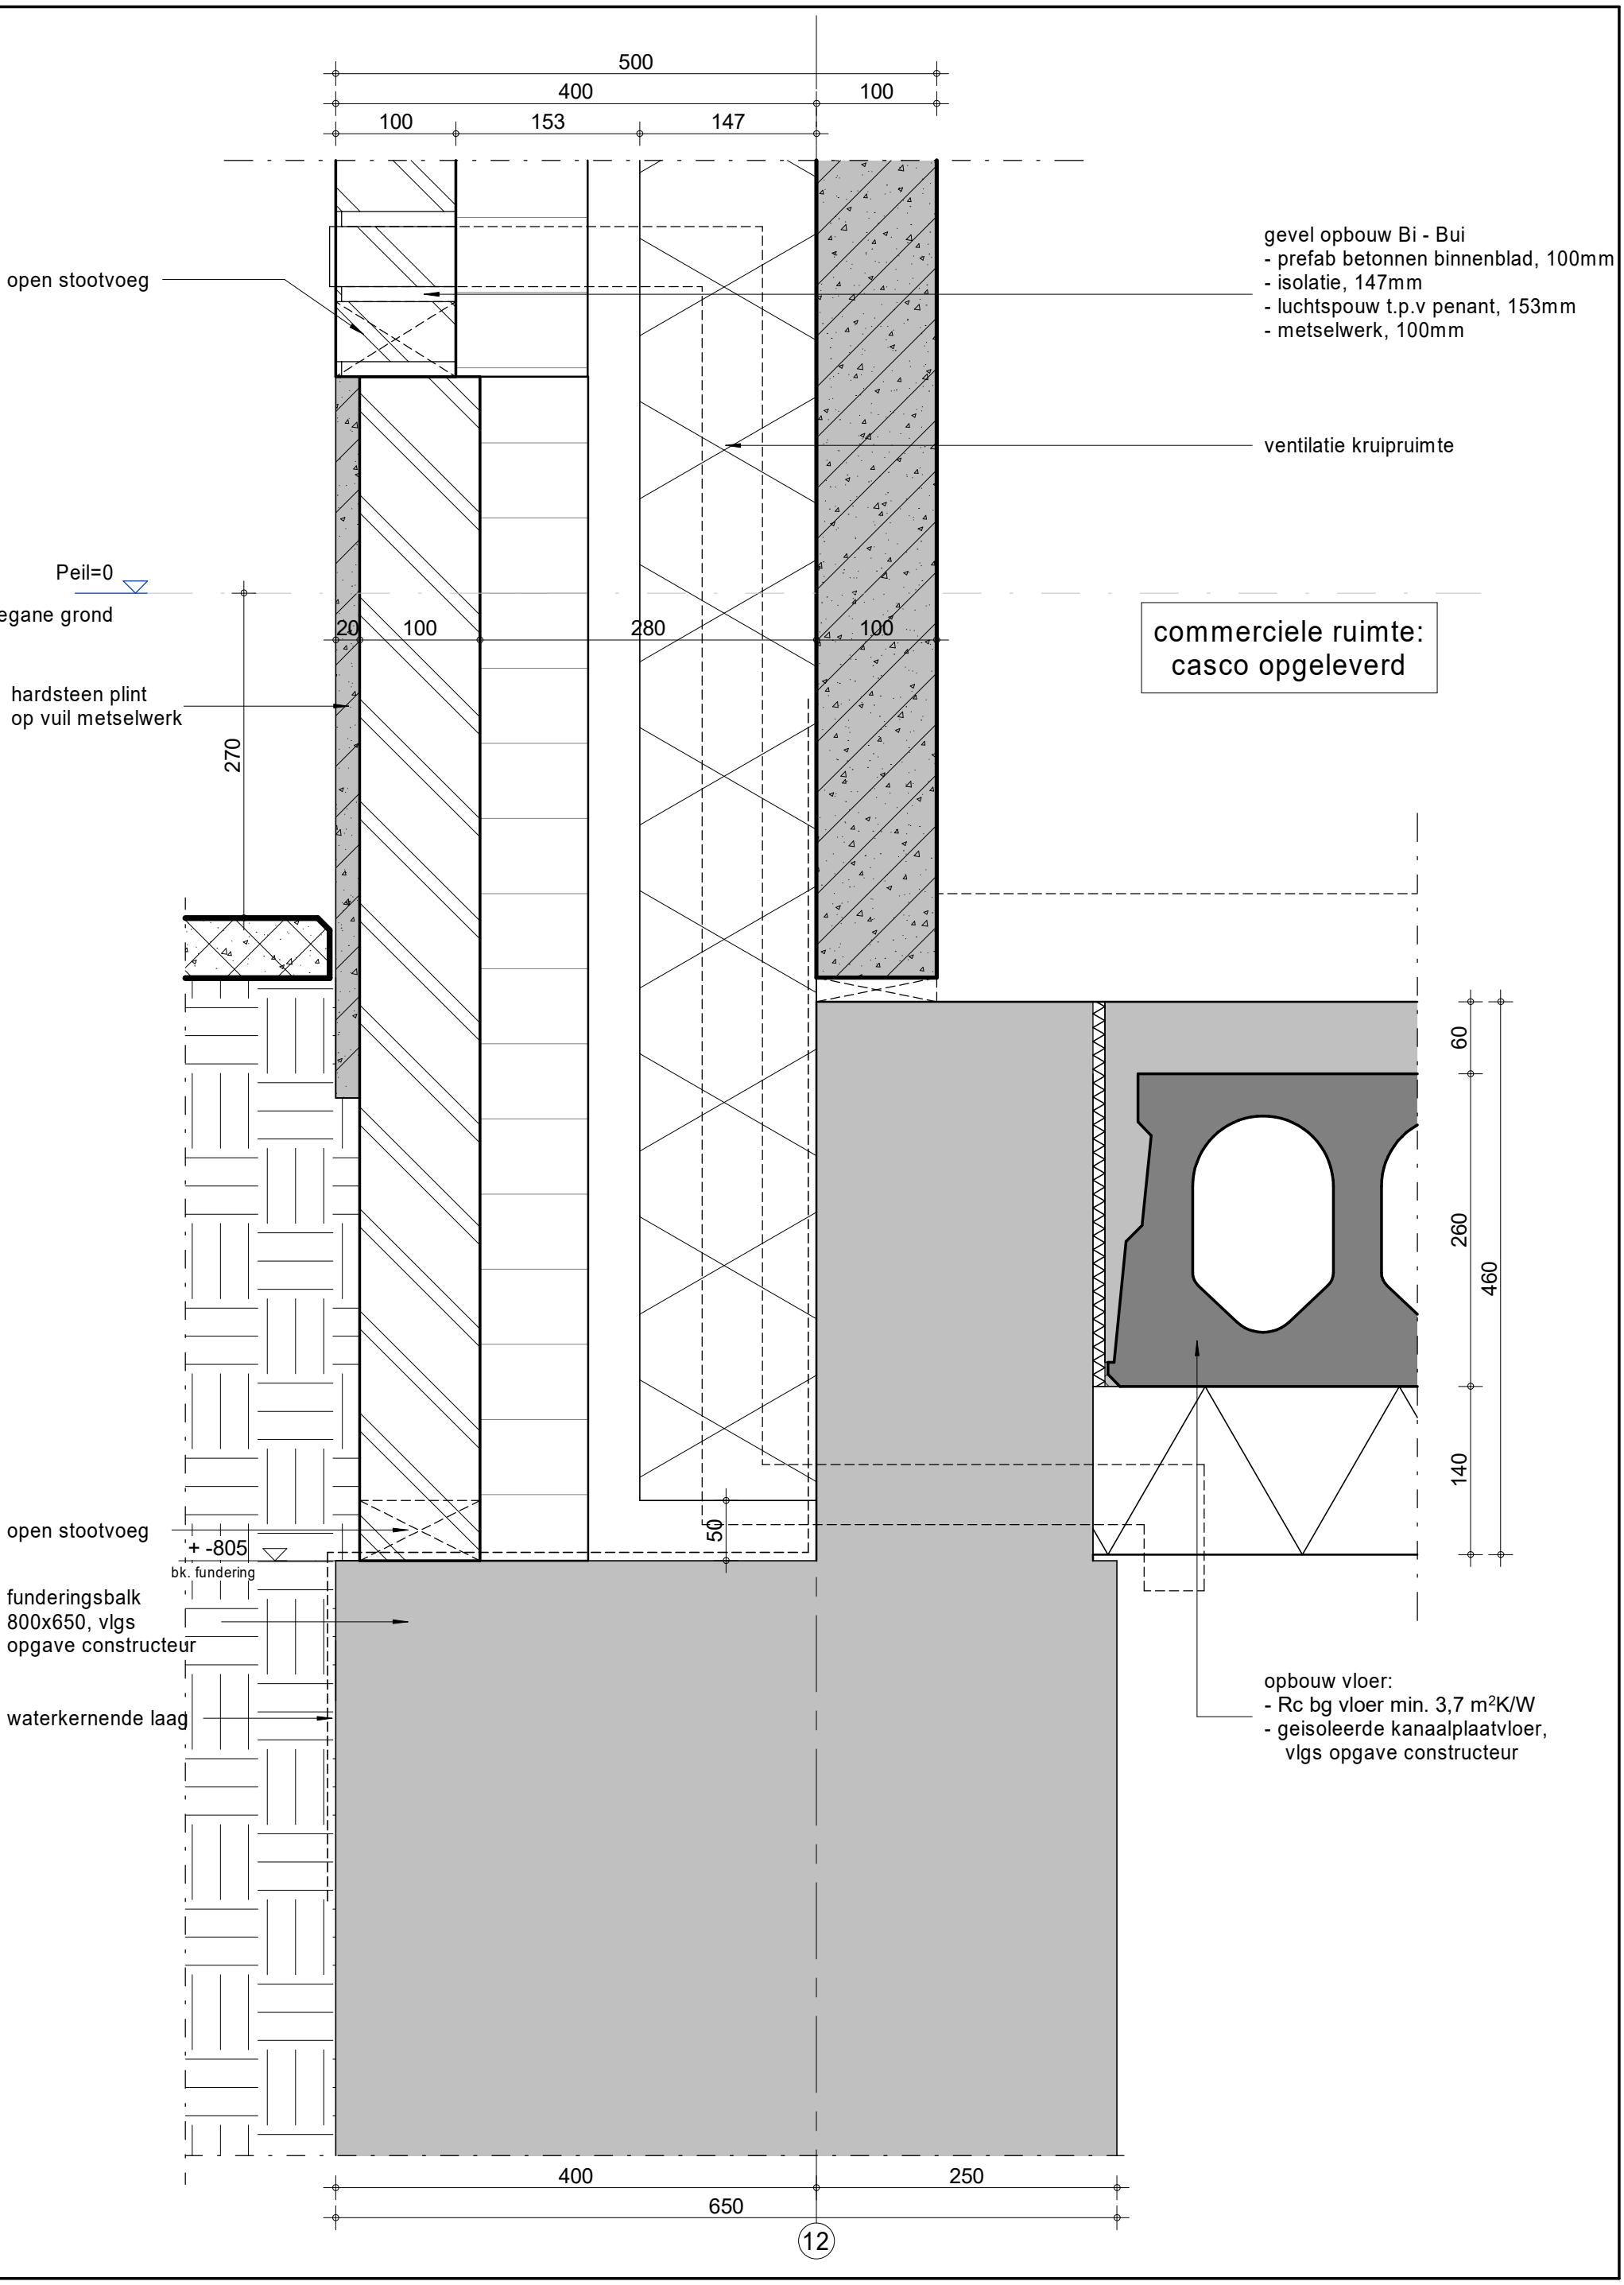

INBO

Kon. Wilhelminaplein 29
1062 HJ Amsterdam


Project	Amersfoort, Utrechtseweg 2-4	Projectnummer	P11554
		Schaal	1 : 5
Fase	technisch ontwerp	Datum	01-02-2023
		Wijziging	A 12-05-2023
Onderwerp	principe detail fundering	Detail	101

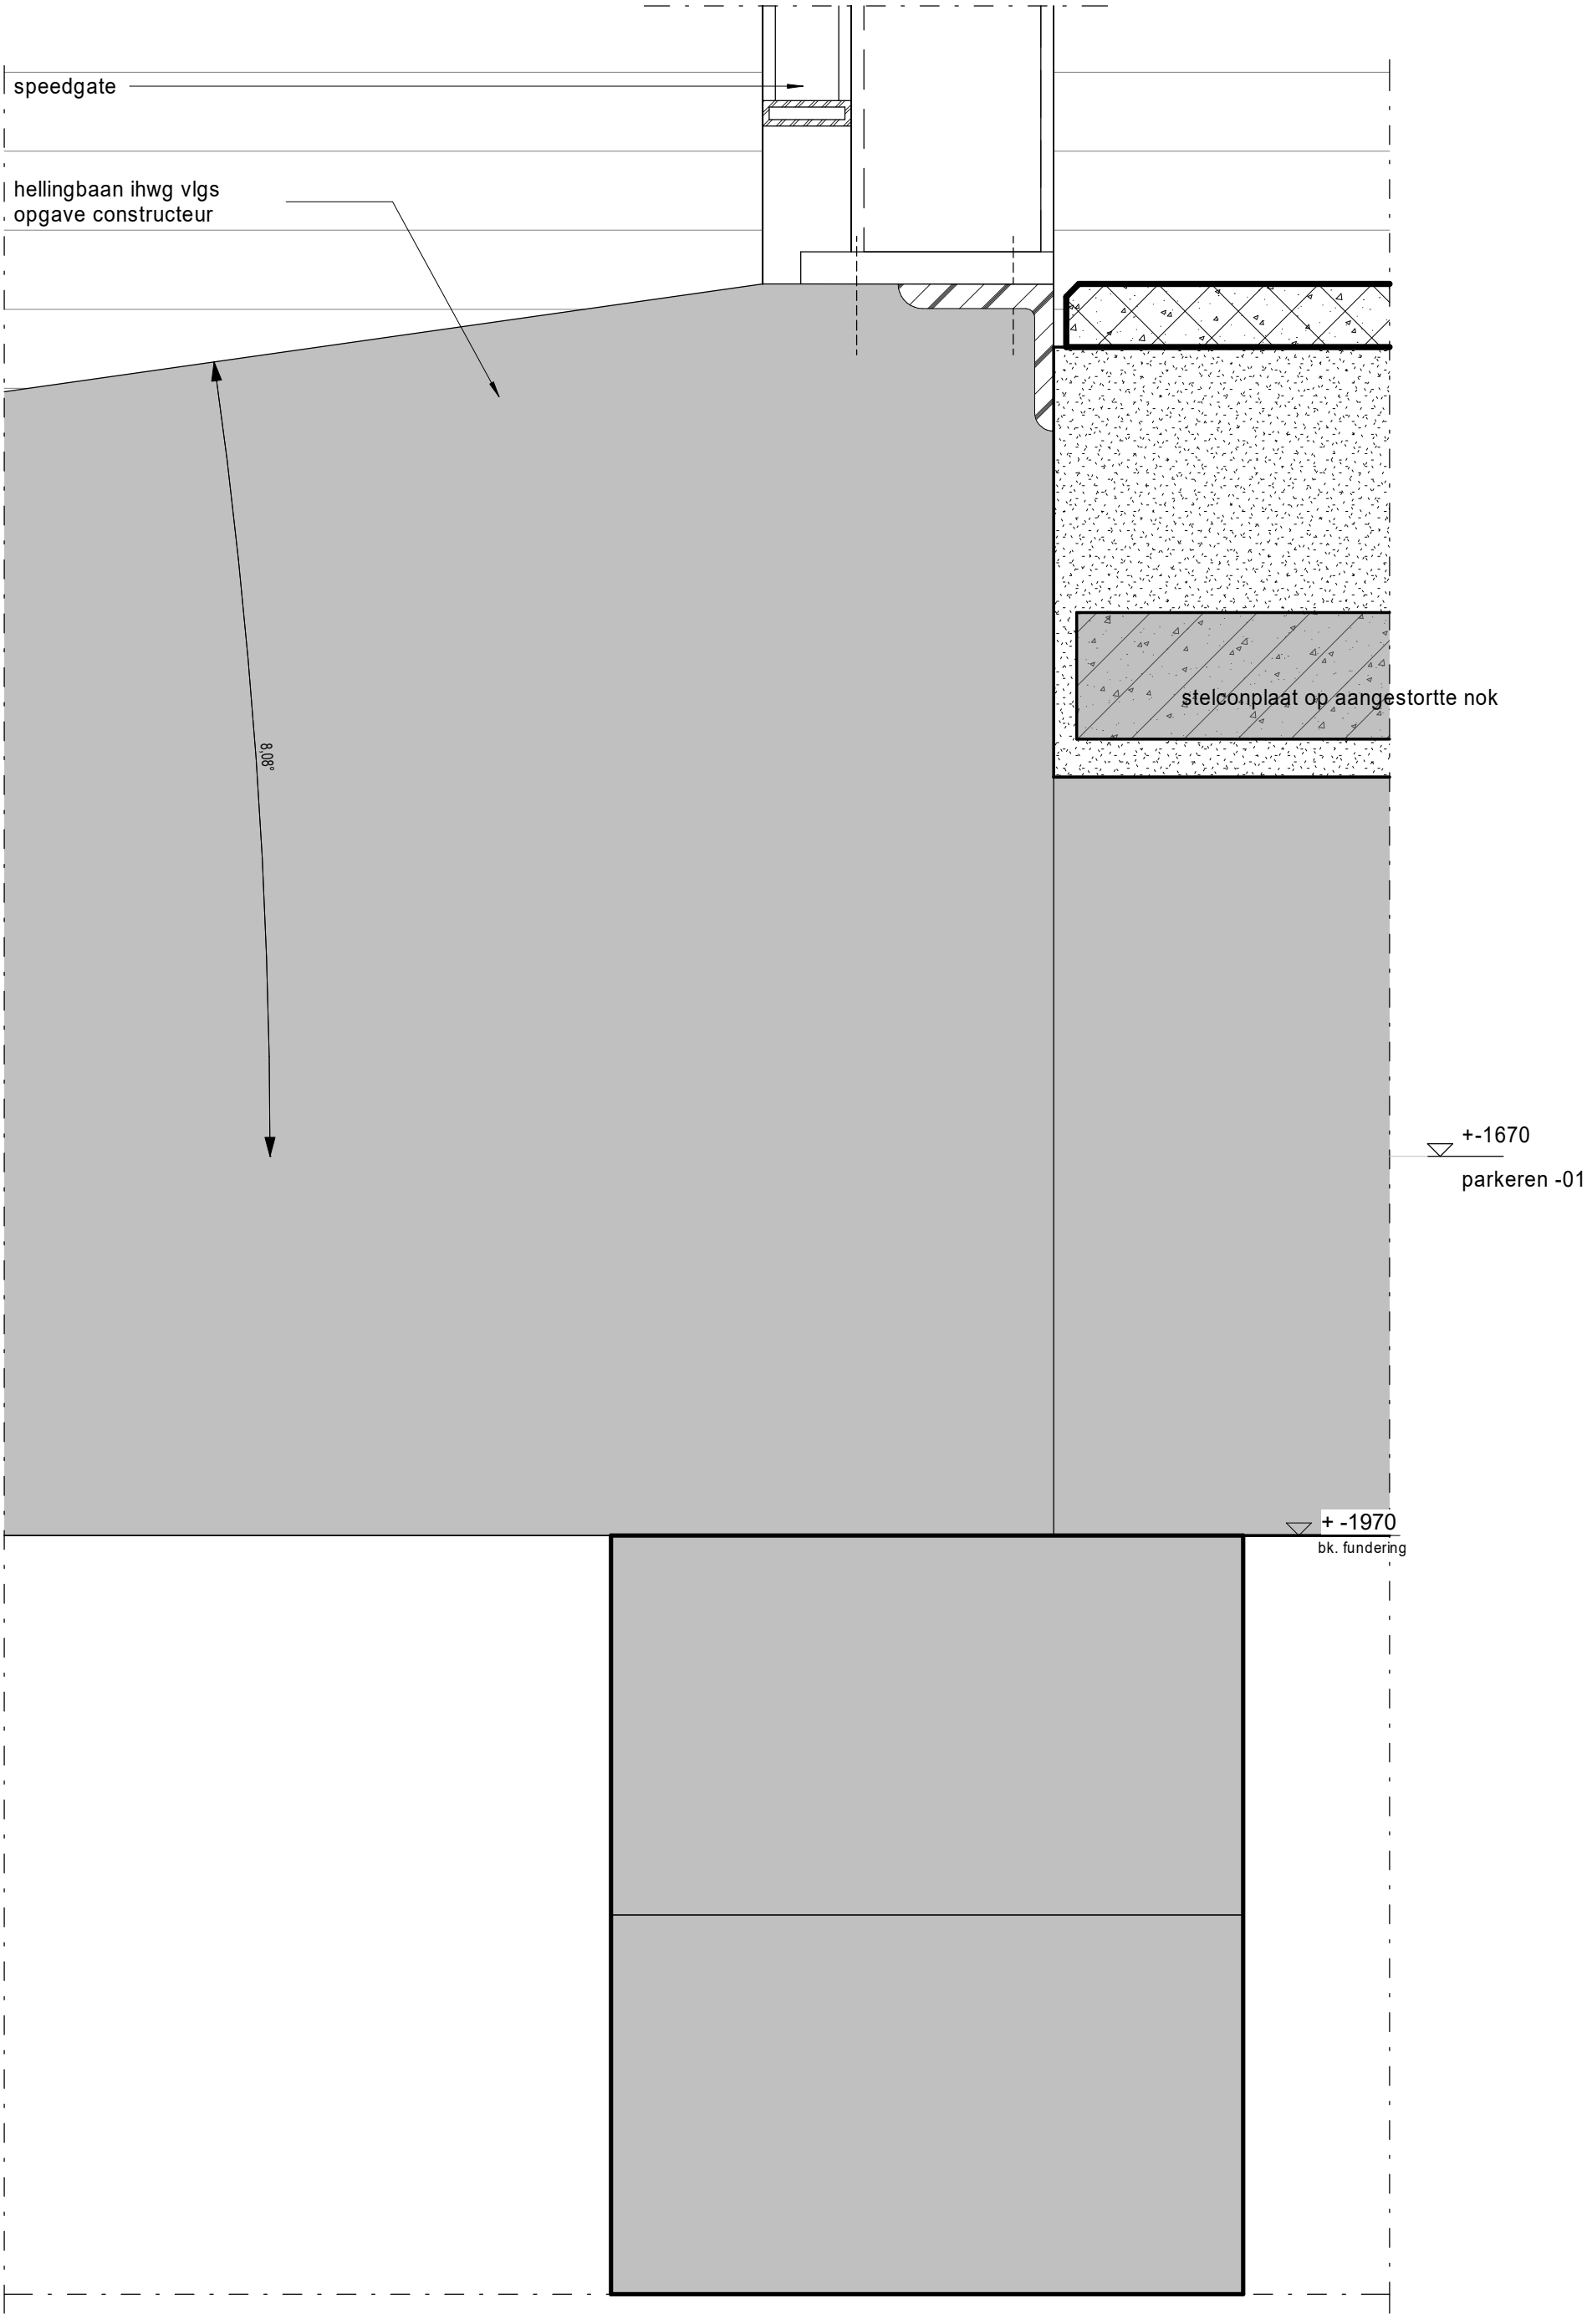

INBO

Kon. Wilhelminaplein 29
1062 HJ Amsterdam


Project	Amersfoort, Utrechtseweg 2-4	Projectnummer	P11554
		Schaal	1 : 5
Fase	technisch ontwerp	Datum	01-02-2023
Onderwerp	principe detail fundering	Wijziging	A 12-05-2023
		Detail	103

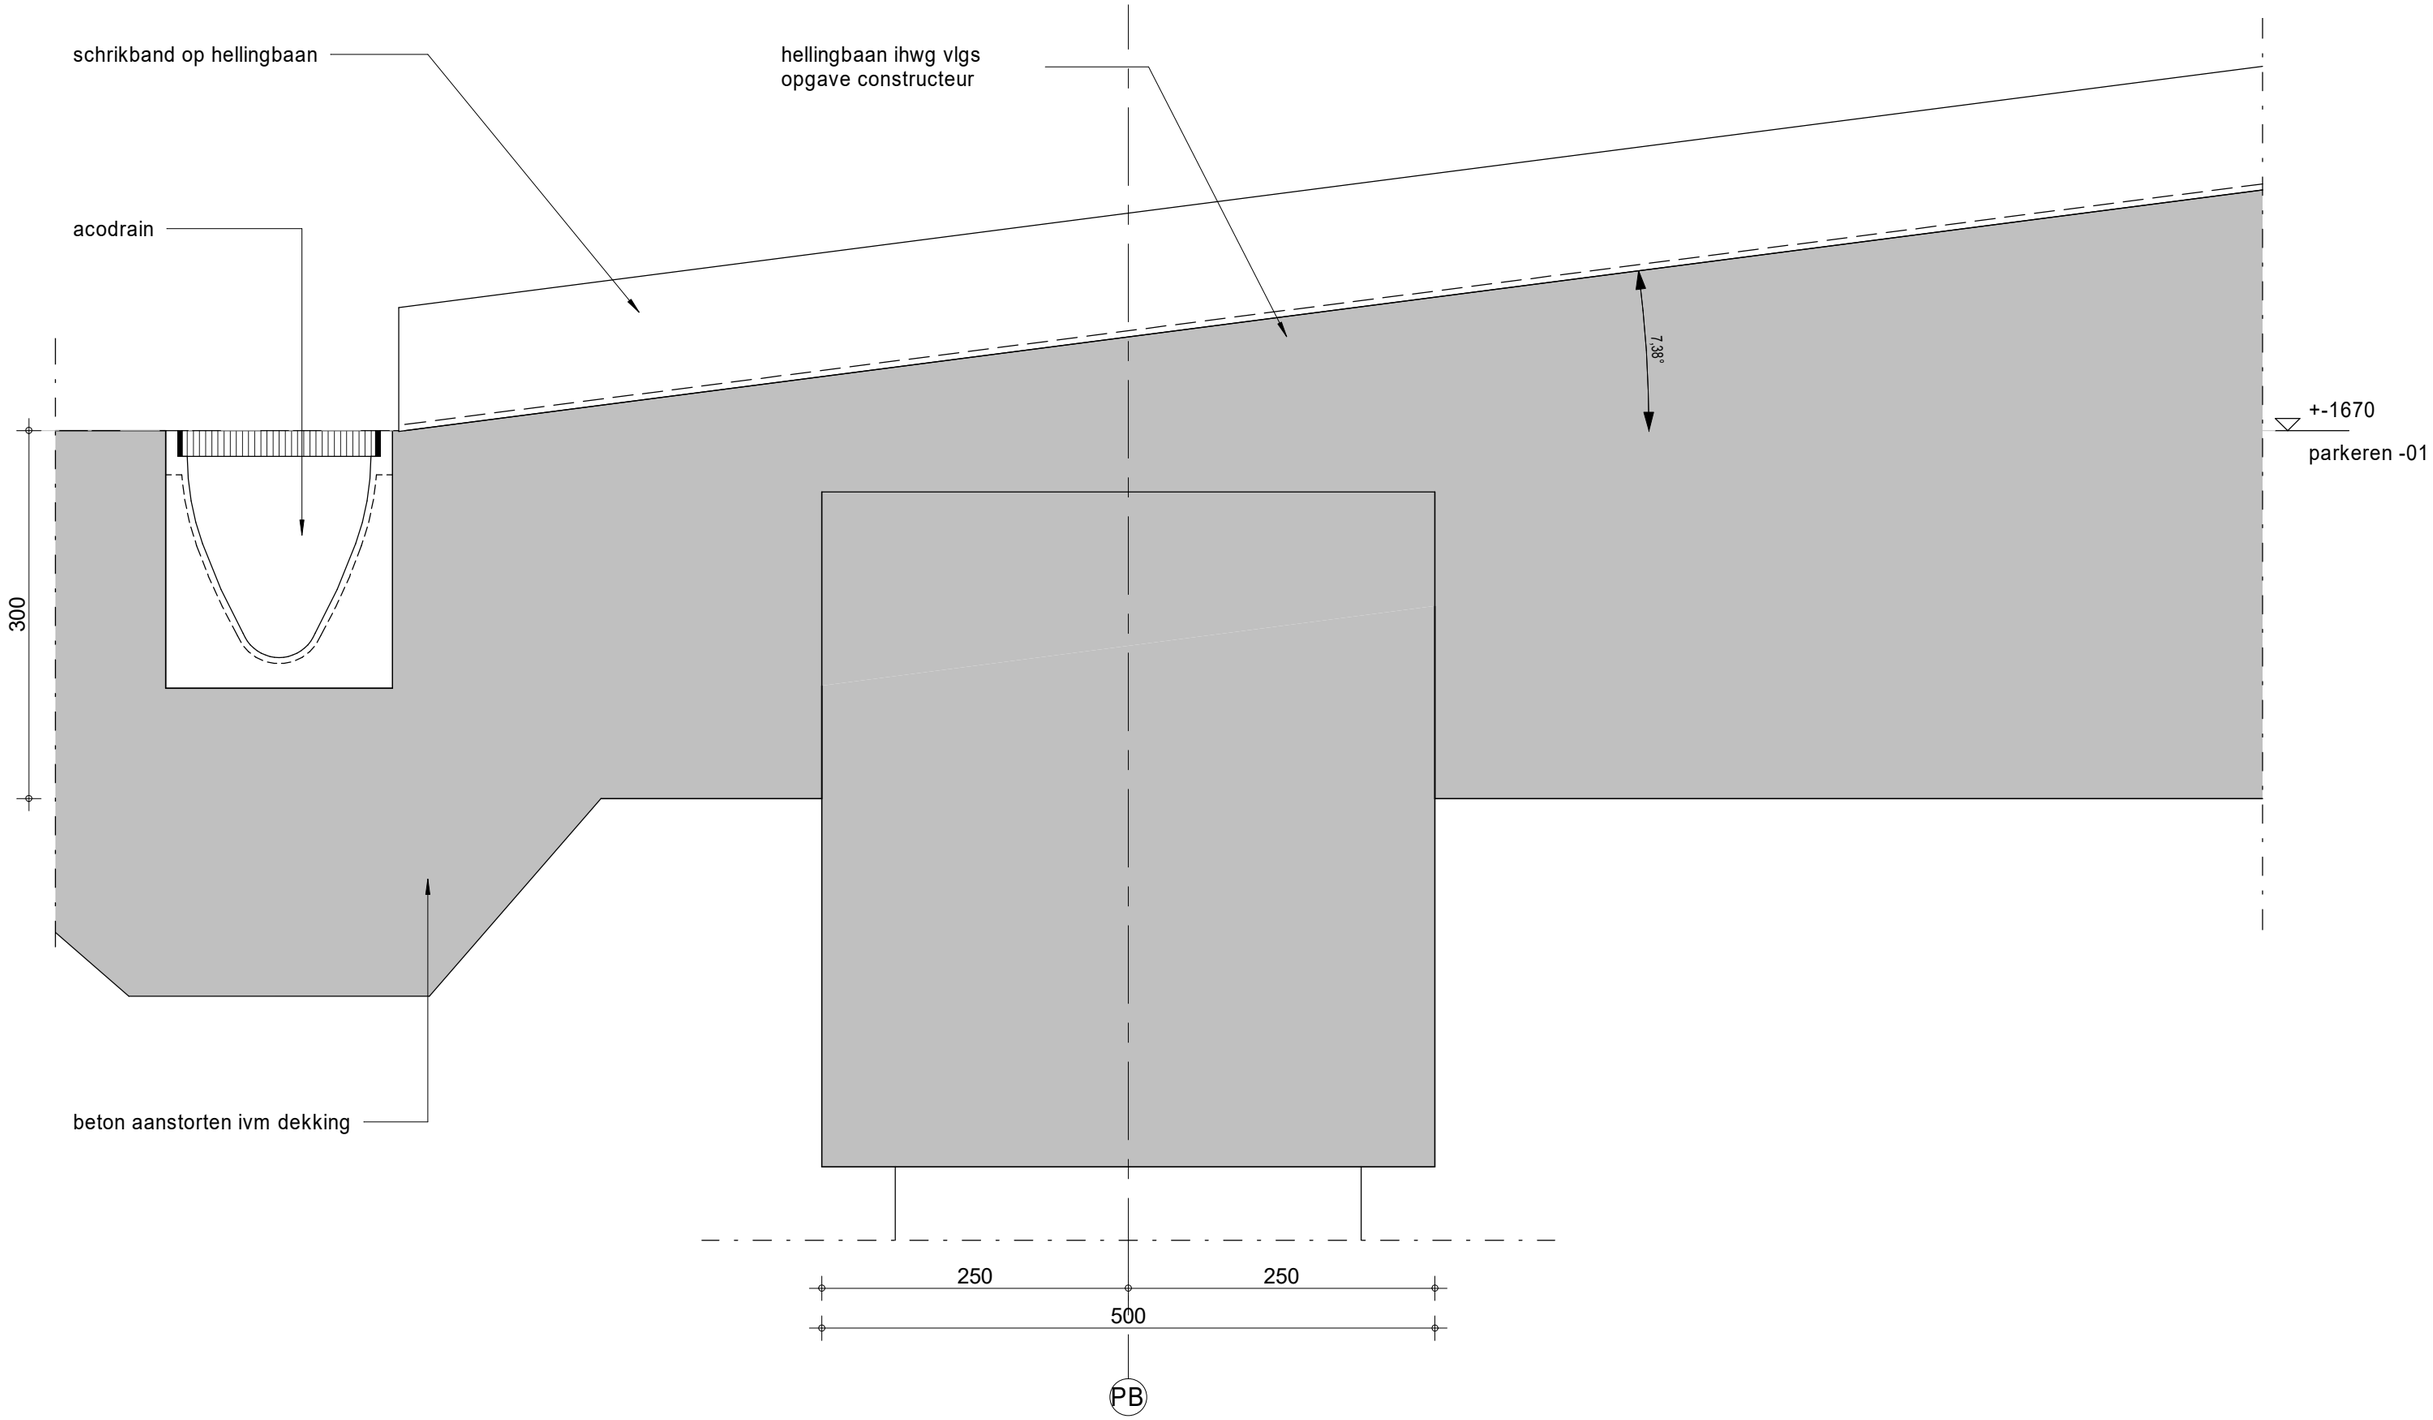

INBO

Kon. Wilhelminaplein 29
1062 HJ Amsterdam


Project	Amersfoort, Utrechtseweg 2-4	Projectnummer	P11554
		Schaal	1 : 5
Fase	technisch ontwerp	Datum	01-02-2023
Onderwerp	principe detail fundering	Wijziging	A 12-05-2023
		Detail	104

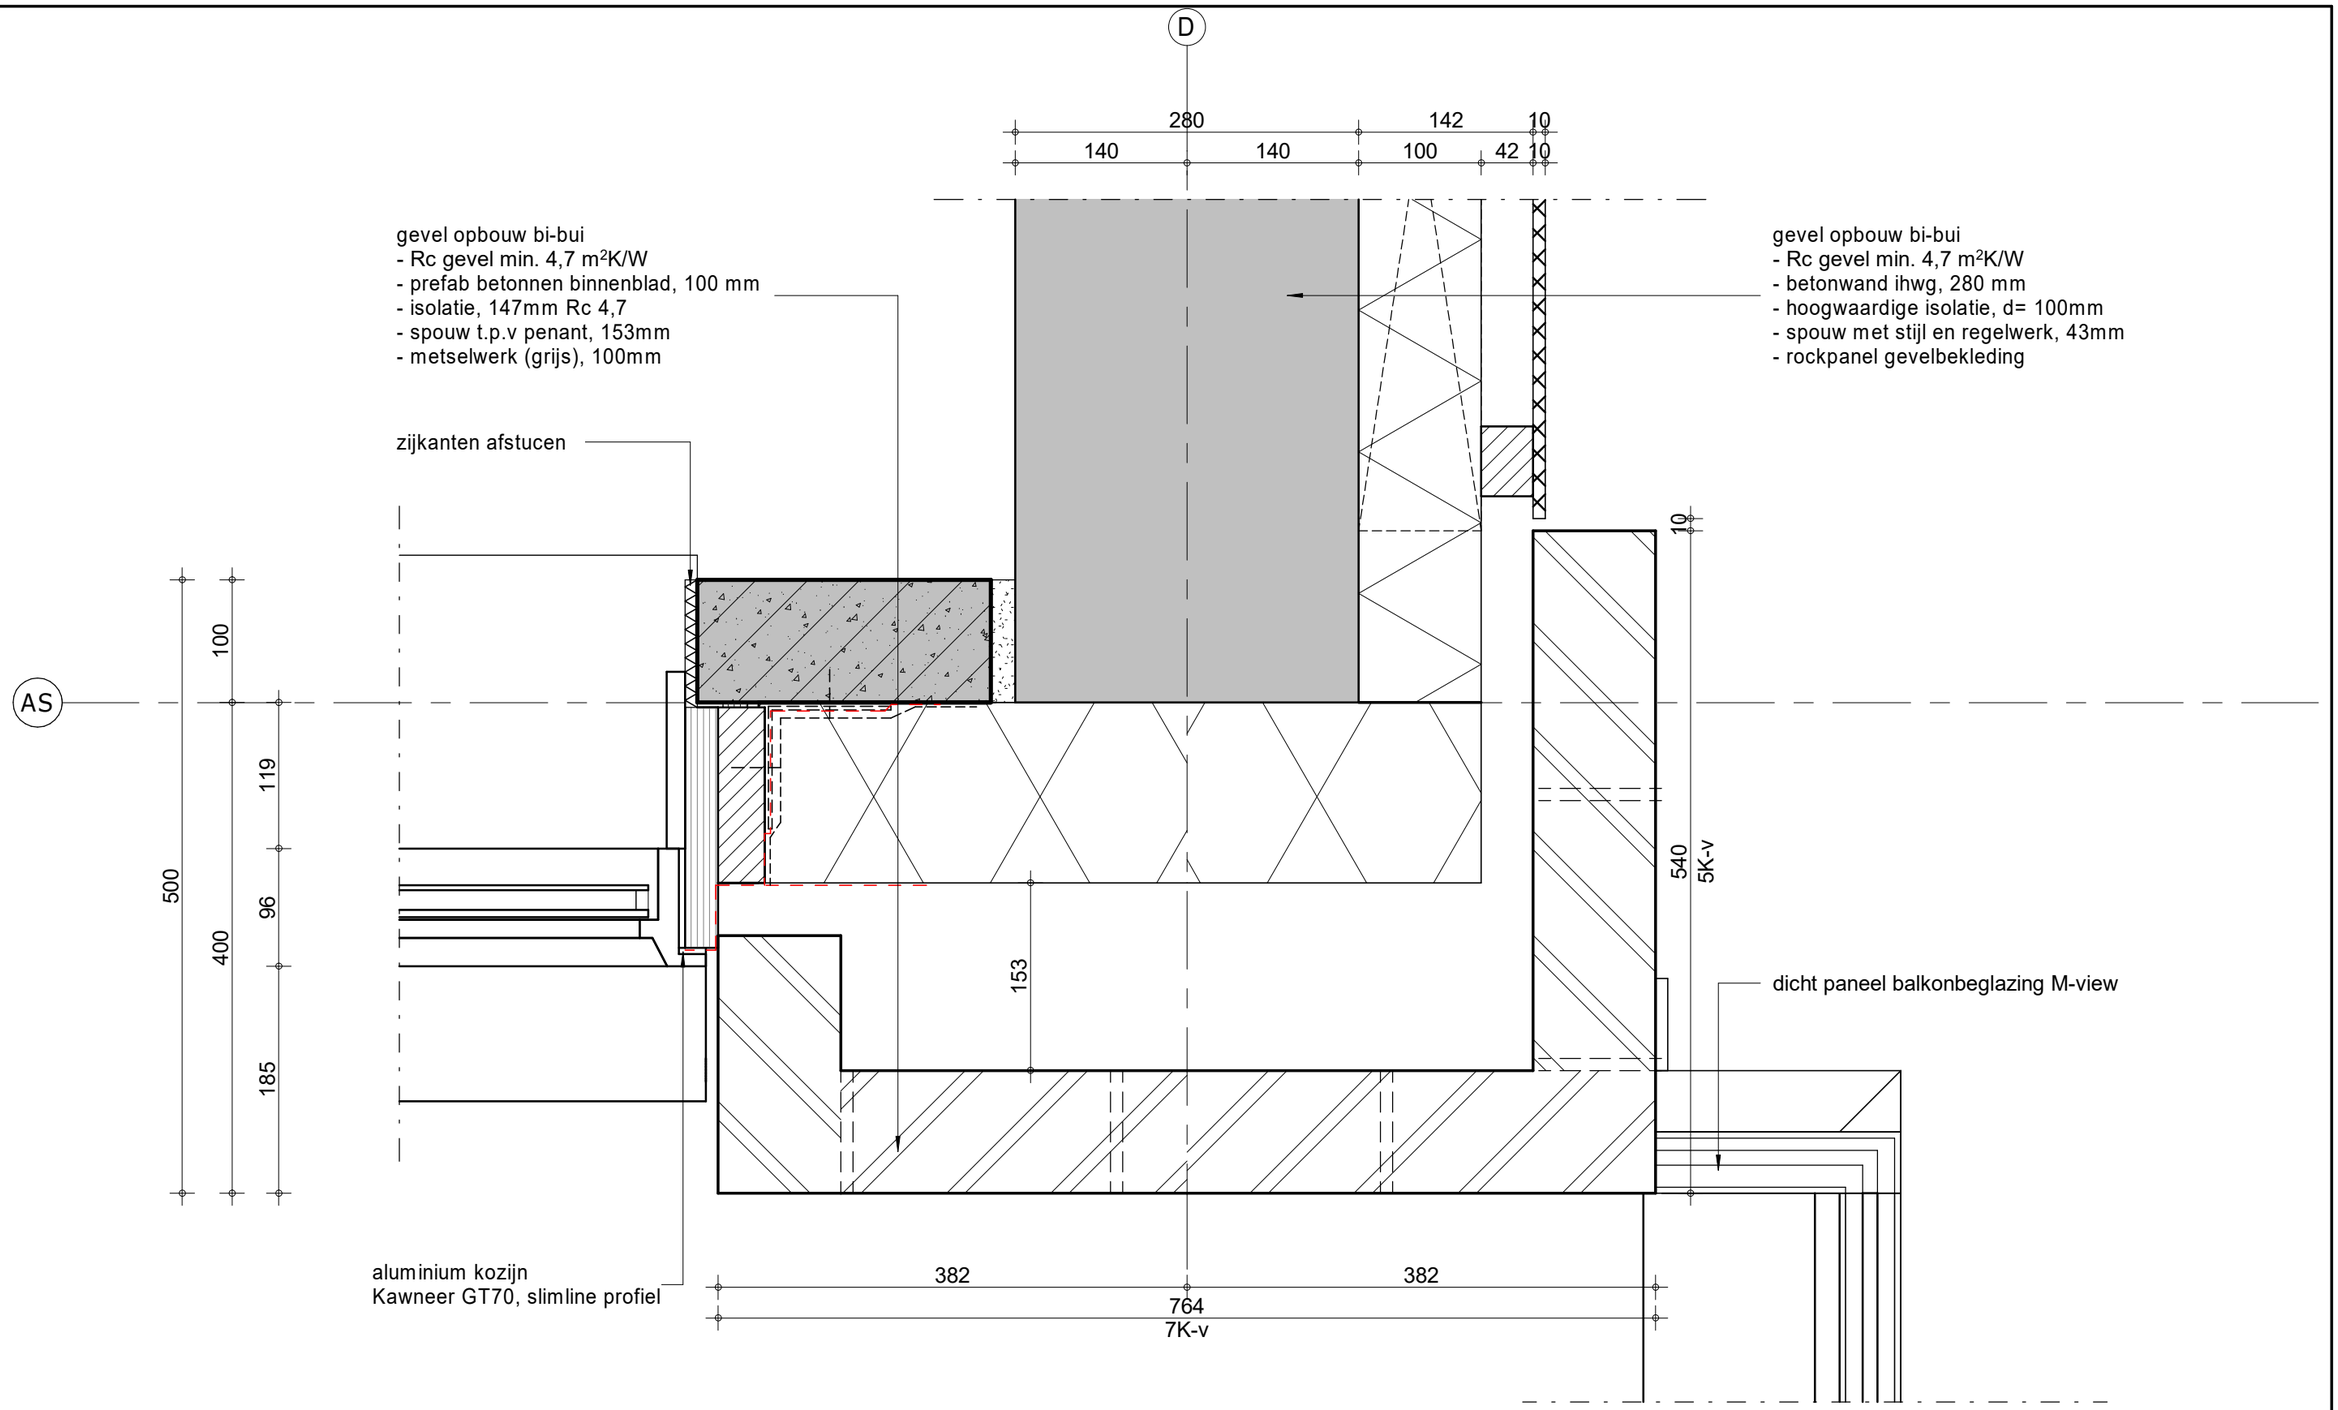

INBO

Kon. Wilhelminaplein 29
1062 HJ Amsterdam


Project	Amersfoort, Utrechtseweg 2-4	Projectnummer	P11554
		Schaal	1 : 5
Fase	technisch ontwerp	Datum	01-02-2023
Onderwerp	principe detail vloer ongebonden	Wijziging	A 12-05-2023
		Detail	200

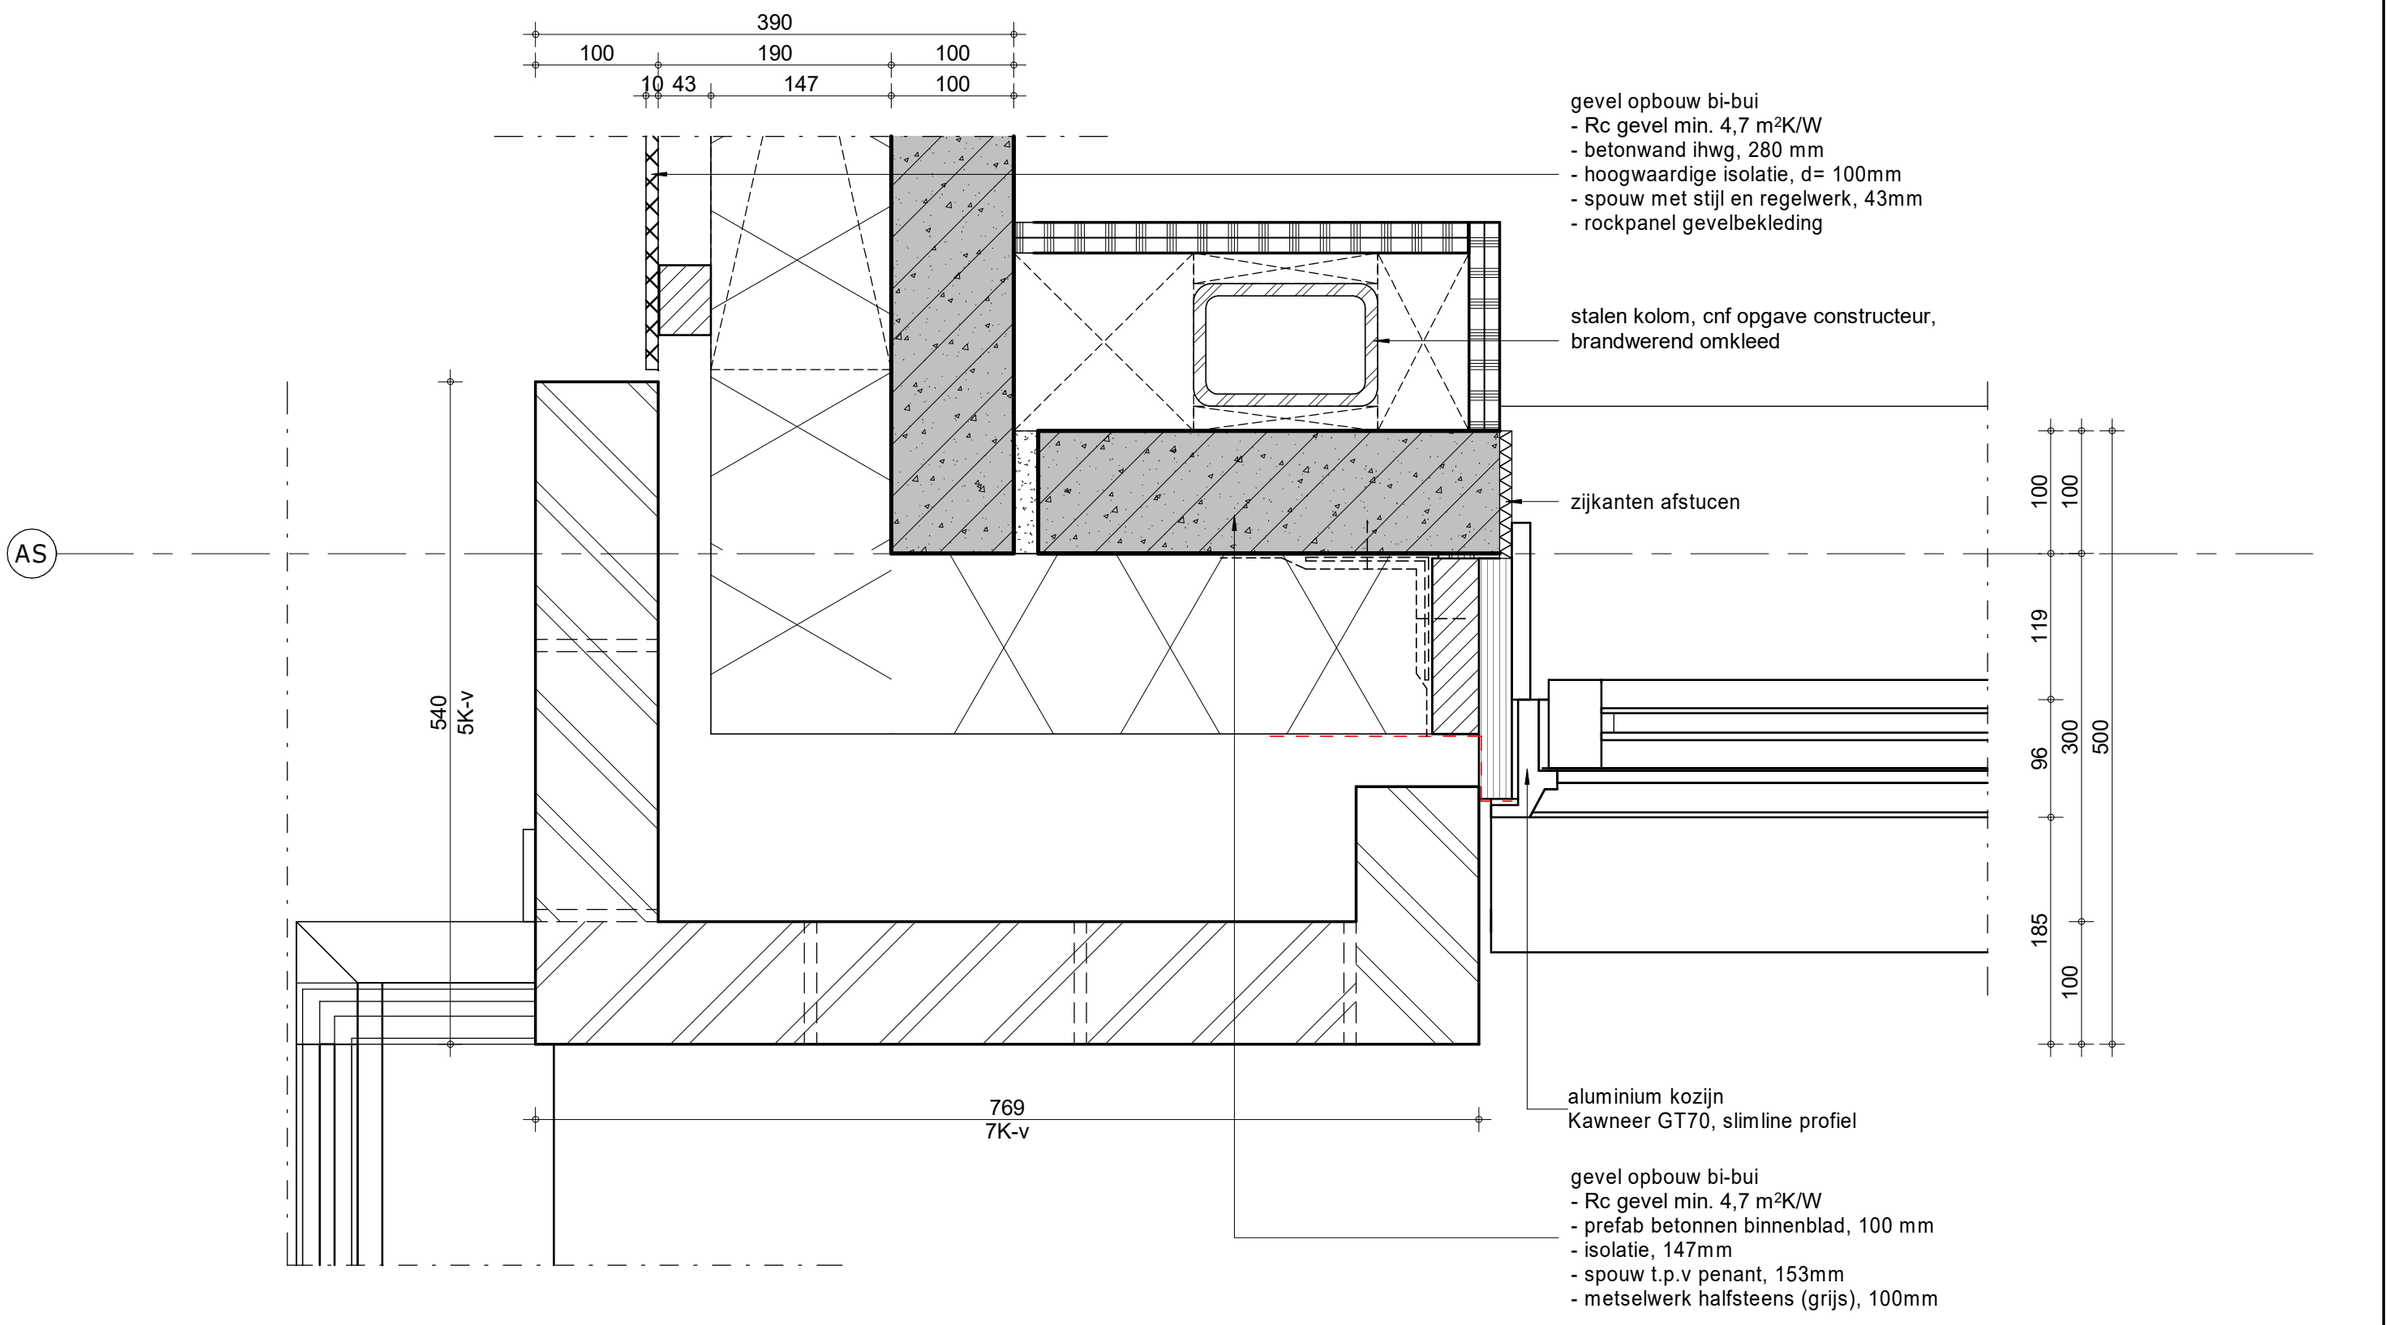

INBO

Kon. Wilhelminaplein 29
1062 HJ Amsterdam

Project	Amersfoort, Utrechtseweg 2-4	Projectnummer	P11554
		Schaal	1 : 5
Fase	technisch ontwerp	Datum	01-02-2023
Onderwerp	principe detail vloer ongebonden	Wijziging	A 12-05-2023
		Detail	201

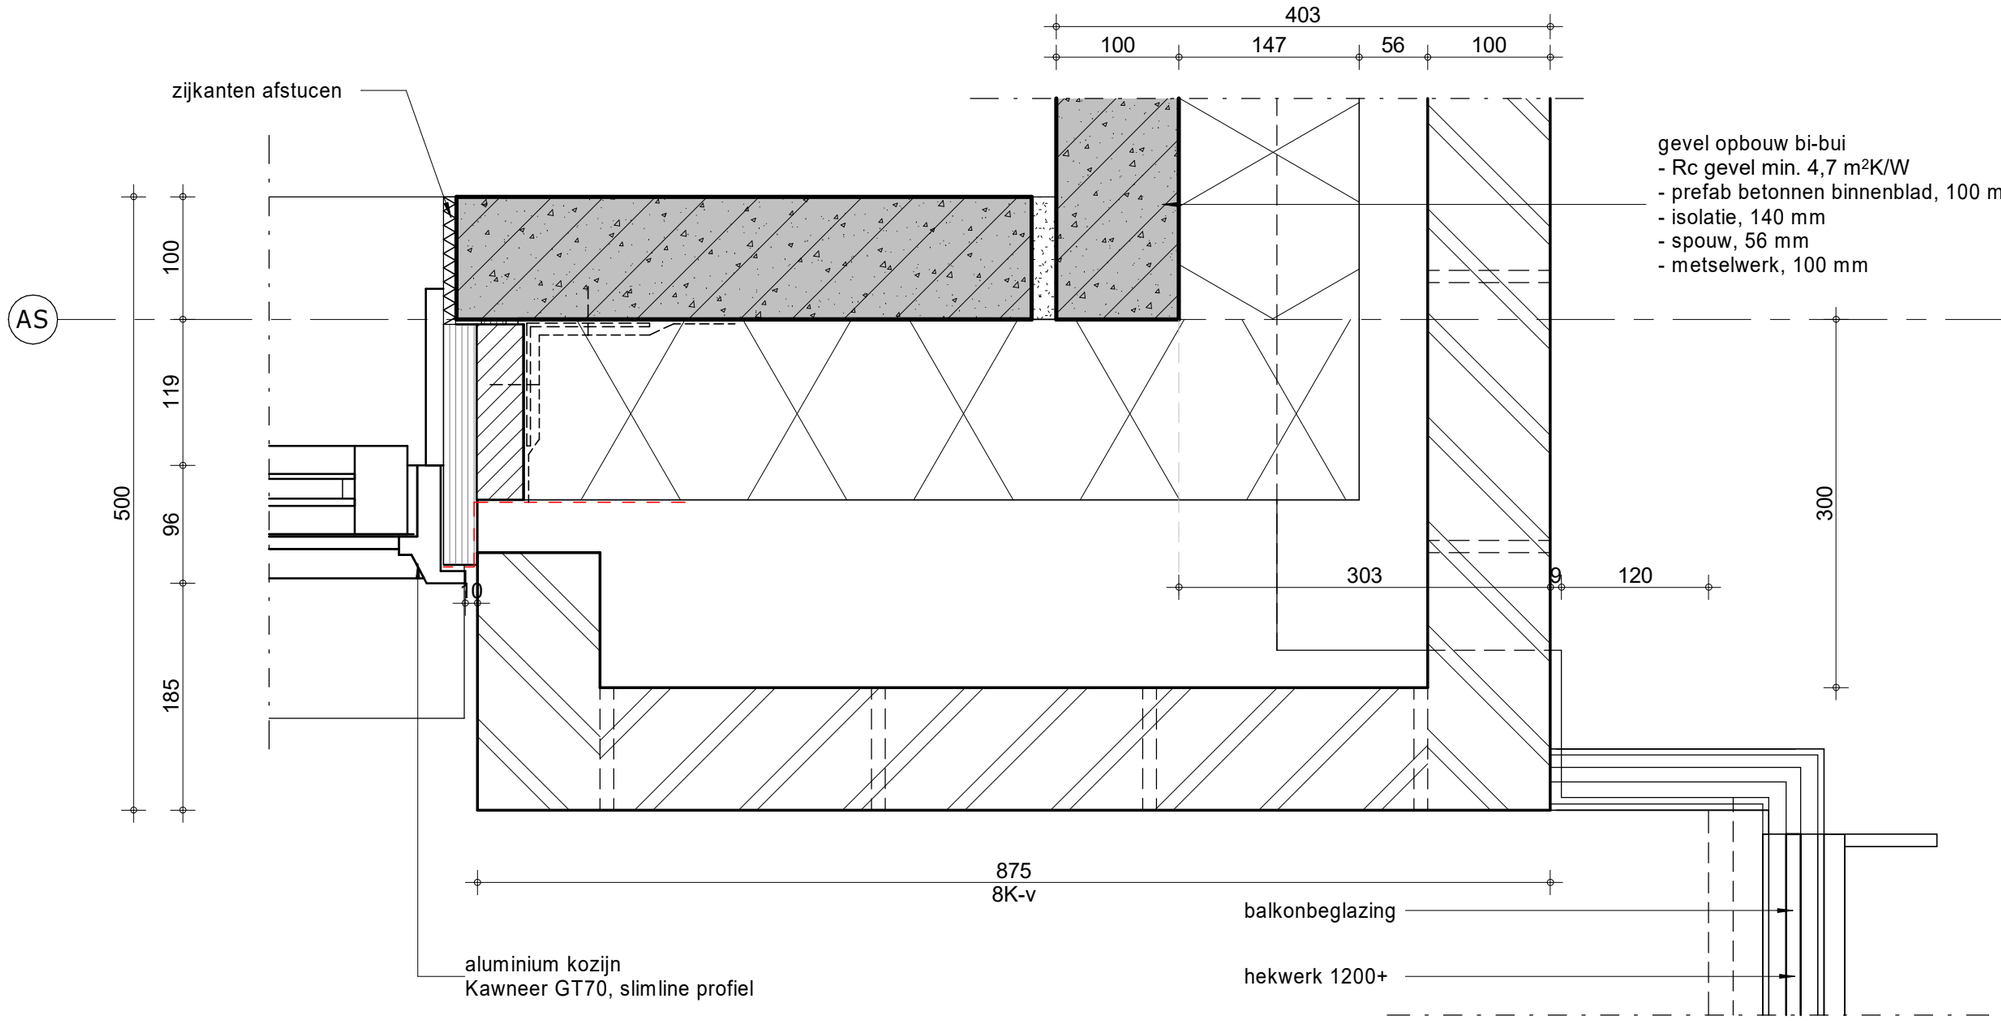


INBO

Kon. Wilhelminaplein 29
1062 HJ Amsterdam

Project	Amersfoort, Utrechtseweg 2-4	Projectnummer	P11554
		Schaal	1 : 5
Fase	technisch ontwerp	Datum	01-02-2023
Onderwerp	principe detail vloer ongebonden	Wijziging	A 12-05-2023
		Detail	202

gevel opbouw bi-bui:
- Rc gevel min. 4,7 m²K/W
- prefab beton binnenblad, 100 mm
- isolatie, 142 mm
- spouw met stijl en regelwerk, 43mm
- rockpanel gevelbekleding


gevel opbouw bi-bui
- Rc gevel min. 4,7 m²K/W
- betonwand ihwg, 280 mm
- hoogwaardige isolatie, d= 100mm
- spouw met stijl en regelwerk, 42mm
- rockpanel gevelbekleding

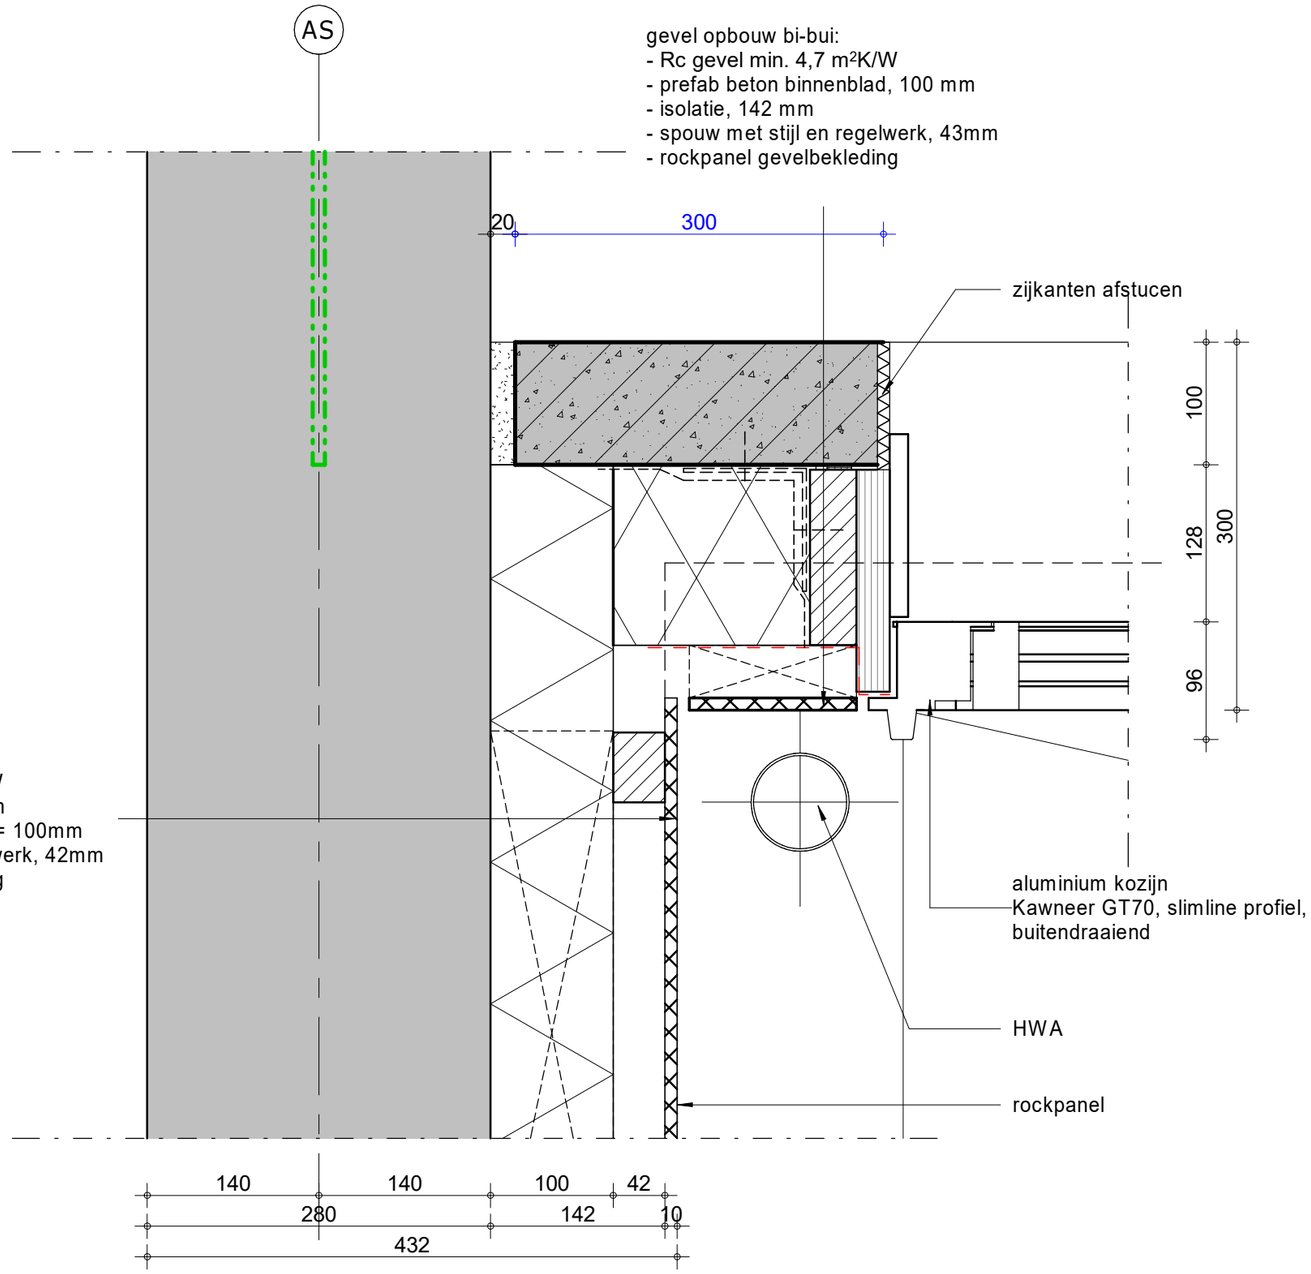

INBO

Kon. Wilhelminaplein 29
1062 HJ Amsterdam


Project	Amersfoort, Utrechtseweg 2-4	Projectnummer	P11554
		Schaal	1 : 5
Fase	technisch ontwerp	Datum	01-02-2023
		Wijziging	A 12-05-2023
Onderwerp	principe detail vloer ongebonden	Detail	203

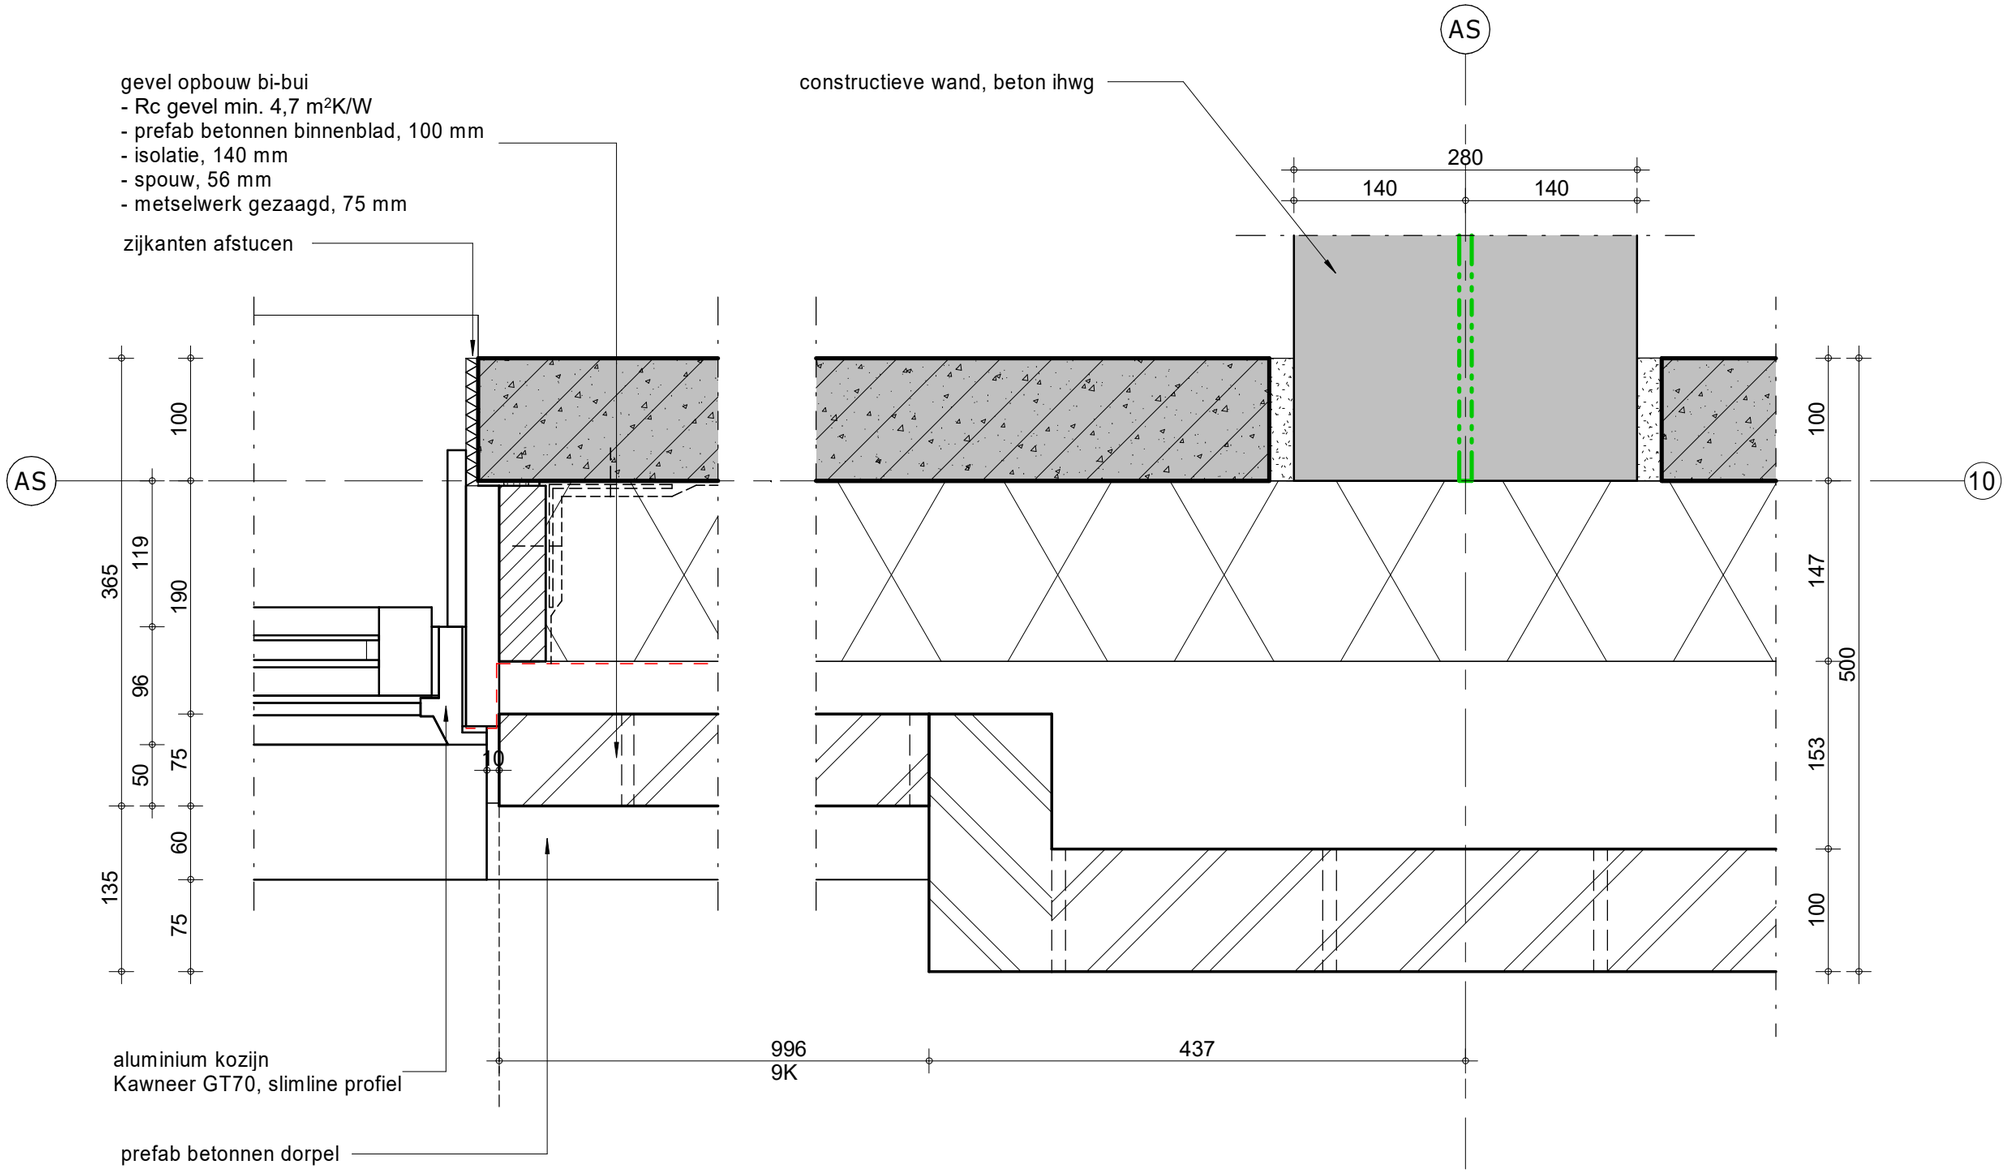

INBO

Kon. Wilhelminaplein 29
1062 HJ Amsterdam


Project	Amersfoort, Utrechtseweg 2-4	Projectnummer	P11554
		Schaal	1 : 5
Fase	technisch ontwerp	Datum	01-02-2023
Onderwerp	principe detail vloer ongebonden	Wijziging	A 12-05-2023
		Detail	204

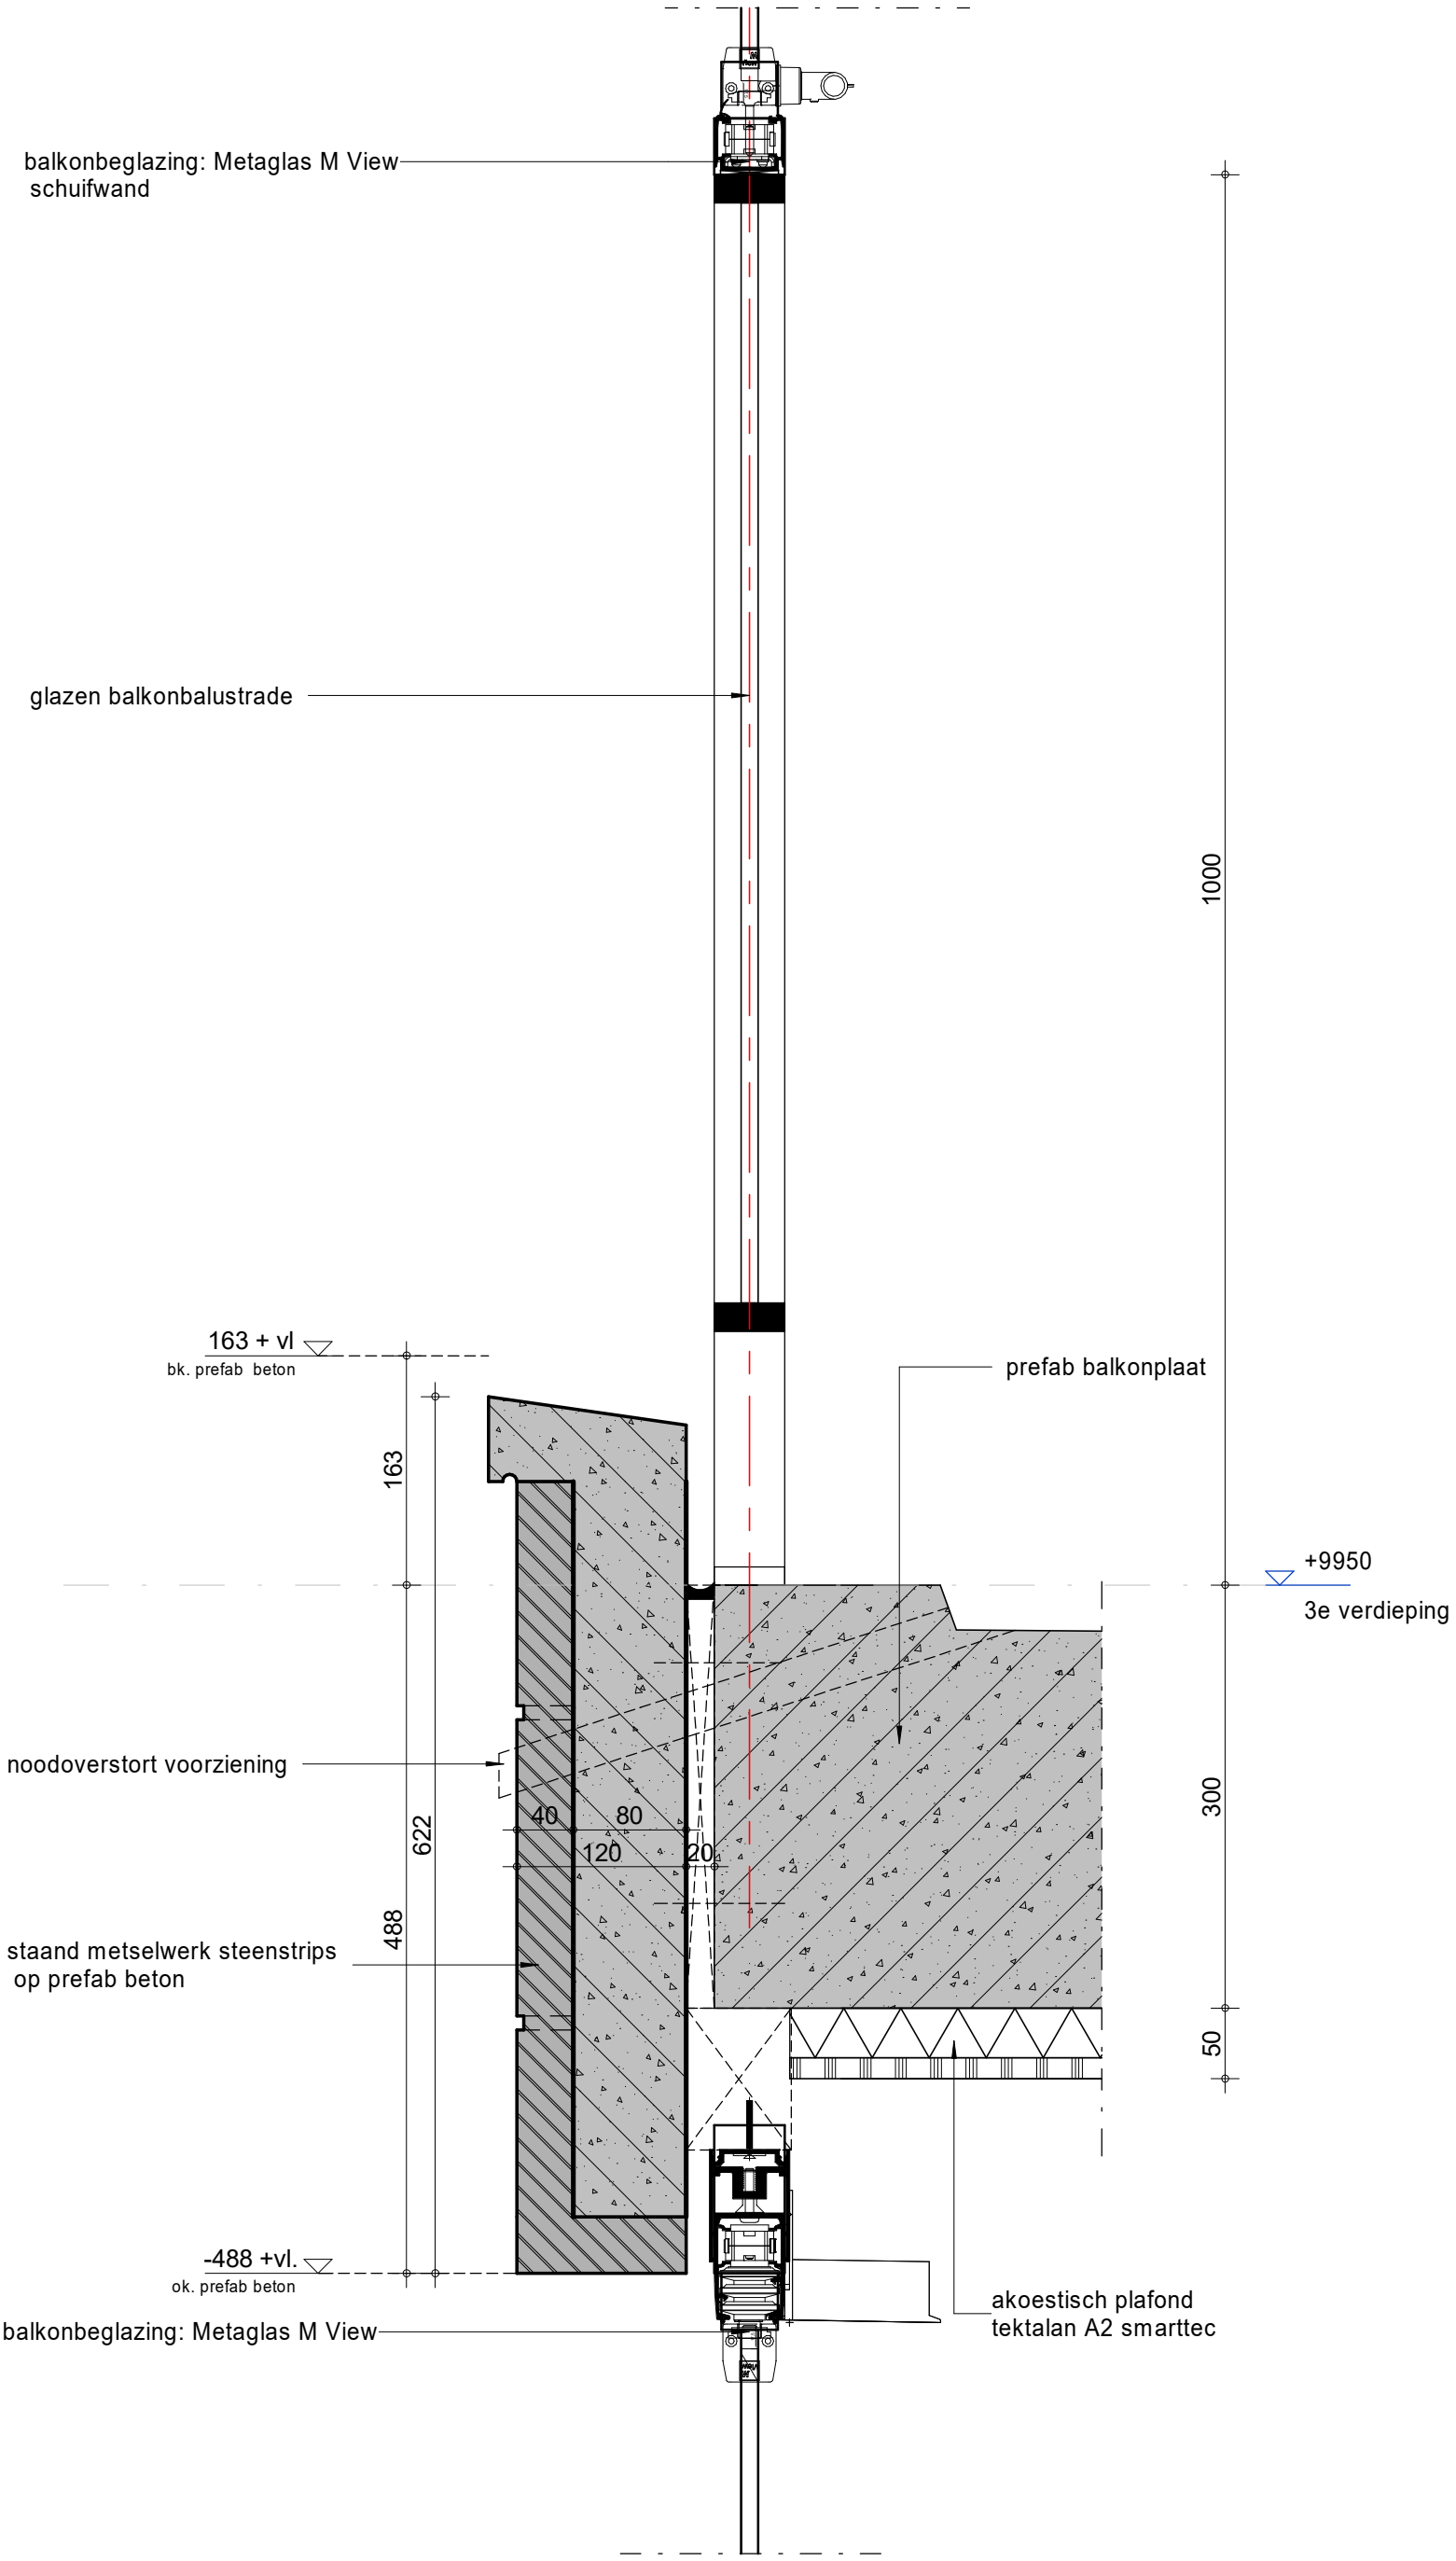

INBO

Kon. Wilhelminaplein 29
1062 HJ Amsterdam


Project	Amersfoort, Utrechtseweg 2-4	Projectnummer	P11554
		Schaal	1 : 5
Fase	technisch ontwerp	Datum	01-02-2023
		Wijziging	A 12-05-2023
Onderwerp	principe detail vloer gebonden	Detail	300

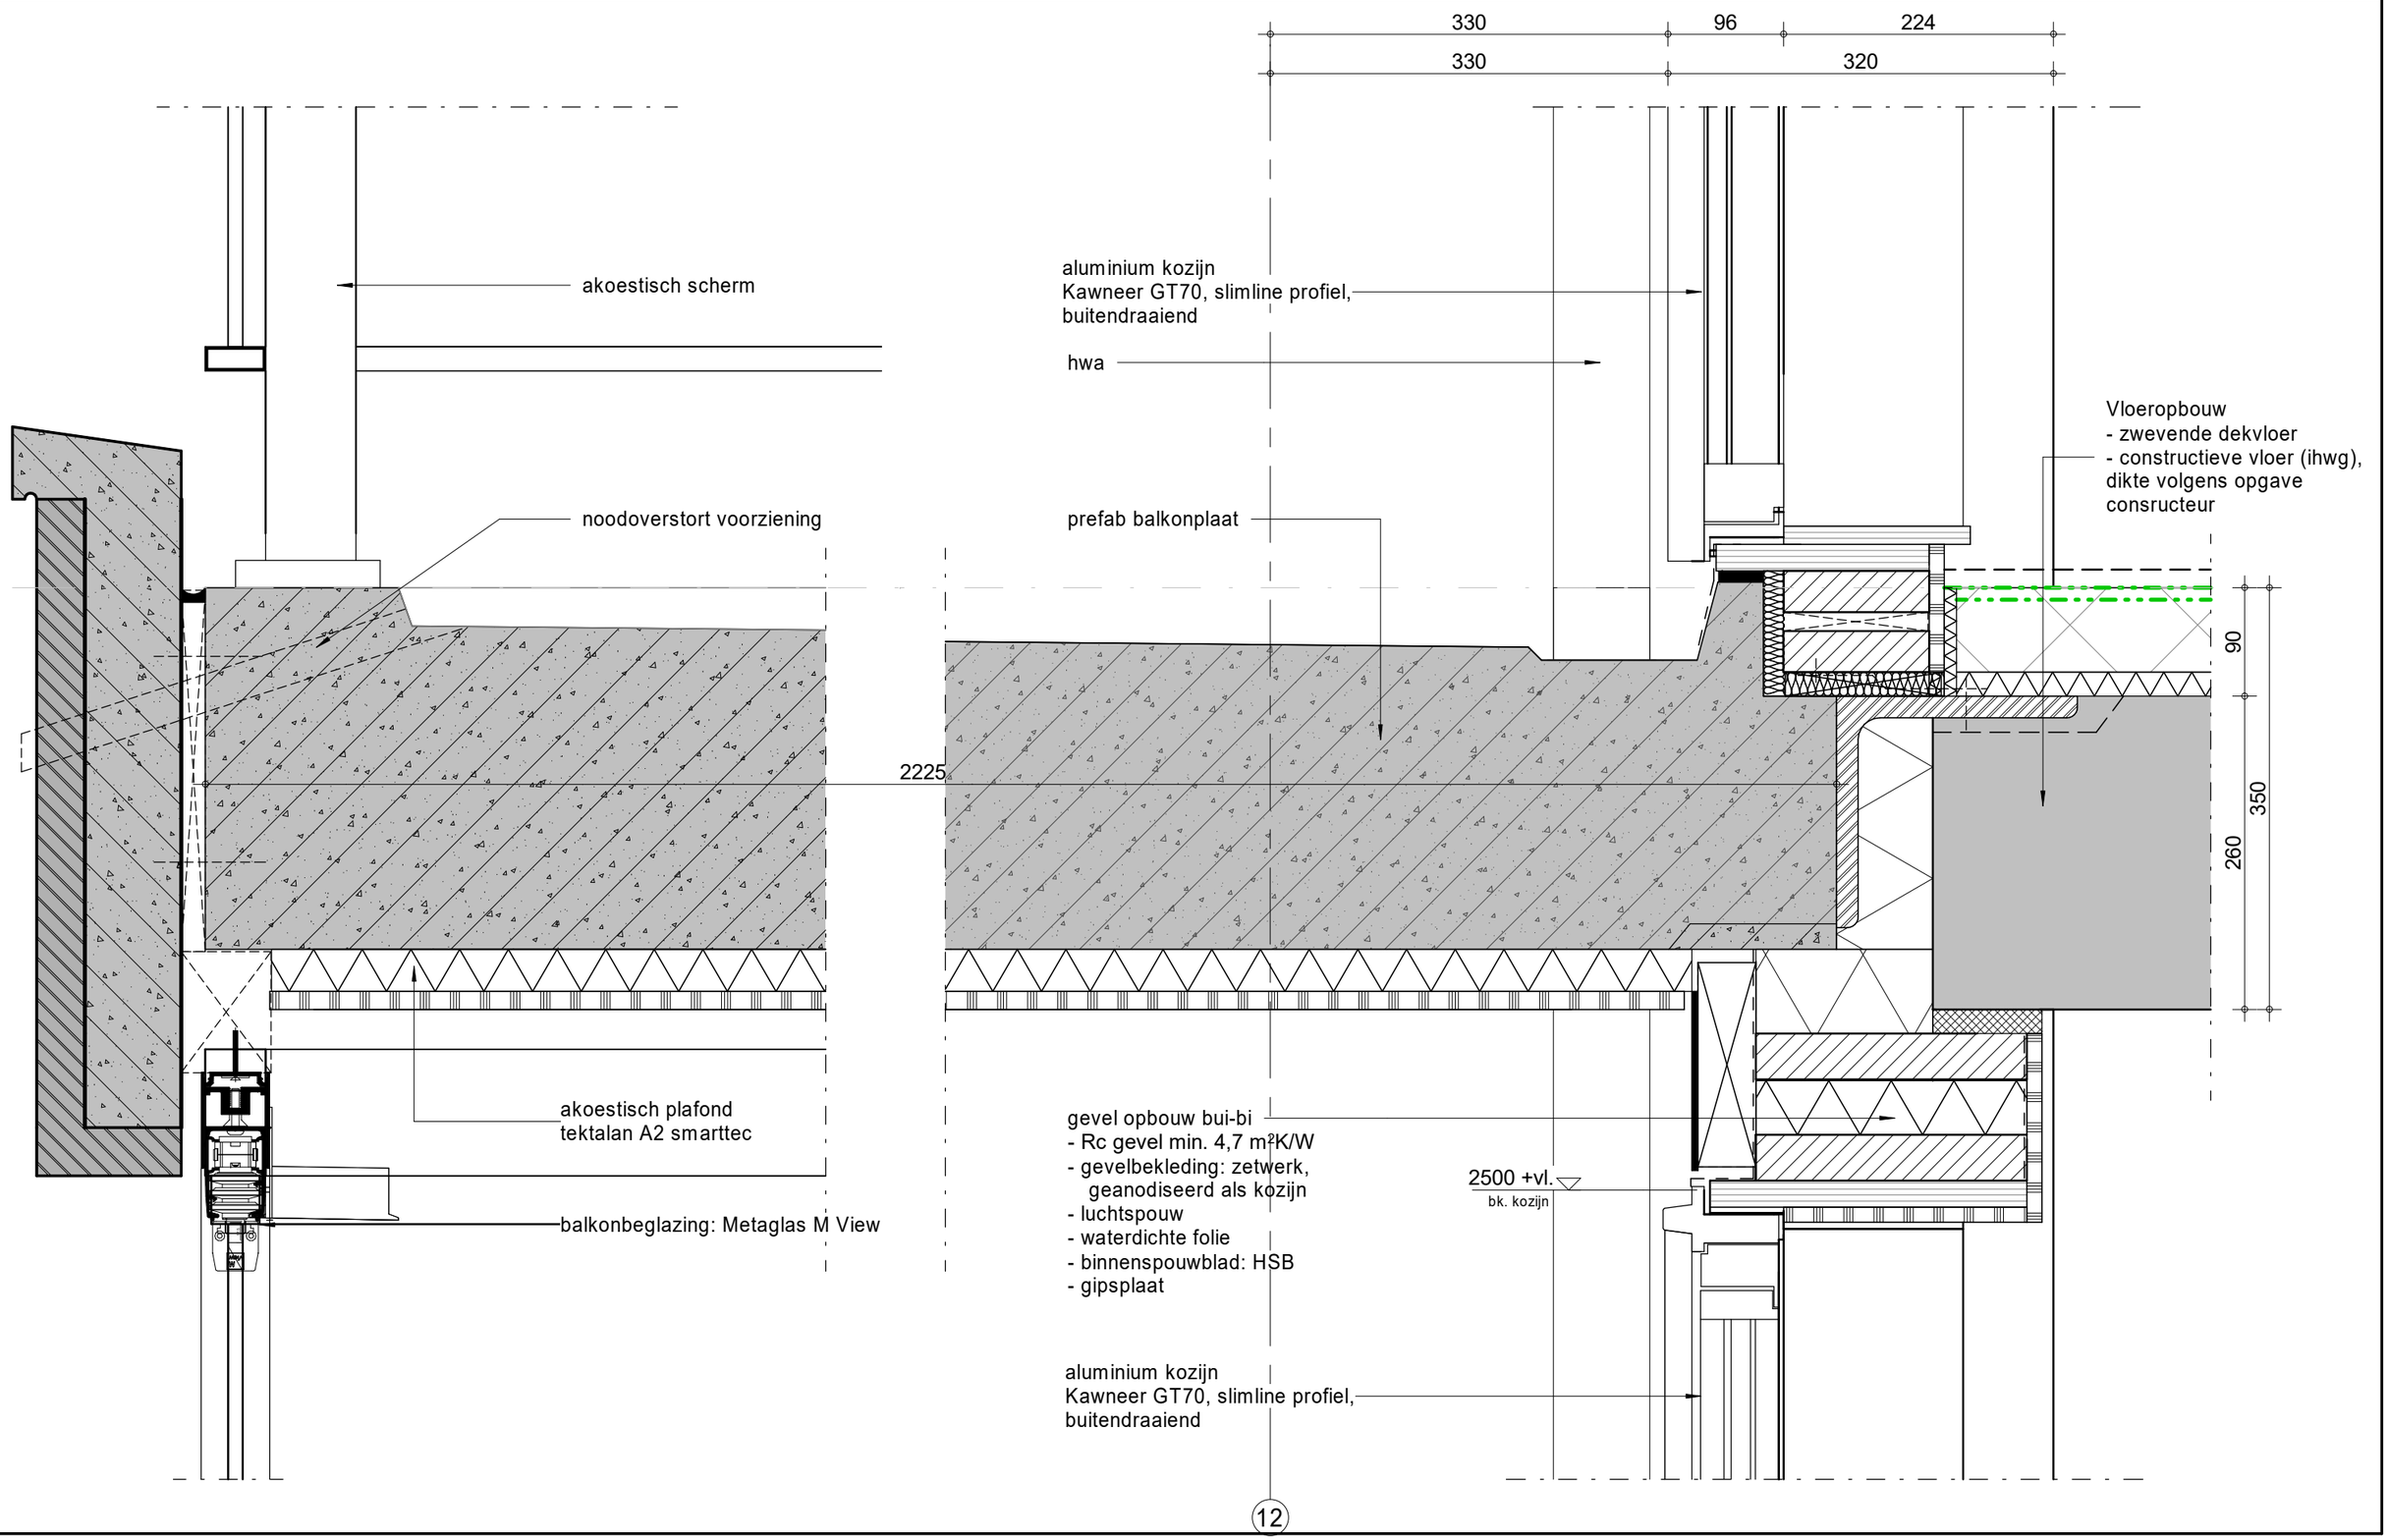

INBO

Kon. Wilhelminaplein 29
1062 HJ Amsterdam


Project	Amersfoort, Utrechtseweg 2-4	Projectnummer	P11554
		Schaal	1 : 5
Fase	technisch ontwerp	Datum	01-02-2023
Onderwerp	principe detail vloer gebonden	Wijziging	A 12-05-2023
		Detail	301

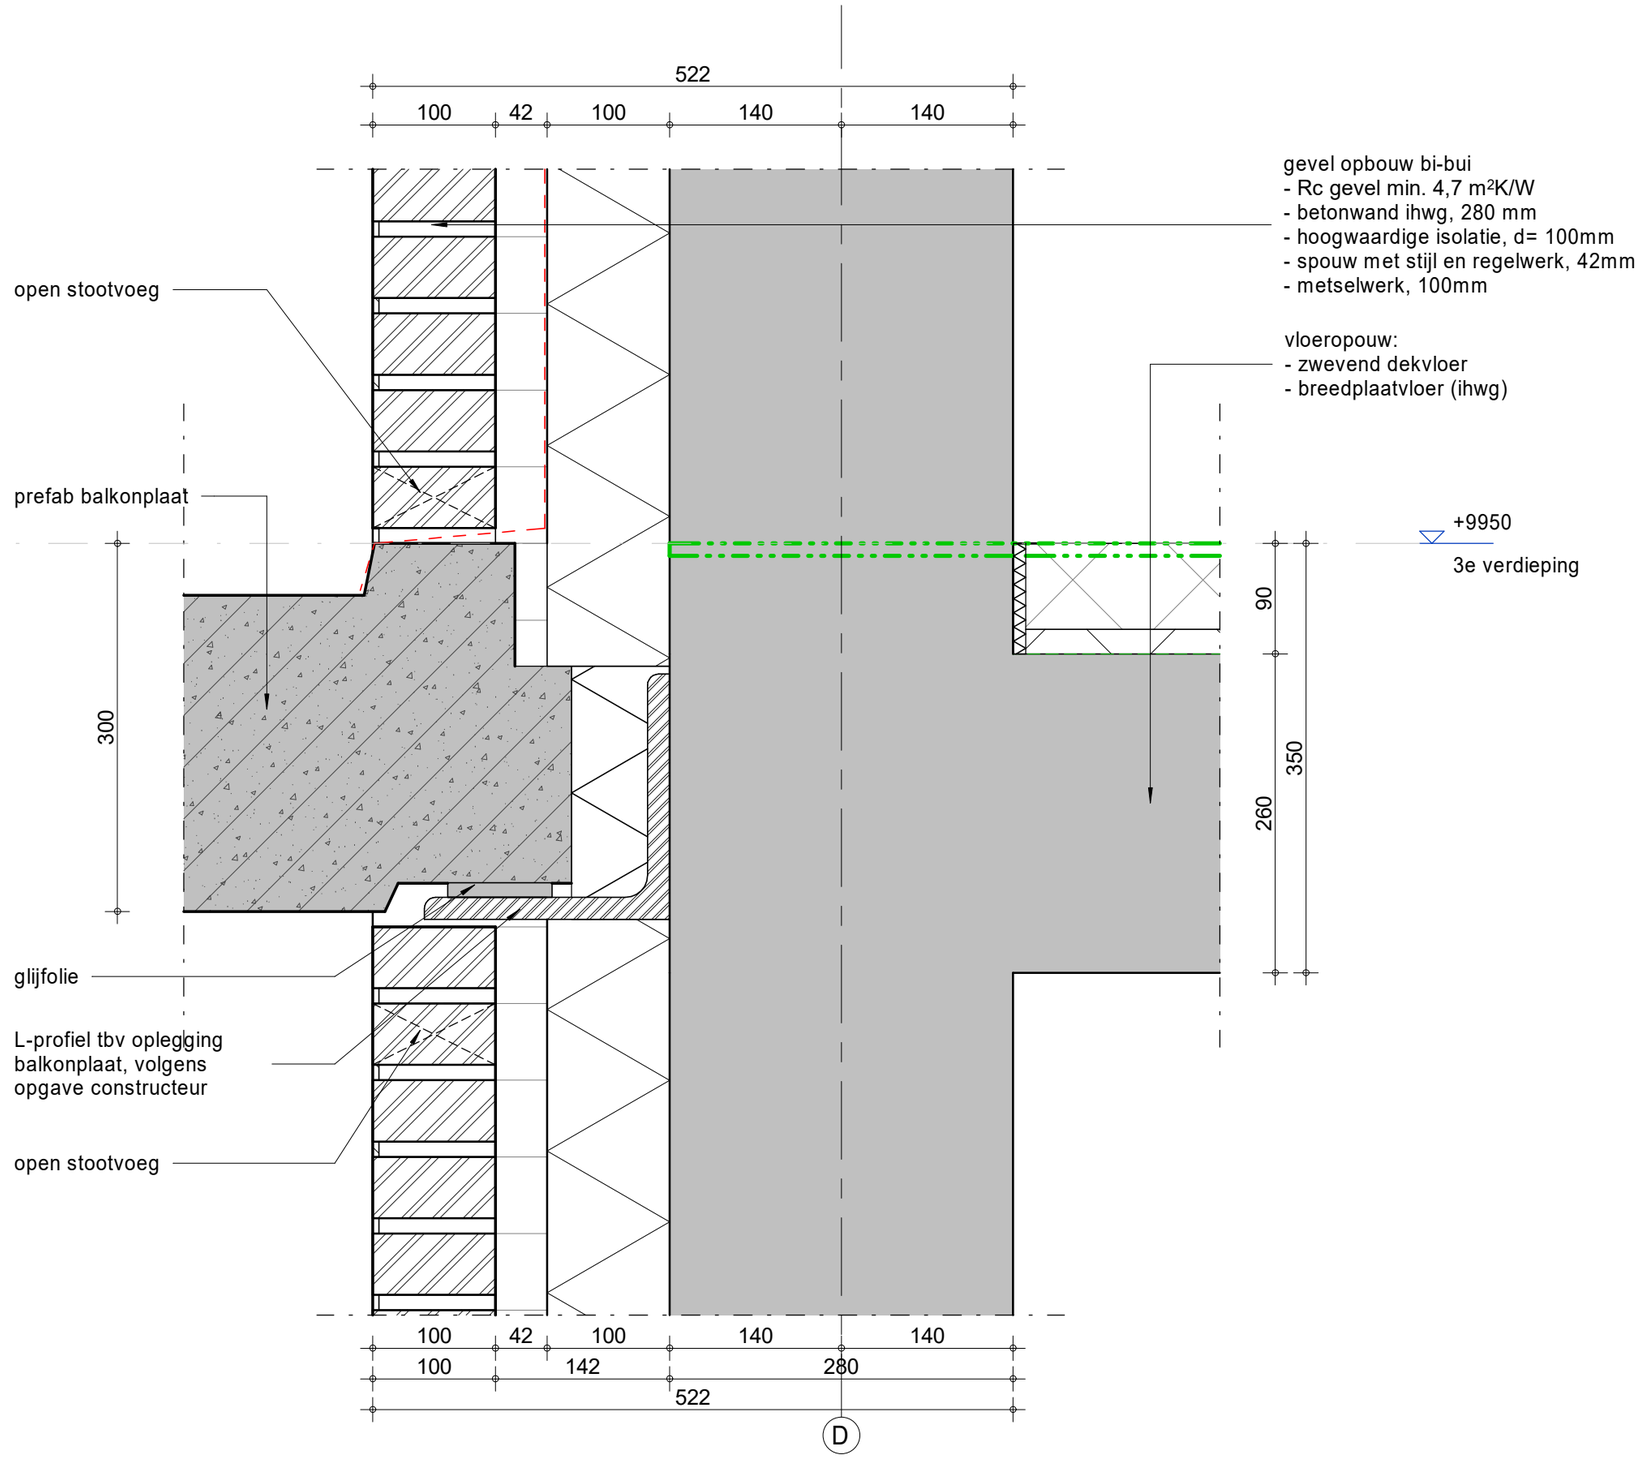

INBO

Kon. Wilhelminaplein 29
1062 HJ Amsterdam


Project	Amersfoort, Utrechtseweg 2-4	Projectnummer	P11554
		Schaal	1 : 5
Fase	technisch ontwerp	Datum	01-02-2023
Onderwerp	principe detail vloer gebonden	Wijziging	A 12-05-2023
		Detail	302

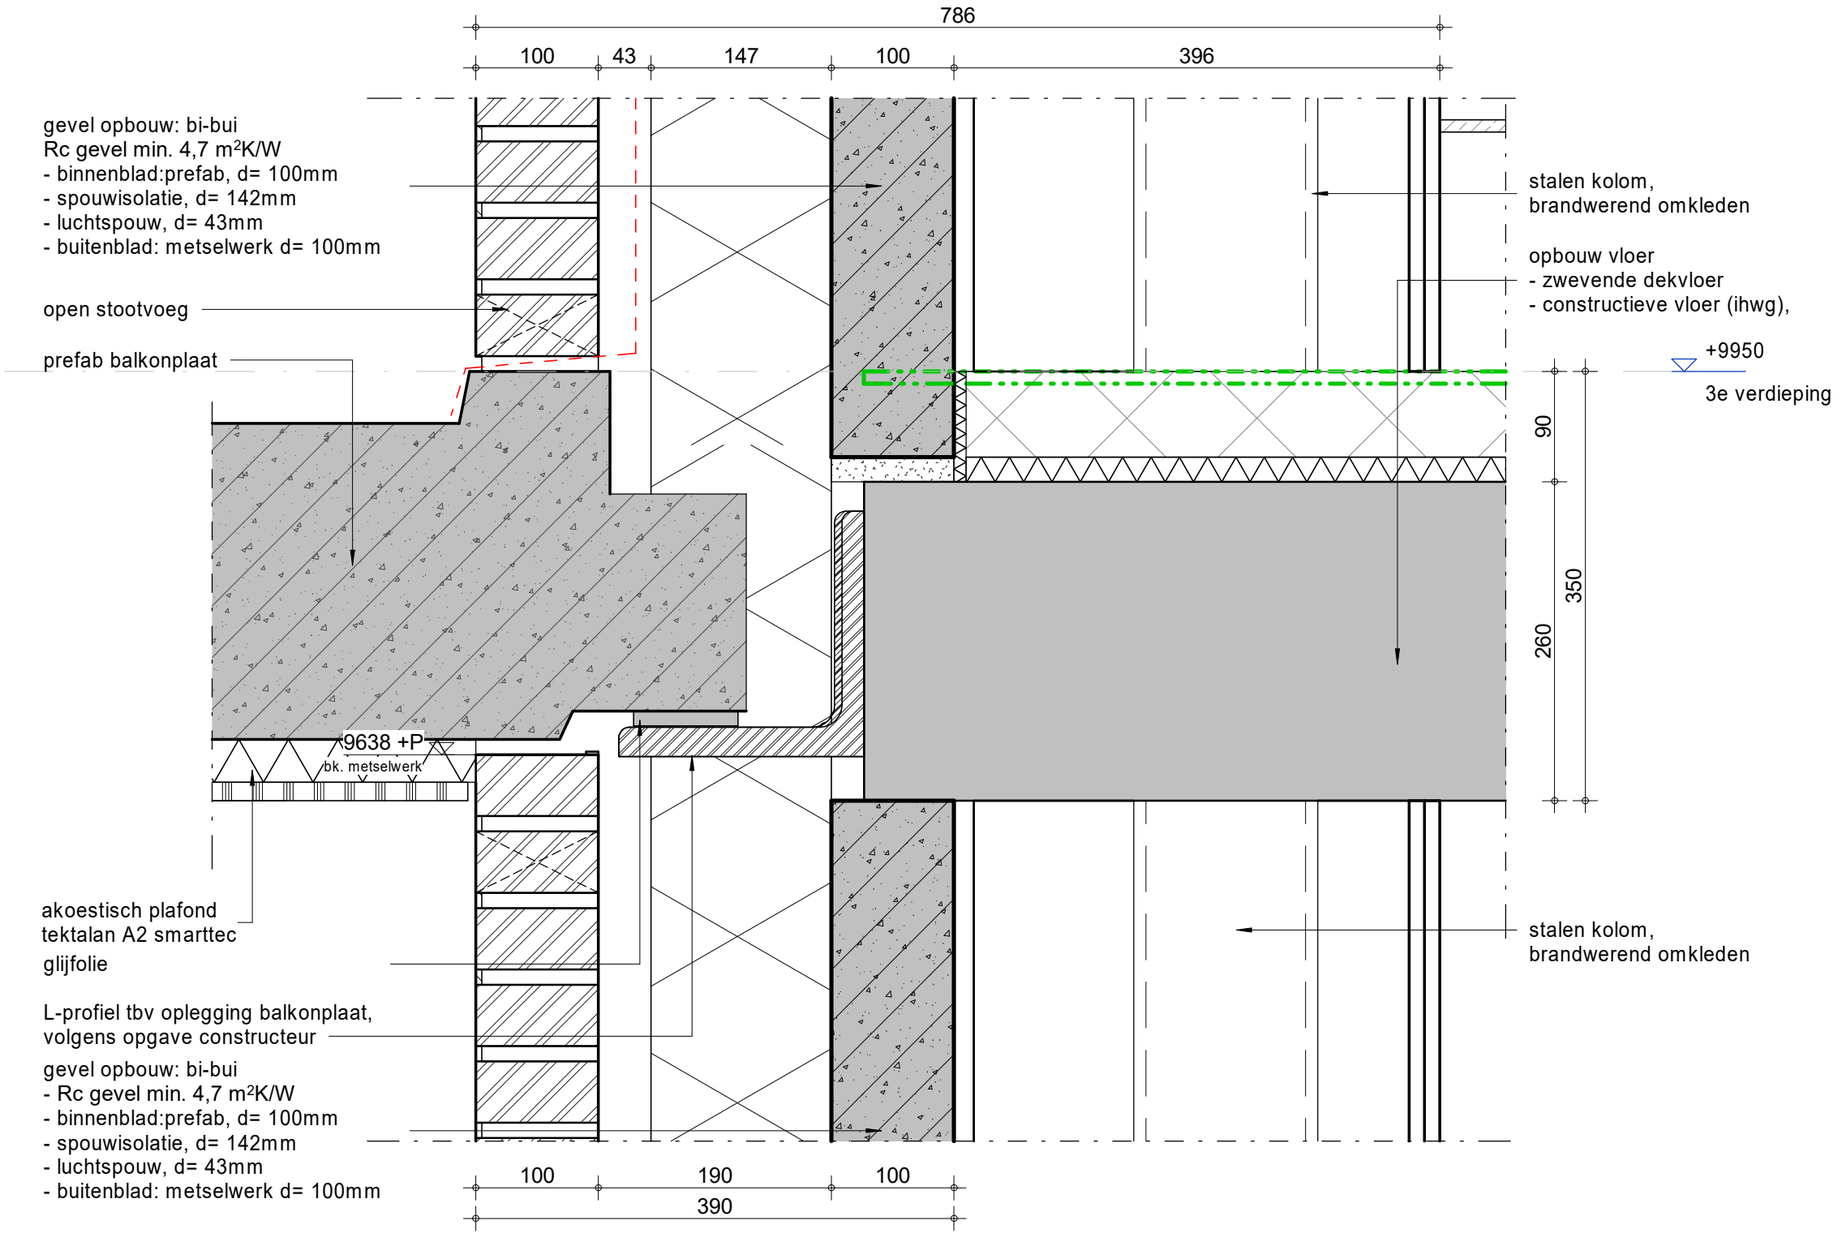

INBO

Kon. Wilhelminaplein 29
1062 HJ Amsterdam


Project	Amersfoort, Utrechtseweg 2-4	Projectnummer	P11554
		Schaal	1 : 5
Fase	technisch ontwerp	Datum	01-02-2023
		Wijziging	A 12-05-2023
Onderwerp	principe detail vloer gebonden	Detail	303

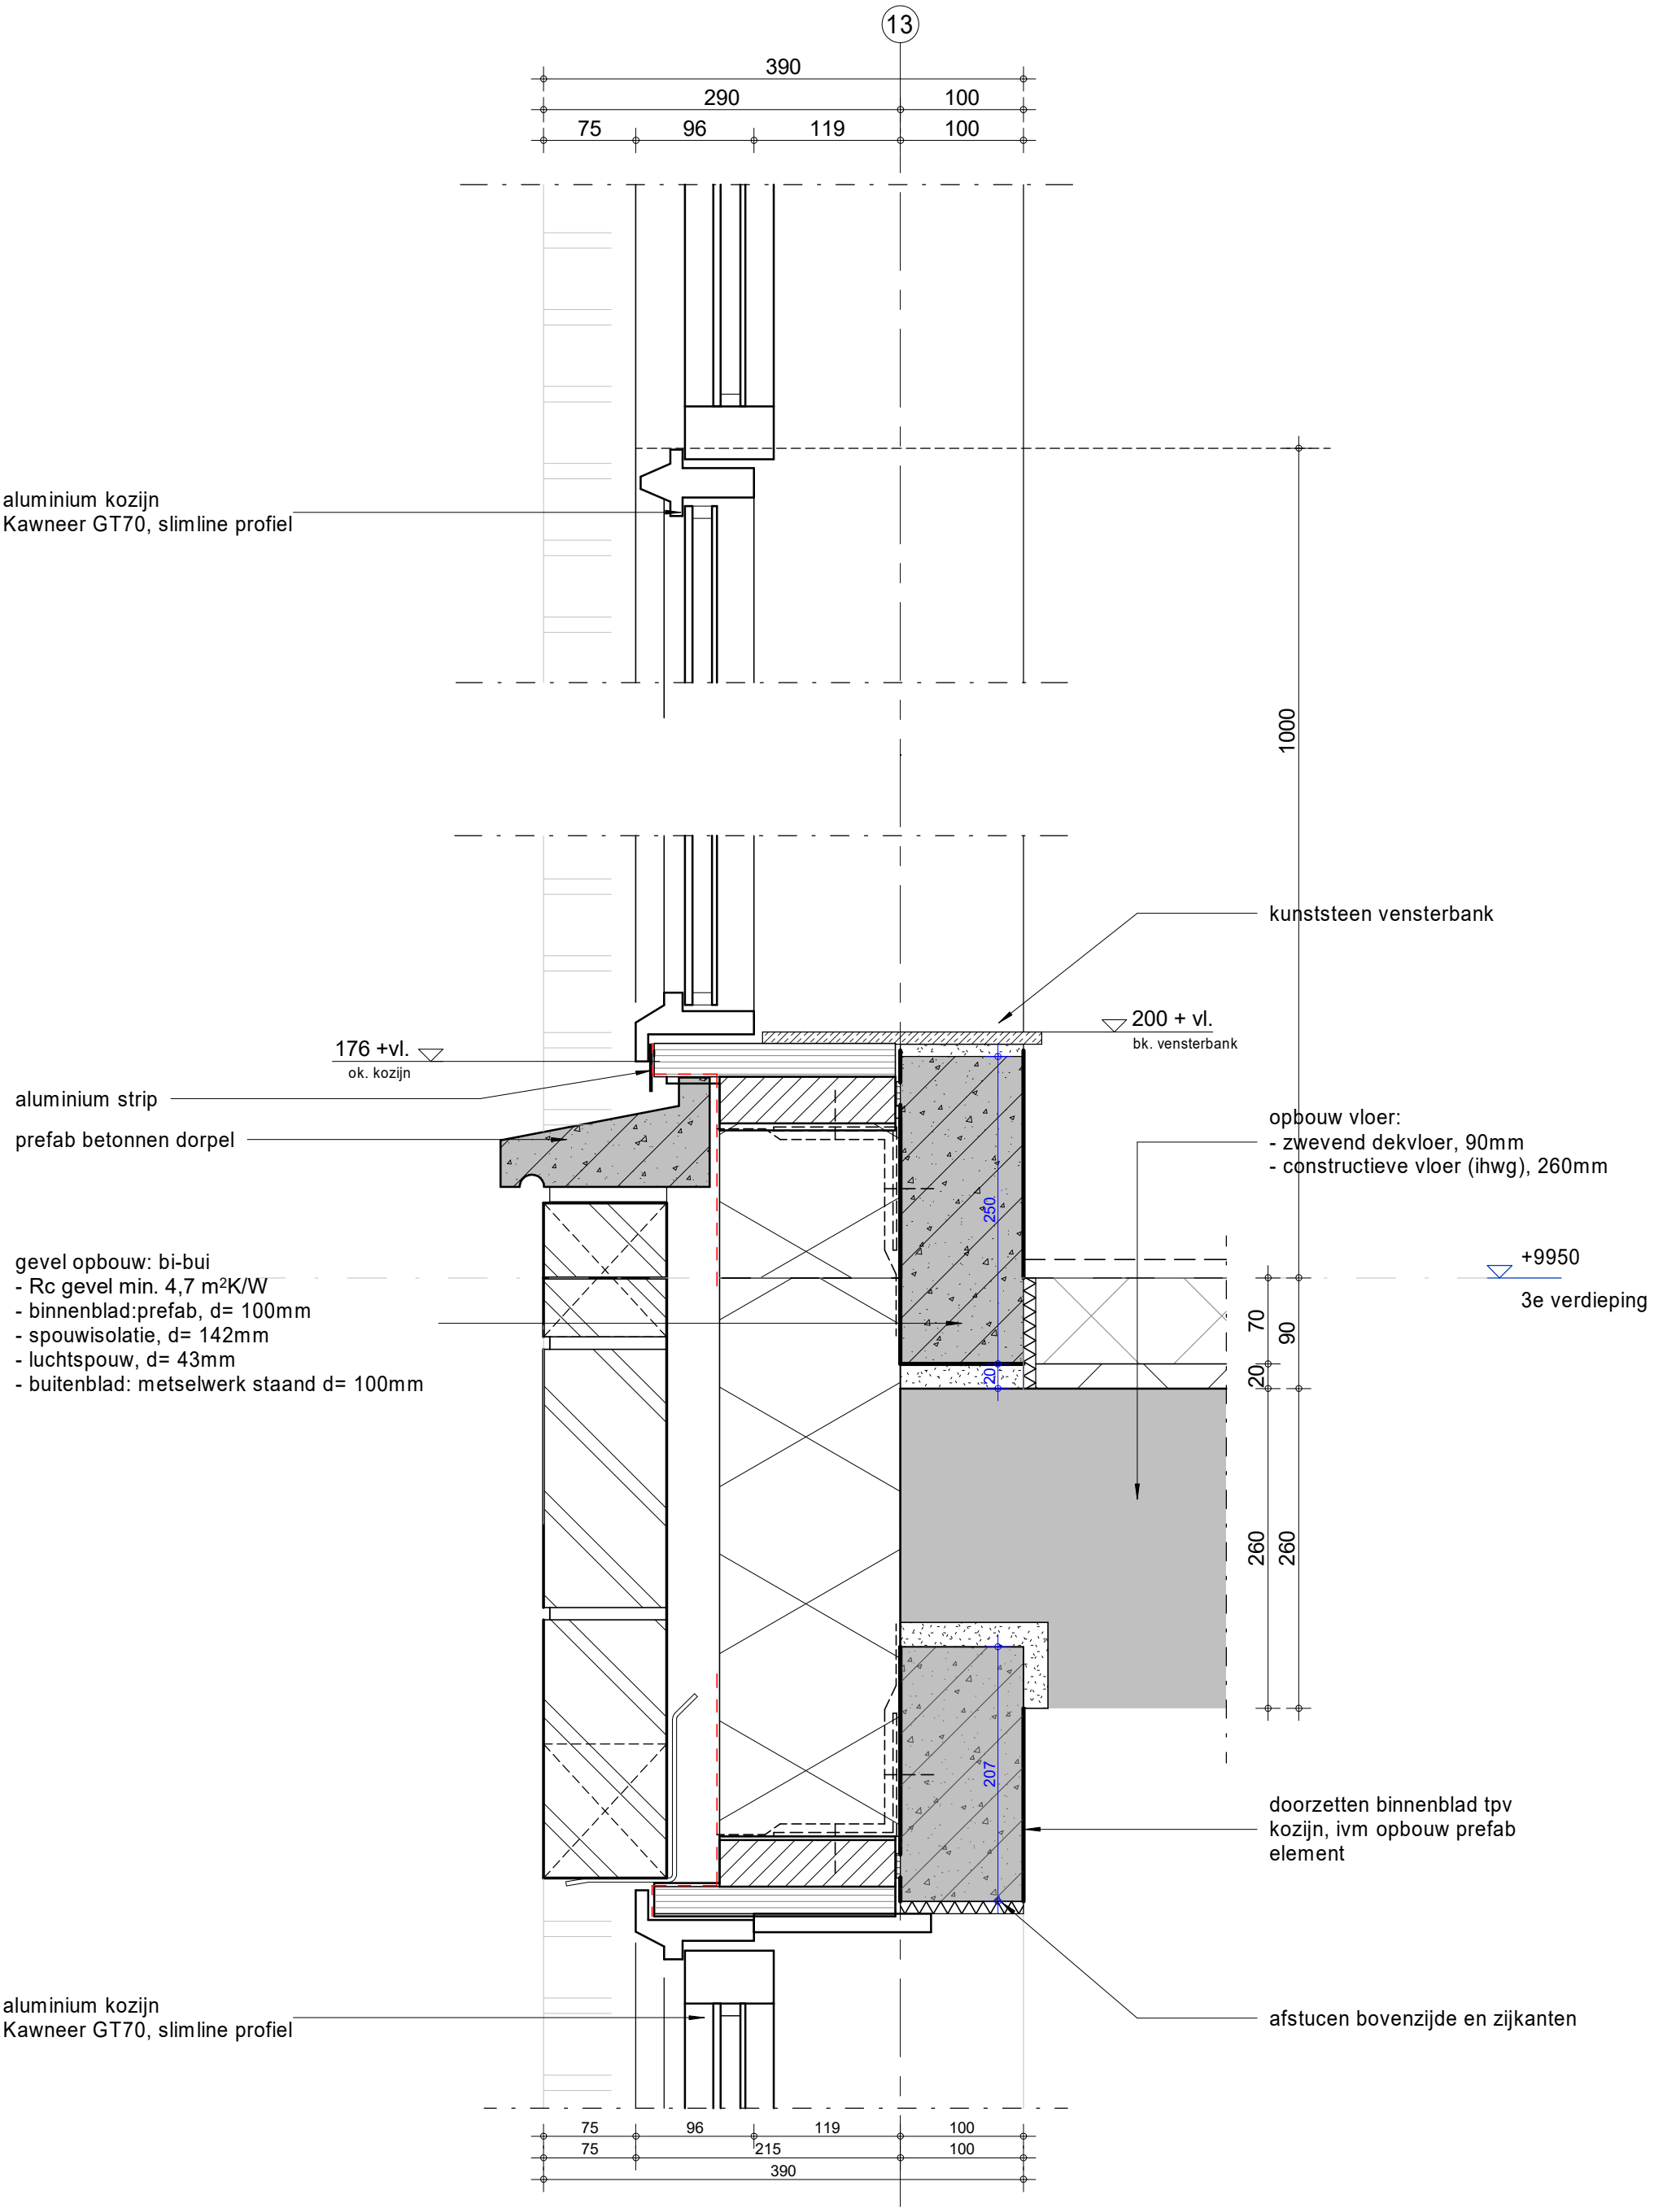

INBO

Kon. Wilhelminaplein 29
1062 HJ Amsterdam


Project	Amersfoort, Utrechtseweg 2-4	Projectnummer	P11554
		Schaal	1 : 5
Fase	technisch ontwerp	Datum	01-02-2023
		Wijziging	A 12-05-2023
Onderwerp	principe detail vloer gebonden	Detail	304

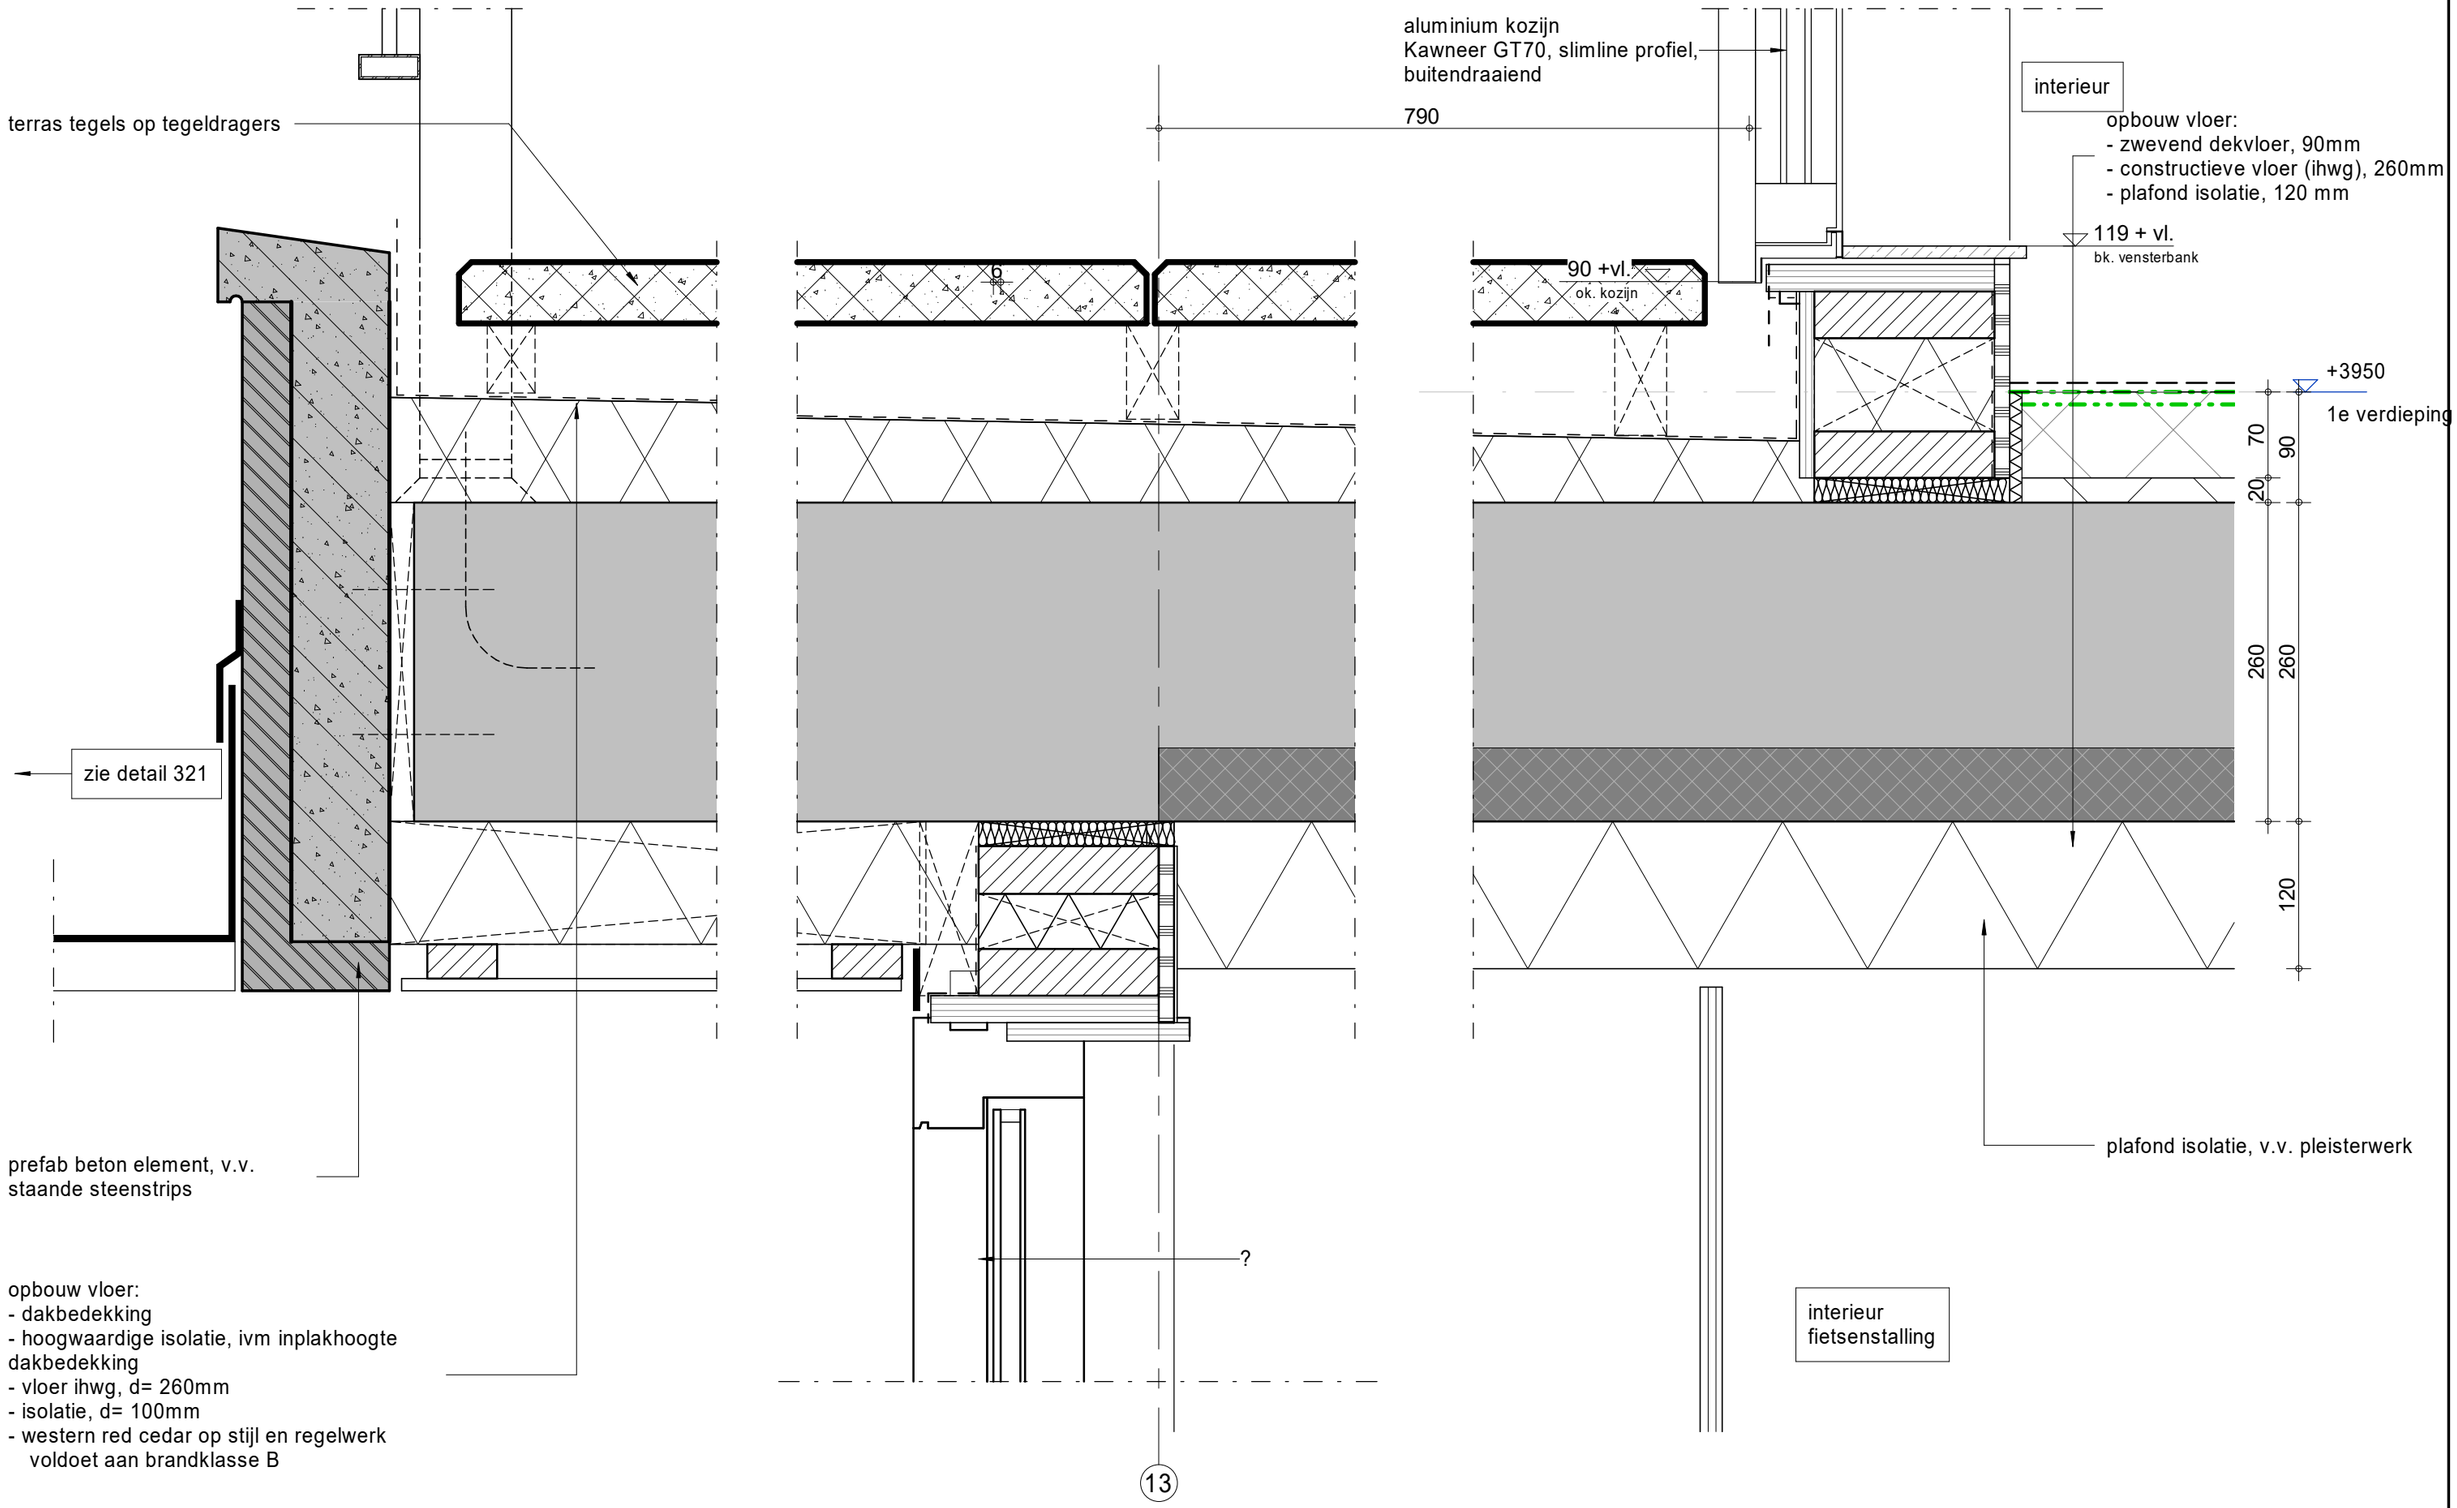

INBO

Kon. Wilhelminaplein 29
1062 HJ Amsterdam


Project	Amersfoort, Utrechtseweg 2-4	Projectnummer	P11554
		Schaal	1 : 5
Fase	technisch ontwerp	Datum	01-02-2023
Onderwerp	principe detail vloer gebonden	Wijziging	A 12-05-2023
		Detail	305

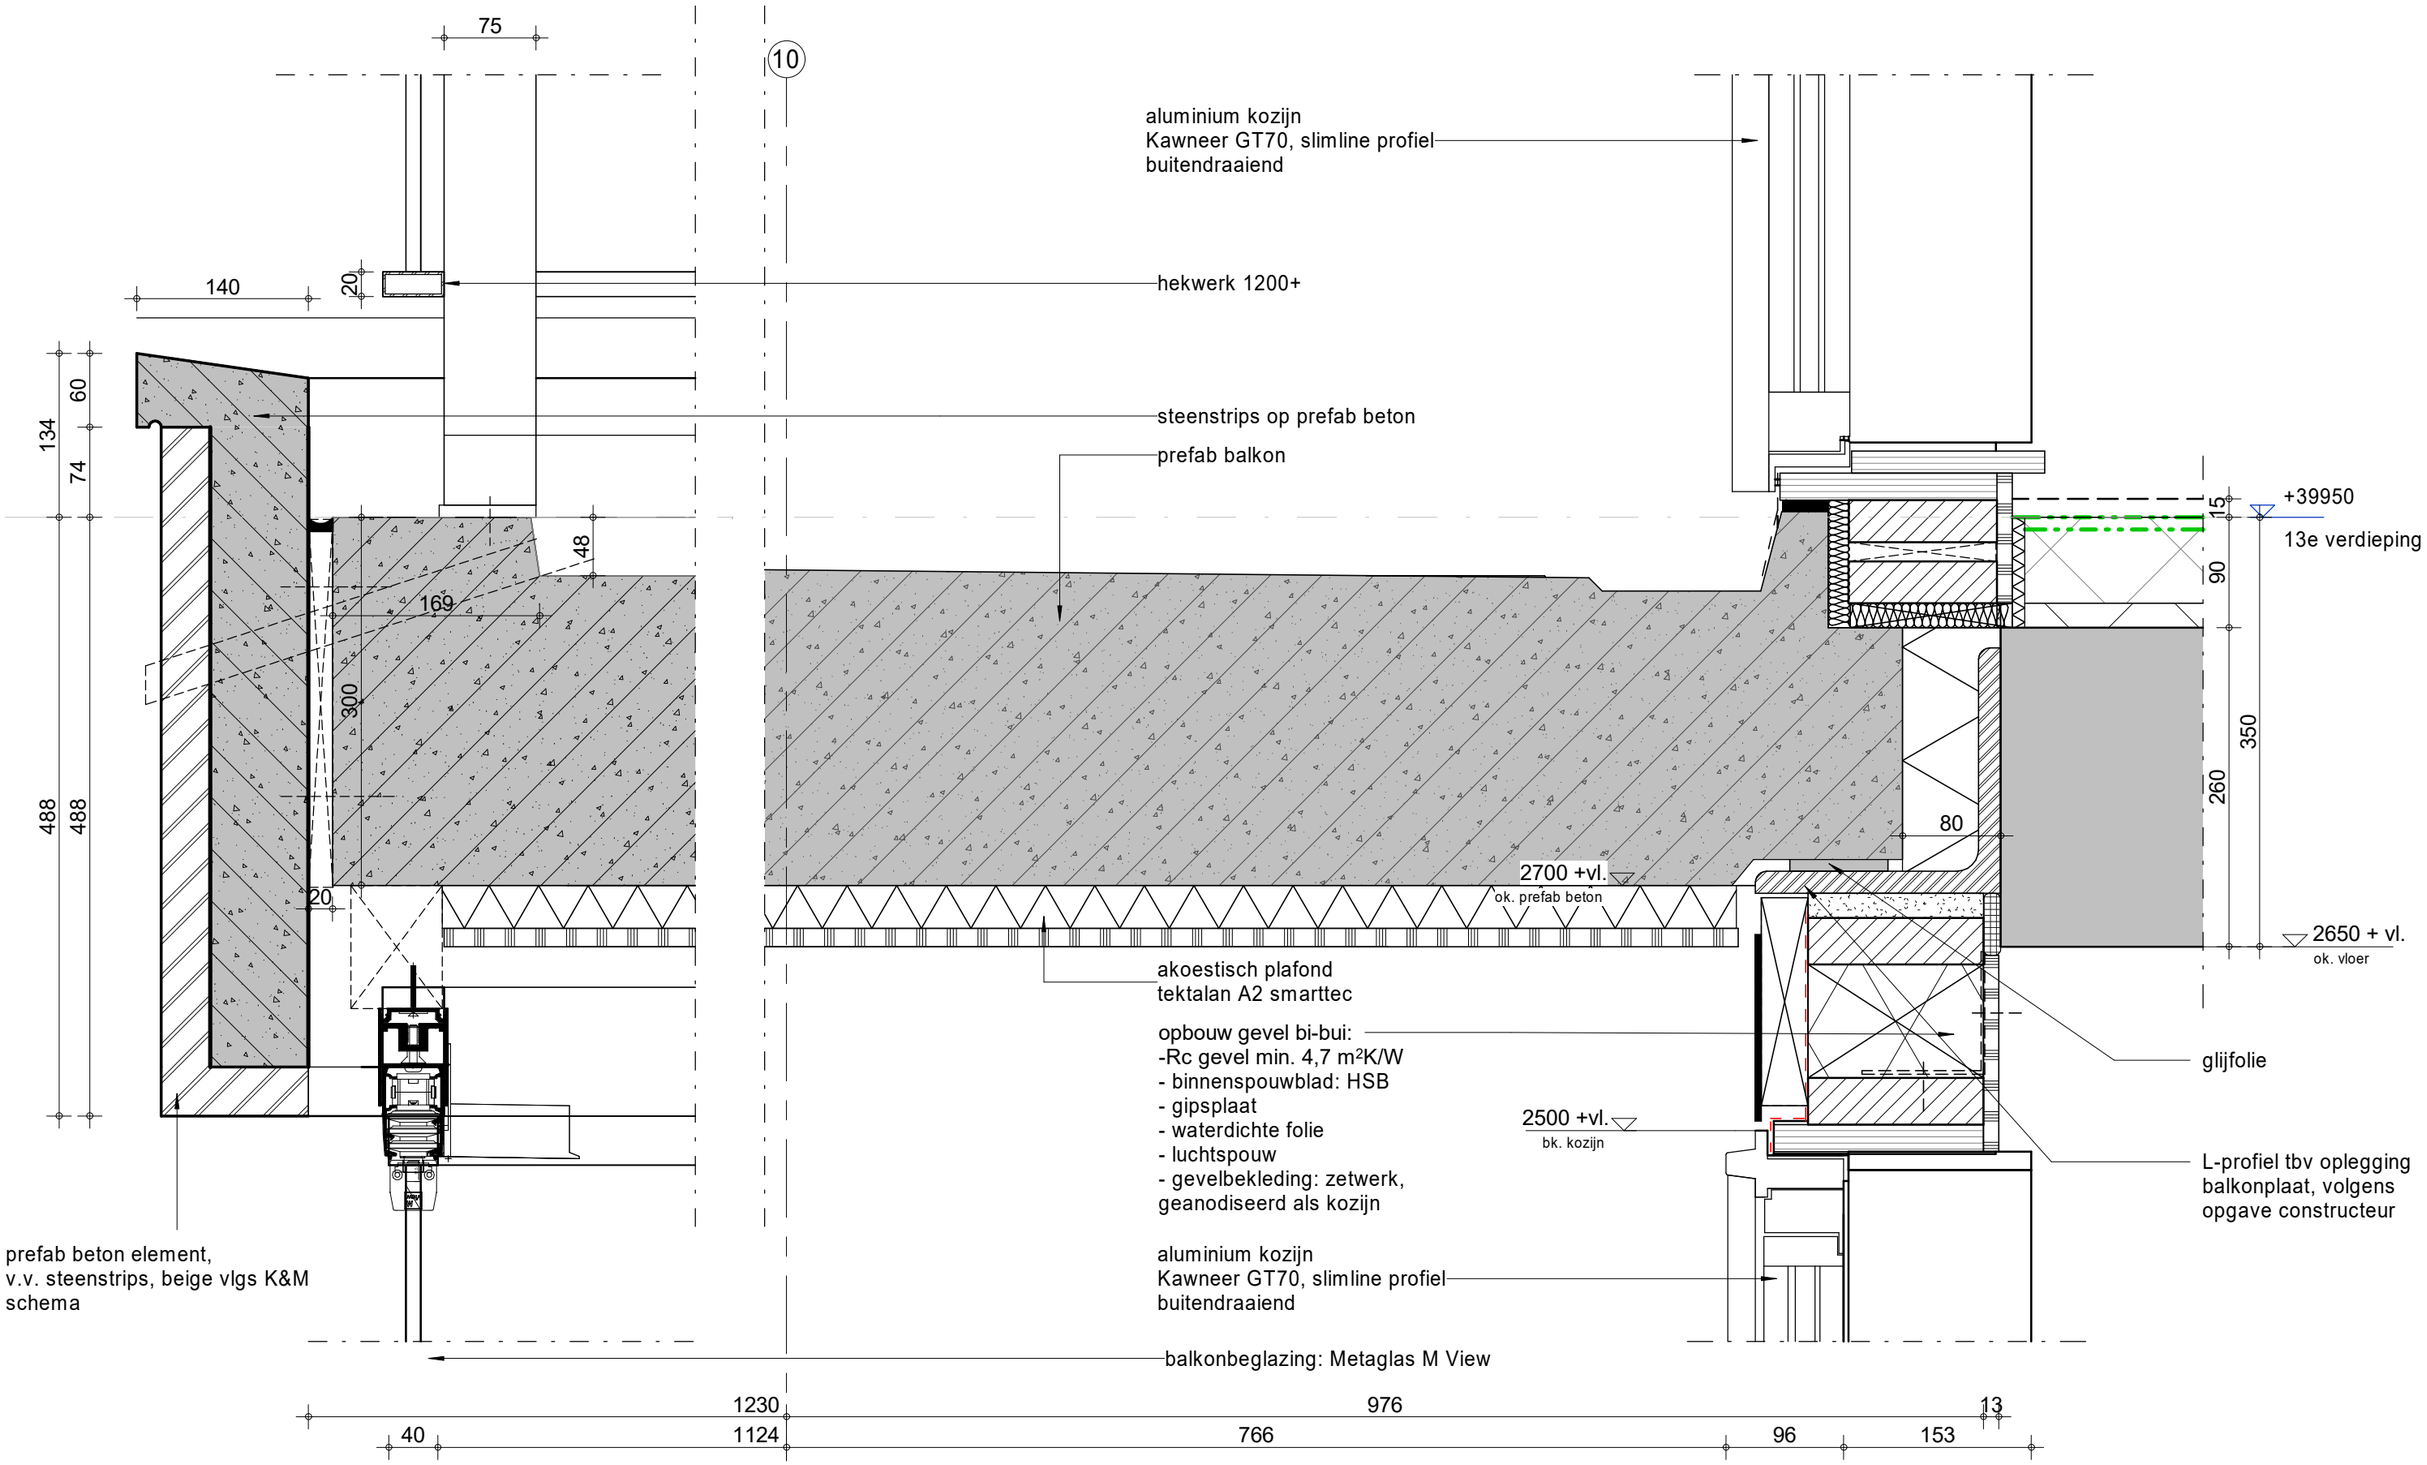

INBO

Kon. Wilhelminaplein 29
1062 HJ Amsterdam


Project	Amersfoort, Utrechtseweg 2-4	Projectnummer	P11554
		Schaal	1 : 5
Fase	technisch ontwerp	Datum	01-02-2023
Onderwerp	principe detail vloer gebonden	Wijziging	A 12-05-2023
		Detail	310

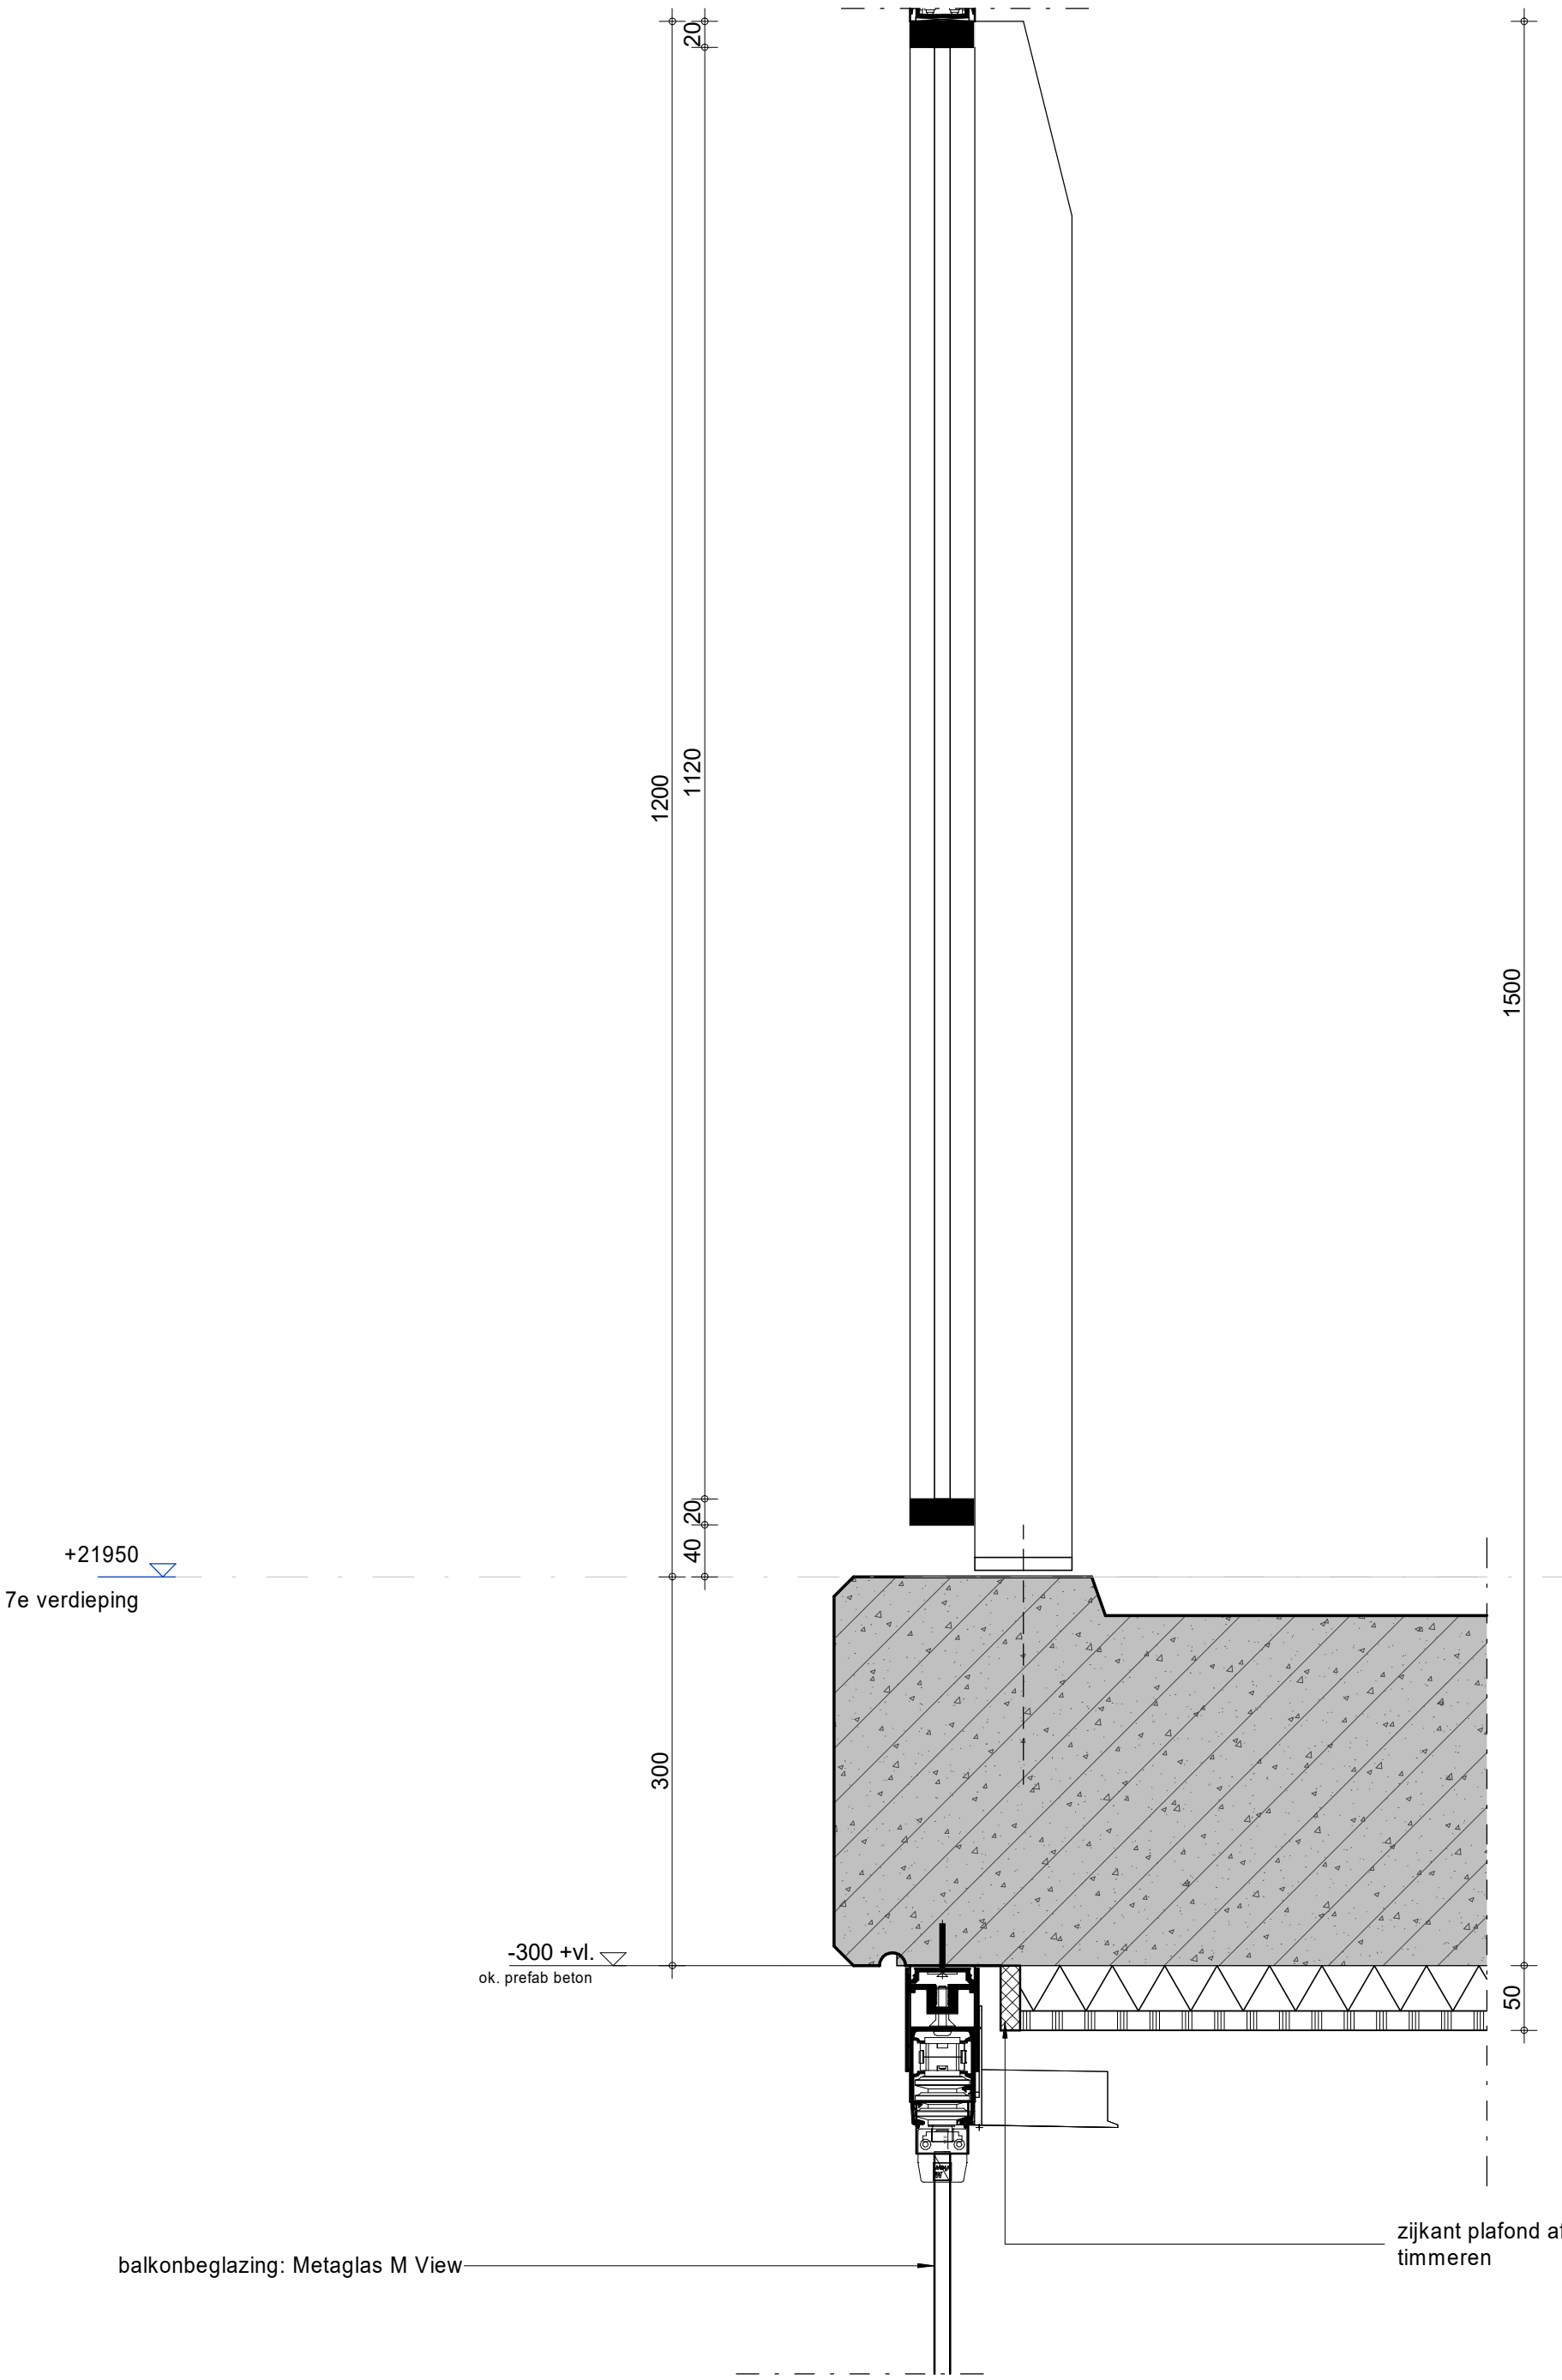

INBO

Kon. Wilhelminaplein 29
1062 HJ Amsterdam


Project	Amersfoort, Utrechtseweg 2-4	Projectnummer	P11554
		Schaal	1 : 5
Fase	technisch ontwerp	Datum	01-02-2023
		Wijziging	A 12-05-2023
Onderwerp	principe detail vloer gebonden	Detail	312

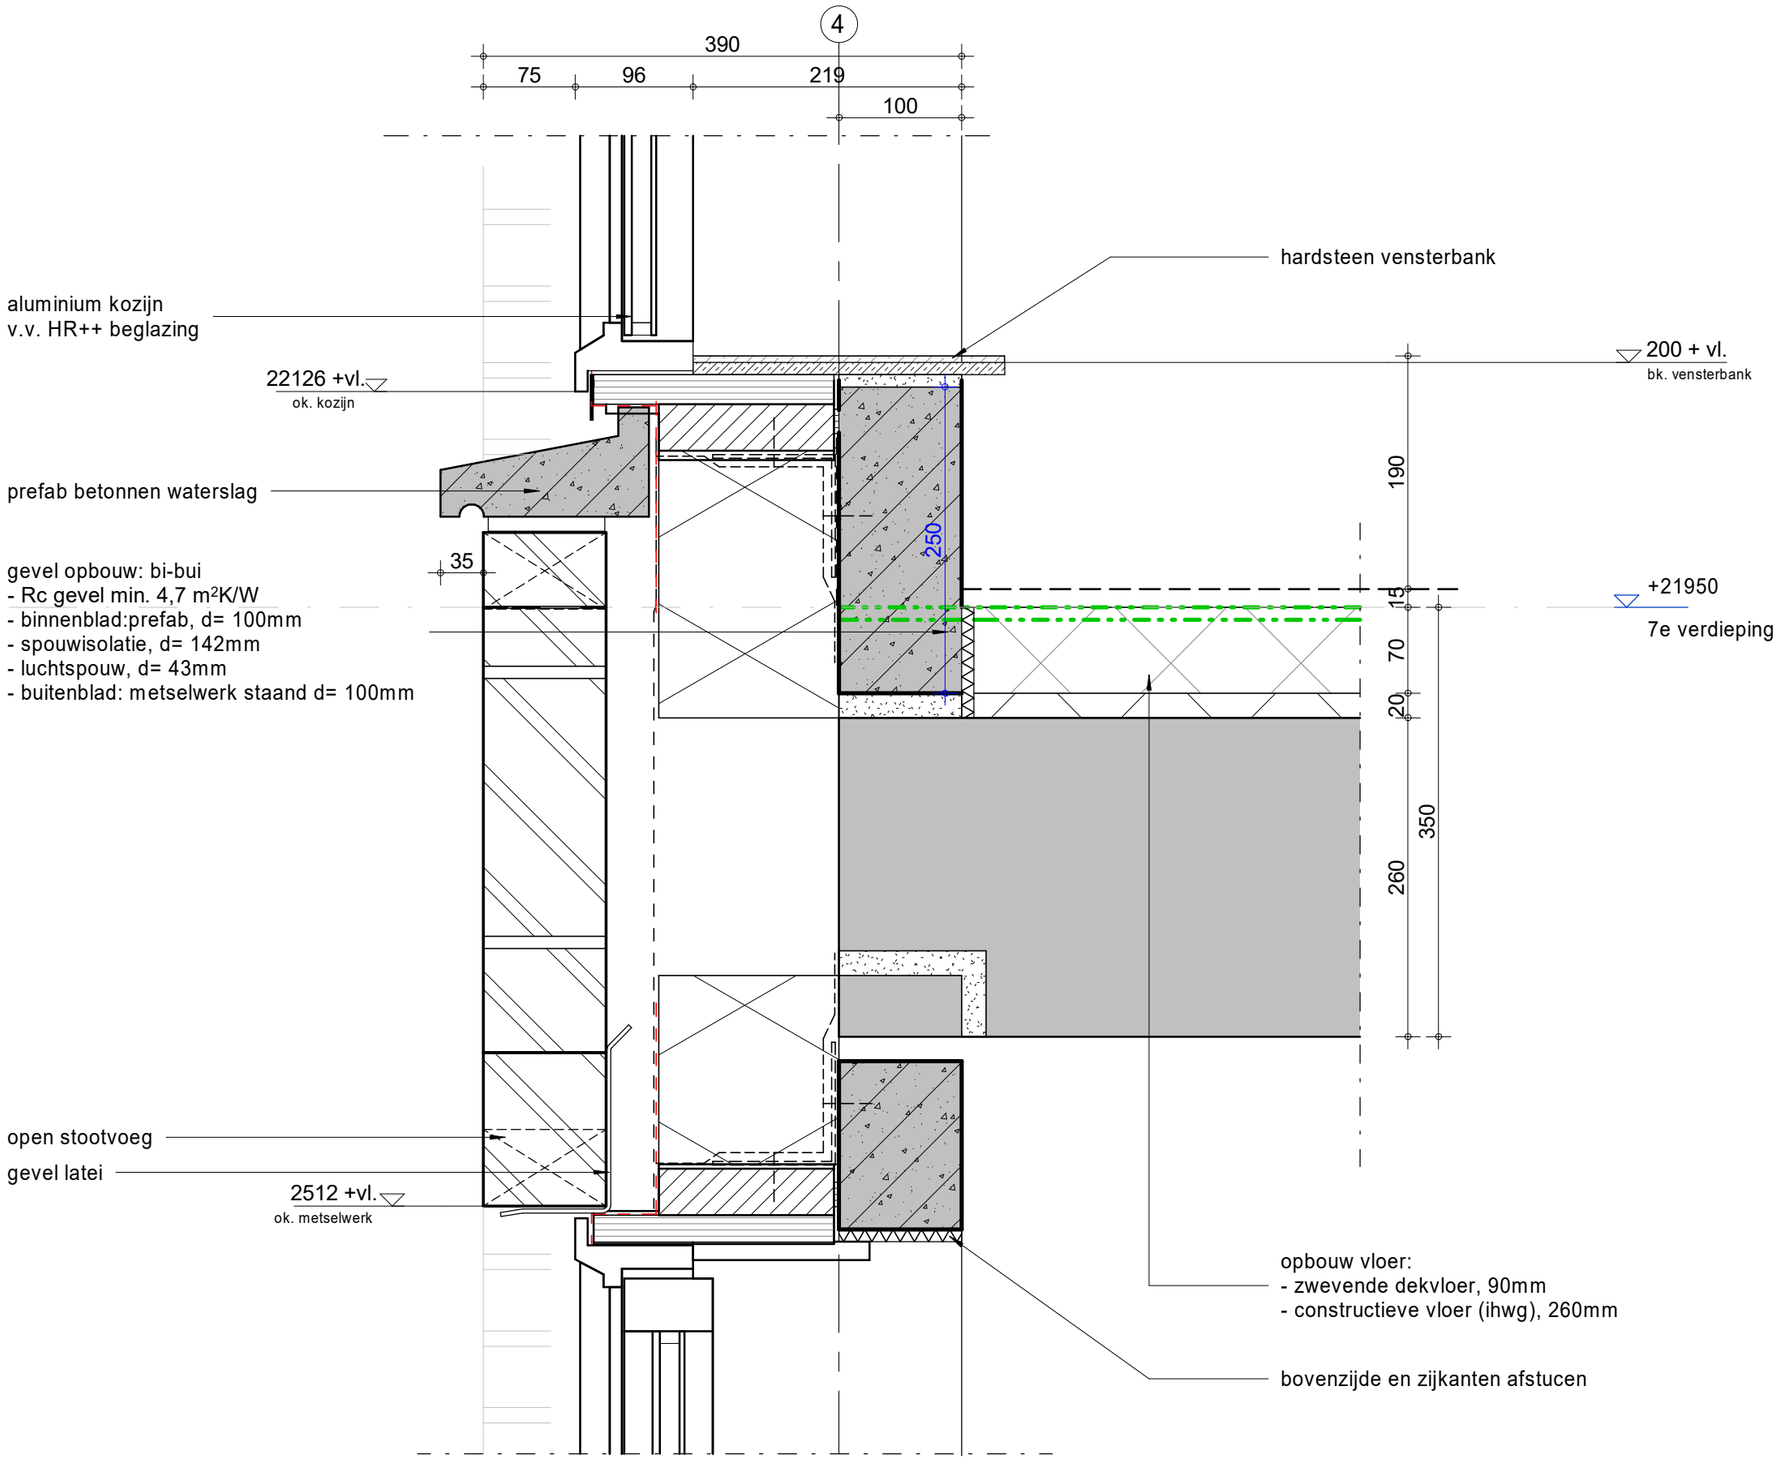

INBO

Kon. Wilhelminaplein 29
1062 HJ Amsterdam


Project	Amersfoort, Utrechtseweg 2-4	Projectnummer	P11554
		Schaal	1 : 5
Fase	technisch ontwerp	Datum	01-02-2023
Onderwerp	principe detail vloer gebonden	Wijziging	A 12-05-2023
		Detail	314

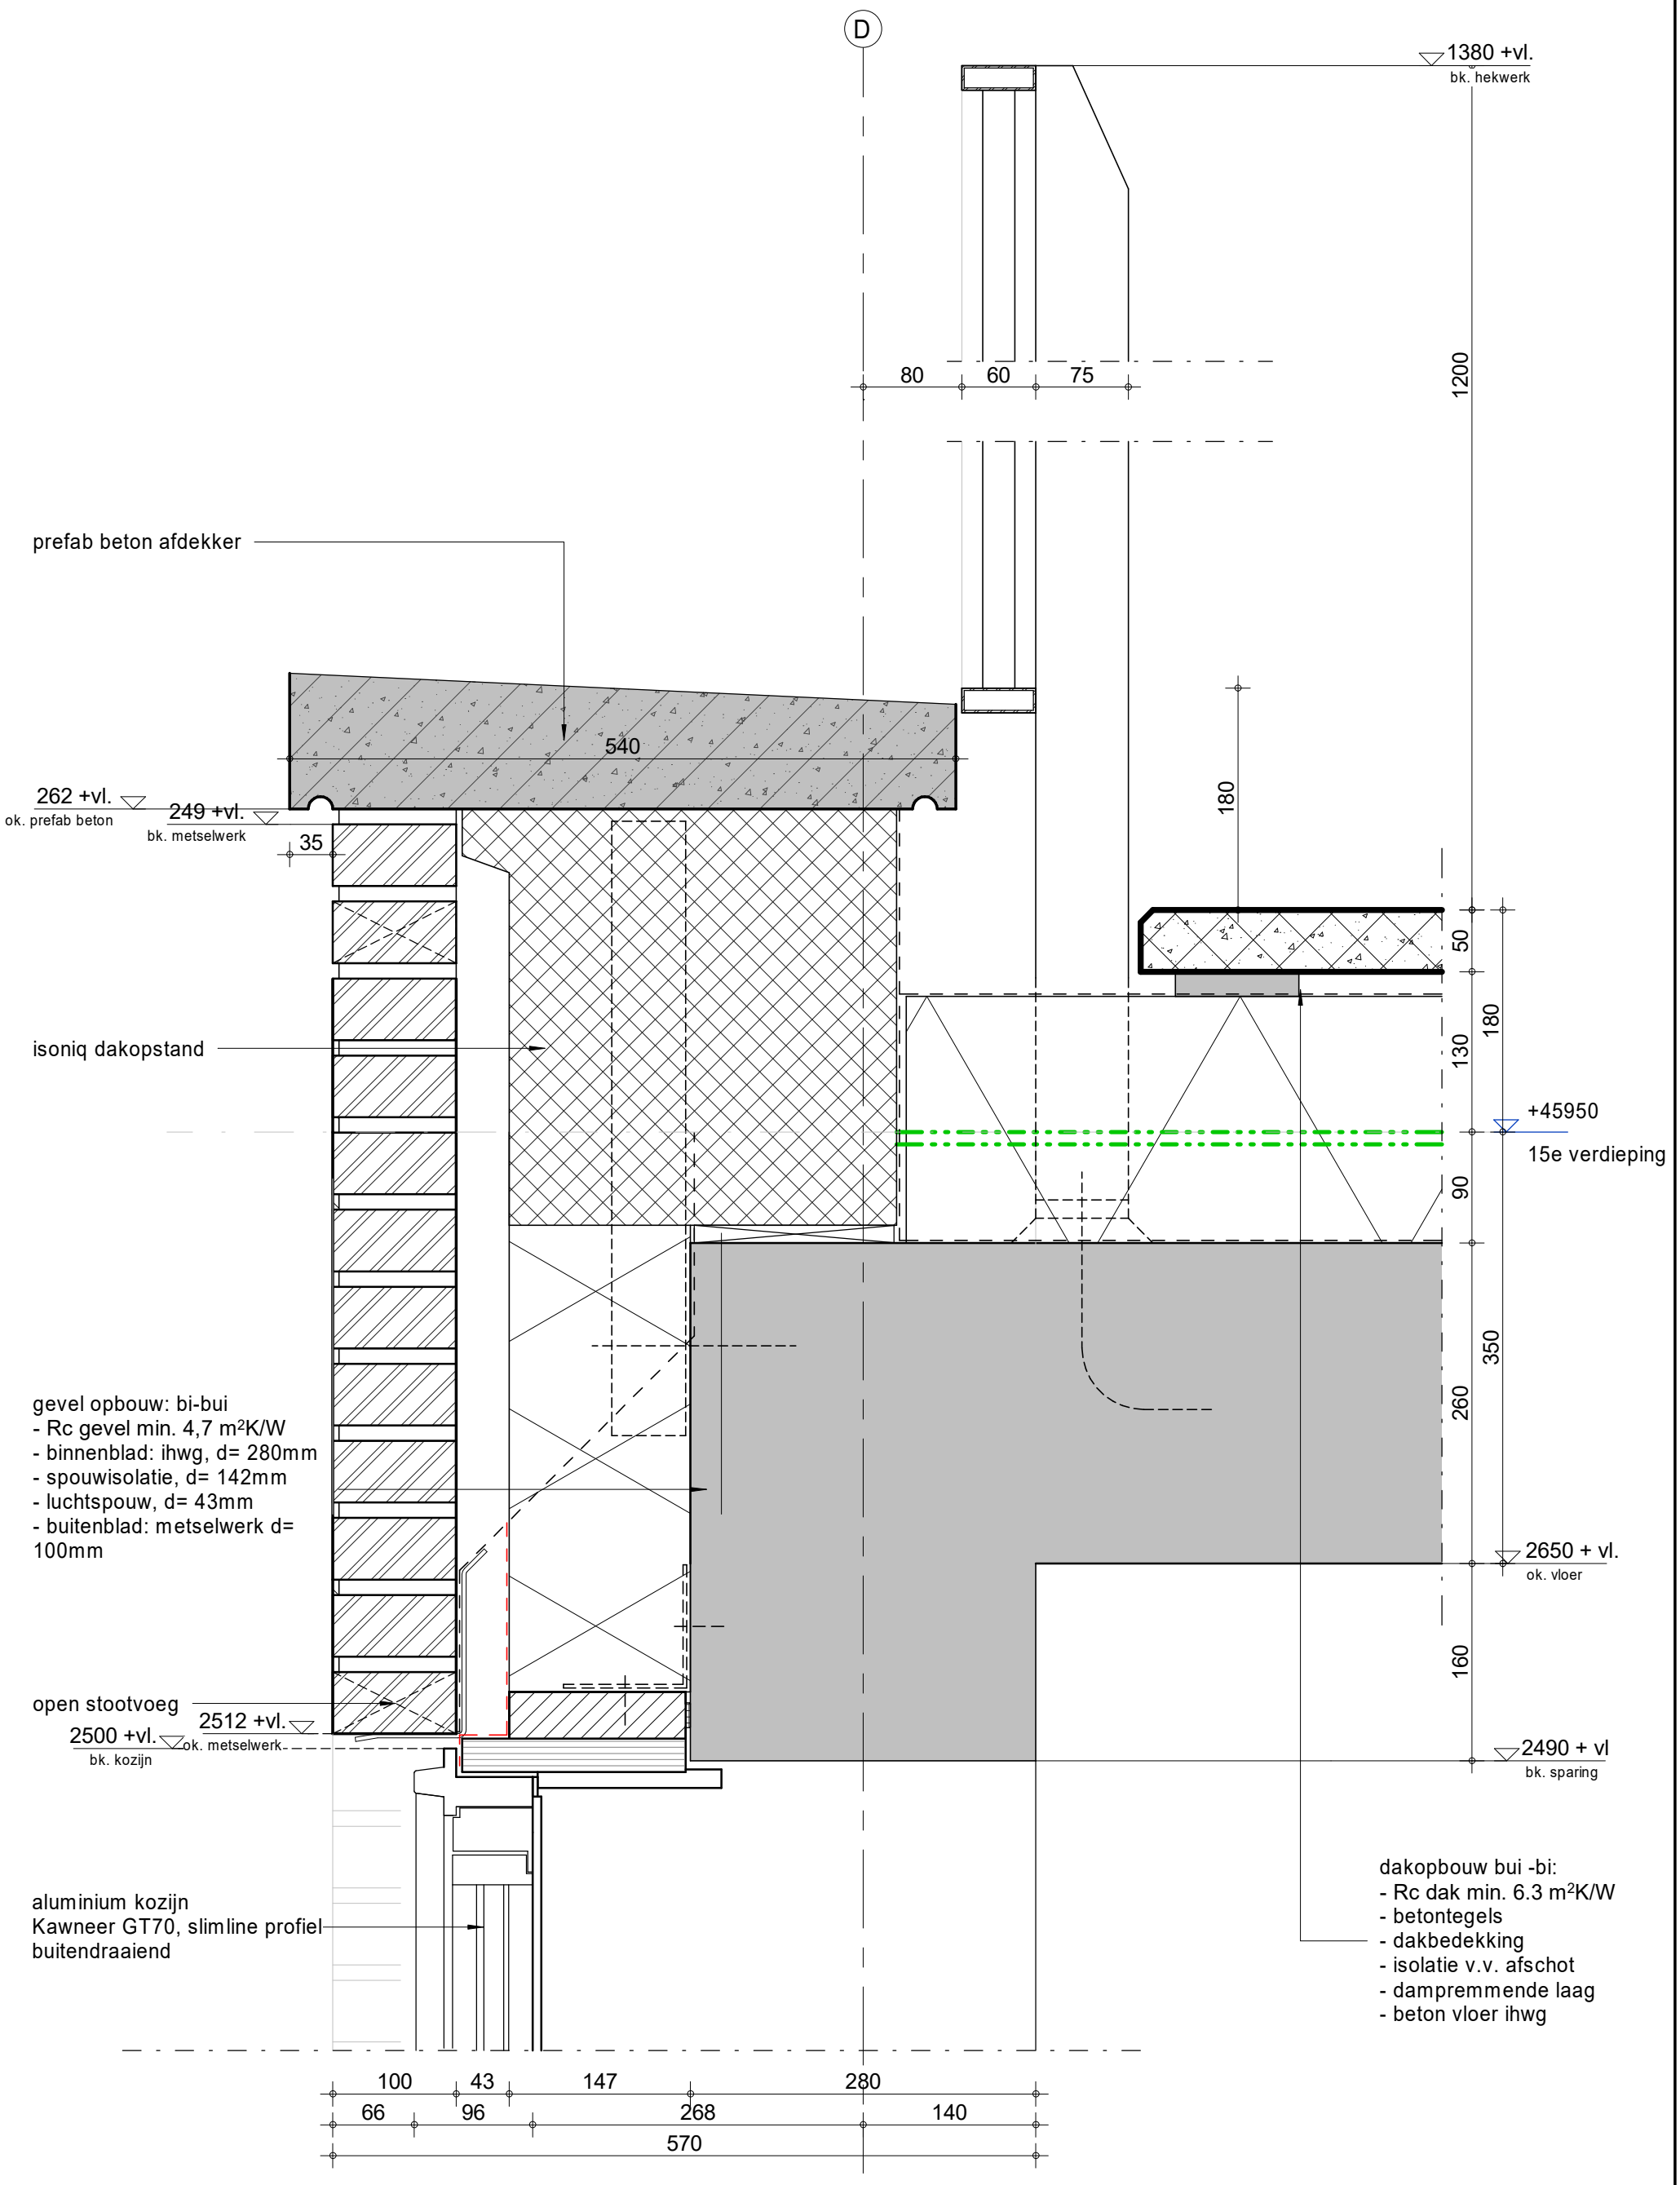

INBO

Kon. Wilhelminaplein 29
1062 HJ Amsterdam


Project	Amersfoort, Utrechtseweg 2-4	Projectnummer	P11554
		Schaal	1 : 5
Fase	technisch ontwerp	Datum	01-02-2023
		Wijziging	A 12-05-2023
Onderwerp	principe detail vloer gebonden	Detail	315

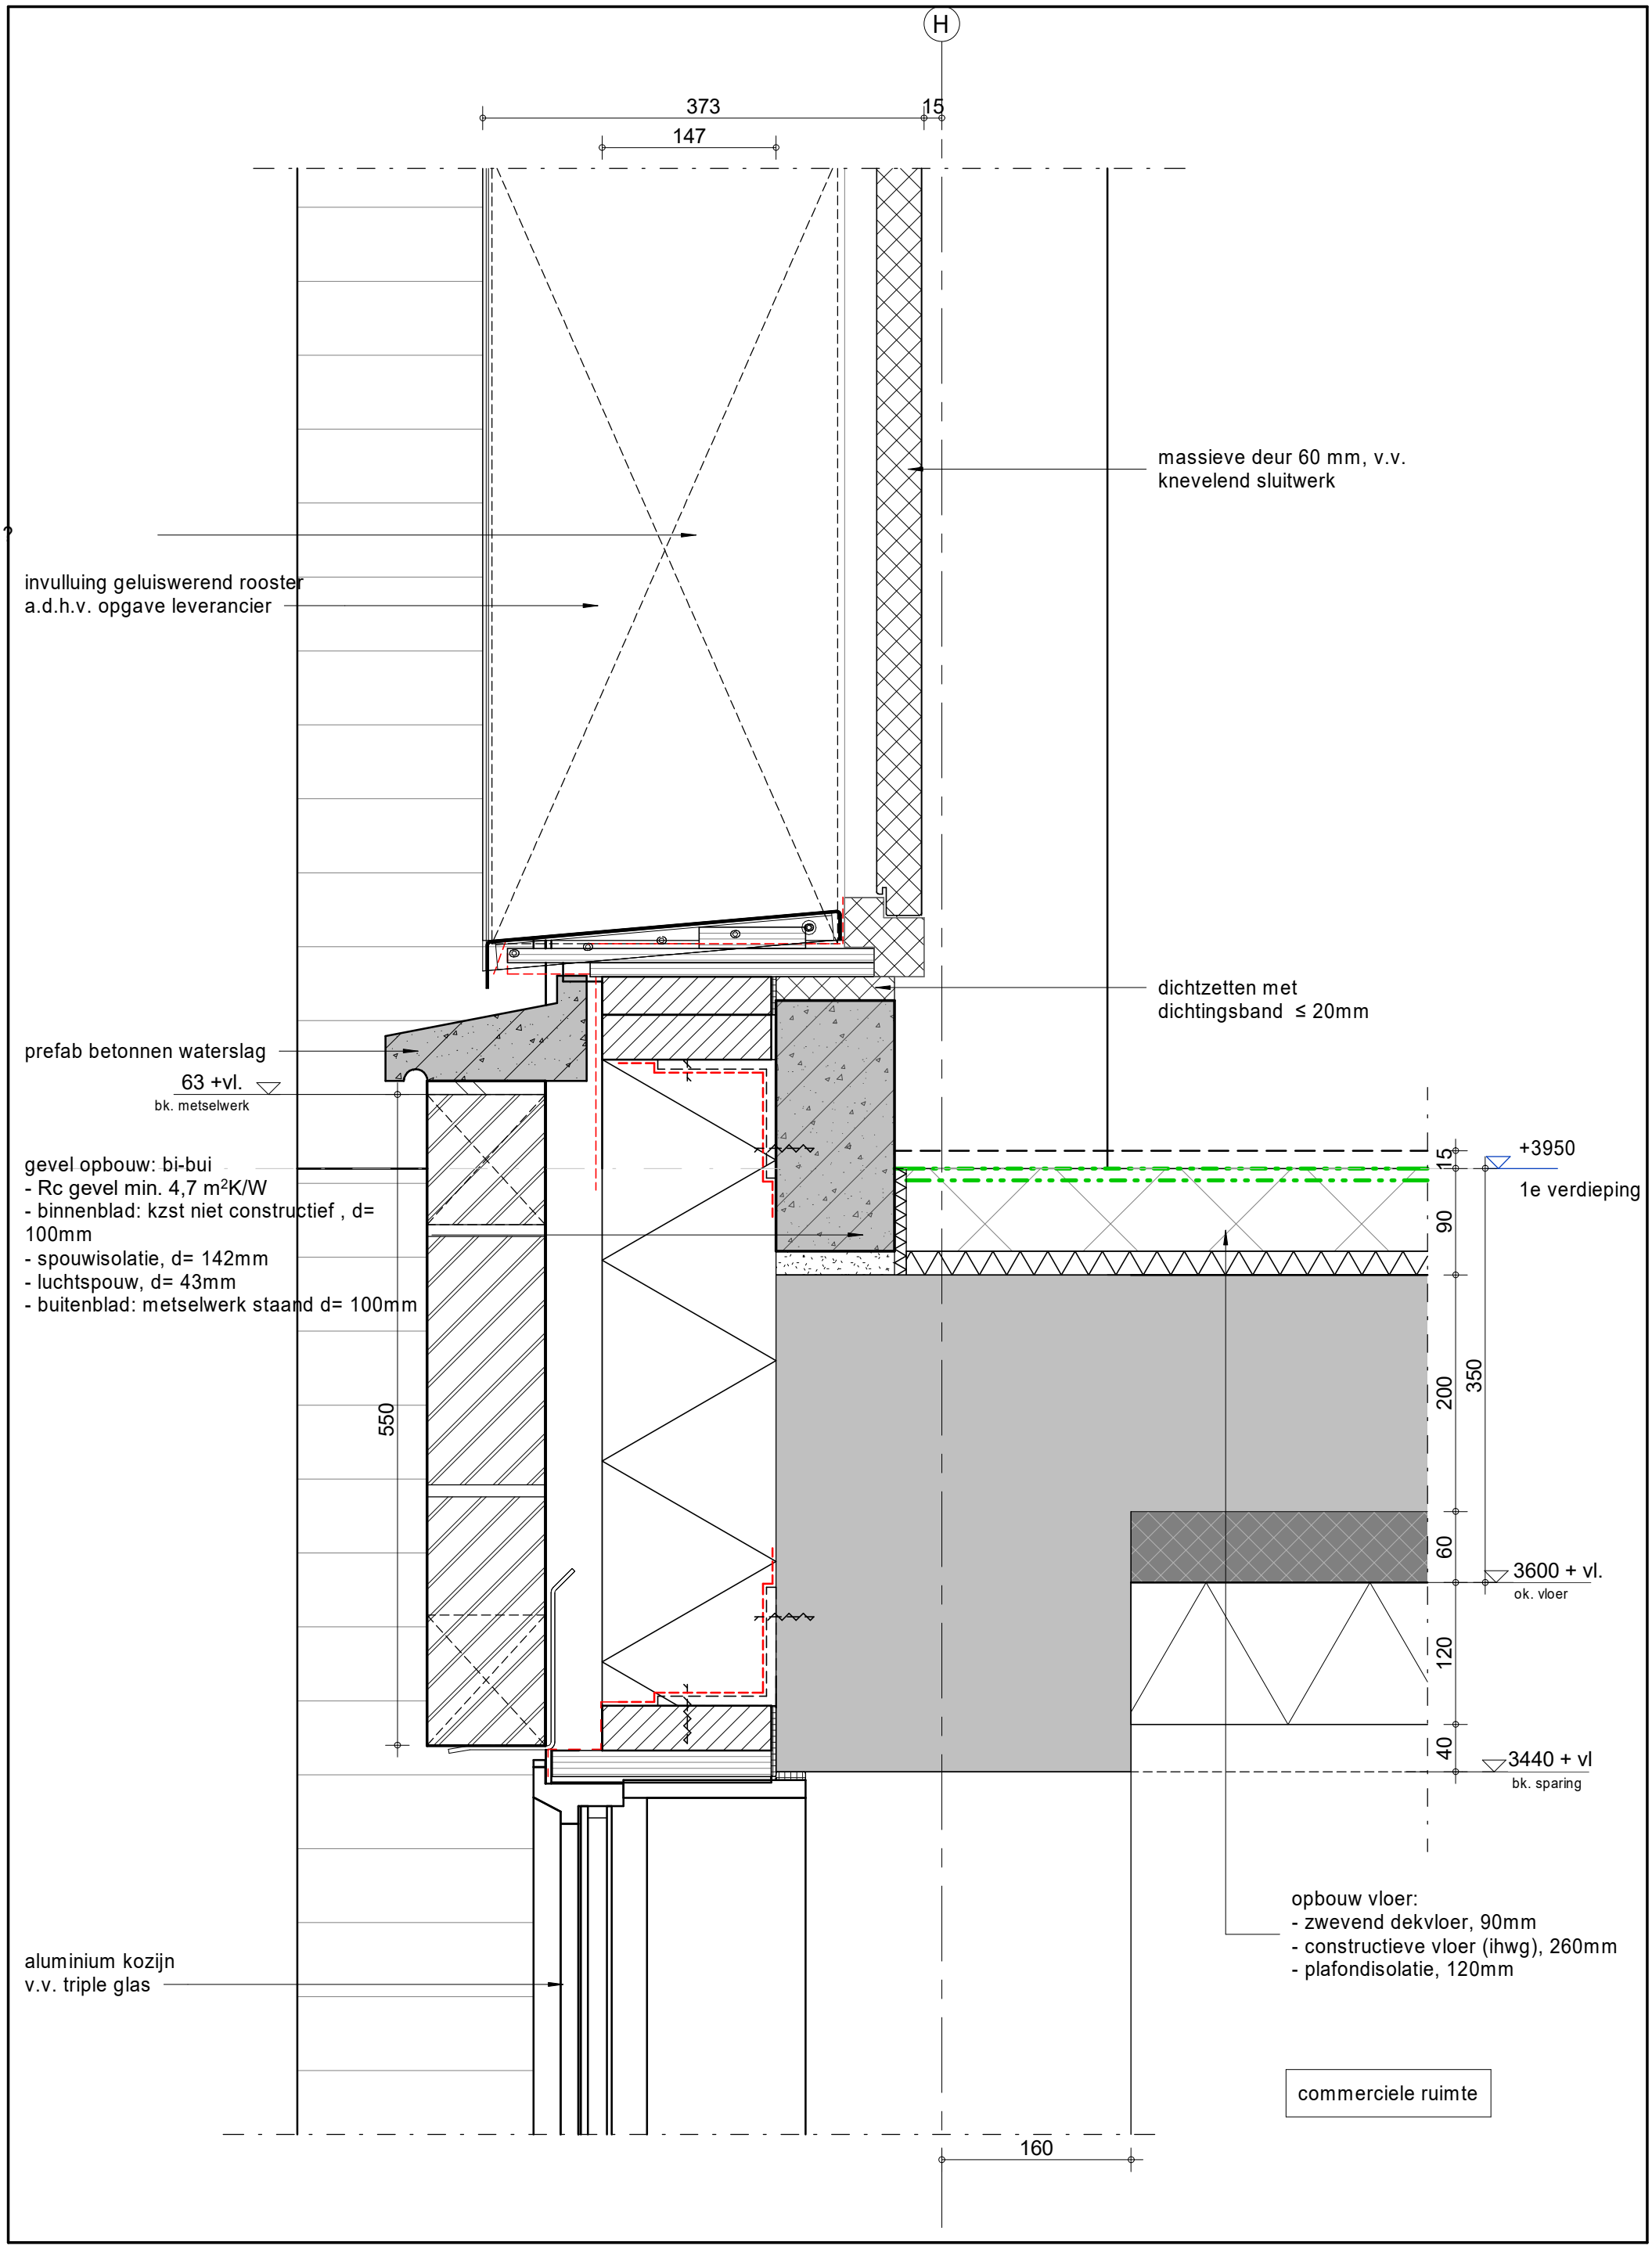

INBO

Kon. Wilhelminaplein 29
1062 HJ Amsterdam


Project	Amersfoort, Utrechtseweg 2-4	Projectnummer	P11554
		Schaal	1 : 5
Fase	technisch ontwerp	Datum	01-02-2023
		Wijziging	A 12-05-2023
Onderwerp	principe detail vloer gebonden	Detail	316

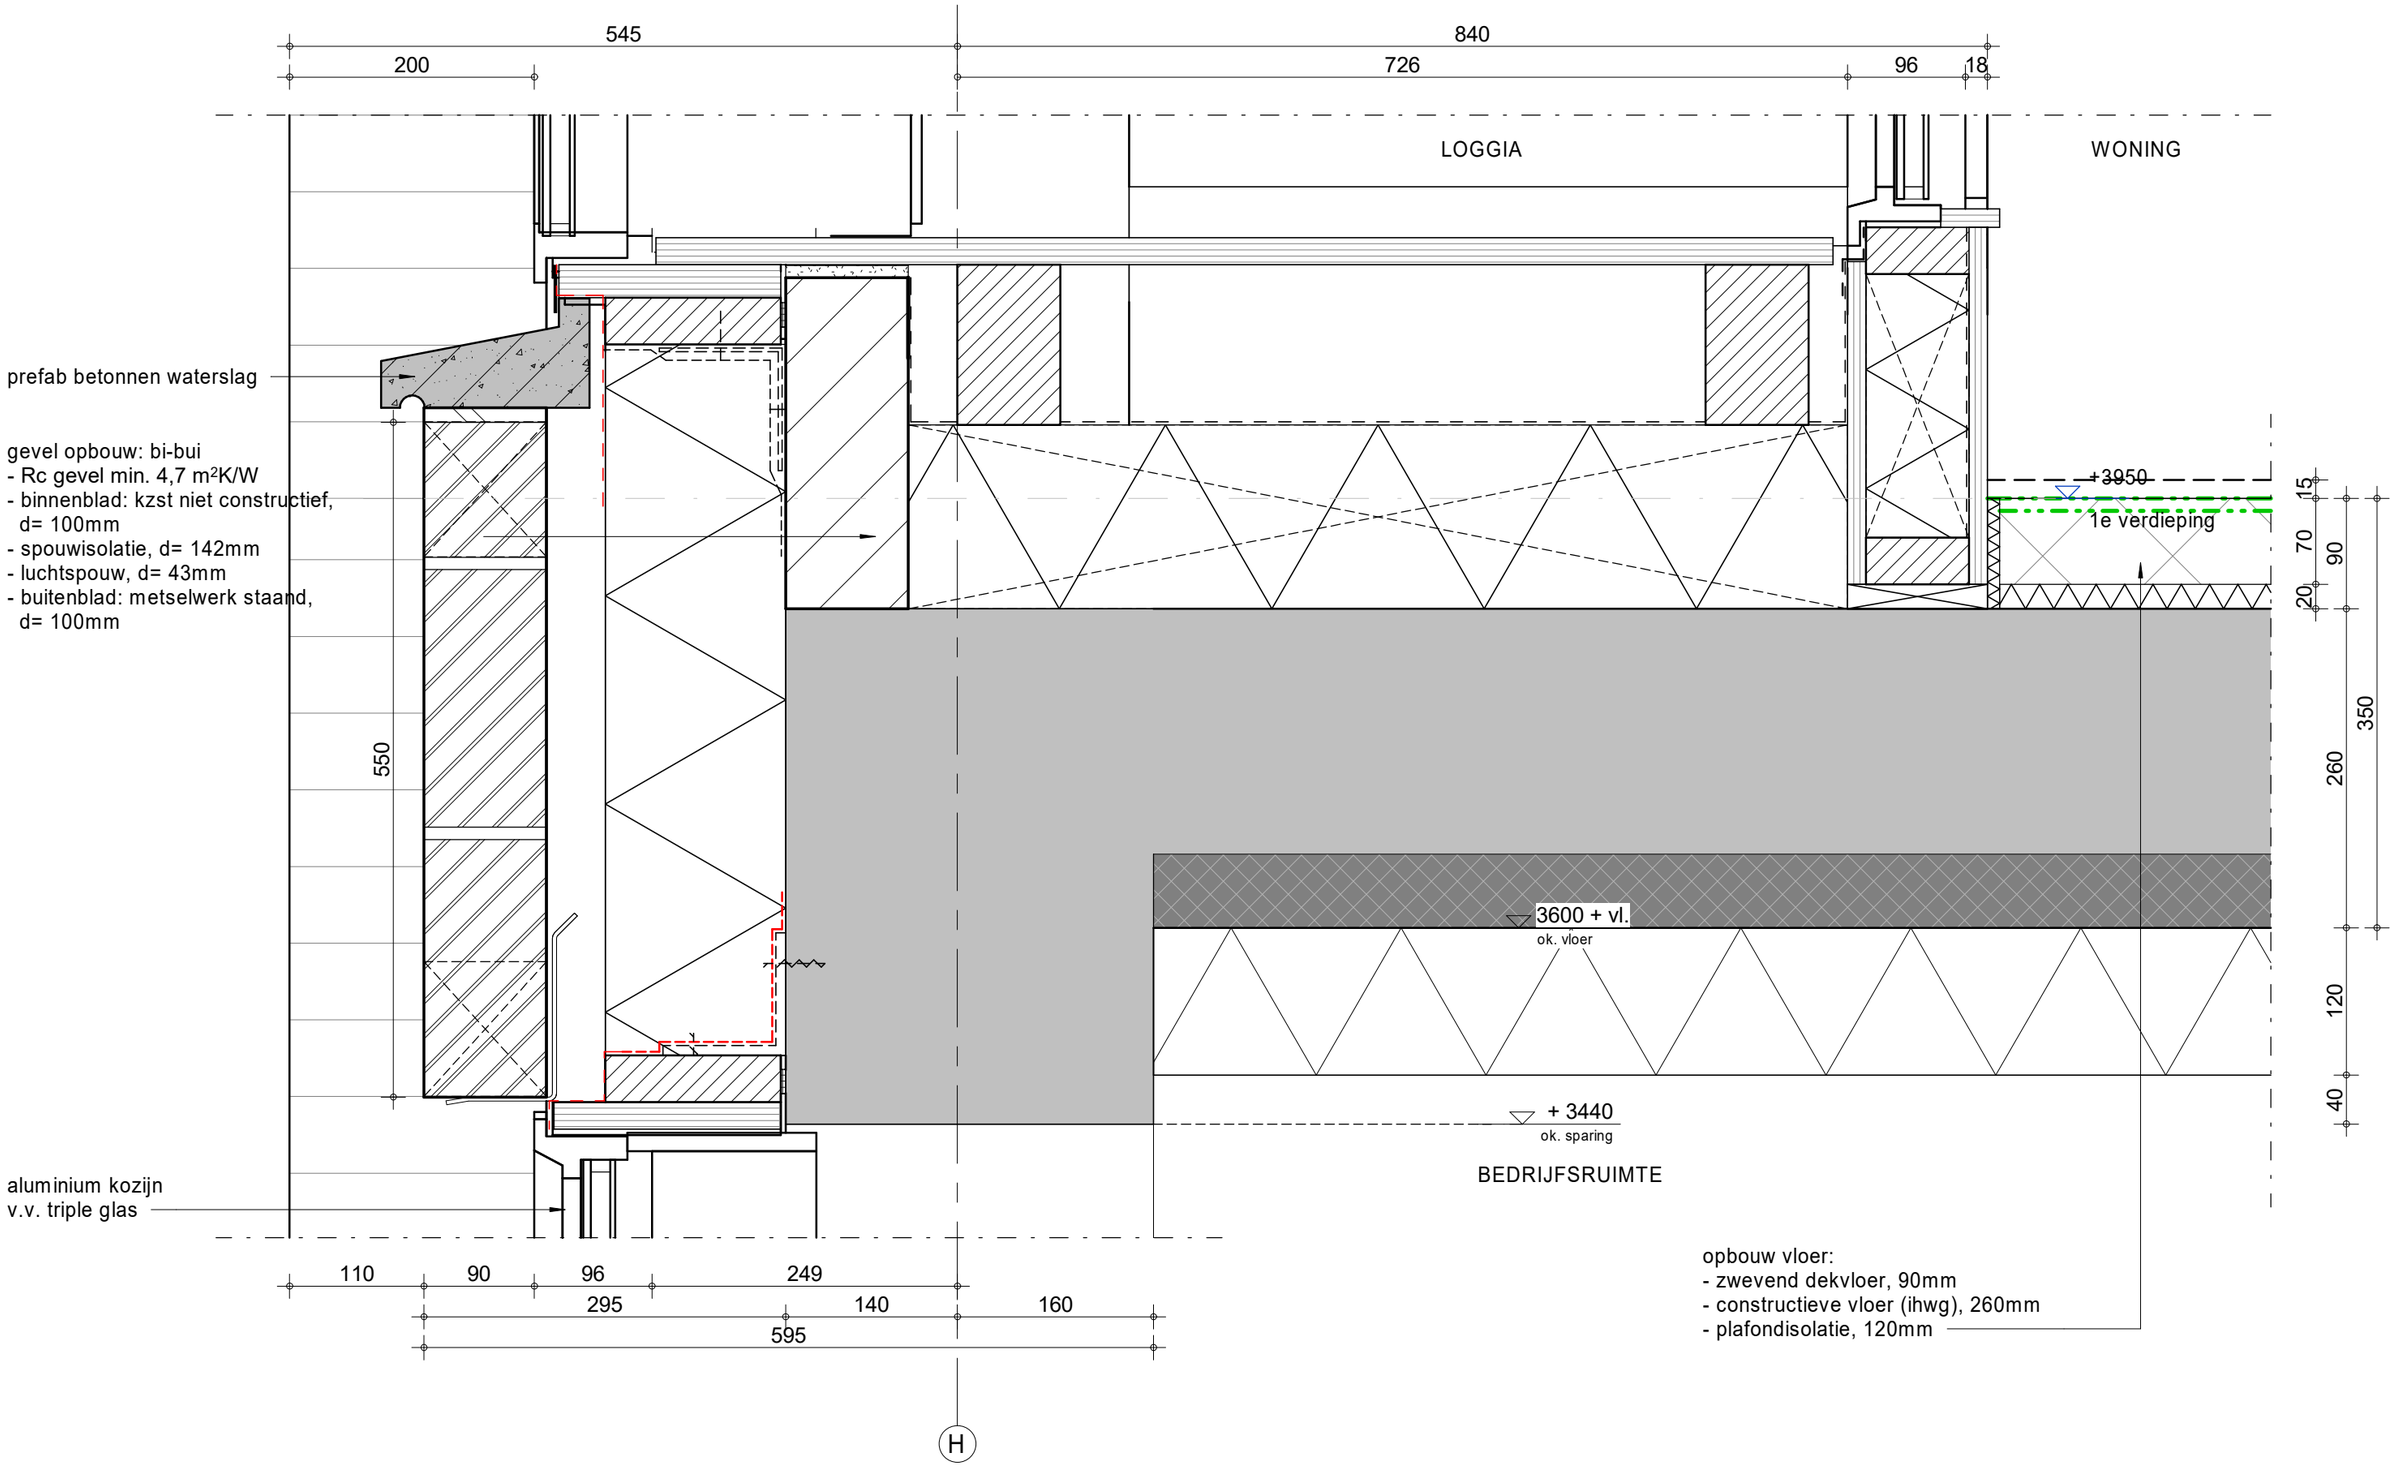

INBO

Kon. Wilhelminaplein 29
1062 HJ Amsterdam


Project	Amersfoort, Utrechtseweg 2-4	Projectnummer	P11554
		Schaal	1 : 5
Fase	technisch ontwerp	Datum	12-05-2023
Onderwerp	principe detail vloer gebonden	Wijziging	
		Detail	316a

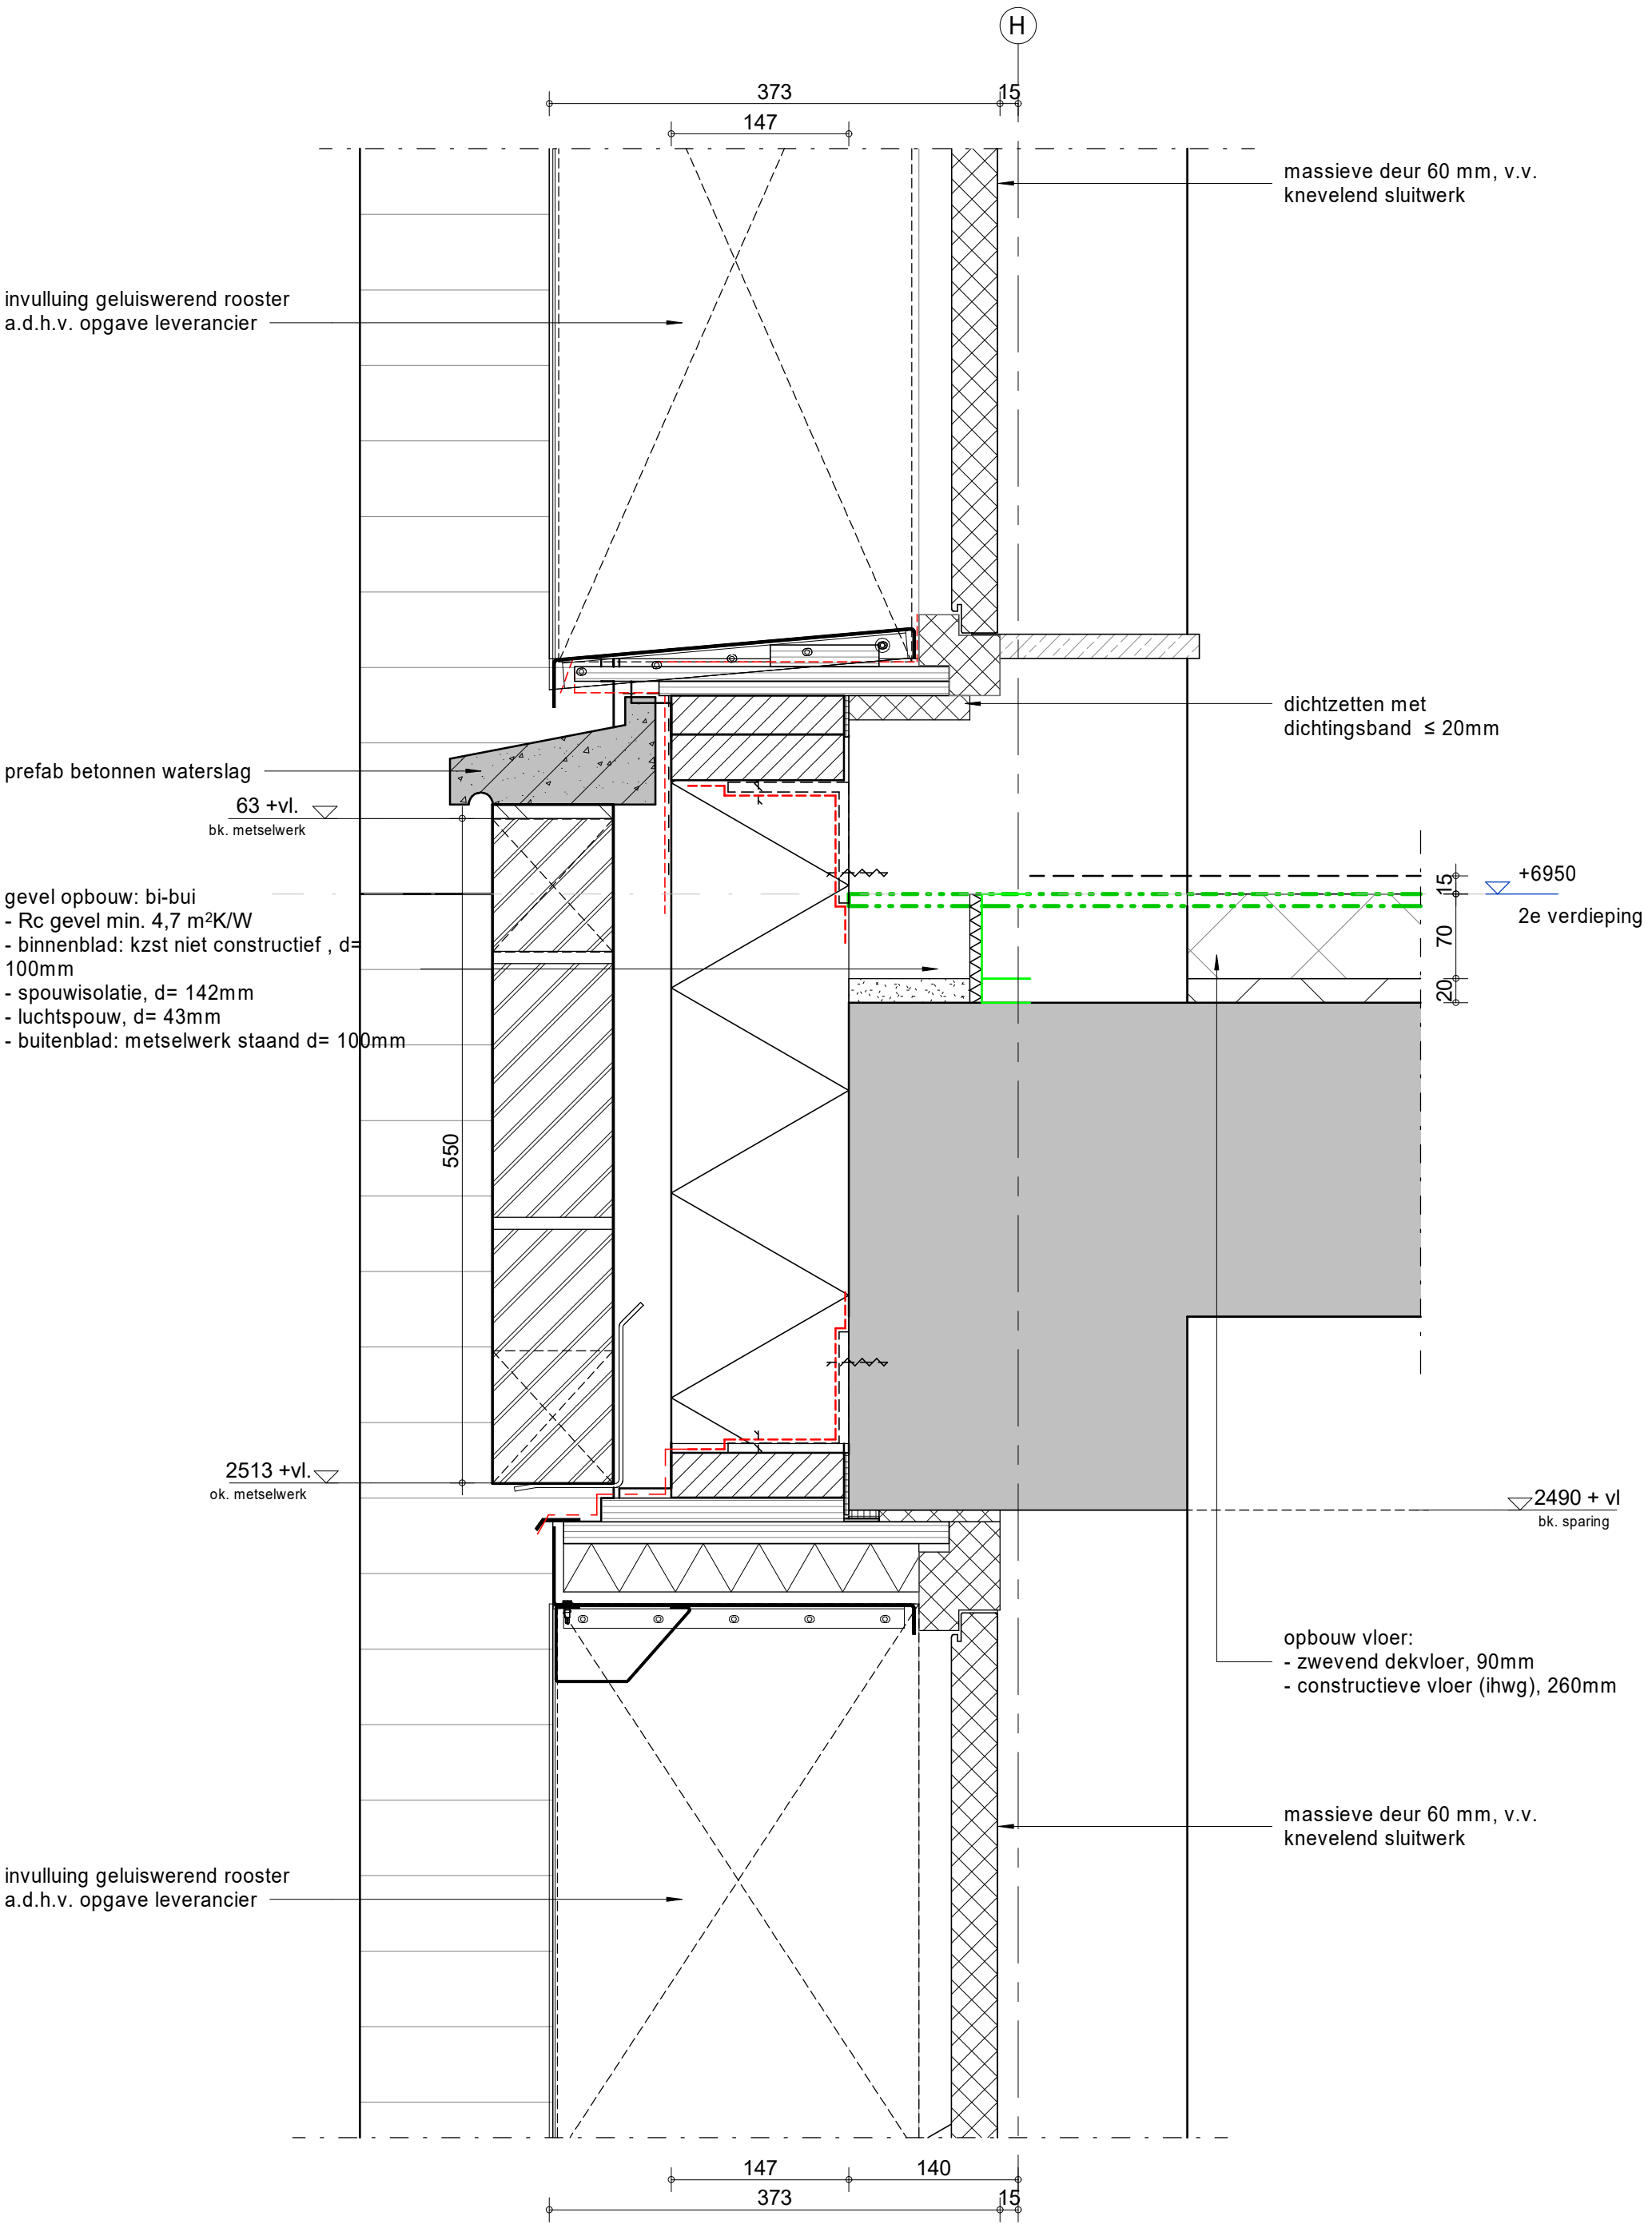

INBO

Kon. Wilhelminaplein 29
1062 HJ Amsterdam


Project	Amersfoort, Utrechtseweg 2-4	Projectnummer	P11554
		Schaal	1 : 5
Fase	technisch ontwerp	Datum	01-02-2023
		Wijziging	A 12-05-2023
Onderwerp	principe detail vloer gebonden	Detail	317

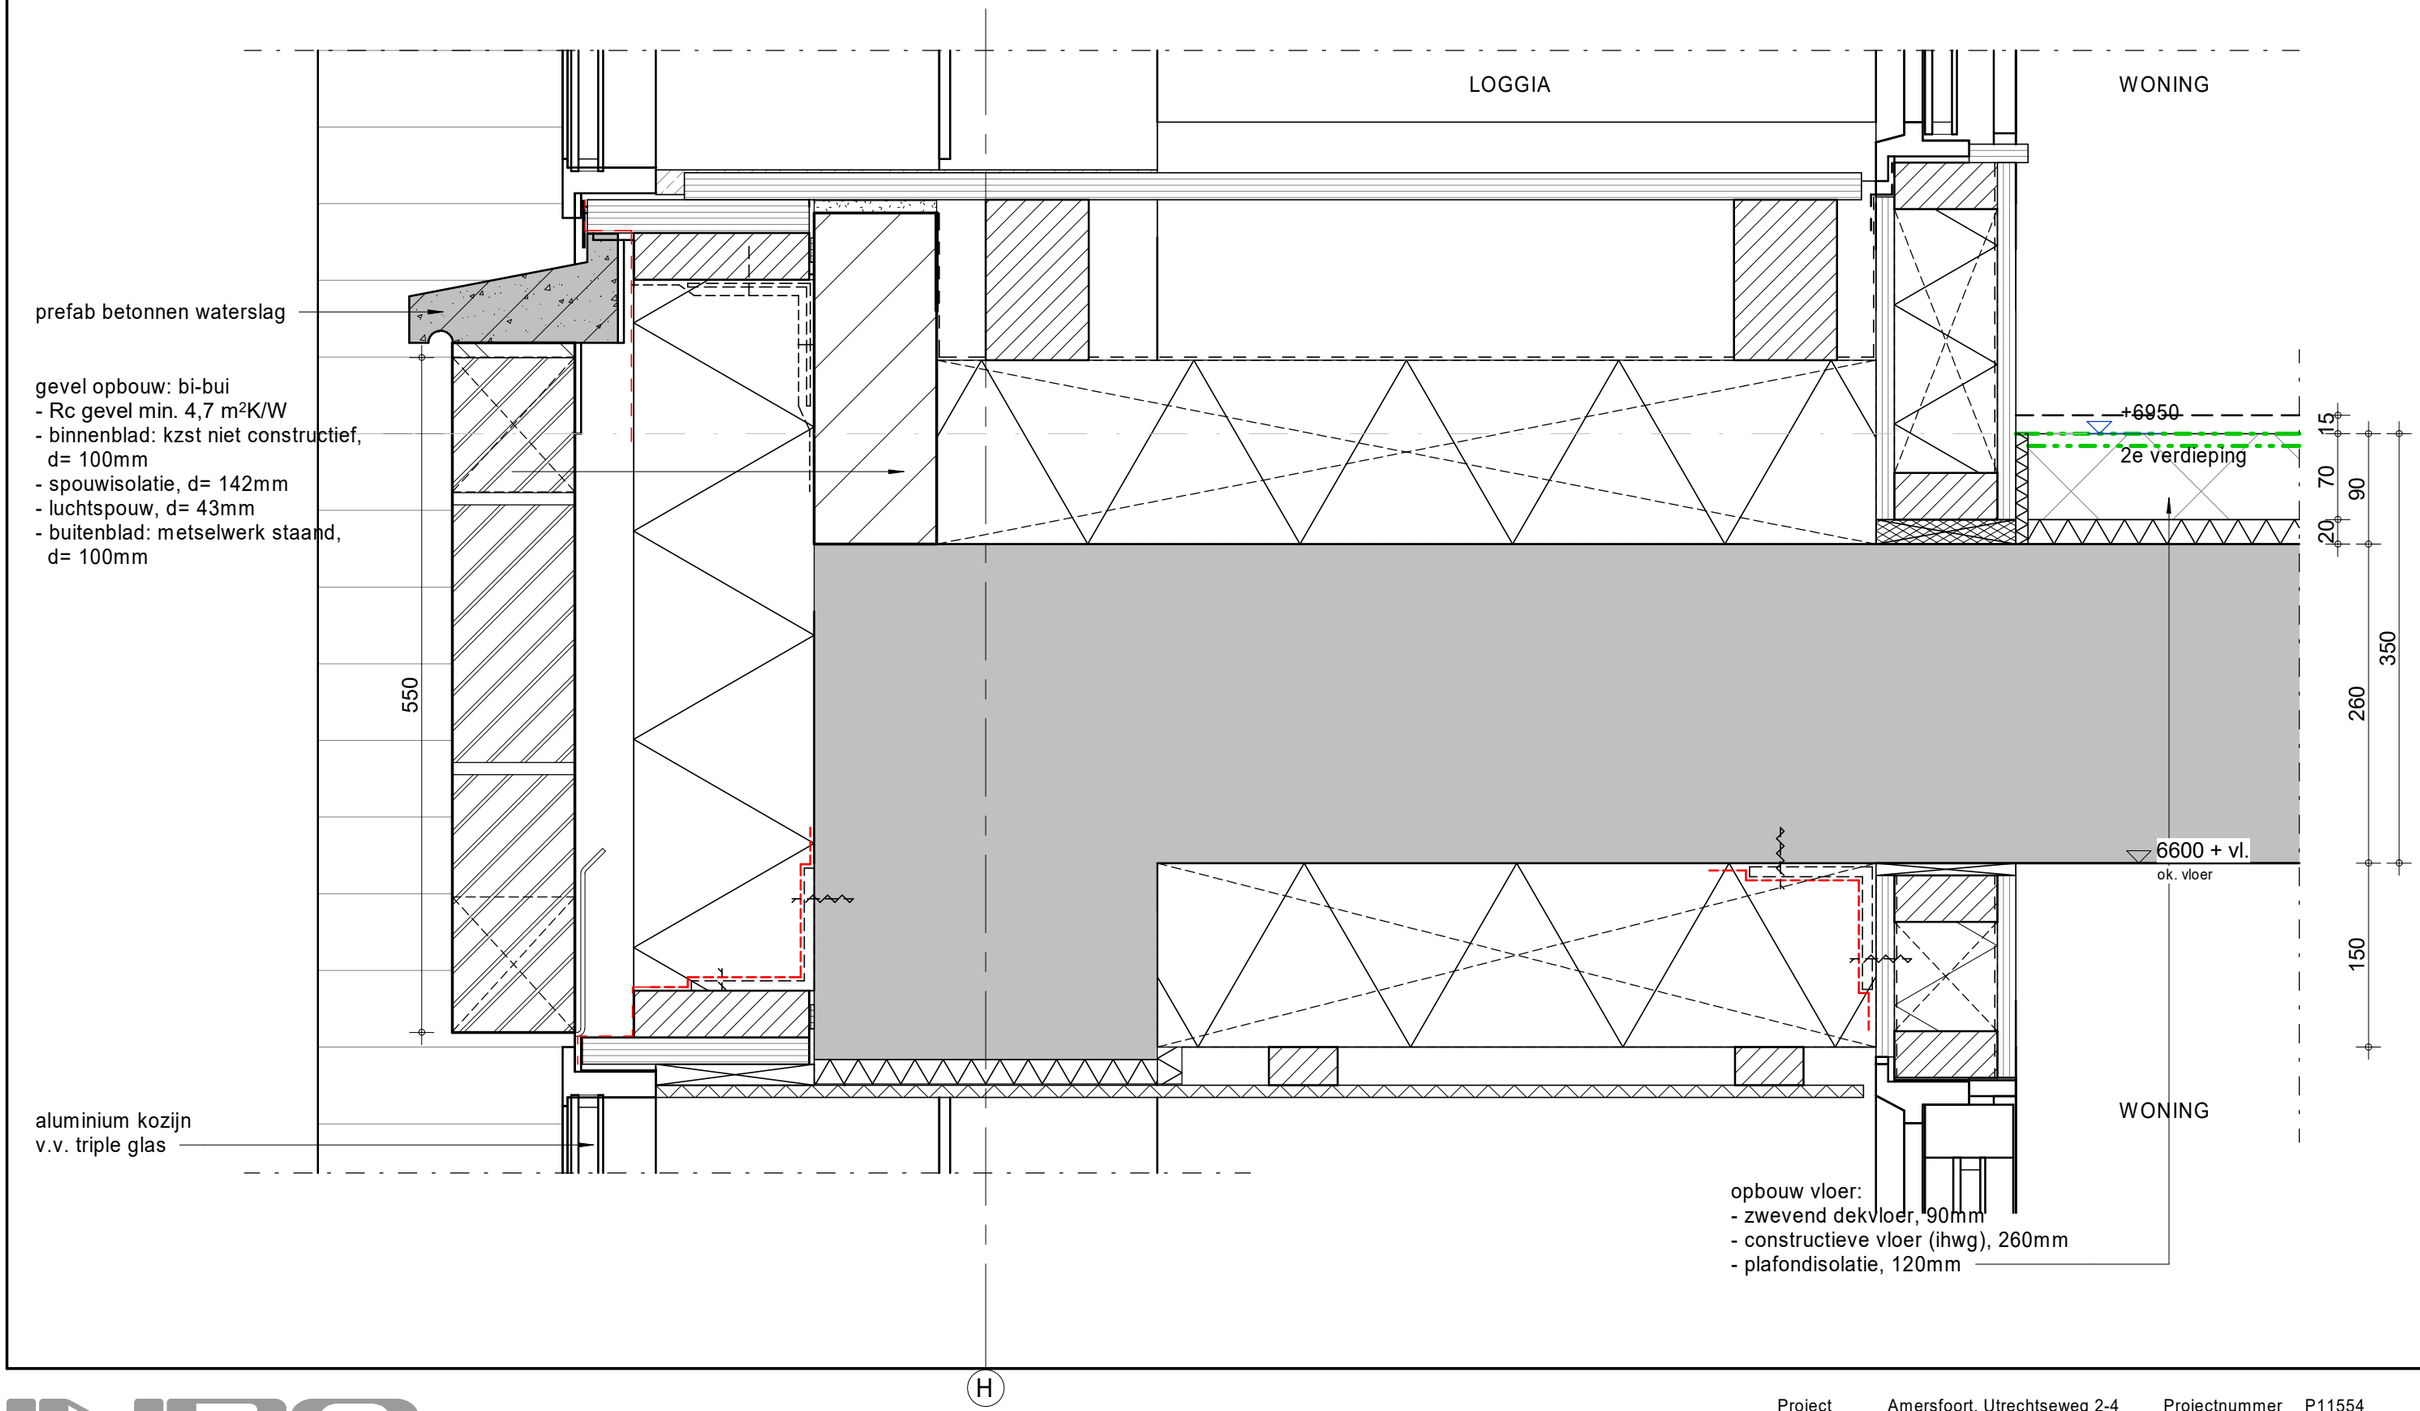

INBO

Kon. Wilhelminaplein 29
1062 HJ Amsterdam


Project	Amersfoort, Utrechtseweg 2-4	Projectnummer	P11554
		Schaal	1 : 5
Fase	technisch ontwerp	Datum	12-05-2023
Onderwerp	principe detail vloer gebonden	Wijziging	
		Detail	317a

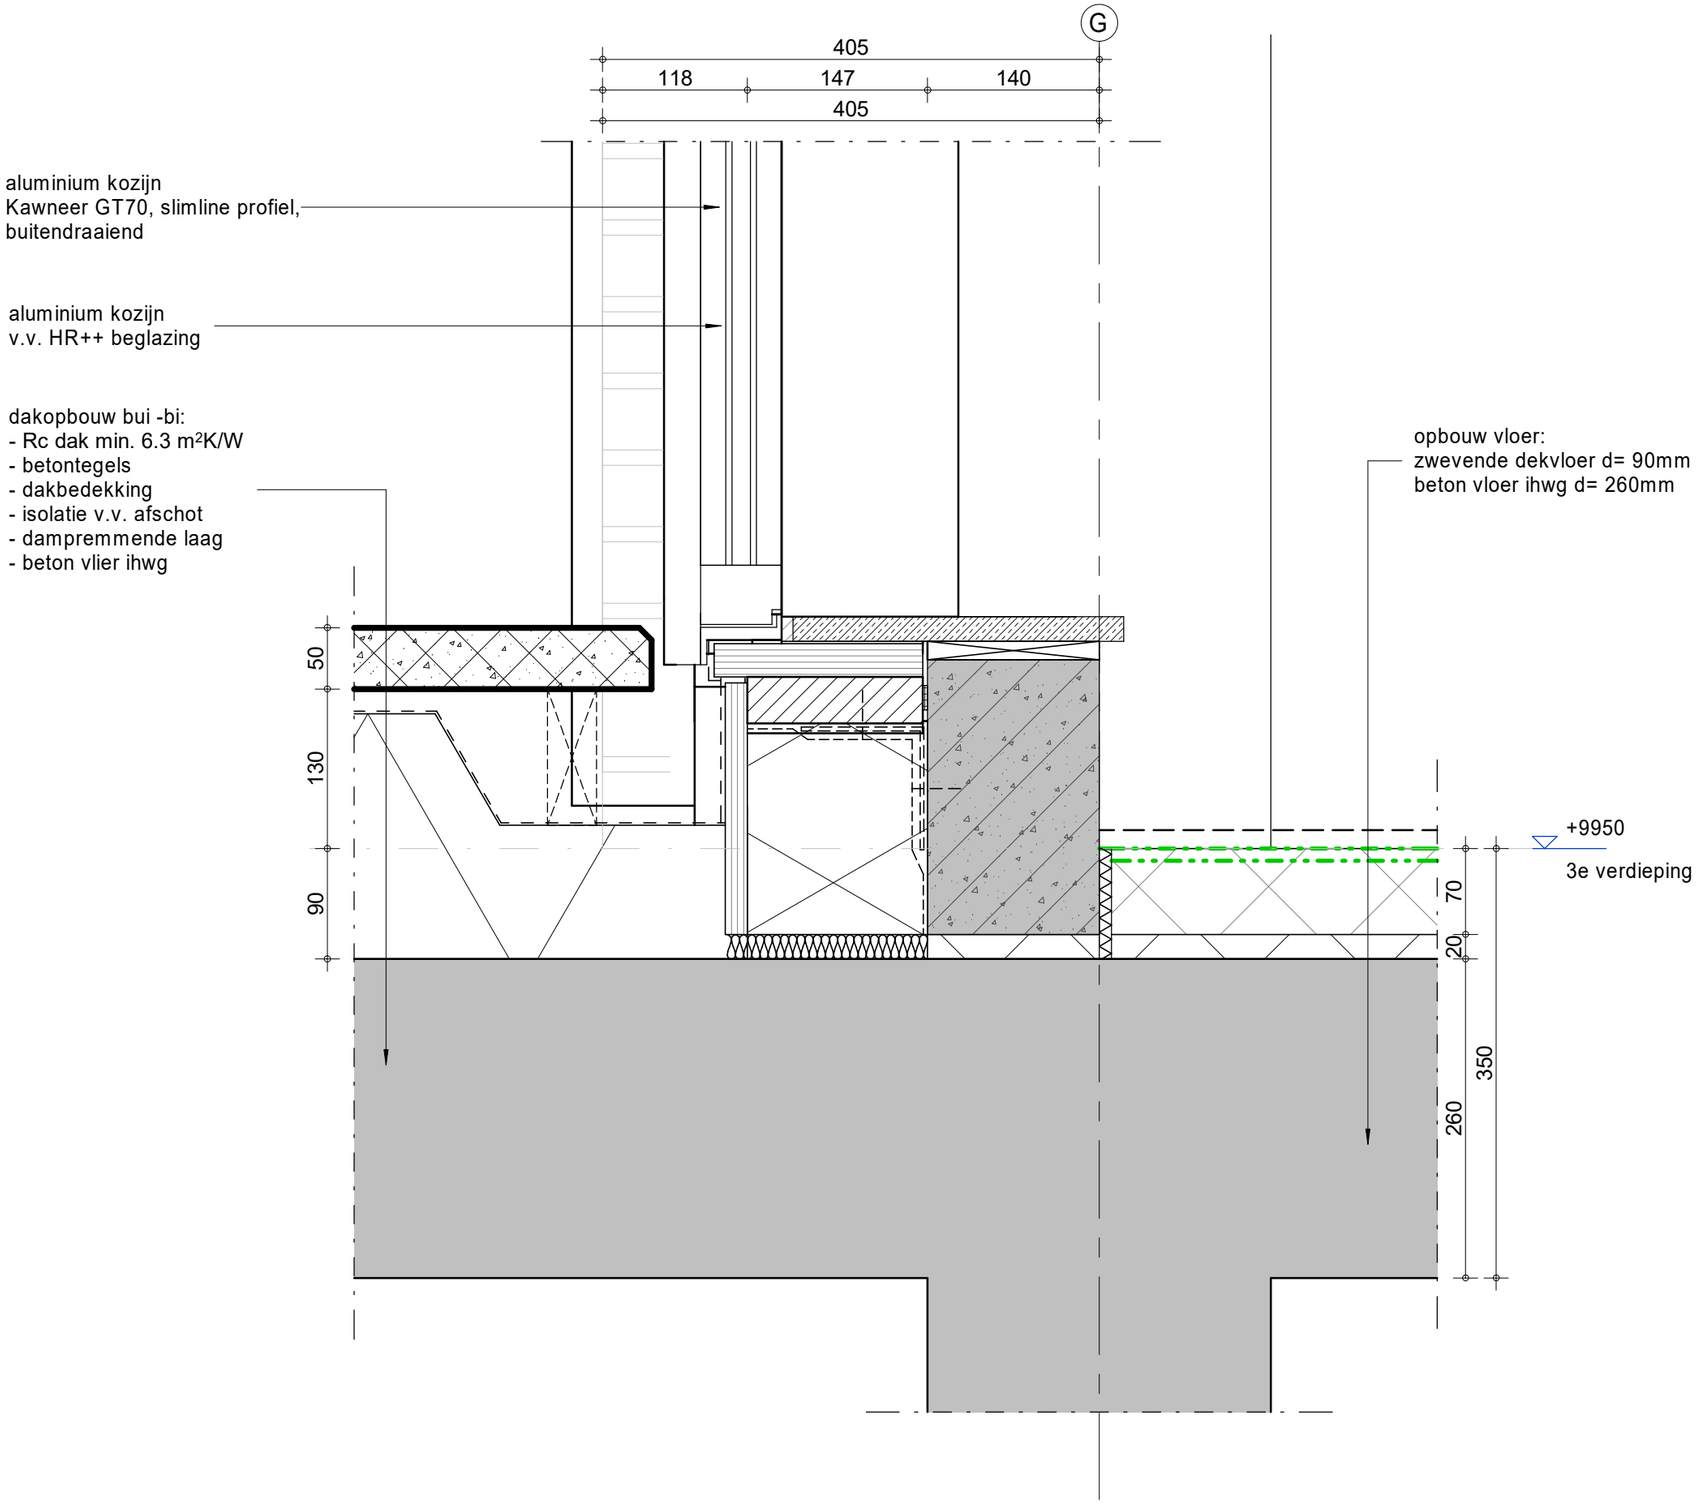

INBO

Kon. Wilhelminaplein 29
1062 HJ Amsterdam


Project	Amersfoort, Utrechtseweg 2-4	Projectnummer	P11554
		Schaal	1 : 5
Fase	technisch ontwerp	Datum	01-02-2023
Onderwerp	principe detail vloer gebonden	Wijziging	A 12-05-2023
		Detail	318

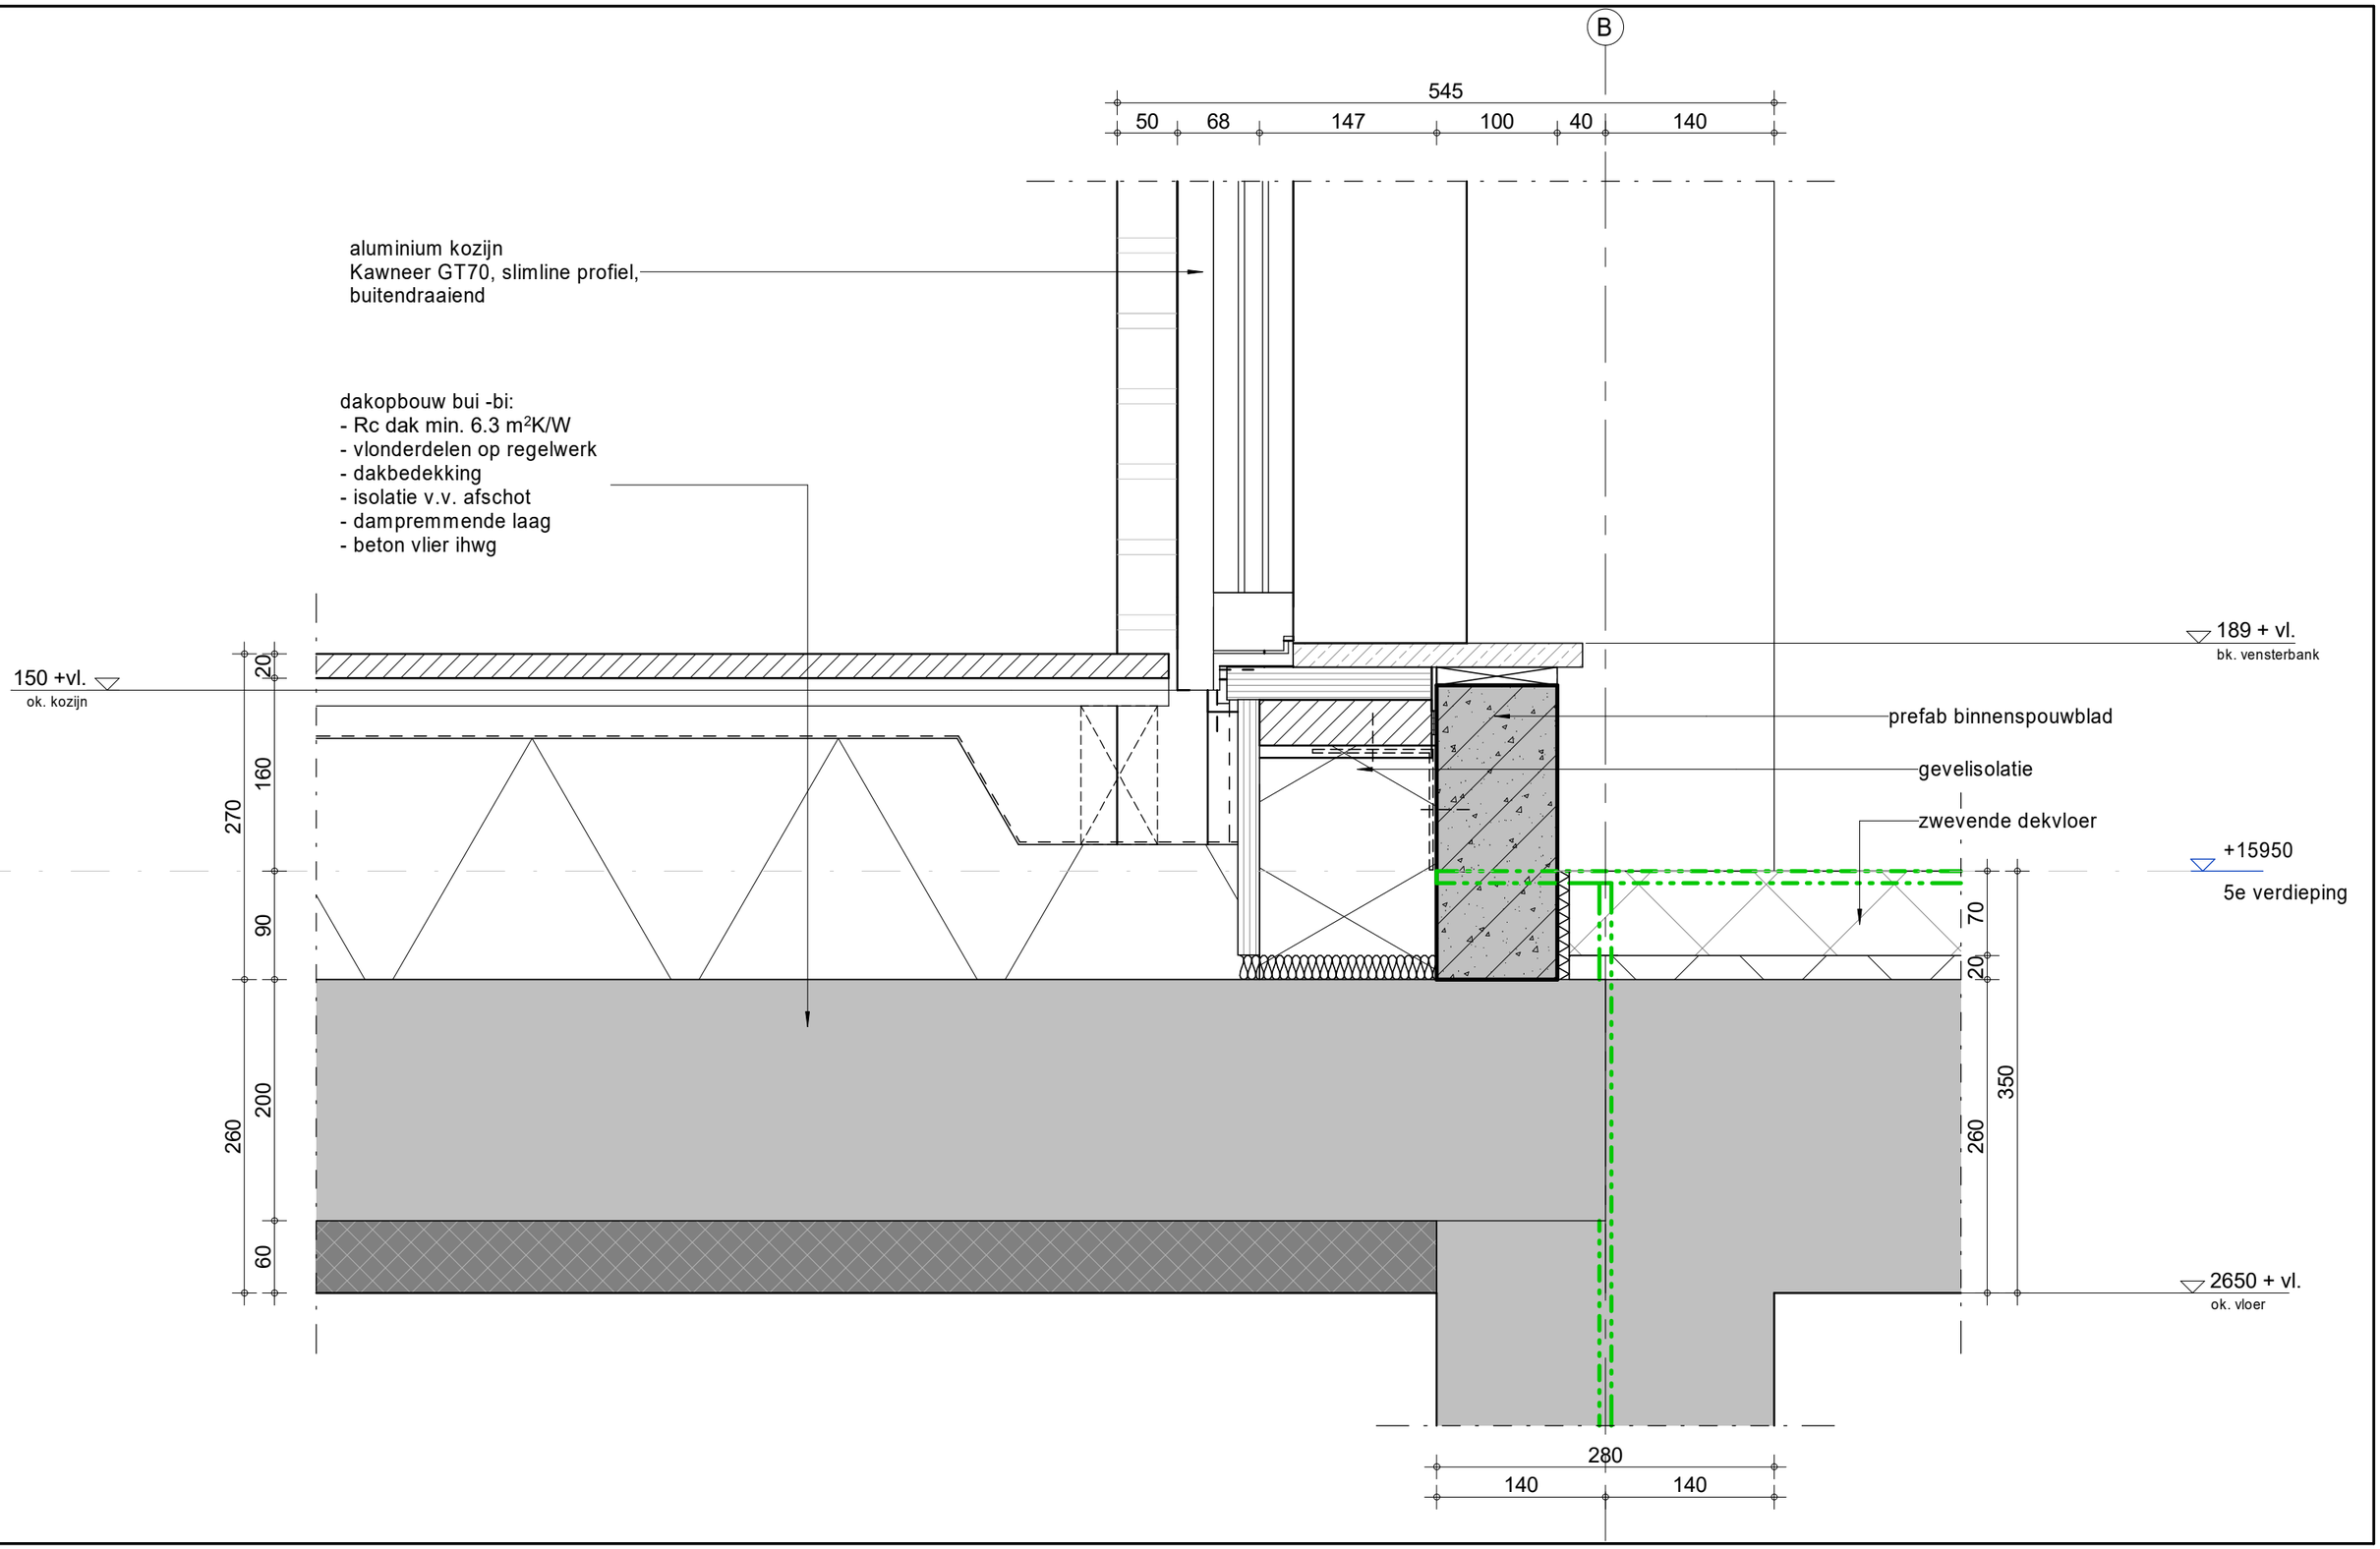

INBO

Kon. Wilhelminaplein 29
1062 HJ Amsterdam


Project	Amersfoort, Utrechtseweg 2-4	Projectnummer	P11554
		Schaal	1 : 5
Fase	technisch ontwerp	Datum	01-02-2023
		Wijziging	A 12-05-2023
Onderwerp	principe detail vloer gebonden	Detail	319

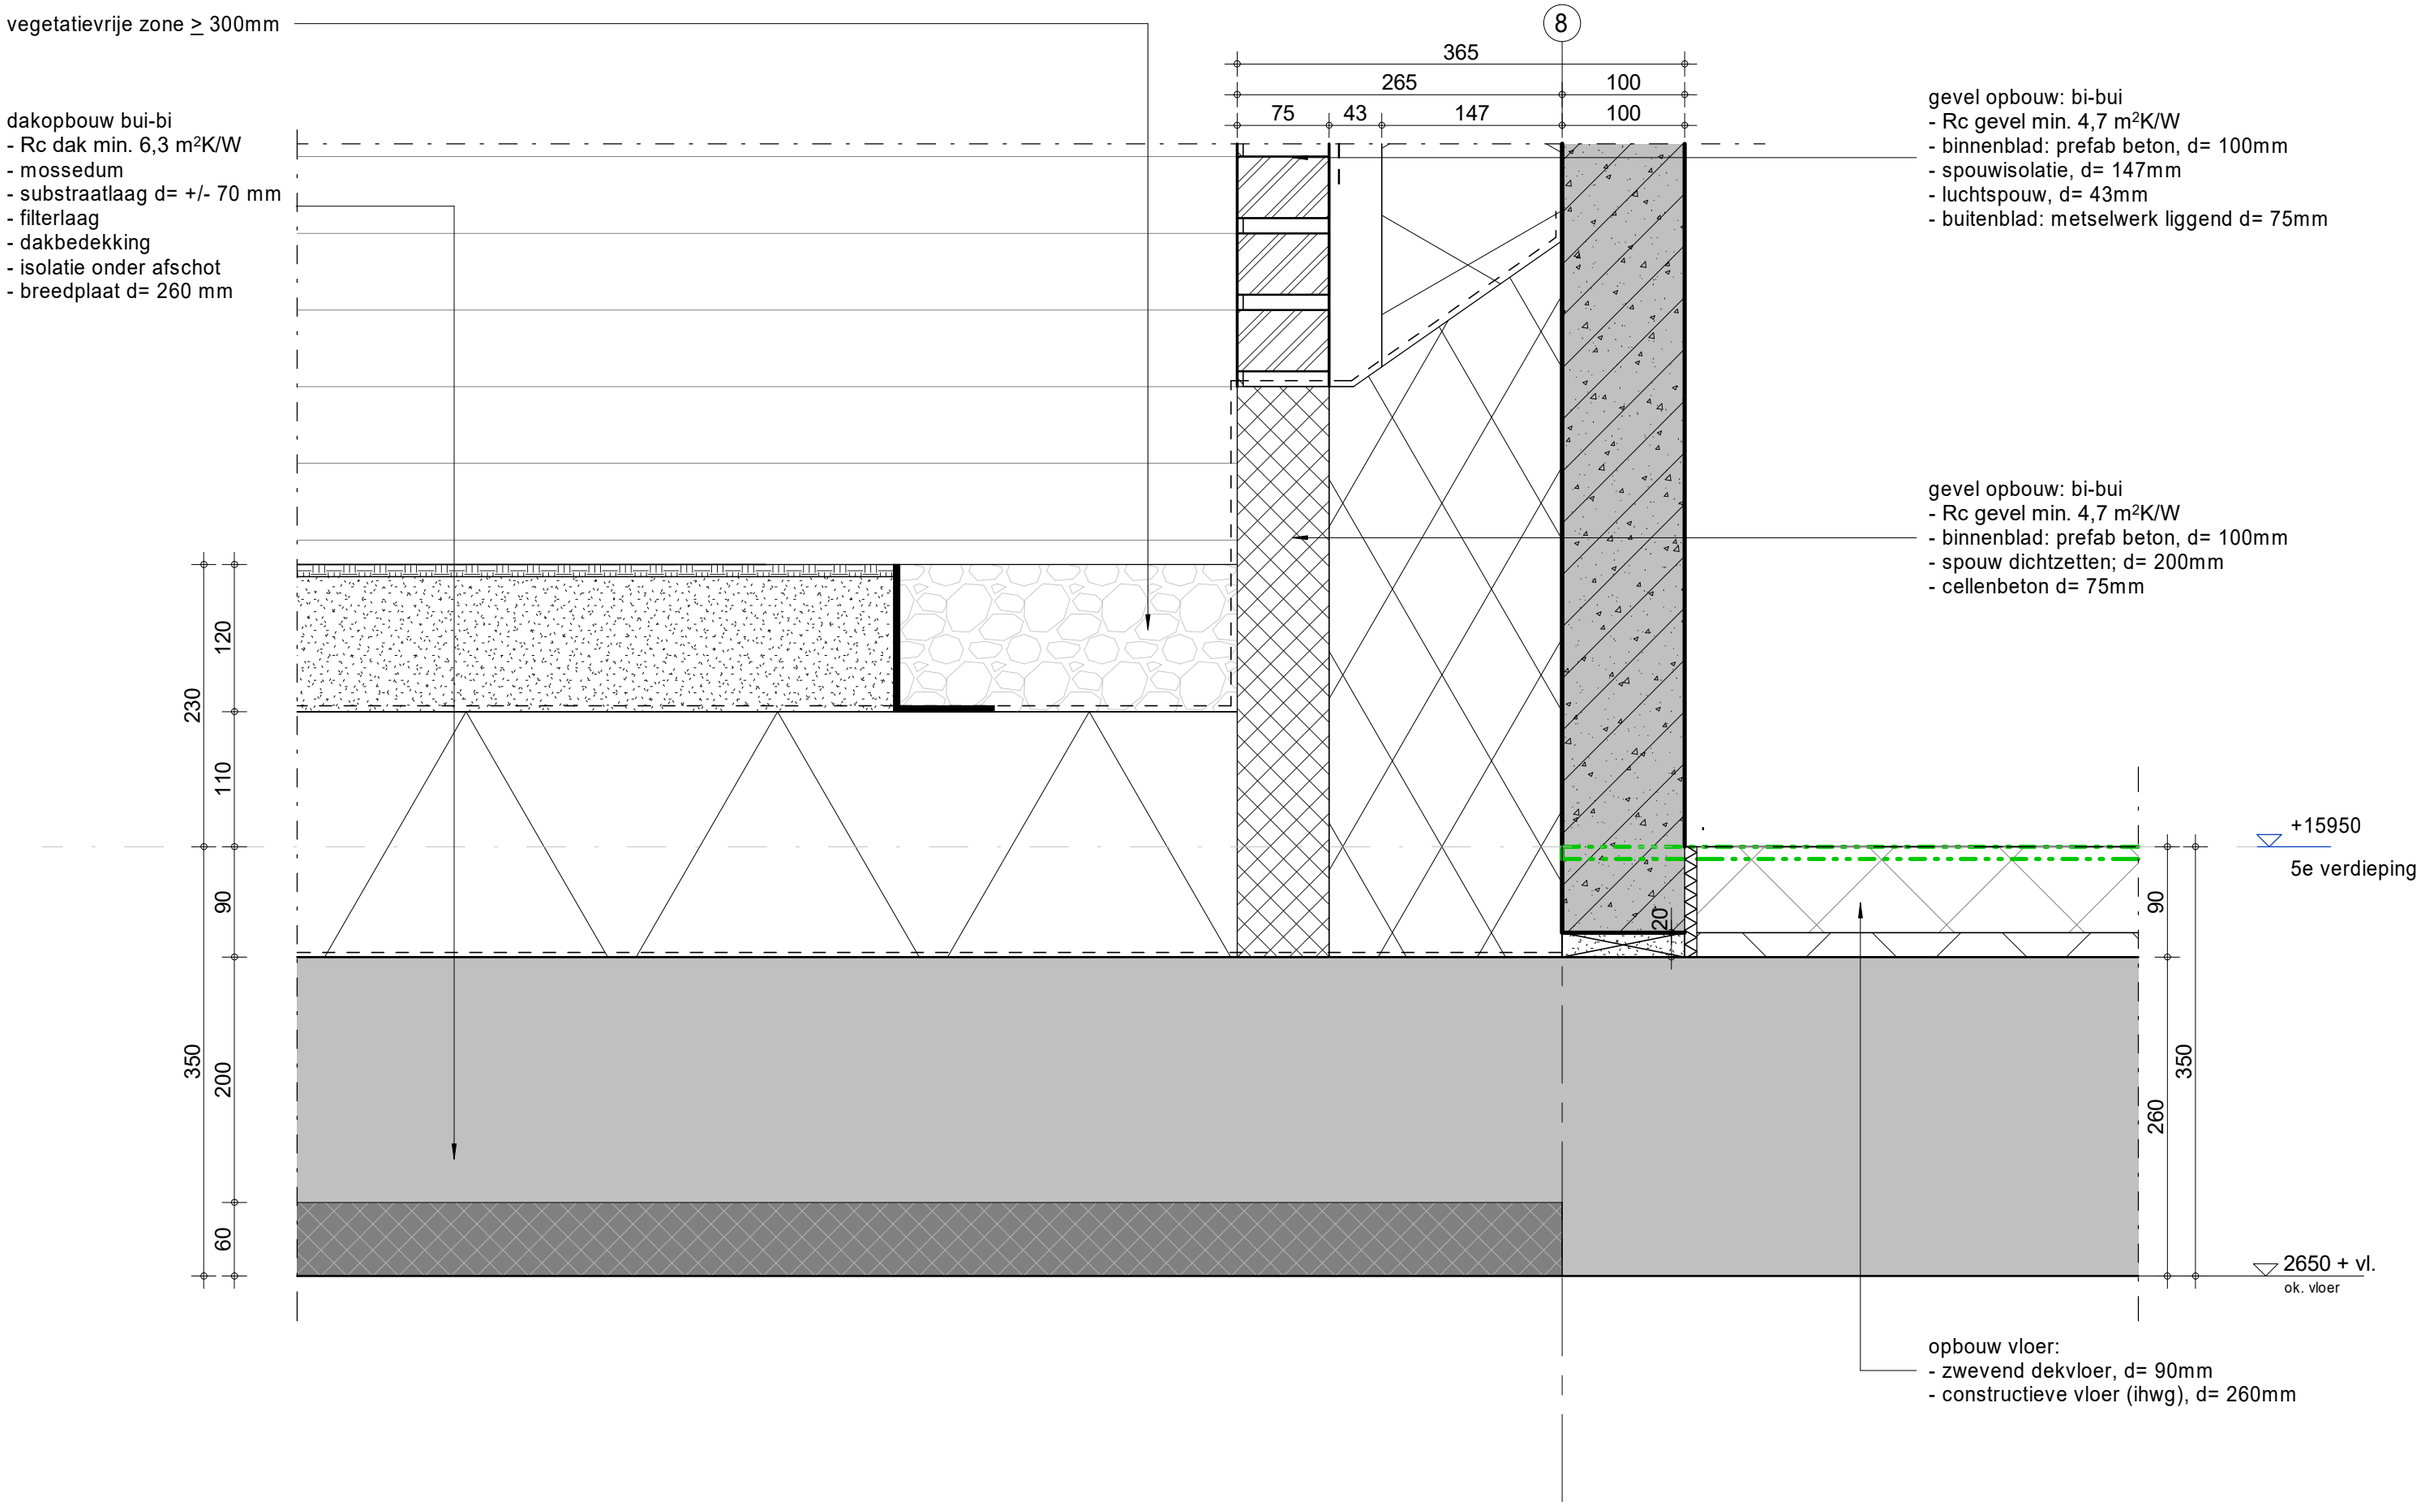

INBO

Kon. Wilhelminaplein 29
1062 HJ Amsterdam


Project	Amersfoort, Utrechtseweg 2-4	Projectnummer	P11554
		Schaal	1 : 5
Fase	technisch ontwerp	Datum	01-02-2023
Onderwerp	principe detail vloer gebonden	Wijziging	A 12-05-2023
		Detail	320

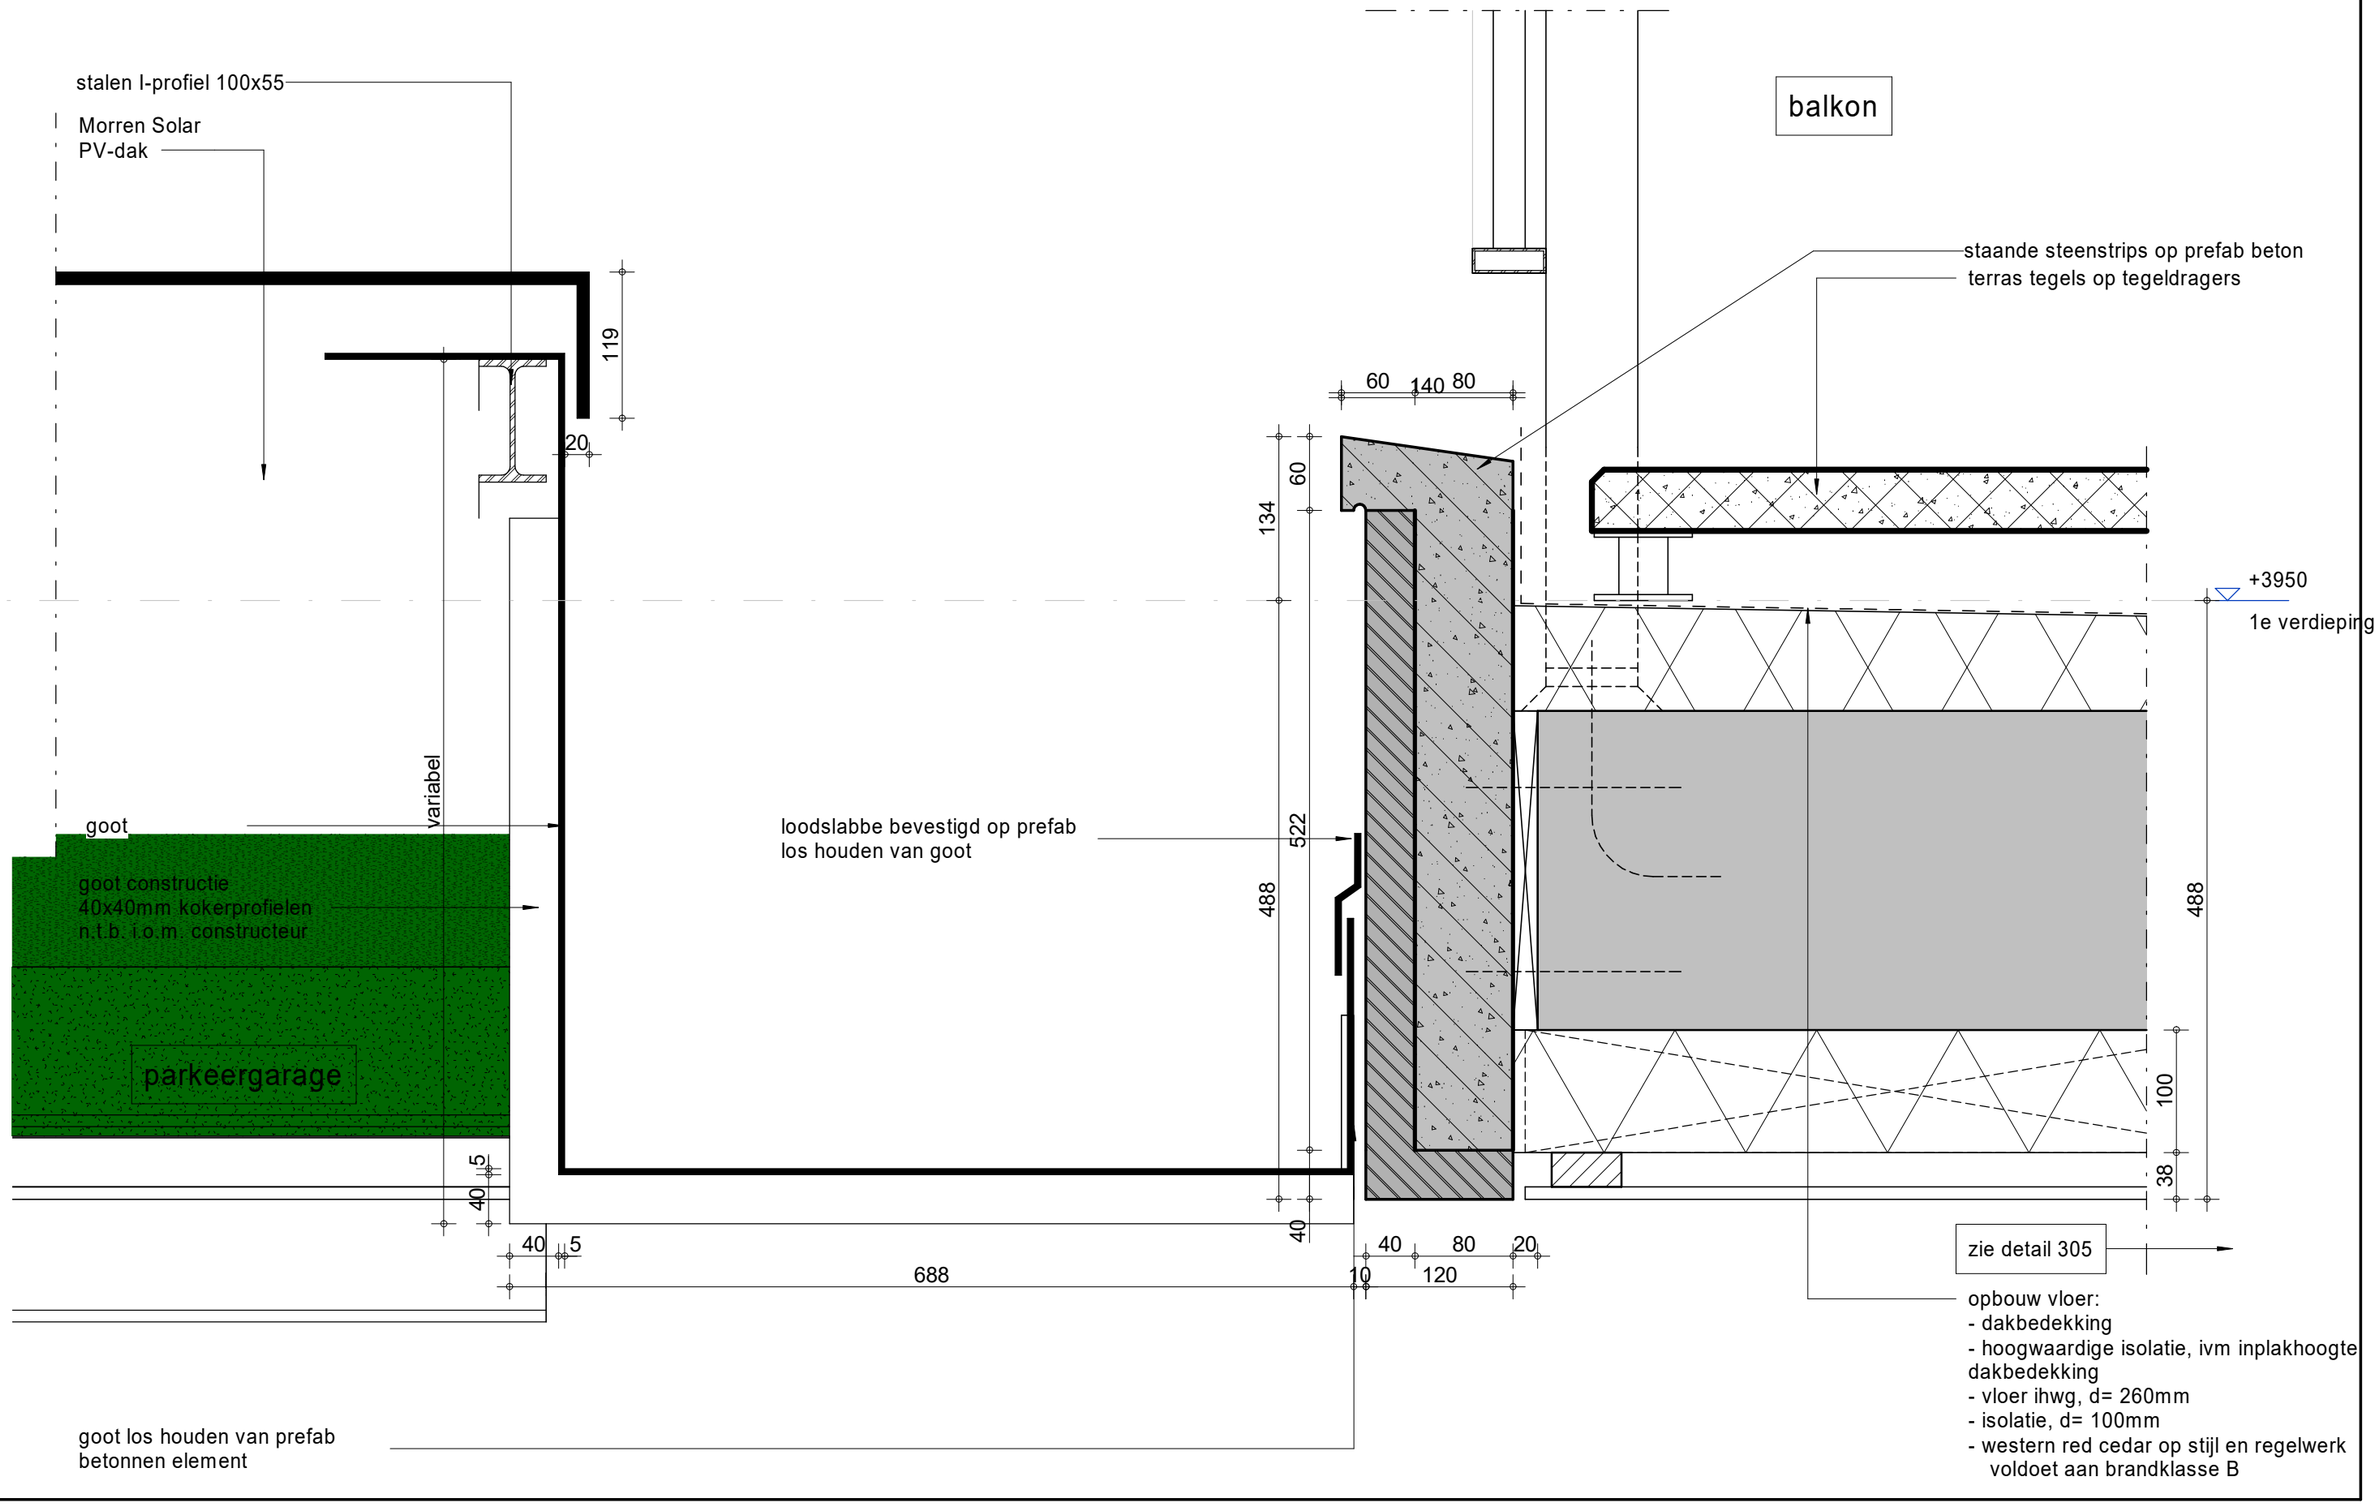

INBO

Kon. Wilhelminaplein 29
1062 HJ Amsterdam

Project	Amersfoort, Utrechtseweg 2-4	Projectnummer	P11554
		Schaal	1 : 5
Fase	technisch ontwerp	Datum	01-02-2023
Onderwerp	principe detail vloer gebonden	Wijziging	A 12-05-2023
		Detail	321

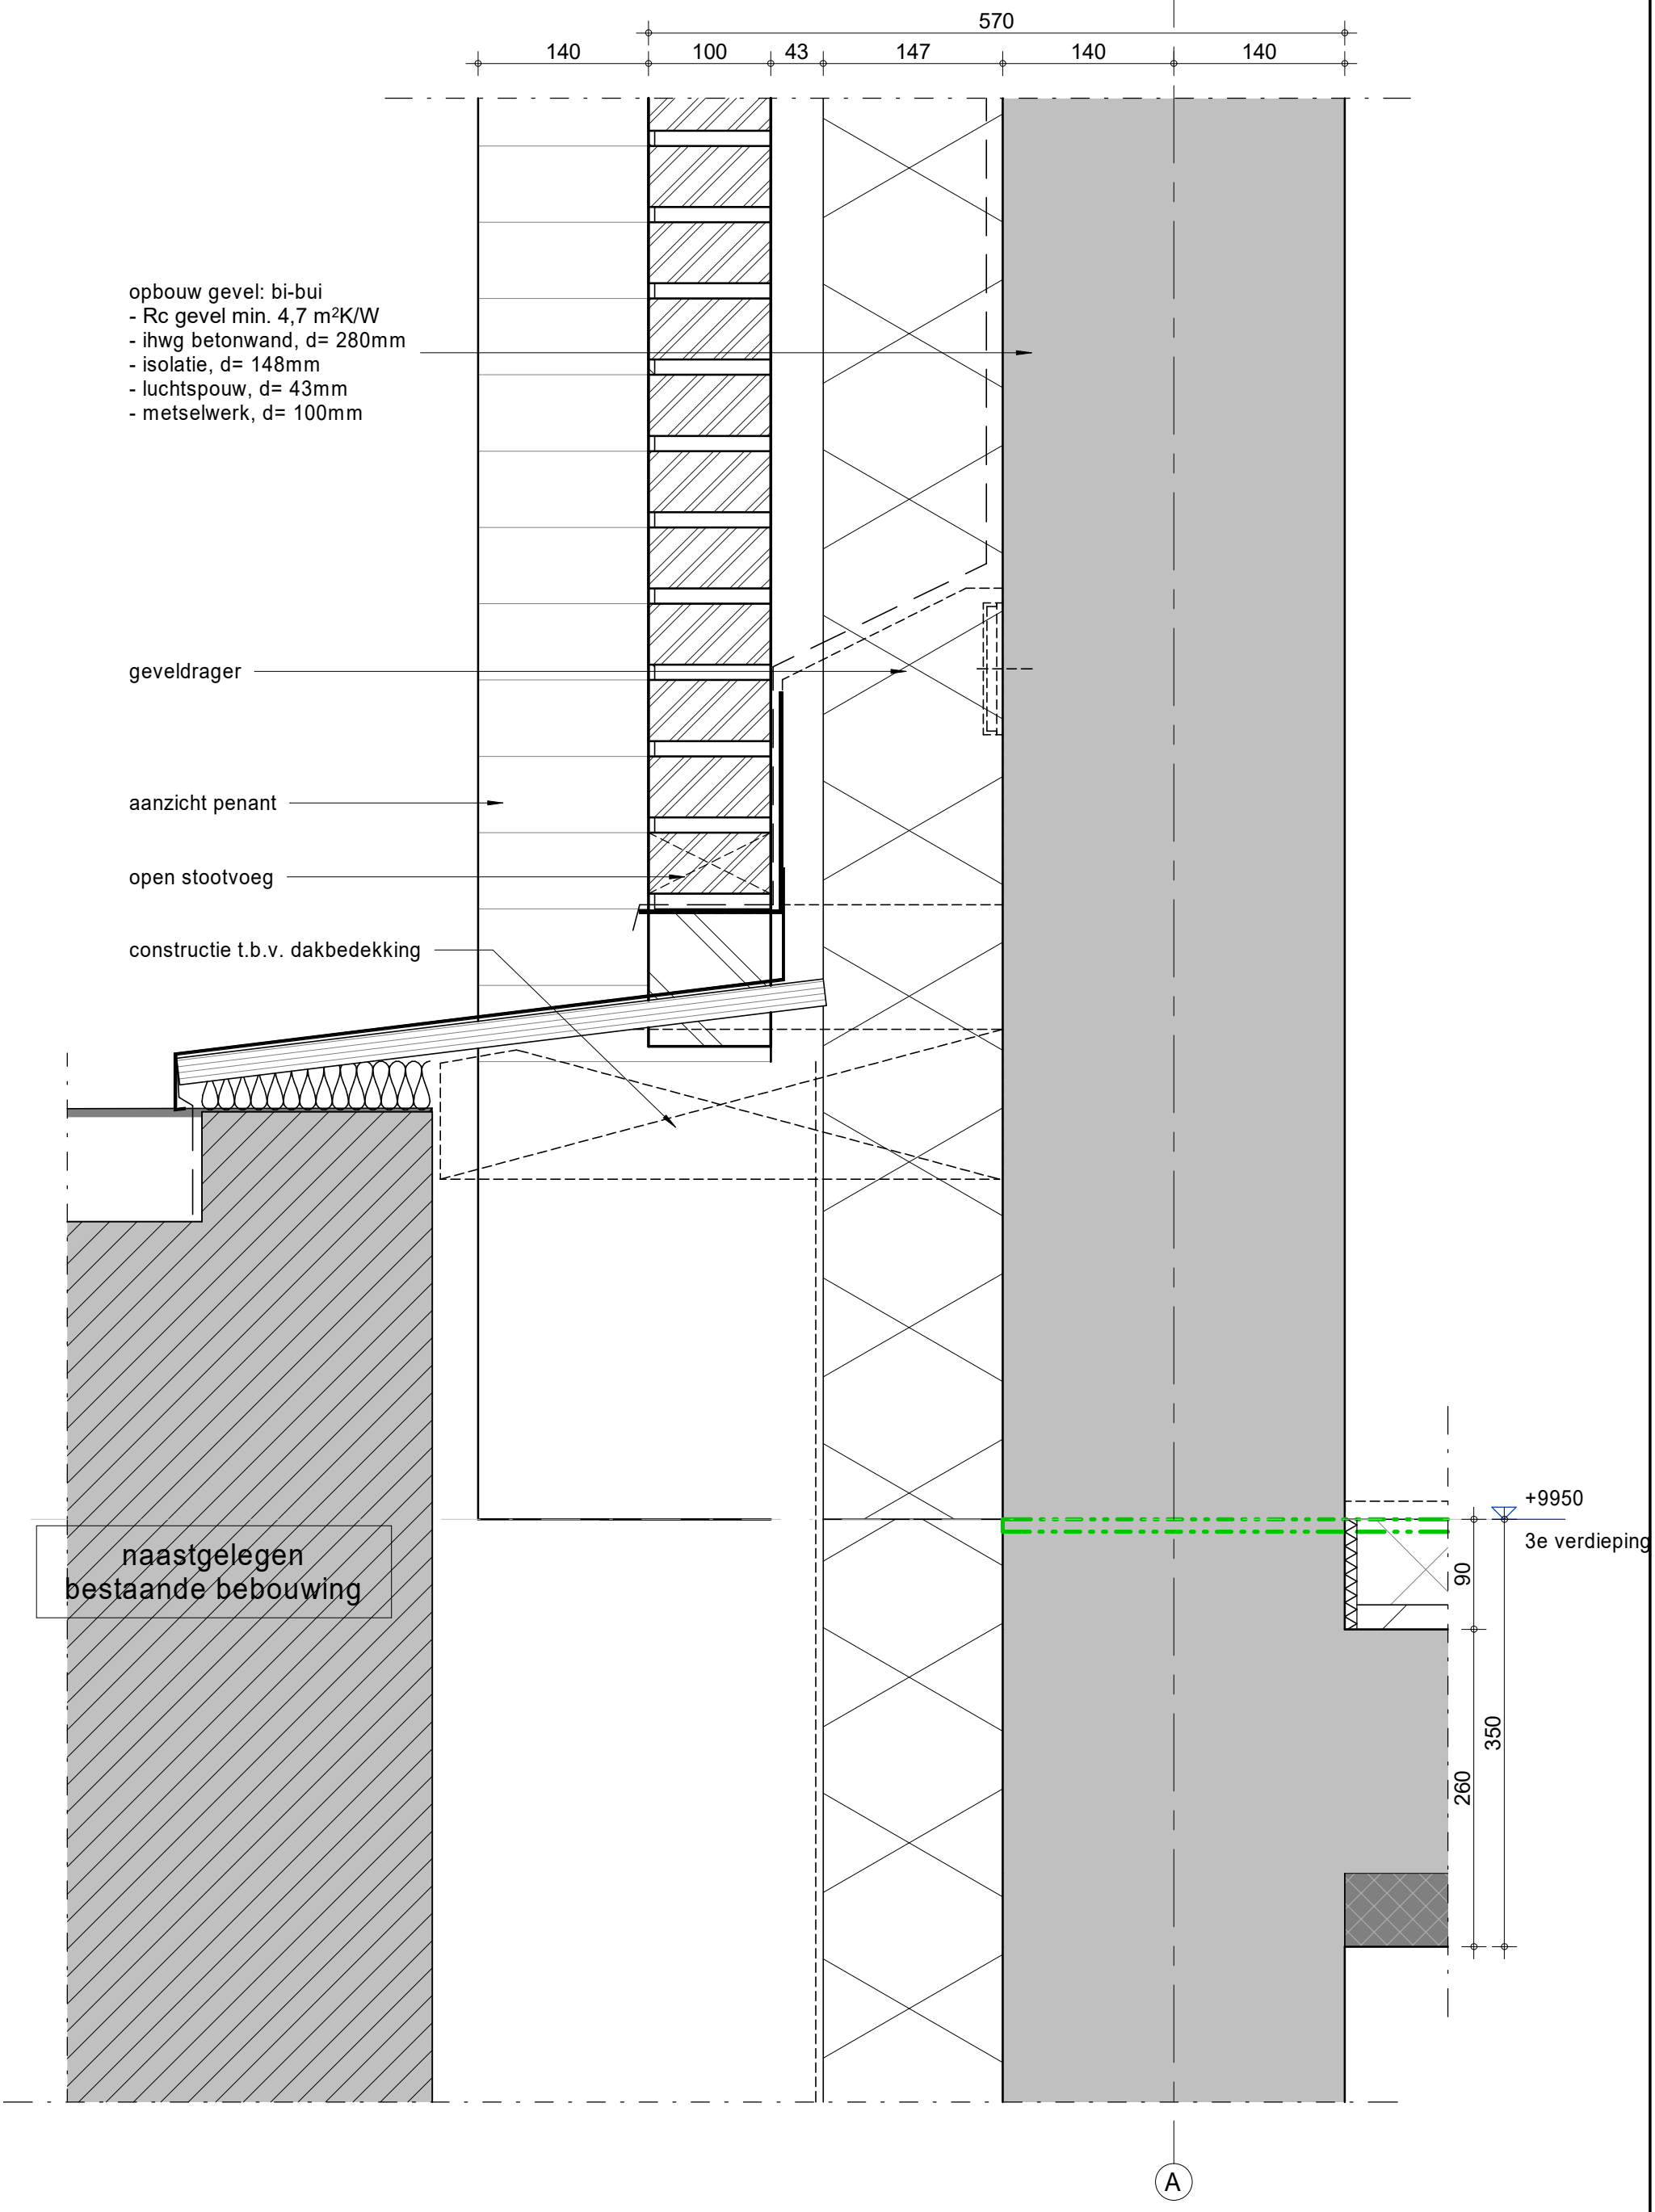

INBO

Kon. Wilhelminaplein 29
1062 HJ Amsterdam

Project	Amersfoort, Utrechtseweg 2-4	Projectnummer	P11554
		Schaal	1 : 5
Fase	technisch ontwerp	Datum	01-02-2023
Onderwerp	principe detail vloer gebonden	Wijziging	A 12-05-2023
		Detail	322

13

aluminium afdekkap

500

707 +vl.
ok. metselwerk

noodoverstort voorziening,
kleurstelling vlgs k&m staat

isoniq dakopstand

vegetatievrije zone ≥ 300mm

dakopbouw bui-bi
- Rc dak min. 6,3 m²K/W
- mossedum
- substraatlaag d= +/- 70 mm
- filterlaag
- dakbedekking
- isolatie onder afschot
- breedplaat d= 260 mm

+15950
5e verdieping

90

260

180

2470 +vl.
ok. metselwerk

2470
ok. plafond

geveldrager

open stootvoeg

bevestiging Metaglas balkon

akoestisch plafond
tektalan A2 smarttec

aluminium kozijn
Kawneer GT70, slimline profiel,
buitendraaiend


326 96 141

12

INBO

Kon. Wilhelminaplein 29
1062 HJ Amsterdam


Project	Amersfoort, Utrechtseweg 2-4	Projectnummer	P11554
		Schaal	1 : 5
Fase	technisch ontwerp	Datum	01-02-2023
Onderwerp	principe detail dak	Wijziging	A 12-05-2023
		Detail	400

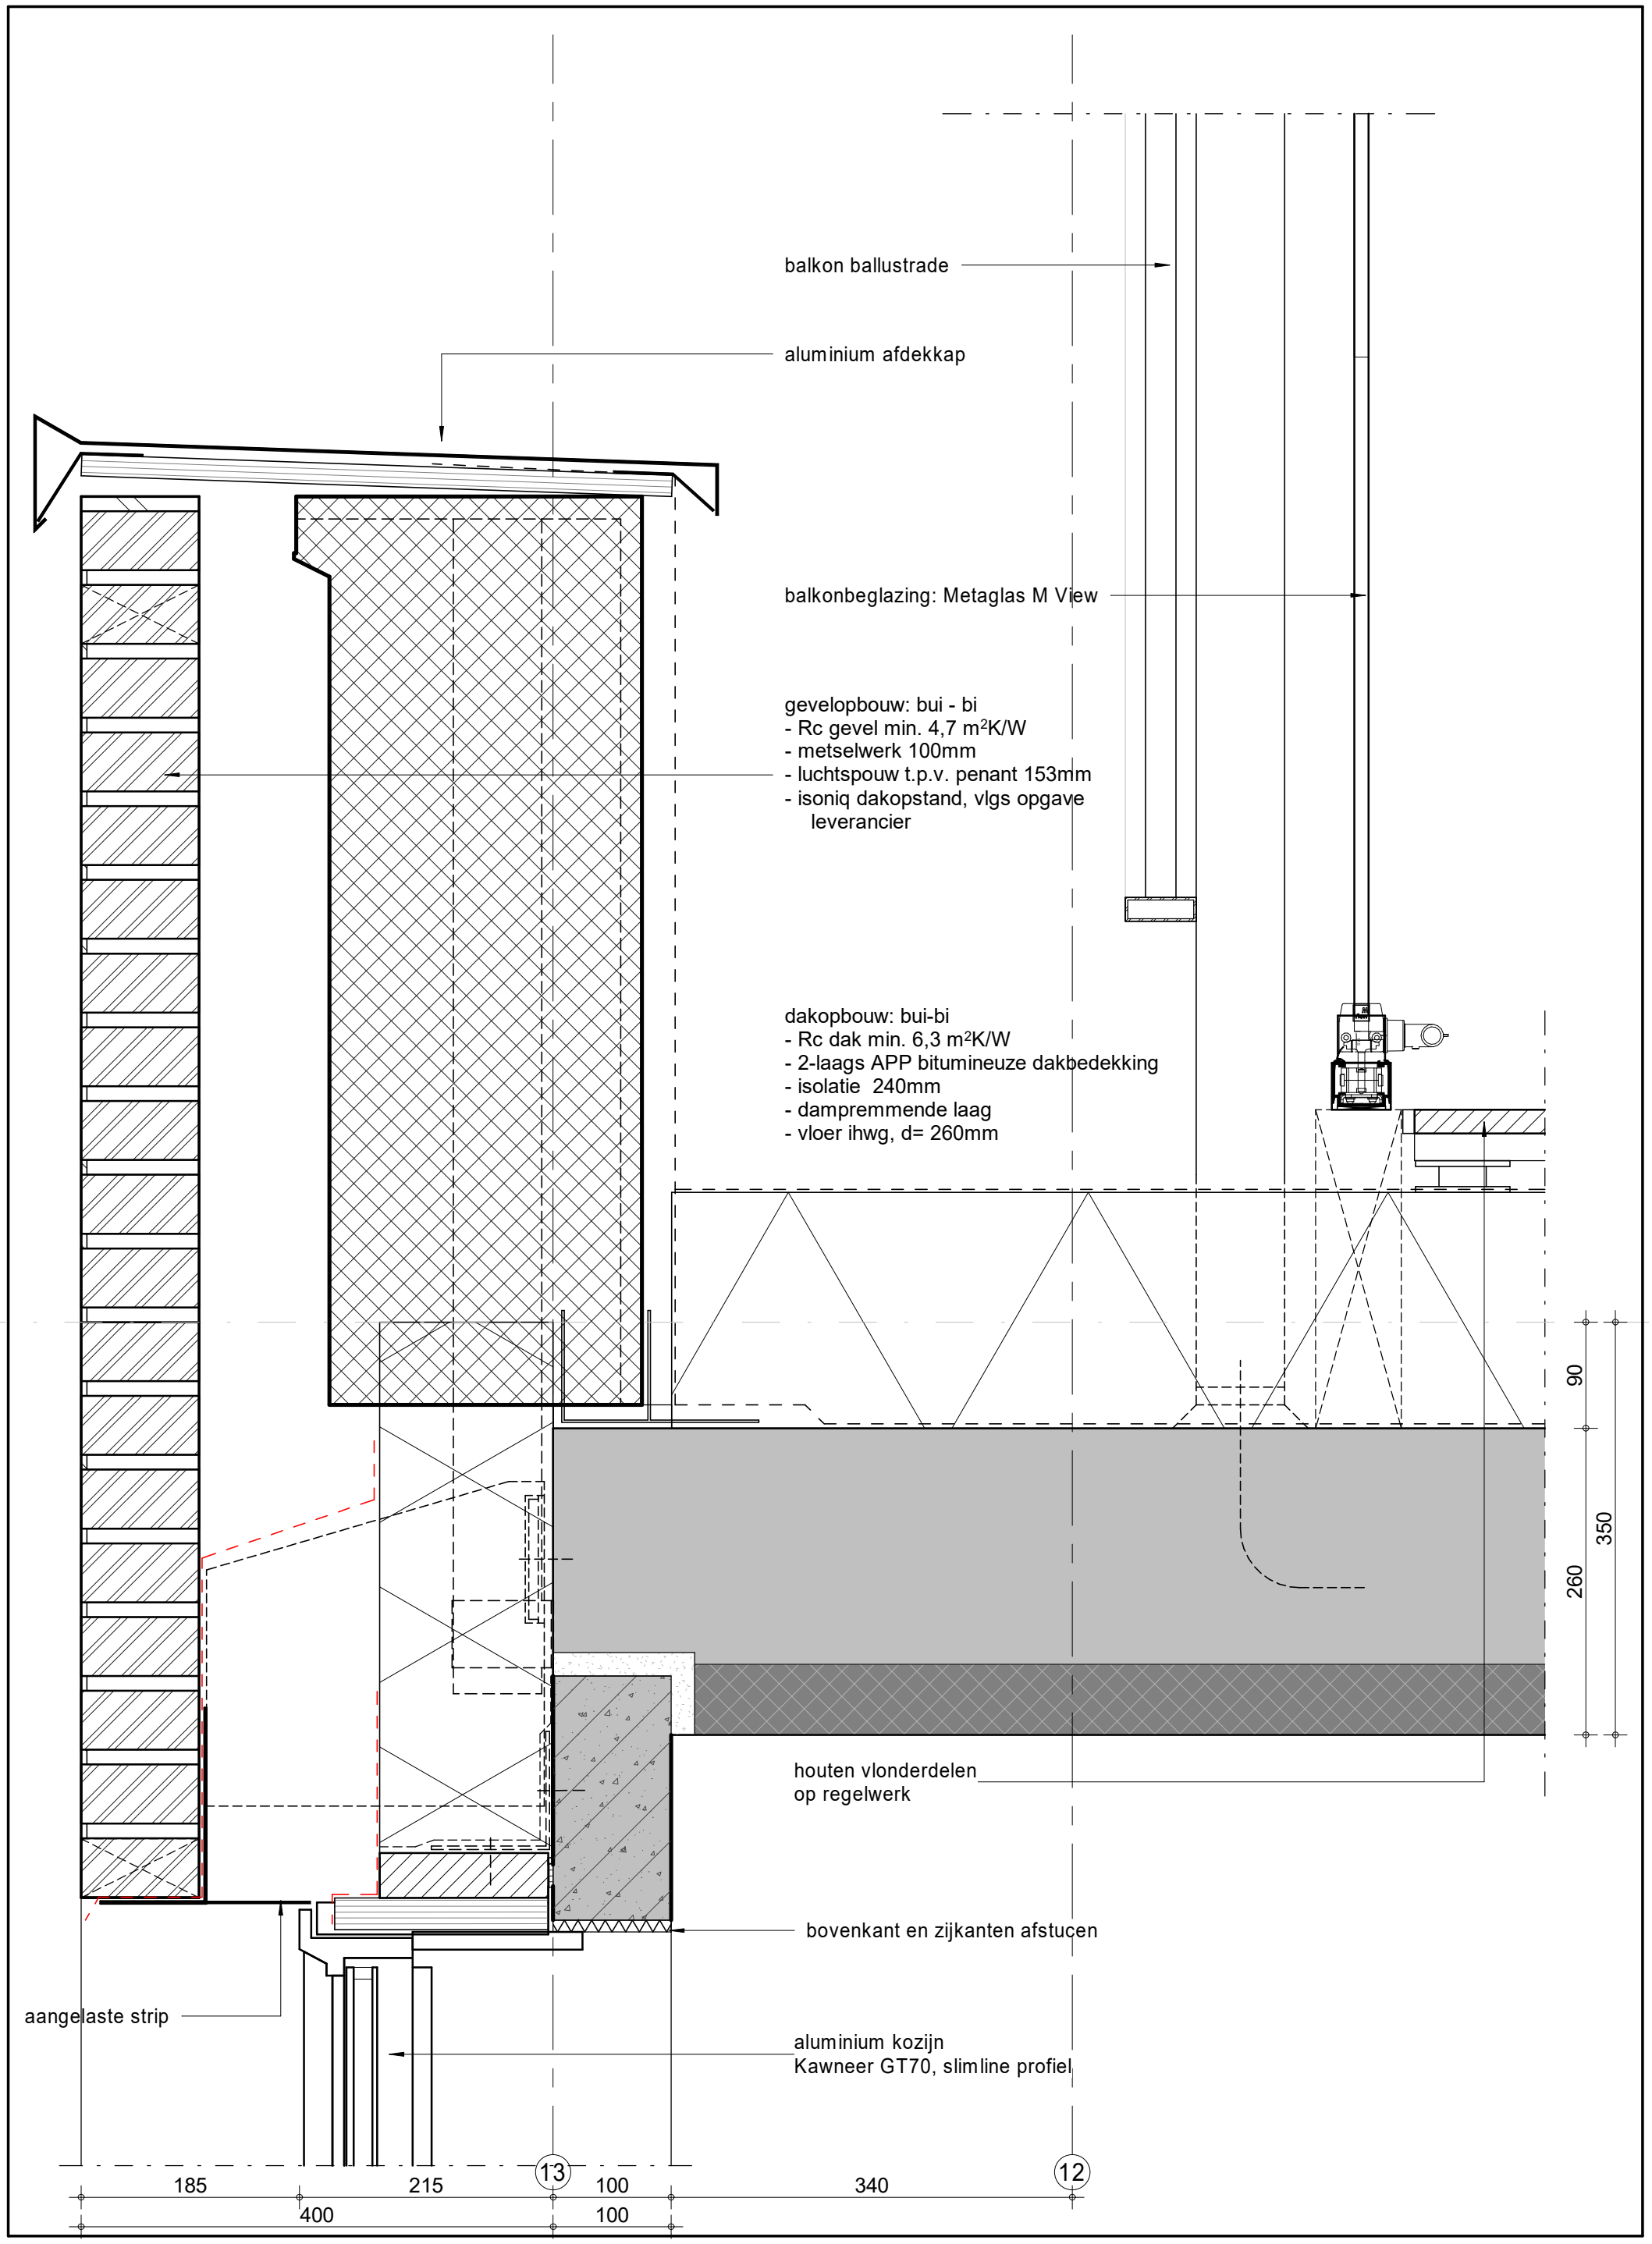

INBO

Kon. Wilhelminaplein 29
1062 HJ Amsterdam


Project	Amersfoort, Utrechtseweg 2-4	Projectnummer	P11554
		Schaal	1 : 5
Fase	technisch ontwerp	Datum	01-02-2023
		Wijziging	A 12-05-2023
Onderwerp	principe detail dak	Detail	401

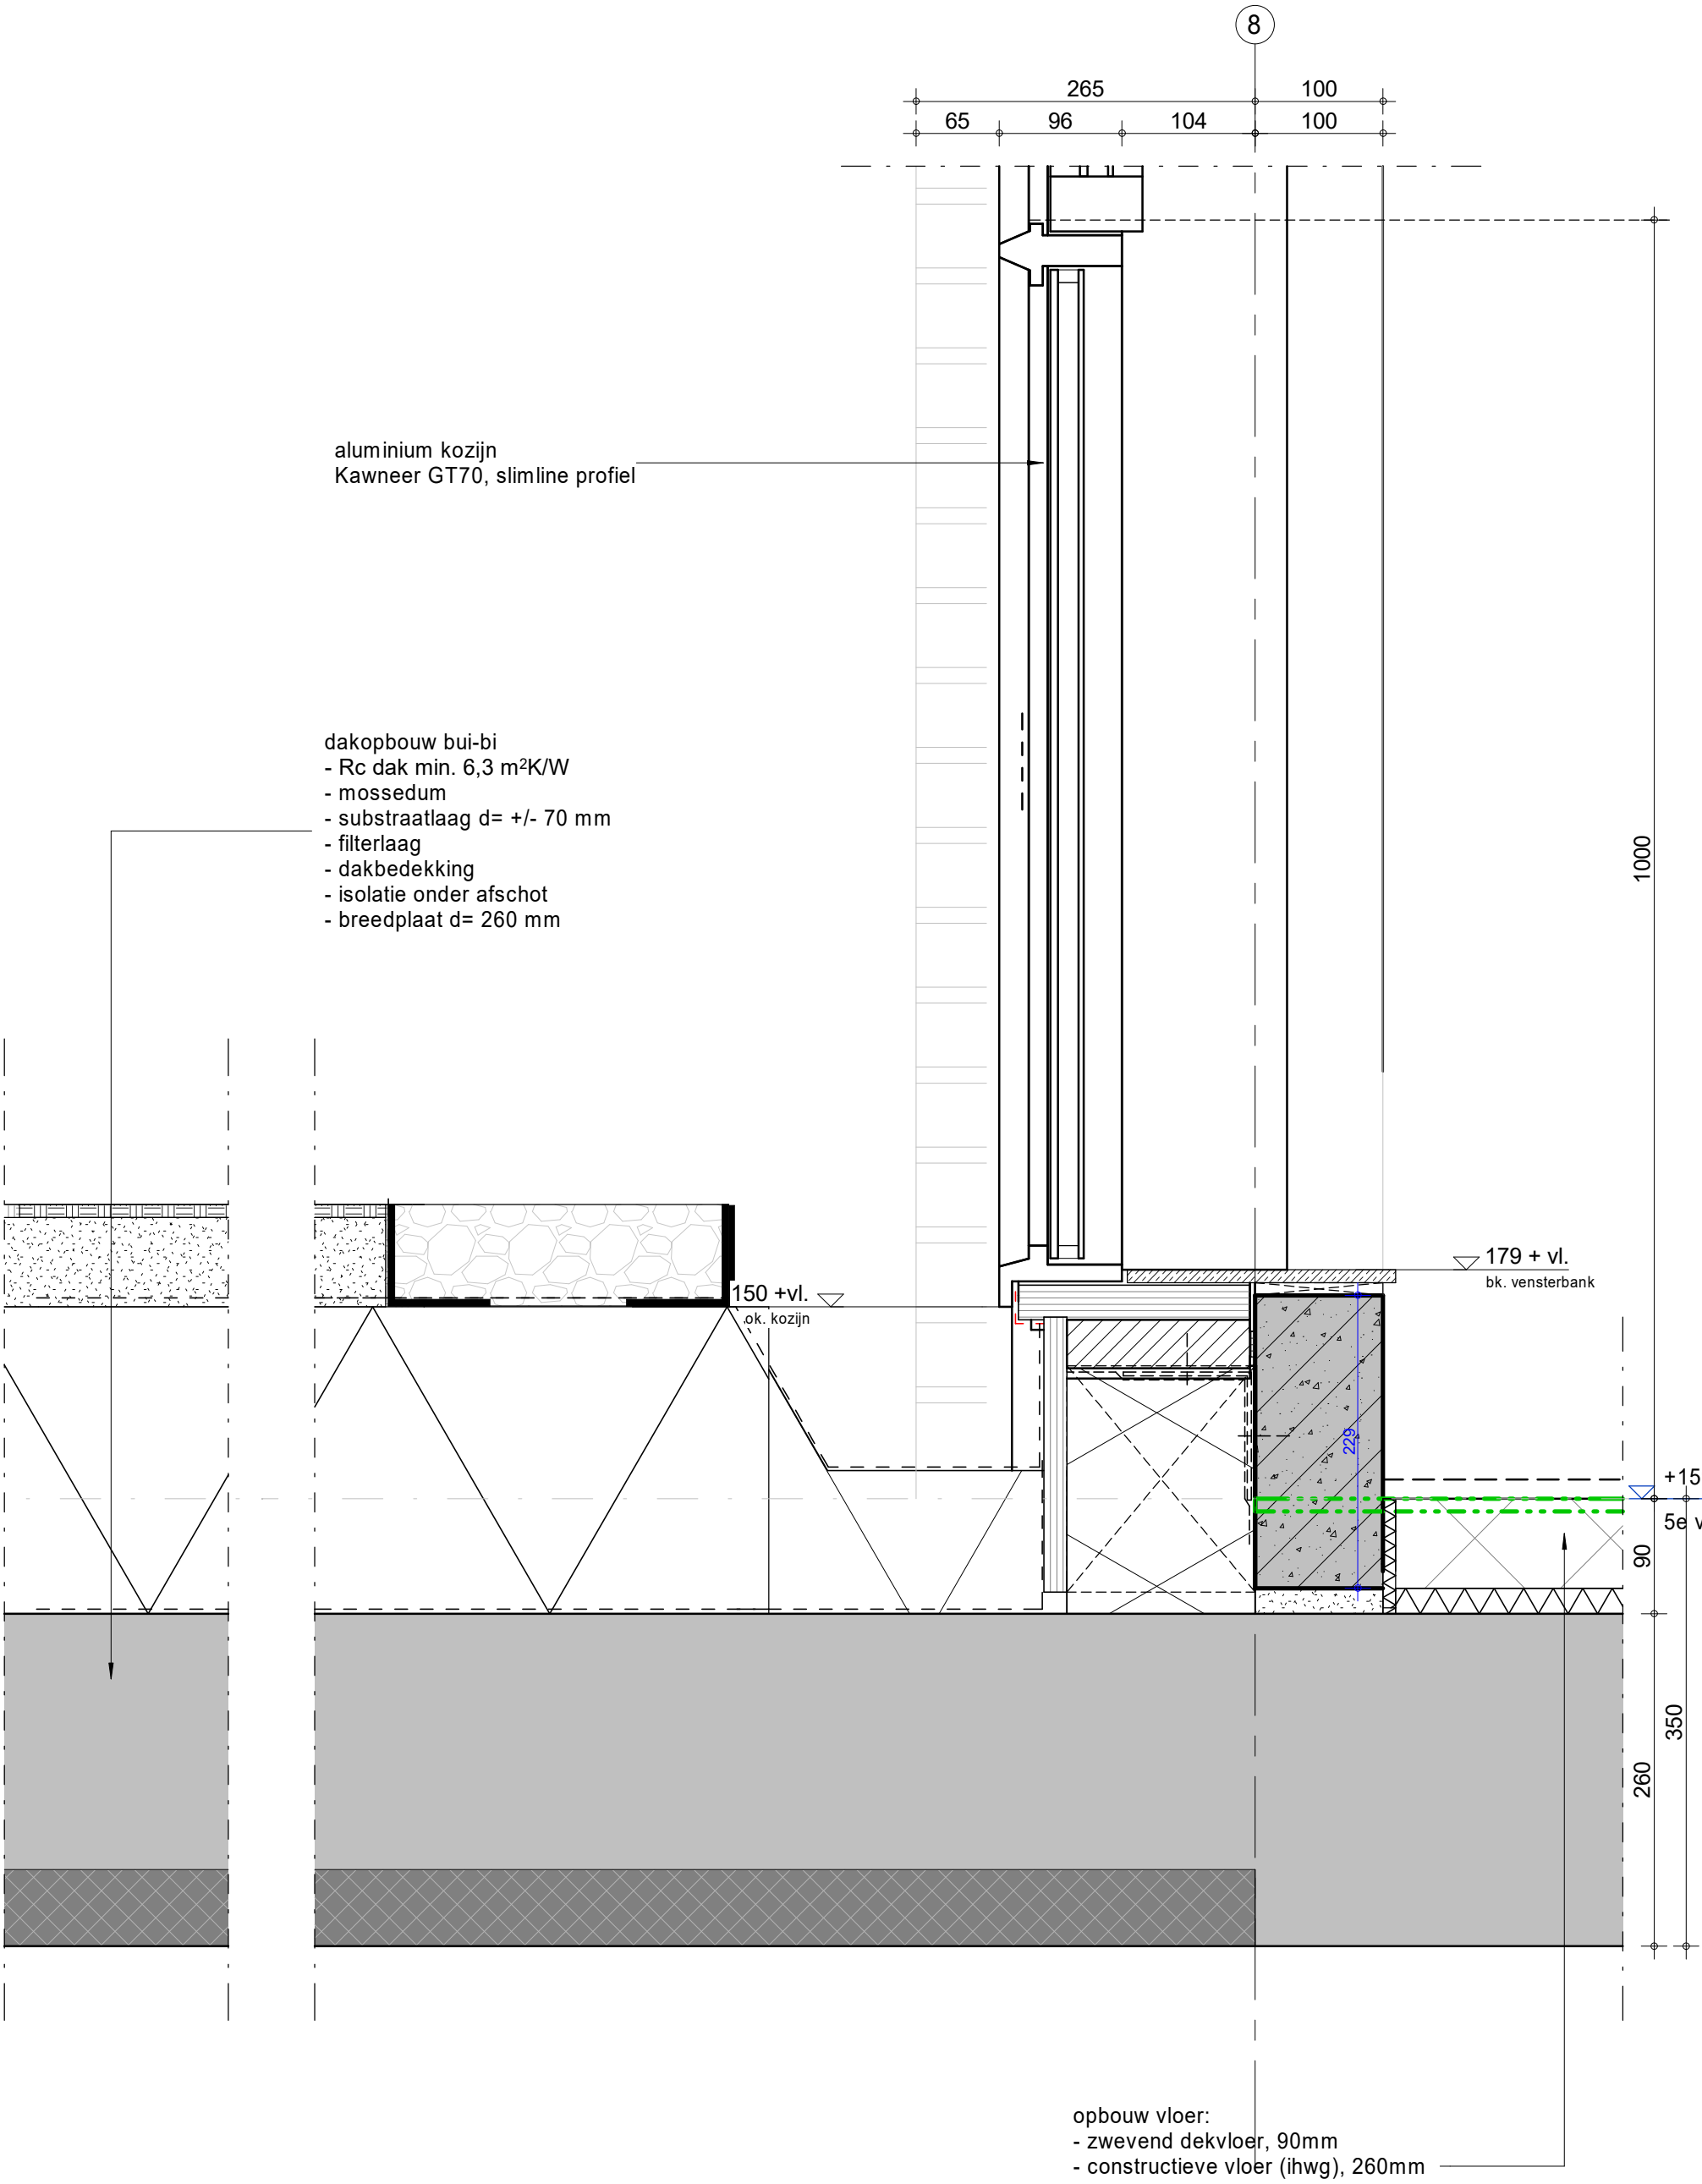

INBO

Kon. Wilhelminaplein 29
1062 HJ Amsterdam


Project	Amersfoort, Utrechtseweg 2-4	Projectnummer	P11554
		Schaal	1 : 5
Fase	technisch ontwerp	Datum	01-02-2023
		Wijziging	A 12-05-2023
Onderwerp	principe detail dak	Detail	402

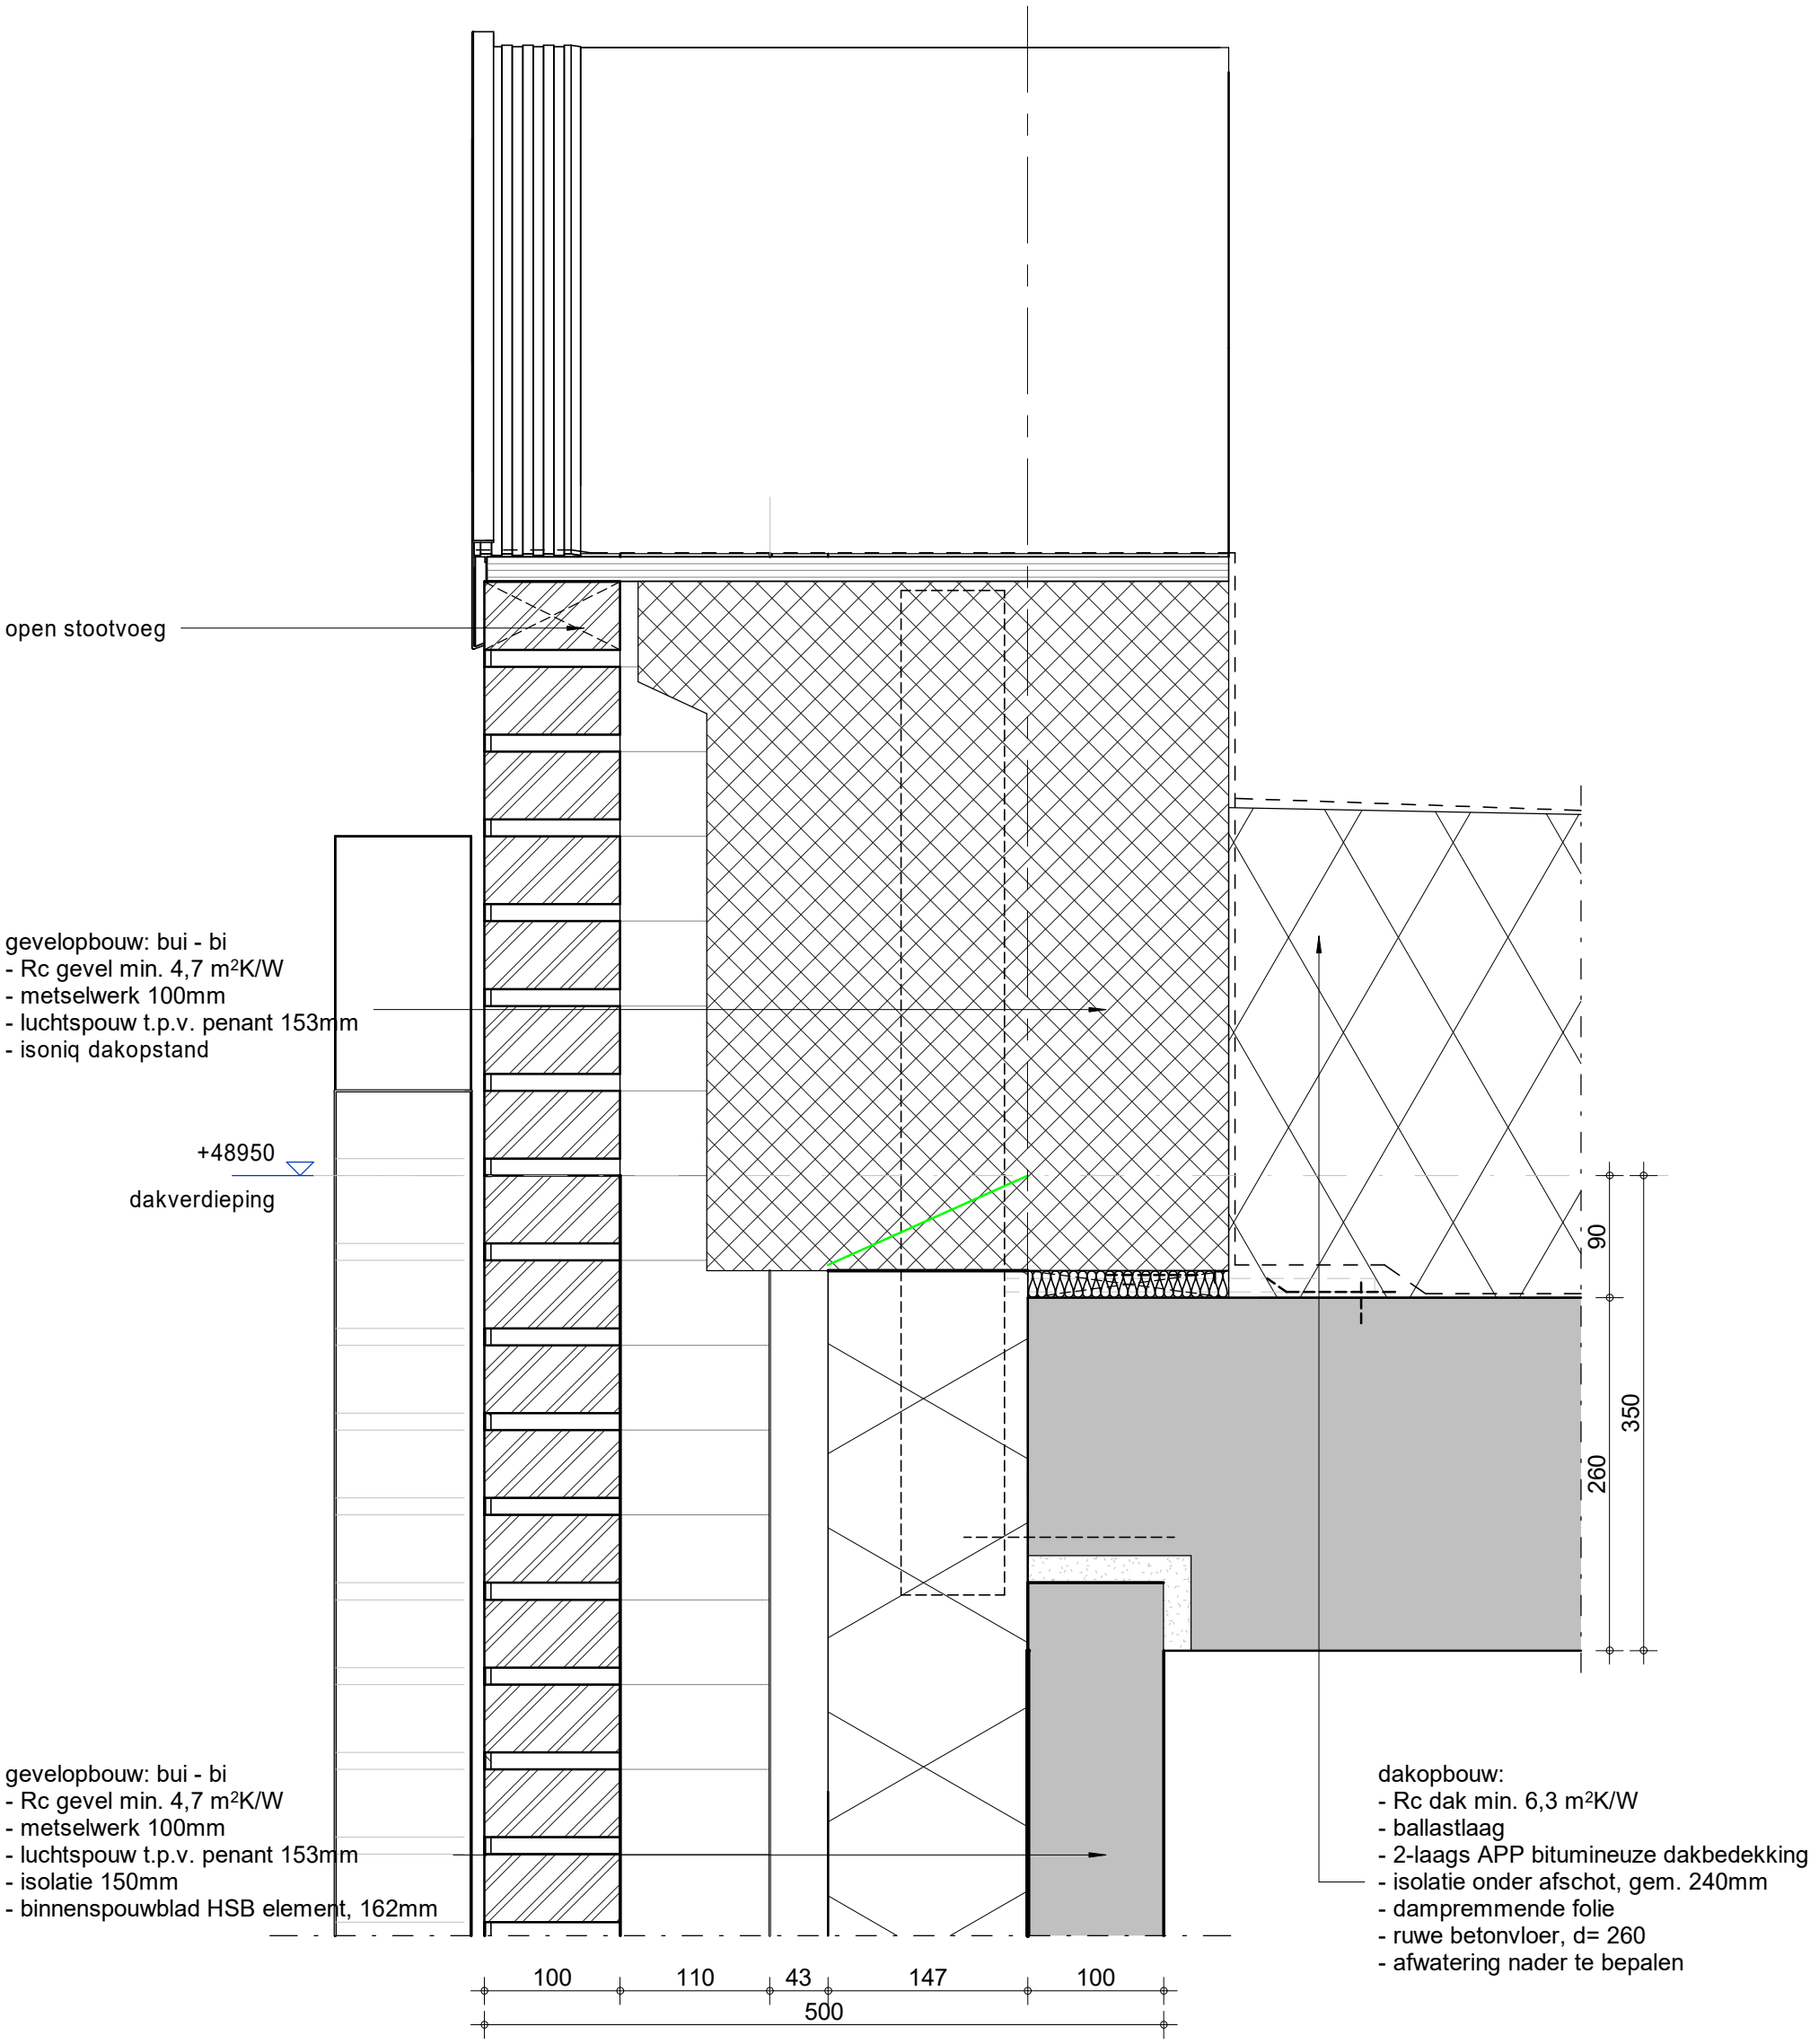

INBO

Kon. Wilhelminaplein 29
1062 HJ Amsterdam


Project	Amersfoort, Utrechtseweg 2-4	Projectnummer	P11554
		Schaal	1 : 5
Fase	technisch ontwerp	Datum	01-02-2023
		Wijziging	A 12-05-2023
Onderwerp	principe detail dak	Detail	403

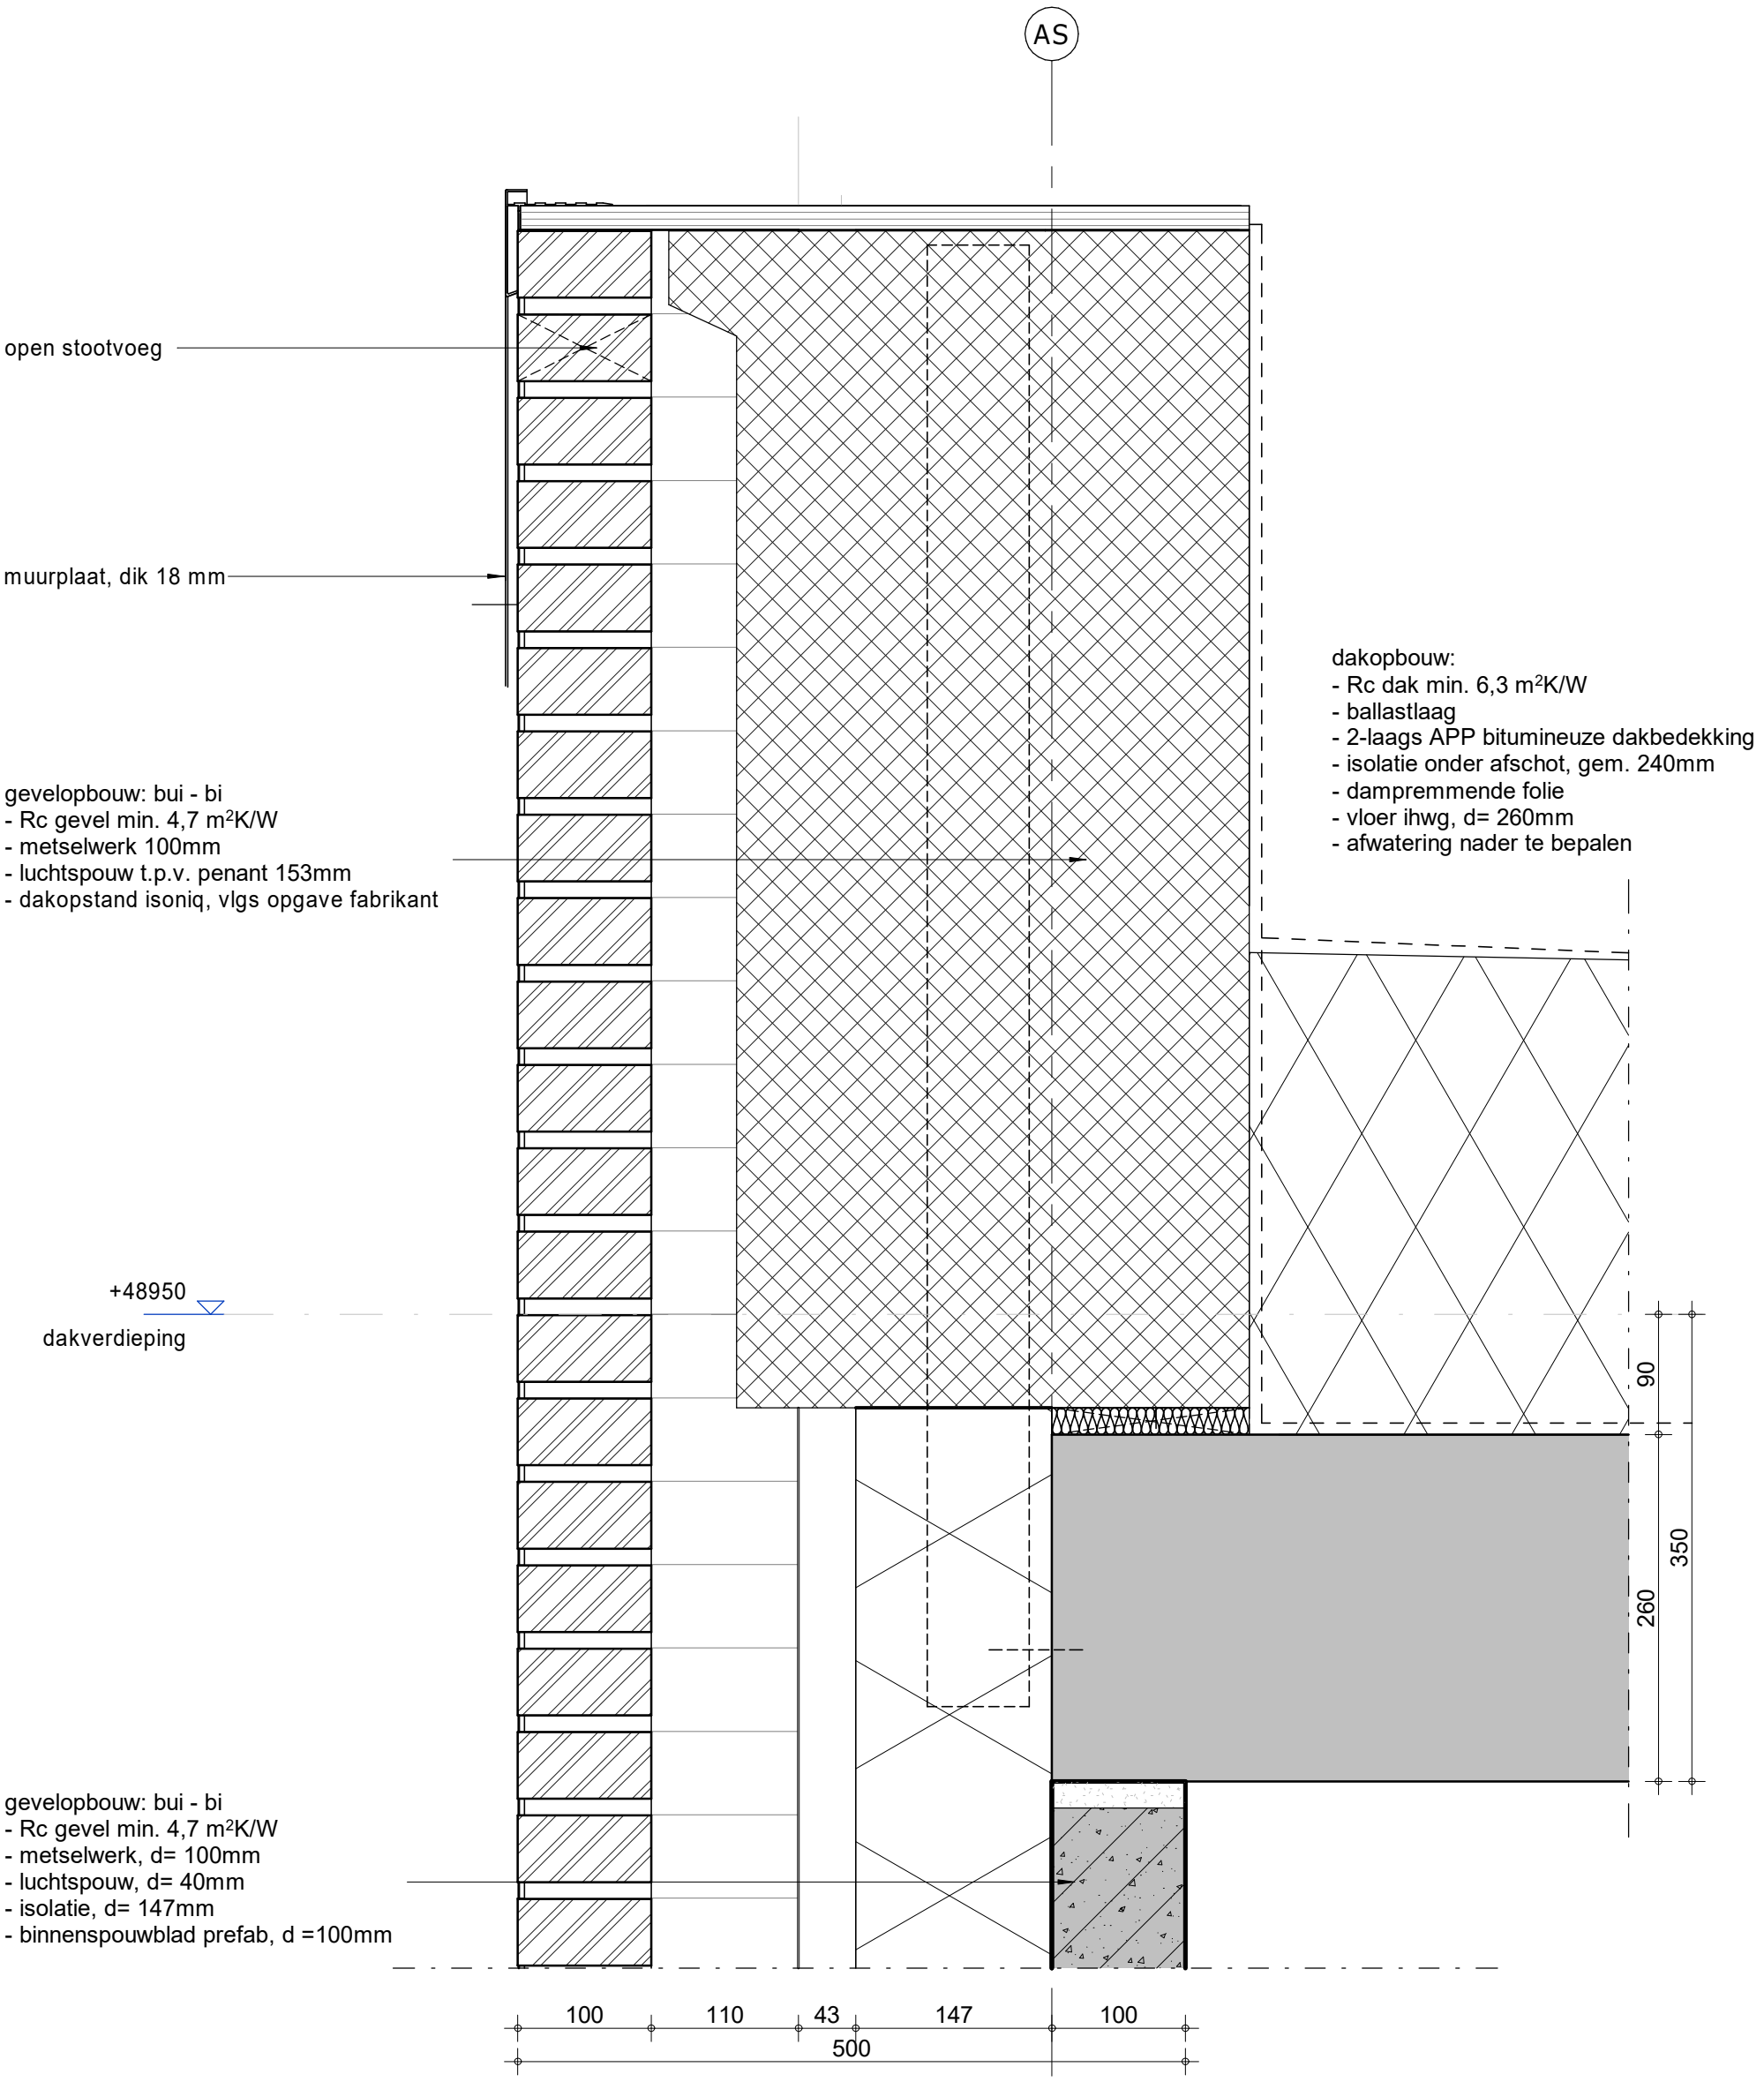

INBO

Kon. Wilhelminaplein 29
1062 HJ Amsterdam


Project	Amersfoort, Utrechtseweg 2-4	Projectnummer	P11554
		Schaal	1 : 5
Fase	technisch ontwerp	Datum	01-02-2023
Onderwerp	principe detail dak	Wijziging	A 12-05-2023
		Detail	404

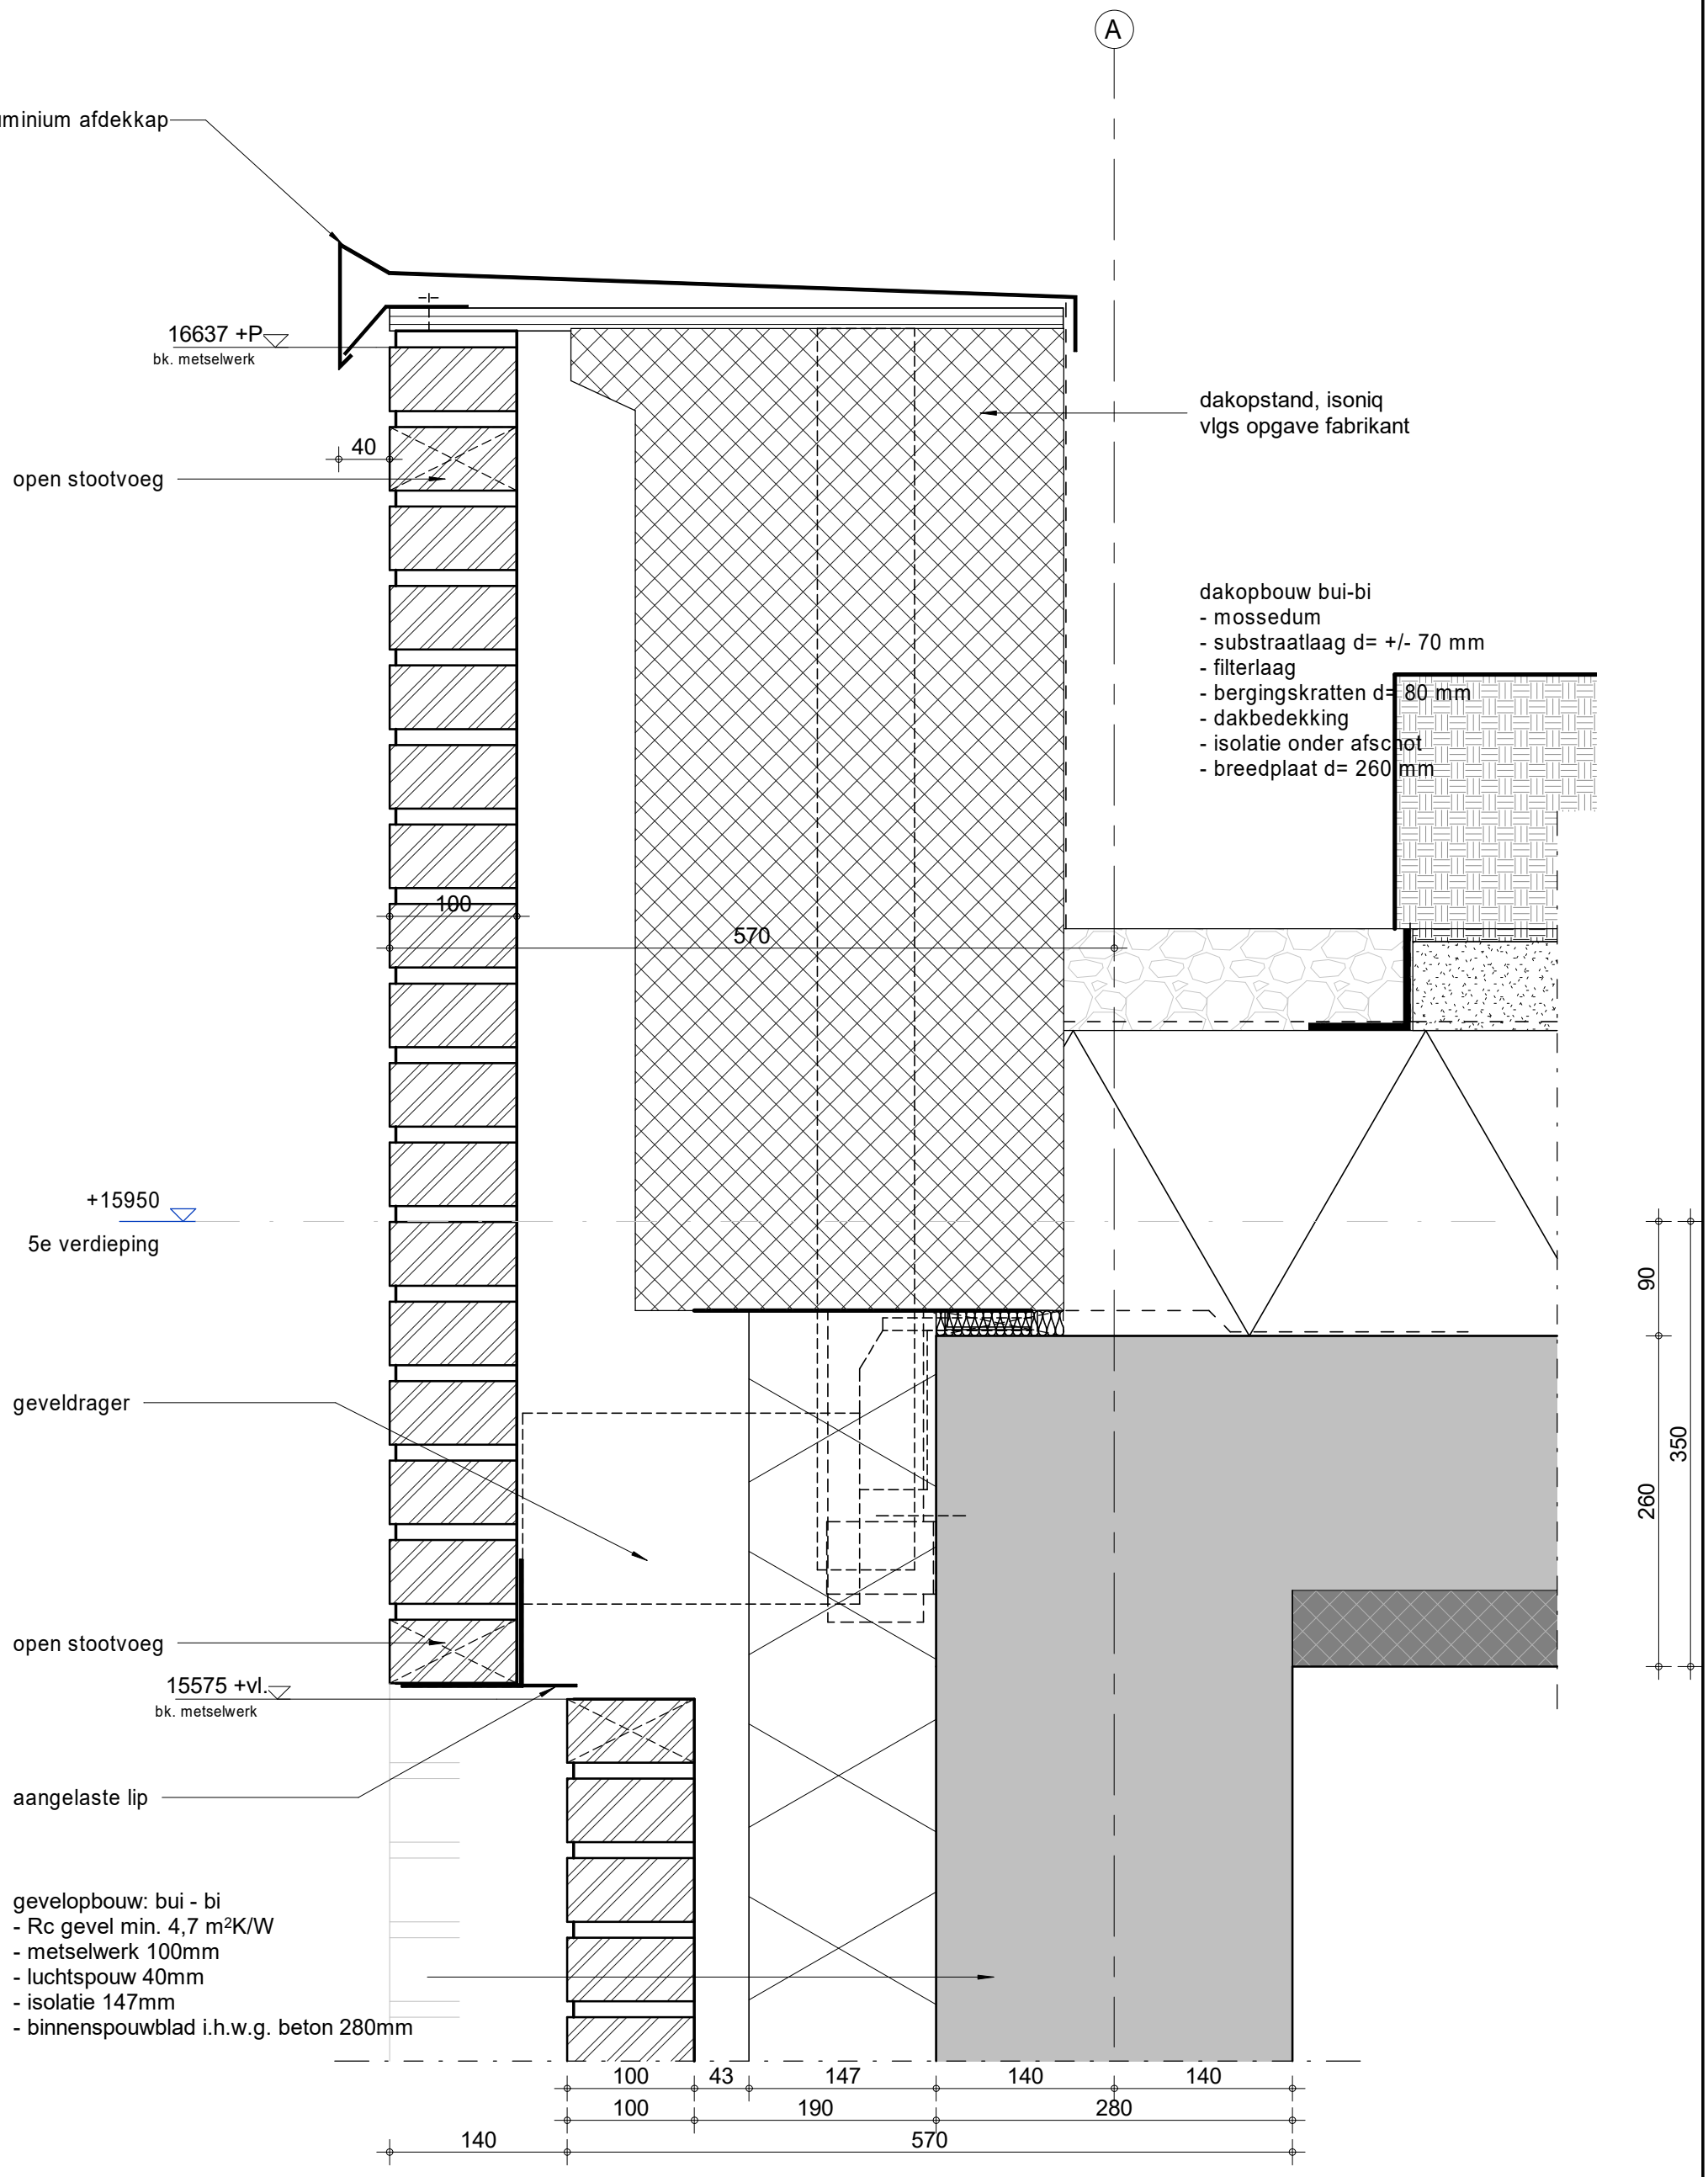

INBO

Kon. Wilhelminaplein 29
1062 HJ Amsterdam


Project	Amersfoort, Utrechtseweg 2-4	Projectnummer	P11554
		Schaal	1 : 5
Fase	technisch ontwerp	Datum	01-02-2023
Onderwerp	principe detail dak	Wijziging	A 12-05-2023
		Detail	405

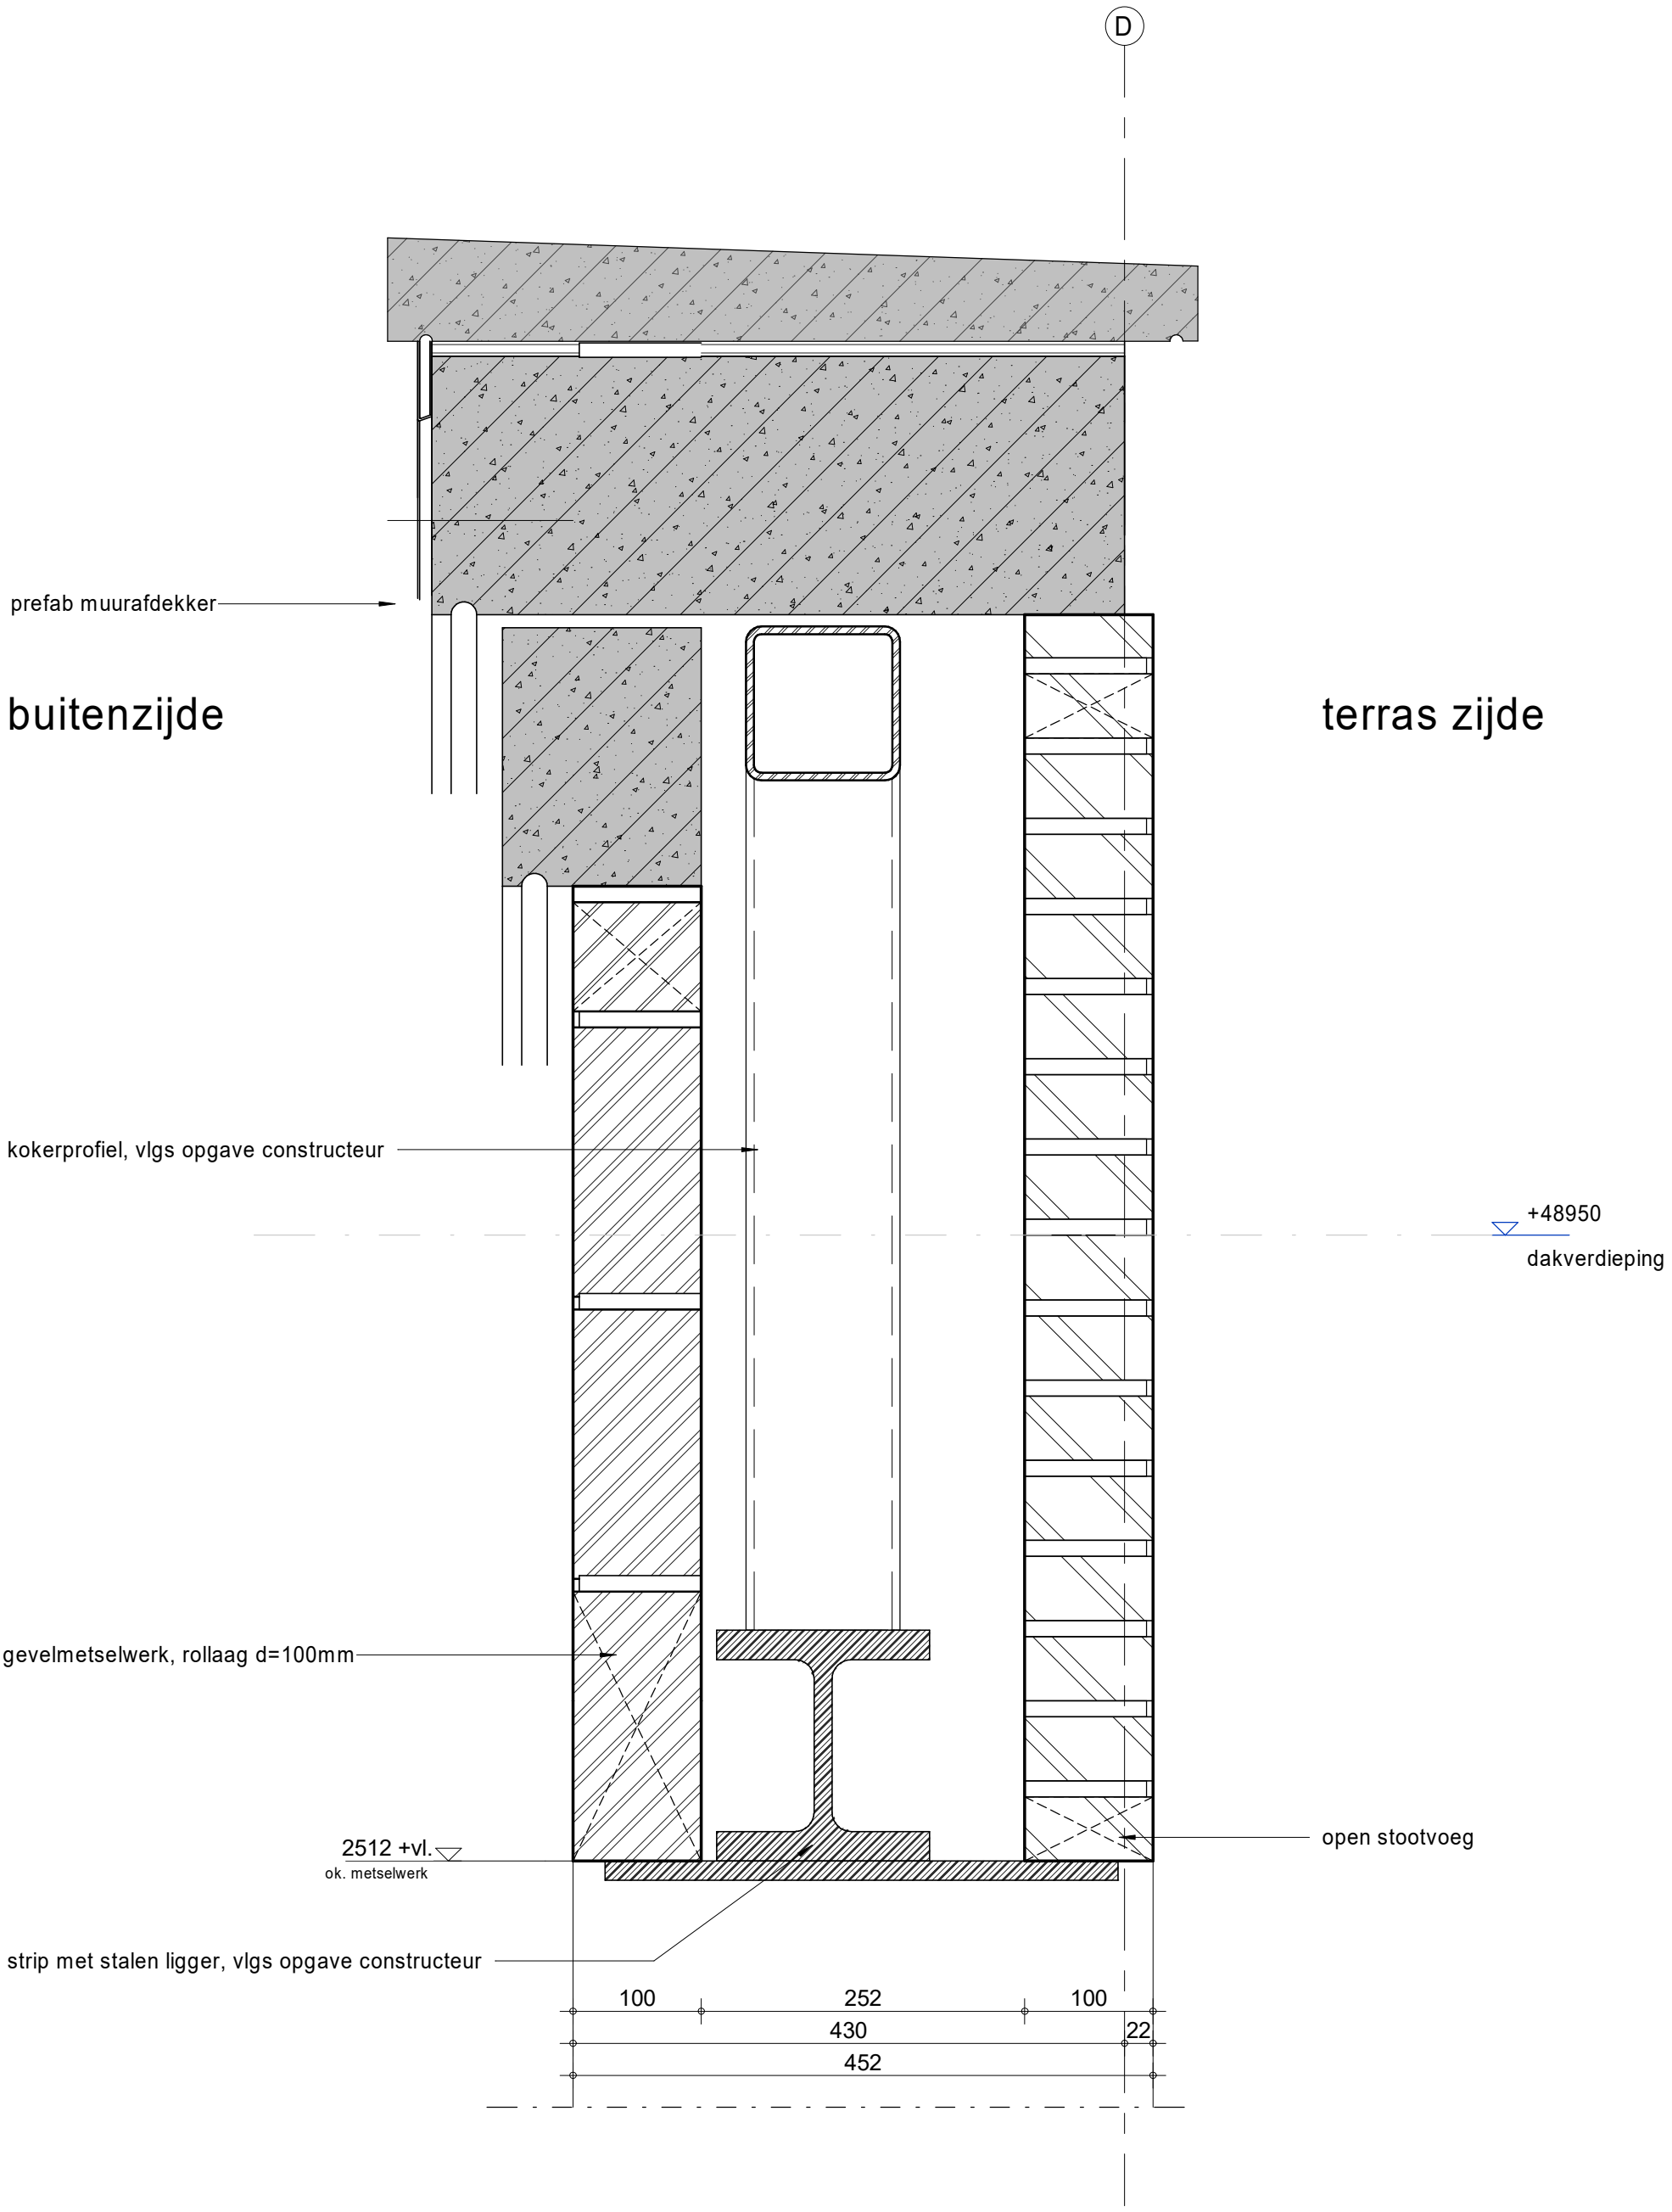

INBO

Kon. Wilhelminaplein 29
1062 HJ Amsterdam


Project	Amersfoort, Utrechtseweg 2-4	Projectnummer	P11554
		Schaal	1 : 5
Fase	technisch ontwerp	Datum	01-02-2023
		Wijziging	A 12-05-2023
Onderwerp	principe detail dak	Detail	406

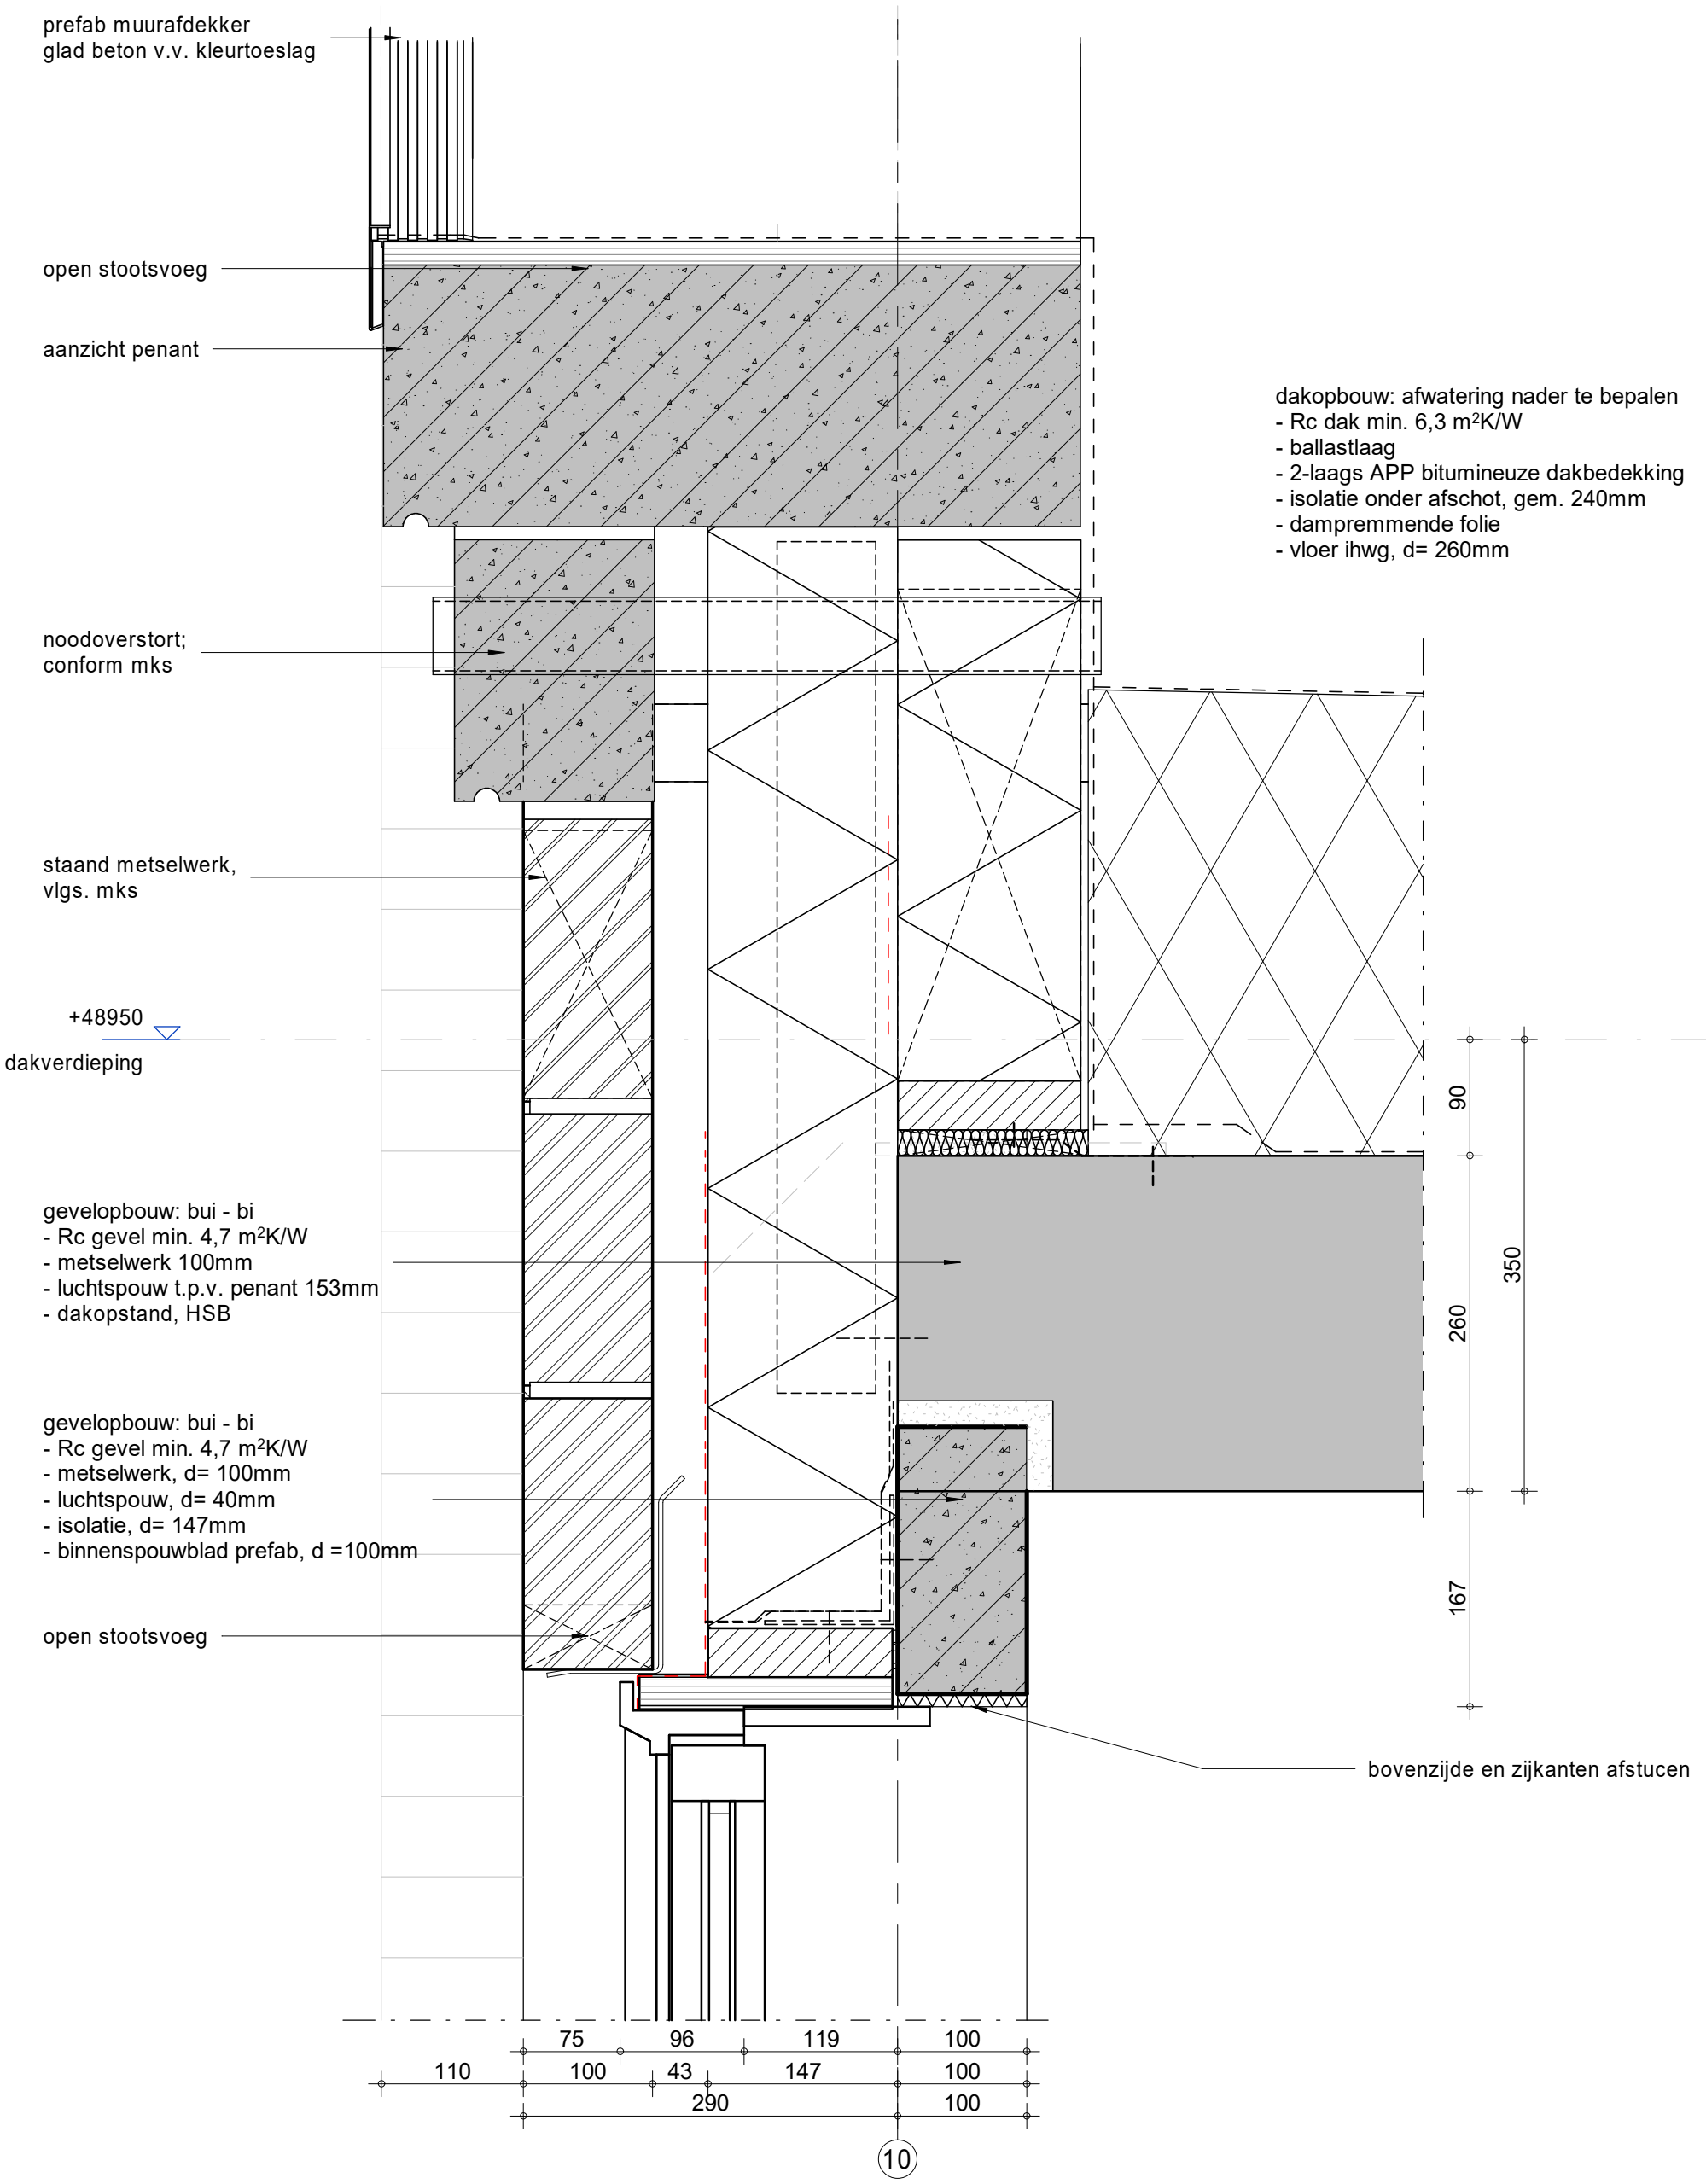

INBO

Kon. Wilhelminaplein 29
1062 HJ Amsterdam


Project	Amersfoort, Utrechtseweg 2-4	Projectnummer	P11554
		Schaal	1 : 5
Fase	technisch ontwerp	Datum	01-02-2023
Onderwerp	principe detail dak	Wijziging	A 12-05-2023
		Detail	407

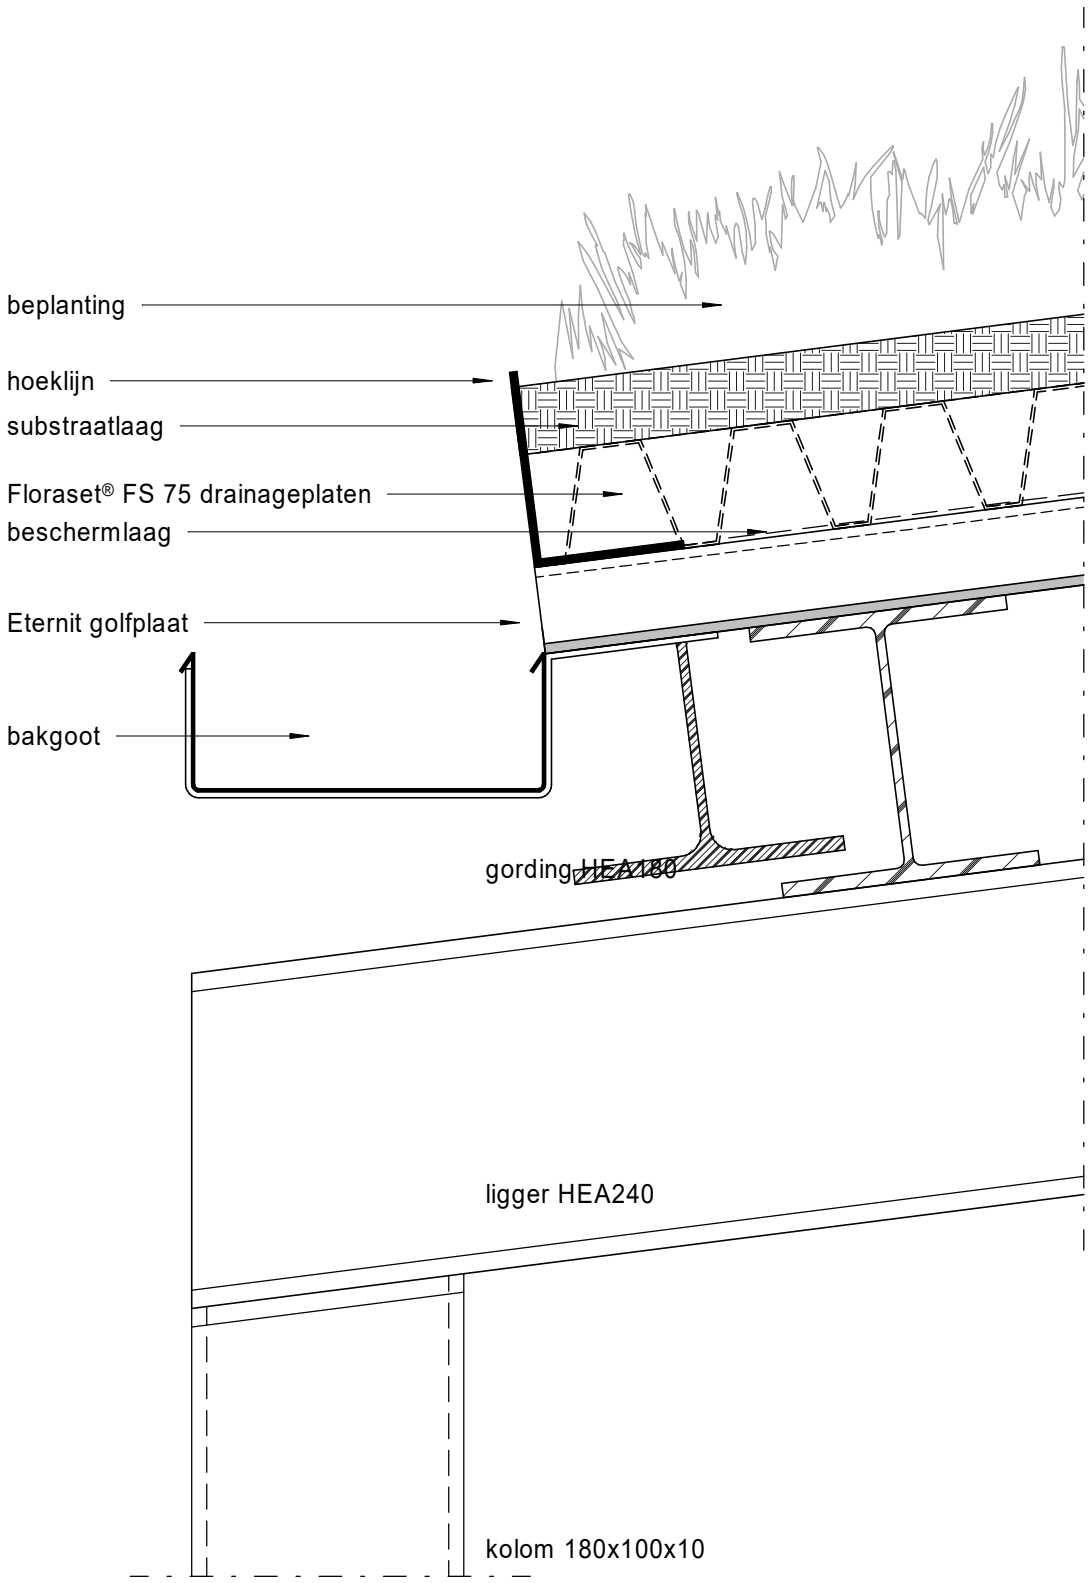

INBO

Kon. Wilhelminaplein 29
1062 HJ Amsterdam


Project	Amersfoort, Utrechtseweg 2-4	Projectnummer	P11554
		Schaal	1 : 5
Fase	technisch ontwerp	Datum	12-05-2023
Onderwerp	principe detail dak	Wijziging	
		Detail	410

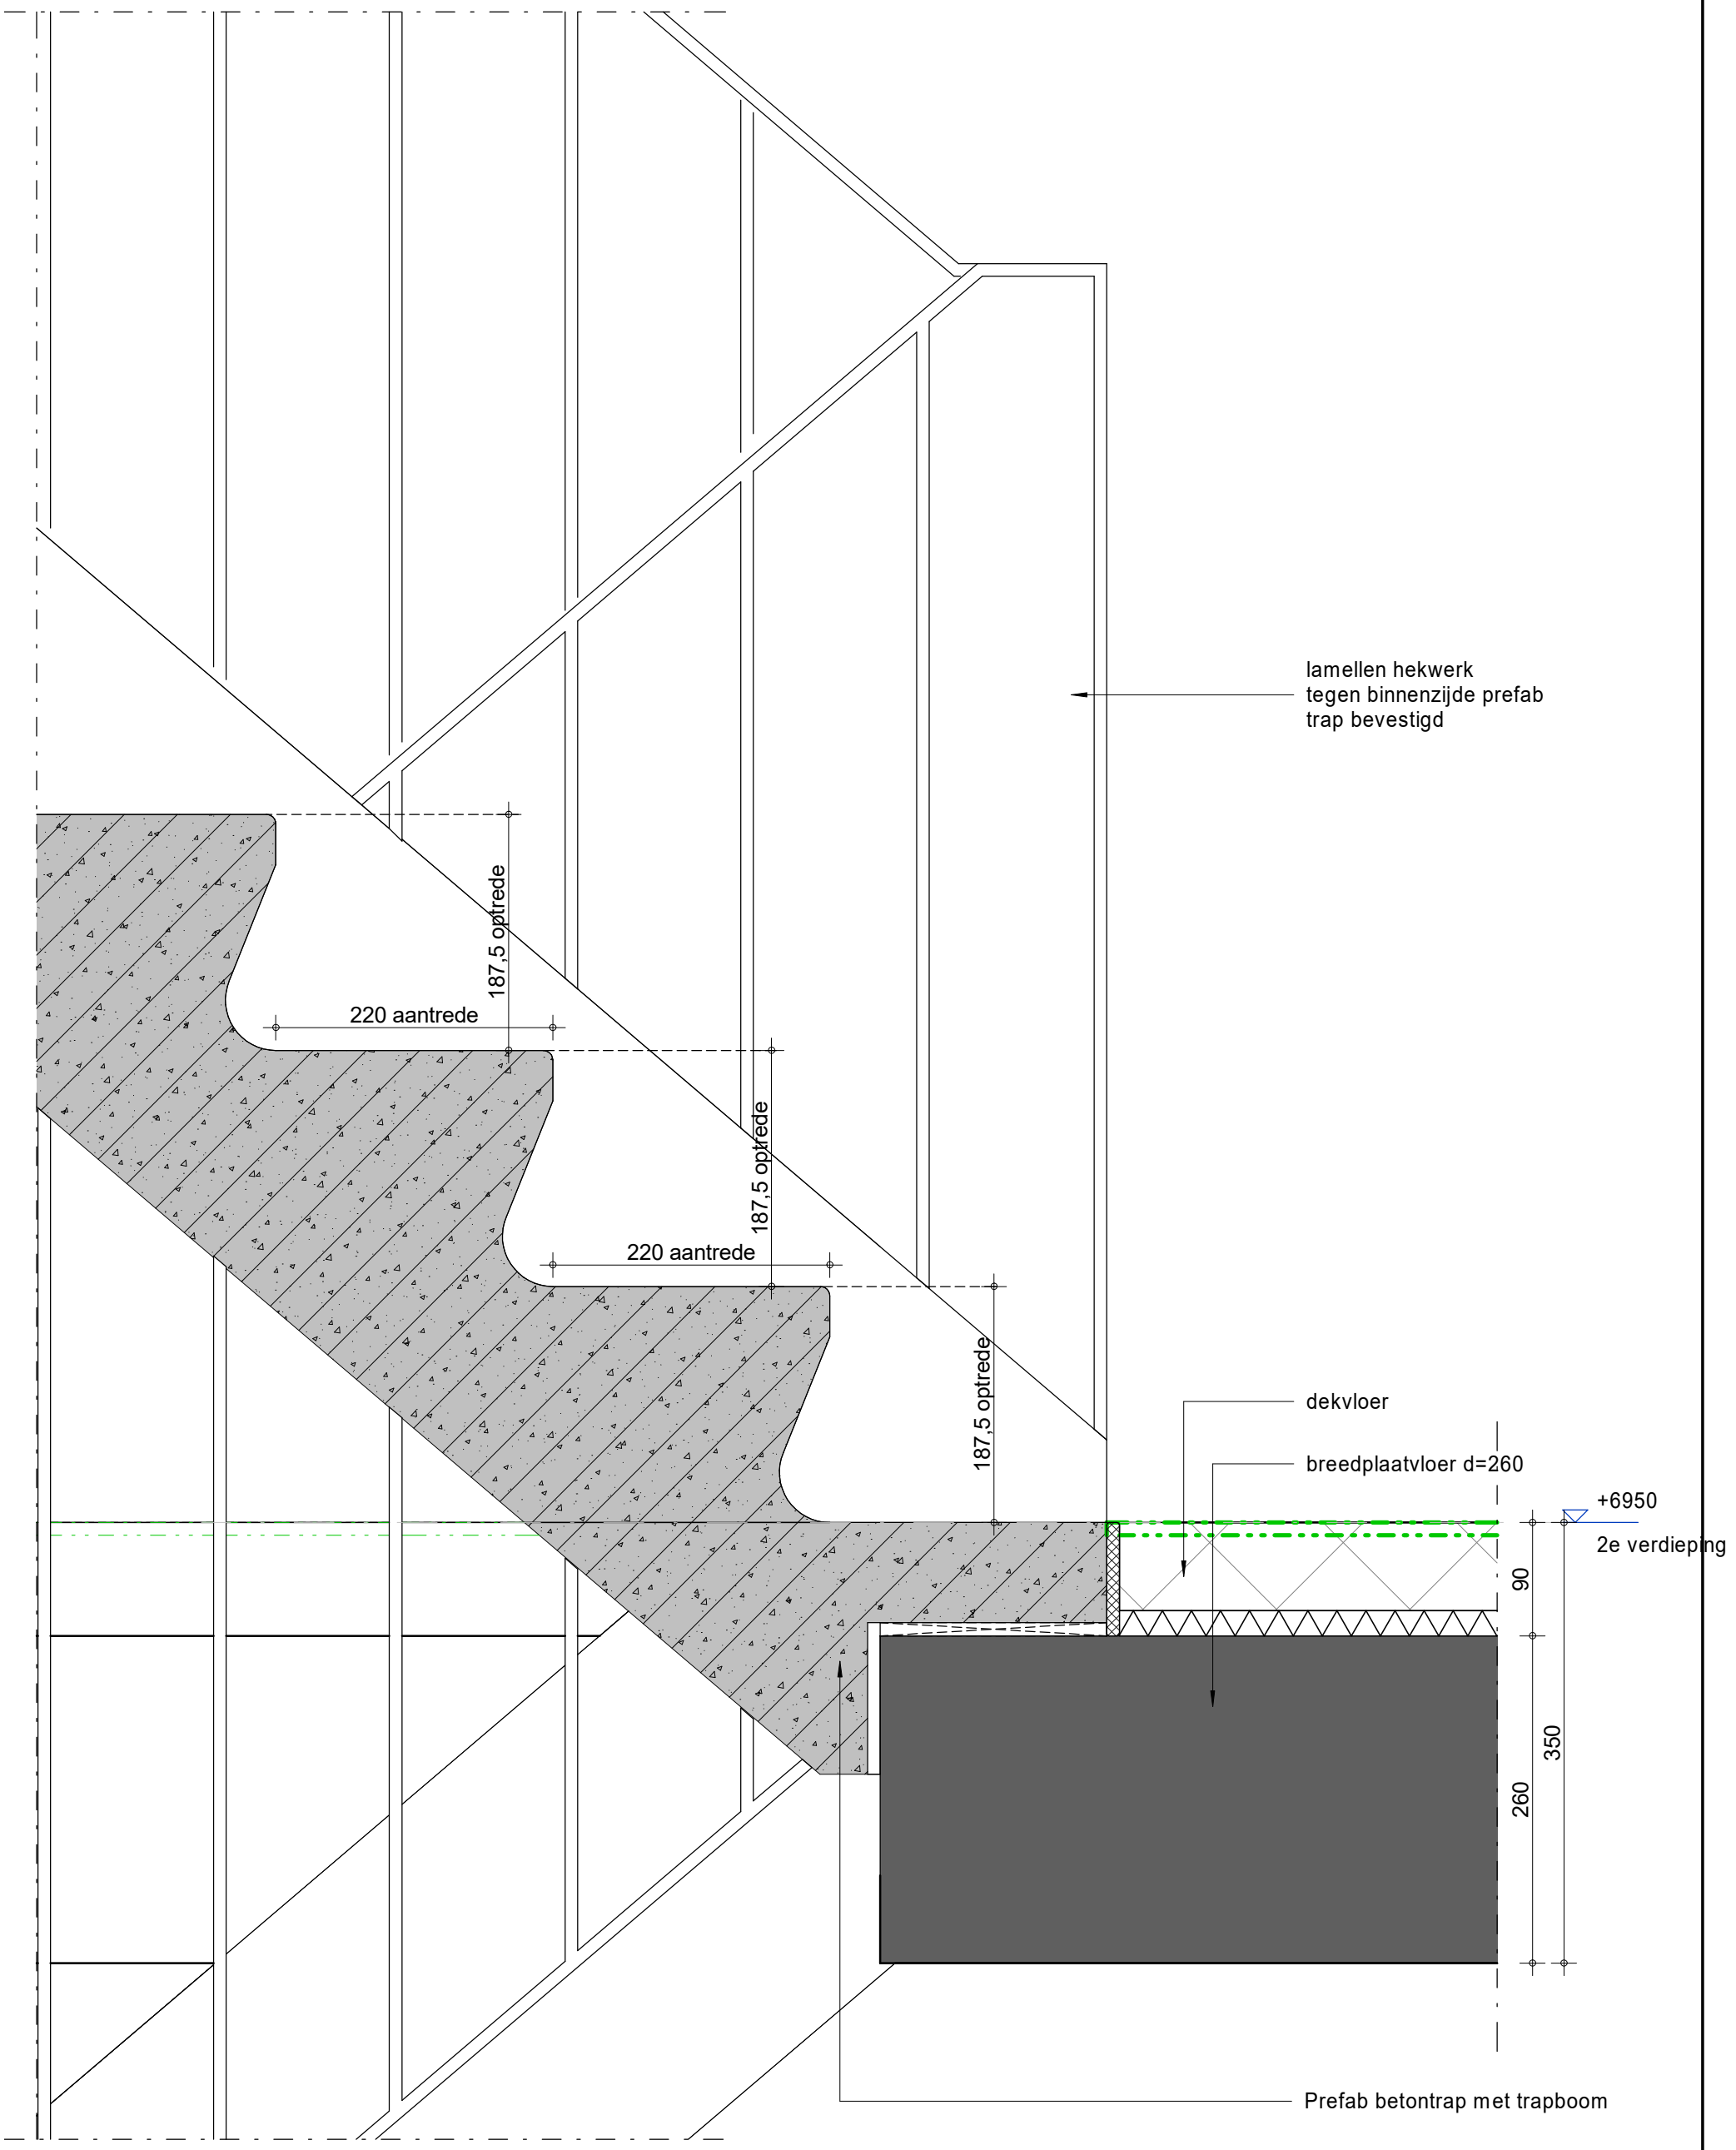

INBO

Kon. Wilhelminaplein 29
1062 HJ Amsterdam

Project	Amersfoort, Utrechtseweg 2-4	Projectnummer	P11554
		Schaal	1 : 5
Fase	technisch ontwerp	Datum	01-02-2023
		Wijziging	A 12-05-2023
Onderwerp	principe detail interieur	Detail	501

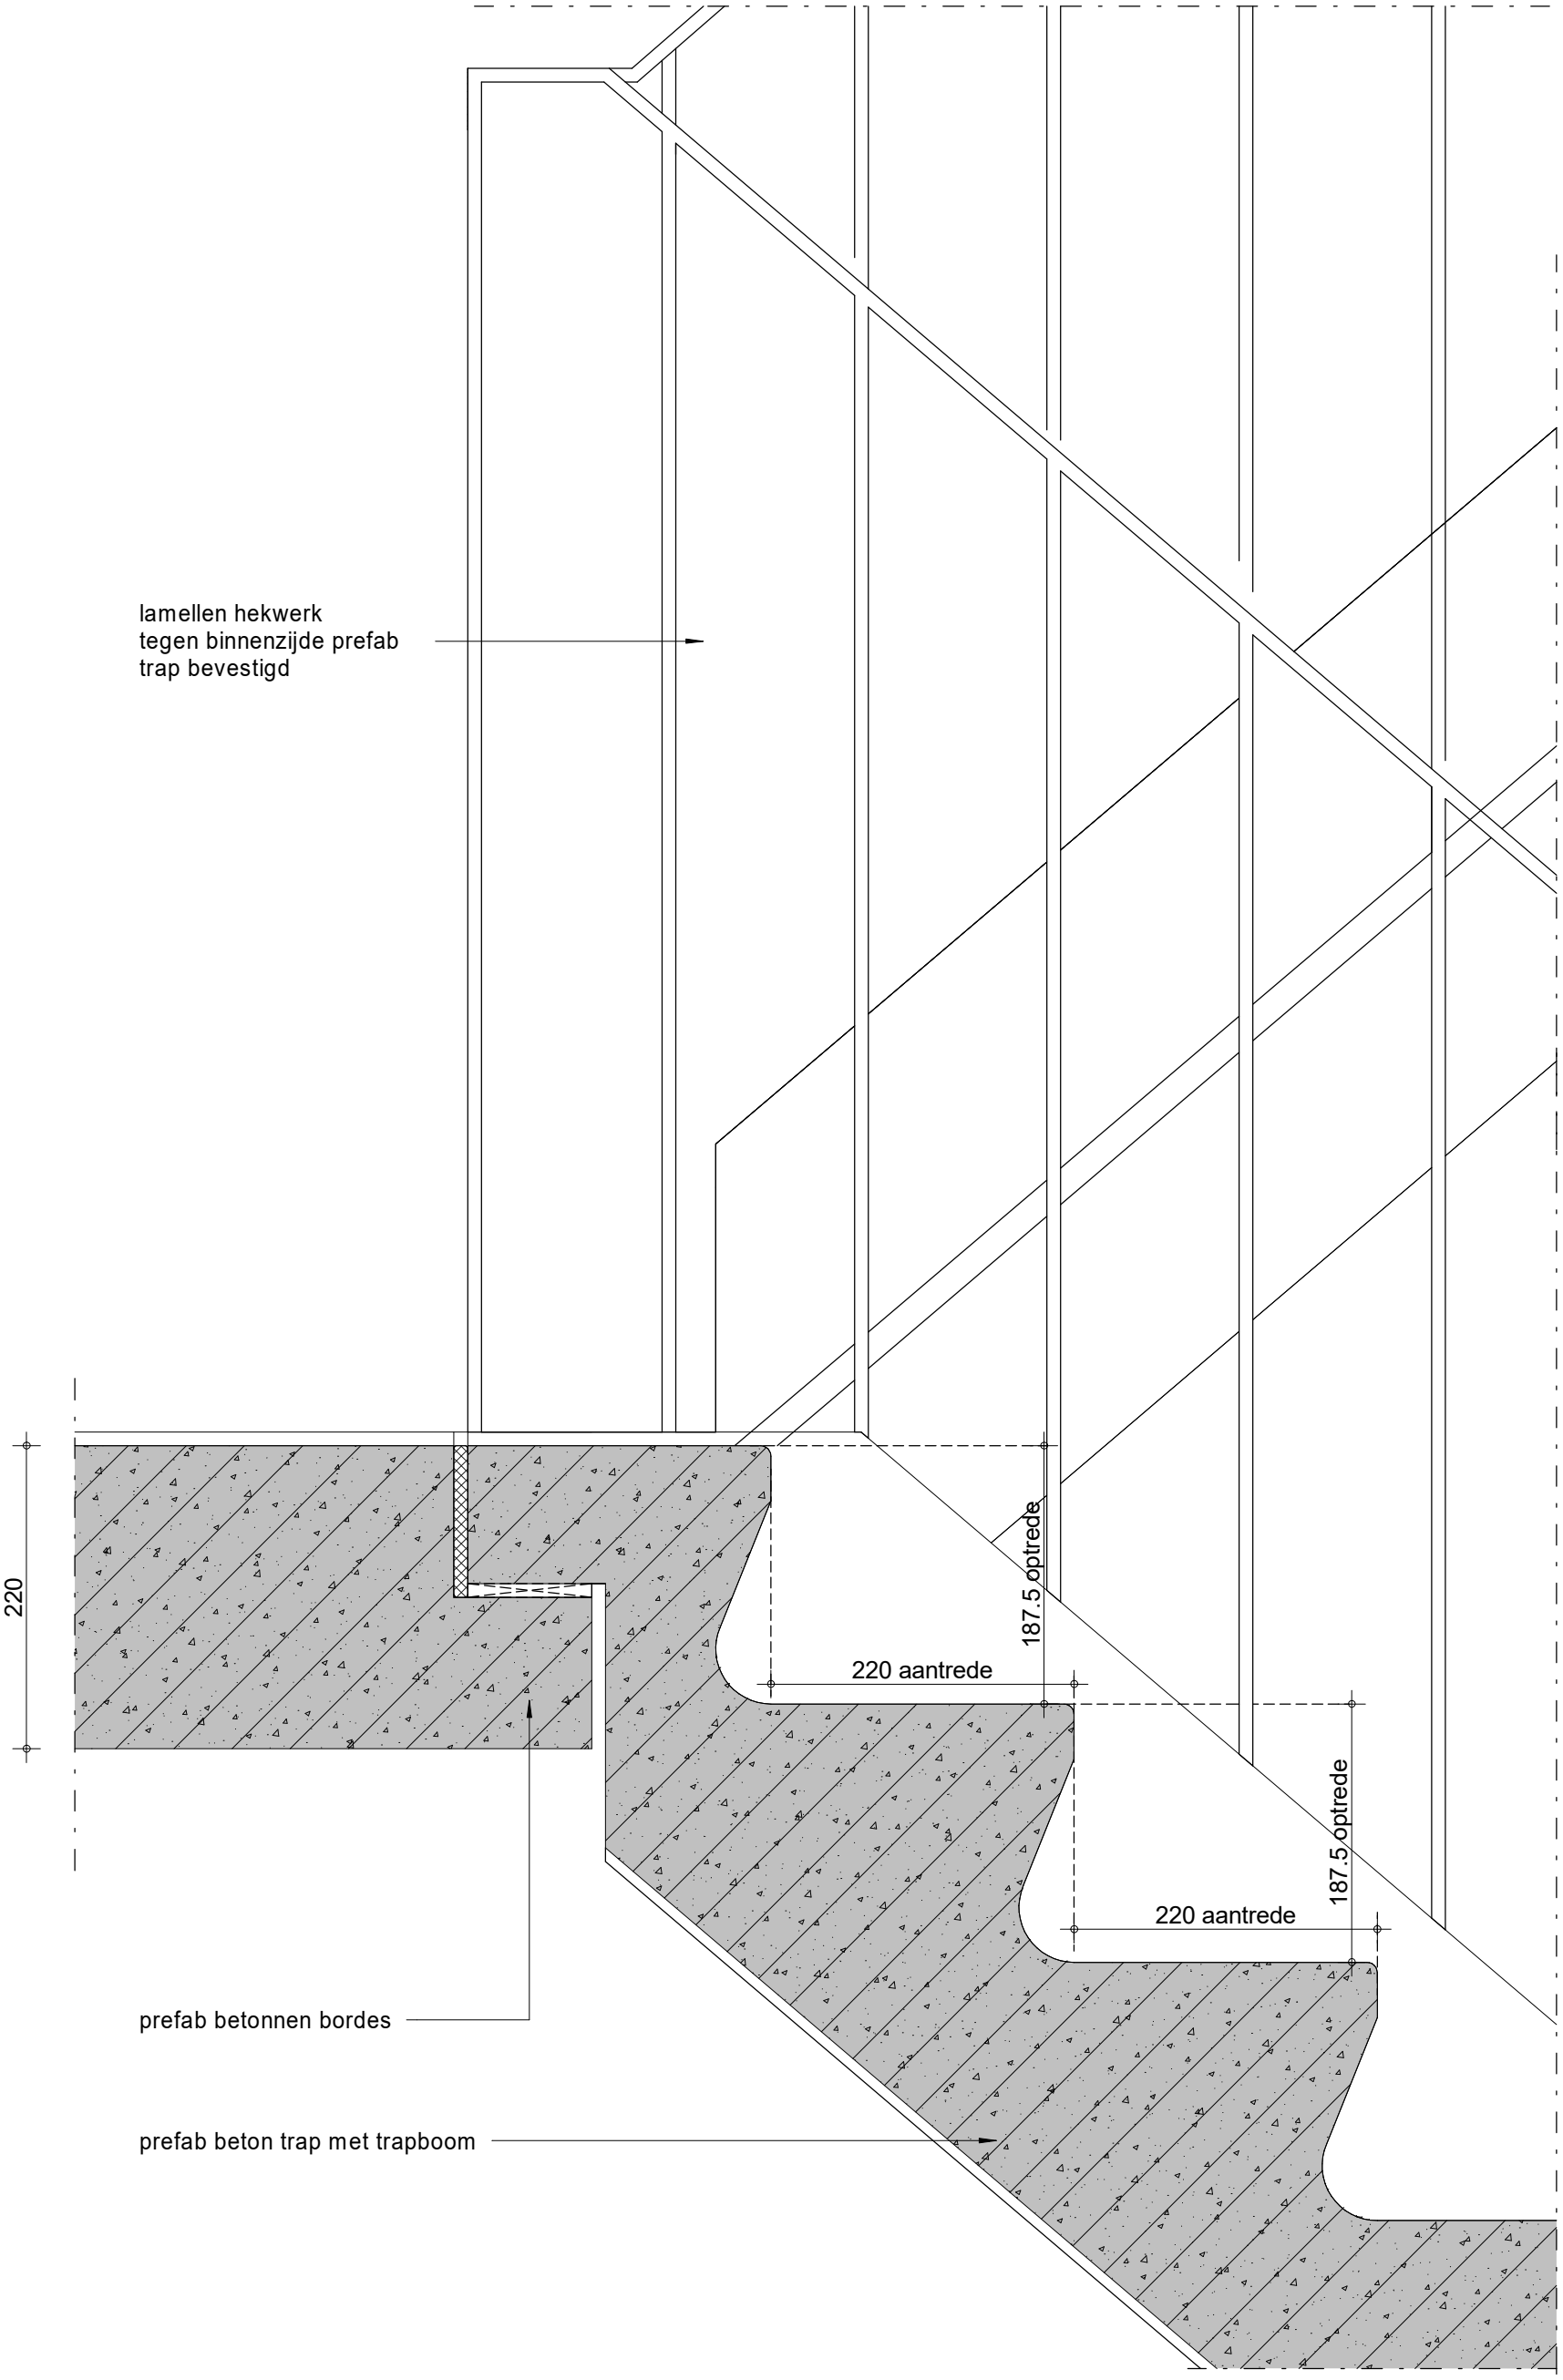

INBO

Kon. Wilhelminaplein 29
1062 HJ Amsterdam

Project	Amersfoort, Utrechtseweg 2-4	Projectnummer	P11554
		Schaal	1 : 5
Fase	technisch ontwerp	Datum	01-02-2023
Onderwerp	principe detail interieur	Wijziging	A 12-05-2023
		Detail	502