Toegevoegd/gewijzigd	Detailbladnr.	Ter controle datum	Definitief datum	Wijziging	Wijzigingsdatum
	b-199/01		01-02-23		
	b-199/02		01-02-23		
	b-199/03		01-02-23		
	b-199/04		01-02-23		
	b-199/05		01-02-23		
	b-199/06		01-02-23		
	b-199/07		01-02-23		
	b-199/08		01-02-23		
	b-199/09		01-02-23		
	b-199/10		01-02-23		
	b-199/51		01-02-23		
	b-199/52		01-02-23		
	b-199/53		01-02-23		
	b-199/54		01-02-23		
	b-199/55		01-02-23		
	b-199/56		01-02-23		
	b-199/57		01-02-23		
	b-199/58		01-02-23		
	b-199/59		01-02-23		

wijziging	gew.	omschrijving	gec.	gez.
g				
f				
e				
d				
c				
b				
a				

project : Utrechtseweg 2-4 te Amersfoort

opdracht : Foortzicht BV te Amersfoort

architect : Inbo te Amsterdam

onderdeel : Details

getek.	: 01-02-23	ASI
gec.	: JBr	JBr
gez.	: MD	MD


zonneveld ingenieurs
Delftseplein 27
3013 AA Rotterdam
Postbus 4398
3006 AJ Rotterdam
+31(0)10 452 88 88
info@zonneveld.com
www.zonneveld.com

schaal : 1:20

werk nr. : 2020-085

tekening : b-199

A3

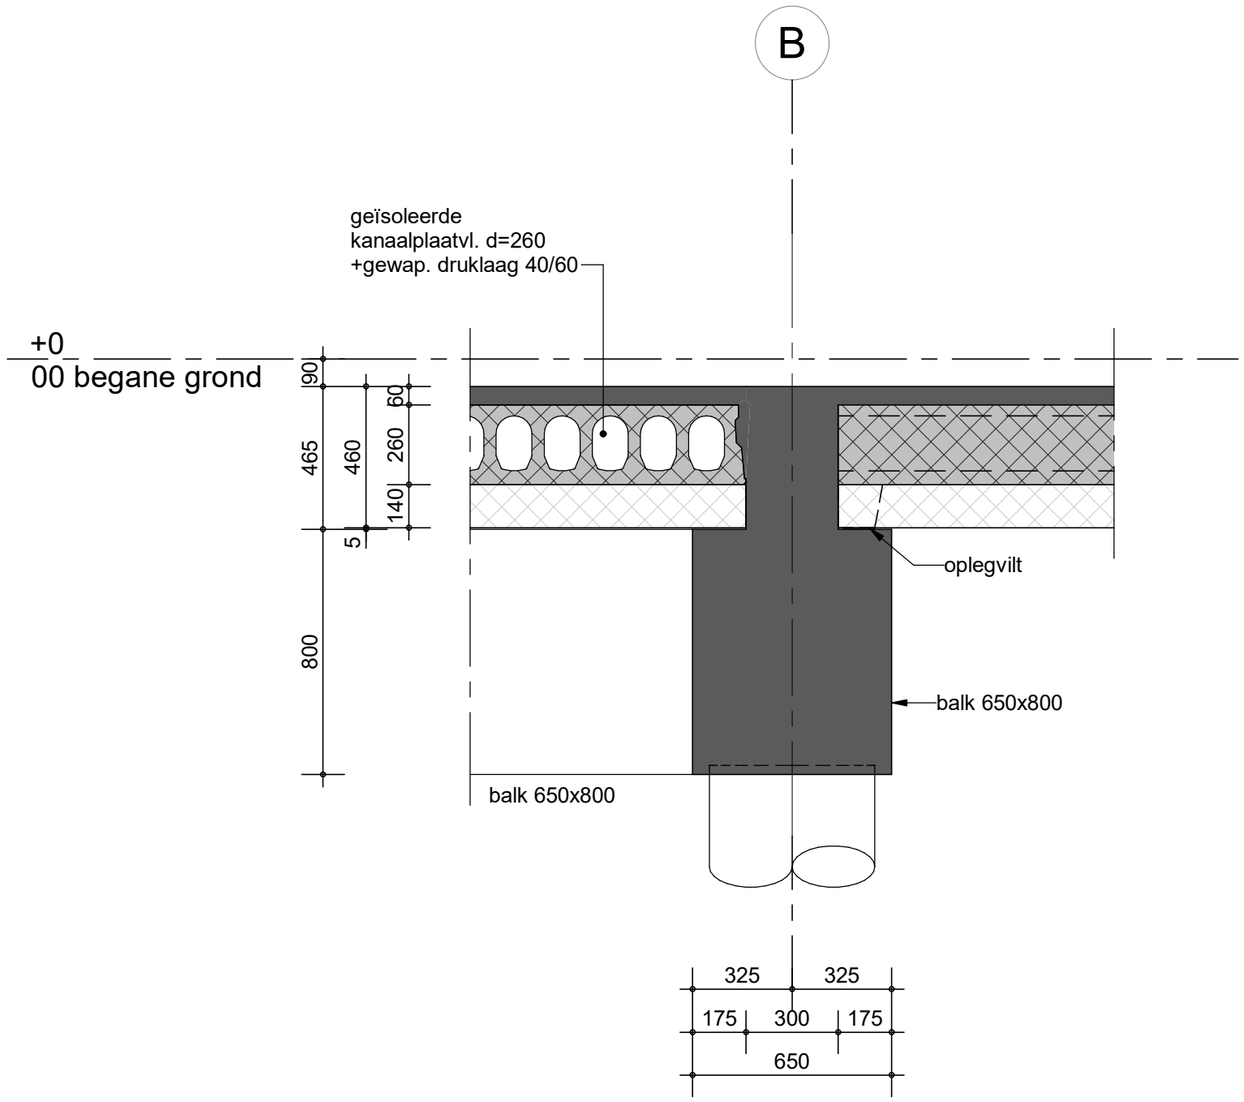


onderdeel : Detail 01

zonneveld ingenieurs www.zonneveld.com

schaal : 1:20

werk nr. : 2020-085

blad nr. : b-199/01

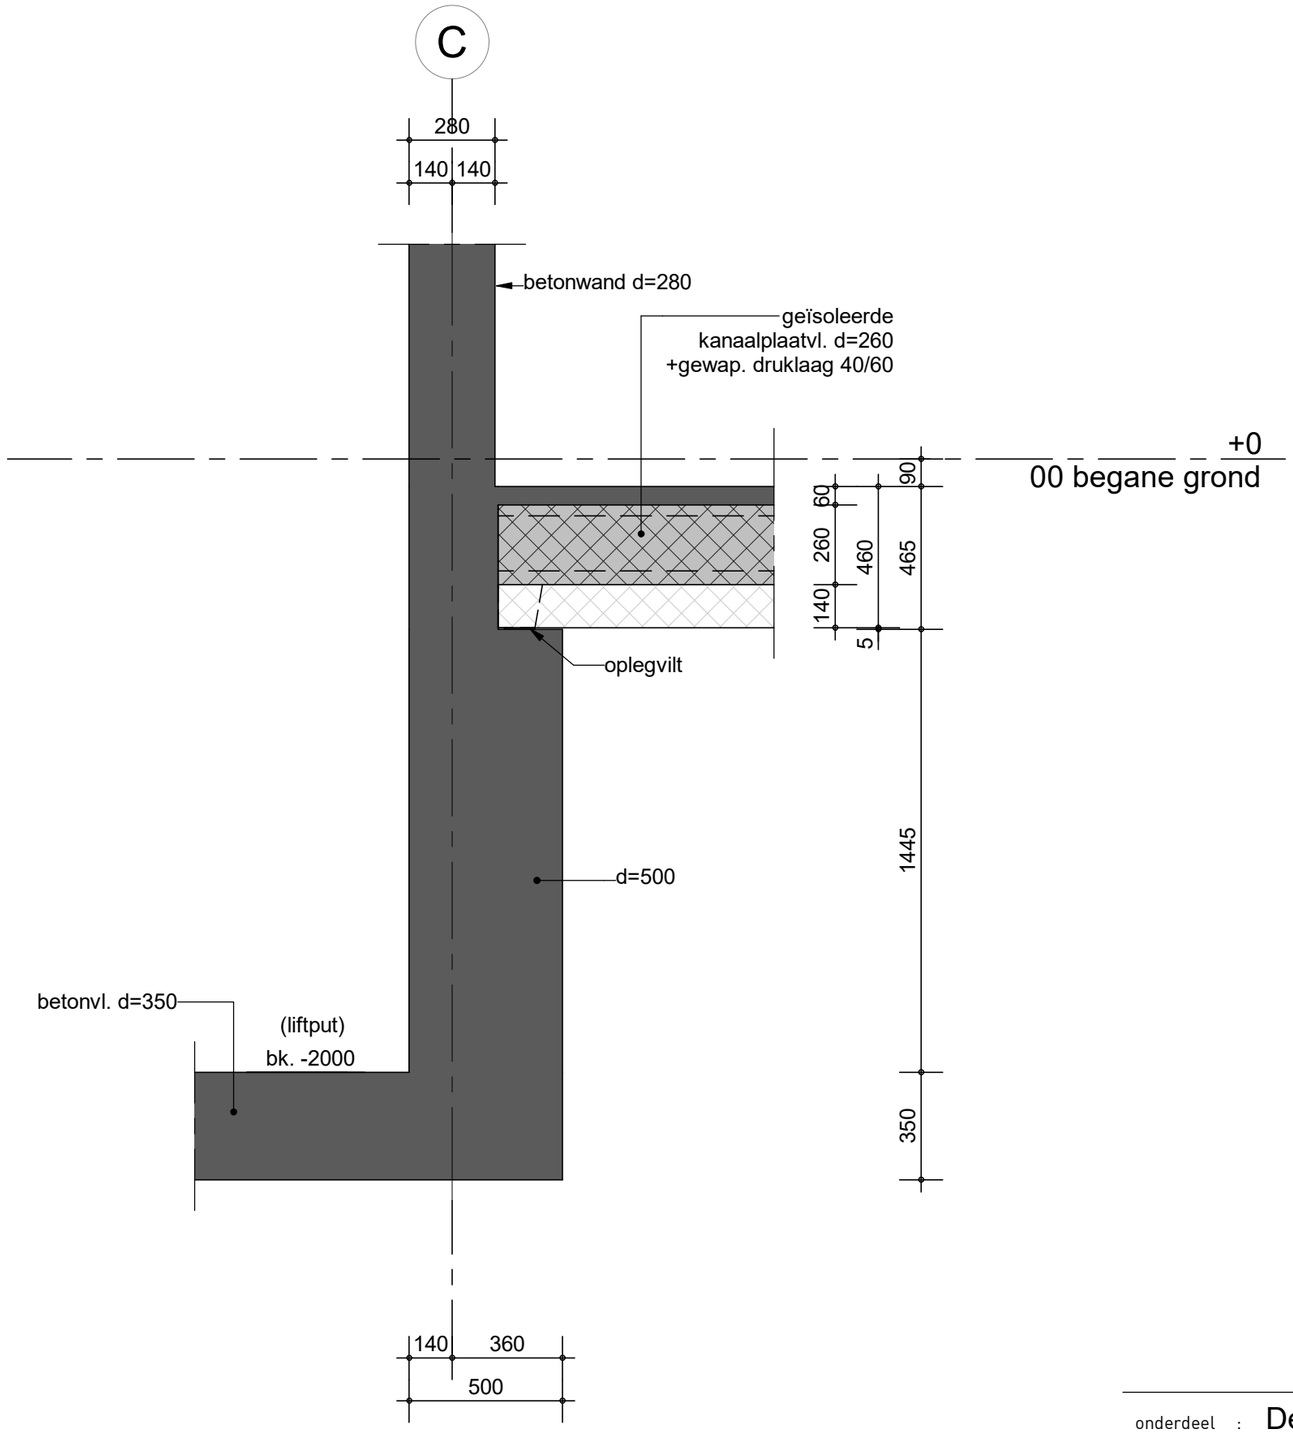


onderdeel : Detail 02

zonneveld ingenieurs www.zonneveld.com

schaal : 1:20

werk nr. : 2020-085

blad nr. : b-199/02

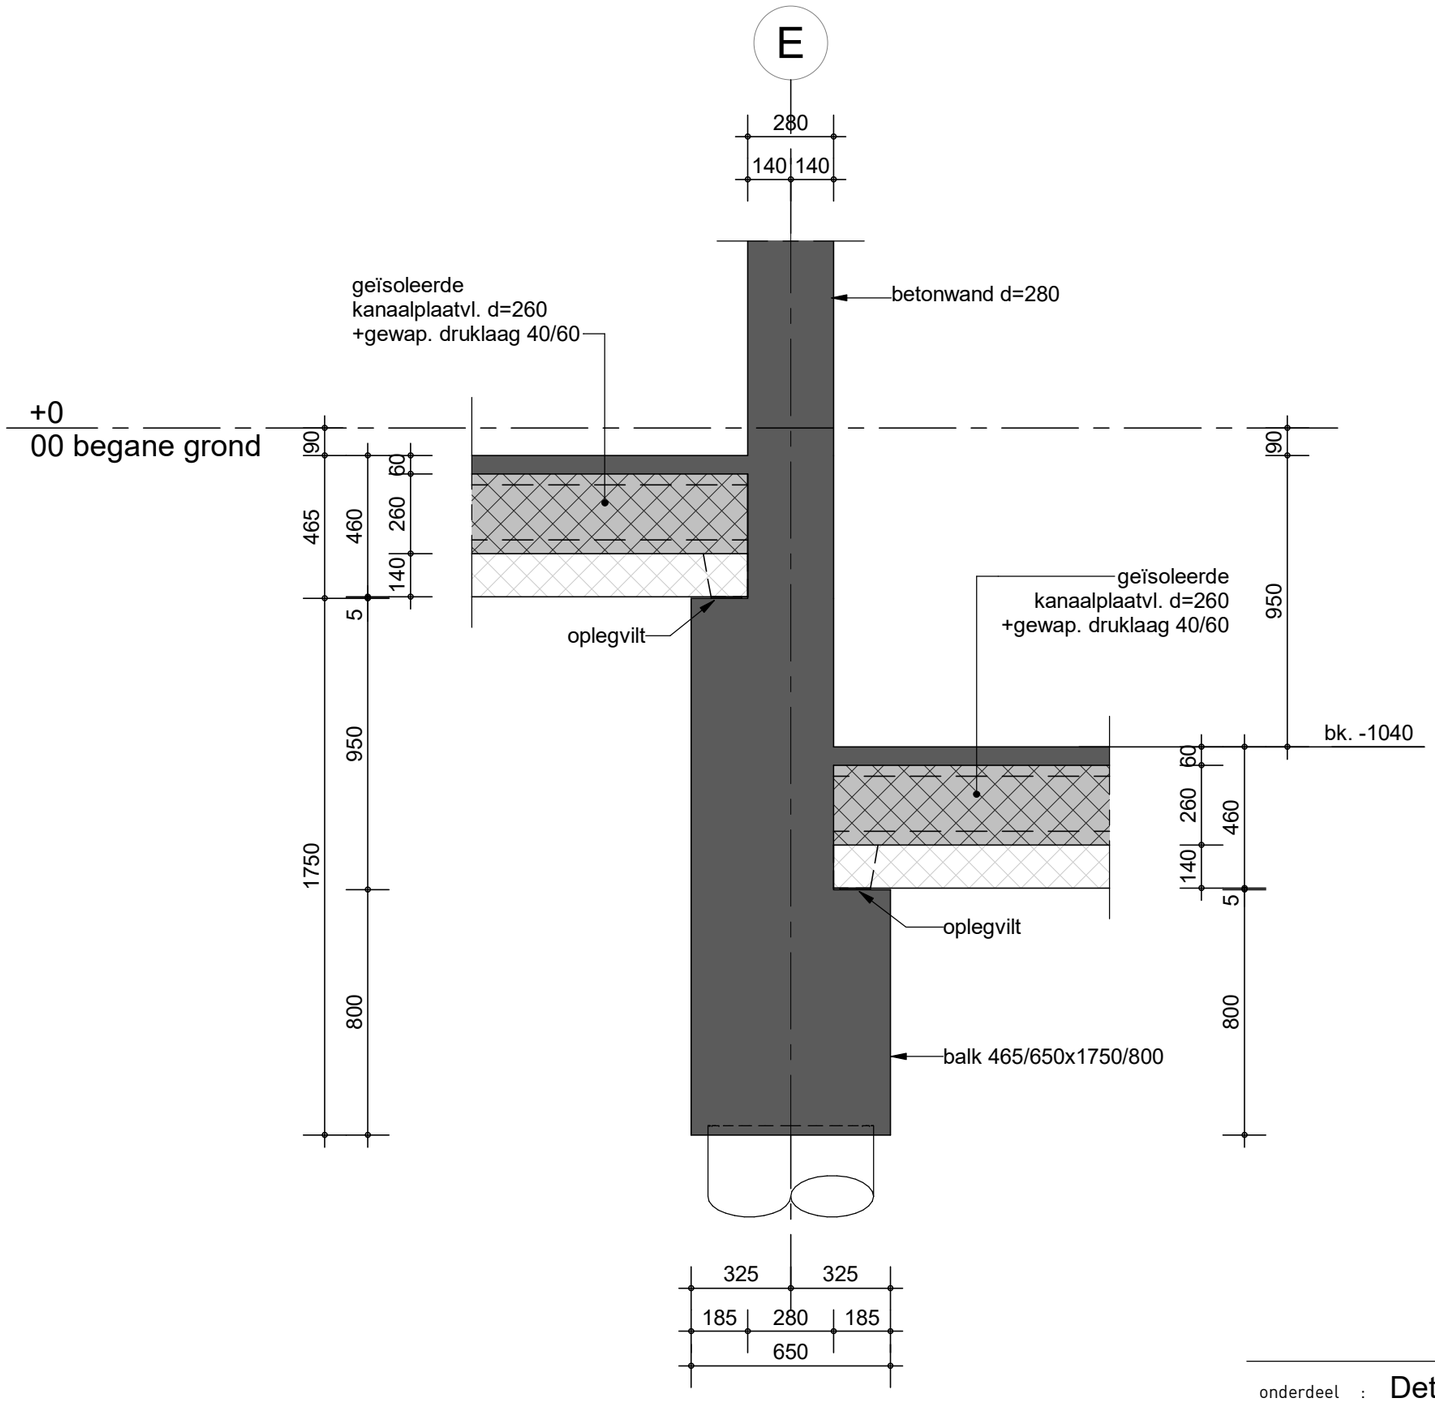


onderdeel : Detail 03

zonneveld ingenieurs www.zonneveld.com

schaal : 1:20

werk nr. : 2020-085

blad nr. : b-199/03

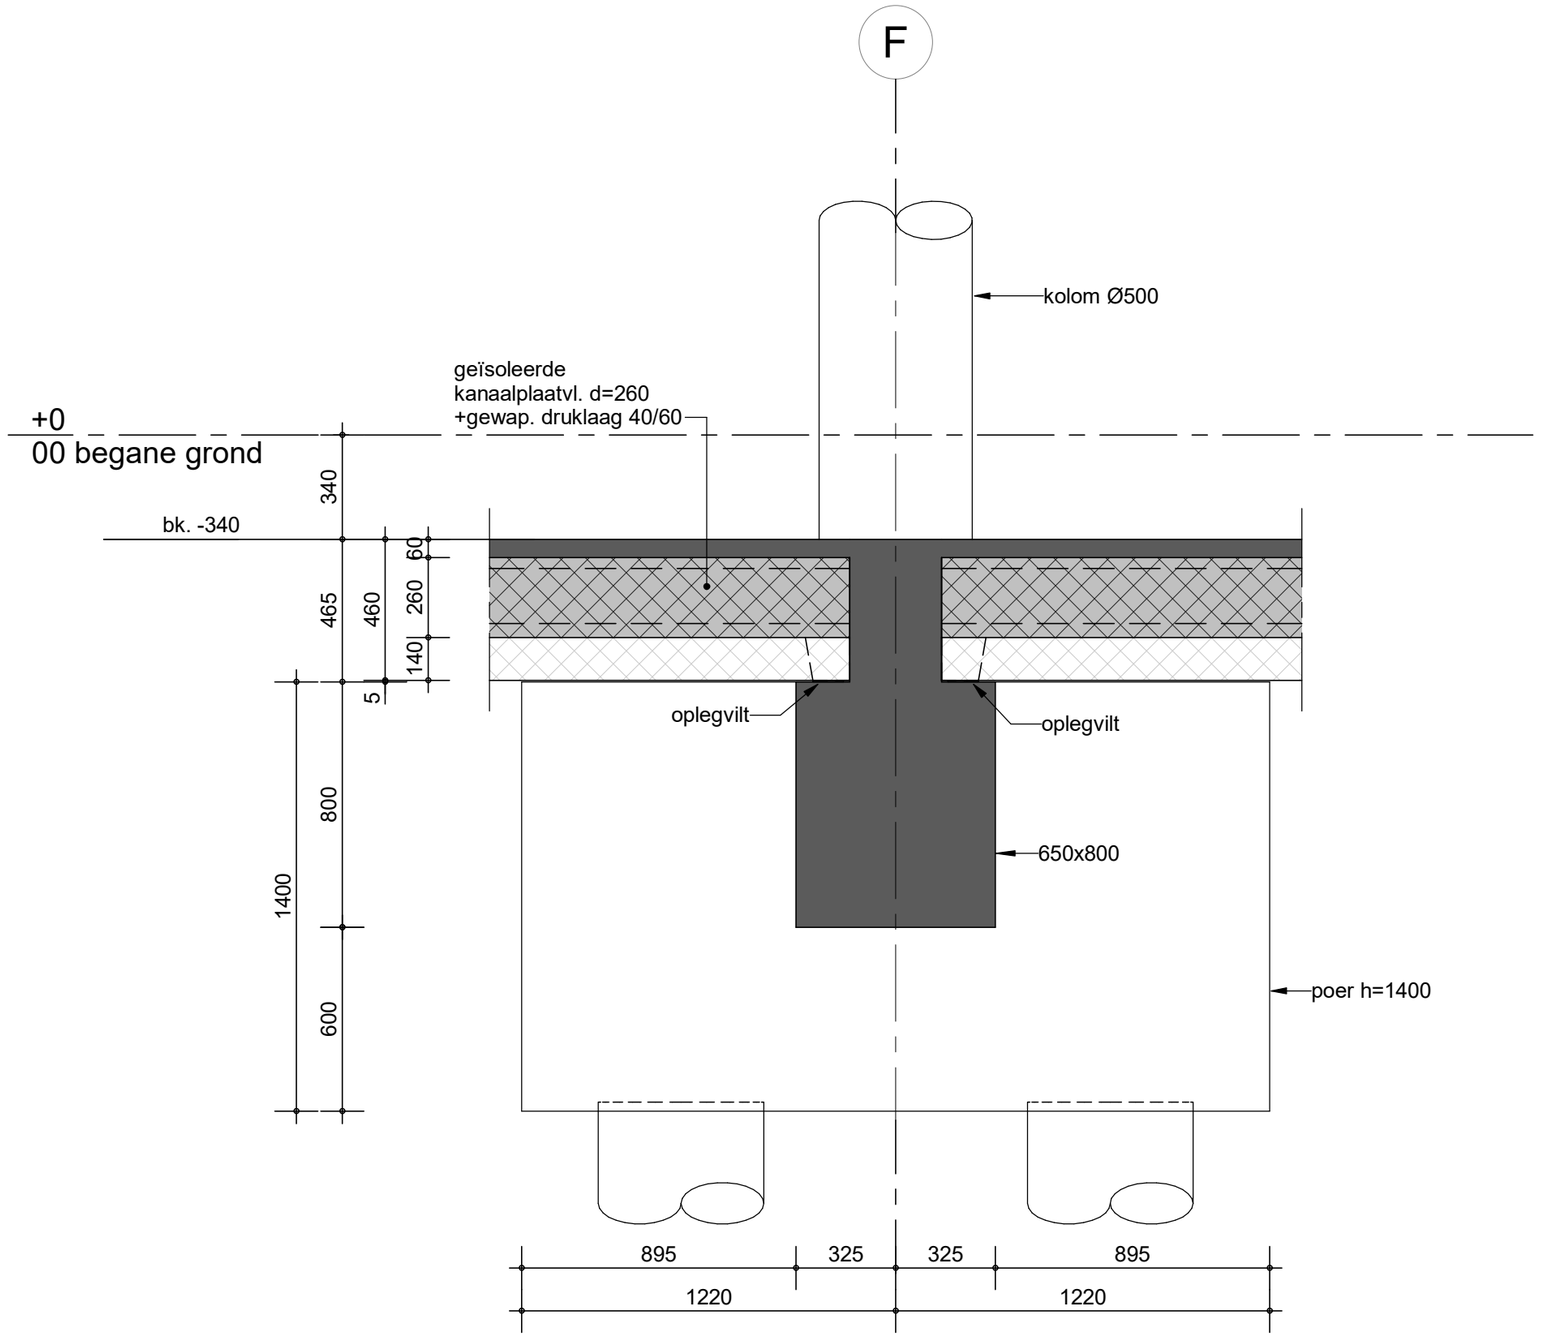


onderdeel : Detail 04

zonneveld ingenieurs www.zonneveld.com

schaal : 1:20

werk nr. : 2020-085

blad nr. : b-199/04

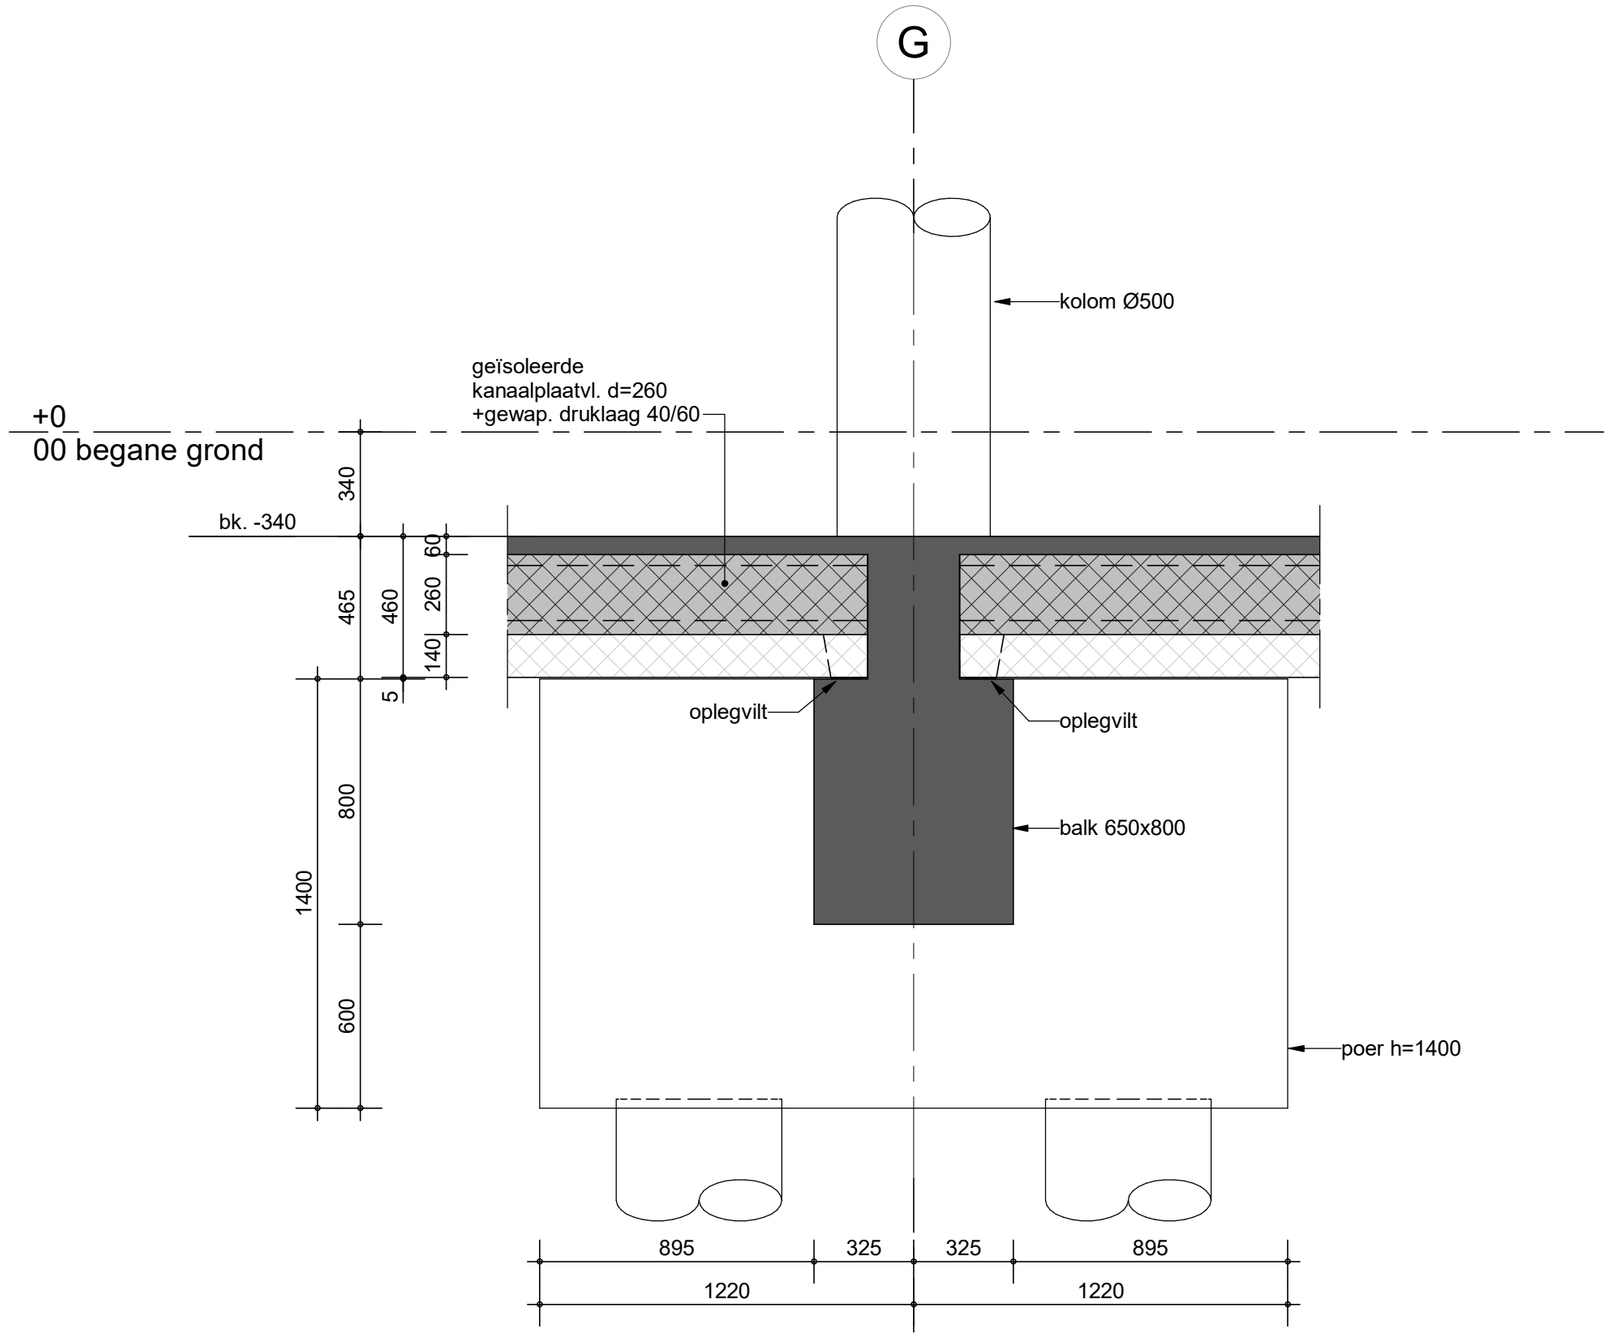


onderdeel : Detail 05

zonneveld ingenieurs www.zonneveld.com

schaal : 1:20

werk nr. : 2020-085

blad nr. : b-199/05

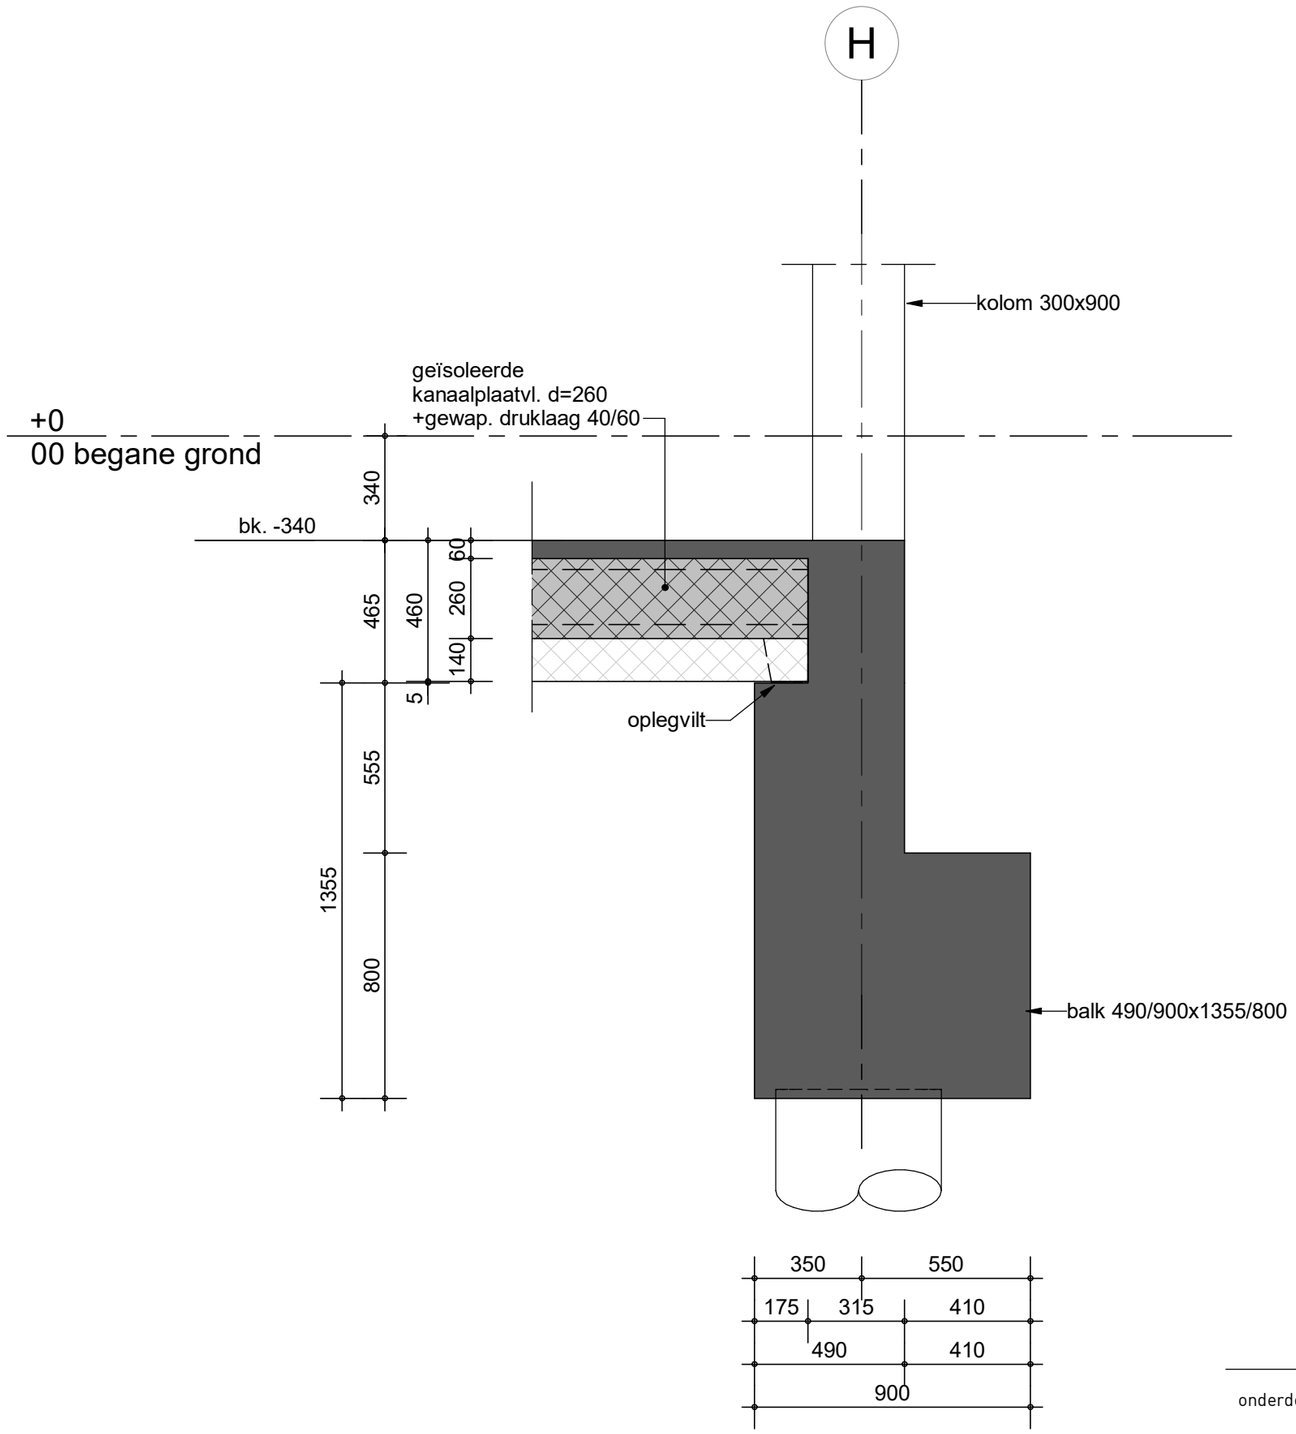


onderdeel : Detail 06

zonneveld ingenieurs www.zonneveld.com

schaal : 1:20

werk nr. : 2020-085

blad nr. : b-199/06

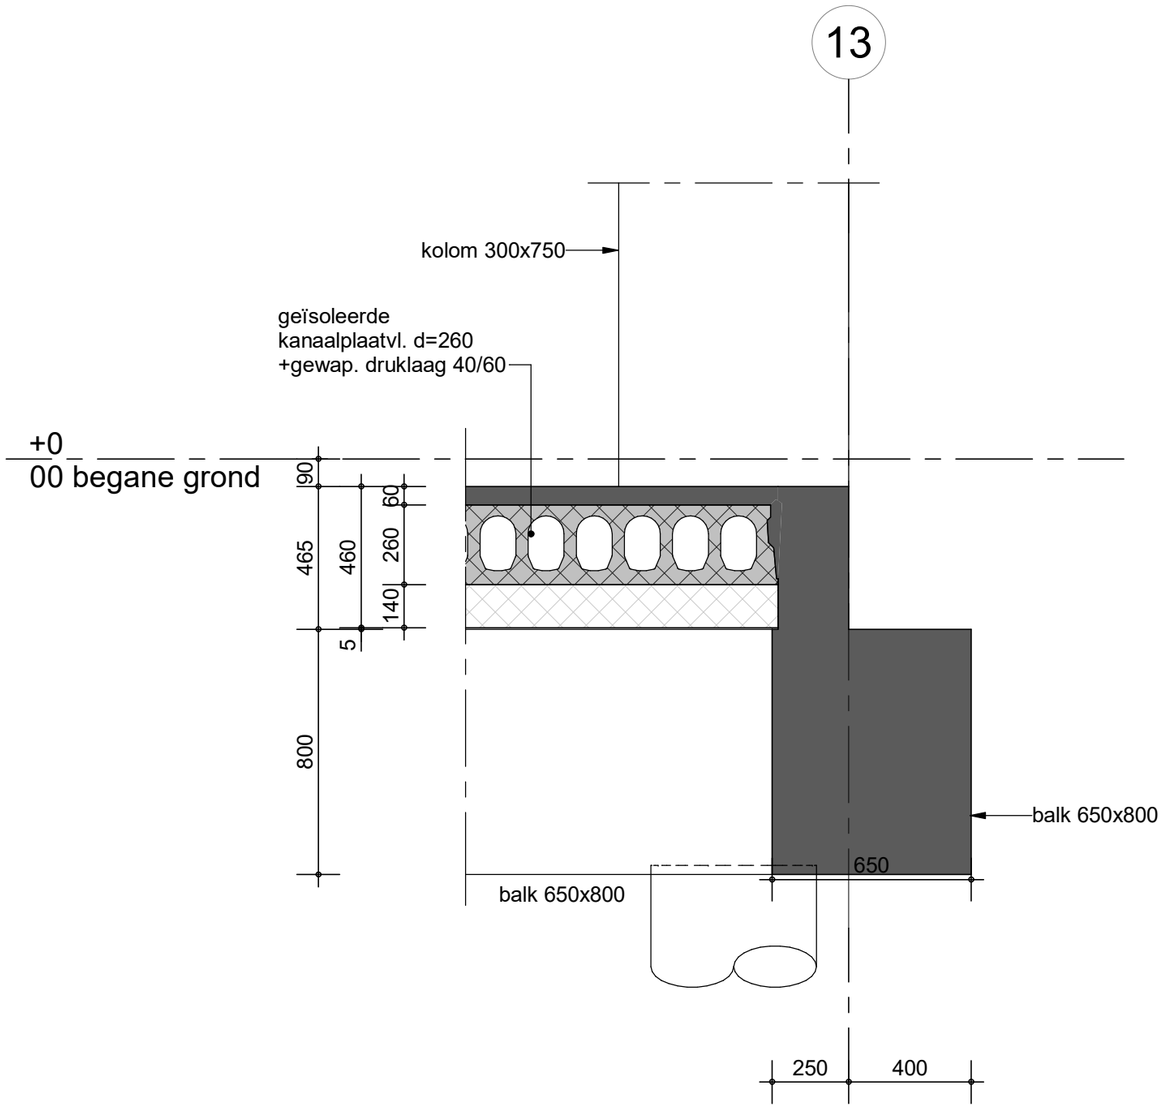


onderdeel : Detail 07

zonneveld ingenieurs www.zonneveld.com

schaal : 1:20

werk nr. : 2020-085

blad nr. : b-199/07

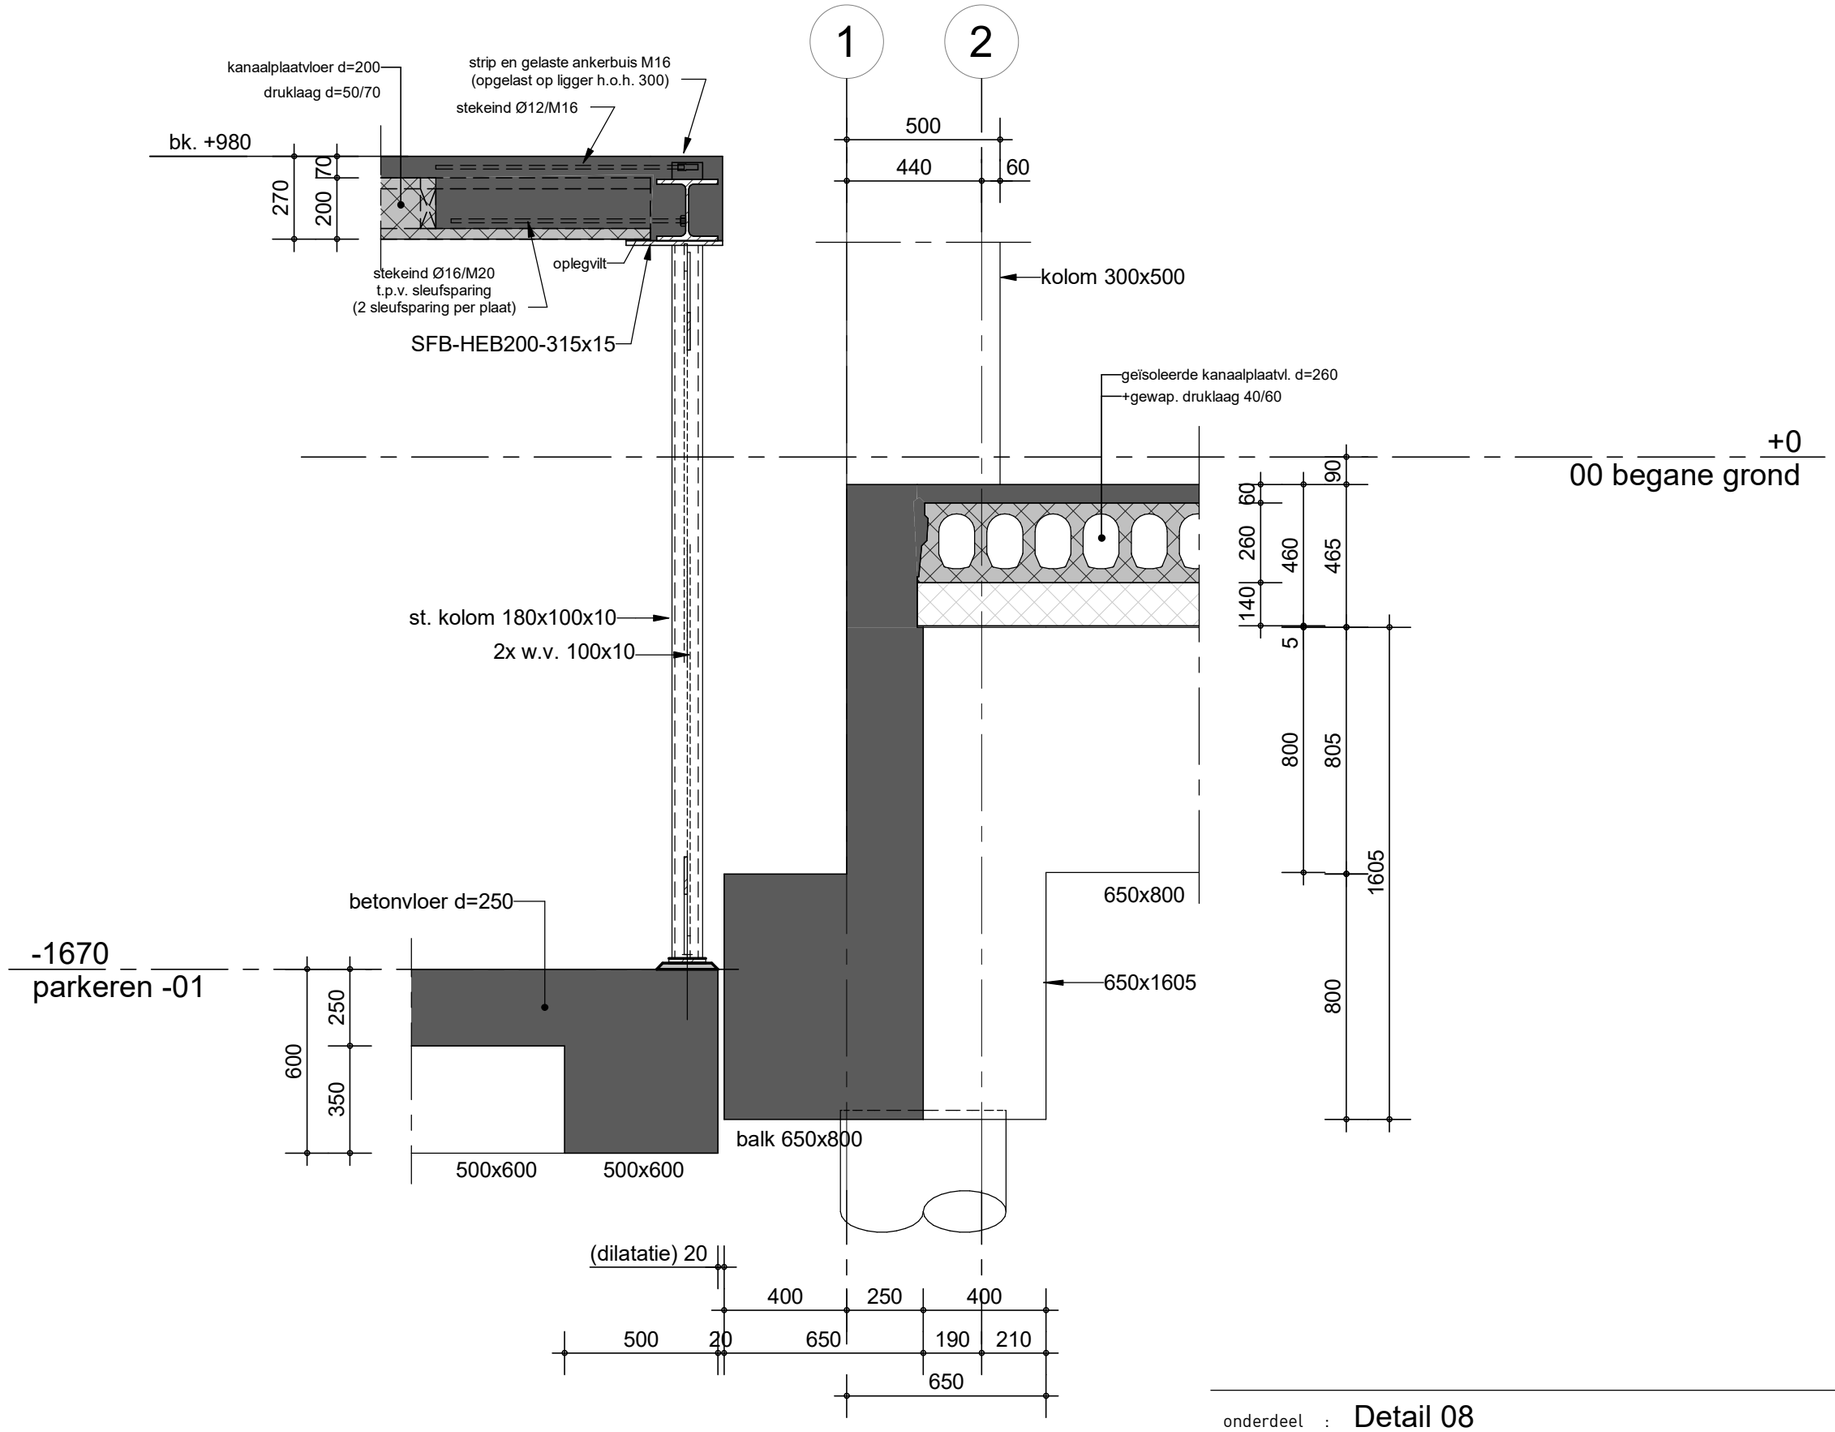


onderdeel : Detail 08

zonneveld ingenieurs www.zonneveld.com

schaal : 1:20

werk nr. : 2020-085

blad nr. : b-199/08

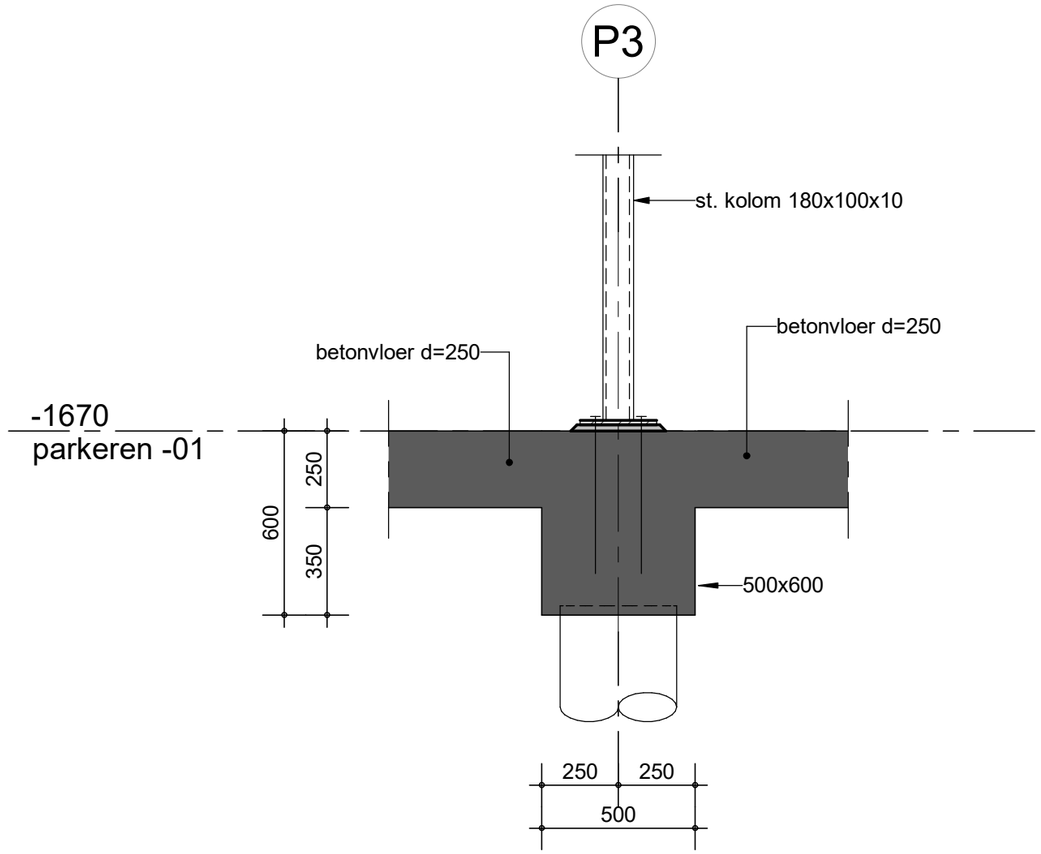


onderdeel : Detail 09

zonneveld ingenieurs www.zonneveld.com

schaal : 1:20

werk nr. : 2020-085

blad nr. : b-199/09

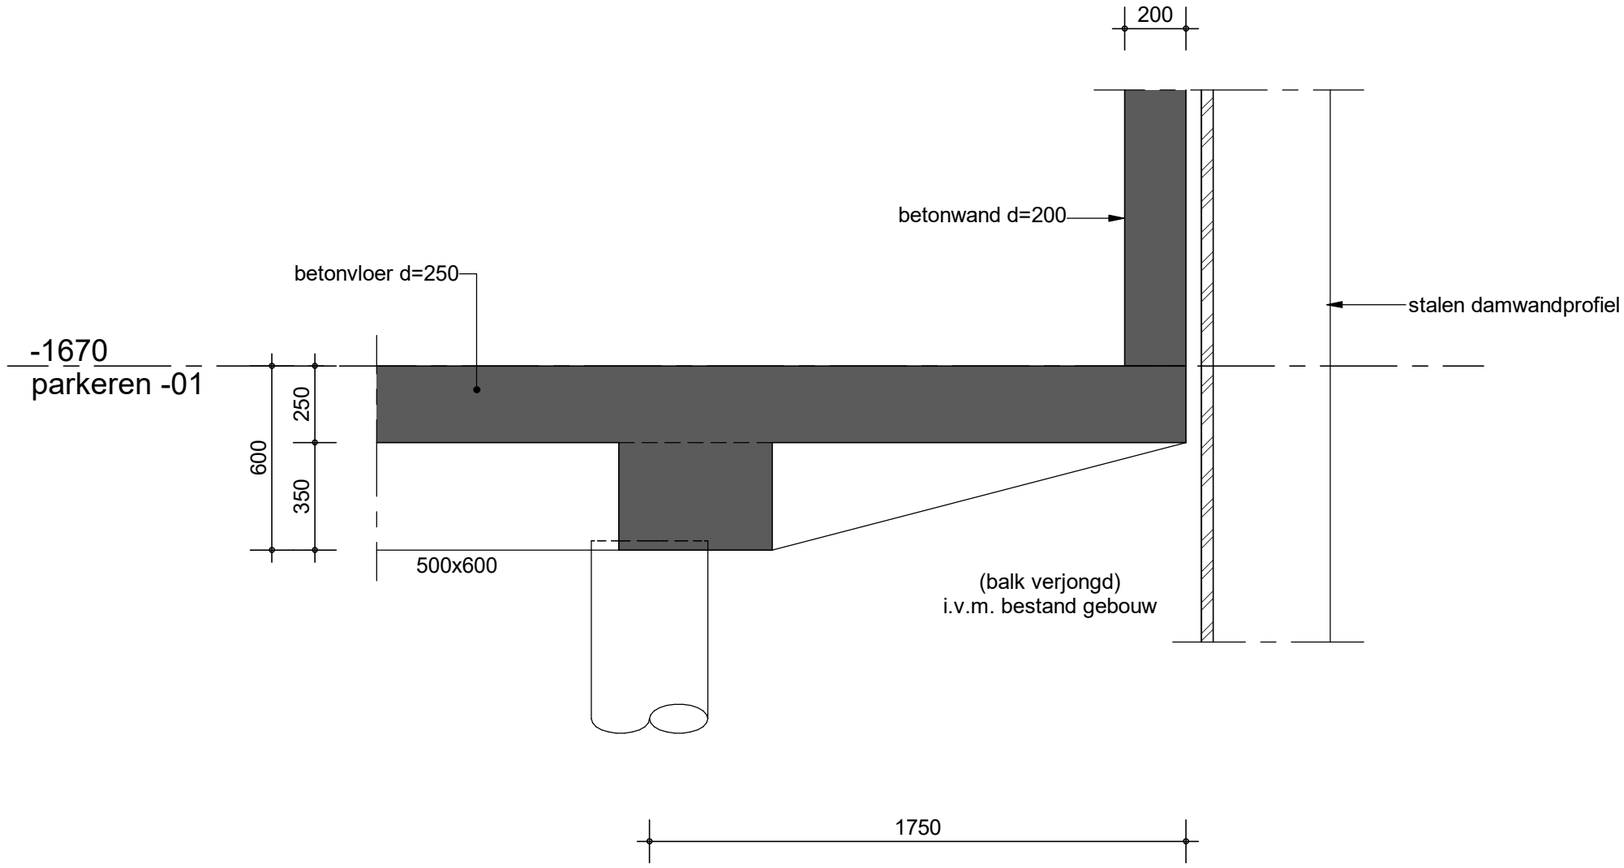


onderdeel : Detail 10

zonneveld ingenieurs www.zonneveld.com

schaal : 1:20

werk nr. : 2020-085

blad nr. : b-199/10

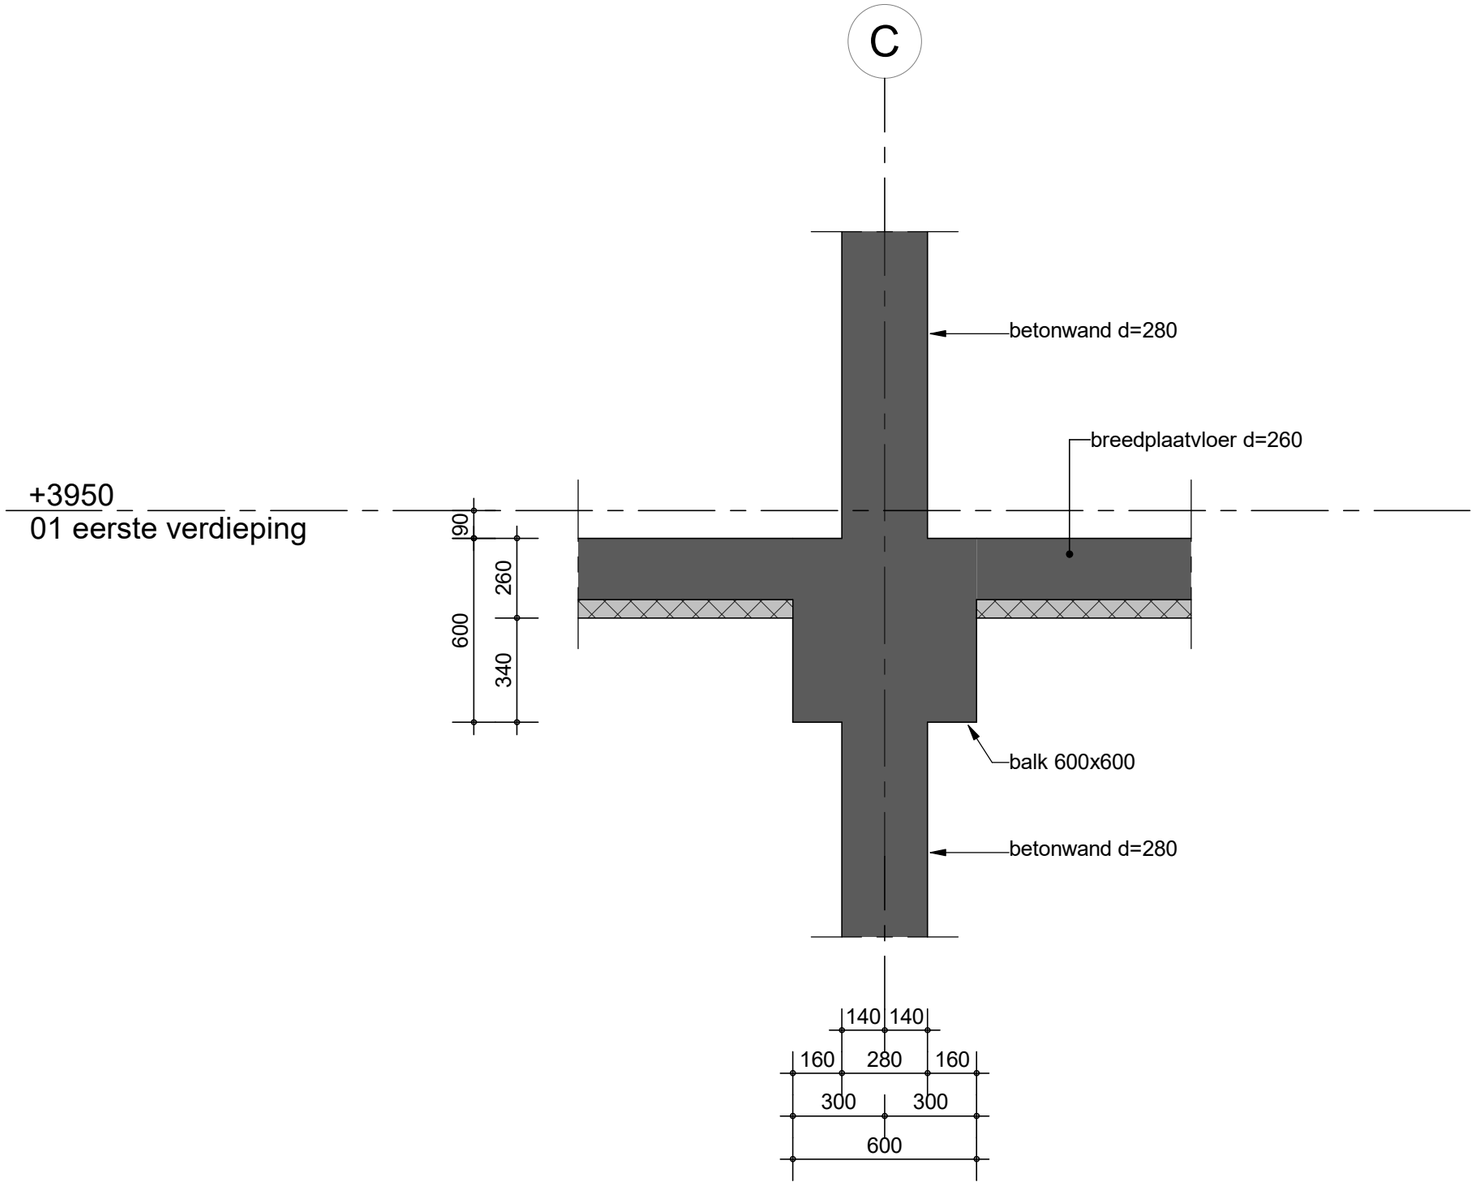


onderdeel : Detail 51

zonneveld ingenieurs www.zonneveld.com

schaal : 1:20

werk nr. : 2020-085

blad nr. : b-199/51

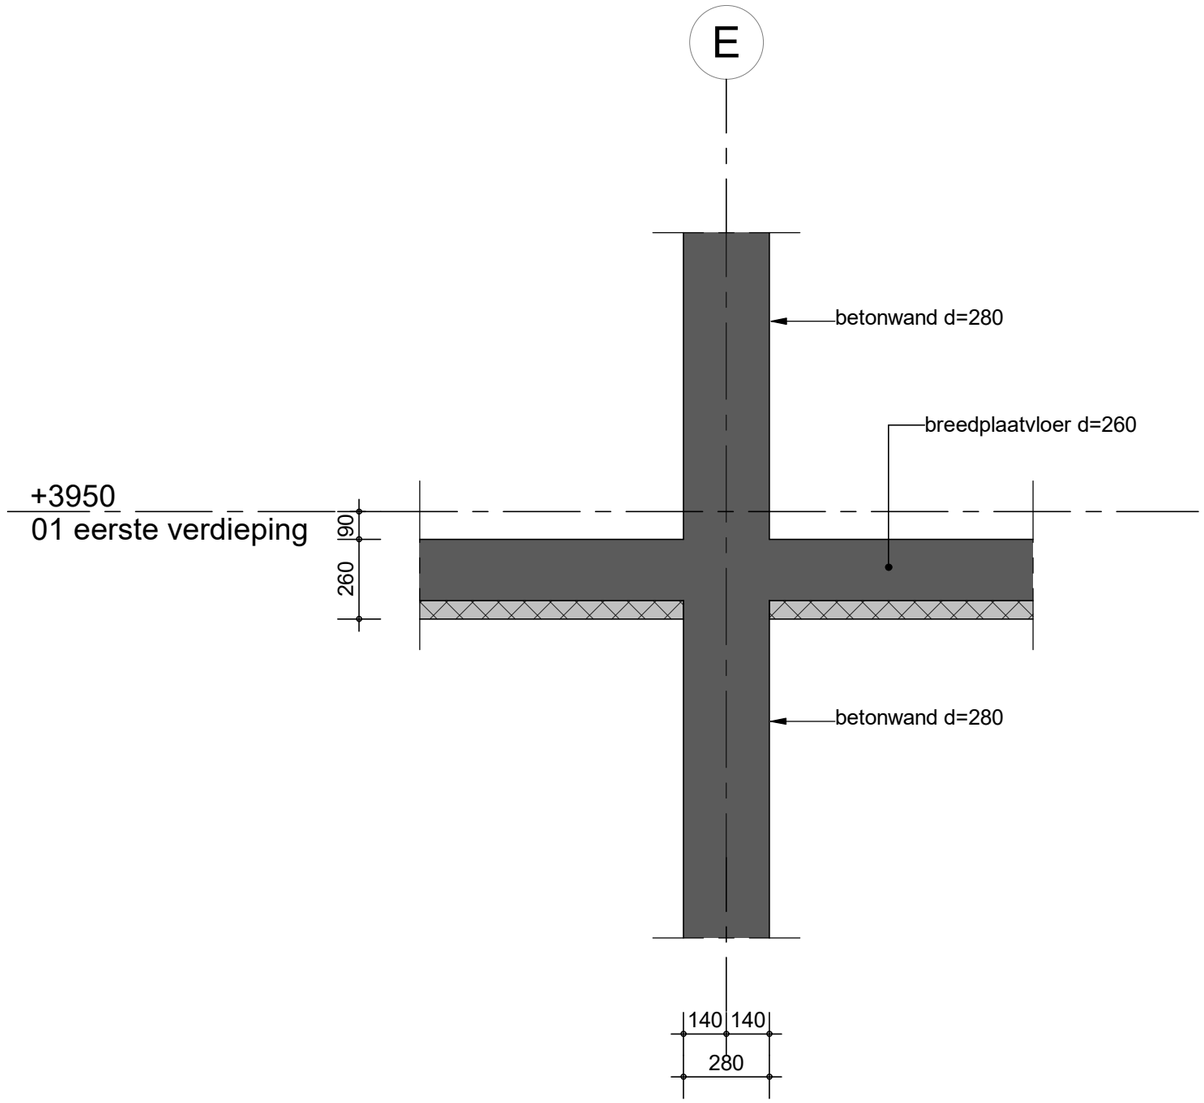


onderdeel : Detail 52

zonneveld ingenieurs www.zonneveld.com

schaal : 1:20

werk nr. : 2020-085

blad nr. : b-199/52

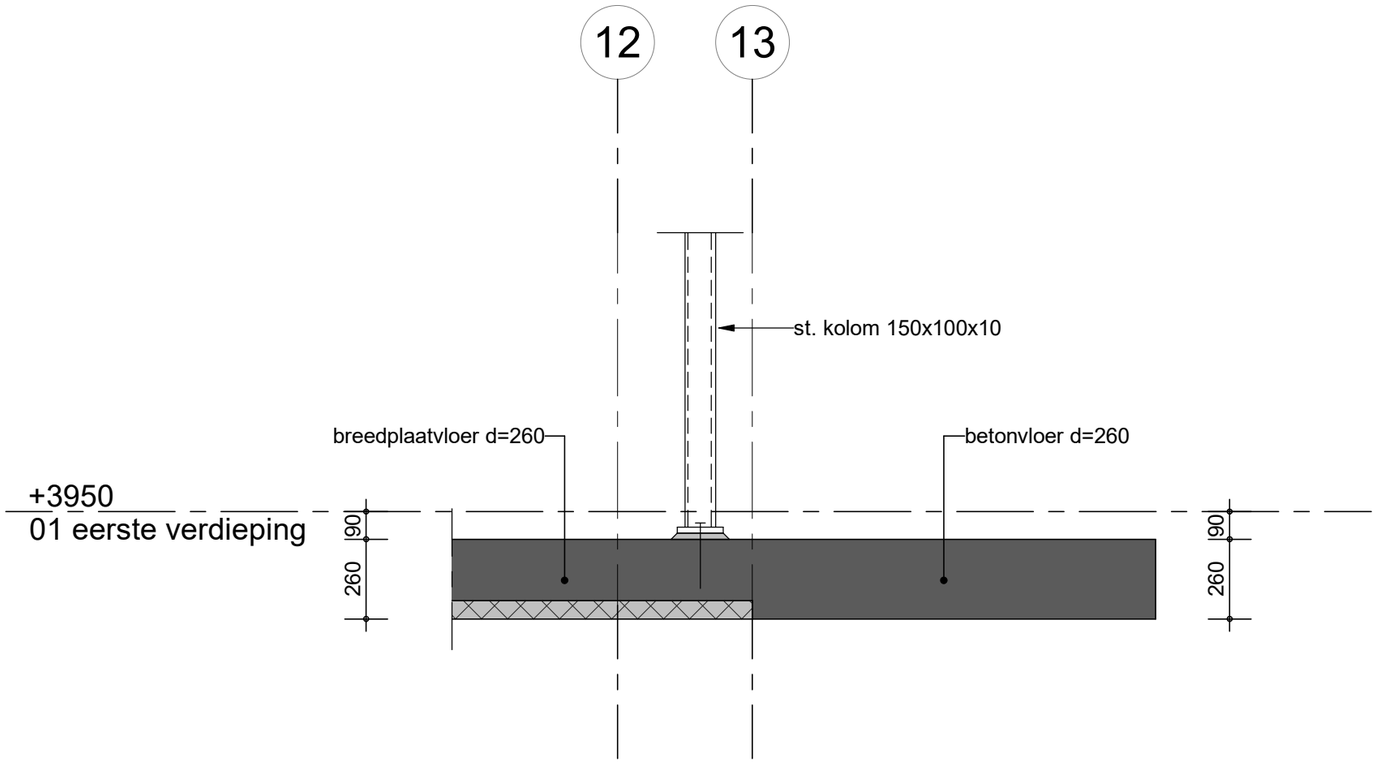


onderdeel : Detail 53

zonneveld ingenieurs www.zonneveld.com


schaal : 1:20

werk nr. : 2020-085

blad nr. : b-199/53

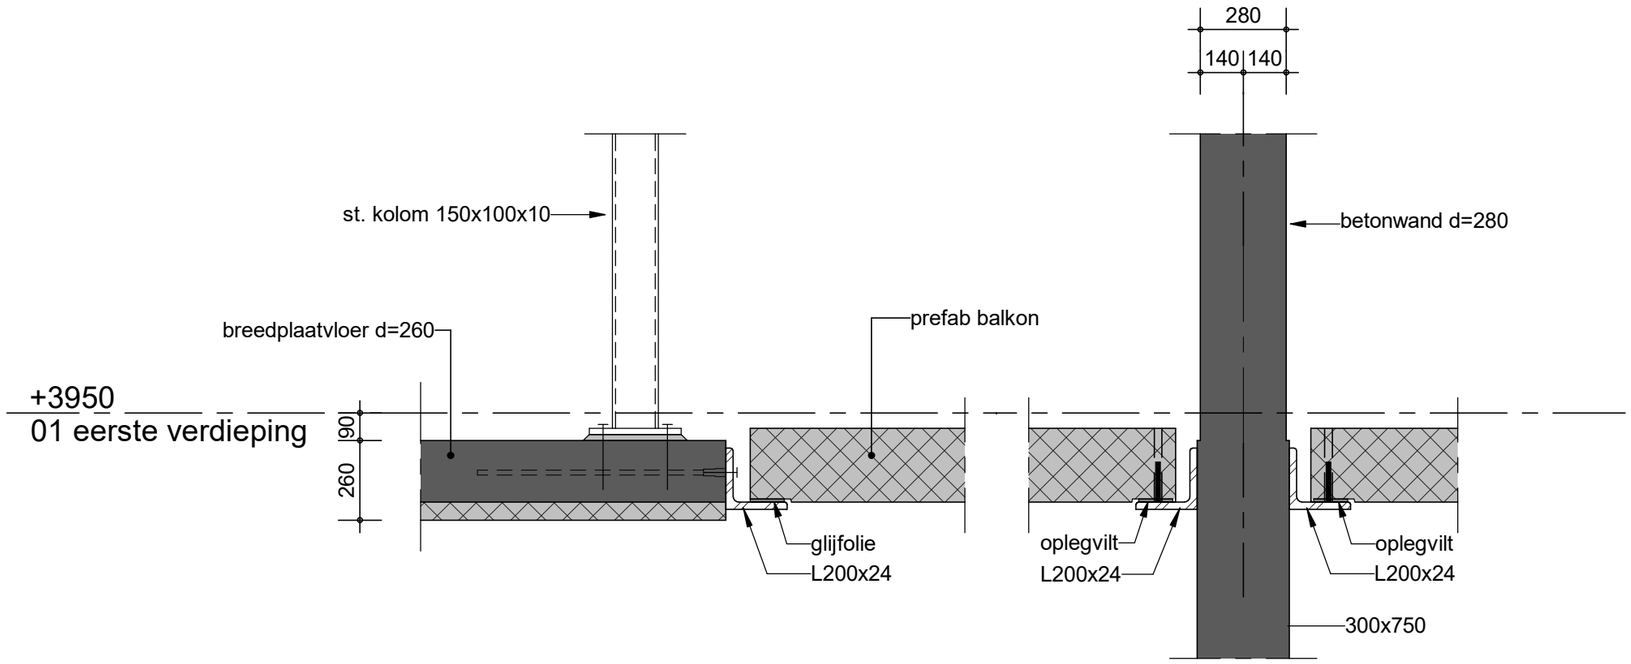

Detail 54a

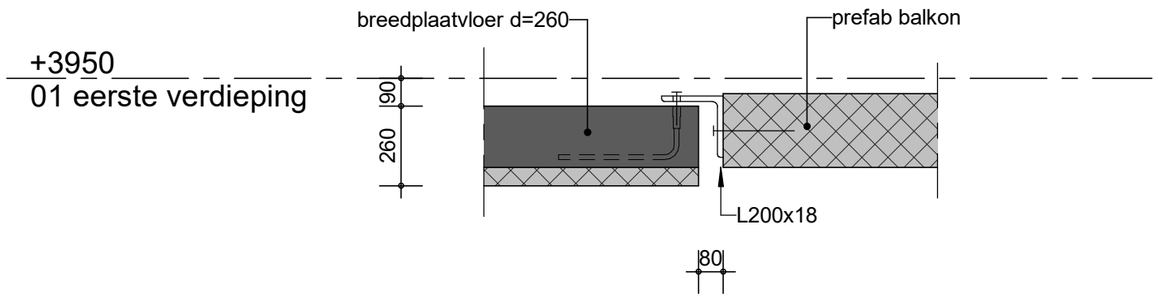

Detail 54b


onderdeel : Detail 54

zonneveld ingenieurs www.zonneveld.com

schaal : 1:20

werk nr. : 2020-085

blad nr. : b-199/54

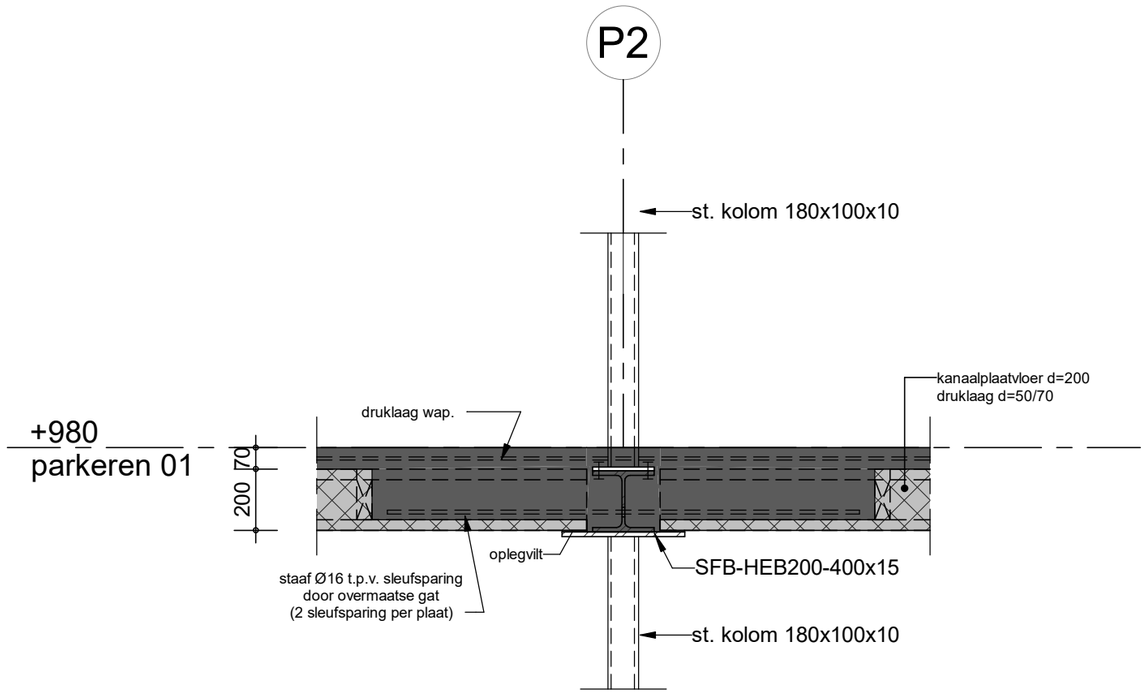


onderdeel : Detail 55

zonneveld ingenieurs www.zonneveld.com

schaal : 1:20

werk nr. : 2020-085

blad nr. : b-199/55

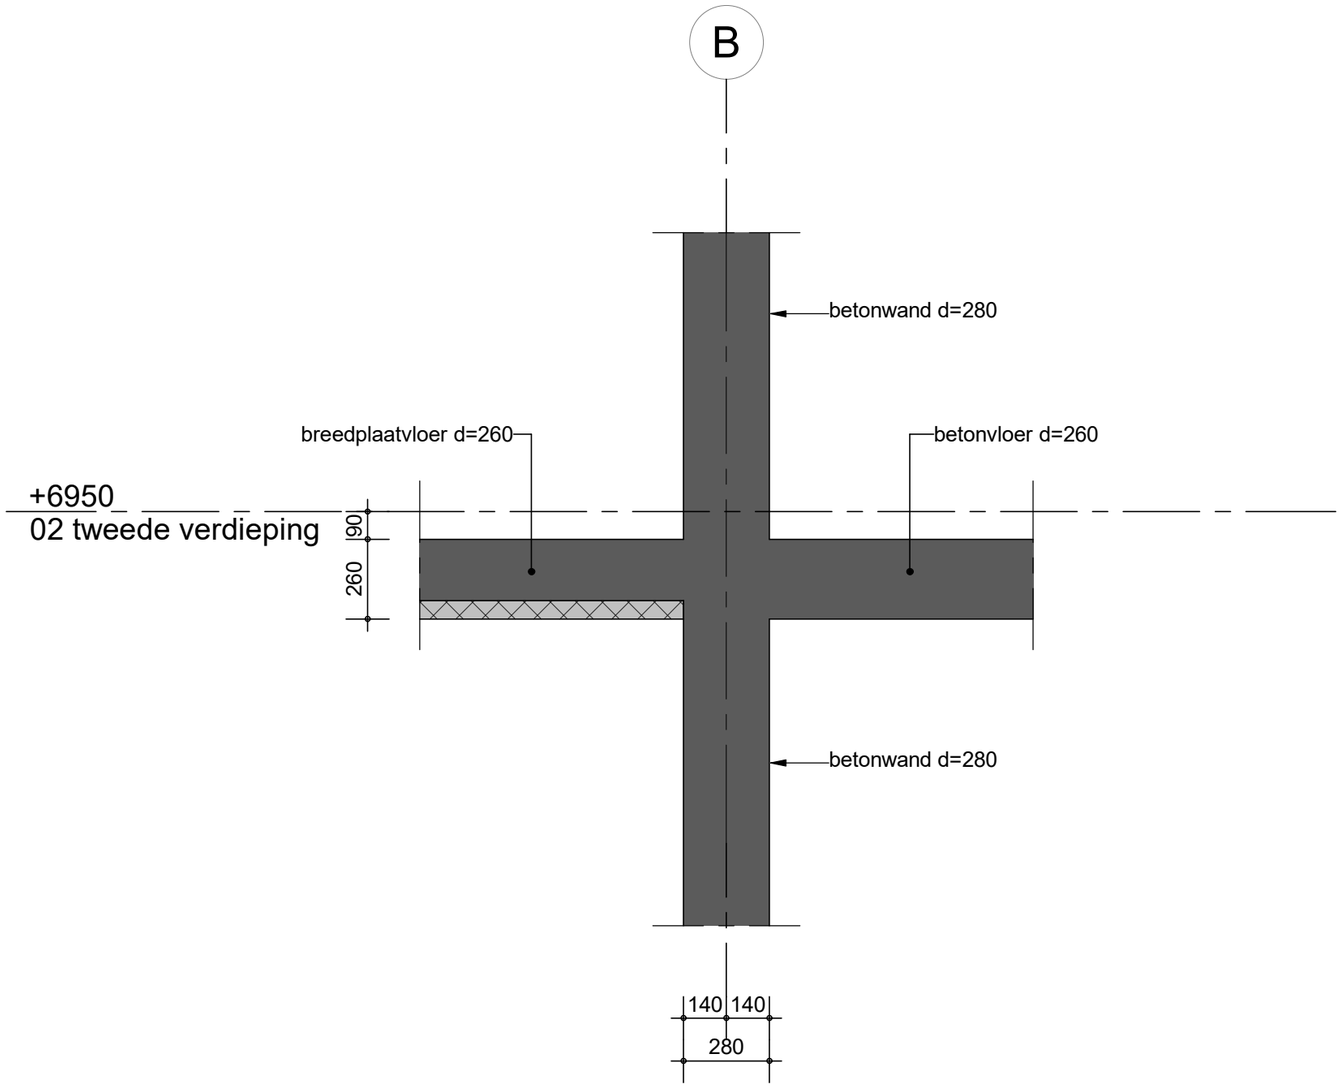


onderdeel : Detail 56

zonneveld ingenieurs www.zonneveld.com

schaal : 1:20

werk nr. : 2020-085

blad nr. : b-199/56

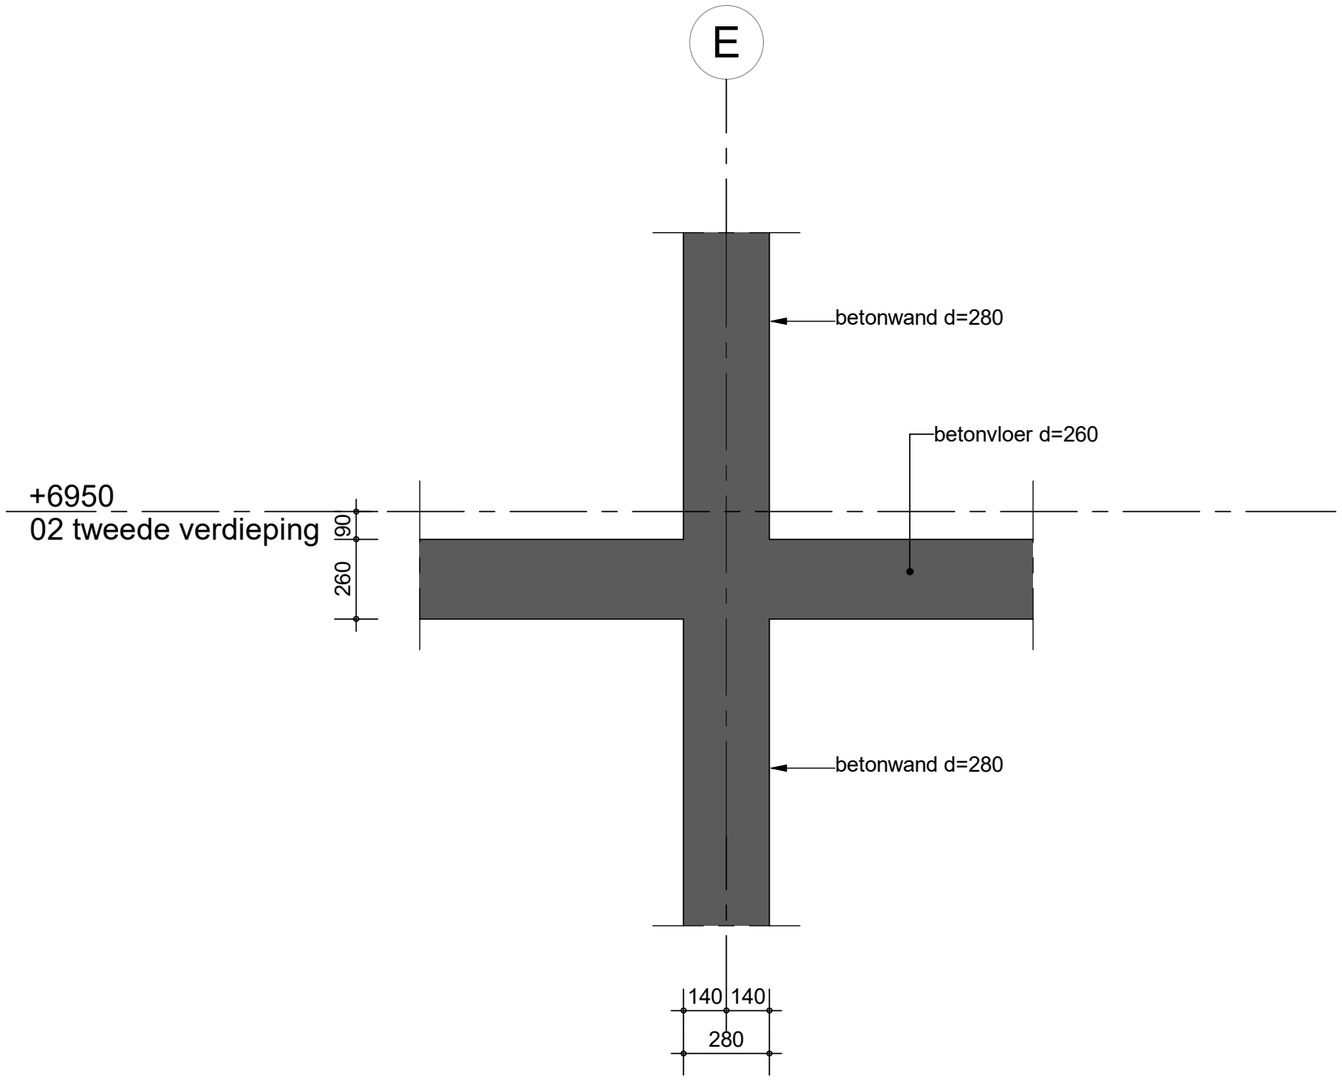


onderdeel : Detail 57

zonneveld ingenieurs www.zonneveld.com

schaal : 1:20

werk nr. : 2020-085

blad nr. : b-199/57

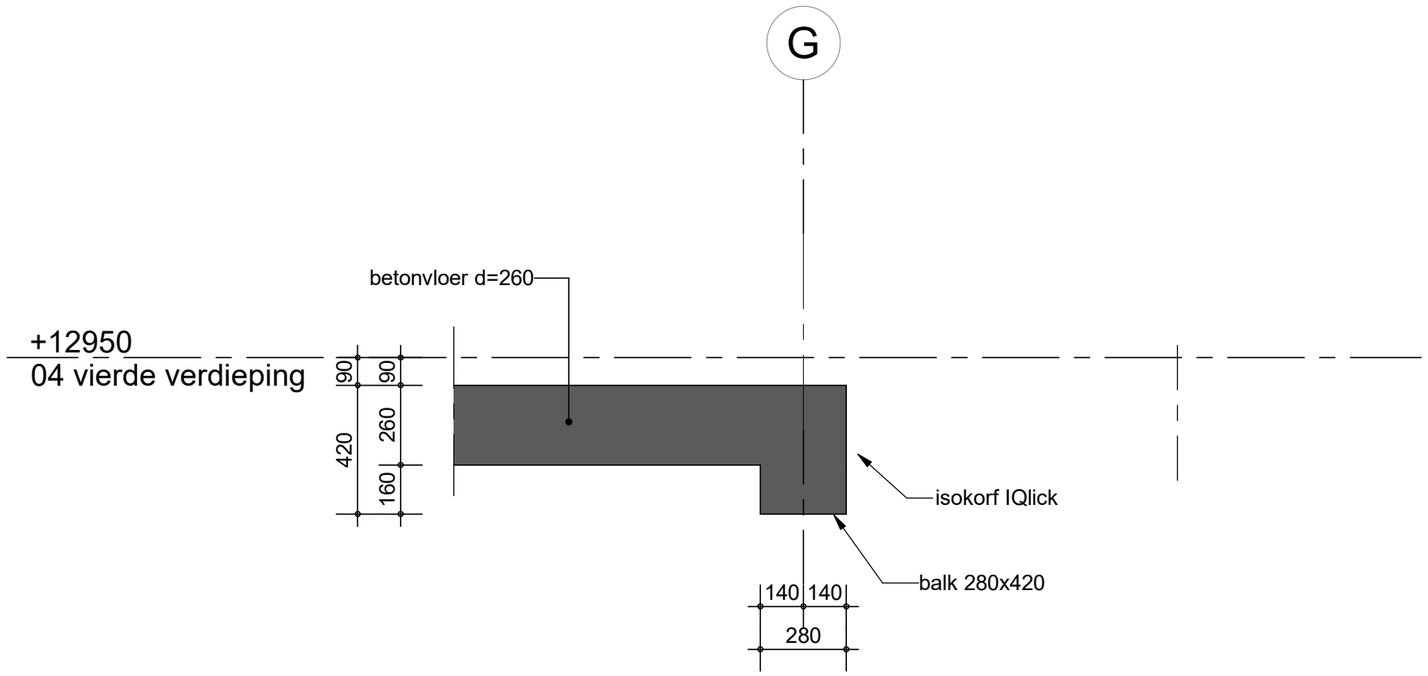


onderdeel : Detail 58

zonneveld ingenieurs www.zonneveld.com

schaal : 1:20

werk nr. : 2020-085

blad nr. : b-199/58

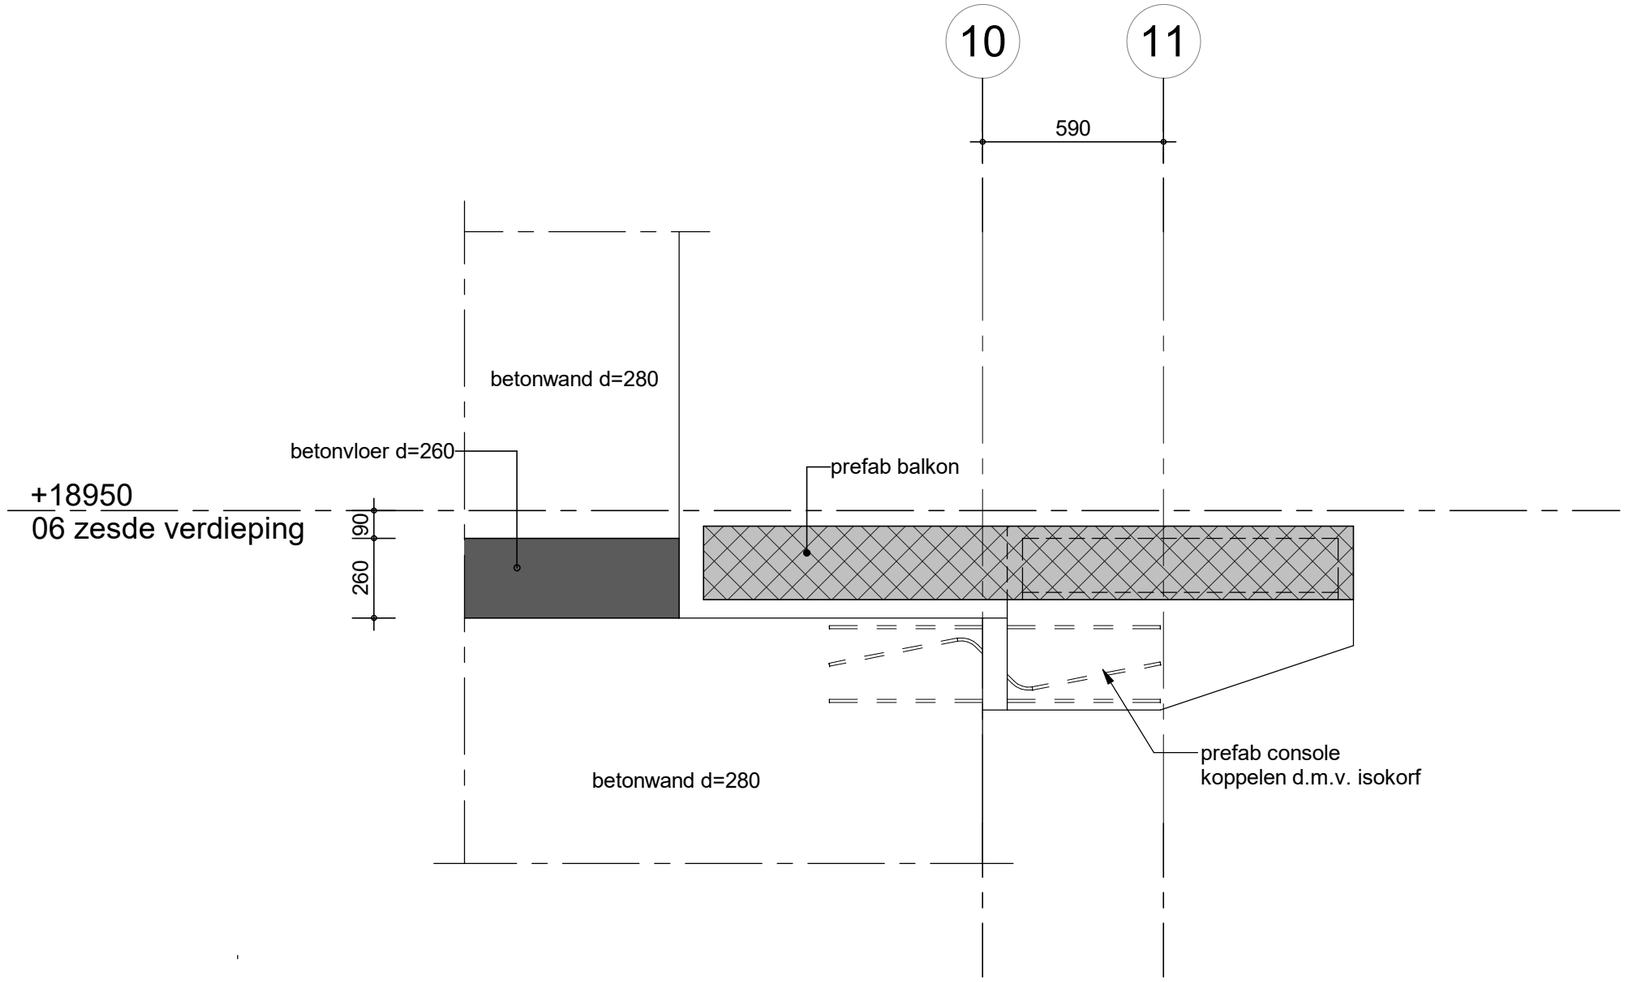

onderdeel : Detail 59

zonneveld ingenieurs www.zonneveld.com

schaal : 1:20

werk nr. : 2020-085

blad nr. : b-199/59