




RECHTER/ LINKER ZIJAANZICHT



VOOR/ ACHTER AANZICHT

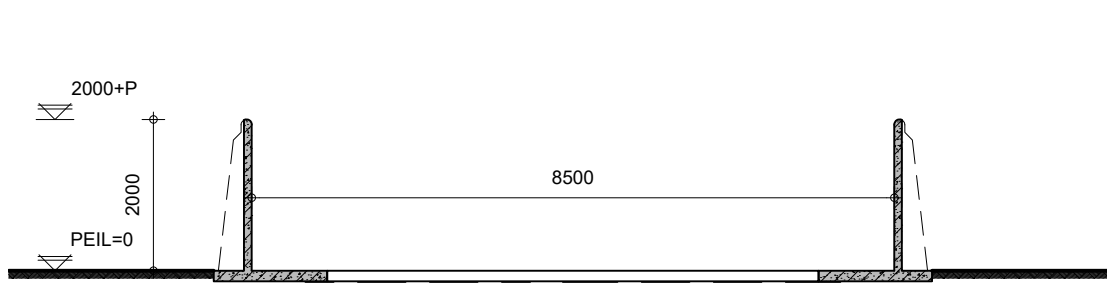

DOORSNEDE A-A

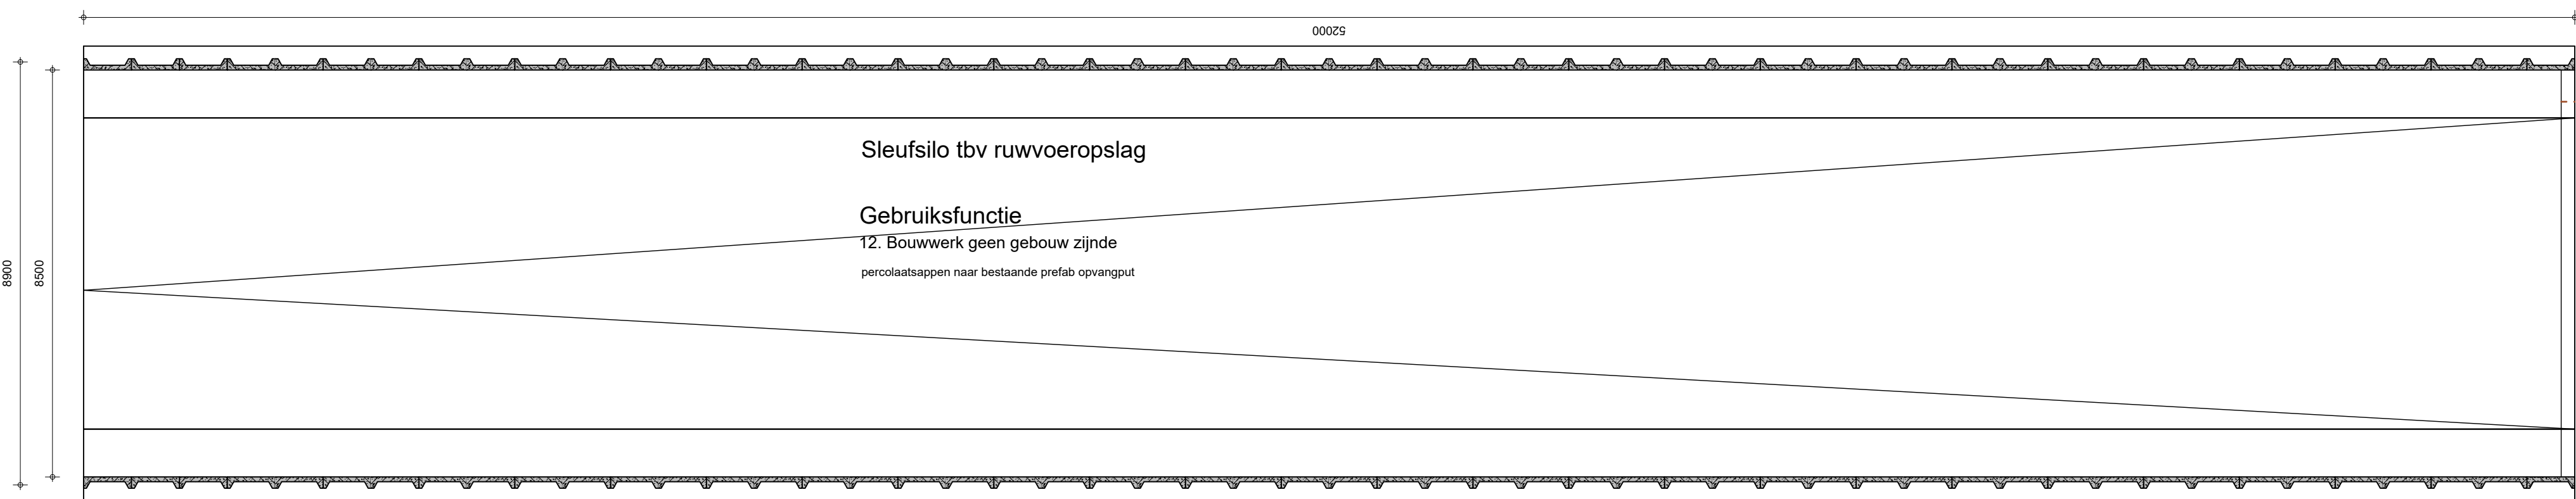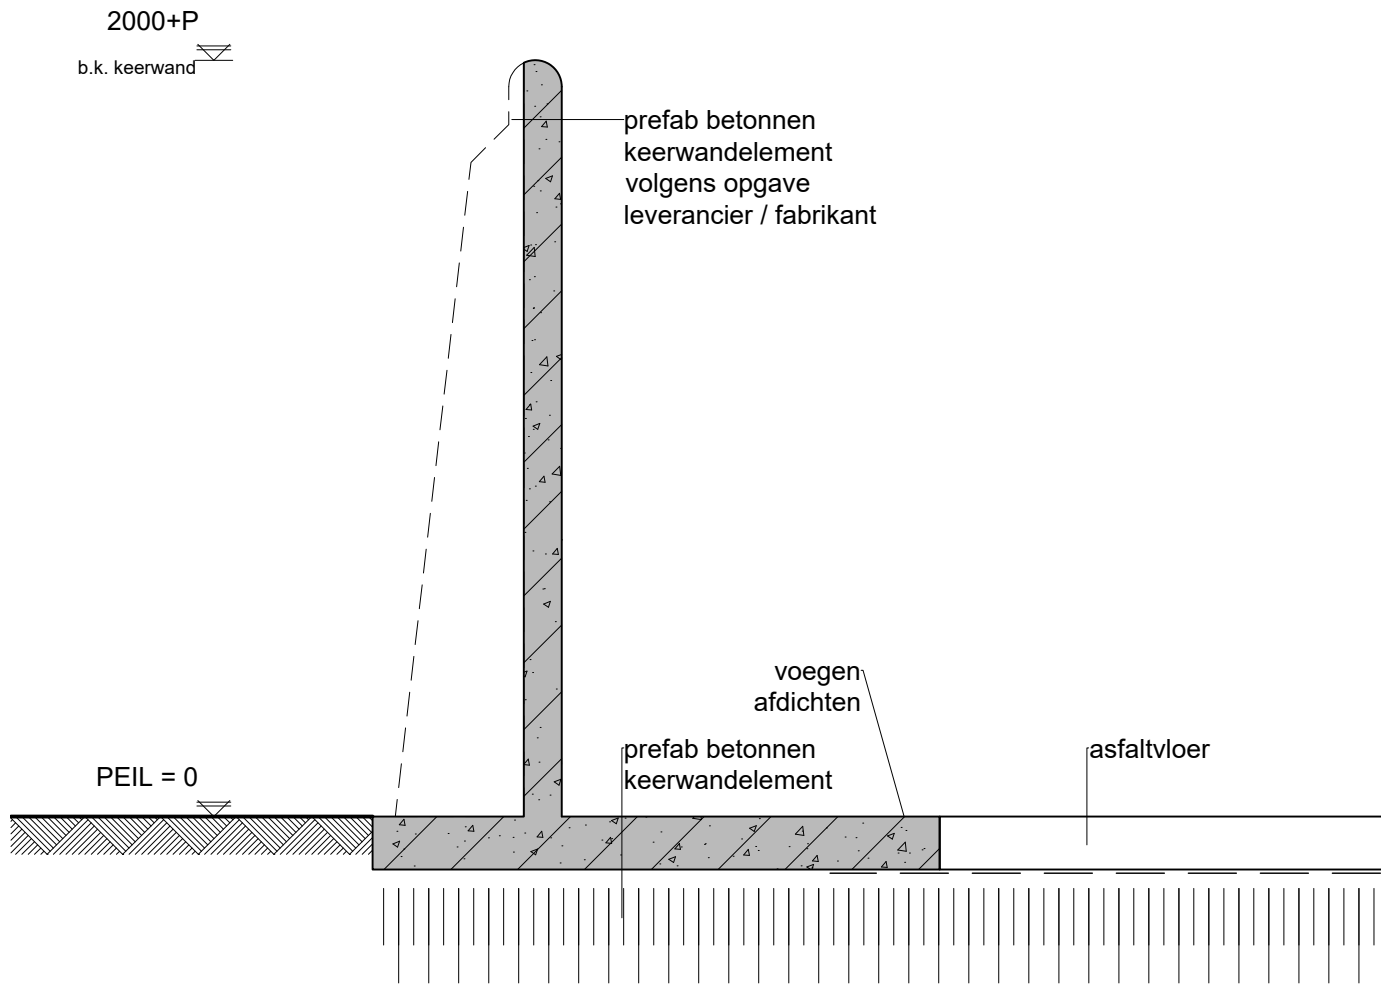

PLATTEGROND

Riolering van PVC KOMO-keur wanddikte 3.2mm.
Alle hemelwaterafvoeren volgens opgave installateur.
Hemelwaterinfiltratie volgens GRP, let op Gevoelheidsfactor bij waterschap nakijken (keurkaart)!
416 m² verhard oppervlak x 1 (gevoelheidsfactor) x 0,06m = ±25m³ waterberging, zie situatietekening voor een globale indicatie

MATERIALEN EN KLEUREN		
bouwdeel	materiaal	kleur
gevels	prefab beton	grijs
vloer	asfalt/prefab beton	grijs

ALGEMEEN BOUWBESLUIT 2012 Lichte industrie

Warmteweerstand uitwendige scheidingsconstructies(Rc) volgens NEN 1068 met een minimale grenswaarde volgens bouwbesluit artikel 5.3.

Riolering uitvoeren volgens voorschriften gemeente en NEN: 3215 (bouwbesluit afd. 6.4 & art. 6.18)

Vochtwerende voorzieningen volgens NEN: 2778 en NPR 2652.
Geluidsisolatie volgens NEN: 5077 en NPR: 5072.
Brandveiligheid volgens NEN: 6063, 6068 en 1594.



TEKENING BEHORENDE BIJ AANVRAAG OMGEVINGSVERGUNNING ACTIVITEIT BOUW

Alle maten en aantallen vooraf in het werk te controleren!
constructie van fundering, vloeren, prefab elementen, staal- en houtconstructies volgens opgave constructeur en/of fabrikant/leverancier.
dilataties in metselwerk volgens opgave leverancier/fabrikant.

blad 01 Plattegrond(en), gevels, doorsnede, situatie.
en principe-details.

Project	Plan voor het realiseren van een sleufsilo	Cont. pers. Tekenaar	BS PB
Projectlocatie	Halvemaanweg 32 5754RC Deurne	Proj.nr. Fase Blad nr. Schaal Formaat Datum	220108-002-001 TO 1/1 1:20/100/1000 23-08-2023
Onderdeel	Technisch Ontwerp	Gew-1 Gew-2 Gew-3 Gew-4 Gew-5 Gew-6	