




BIJLAGE BIJ VKB 2360 Ameidepark 703 aanleg GPP, De Winterstraat 43 verwijderen kentekenbord

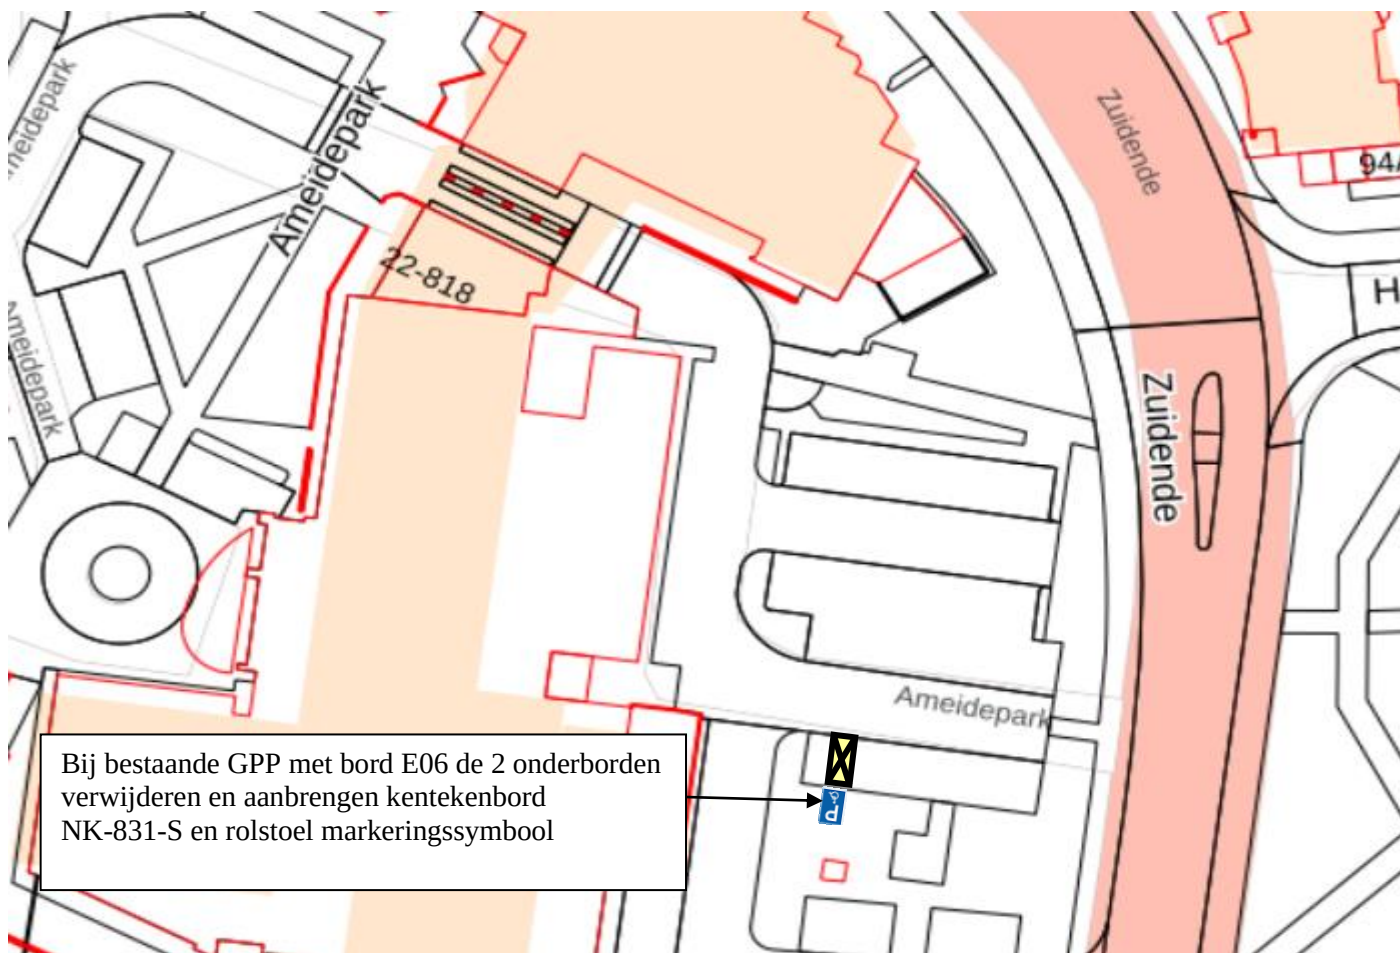