


Bovenaanzicht situatie totaal
 schaal 1 : 500

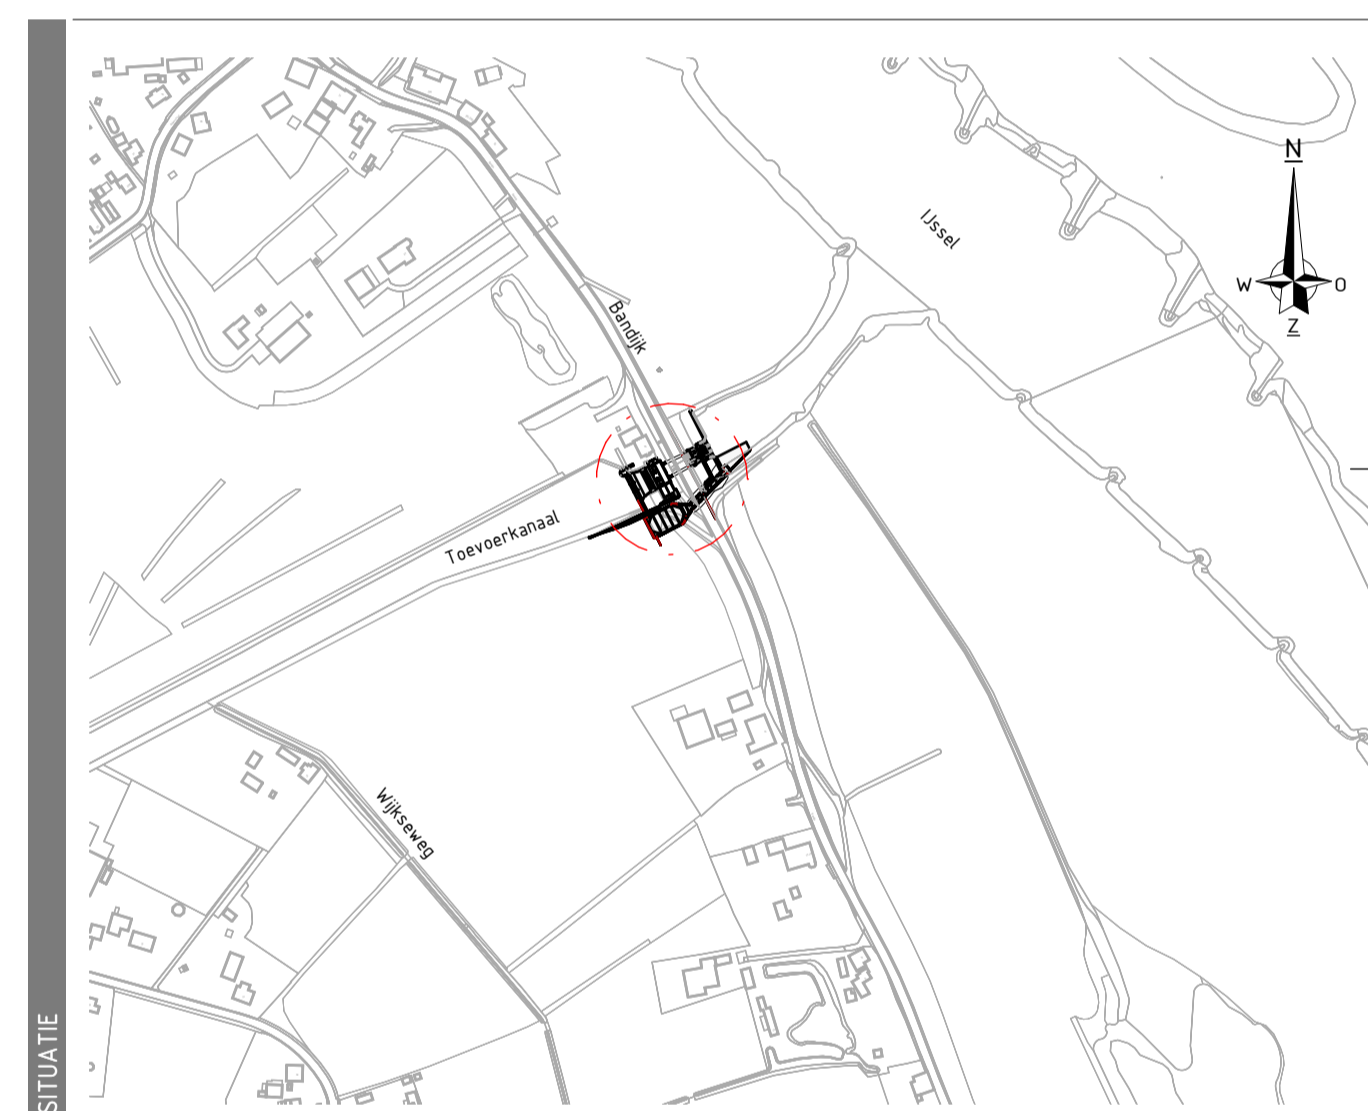

LEGENDA	
	Aan te kopen grond (520 m ²)
	Aan te kopen grond t.b.v ontgraven instroomkanaal (1615 m ²)
	Inrichting bouwplaats (indicatief)
	Kadastrale grens
	Systeemgrens

- ALGEMEEN
- Maatvoering in millimeters, tenzij anders vermeld
 - Leidingdiameters in millimeters, tenzij anders vermeld
 - Hoogtemaatvoering in meters t.o.v. N.A.P., tenzij anders vermeld
 - Coördinaten (RD-stelsel) in meters, tenzij anders vermeld
 - Toepassen vellingkant 15x15mm

REVISIE				
Wijz.	Datum	Get.	Gec.	Concept / Aard der wijziging

DUBBINK
 Aannemingsbedrijf Dubbink Vriezenveen BV
 Nieuwe Daarferveensweg 1-L
 7671 SK Vriezenveen
 T. 0546 - 56 14 24
 E. info@dubbink.nl
 W. www.dubbink.nl

NEPOCON
 ingenieurs & adviseurs
 Moesweg 21 | 7556 PC | Mergelo
 Maanlander 47 | 3824 MN | Amersfoort
 T. 074 763 04 90
 E. info@nepocon.nl
 W. www.nepocon.nl

Project	Gemaal Terwolde		
Onderdeel	Situatie gemaal Terwolde Kadastrale aanduiding te ontgronden terrein		
Oprachtgever	Aannemingsbedrijf Dubbink Vriezenveen BV		
Projectleider	R. Haghuis	Status	Definitief
Tekenaar	D. Smit	Datum	26-06-2023
Formaat	A1	Schaal	Zie tekening
Project nummer	230200	Tekening nummer	DO-7101