


1:100

Behoort bij beschikking van
Burgemeester en Wethouders
van Leiden

Wabo Z/23/3567225



Nieuwe toestand

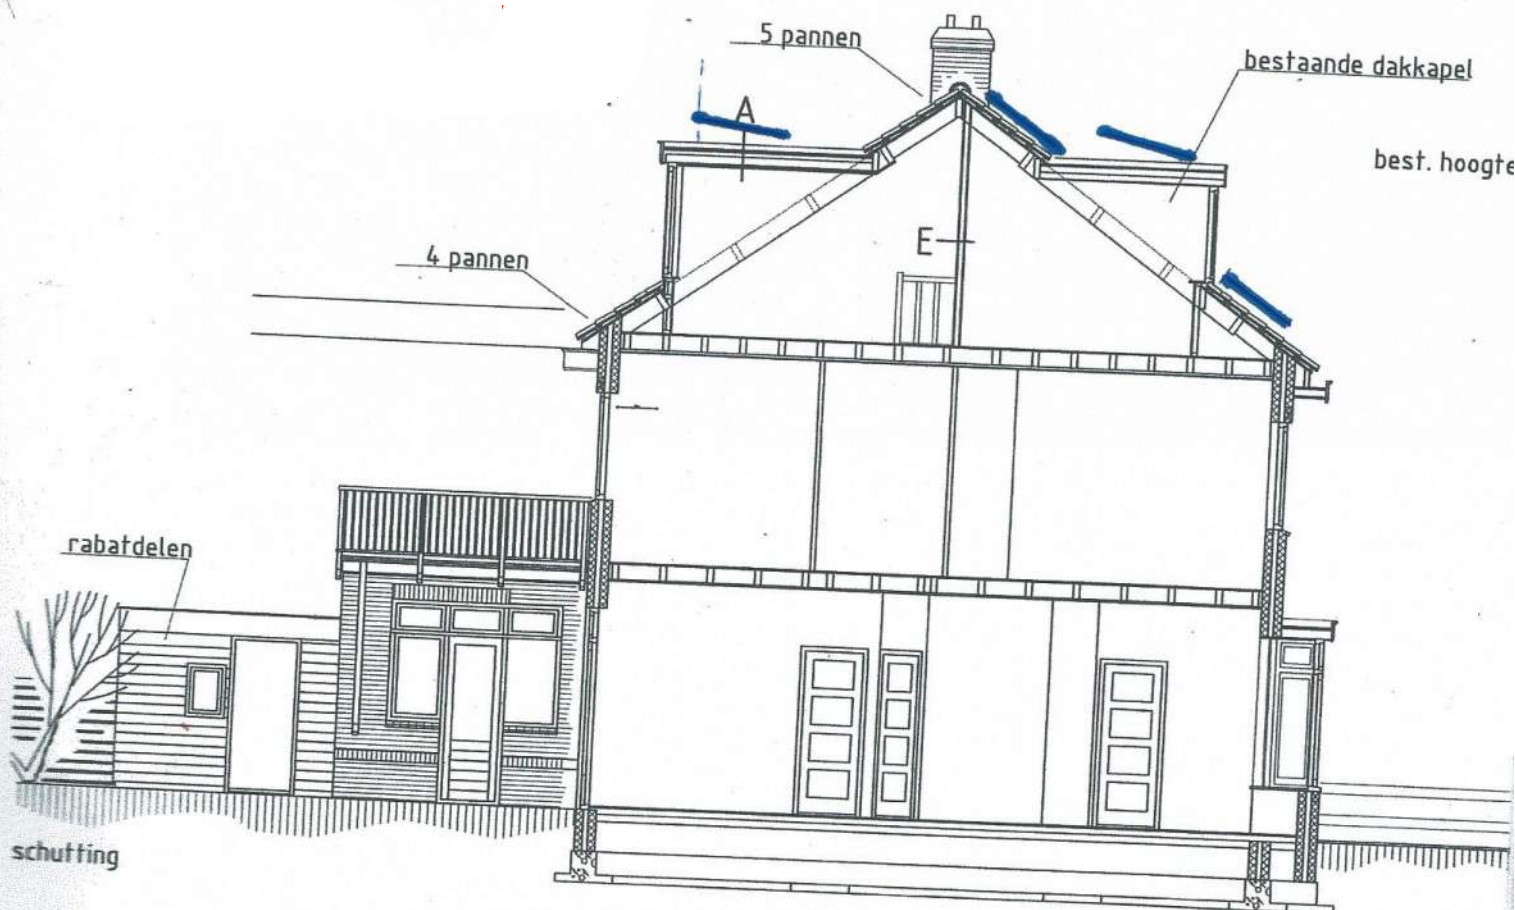

Doorsnede A-A

Dakpakket A dakkapellen $R_c = 2,5 \text{ m}^2 \text{ k/W}$

Bitumineuze dakbedekking
Underlayment dakplaat
Ventilatie tengels
Balklaag
Geventileerde luchtsponw
Steenwol isolatieplaat

Zijwanden B dakkapellen $R_c = 2$

Zinkbekleding (omgezet tot ko
Glasvlies
Underlayment plaat
Stijl- en regelwerk
Geventileerde luchtsponw
Steenwol isolatieplaat