





Voorgevel

renvooi

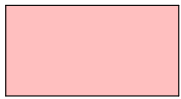

nieuw Fineo glas dik 8 mm

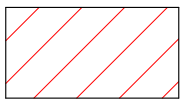

nieuw GRONA Alu Design achterzetraam met Fineo glas dik 8 mm

opdrachtgever : Gemeente Leiden

project : Planmatig onderhoud buitengevelkozijnen oudbouw Roodenburgerstraat 1A, te Leiden

onderdeel : Gevels voorgevel

datum :

1e datum : 07-07-2023


tek.form. : A2

schaal : 1:100

werknr. : tek. nr. :

2023031

BE-3.1

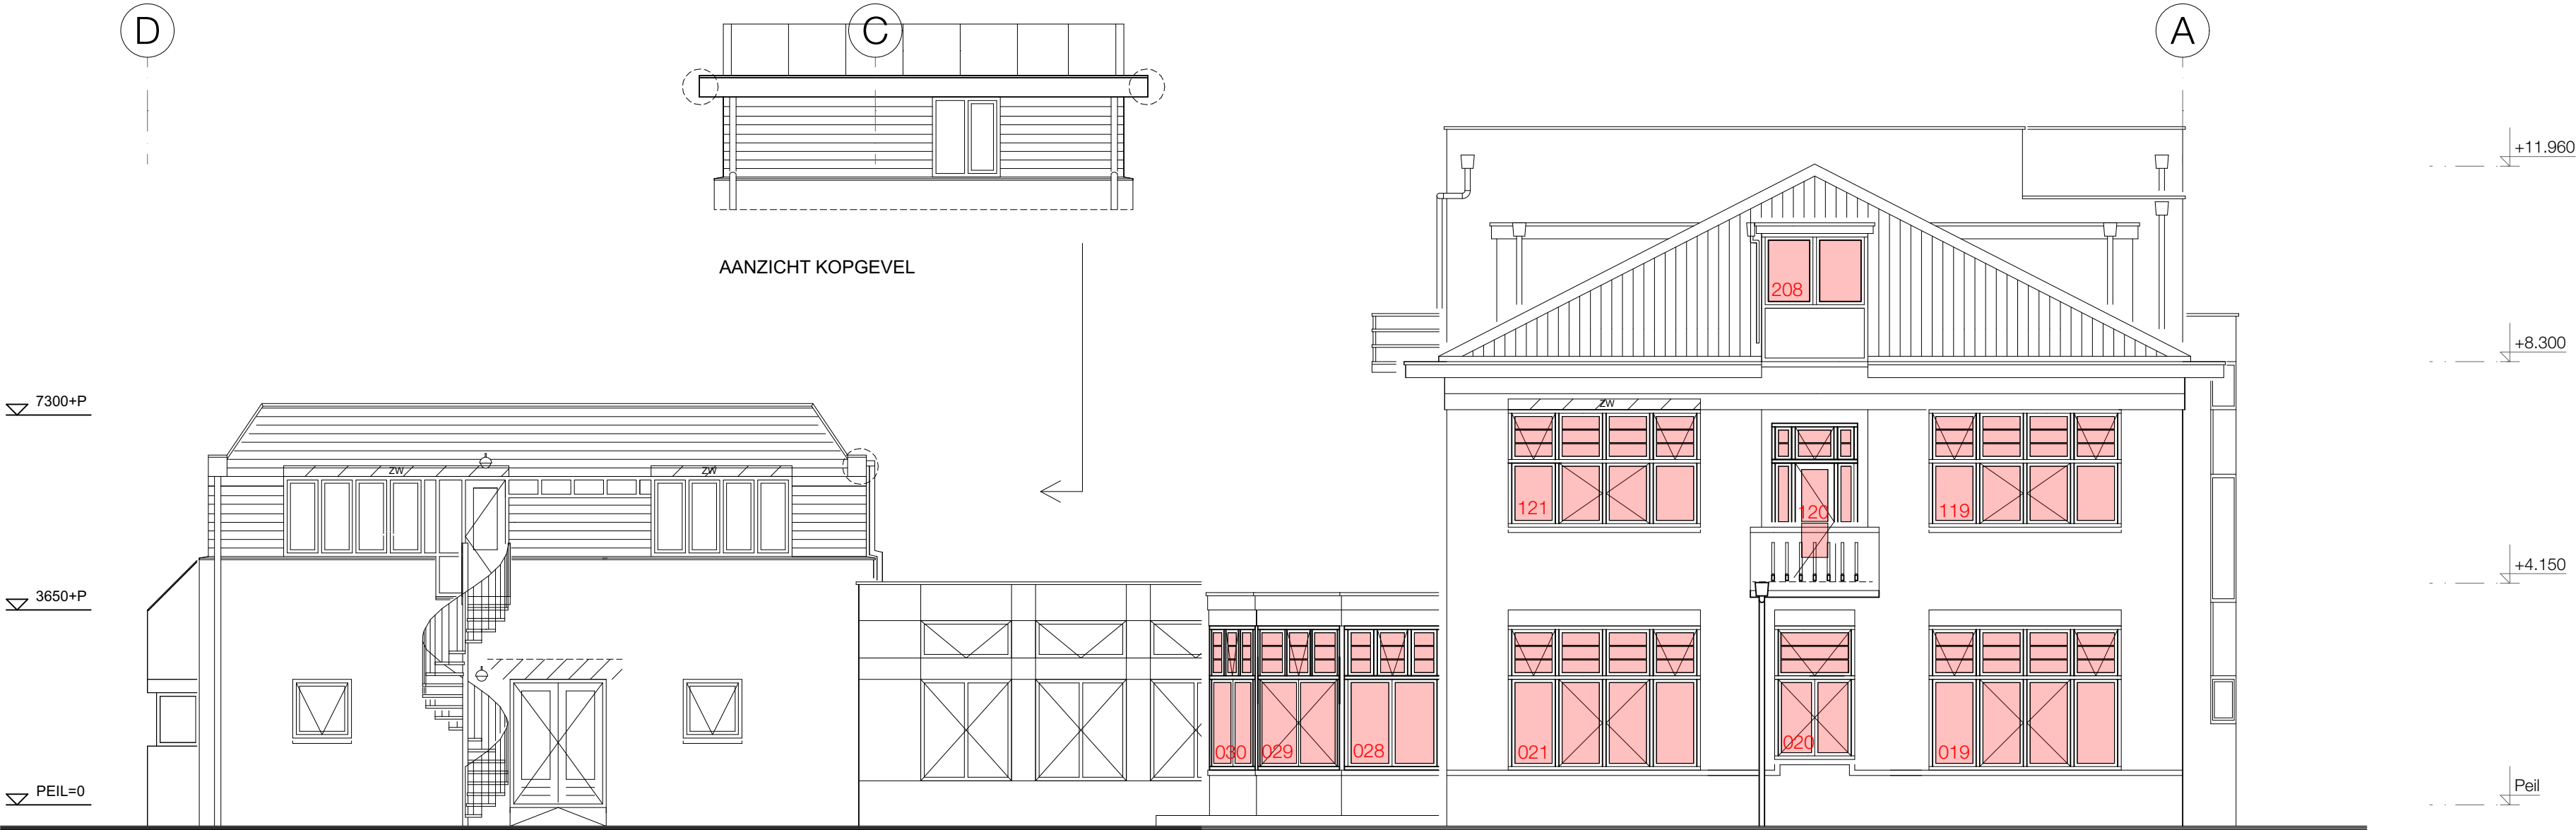

Linkergevel

renvooi

- nieuw Fineo glas dik 8 mm
- nieuw GRONA Alu Design achterzetraam met Fineo glas dik 8 mm

opdrachtgever : Gemeente Leiden

project : Planmatig onderhoud buitengevelkozijnen oudbouw Roodenburgerstraat 1A, te Leiden

onderdeel : Gevels linker zijgevel

datum :

1e datum : 07-07-2023


tek.form. : A2

schaal : 1:100

werknr. : tek. nr. :


2023031

BE-3.2

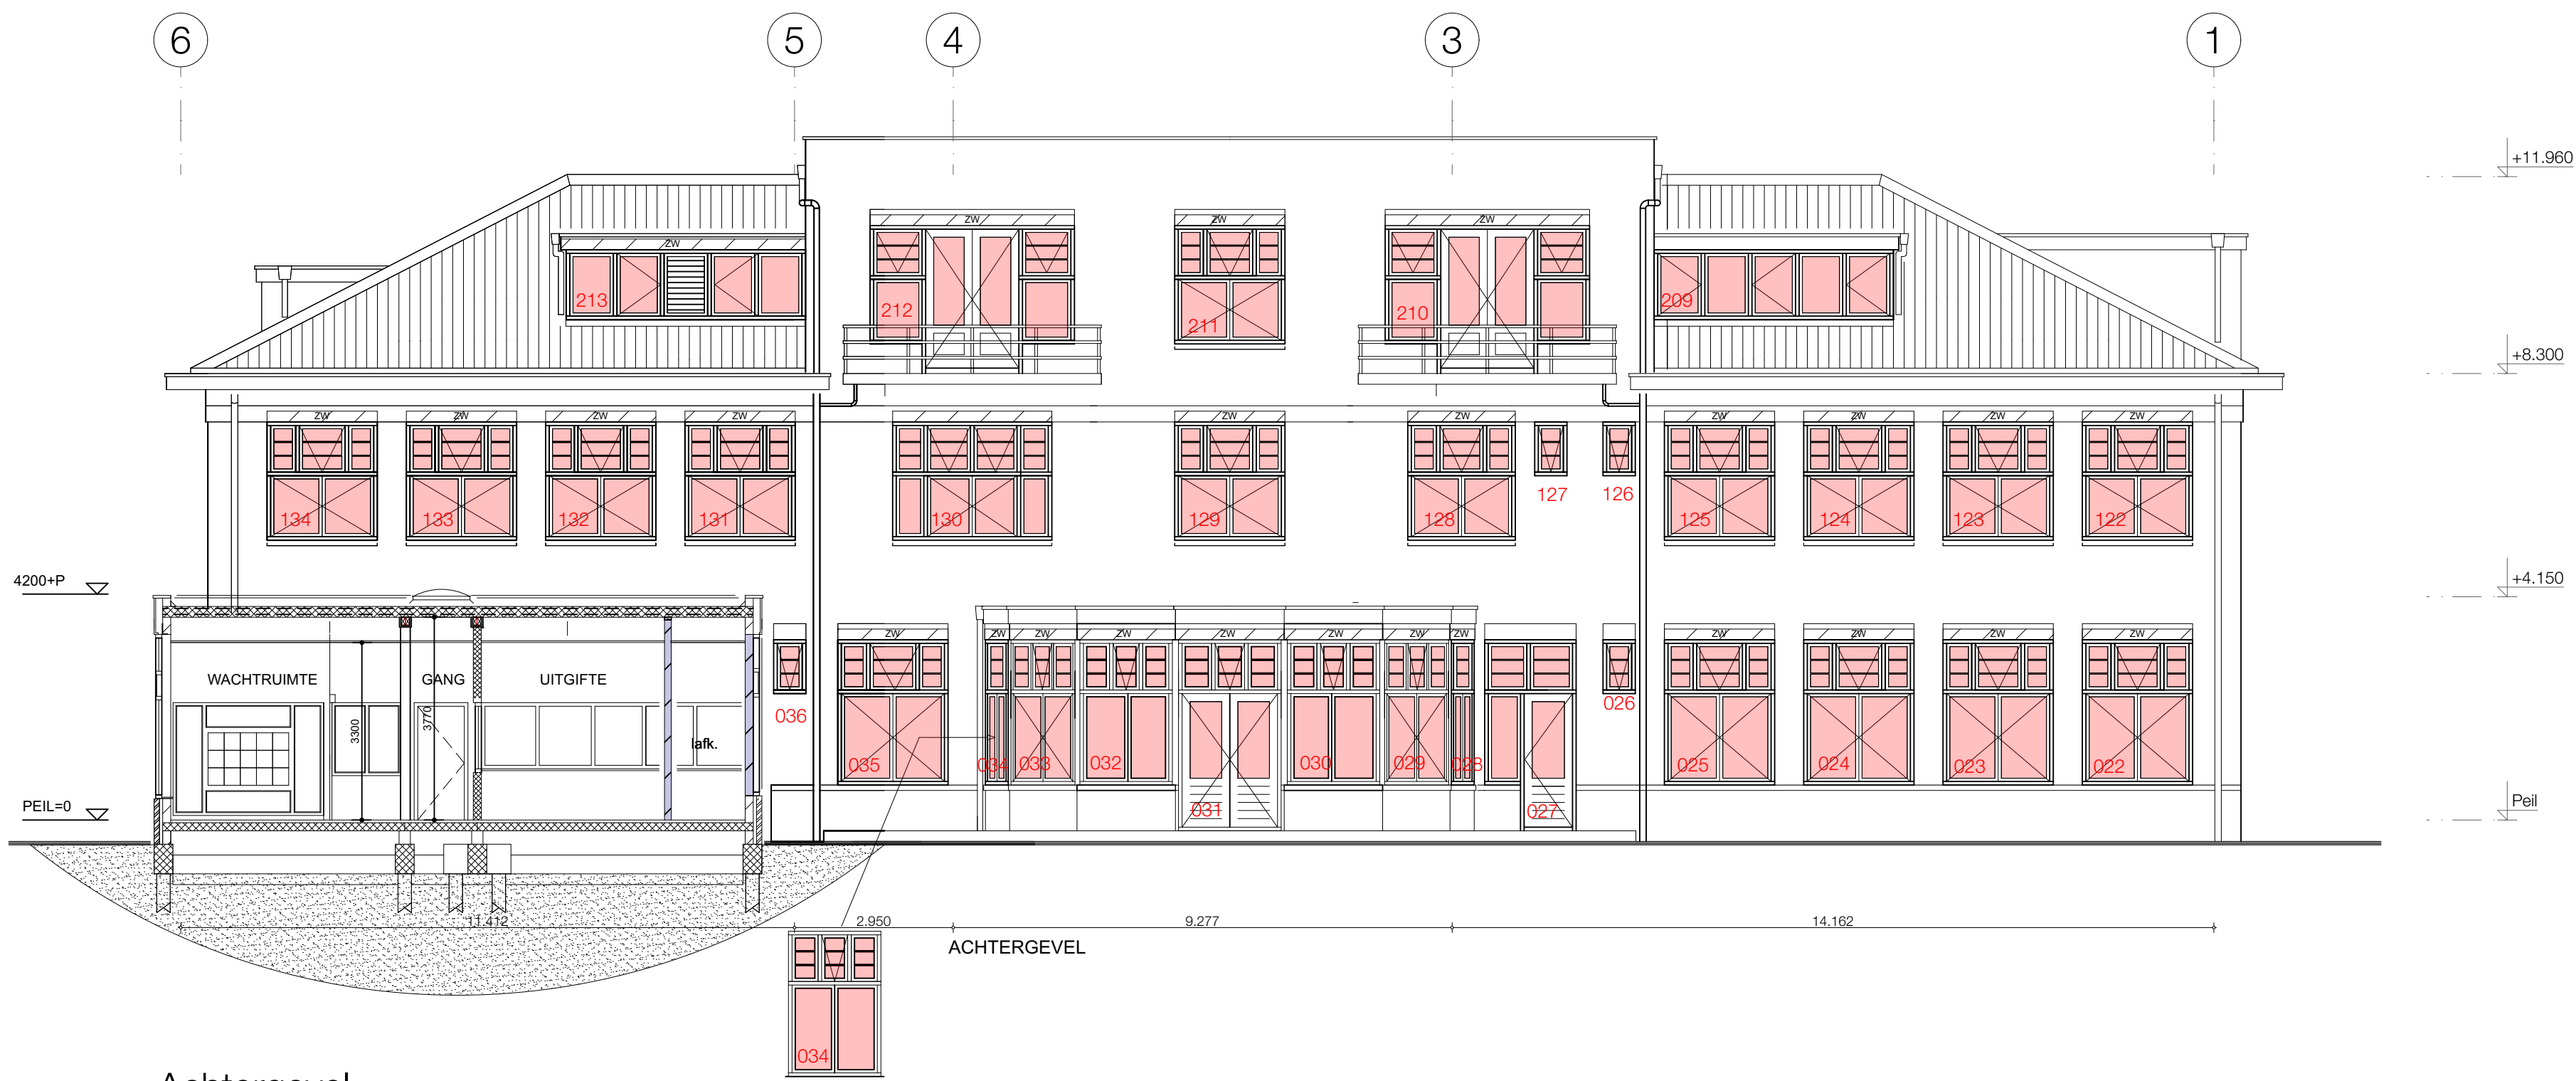


Achtergevel

renvooi

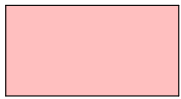

nieuw Fineo glas dik 8 mm

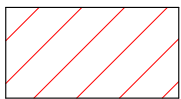

nieuw GRONA Alu Design achterzetraam
met Fineo glas dik 8 mm

opdrachtgever : Gemeente Leiden

project : Planmatig onderhoud buitengevelkozijnen oudbouw
Roodenburgerstraat 1A,
te Leiden

onderdeel : Gevels
achtergevel

datum :

1e datum : 07-07-2023

tek.form. : A2

schaal : 1:100

werknr. : tek. nr. :

2023031

BE-3.3



Rechtergevel

renvooi

-  nieuw Fineo glas dik 8 mm
-  nieuw GRONA Alu Design achterzetraam met Fineo glas dik 8 mm


opdrachtgever : Gemeente Leiden		datum :	
project : Planmatig onderhoud buitengevelkozijnen oudbouw Roodenburgerstraat 1A, te Leiden		1e datum : 07-07-2023	
onderdeel : Gevels rechter zijgevel		tek.form. : A2	
		schaal : 1:100	
		werknr. :	tek. nr. :
		2023031	
		BE-3.4	

opdrachtgever :		Gemeente Leiden		datum :	
				1e datum :	
				tek.form. :	
				schaal :	
project :		Planmatig onderhoud buitengevelkozijnen oudbouw Roodenburgerstraat 1A, te Leiden		werknr. :	
onderdeel :		Principedetails		tek. nr. :	
				2023031	
				BE-4.00	




Stramien


Bouwkundig werkbureau **Stramien B.V.** Dorpsstraat 34a • 2396 HB Koudekerk a/d Rijn • **T** 071-341 62 00 • **E** info@stramien.nl • KvK 70388482 •

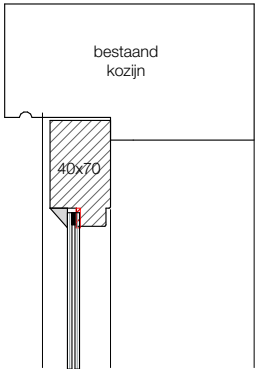


origineel vast raam

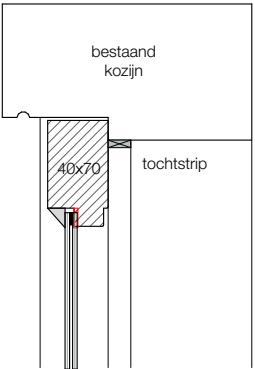


origineel klepraam

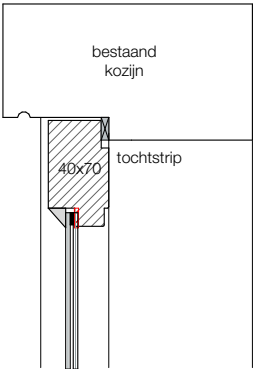


vervangen klepraam

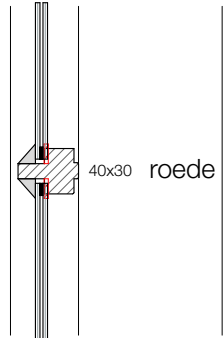


origineel vast raam

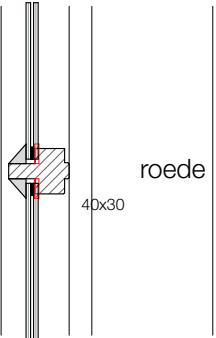


origineel klepraam

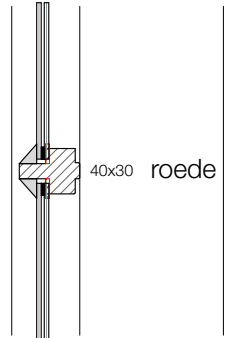


vervangen klepraam

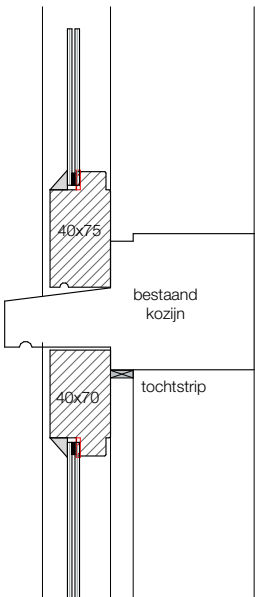




origineel draairaam

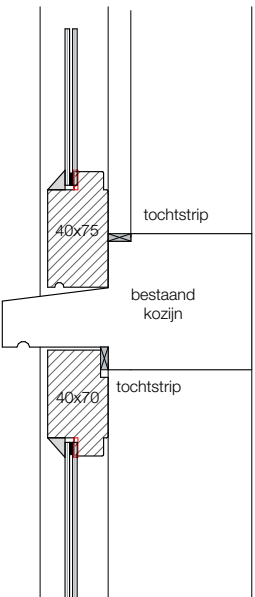

vervangen draairaam

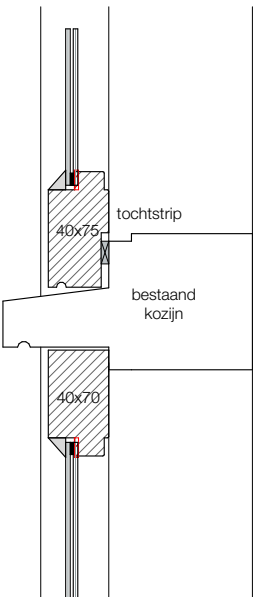

origineel vast raam

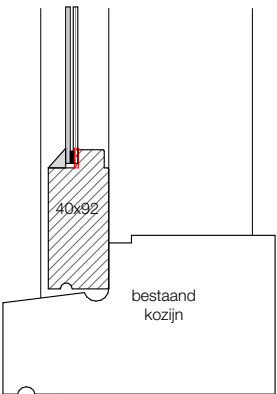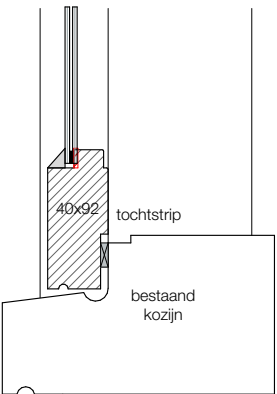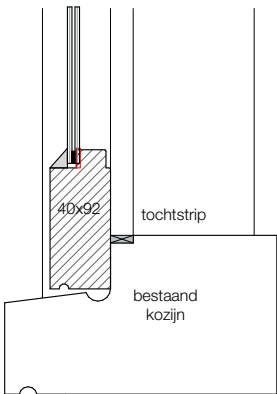

VERTIKALE DETAILS VOOR DE VOLGENDE KOZIJNMERKEN;

begane grond
001, 002, 003, 004, 005, 006,
007, 010, 012, 015, 016, 017,
018, 019, 020, 021, 022, 023,
024, 025, 026, 027, 028, 029
030, 031, 032, 033, 034, 035,
036

1e verdieping
101, 102, 103, 104, 105, 106,
107, 110, 111, 112, 115, 116,
117, 118, 119, 120, 121, 122,
123, 124, 125, 126, 127, 128,
129, 130

2e verdieping
203, 204, 205, 206, 210, 211,
212

BESTAAND VAST RAAM, DRAAIRAAM,
KLEPRAAM OF DEUR,
DIE NIET WORDEN VERVANGEN.

Nieuwe verticale details

Planmatig onderhoud buitengevelkozijnen oudbouw
Roodenburgerstraat 1A, te Leiden

project : 2023031 schaal : 1:5 1e datum : 07-07-2023 laatste datum :

Principedetails
Detail 01



BE-4.01

HORIZONTALE DETAILS VOOR DE VOLGENDE KOZIJNMERKEN;

begane grond
001, 002, 003, 004, 005, 006, 007, 010, 012, 015, 016, 017, 018, 019, 020, 021, 022, 023, 024, 025, 026, 027, 028, 029 030, 031, 032, 033, 034, 035, 036


1e verdieping
101, 102, 103, 104, 105, 106, 107, 110, 111, 112, 115, 116, 117, 118, 119, 120, 121, 122, 123, 124, 125, 126, 127, 128, 129, 130

2e verdieping
203, 204, 205, 206, 210, 211, 212

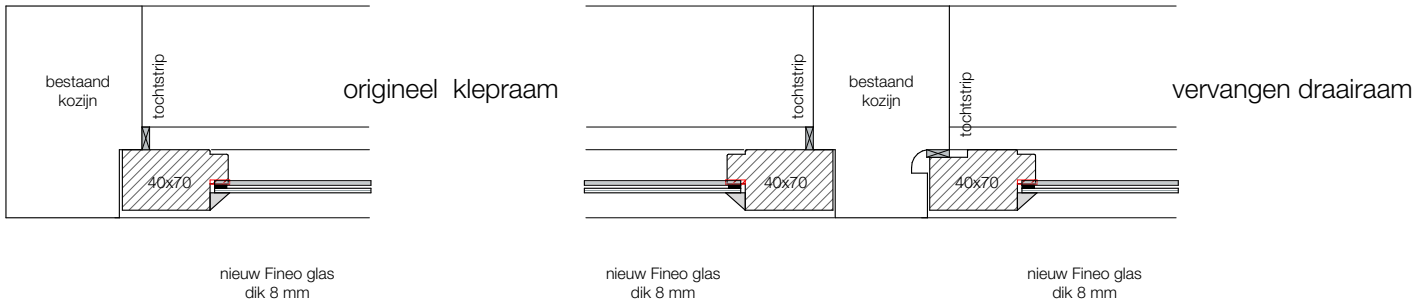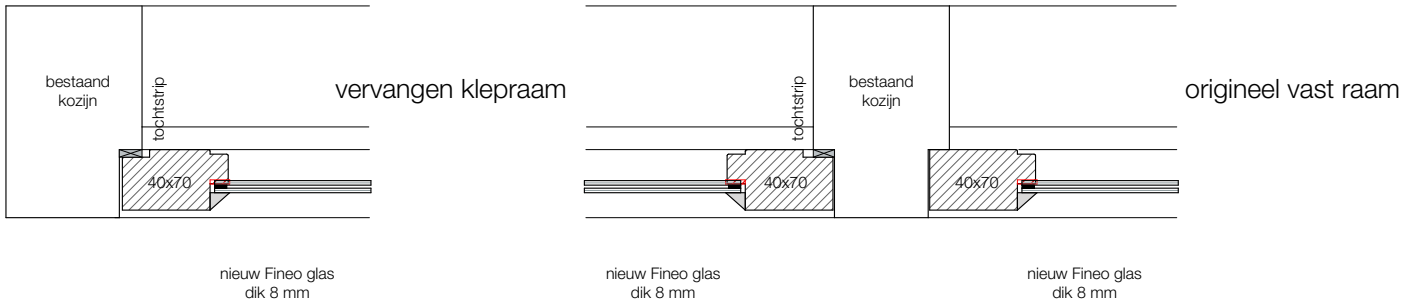

BESTAAND VAST RAAM, DRAAIRAAM, KLEPRAAM OF DEUR, DIE NIET WORDEN VERVANGEN.

Nieuwe horizontale details

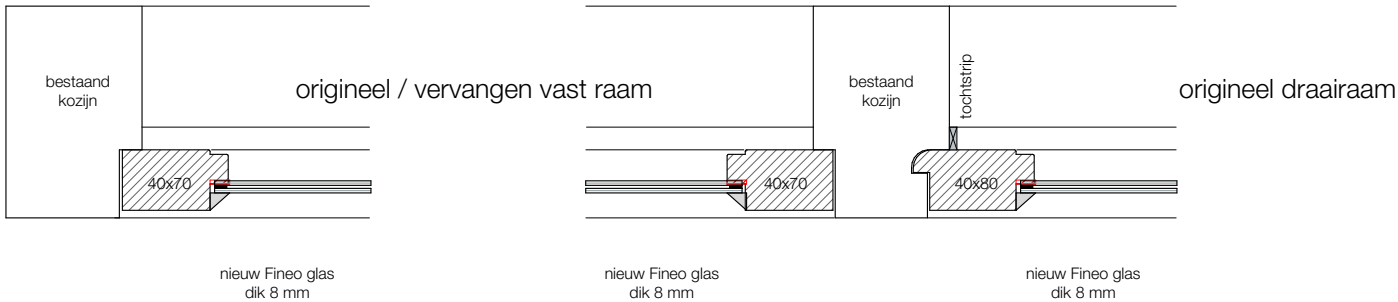

Planmatig onderhoud buitengevelkozijnen oudbouw
Roodenburgerstraat 1A, te Leiden

project : 2023031 schaal : 1:5 1e datum : 07-07-2023 laatste datum :

Principedetails
Detail 02


BE-4.02

AANPASSINGEN VOOR DE
VOLGENDE KOZIJNMERKEN;


begane grond
001, 002, 003, 004, 005, 006,
007, 010, 012, 015, 016, 017,
018, 019, 020, 021, 022, 023,
024, 025, 026, 027, 028, 029
030, 031, 032, 033, 034, 035,
036

1e verdieping
101, 102, 103, 104, 105, 106,
107, 110, 111, 112, 115, 116,
117, 118, 119, 120, 121, 122,
123, 124, 125, 126, 127, 128,
129, 130

2e verdieping
203, 204, 205, 206, 210, 211,
212

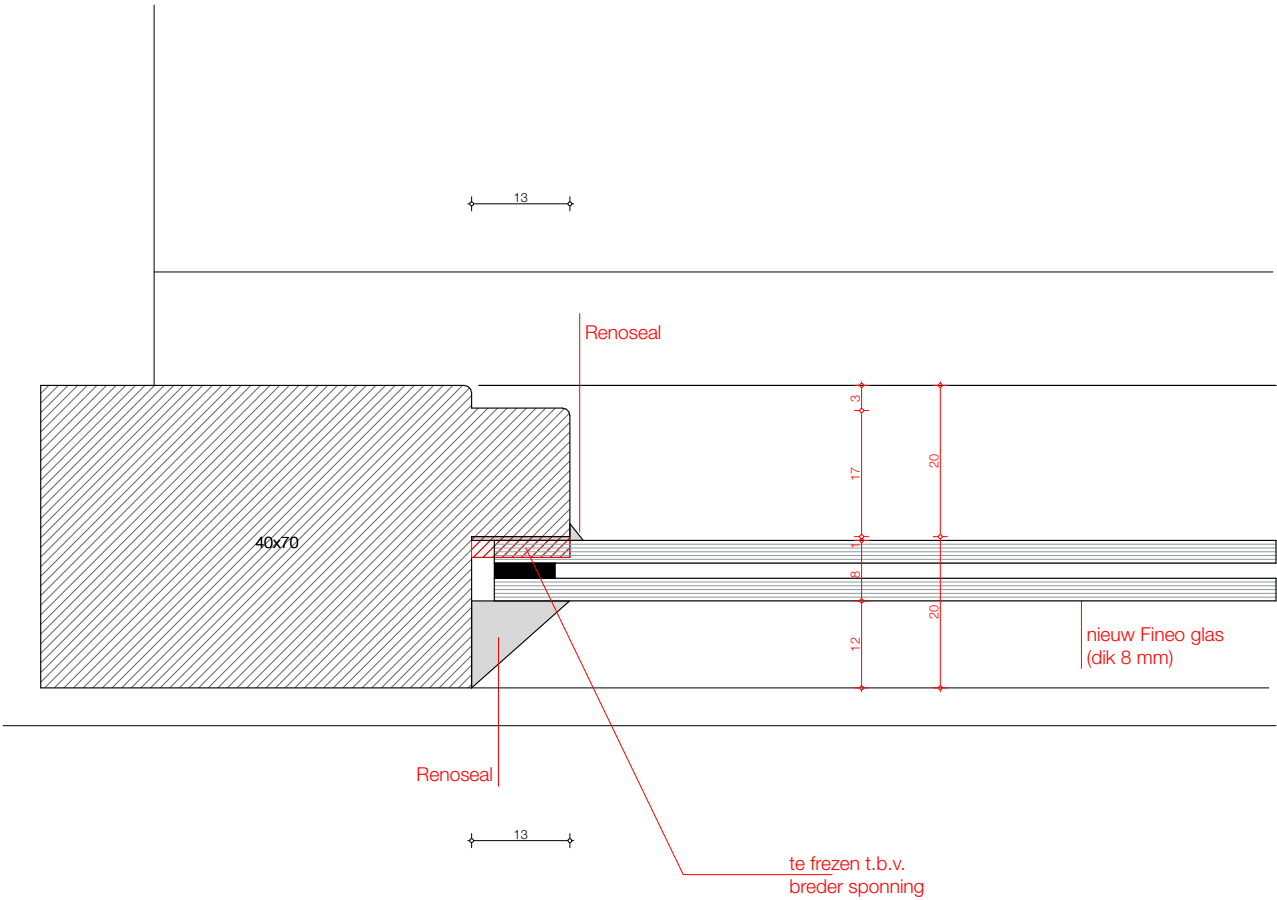

Nieuw

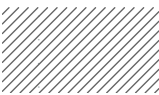 BESTAAND VAST RAAM, DRAAIRAAM,
KLEPRAAM OF DEUR,
DIE NIET WORDEN VERVANGEN.

Nieuwe sponning
t.p.v. raam 1:1

Planmatig onderhoud buitengevelkozijnen oudbouw
Roodenburgerstraat 1A, te Leiden

project : 2023031	schaal : 1:1	1e datum : 07-07-2023	laatste datum :
----------------------	-----------------	--------------------------	-----------------

Principedetails
Detail 03

BE-4.03

begane grond
008, 009, 013, 014, 011A



Nieuw achterzetraam
t.p.v. glas in lood

project :	schaal :	1e datum :	laatste datum :
2023031	1:5	07-07-2023	


Detail 04

Bouwkundig werkbureau Stramien B.V. Dorpsstraat 34a • 2396 HB Koudekerk a/d Rijn • T 071-341 62 00 •


DETAILS VOOR DE
VOLGENDE KOZIJNMERKEN;

begane grond
008, 009, 013, 014, 011A

1e verdieping
108, 108A, 109, 109A, 113,
113A, 114, 114A

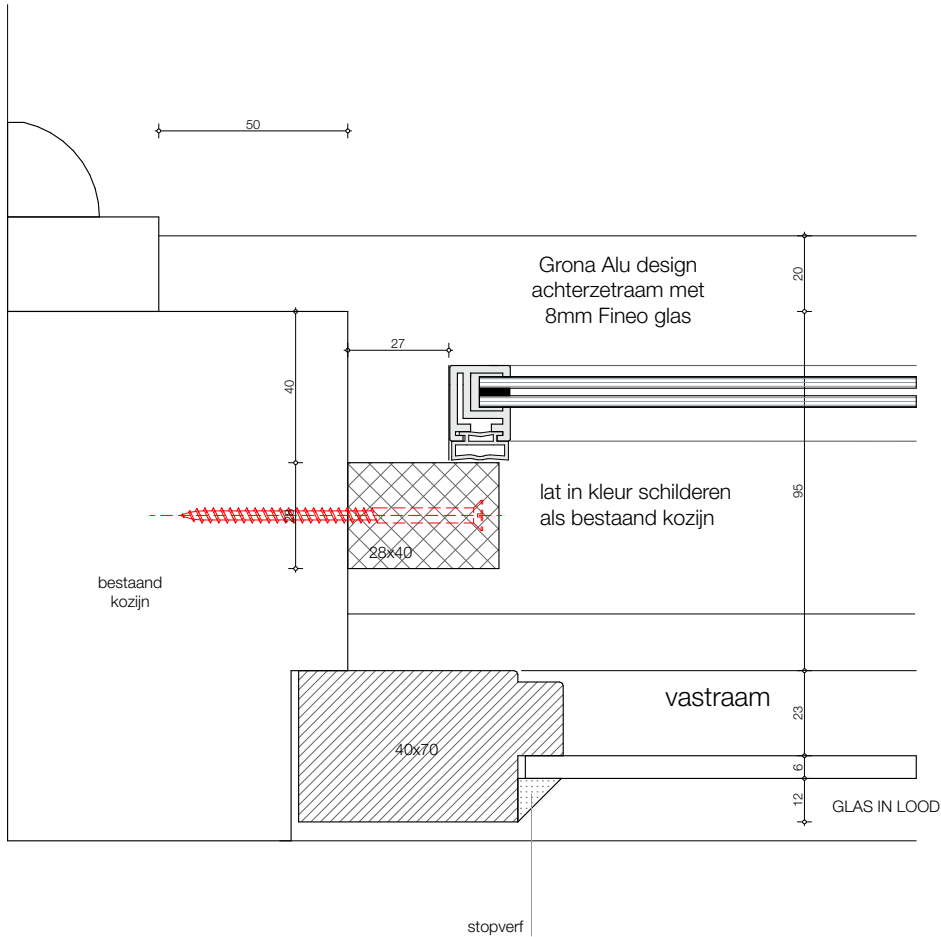

Nieuw

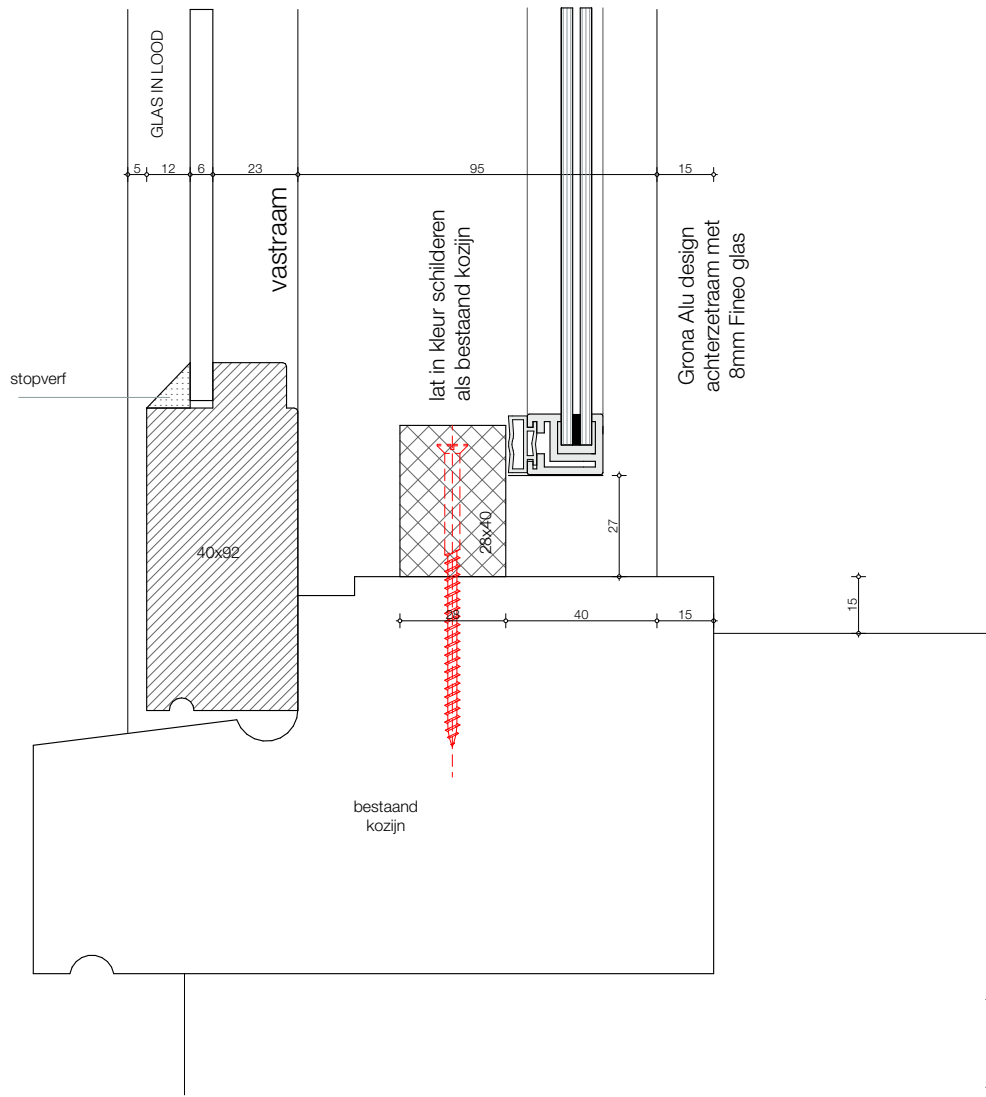

BESTAAND VAST RAAM, DRAAIRAAM,
KLEPRAAM OF DEUR,
DIE NIET WORDEN VERVANGEN.

Nieuw achterzetraam
t.p.v. Glas in lood 1:2





Planmatig onderhoud buitengevelkozijnen oudbouw
Roodenburgerstraat 1A, te Leiden

project : 2023031	schaal : 1:2	1e datum : 07-07-2023	laatste datum :
----------------------	-----------------	--------------------------	-----------------


Principedetails
Detail 05

BE-4.05


DETAILS VOOR DE
VOLGENDE KOZIJNMERKEN;
2e verdieping
201, 202, 207, 208, 209, 213

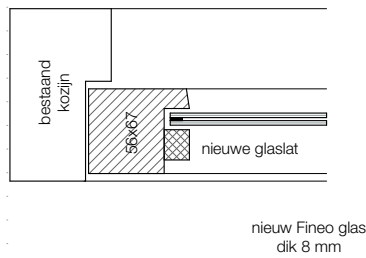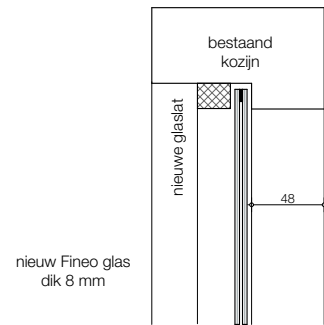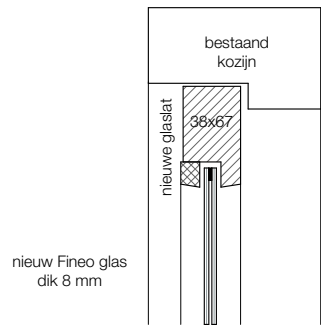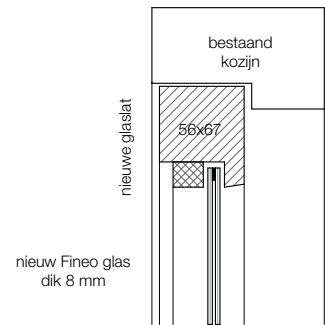




bestaand draairaam

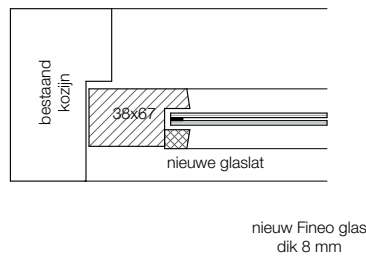

bestaand draairaam

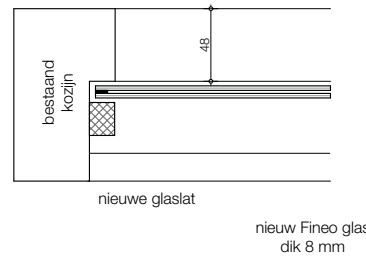

bestaand vast glas

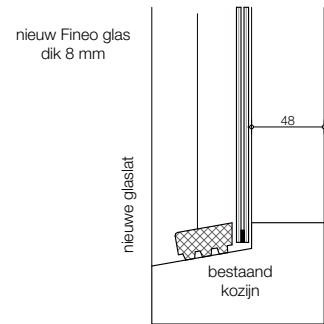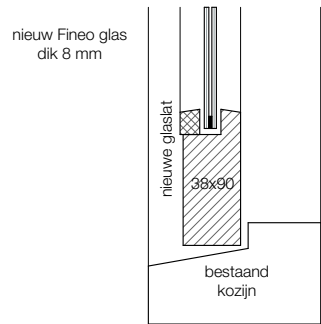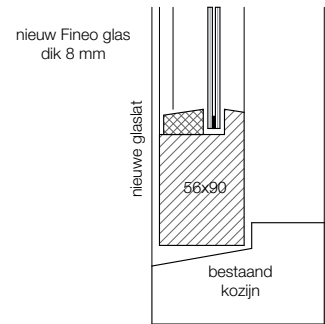

BESTAAND VAST RAAM, DRAAIRAAM,
KLEPRAAM OF DEUR,
DIE NIET WORDEN VERVANGEN.

nieuwe details
dakkapellen


Planmatig onderhoud buitengevelkozijnen oudbouw
Roodenburgerstraat 1A, te Leiden

project : 2023031	schaal : 1:5	1e datum : 07-07-2023	laatste datum :
----------------------	-----------------	--------------------------	-----------------


Principedetails
Detail 06

BE-4.06


DETAILS VOOR DE
VOLGENDE KOZIJNMERKEN;
2e verdieping
201, 202, 207, 208, 209, 213

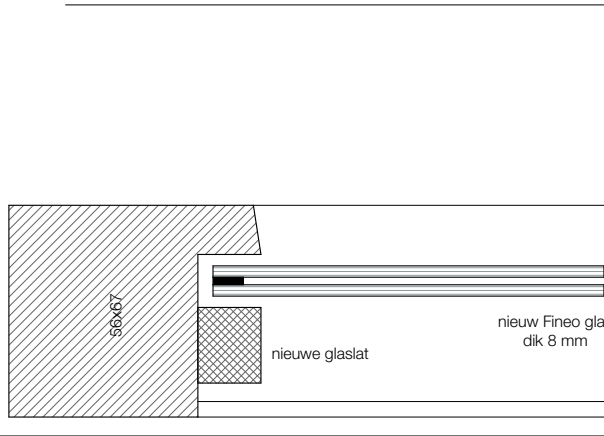

bestaand draairaam
met nieuwe beglazing

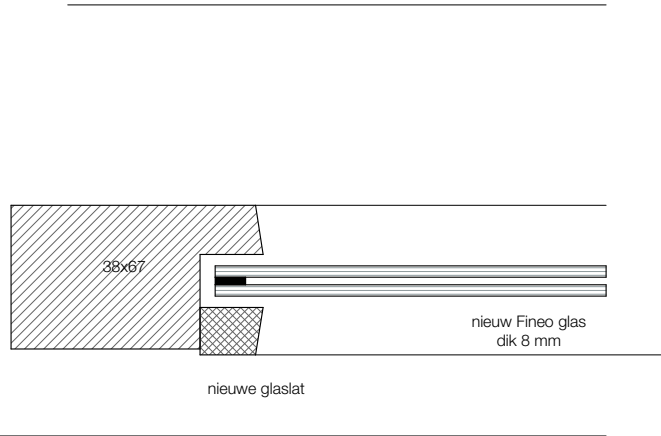

bestaand draairaam
met nieuwe beglazing

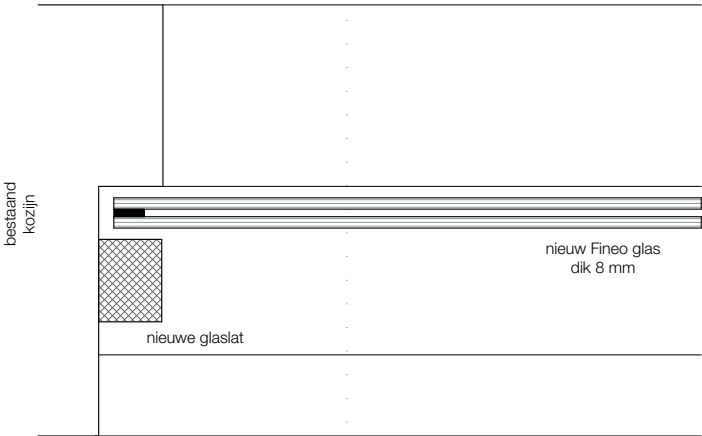

bestaand kozijn met vast glas
met nieuwe beglazing

 BESTAAND VAST RAAM, DRAAIRAAM,
KLEPRAAM OF DEUR,
DIE NIET WORDEN VERVANGEN.

Nieuwe details
dakkapellen 1:2

Planmatig onderhoud buitengevelkozijnen oudbouw
Roodenburgerstraat 1A, te Leiden

project : 2023031	schaal : 1:2	1e datum : 07-07-2023	laatste datum :
----------------------	-----------------	--------------------------	-----------------

Principedetails
Detail 07

BE-4.07