


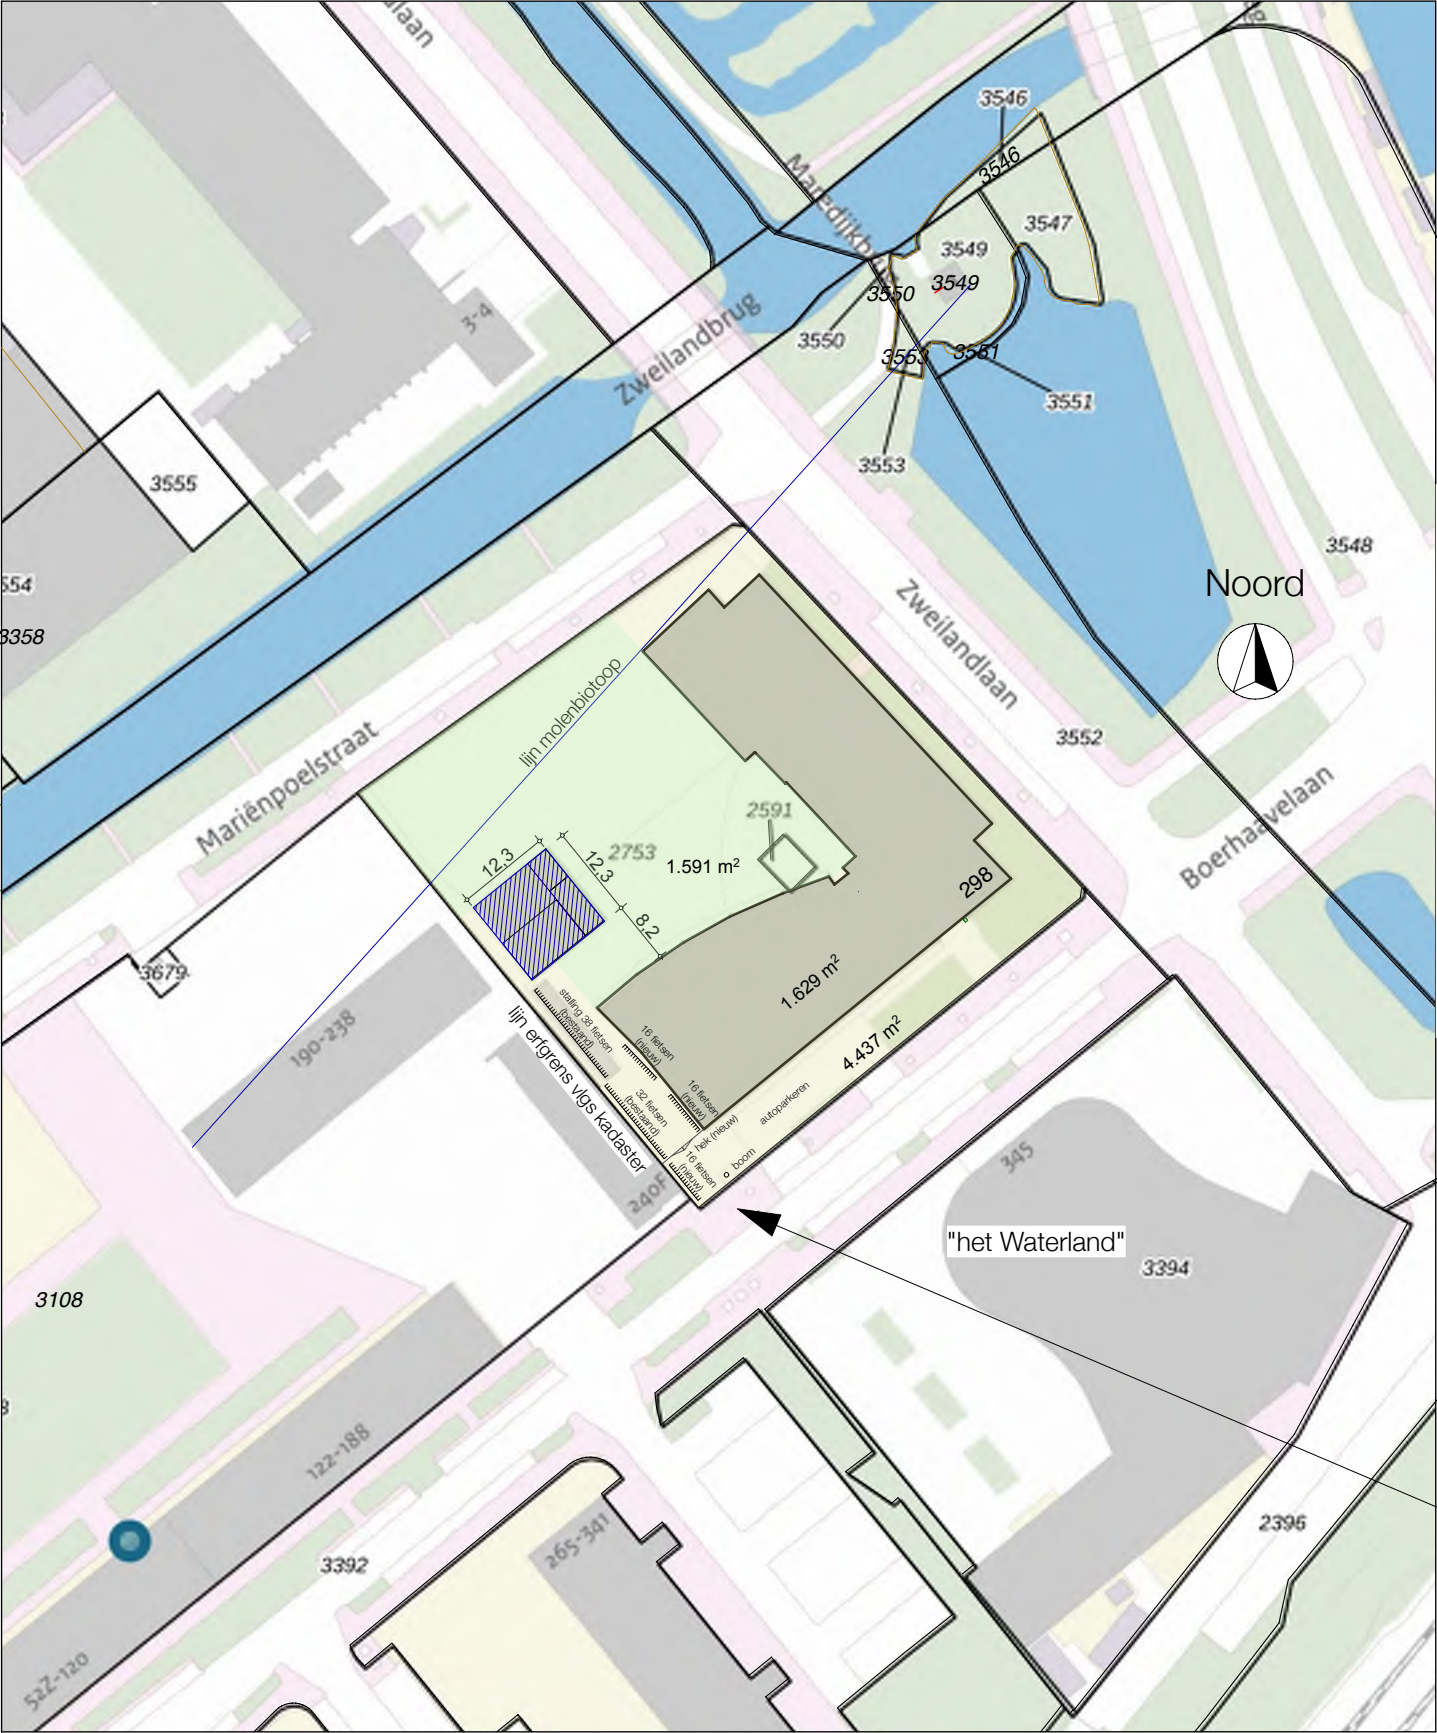

12345
25

Deze kaart is noordgericht

Perceelnummer

Huisnummer

Vastgestelde kadastrale grens

Voorlopige kadastrale grens

Administratieve kadastrale grens

Bebouwing

Overige topografie

Schaal 1:1000

Kadastrale gemeente

LEIDEN


Sectie

P

Perceel

2753

Aan dit uittreksel kunnen geen betrouwbare maten worden ontleend

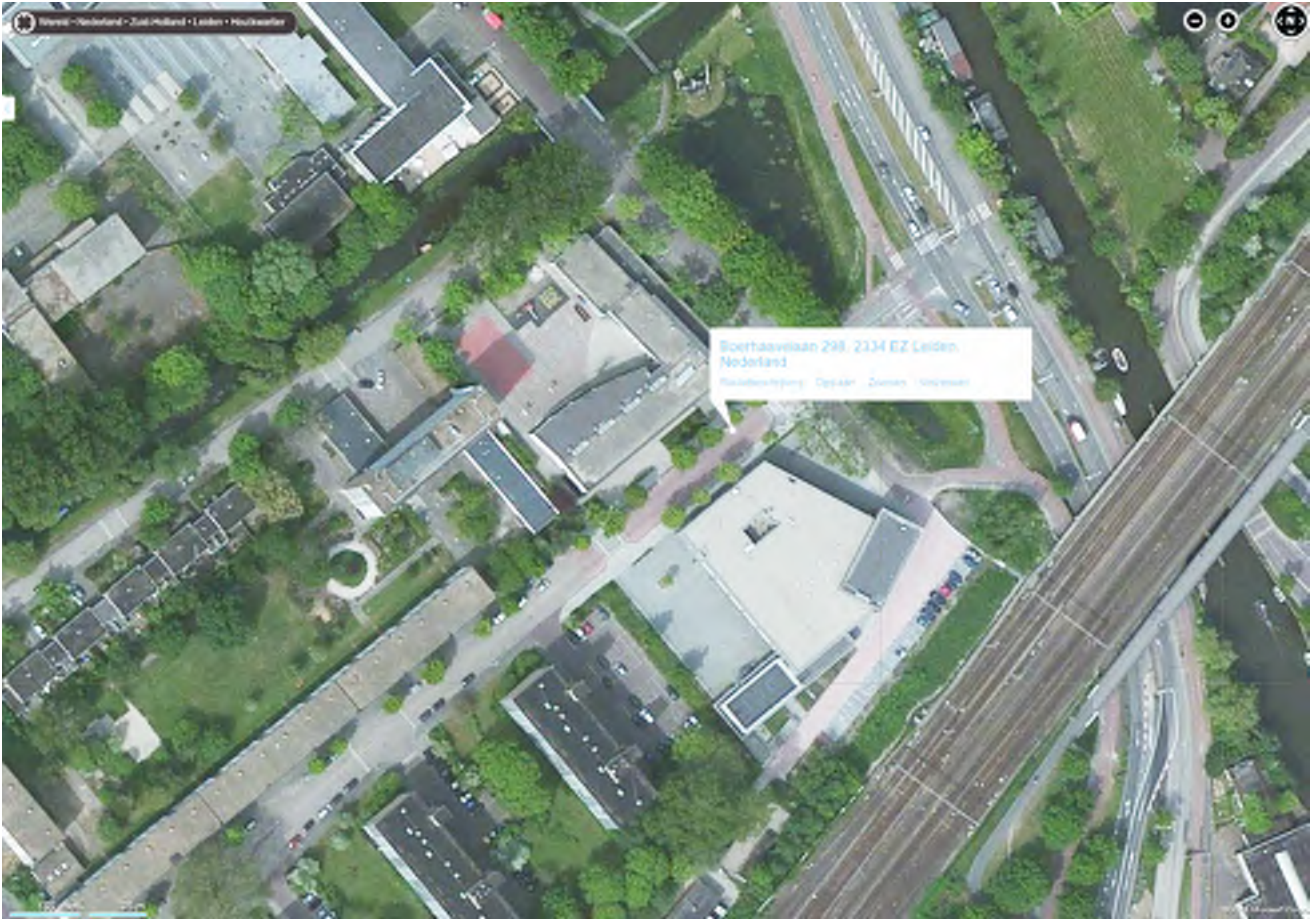

Het aantal benodigde fietsparkeerplekken volgens de Beleidsregels Parkeernormen Leiden 2020 is 7,2 stuks per 10 leerlingen.

Voor deze uitbreiding van 60 leerlingen zijn $6 \times 7,2 = 44$ fietsparkeerplekken benodigd.

In de nieuwe situatie zijn er, naast de bestaande fietsenstalling en rekken, 48 nieuwe fietsparkeerplekken gecreëerd.

aanzicht vanaf Boerhaavelaan
bestaande situatie 2016:



aanzicht vanaf Boerhaavelaan
nieuwe situatie:



SBO "de Vlieger"
Boerhaavelaan 298, 2334 EZ Leiden

Behoort bij beschikking van
Burgemeester en Wethouders
van Leiden

Wabo Z/23/3488822