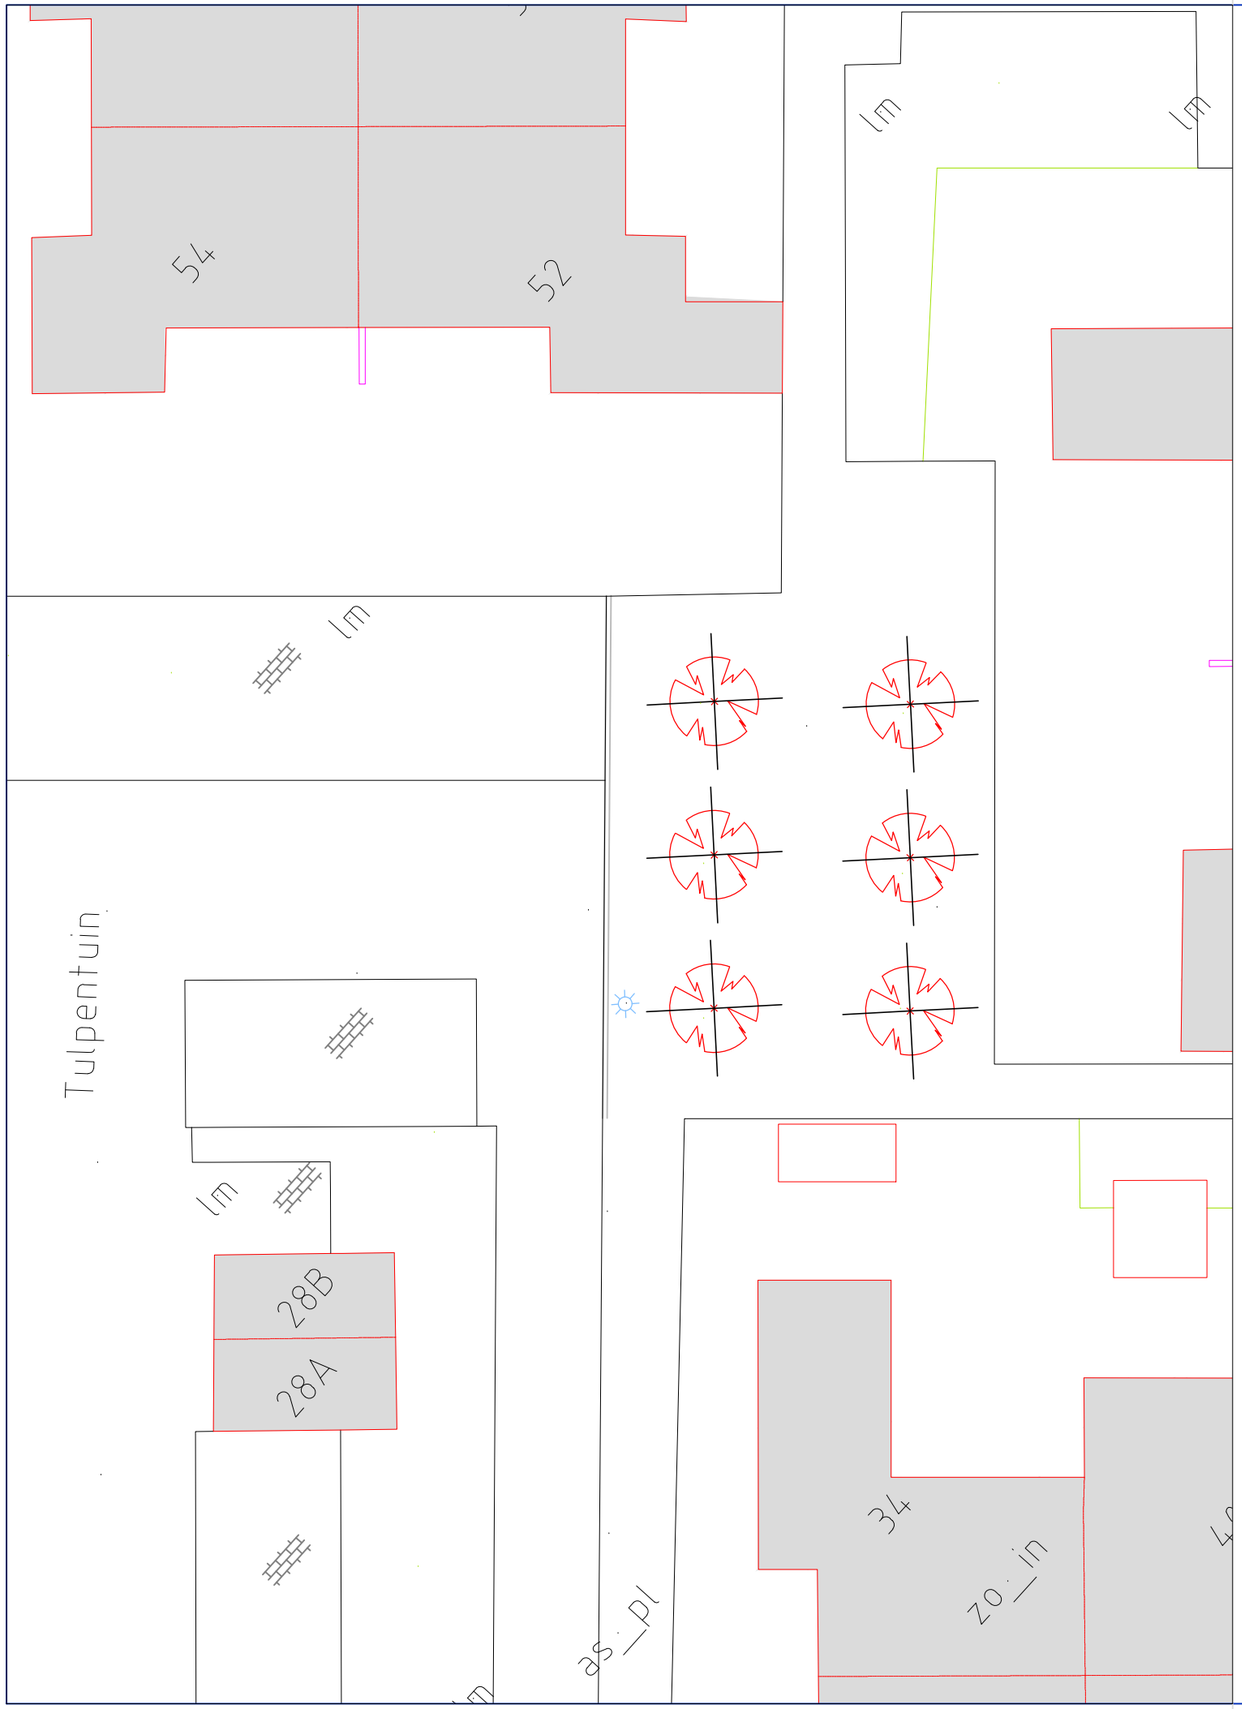

Legenda

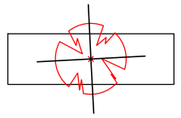

Verwijderen bomen
6 stuks Prunus avium 'Plena'
Ø10-15 cm

Wijziging	Omschrijving	Getekend	Datum

V:\AutoCAD\ACAD templates\Kaders\logo in bouwtekening.tif

N

Afdeling: Stadsbeheer

Akkoord O.N.:

Akkoord O.G.:

Getekend	A.P.	Projectnr.	-
Gecontroleerd	R.P.	Besteknr.	-
Datum	23-08-2023	Fase	-
Schaal	1:200	Status	Definitief

Tekeningnummer: –

Formaat: A3

Onderdeel: Kapaanvraag

Project: Tulpentuin - kappen 6 bomen
–

Aan deze tekening kunnen geen rechten worden ontleend