


Behoort bij beschikking van
Burgemeester en Wethouders
van Leiden

Z/23/3538977

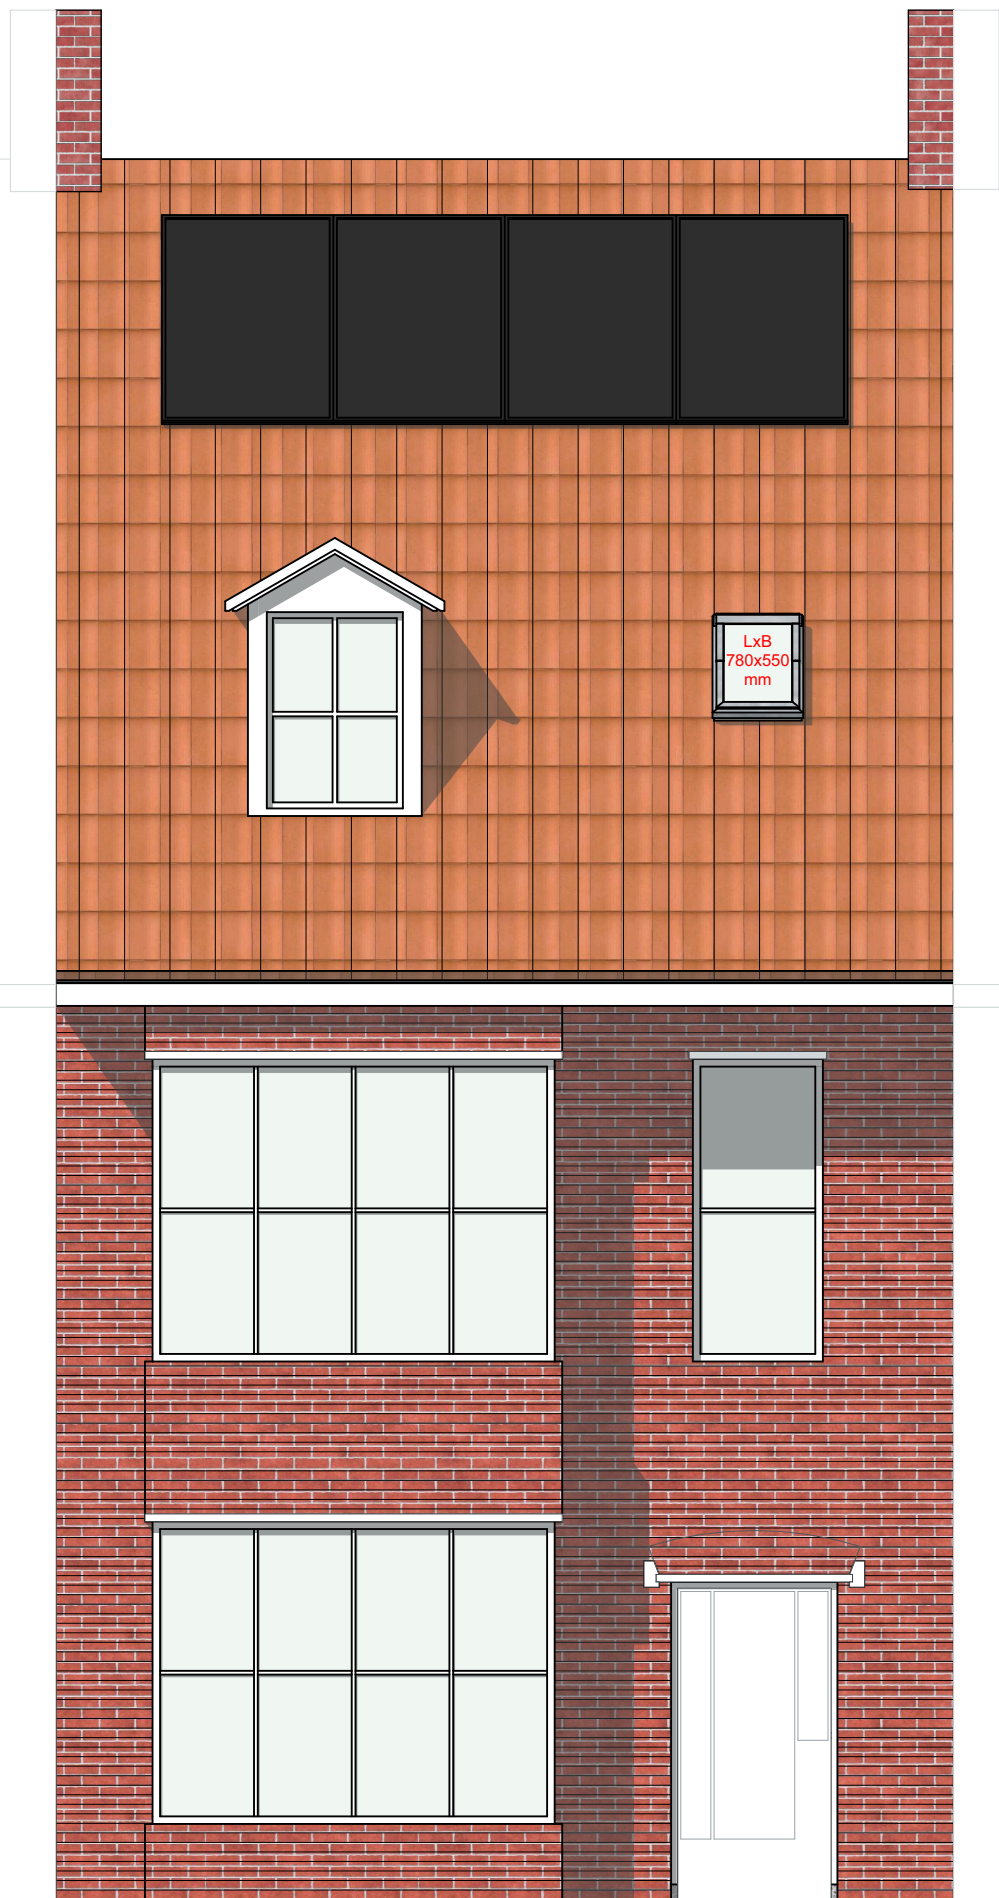

Velux dakraam optie 2

Project **Kanaalweg 23, Leiden
Renovatie/verbouwing**

Werknummer: **2301**
Layoutnummer: **01-n**
Layoutnaam: **Vooraanzicht**
Schaal: **1:50**
Datum: **14-05-2023**
Wijz. A: **10-08-2023**
Wijz. B: **29-08-2023**
Wijz. C: **-**

Modelleur: **O. Kroll**
Status: **nieuwe situatie**

Opdrachtgever: **Goof van Geloven**
Kanaalweg 23 - Leiden

NIEUWE SITUATIE