


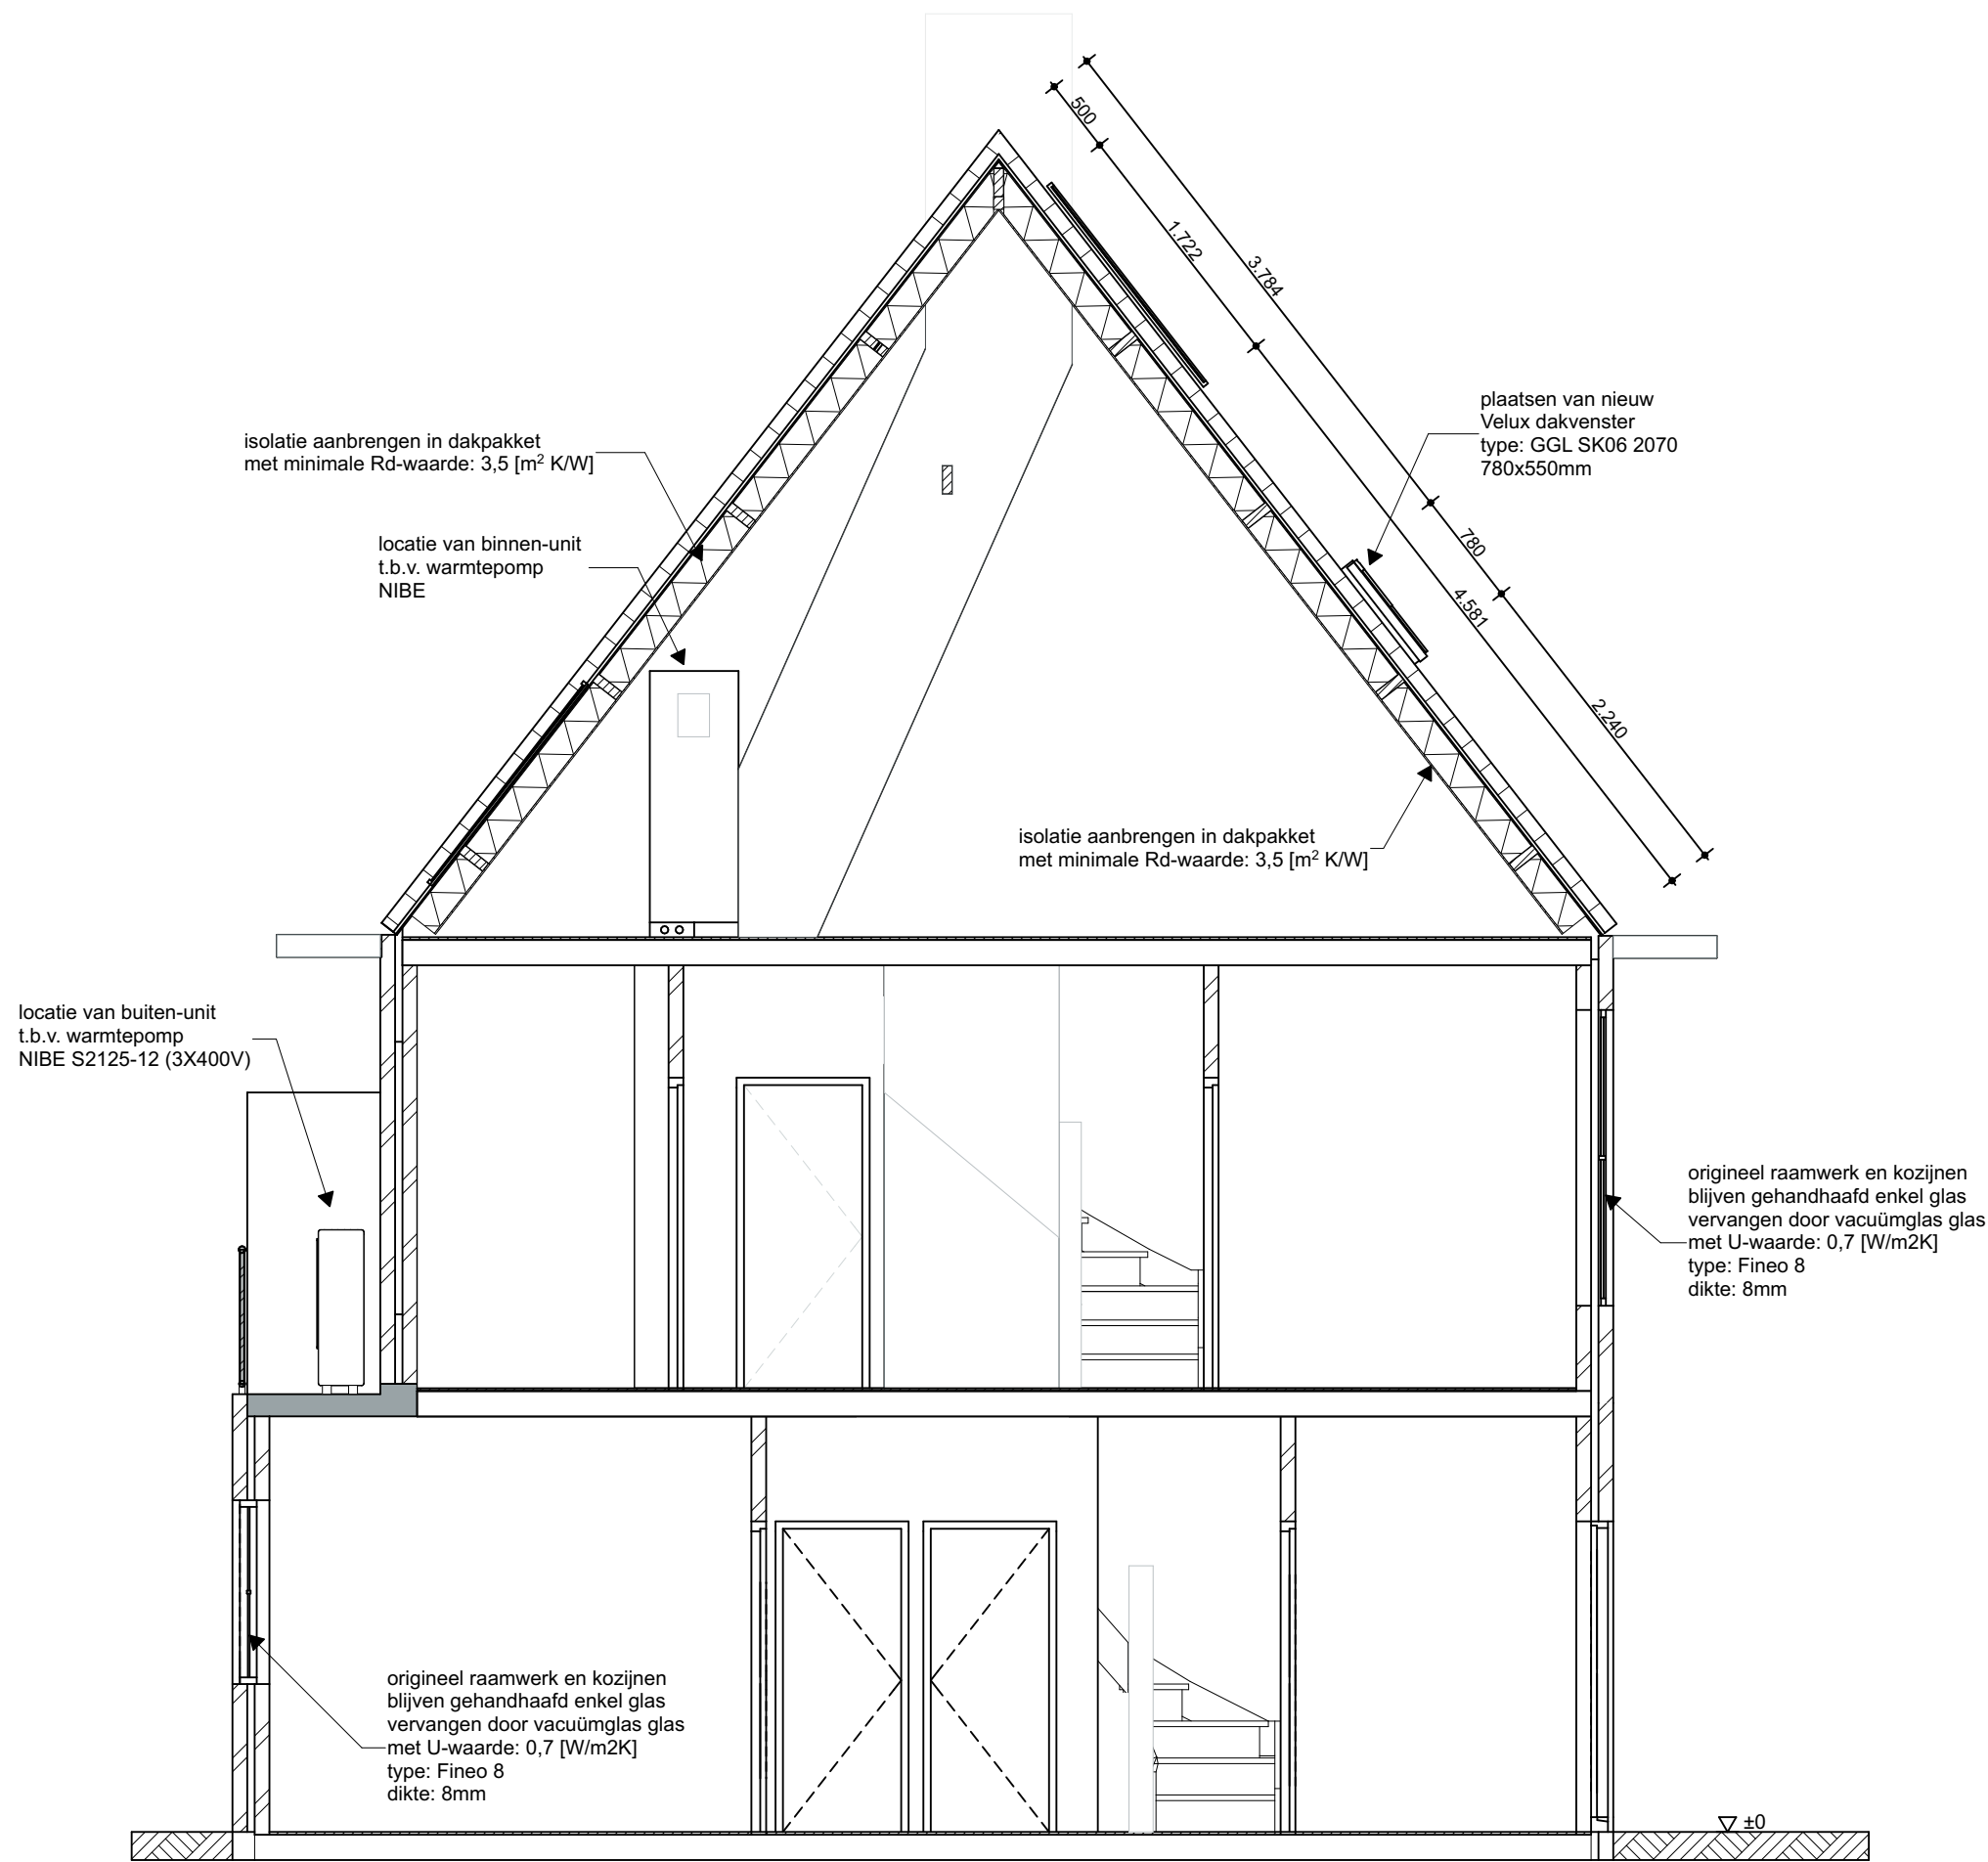

Legenda Surfaces		
Nr.	Arcering	Naam
1		islatie materiaal
2		Metselwerk
3		Zonnenpaneel
4		Dakpannen

Project **Kanaalweg 23, Leiden**
Renovatie/verbouwing

Werknummer:	2301
Layoutnummer:	01-n
Layoutnaam:	Doorsnede B-B
Schaal:	1:50
Datum:	14-05-2023
Wijz. A:	10-08-2023
Wijz. B:	29-08-2023
Wijz. C:	-
Modelleur:	O. Kroll
Status:	nieuwe situatie
Opdrachtgever:	Goof van Geloven Kanaalweg 23 - Leiden