


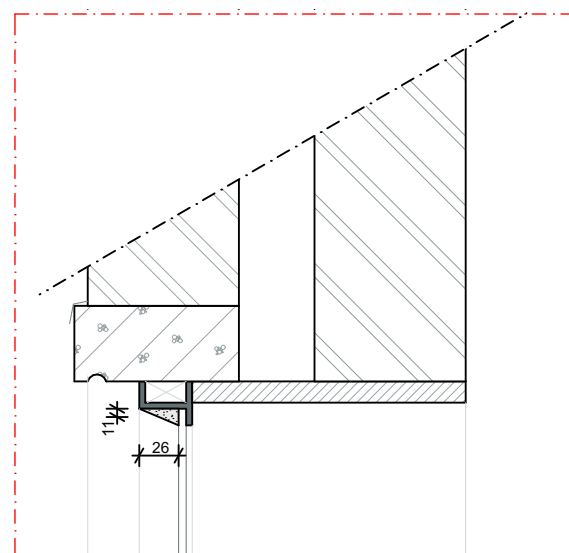


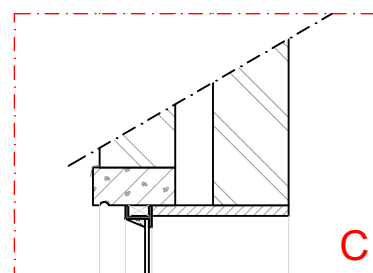

Detail - C


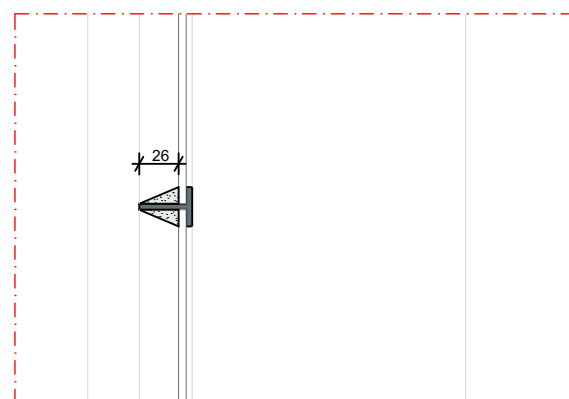


Detail - B

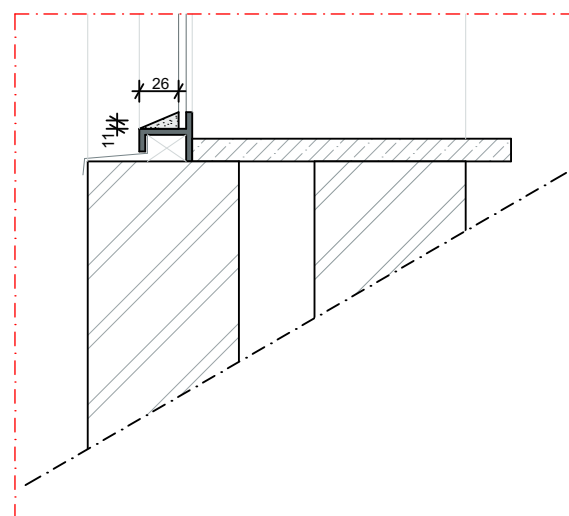


Detail - A


BESTAAND

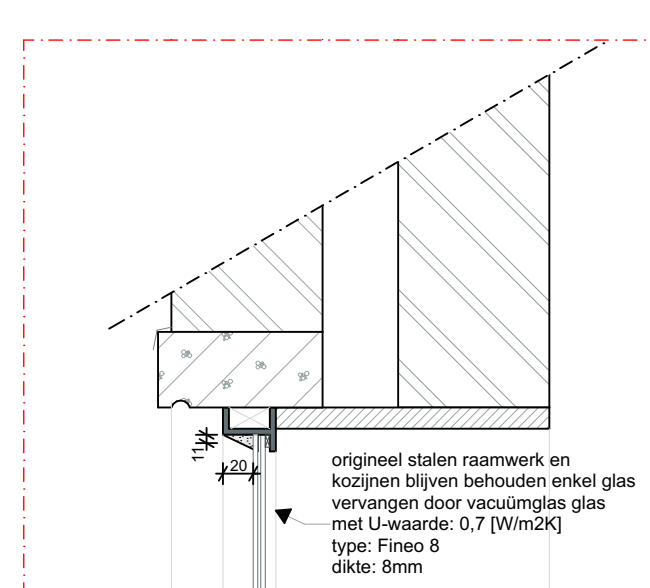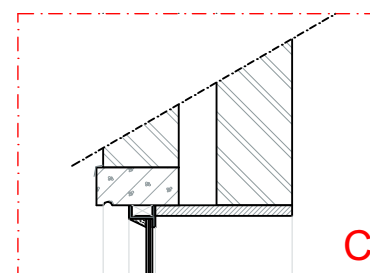

Detail - C

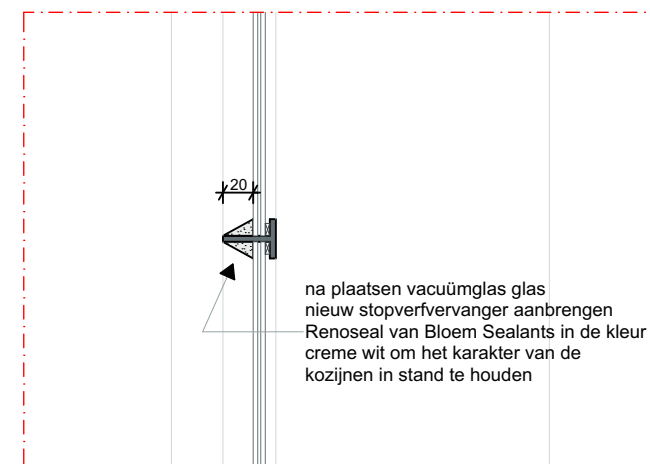

Detail - B

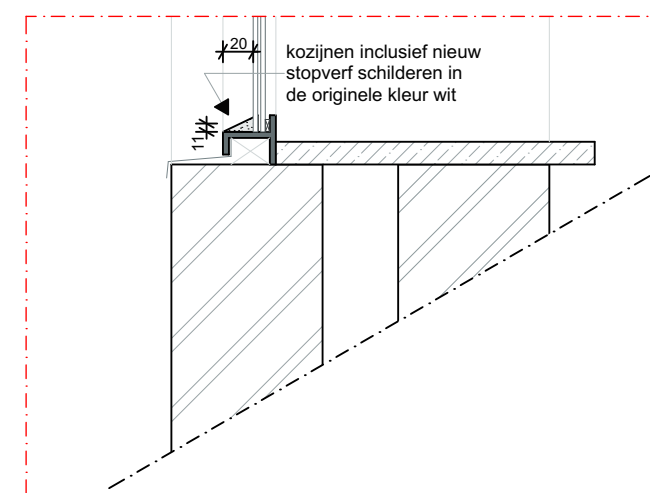

Detail - A

NIEUW

Behoort bij beschikking van
Burgemeester en Wethouders
van Leiden

Z/23/3538977



origineel stalen raamwerk en
kozijnen blijven behouden enkel glas
vervangen door vacuümglas met
U-waarde: 0,7 [W/m²K]
type: Fineo 8
dikte: 8mm

na plaatsen vacuümglas glas
nieuw stopverfvanger aanbrengen
Renoseal van Bloem Sealants in de kleur
creme wit om het karakter van de
kozijnen in stand te houden

kozijnen inclusief nieuw
stopverf schilderen in
de originele kleur wit

aanbreng wijze nieuw glaswerk

Project **Kanaalweg 23, Leiden
Renovatie/verbouwing**

Werknummer: **2301**
Layoutnummer: **01-b/n**
Layoutnaam: **Details glas**
Schaal: **1:10, 1:5**
Datum: **10-08-2023**
Wijz. A: -
Wijz. B: -
Wijz. C: -

Modelleur: **O. Kroll**

Status:

Opdrachtgever: **Goof van Geloven**
Kanaalweg 23 - Leiden