


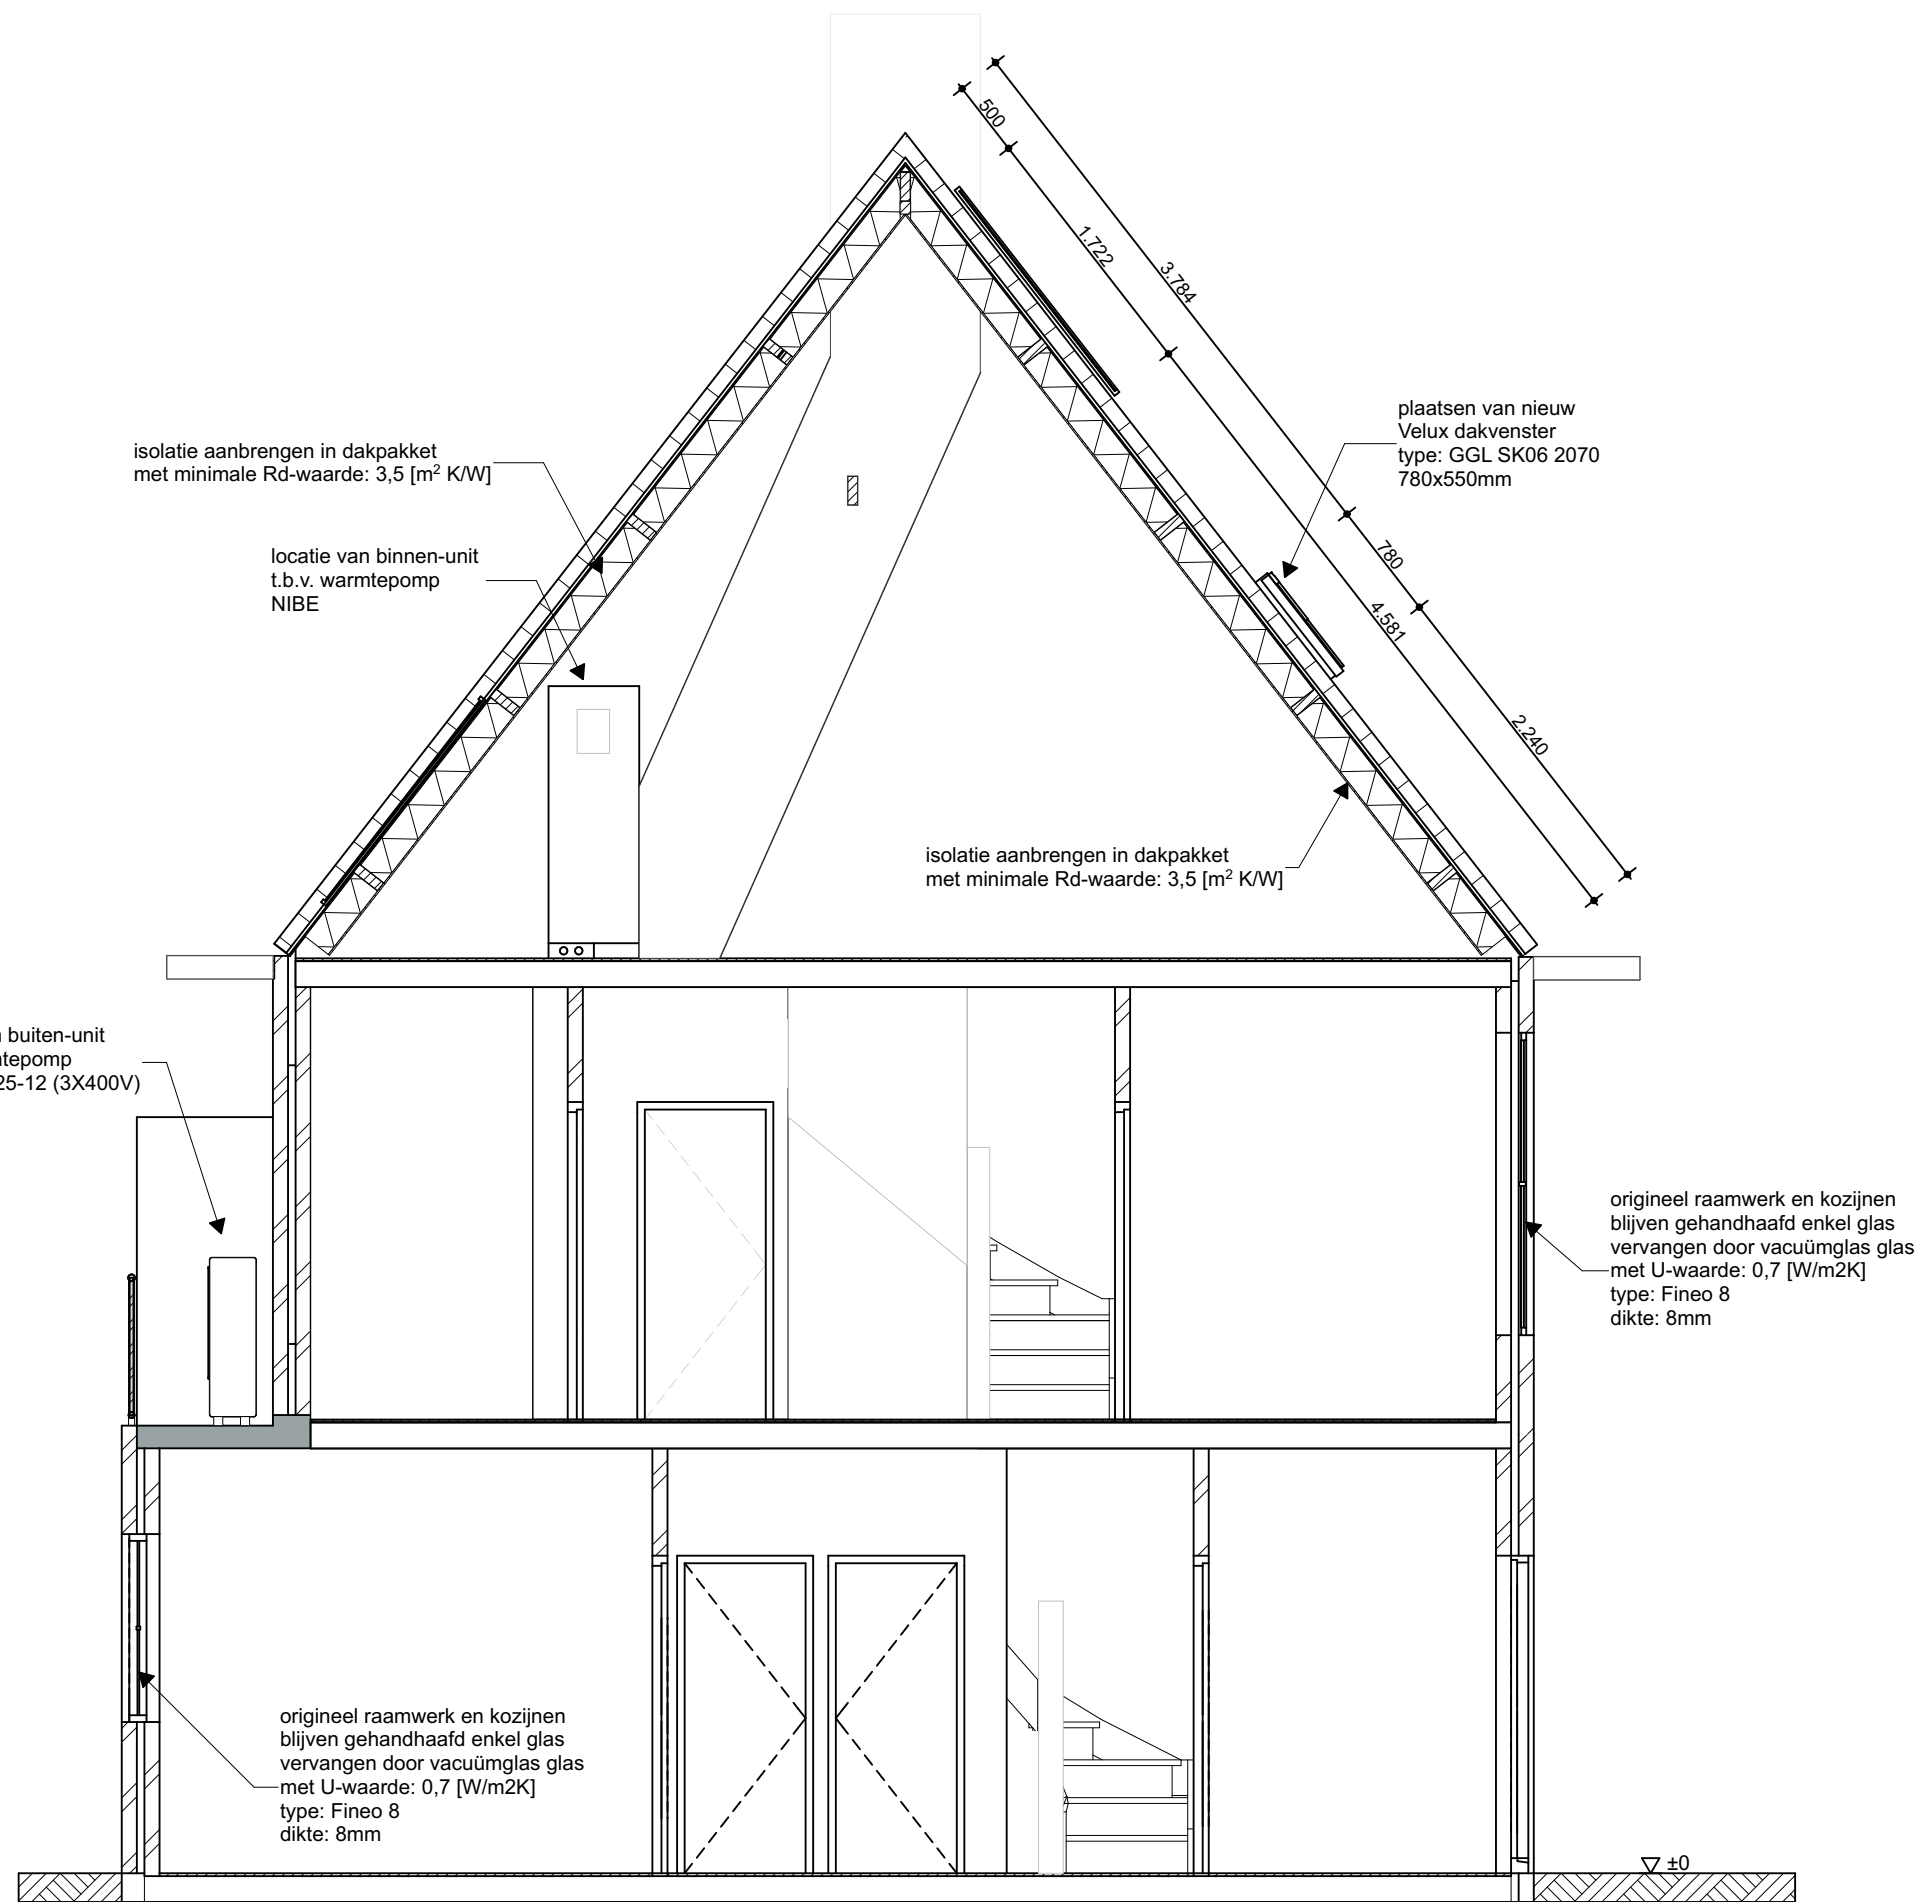

Legenda Surfaces		
Nr.	Arcering	Naam
1		islatie materiaal
2		Metselwerk
3		Zonnenpaneel
4		Dakpannen

Project **Kanaalweg 23, Leiden**
Renovatie/verbouwing

Werknummer: **2301**
Layoutnummer: **01-n**
Layoutnaam: **Doorsnede B-B**
Schaal: **1:50**
Datum: **14-05-2023**
Wijz. A: **10-08-2023**
Wijz. B: **29-08-2023**
Wijz. C: **-**

Modelleur: **O. Kroll**
Status: **nieuwe situatie**

Opdrachtgever: **Goof van Geloven**
Kanaalweg 23 - Leiden