




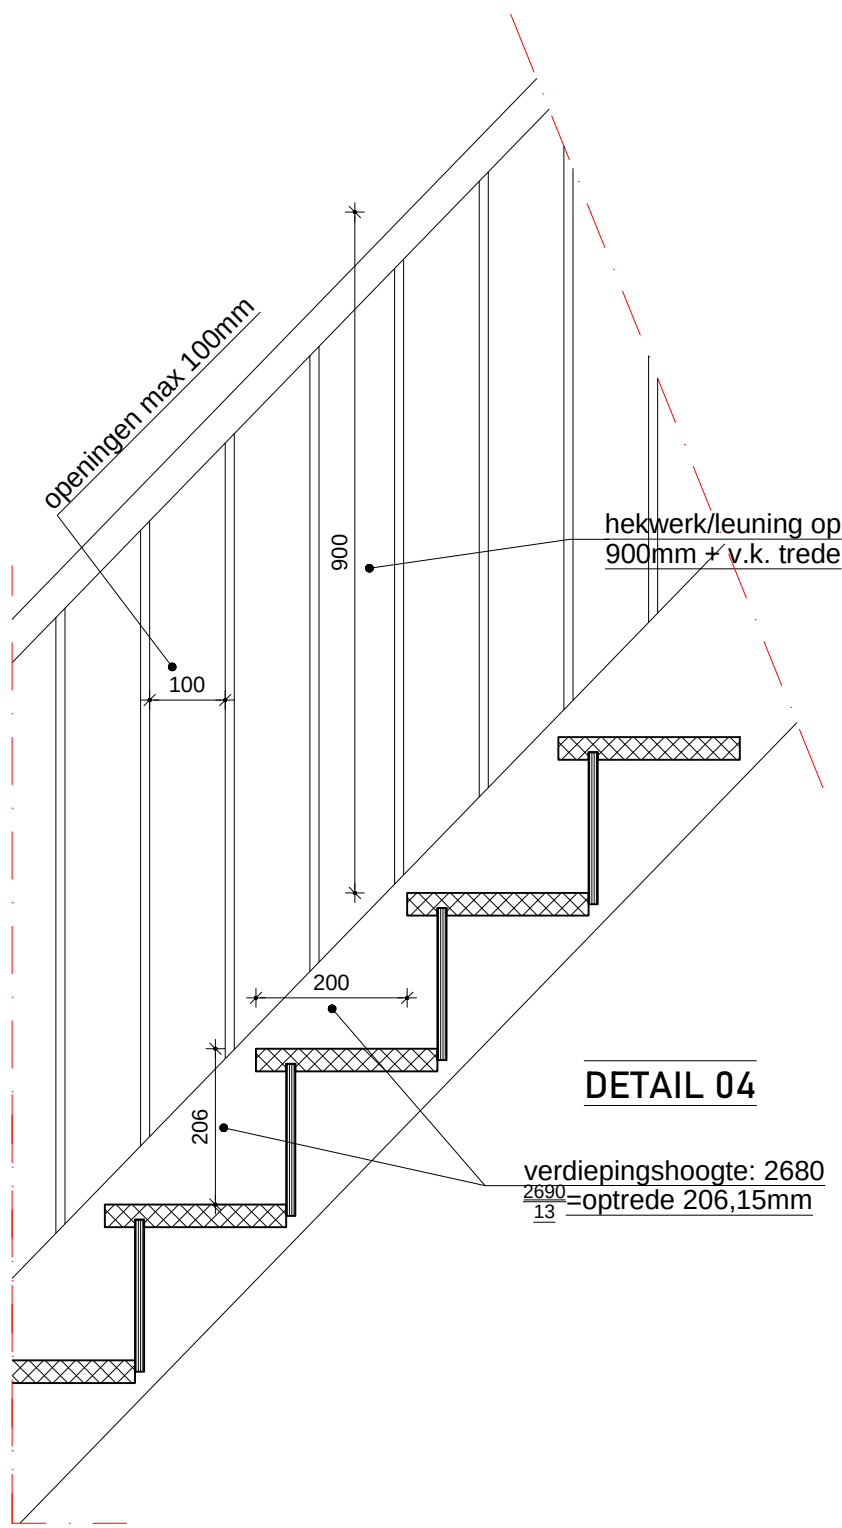


DETAIL 04

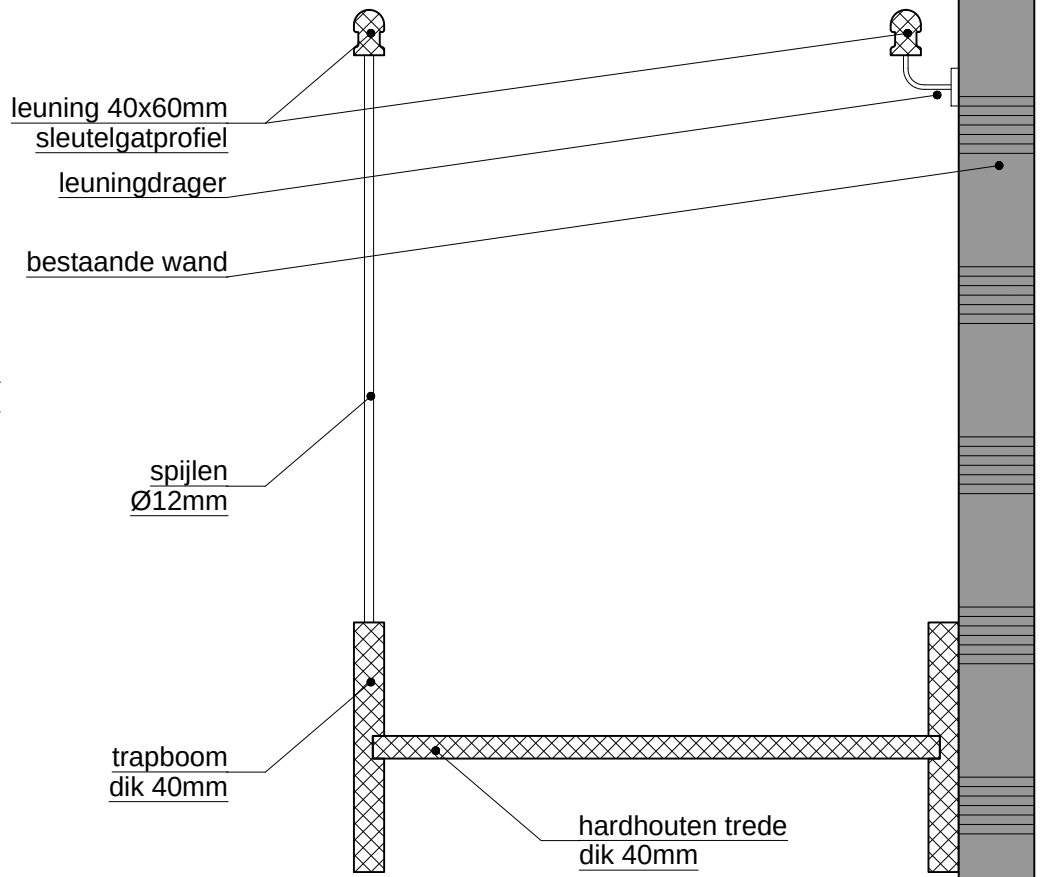

DETAIL 05

DETAIL 06

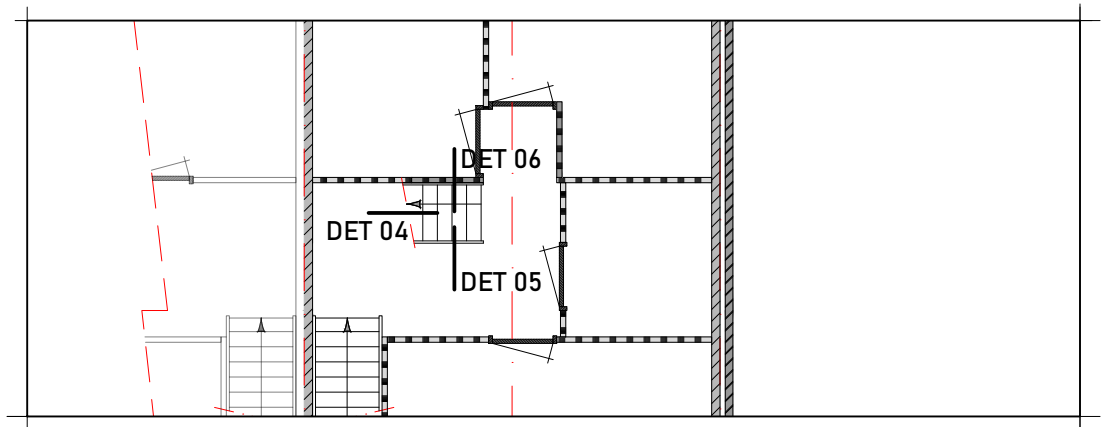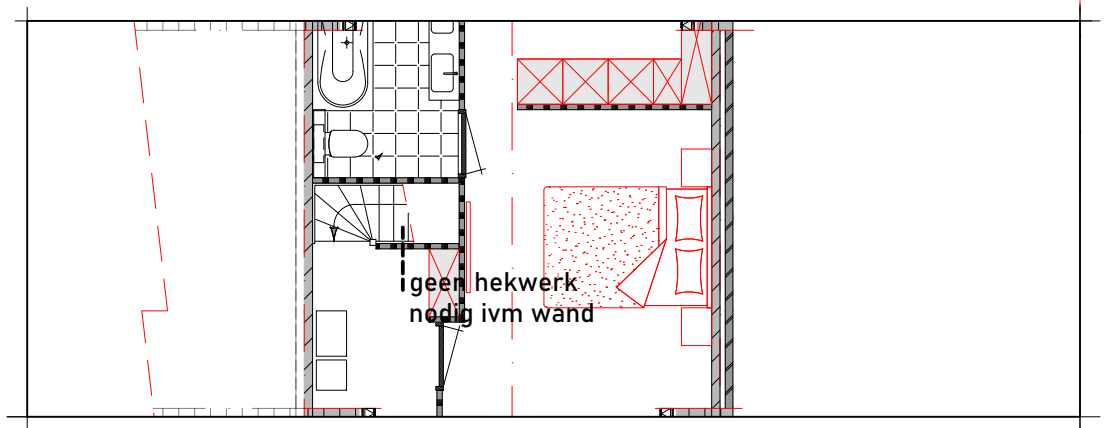

DETAILOVERZICHT



"Bouwbegeleiding op maat"

OMGEVINGSVERGUNNING

project: Plaatsen dakkapellen Parelmoervlinder 2 Leiden	opdrachtgever: Fase5	onderwerp: nieuwe toestand tekeningen/details van de te plaatsen trap
--	-------------------------	--

schaal: 1:10	formaat: A3	datum: 11.05.2023	werknr.: 202363	tek.nr.: 08
-----------------	----------------	----------------------	--------------------	----------------

adres:
St. Jacobstraat 64
2191BG De Zilk

TBM
TekenBuroMeiland

contact:
06-37216406
info@TekenBuroMeiland.nl

Behoort bij beschikking van
Burgemeester en Wethouders
van Leiden
Wabo **Z/23/3532820**

