


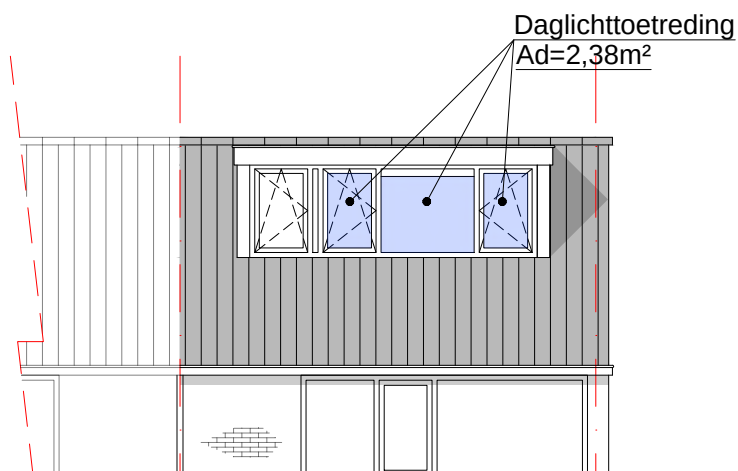

Voorgevel

Artikel 3.78 daglichtoppervlakte verblijfsruimte

Een verblijfsruimte heeft een volgens NEN 2057 bepaalde equivalente daglichtoppervlakte die niet kleiner is dan de in tabel 3.77 gegeven oppervlakte (0,5m²).

te hanteren formule


$A_e = A_d \times C_{b \times c_u}$

Daglicht zolder:


VR1: $A_d = 5,52m^2$ $5,52 \times 0,8 = 4,4m^2$

Eis: 0,5m²

VOLDOET AAN HET BOUWBESLUIT

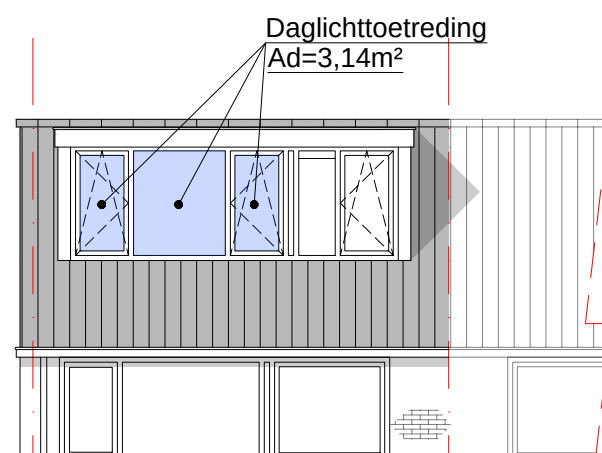

Achtergevel

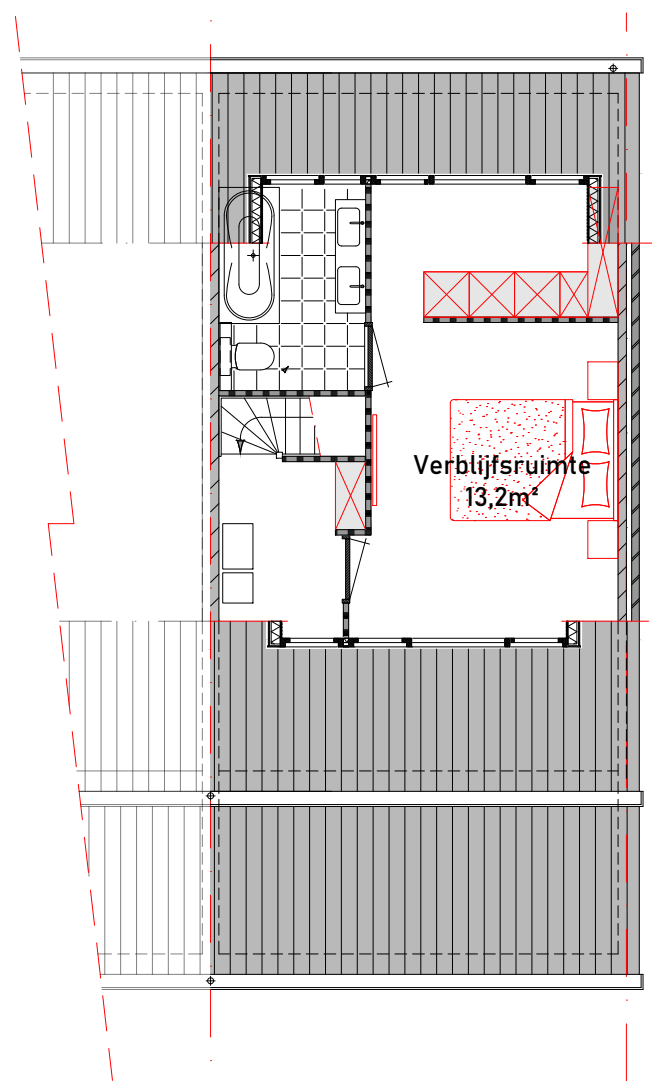

Zolder

Behoort bij beschikking van
Burgemeester en Wethouders
van Leiden
Wabo **Z/23/3532820**



F5
Fase5

"Bouwbegeleiding op maat"

OMGEVINGSVERGUNNING

project: Plaatsen dakkapellen Parelmoervlinder 2 Leiden	opdrachtgever: Fase5	onderwerp: daglichttoetreding
--	-------------------------	----------------------------------

schaal: 1:100	formaat: A3	datum: 07.06.2023	werknr.: 202263	tek.nr.: 07
------------------	----------------	----------------------	--------------------	----------------

adres:
St. Jacobstraat 64
2191BG De Zilk

TBM
TekenBuroMeiland

contact:
06-37216406
info@TekenBuroMeiland.nl

HET PROJECT BETREFT EEN VEBROUWING, MATEN TEN ALLE TIJDEN IN HET WERK TE KONTROLEREN