






VOORGEVEL

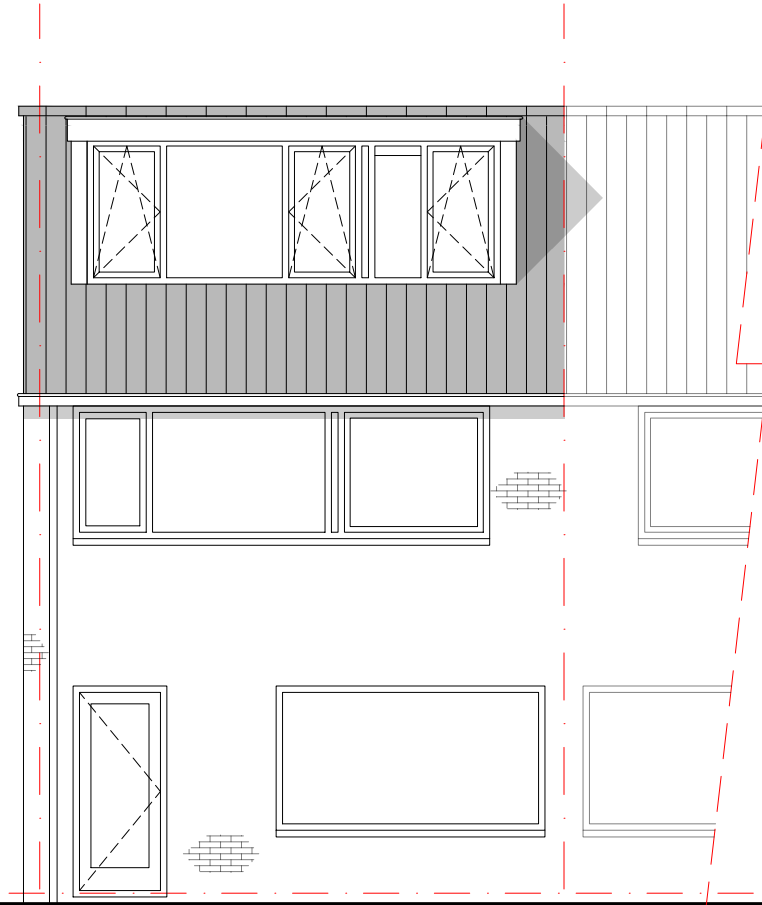


ACHTERGEVEL

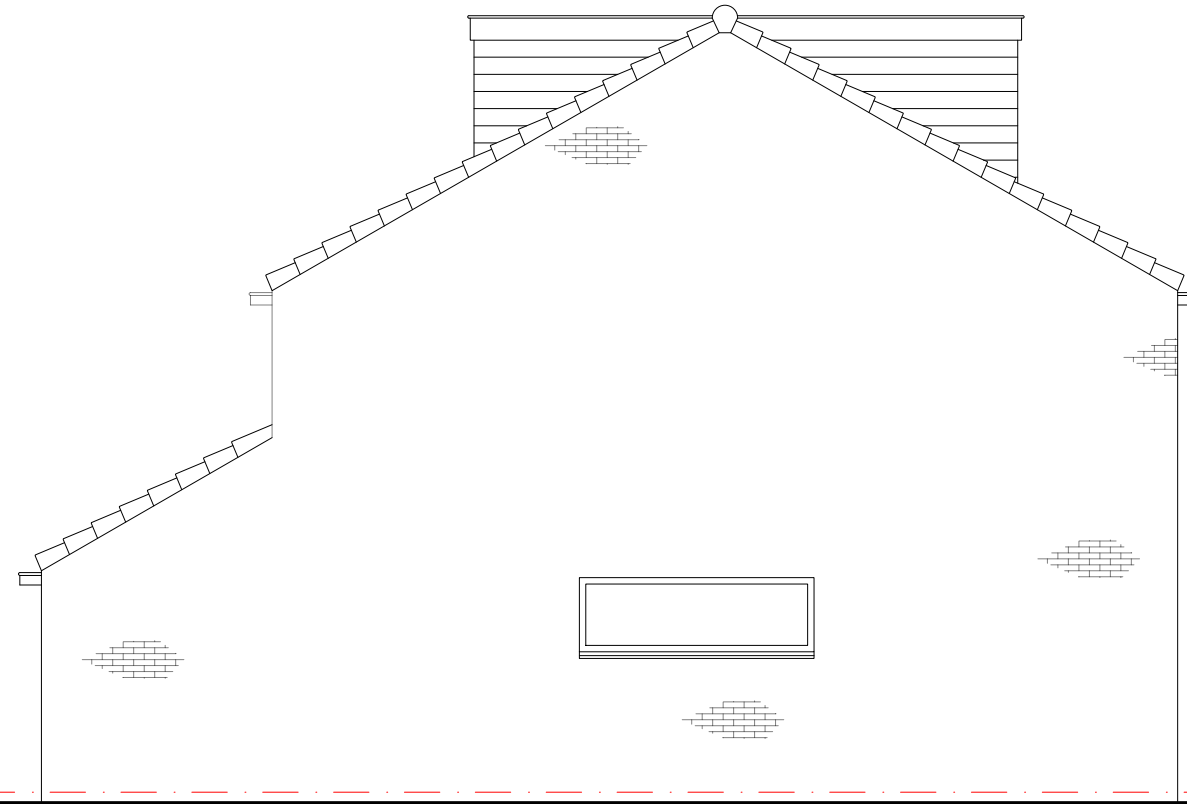


ZIJGEVEL

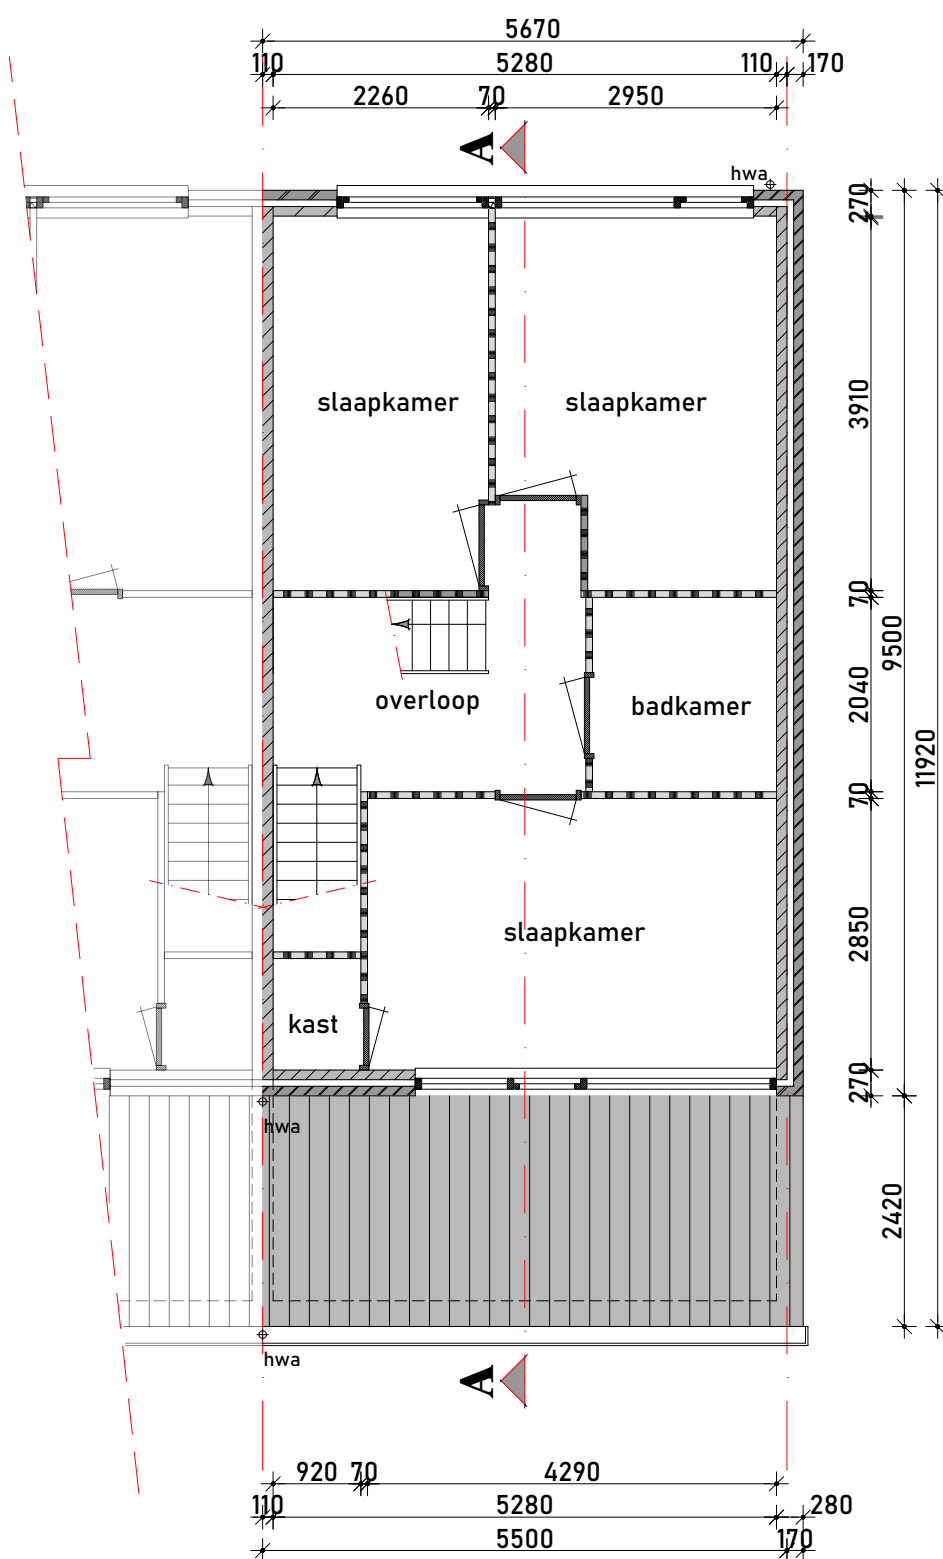

1e VERDIEPING

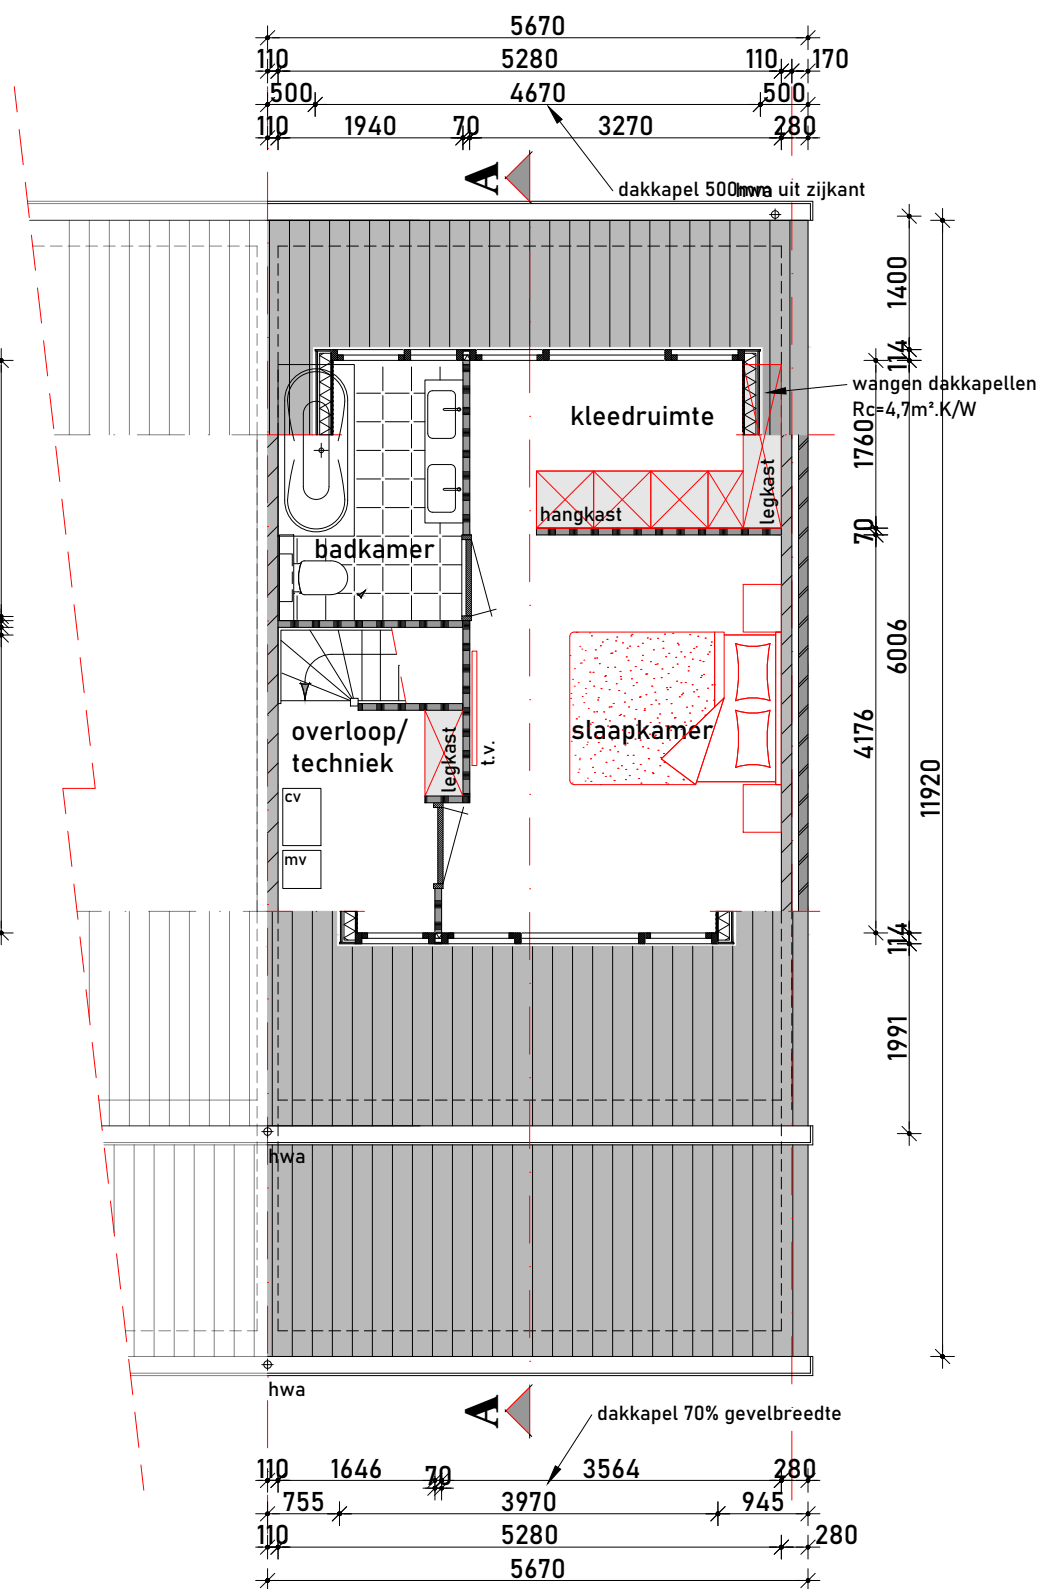

ZOLDER

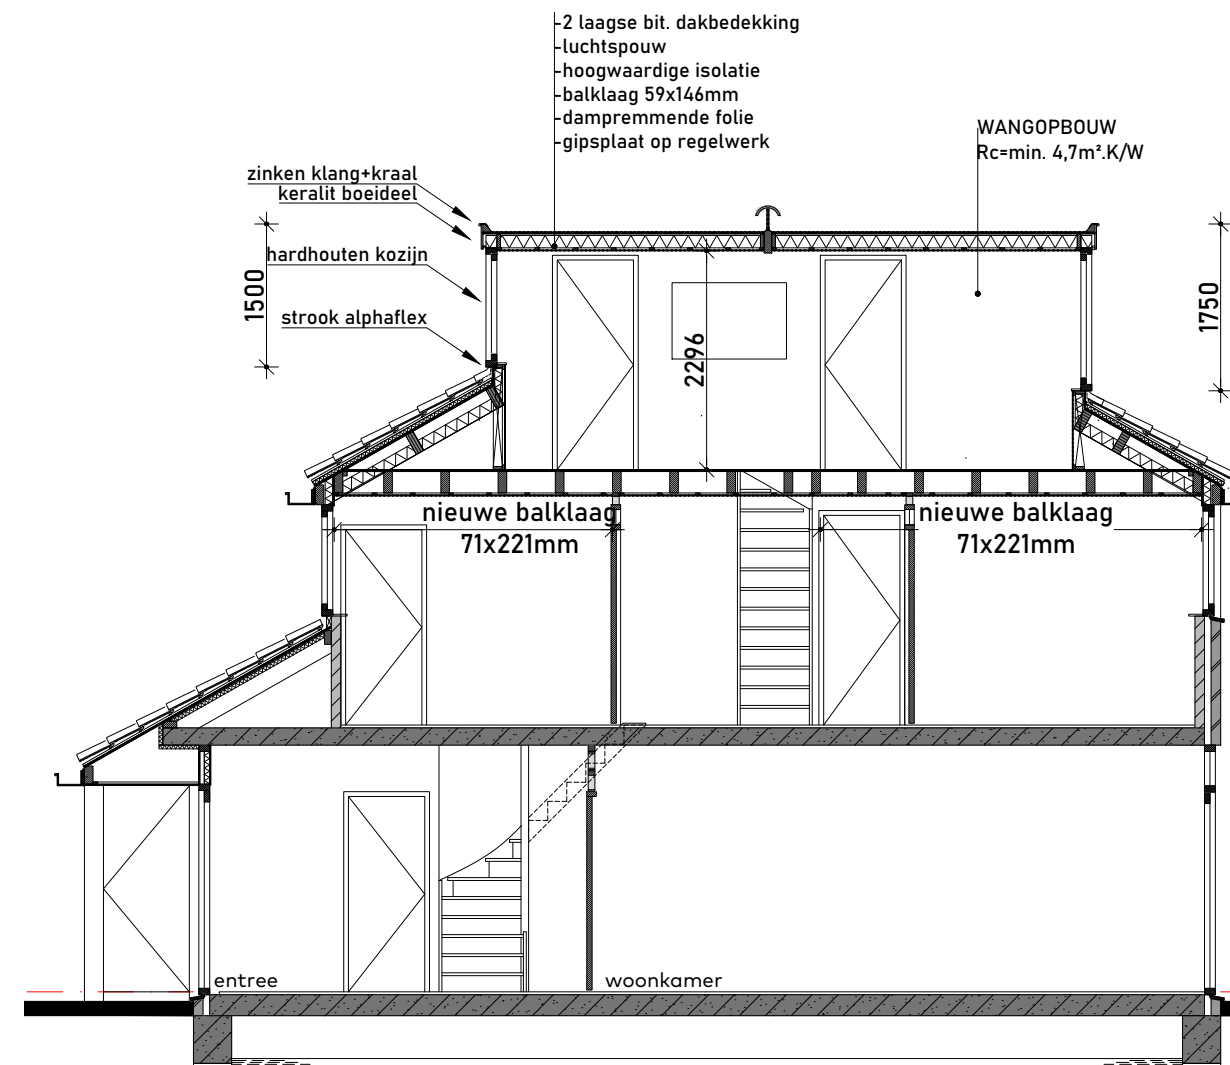

DOORSNEDE A-A

- 8062 + = b.k. dakranden dakkapel
- 8000 + = b.k. nokgording
- 6562 + = o.k. dakkapel voor
- 6312 + = o.k. dakkapel achter
- 5480 + = b.k. 2e verdiepingsvloer
- 2800 + = b.k. 1e verdiepingsvloer
- 0000 + = b.k. begane grondvloer

KLEUREN- EN MATERIALEN DAKKAPEL
-hardhouten kozijn en ramen, kleur lichtgrijs (als bestaand)
-keralit boeideel, kleur lichtgrijs
-zinken klang en kraal, kleur naturel
-keralit wangen, kleur lichtgrijs
-bitumineuze dakbedekking, kleur grijs
NOOT:
het kozijn zal in afmeting, vorm en uiterlijk gelijk zijn
aan het kozijn van de burens, zie fotoblad voor dakkapel burens

Behoort bij beschikking van
Burgemeester en Wethouders
van Leiden
Wabo Z/23/3532820



"Bouwbegeleiding op maat"

OMGEVINGSVERGUNNING

project: Plaatsen dakkapellen Parelmoevlied 2 Leiden		opdrachtgever: Fase5		onderwerp: nieuwe toestand	
schaal: 1:100		formaat: 60x70cm²		datum: 07.06.2023	
				werknr.: 202263	
				tek.nr.: 01	



TekenBuroMeiland

adres:
St. Jacobstraat 64
2191BG De Zijk

contact:
06-37216406
info@TekBuroMeiland.nl

HET PROJECT BETREFT EEN VEBROUWING, MATEN TEN ALLE TIJDEN IN HET WERK TE KONTROLEREN