



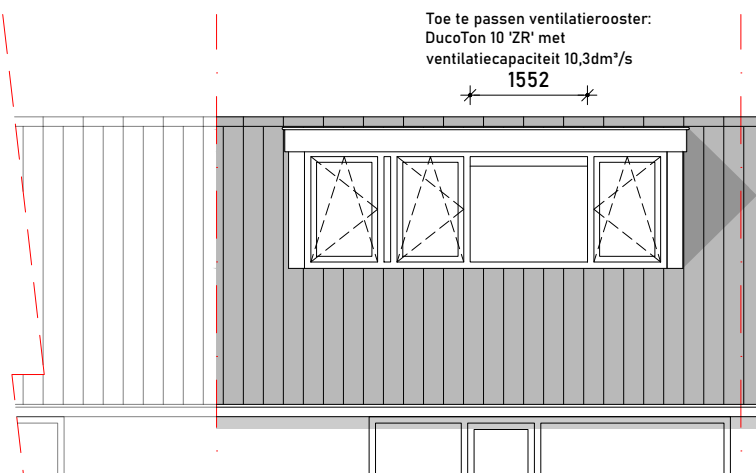


Artikel 3.38 Luchtverversing verblijfsruimte
Een verblijfsruimte heeft een voorziening voor luchtverversing met een volgens NEN 8087 bepaalde capaciteit van ten minste 0,7 dm³/s per m² vloeroppervlakte met een minimum van 7 dm³/s.

VR1 is groot 13,2m². Eis bouwbesluit= 13,2x0,7= 9,2dm³/s
Lengte rooster in voorgevel=1,5m
1,5x10,3=15,4dm³/s
VOLDOET AAN BOUWBESLUIT

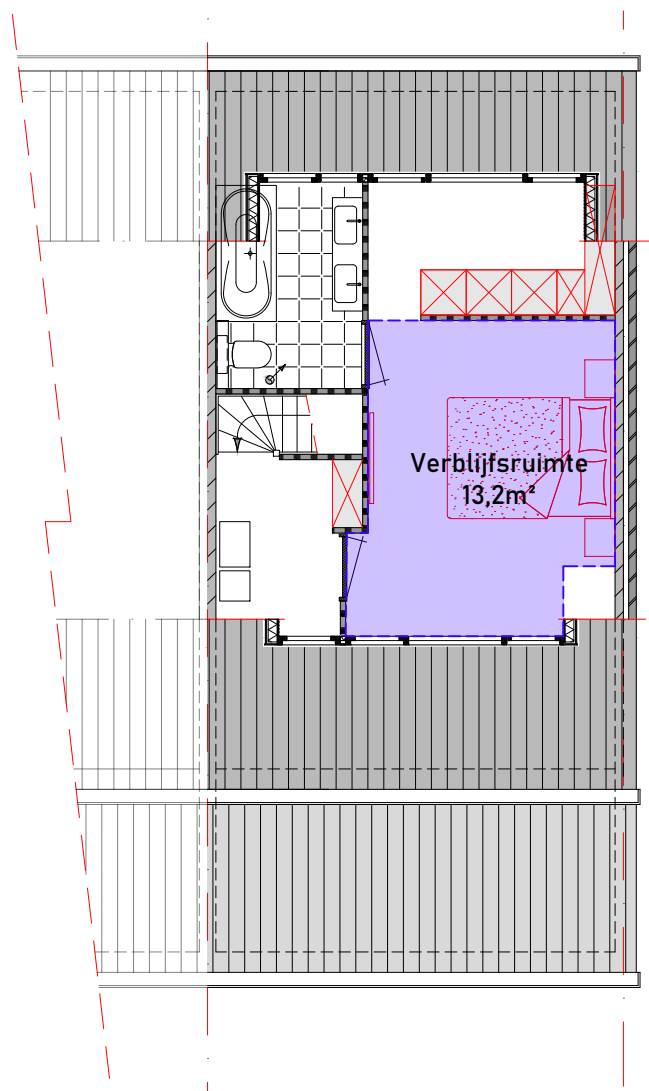

Artikel 3.38 Luchtverversing verblijfsruimte, toiletruimte en badruimte
Lid 7. Een badruimte heeft een voorziening voor luchtverversing met een capaciteit van ten minste 14dm³/s, bepaald volgens NEN 8087

De badruimte moet volgens bouwbesluit voorzien worden van min. 14dm³/s.
In de badkamer wordt een mechanisch afzuigpunt geplaatst met een capaciteit van 14dm³/s.
VOLDOET AAN BOUWBESLUIT

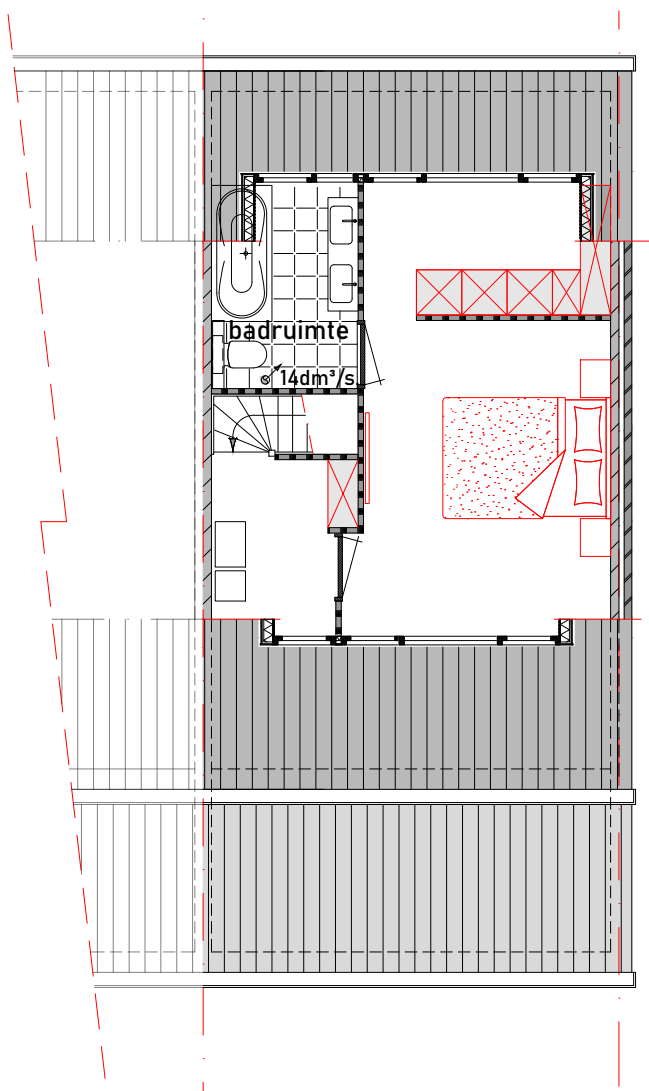

Behoort bij beschikking van
Burgemeester en Wethouders
van Leiden

Wabo **Z/23/3532820**

F5
Fase5

"Bouwbegeleiding op maat"

OMGEVINGSVERGUNNING

project: Plaatsen dakkapellen Parelmoervlinder 2 Leiden	opdrachtgever: Fase5	onderwerp: ventilatie berekening
--	-------------------------	-------------------------------------

schaal: 1:100	formaat: A3	datum: 11.05.2023	werknr.: 202263	tek.nr.: 03
------------------	----------------	----------------------	--------------------	----------------

adres: St. Jacobstraat 64 2191BG De Zilk	TBM TekenBuroMeiland	contact: 06-37216406 info@TekenBuroMeiland.nl
--	---------------------------------------	---