



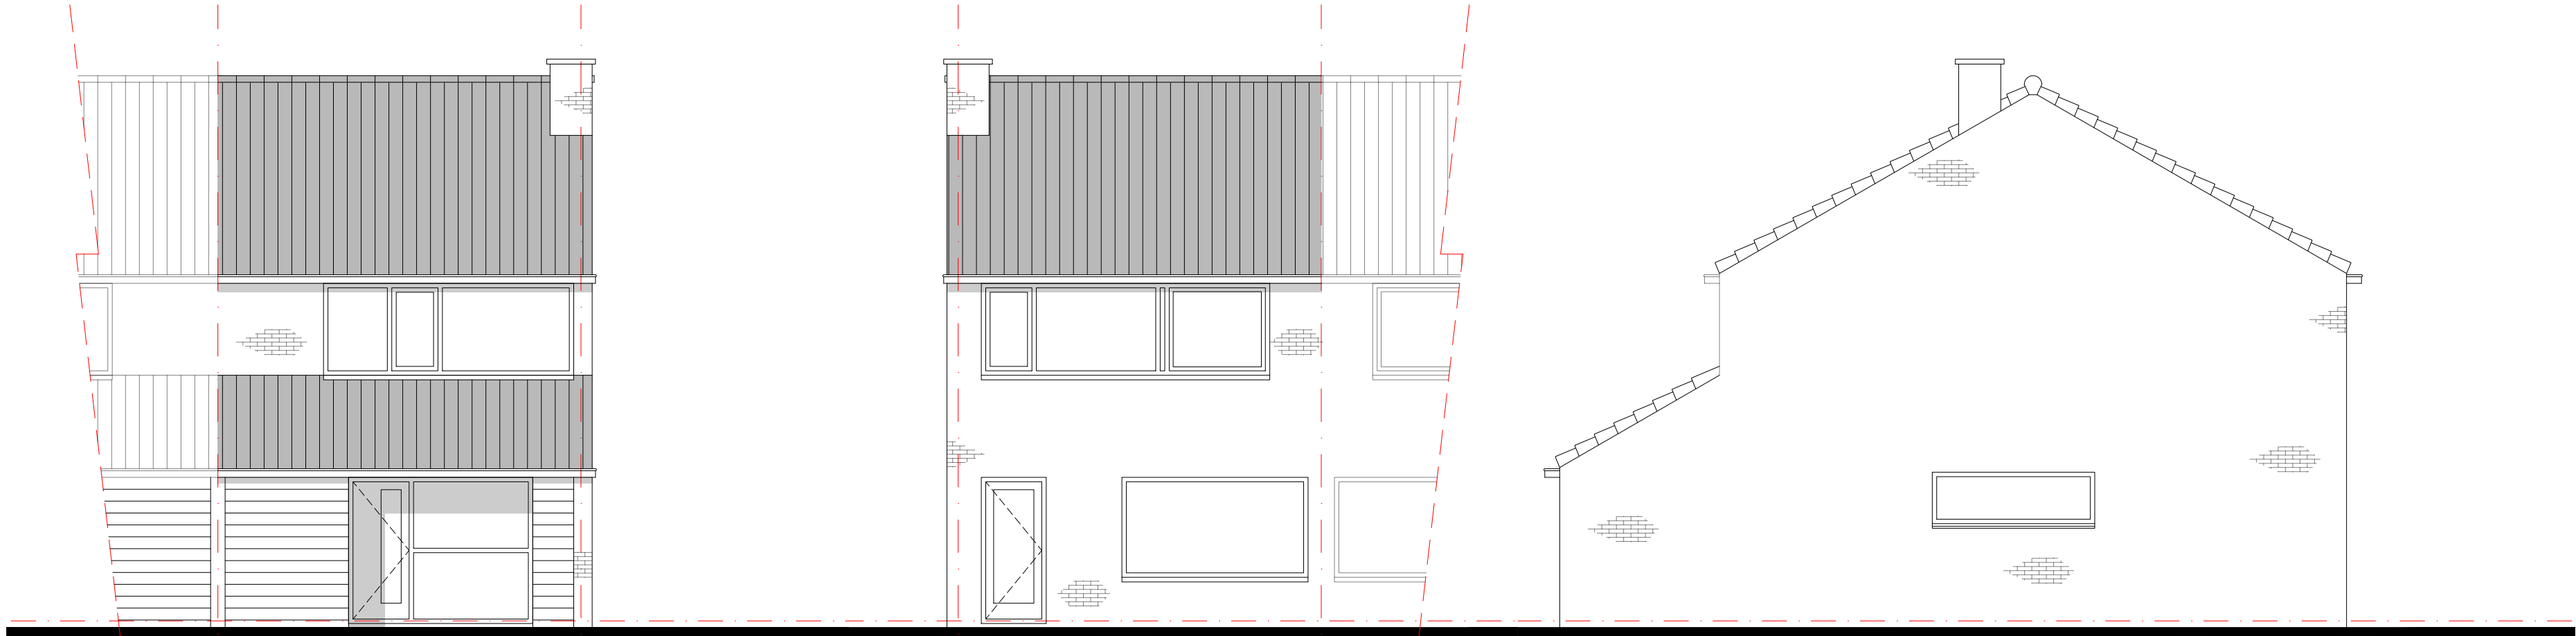


VOORGEVEL

ACHTERGEVEL


ZIJGEVEL

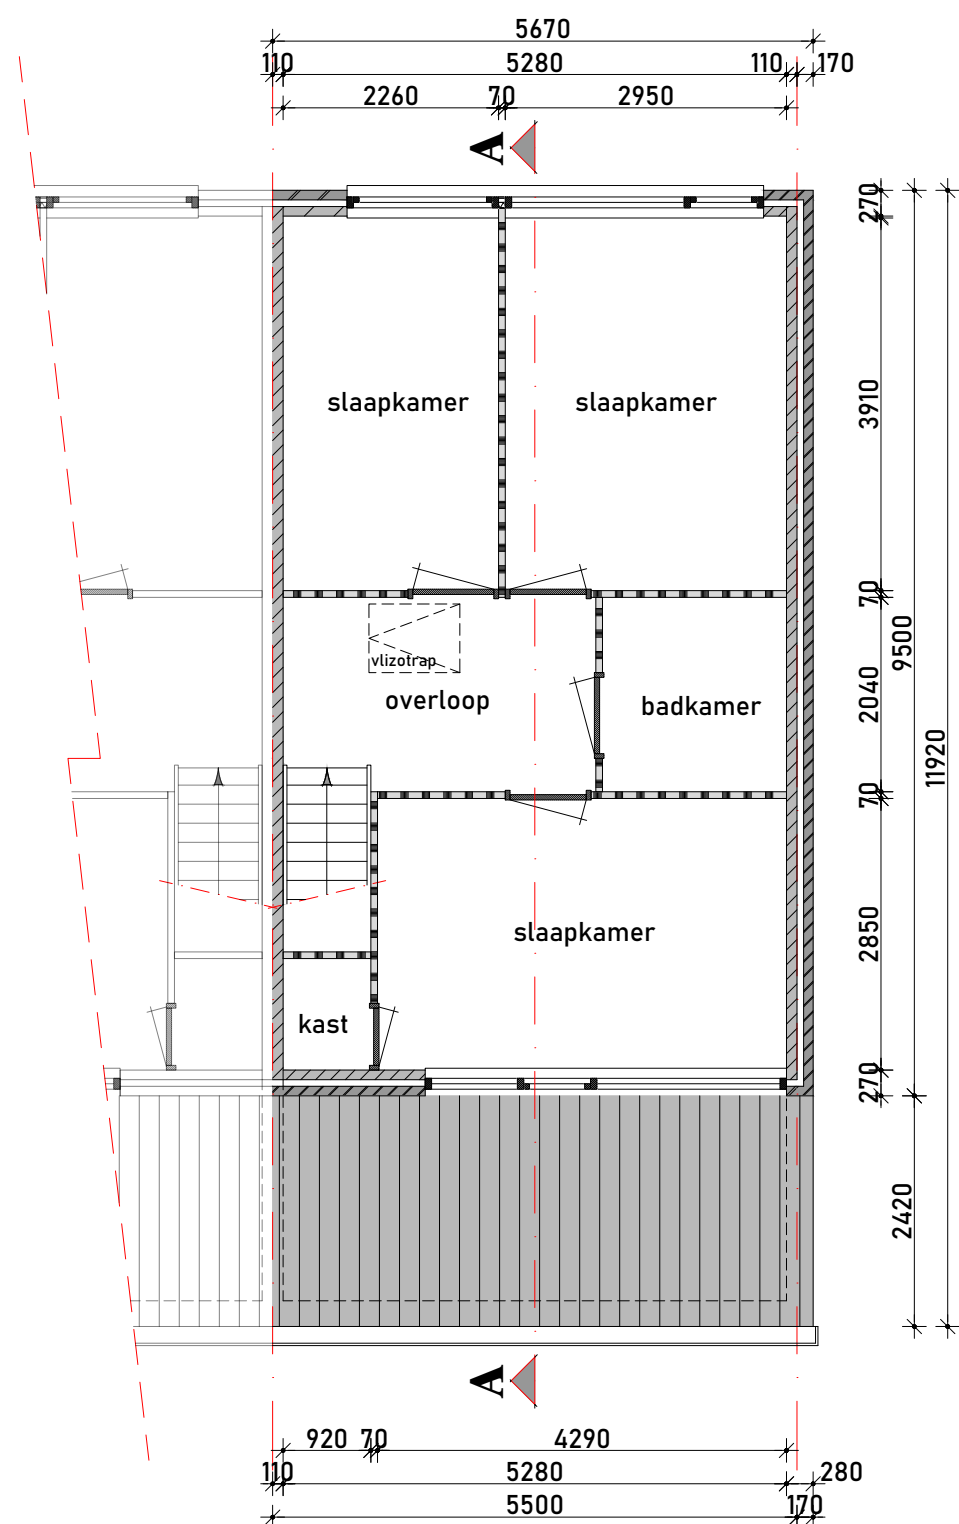


1e VERDIEPING

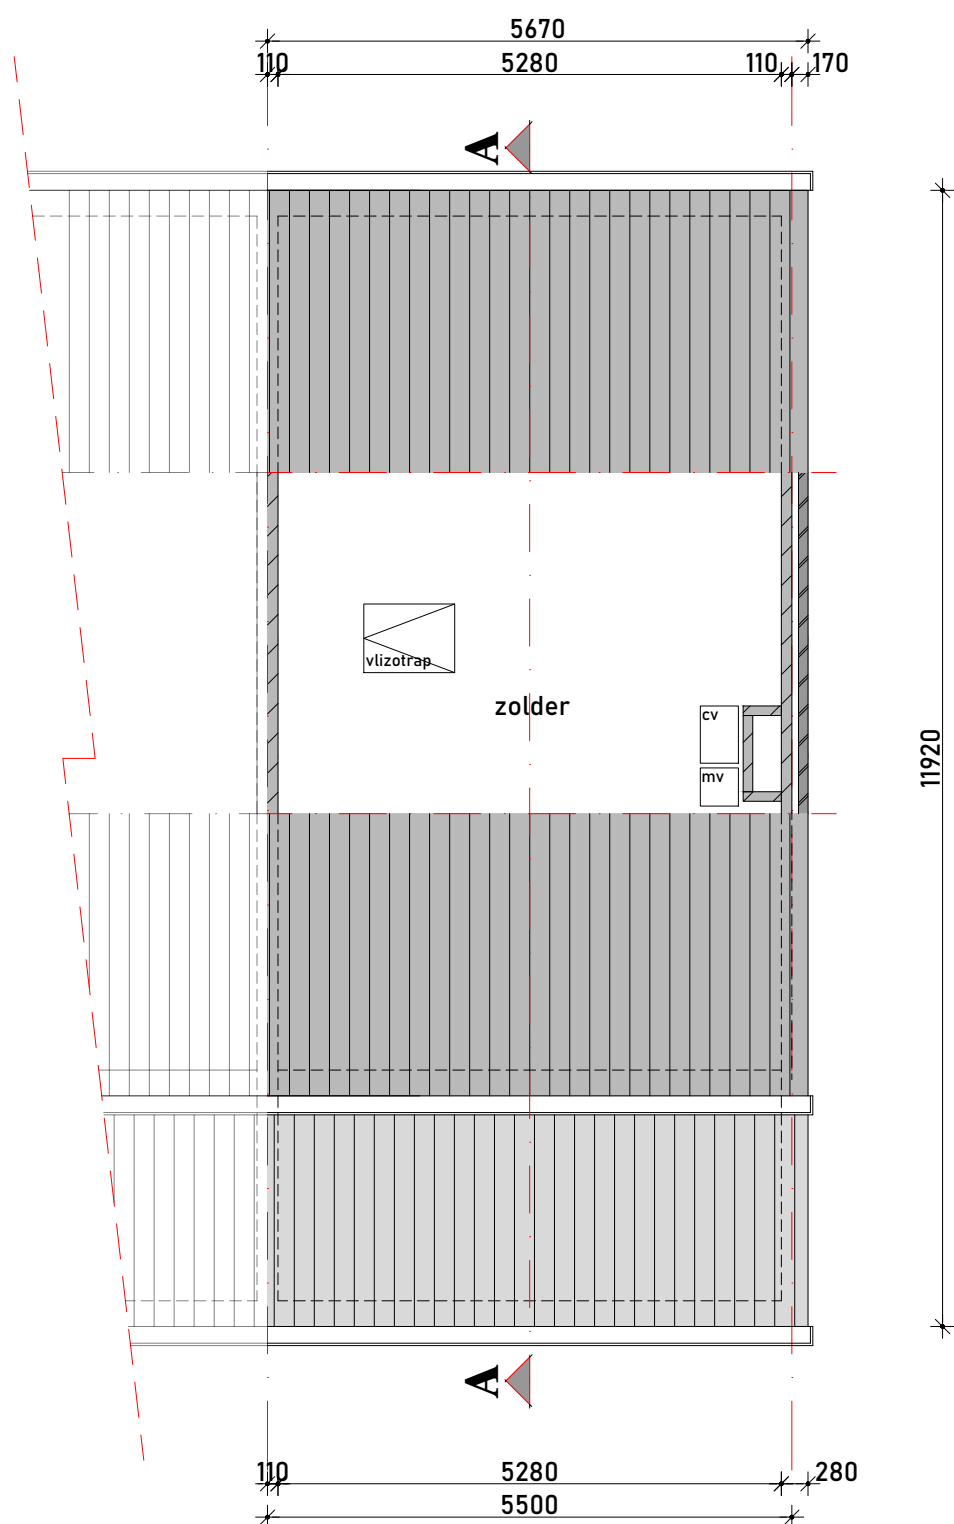

ZOLDER

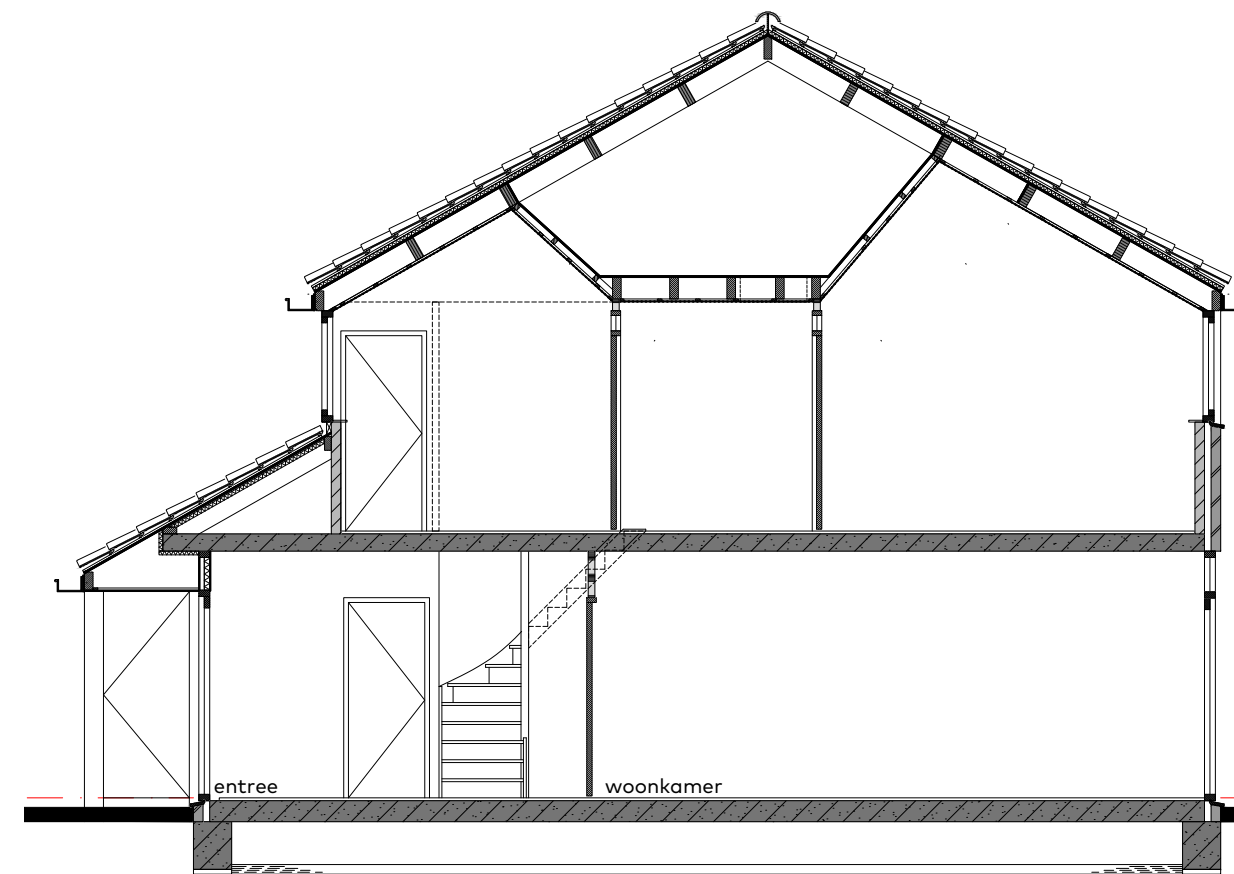

DOORSNEDE A-A

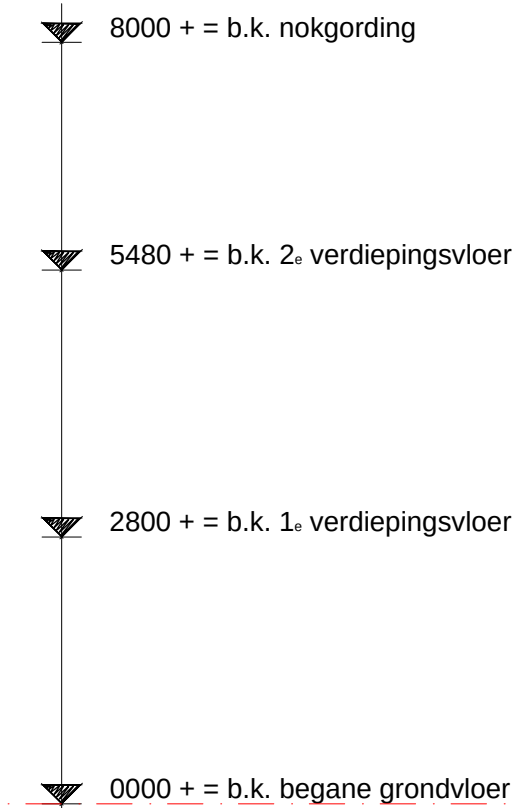

KADASTRALE SITUATIE

SCHAAL 1:500  
Kadastrale gemeente Leiden  
Sectie S  
Perceel 2931



"Bouwbegeleiding op maat"

OMGEVINGSVERGUNNING

|                                                                  |  |                         |  |                                  |  |
|------------------------------------------------------------------|--|-------------------------|--|----------------------------------|--|
| project:<br>Plaatsen dakkapellen<br>Parelmoervlinder 2<br>Leiden |  | opdrachtgever:<br>Fase5 |  | onderwerp:<br>bestaande toestand |  |
| schaal:<br>1:100                                                 |  | formaat:<br>60x70cm²    |  | datum:<br>11.05.2023             |  |
|                                                                  |  |                         |  | werknr.:<br>202263               |  |
|                                                                  |  |                         |  | tek.nr.:<br>00                   |  |

adres:  
St. Jacobstraat 64  
2191BG De Zijk

contact:  
06-37216406  
info@TekensBuroMeiland.nl

**TBM**  
TekensBuroMeiland

HET PROJECT BETREFT EEN VEBROUWING, MATEN TEN ALLE TIJDEN IN HET WERK TE KONTROLEREN

Behoort bij beschikking van  
Burgemeester en Wethouders  
van Leiden  
Wabo Z/23/3532820

