




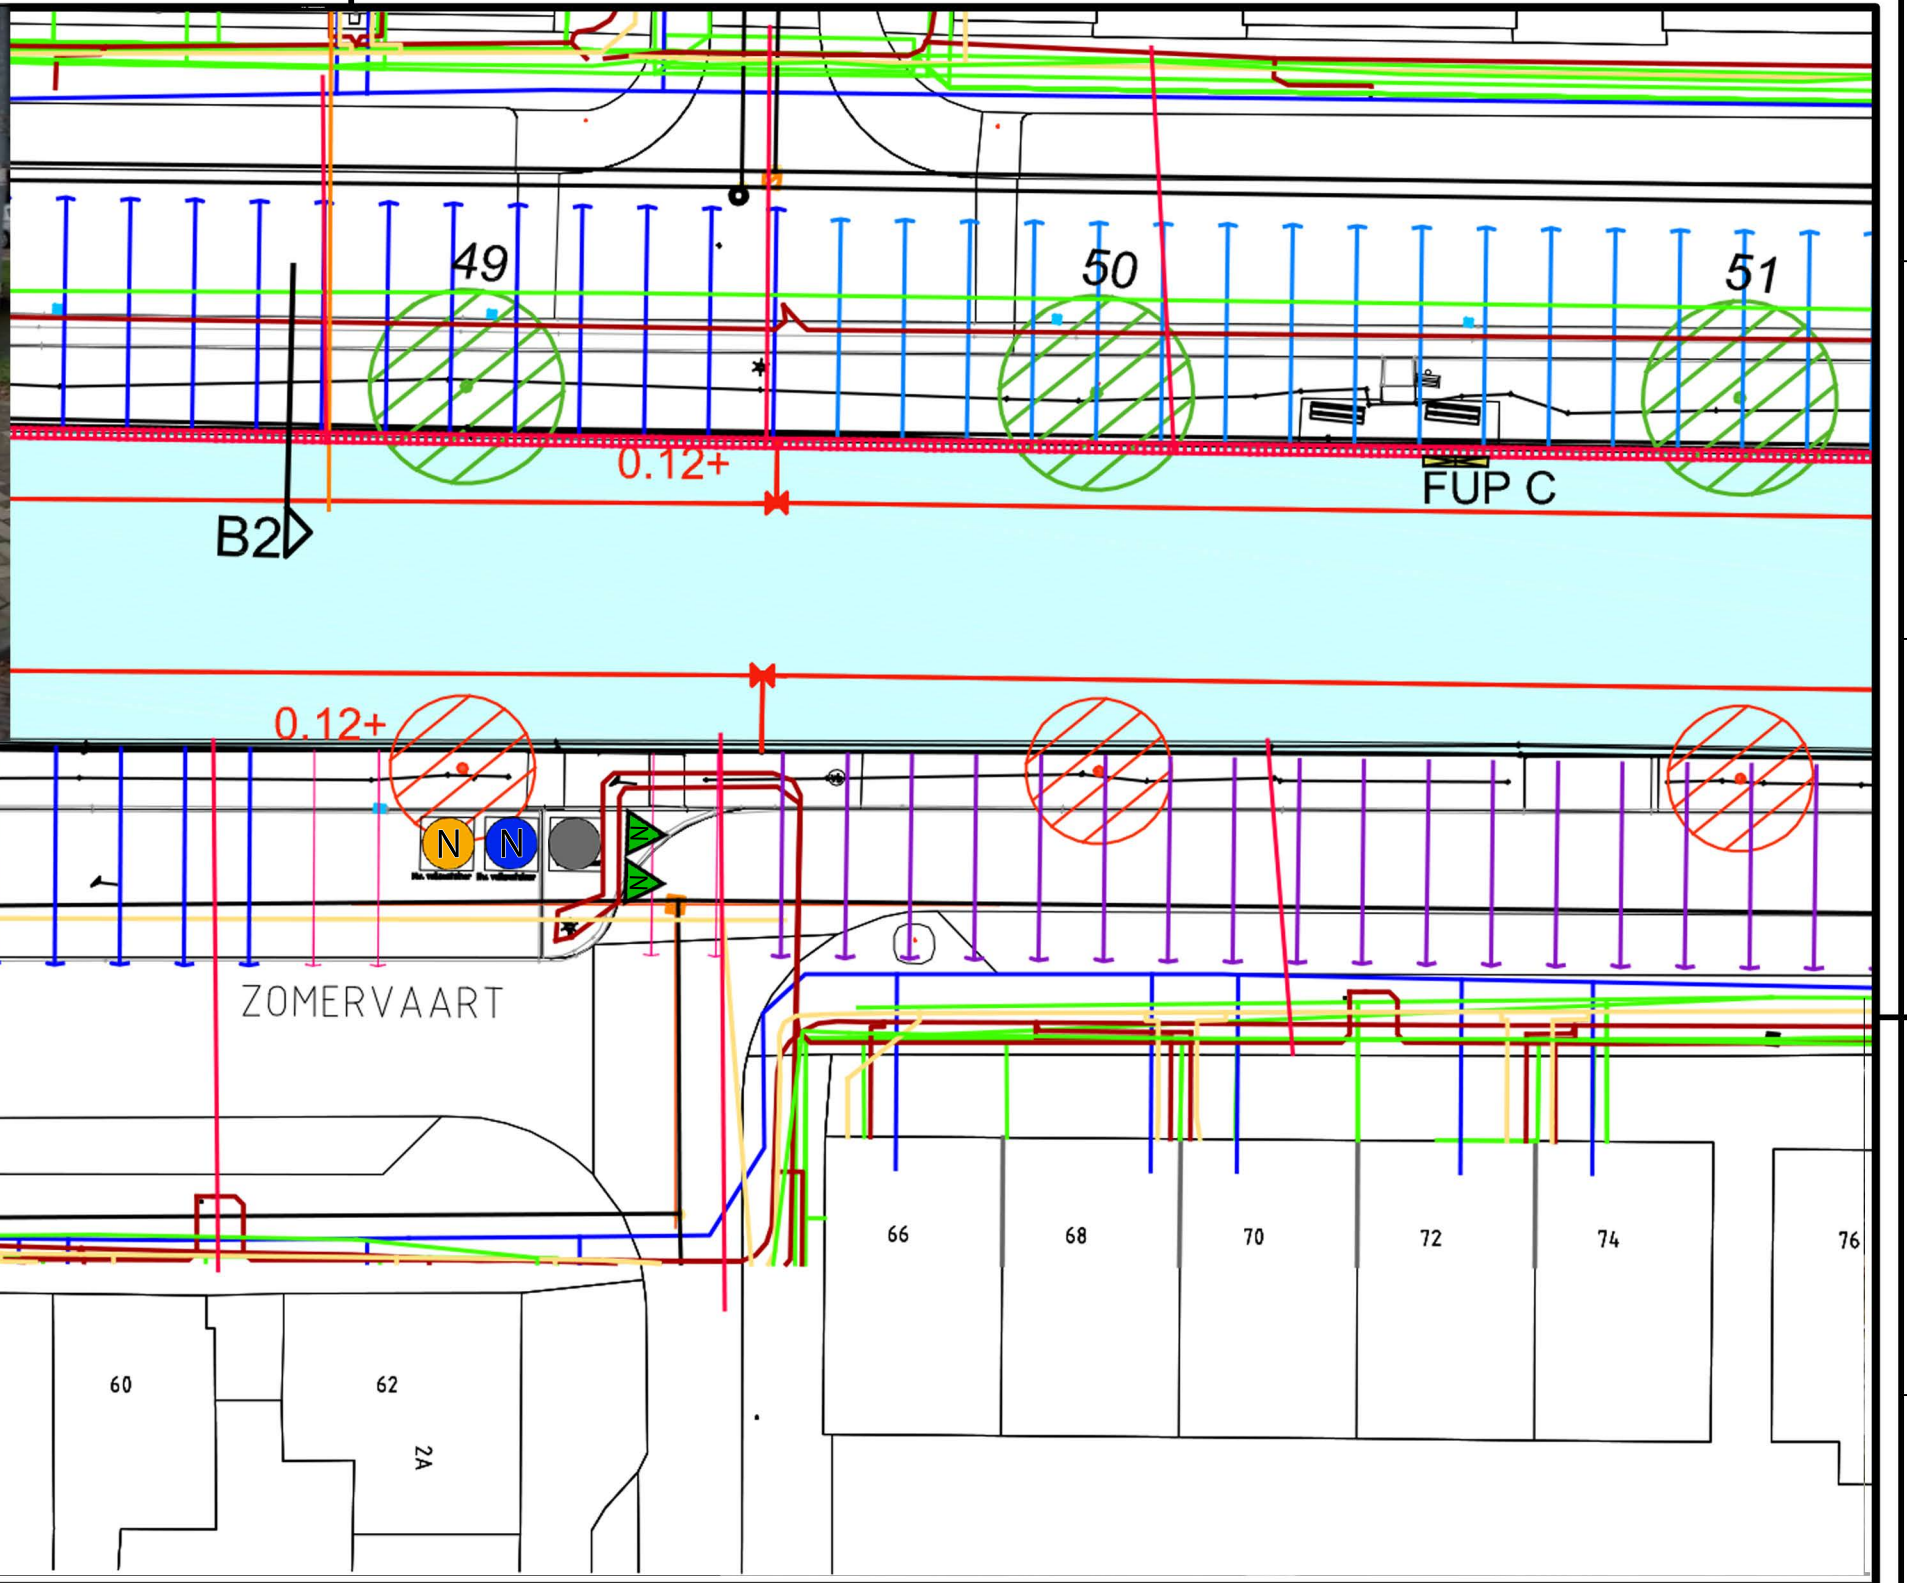

**Nieuwe situatie na uitvoering:
Plaatsen OC PBD + Papier**



LEGENDA

-  Nieuwe GFT op standaard
-  Nieuwe ondergrondse PBD container
-  Nieuwe ondergrondse Papier container
-  Bestaande ondergrondse Restafval container

**spaarne
landen**
jouw leefomgeving in goede handen

Project: Aanwijzingsbesluit inzamelmiddelen Zomervaart

Onderwerp: Plaatsing containers PBD, Papier, GFT

Datum: 02-08-2023

Opdrachtgever:

Tekeningnummer:

Formaat: A0

Spaarnelanden

ZO01

Getekend: J. Acevedo Verduzco