
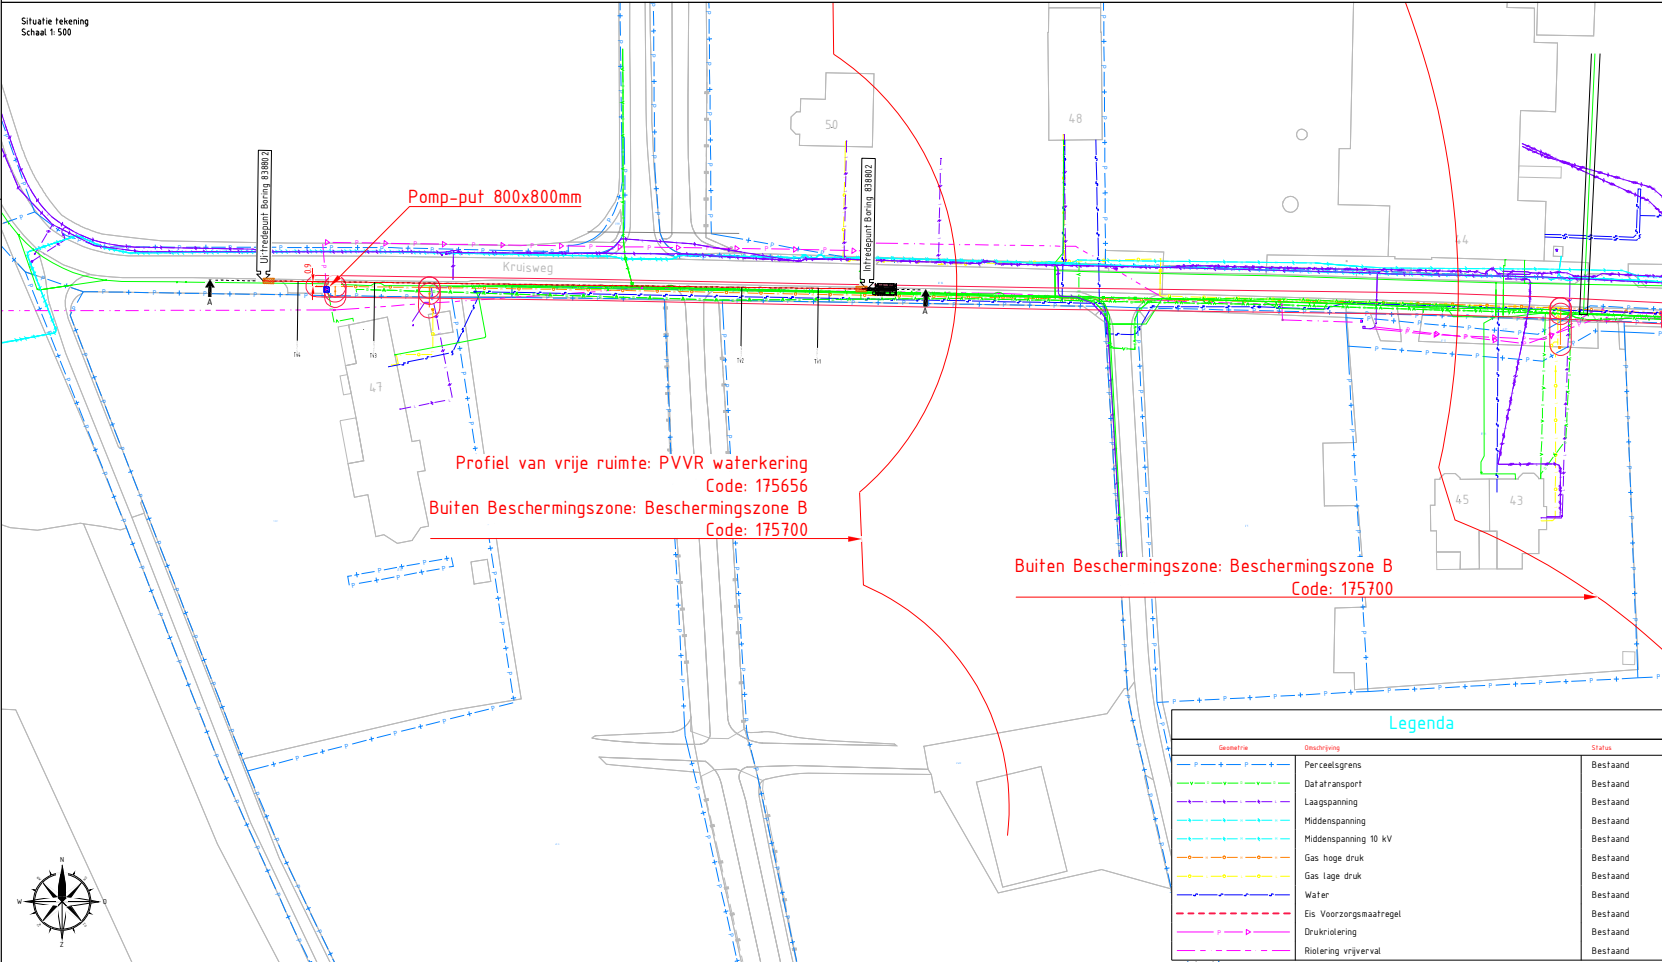
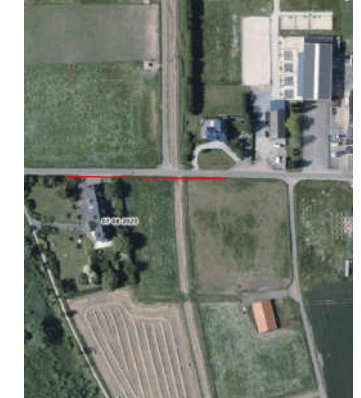


Boring 838802  
Lengteprofiel A-A

Uitvoeren HDD 114,5 m<sup>3</sup>, Ø110 mm PE SDR11

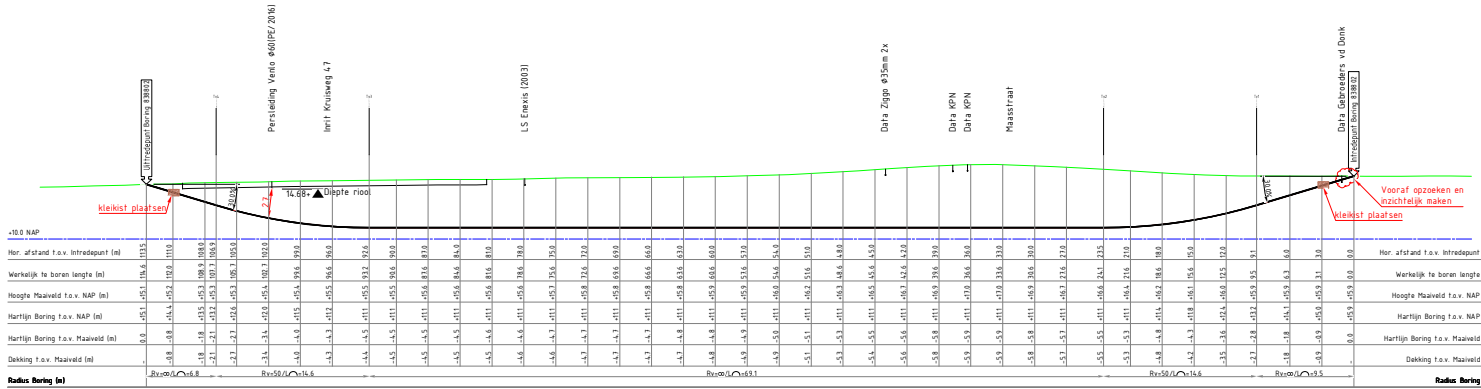


Profiel van vrije ruimte: PVVR waterkering  
Code: 175656  
Buiten Beschermingszone: Beschermingszone B  
Code: 175700

Buiten Beschermingszone: Beschermingszone B  
Code: 175700

Geometrie	Omschrijving	Status
— —	Perceelsgrens	Bestaand
— —	Data/transport	Bestaand
— —	Laagspanning	Bestaand
— —	Middenspanning	Bestaand
— —	Middenspanning 10 kV	Bestaand
— —	Gas hoge druk	Bestaand
— —	Gas lage druk	Bestaand
— —	Water	Bestaand
— —	Eis Voorzorgsmaatregel	Bestaand
— —	Drukrotiering	Bestaand
— —	Rotiering vrijverval	Bestaand

Boorgardiameter Ø 160 mm  
HDPE buis 1x Ø 110 mm PE 100  
SDR 11, PN 16 t.b.v. mantelbuis

Intrrede	X	Y	Z (NAP)
Tv1	209484,42	388844,73	13,16
Tv2	209470,06	388844,92	11,06
Tv3	209401,01	388845,86	11,06
Tv4	209386,64	388844,05	13,16
Uittrrede	209380,09	388846,14	15,13

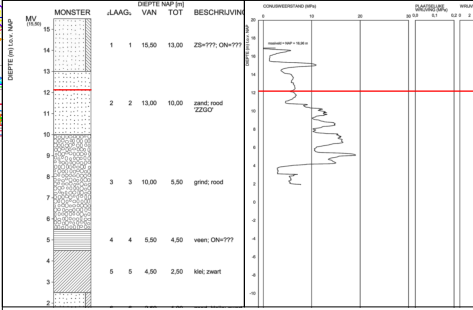

- Let op! Boring bevindt zich in Profiel van vrije ruimte en Beschermingszone, zie tekening
- Let op! Bij uittrrede gaan we 0,9m langs een pomp-put op.
- Dienen verkeersmaatregelen te worden genomen zodat de boormachine en boorloop veilig langs de weg kunnen werken
- Kwelwermen in klei- en zandlagen aan uiterste boring

D			
C	Werkzaam toevoegd		20-04-2023
B			22-03-2023
A	Inhoud HDD	Gefelend	Goedgekeurd Datum Vrijgave
Projectomschrijving Geplande boring Locatie Kruisweg 50 te Arcen Onderdeel: Ø110mm SDR 11, L = 116,3m Tekeningnummer: Z1_30006-02B_838802-D1S-P Projectnummer: 23/30006 Opdrachtgever: Vohar/Waas Telecom Projectnummer opdrachtgever: 838802 Gefelend: AI Datum: 28-02-2023 Status: Vrijgunning Vrijgave: Goedgekeurd (20-04-2023, 21-04-2023)			
Projectnummer: 23/30006 Opdrachtgever: Vohar/Waas Telecom Projectnummer opdrachtgever: 838802 Gefelend: AI Datum: 28-02-2023 Status: Vrijgunning			Simon Hoesburgstraat 17 5431 NN Cuijk Tel: 0485 - 74 50 40 

Dit document is eigendom van Dutch Trenchless Solutions B.V. of diens opdrachtgever. Alle rechten zijn voorbehouden. Zonder schriftelijke toestemming mag dit document niet worden verspreid of openbaar gemaakt of anderszins worden gebruikt door derden.