


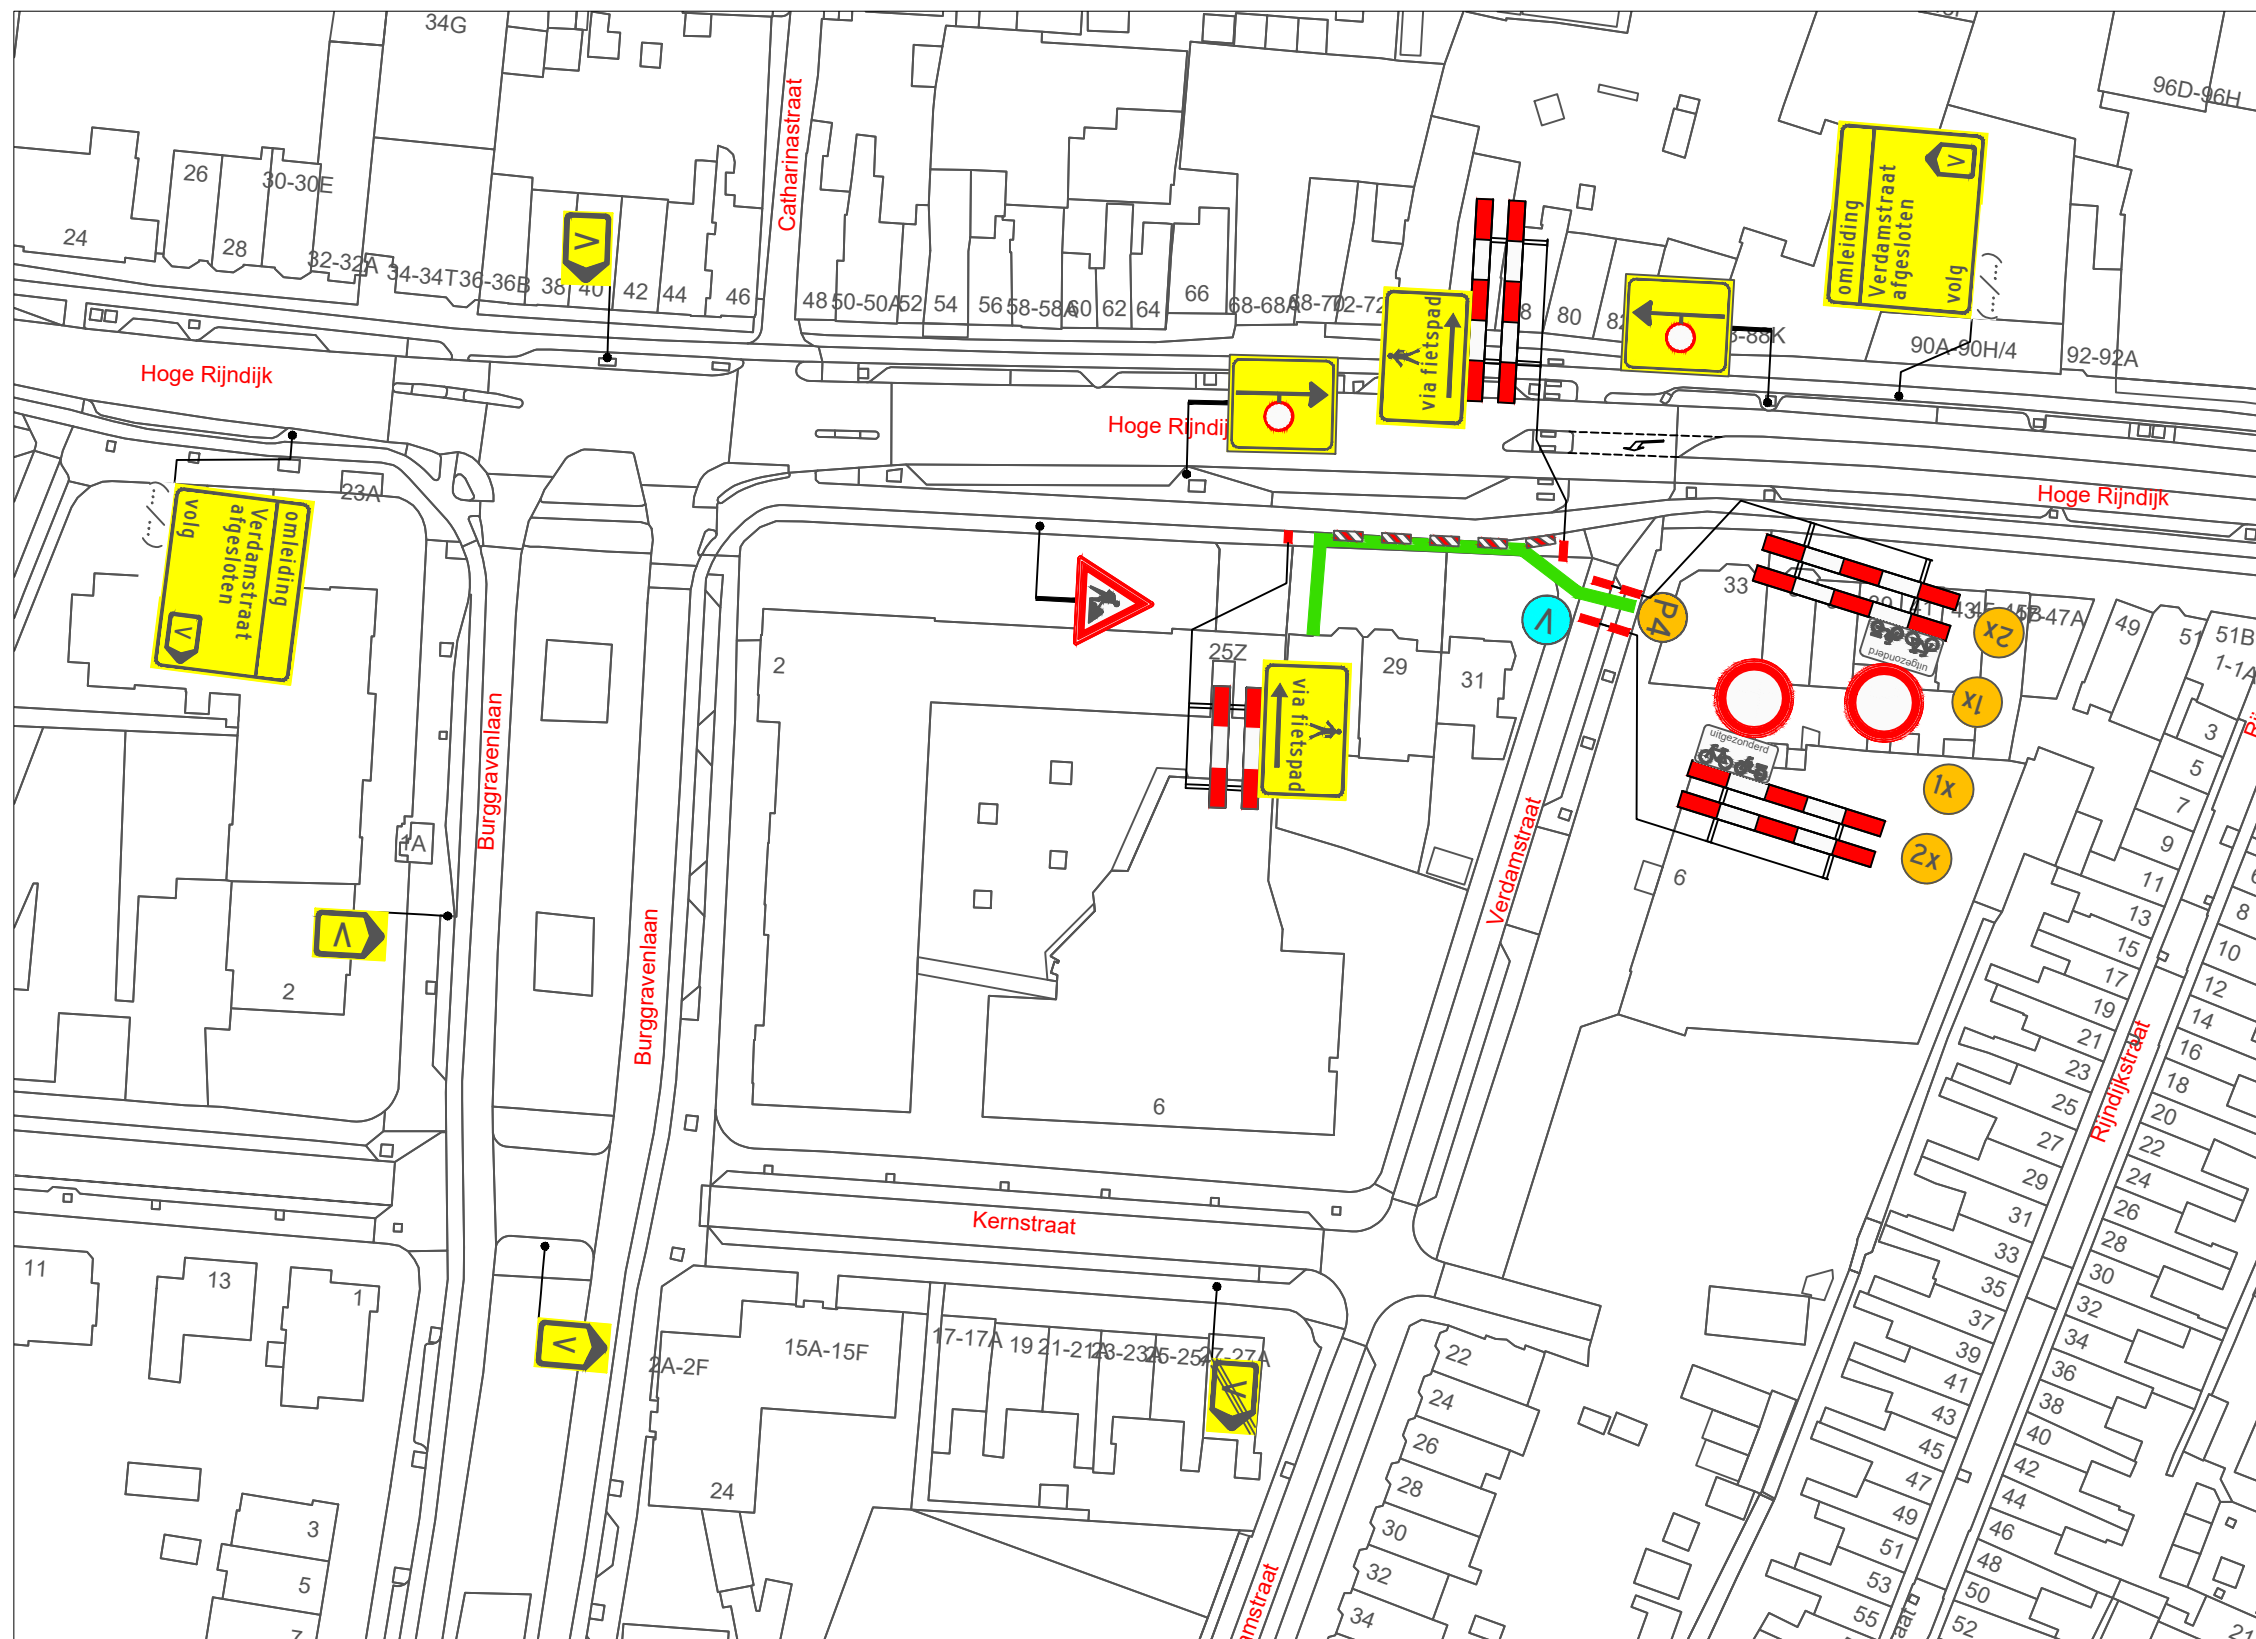

VERKLARING

- Werkvak
- Schrikhek
- Geleidebaken / Verkeerskegel 8x
- Vooraankondiging twee weken van te voren plaatsen
- Parkeerverbod twee weken van te voren plaatsen
-




Behoort bij beschikking van
Burgemeester en Wethouders
van Leiden



Z23/3550018

- afplakken/afkruisen conflicterende bewegwijzering en bebording
- de locatie van bebording is indicatief, de exacte locatie wordt op het werk bepaald

LOCATIE

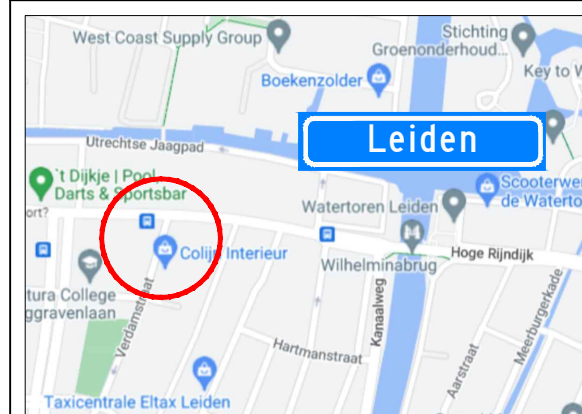

Project: Werkzaamheden Hoge Rijndijk 27 te Leiden						Opdrachtgever: CIAG Avelingen-West 3 4202MS Gorinchem +31 (0) 183 630 917 Neckar 2 2491BD Den Haag	
Onderdeel: Afzetting/Omleiding t.b.v. Civiele werkzaamheden						Zwambag Verkeerstechniek Lakerveld 41 4128 LE Lexmond tel: 0347-443000 E-mail: info@zwambagverkeerstechniek.nl	
		A	06-07-23	Concept	S. Abrahamian	A. Muijic	Project nummer:
Formaat: A3L	Schaal: n.v.t.	Wijziging	Datum	Omschrijving	Tekenaar	Controle	Referentie opdrachtgever: 2306127
				Tekeningsnummer: 23.043.498A01-A			