
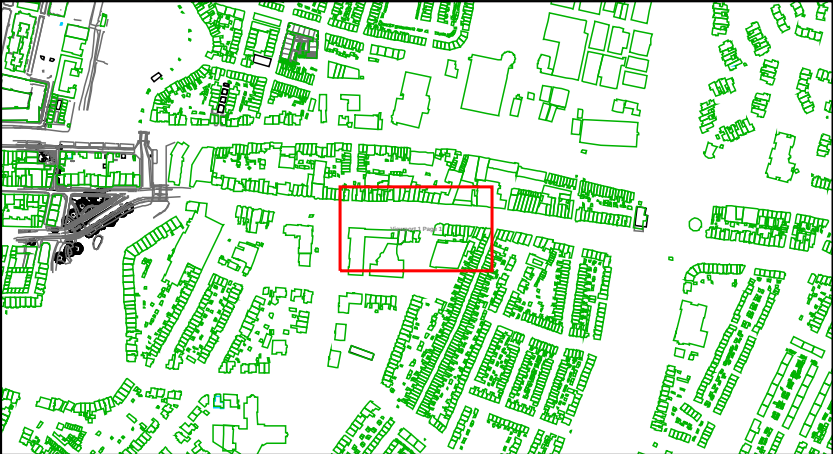


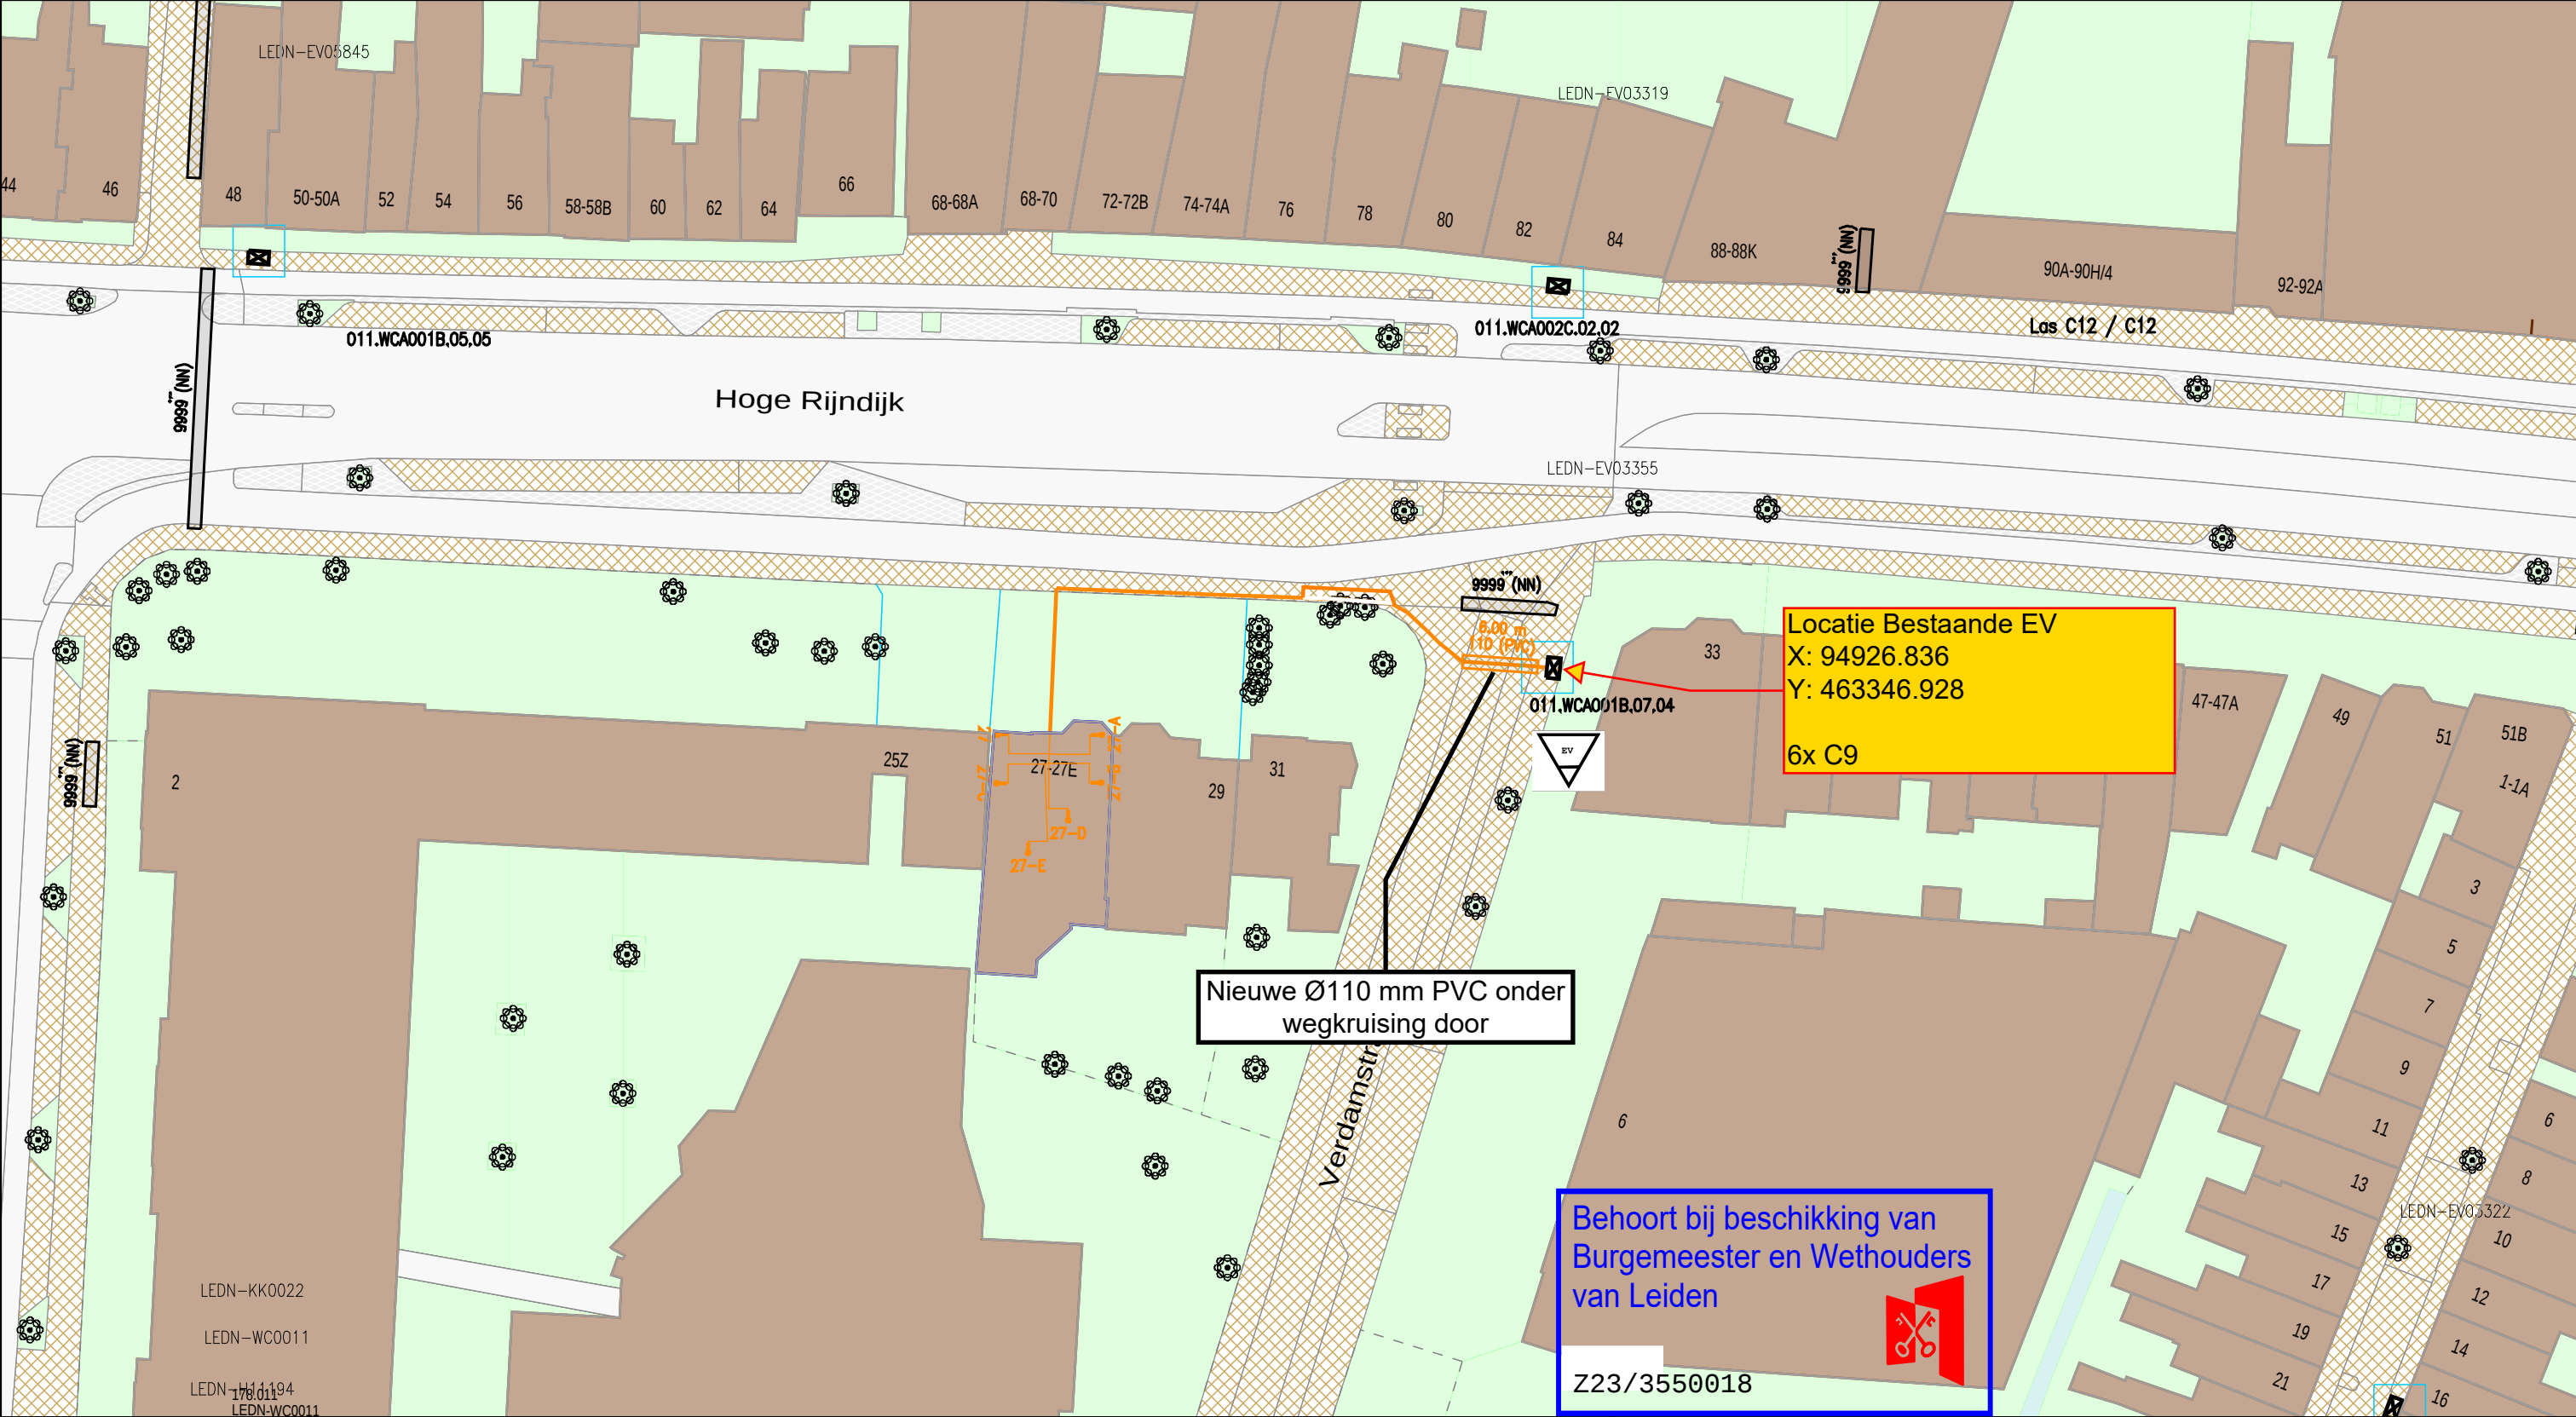

### Legenda

Behuizing / Huisje(in bedrijf)

Geul(gepland)

Kabelgoot(gepland)

Mantelbuis(geplaatst)

Mantelbuis(gepland)

CAI [Gis]

Cai Aansluitdoos(gepland)

# NIEUWE SITUATIE

|                                      |                       |
|--------------------------------------|-----------------------|
| Title: 2306127 - Hoge Rijndijk 27-27 |                       |
| Nummer 94806-463288                  |                       |
| LEIDEN                               | LEIDEN                |
| Schaal: 1:500                        | User: pmathijssen     |
| ACE: CATV                            | Plotdatum: 04/07/2023 |
| Size: A3                             |                       |