
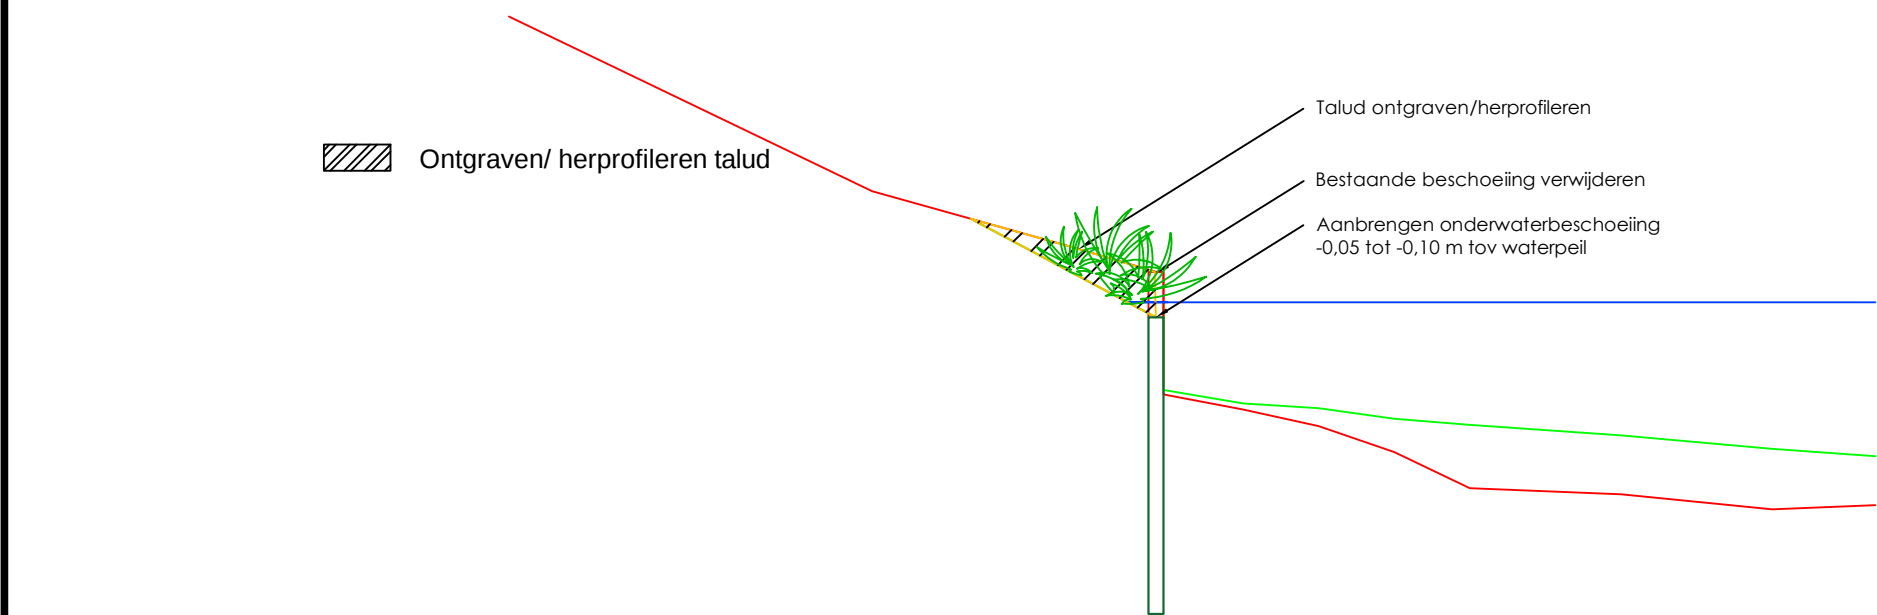


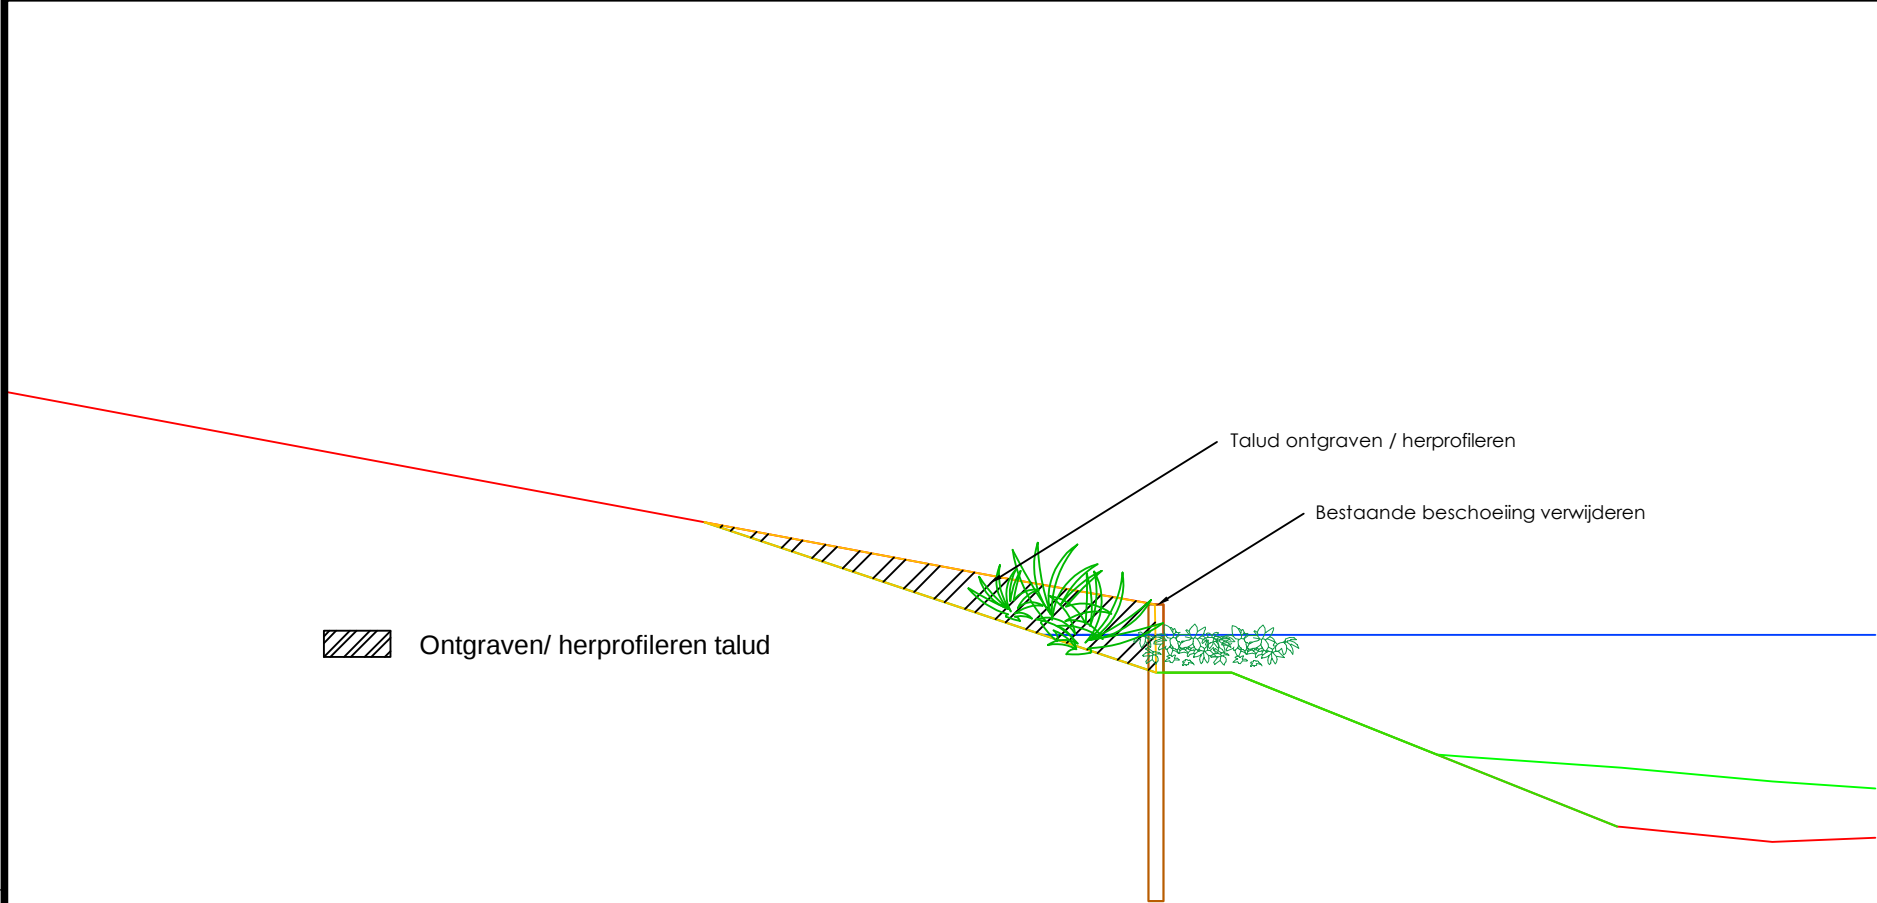

Datum Revisie	Omschrijving	Uitgevoerd	
Waterschap Vallei en Veluwe			
Opdrachtgever(s):			
Project: <i>Aanbrengen natuurvriendelijke oevers Amersfoort</i>			
Onderdeel: <i>Principeschets</i>			
 TIJHUIS INGENIEURS	Tijhuis Ingenieurs BV	Schaal : 1:50	Tekeningnummer:
	Dampden 24C	Formaat : A3	Tl22345.schets.0101
	1624 NR Hoorn	Getekend : L.V.	Datum : 22-03-2023
	www.tijhuisingenieurs.nl	Gecontroleerd : G. van Veen	: