


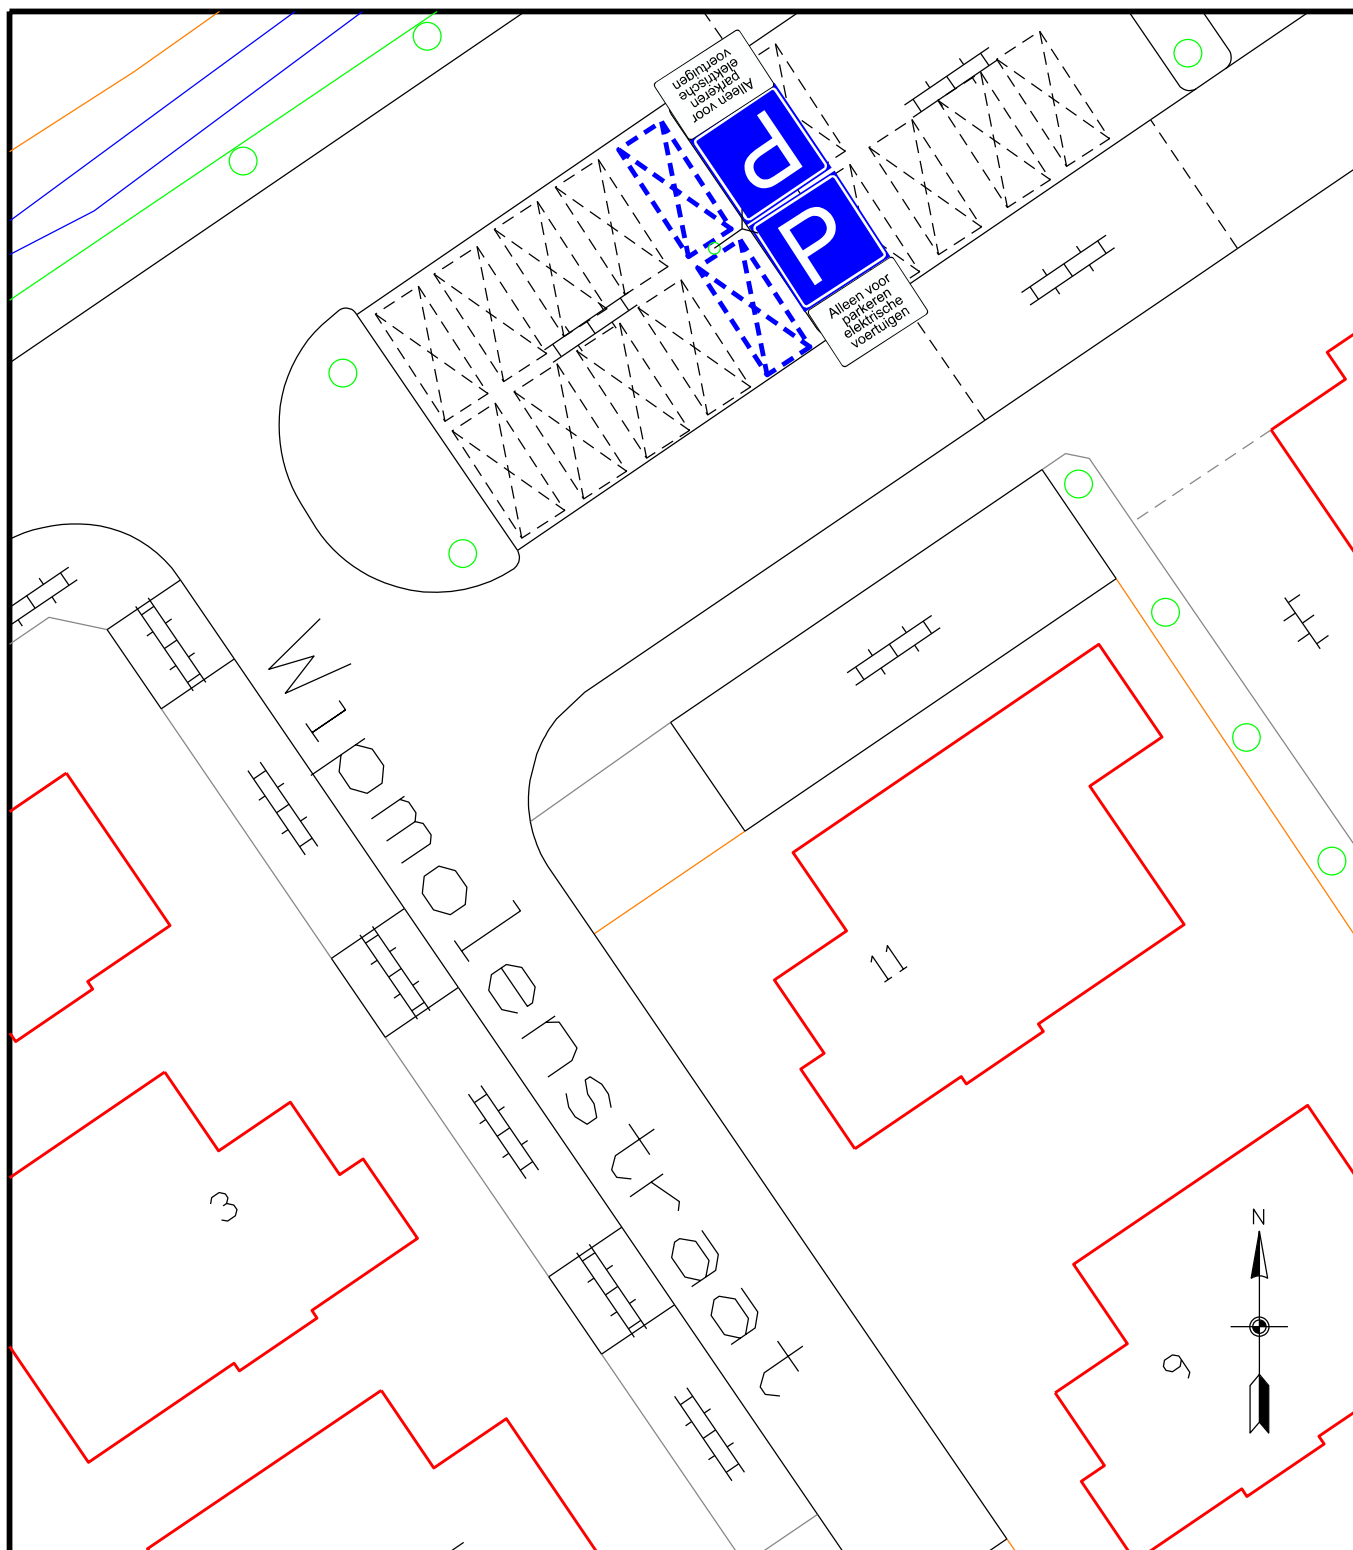

Afdeling Openbare Ruimte

Gemeente Medemblik
Postbus 45
1687 ZG WOGNUM
Tel : 0229 - 85 60 00
Fax: 0229 - 85 69 99

Bezoekadres:
Dick Ketlaan 21
1687 CD WOGNUM
E-mail: info@medemblik.nl
Internet: www.medemblik.nl

Project: **Wipmolenstraat te Abbekerk**

Onderwerp: **Aanwijzen twee elektrische oplaadpunten**

Get: **M.V.D**

Datum get:

//2012

Akk:

SA/MvD

Datum akk:

Formaat: **A4**

Schaal: **1:250**

Tek.nr.: **2023-01-E-ABB**