
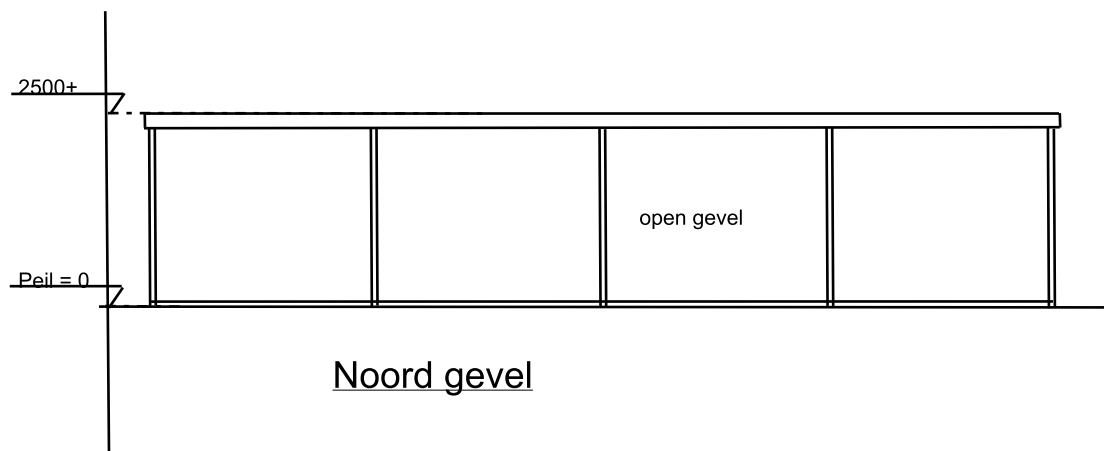
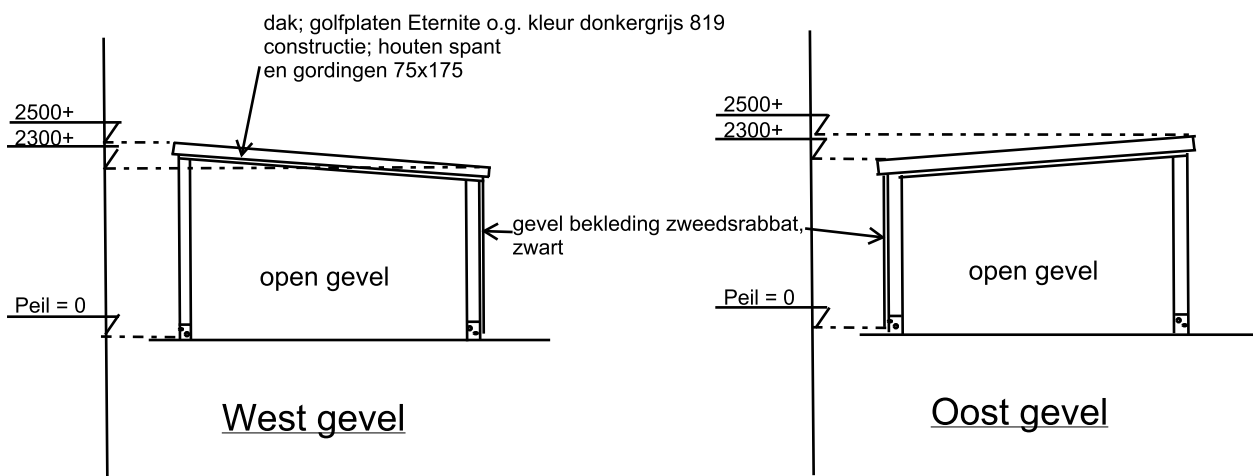


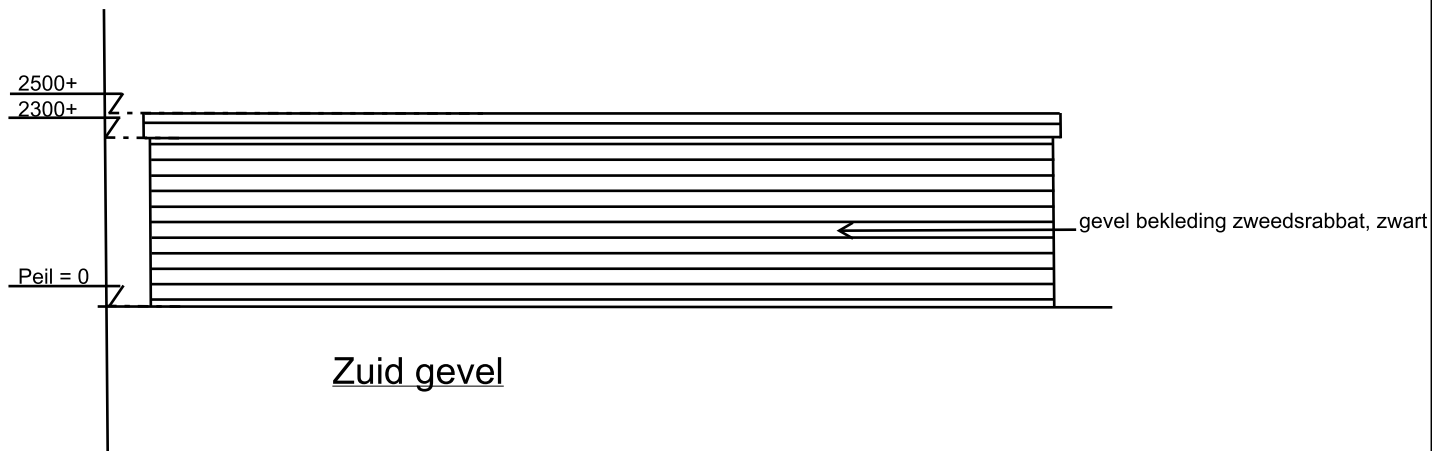

**Aanvraag bouwvergunning:
schuilgelegenheid voor dieren**

Adres: Hazeldonksedreef 4a
Liessel

Teknr: D2, Gevels

Schaal 1:100

Getekend: L. Bouma

Datum: 9-6-2018, versie 1

Datum: 5-7-2018, versie 2, gewijzigd
dak- en gevelbekleding