




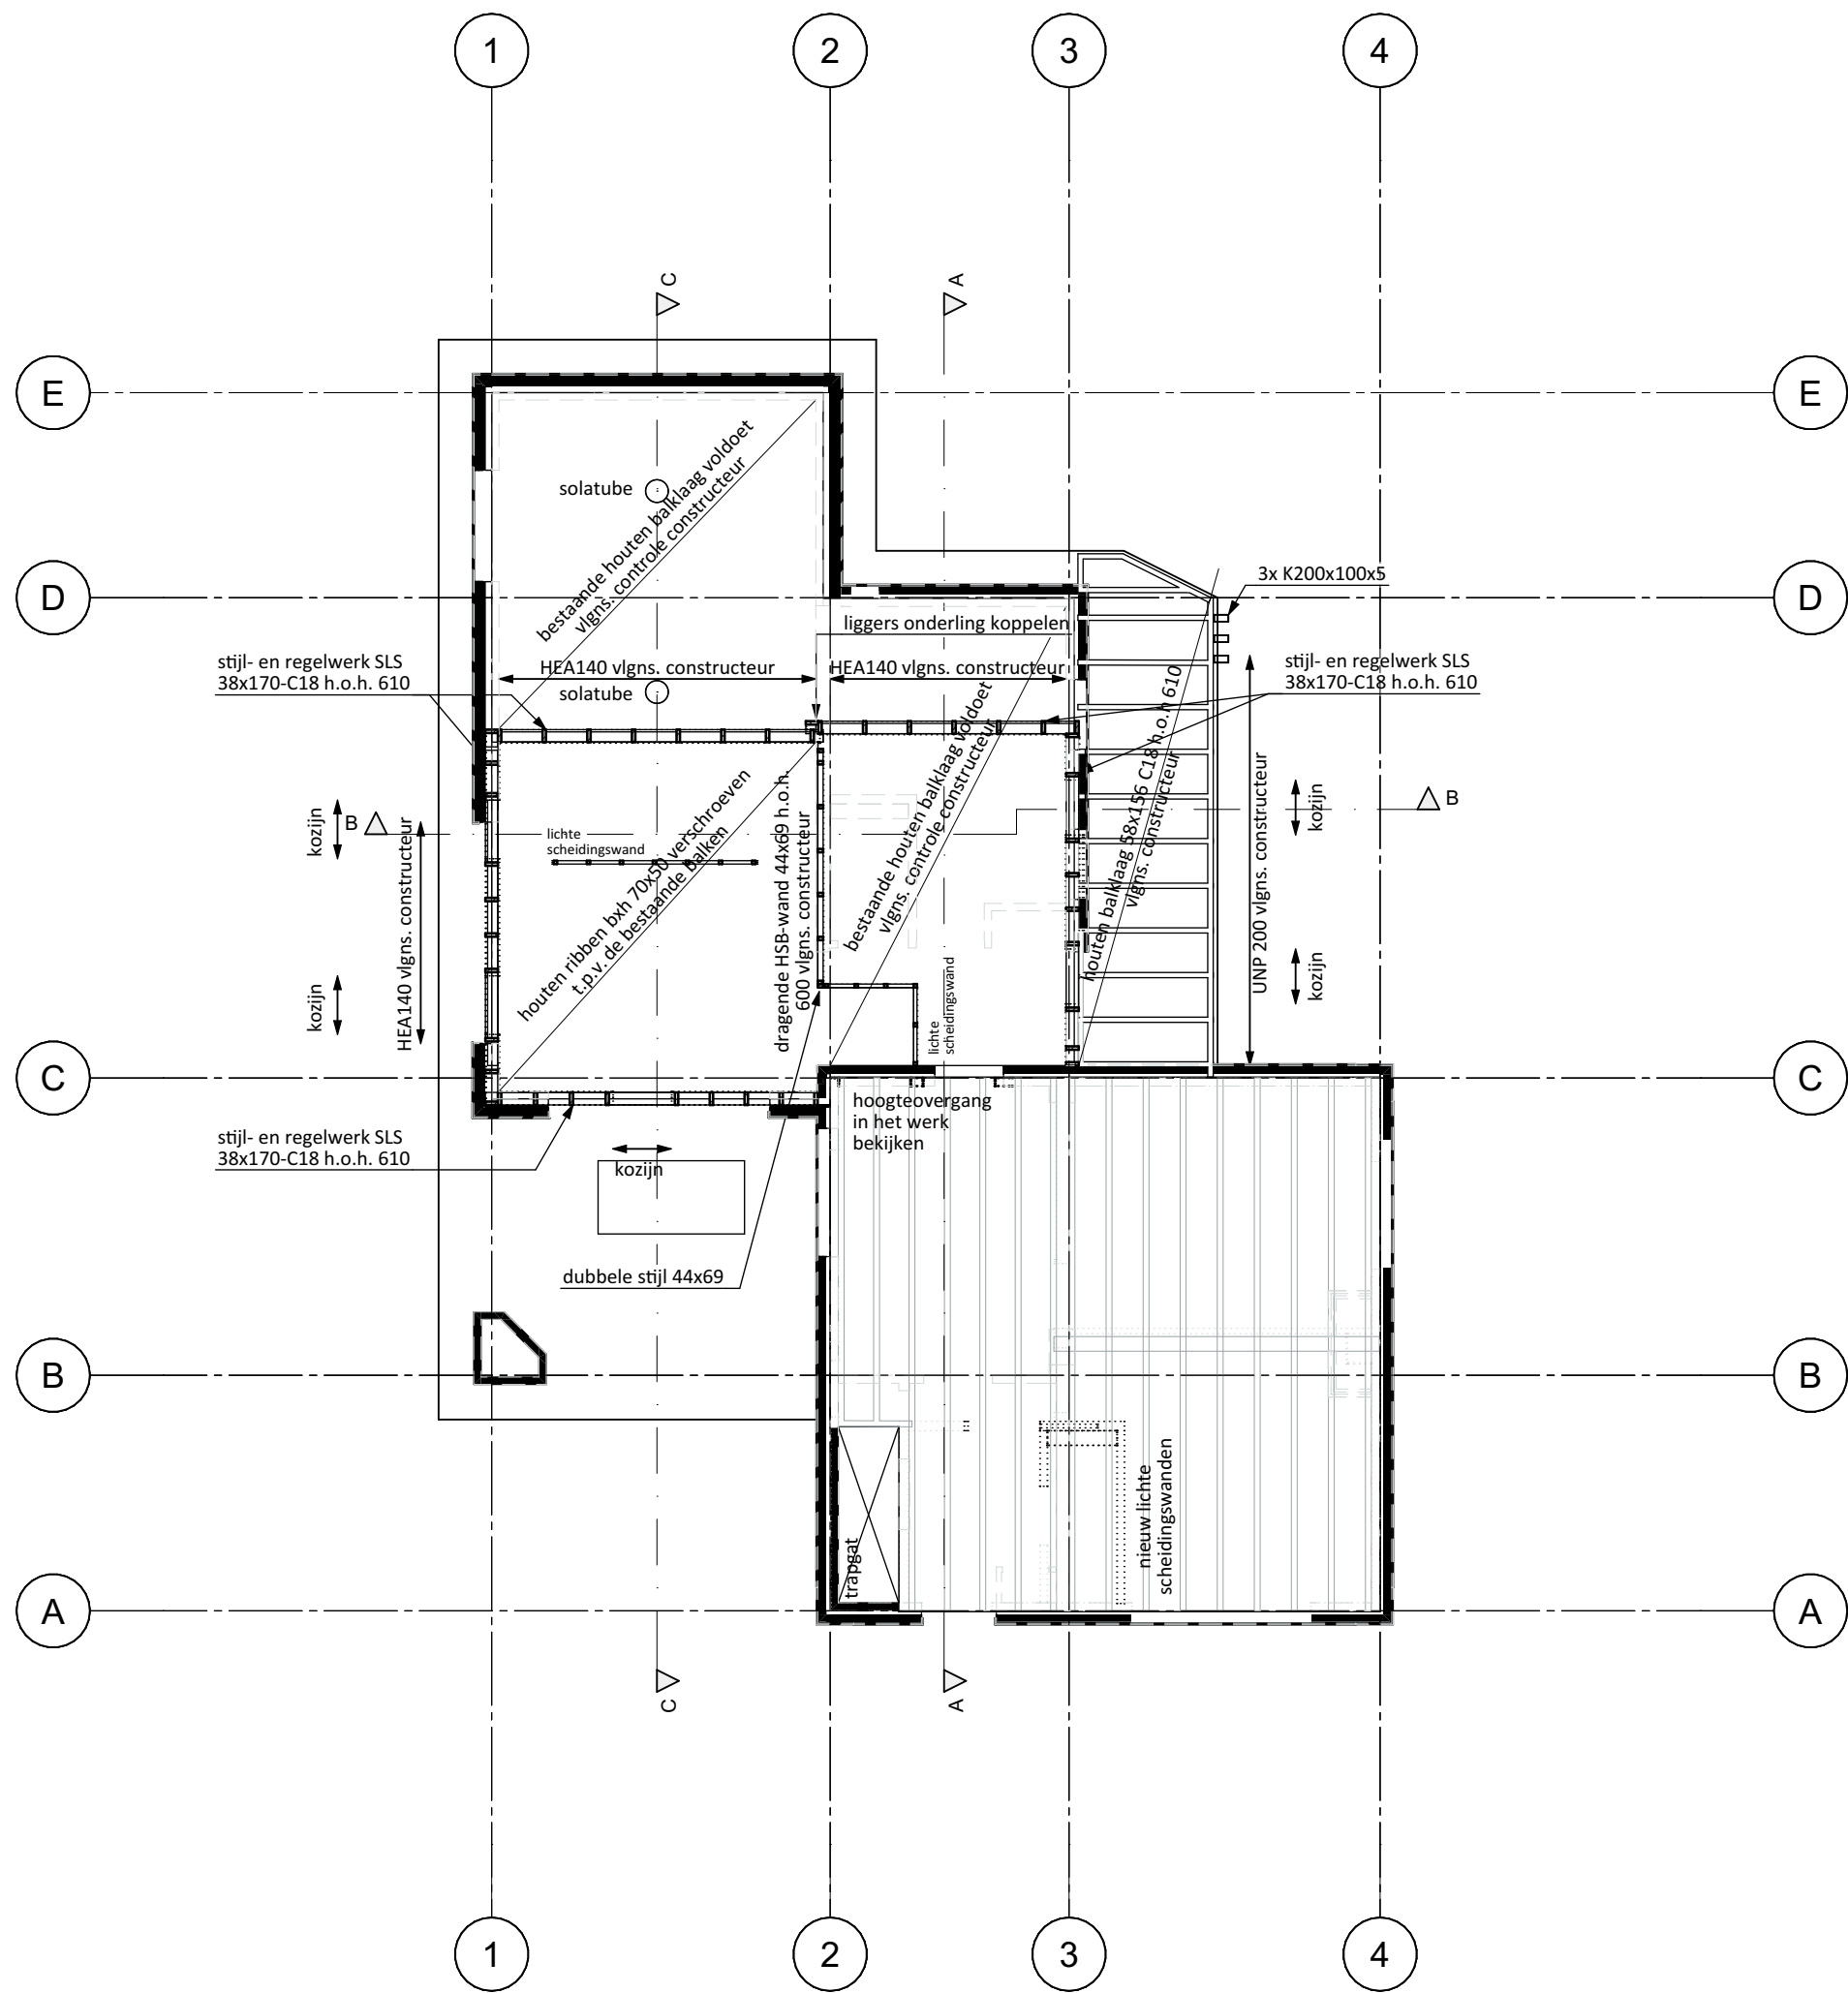

1e verdieping

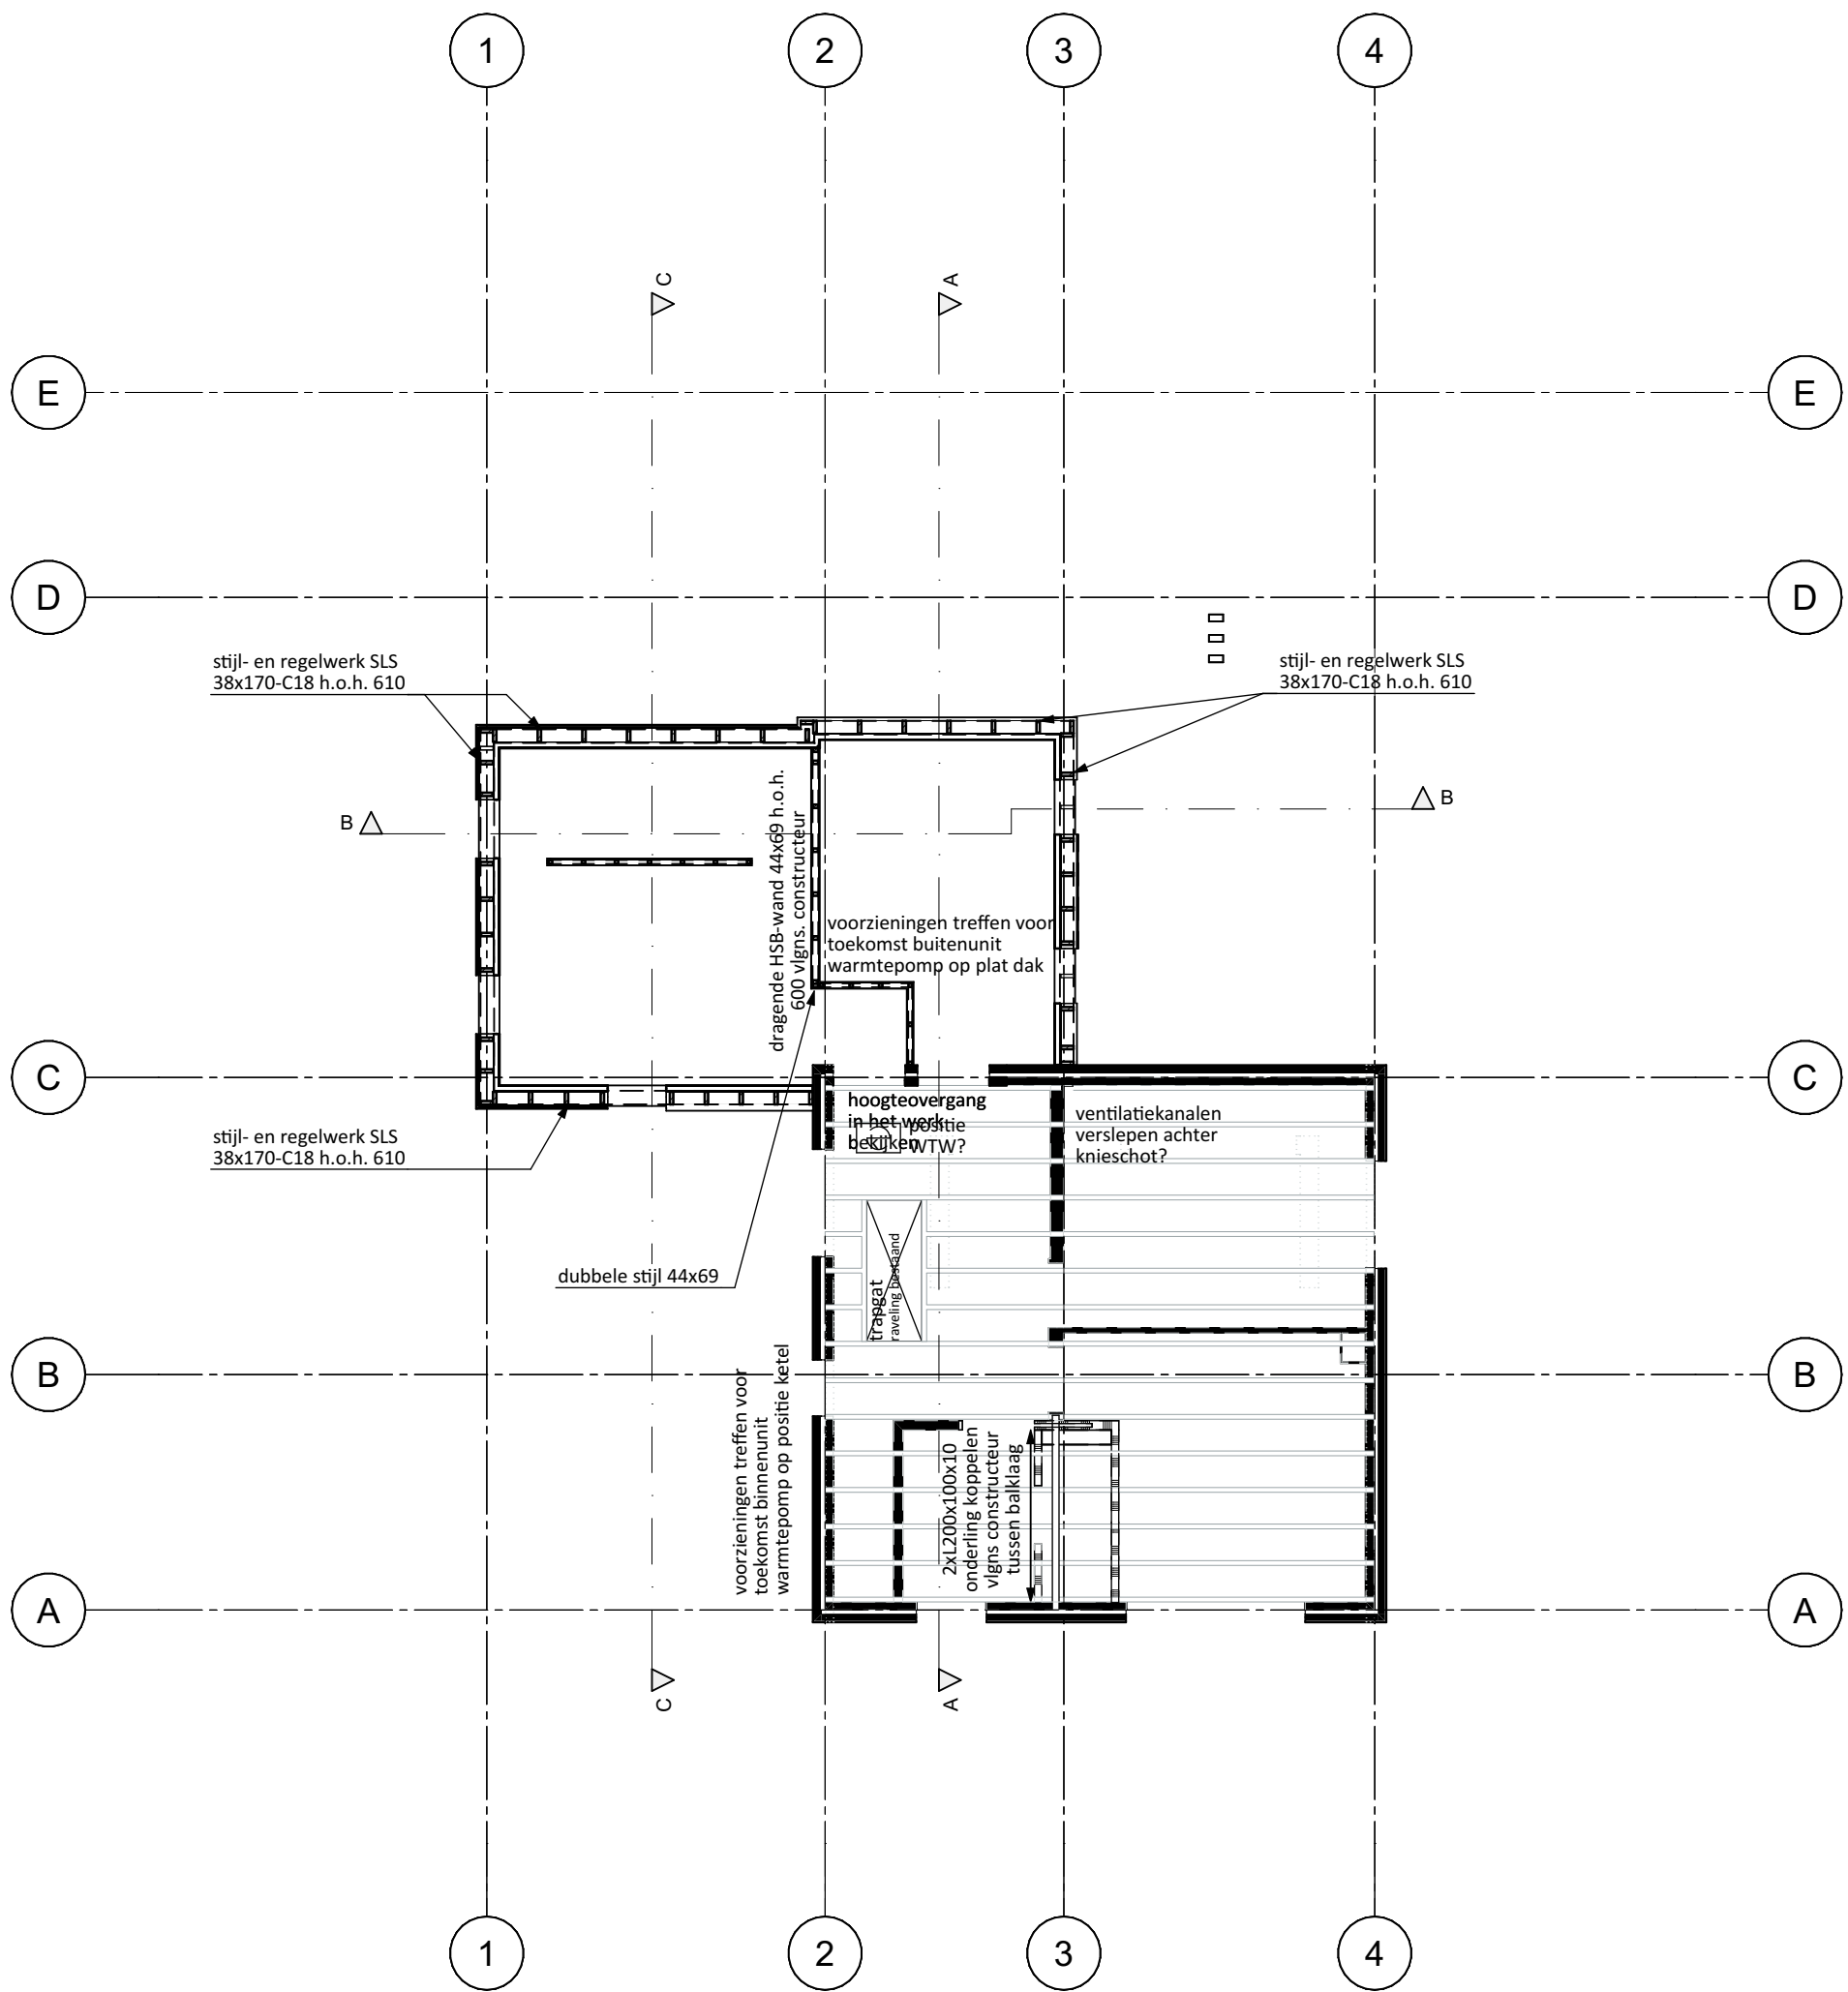

2e verdieping

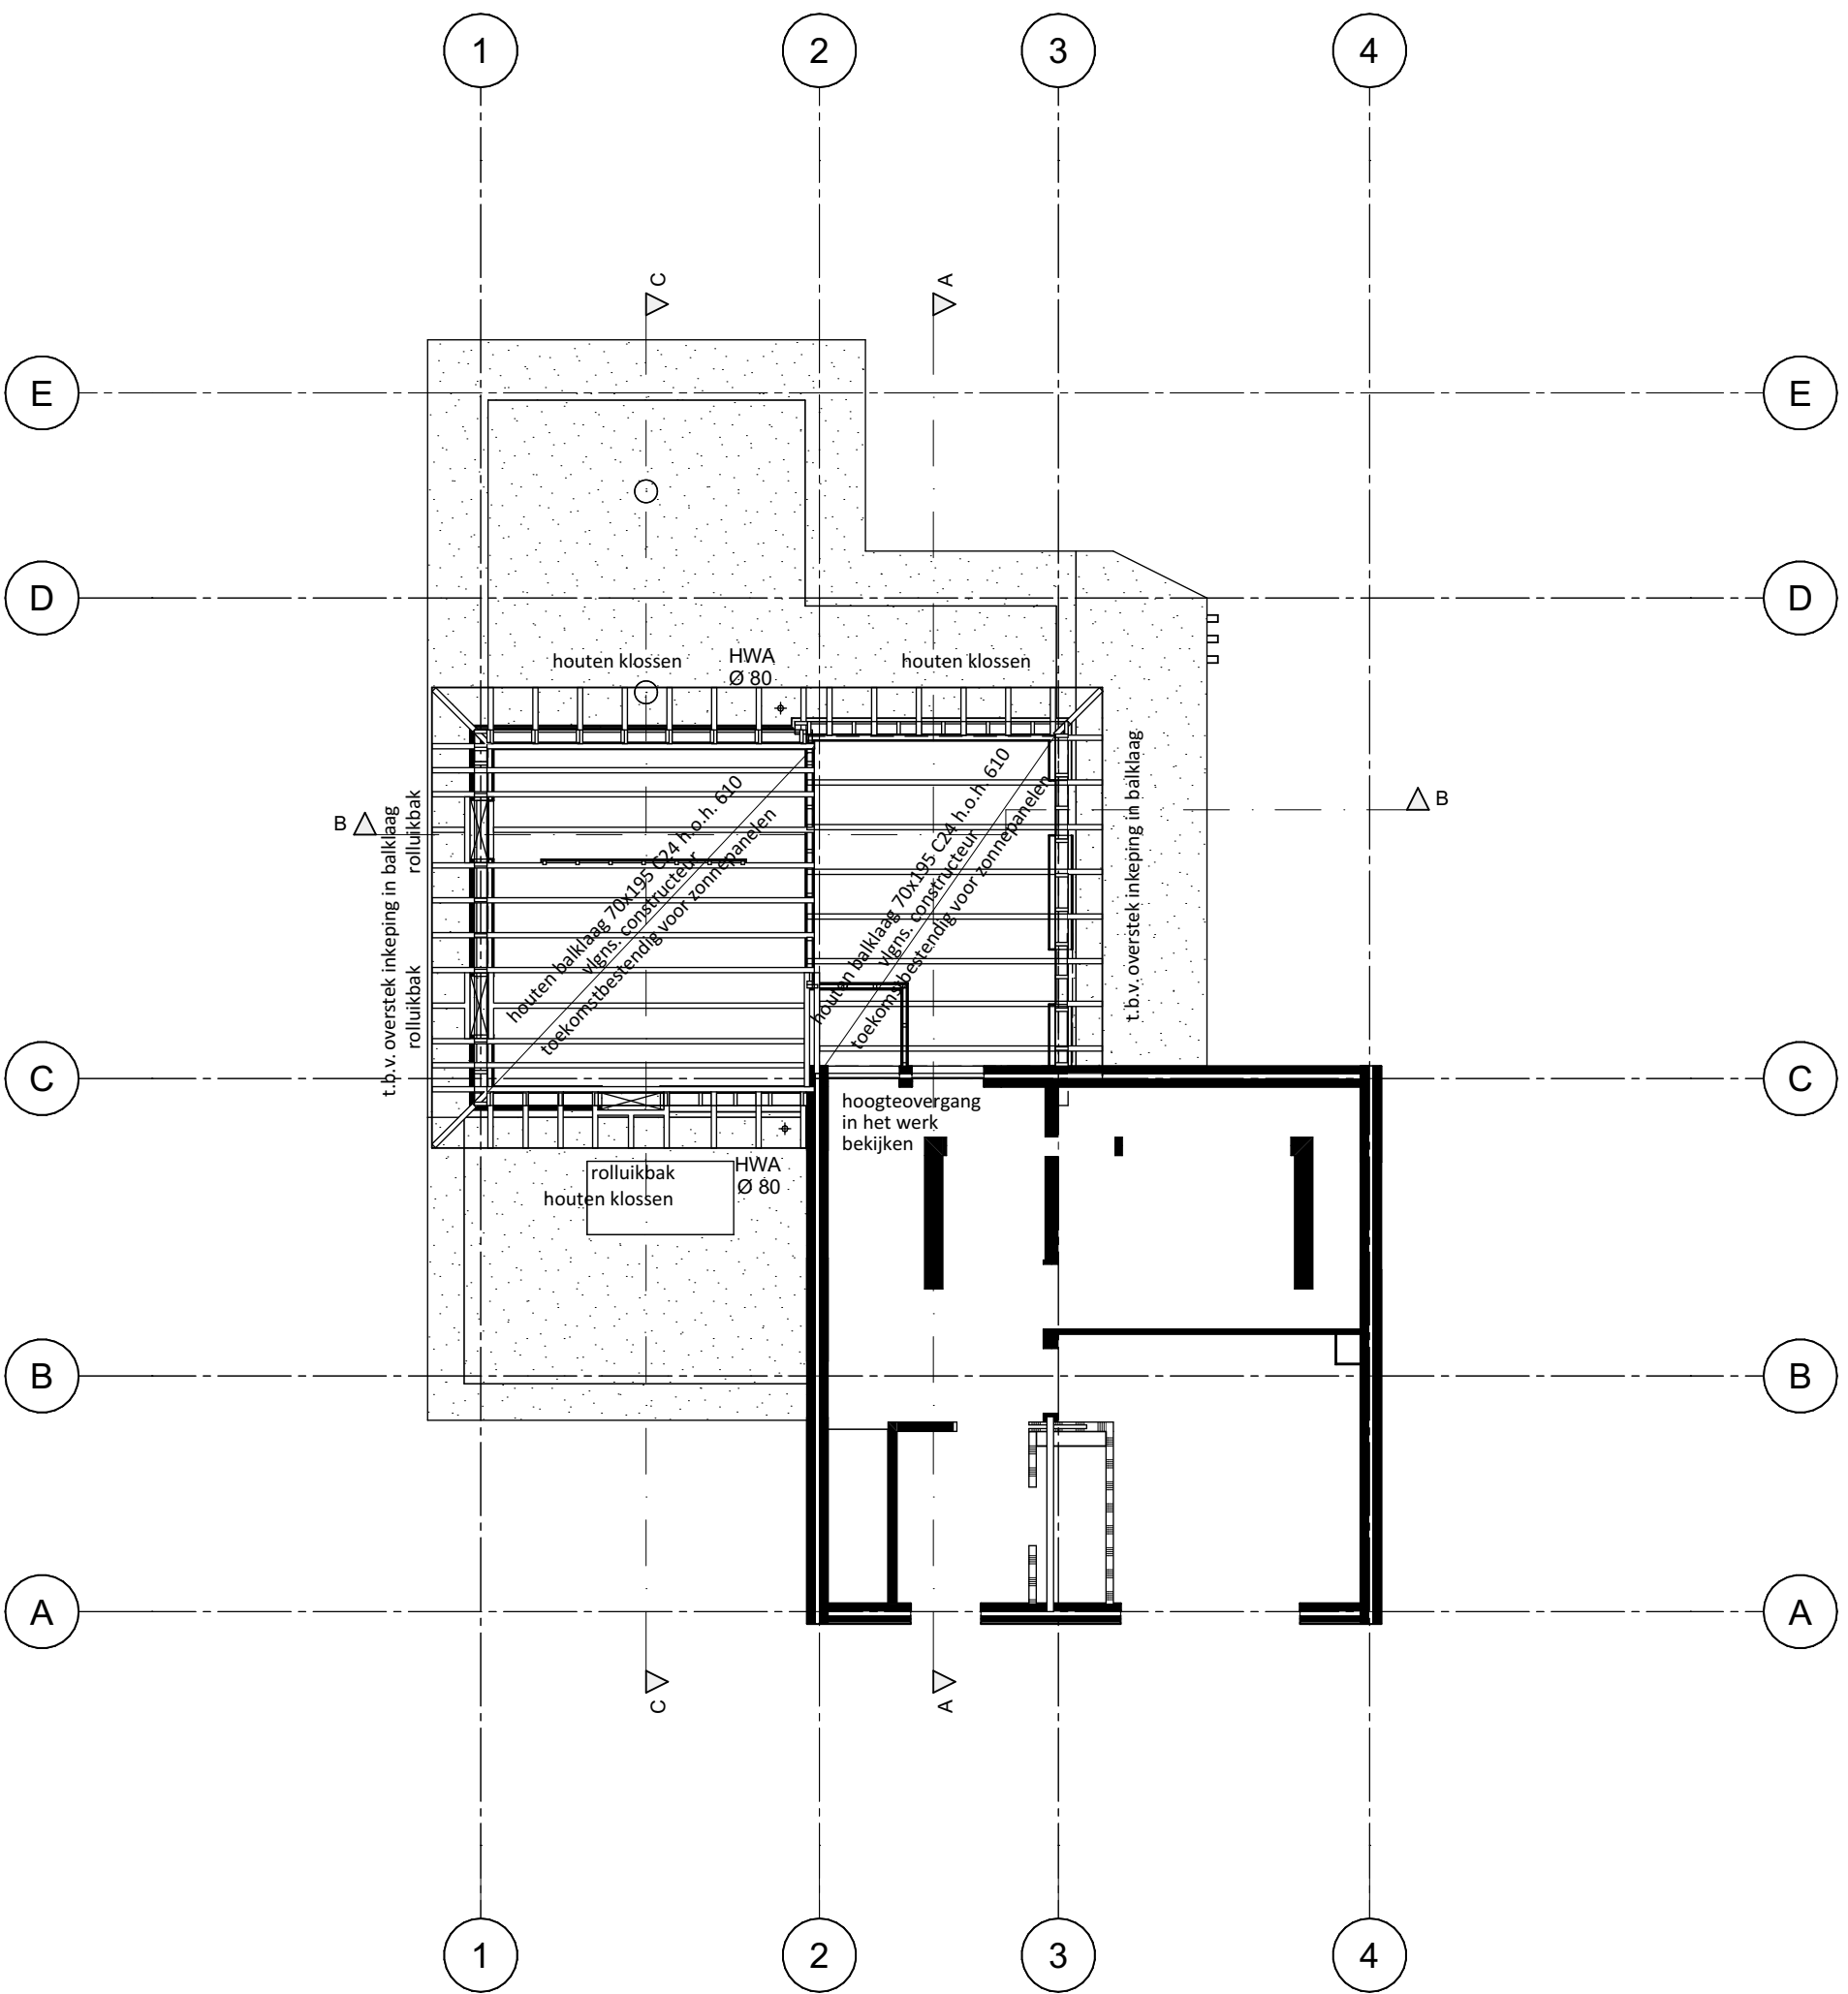

kapplan



3D constructie 1



Constructie 2



Constructie 3



Constructie 4

ALLE MATEN IN HET WERK TE METEN CQ TE CONTROLEREN

Onderwerp : Uitbouw Zeilbergsestraat 126	
Adres :	Zeilbergsestraat 126 5751 LP Deurne
Projectnr :	2304
Bladnummer :	DO.7
Projectstatus :	DO

(c) Copyright Bouwkundig Tekenaar Verberne All rights reserved
Niets van deze tekening mag worden verspreid of openbaar gemaakt, in enige vorm of op enige wijze, hetzij elektronisch, mechanisch, door fotokopieën, opnamen of enige andere manier, zonder voorafgaand schriftelijke toestemming.

gewijzigd :	
gewijzigd :	02.09.23
getekend :	SV
formaat :	A1
schaal :	1:100,

Bouwkundig Tekenaar Verberne
Trimperstraat 7
5752 AN Deurne
Tel : 06-25364570
E-mail: bt-verberne@outlook.com