
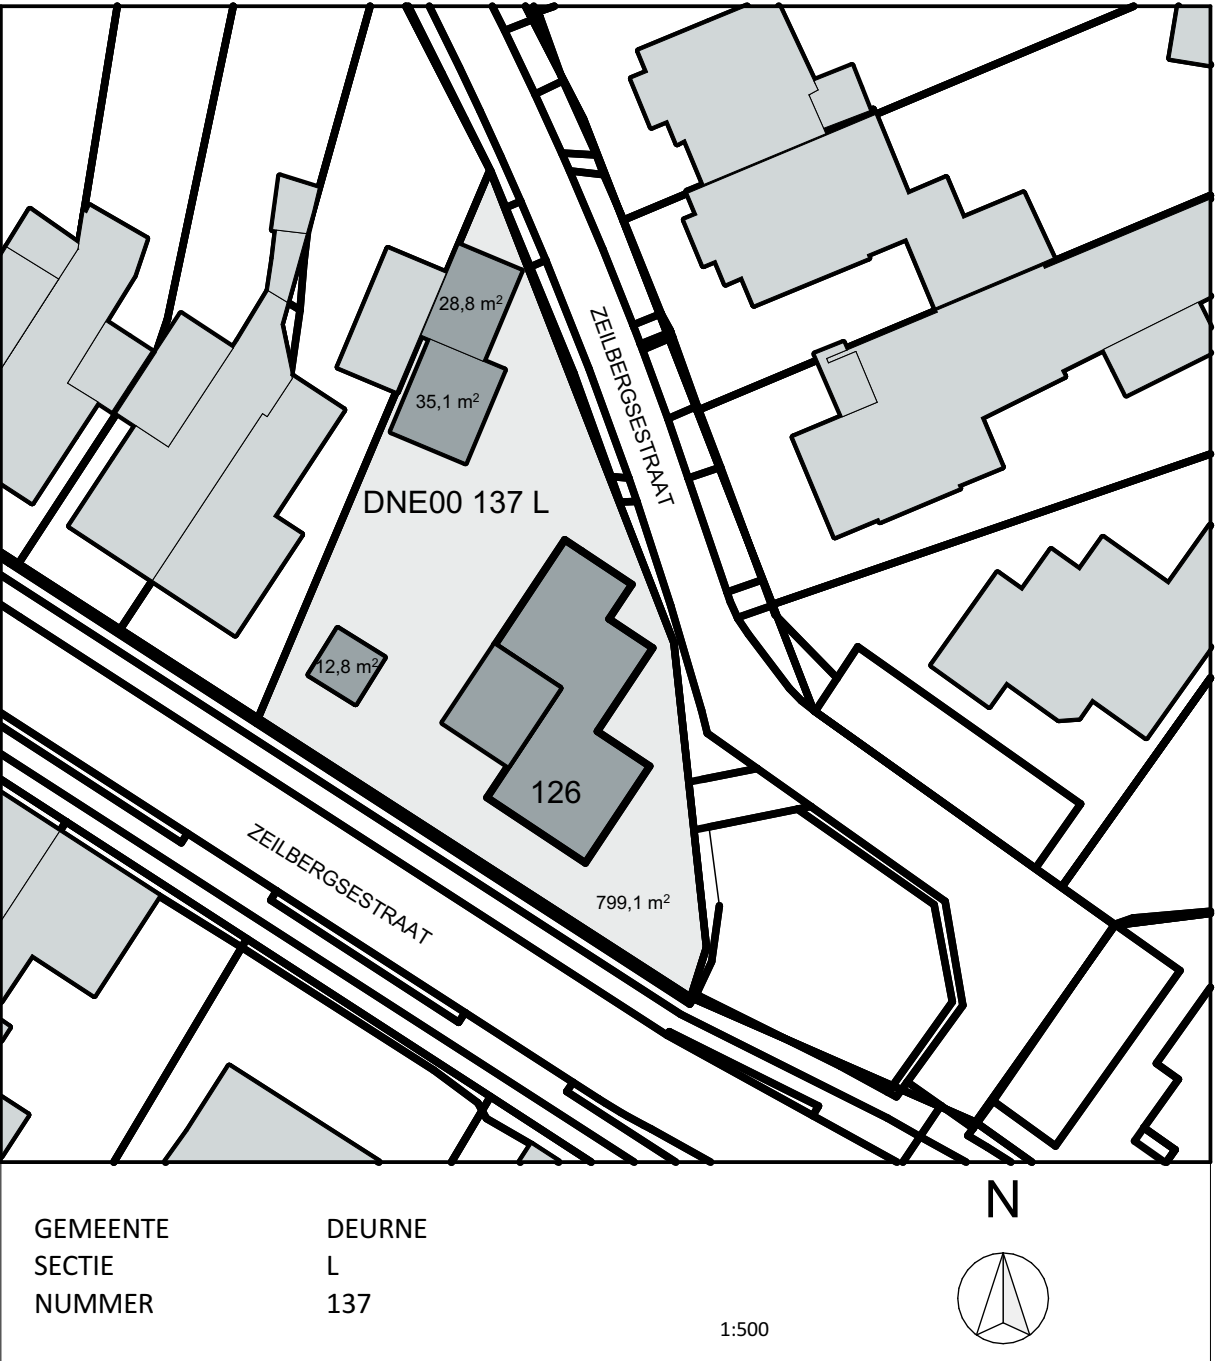
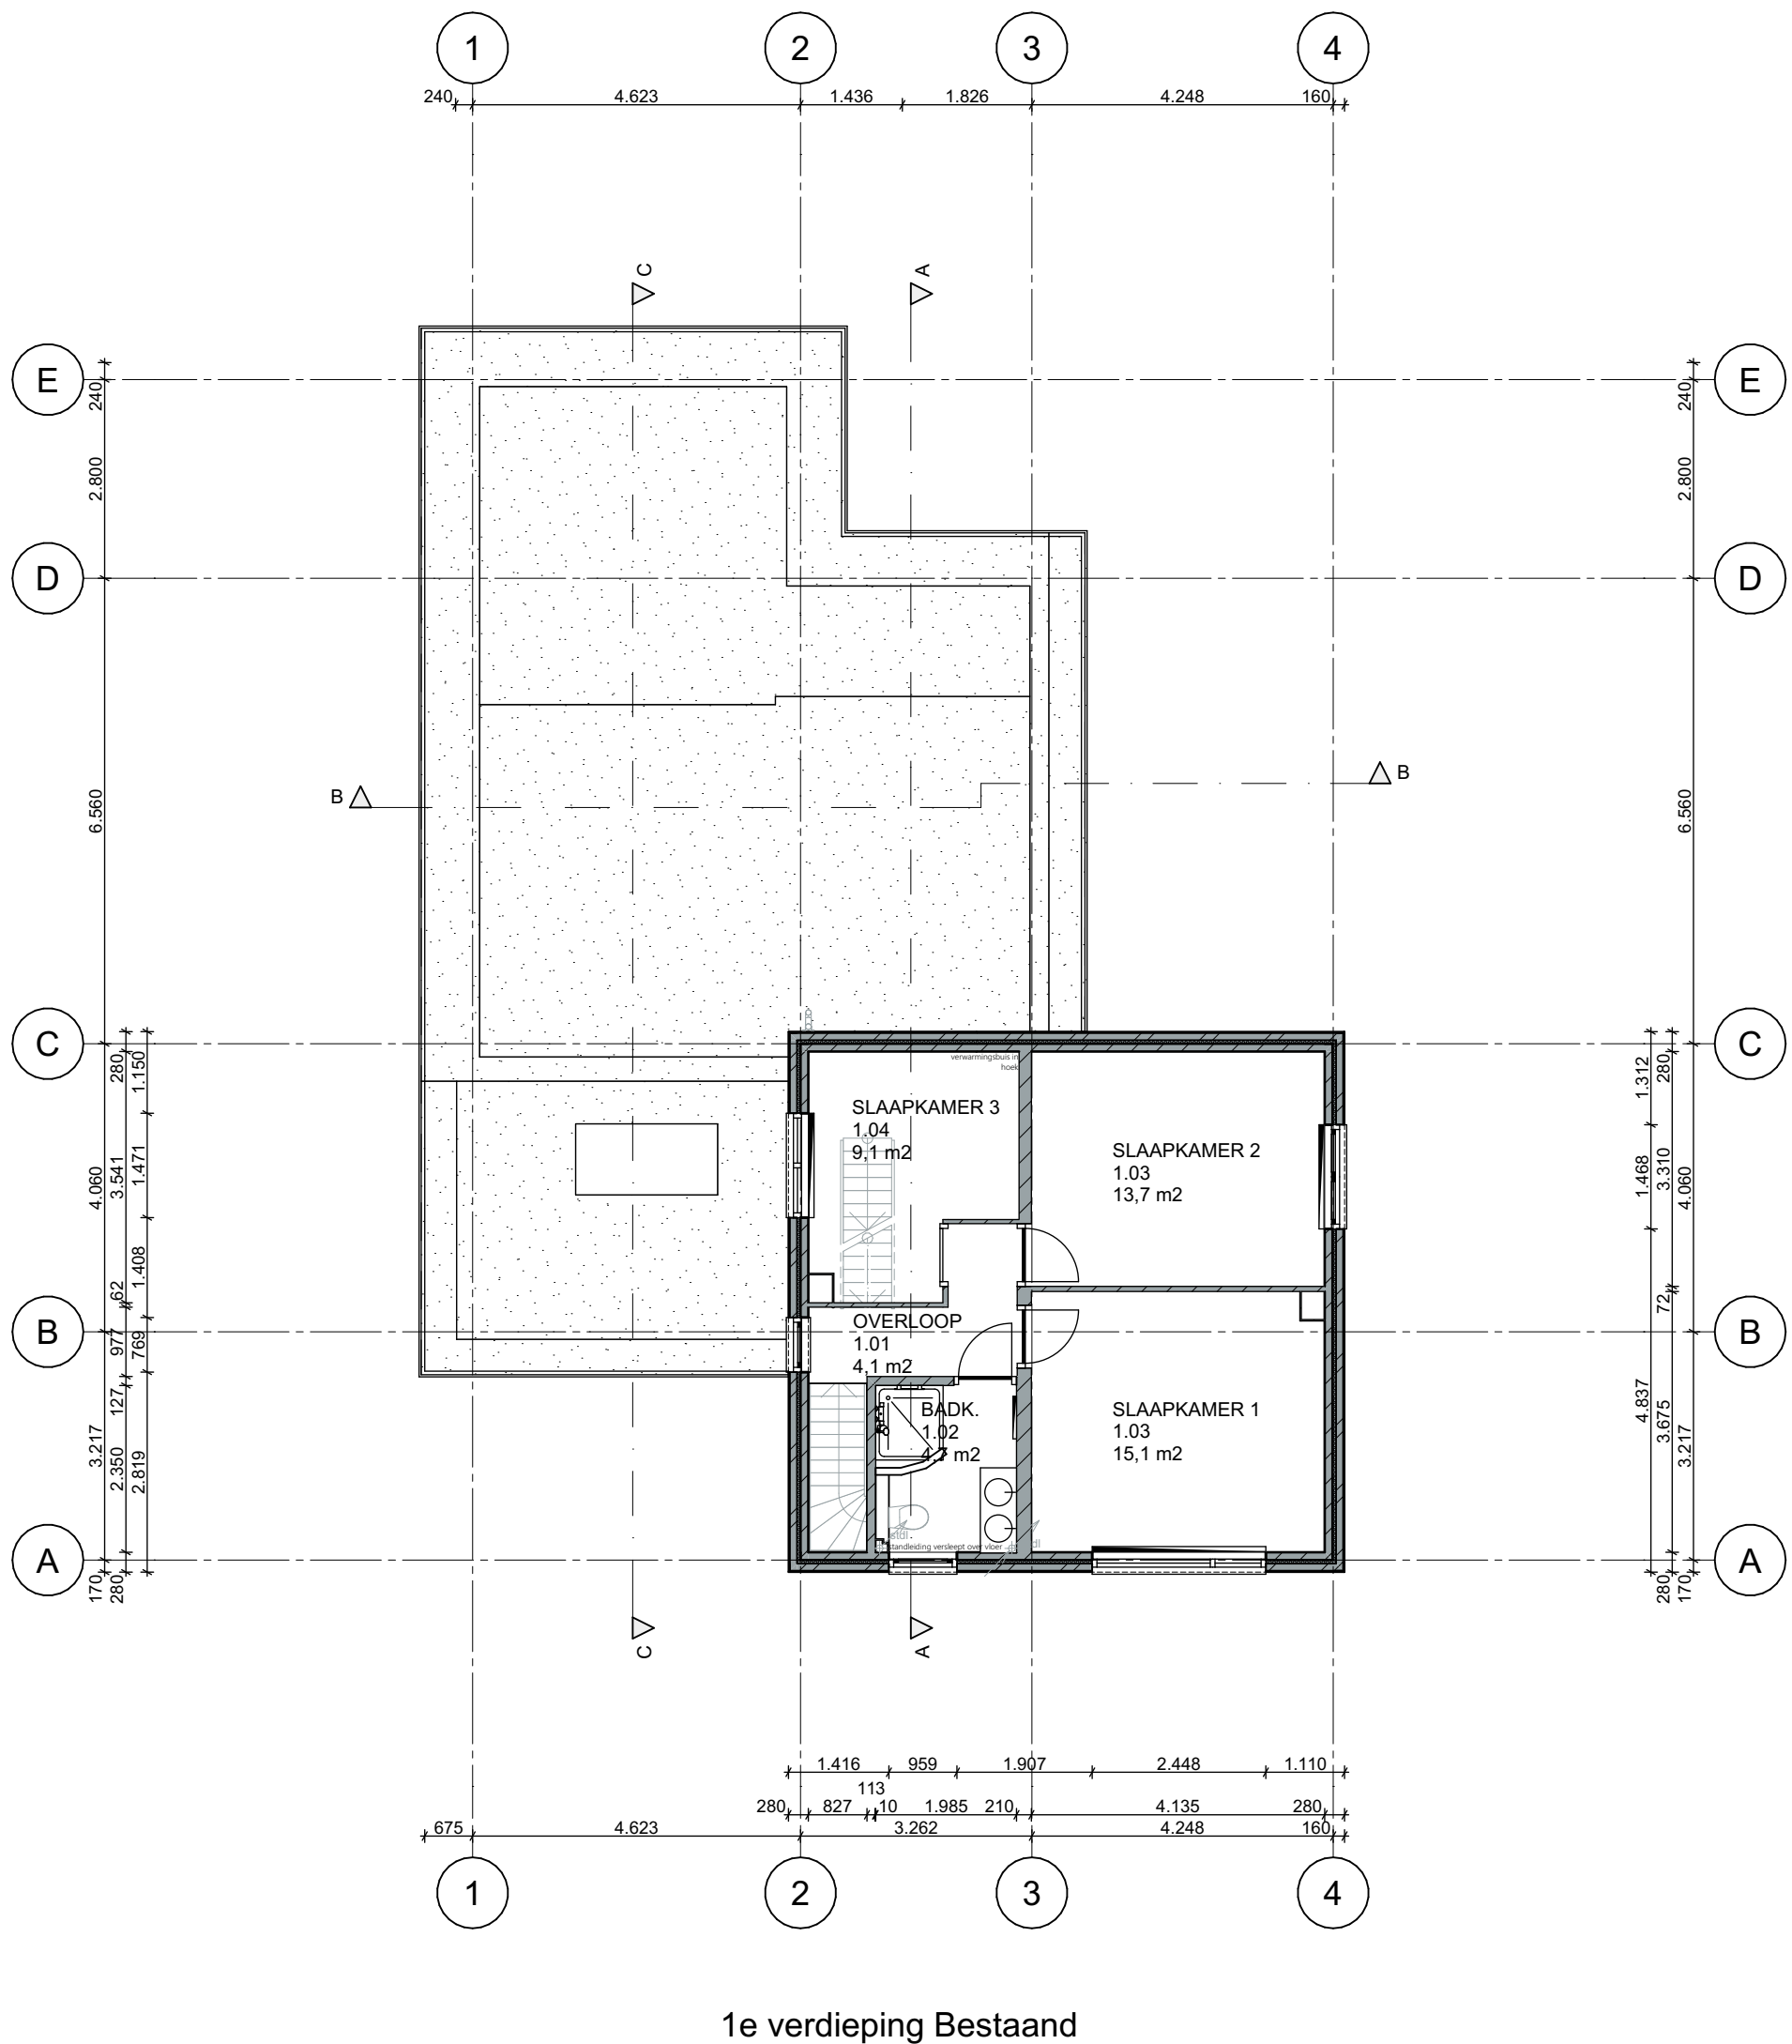
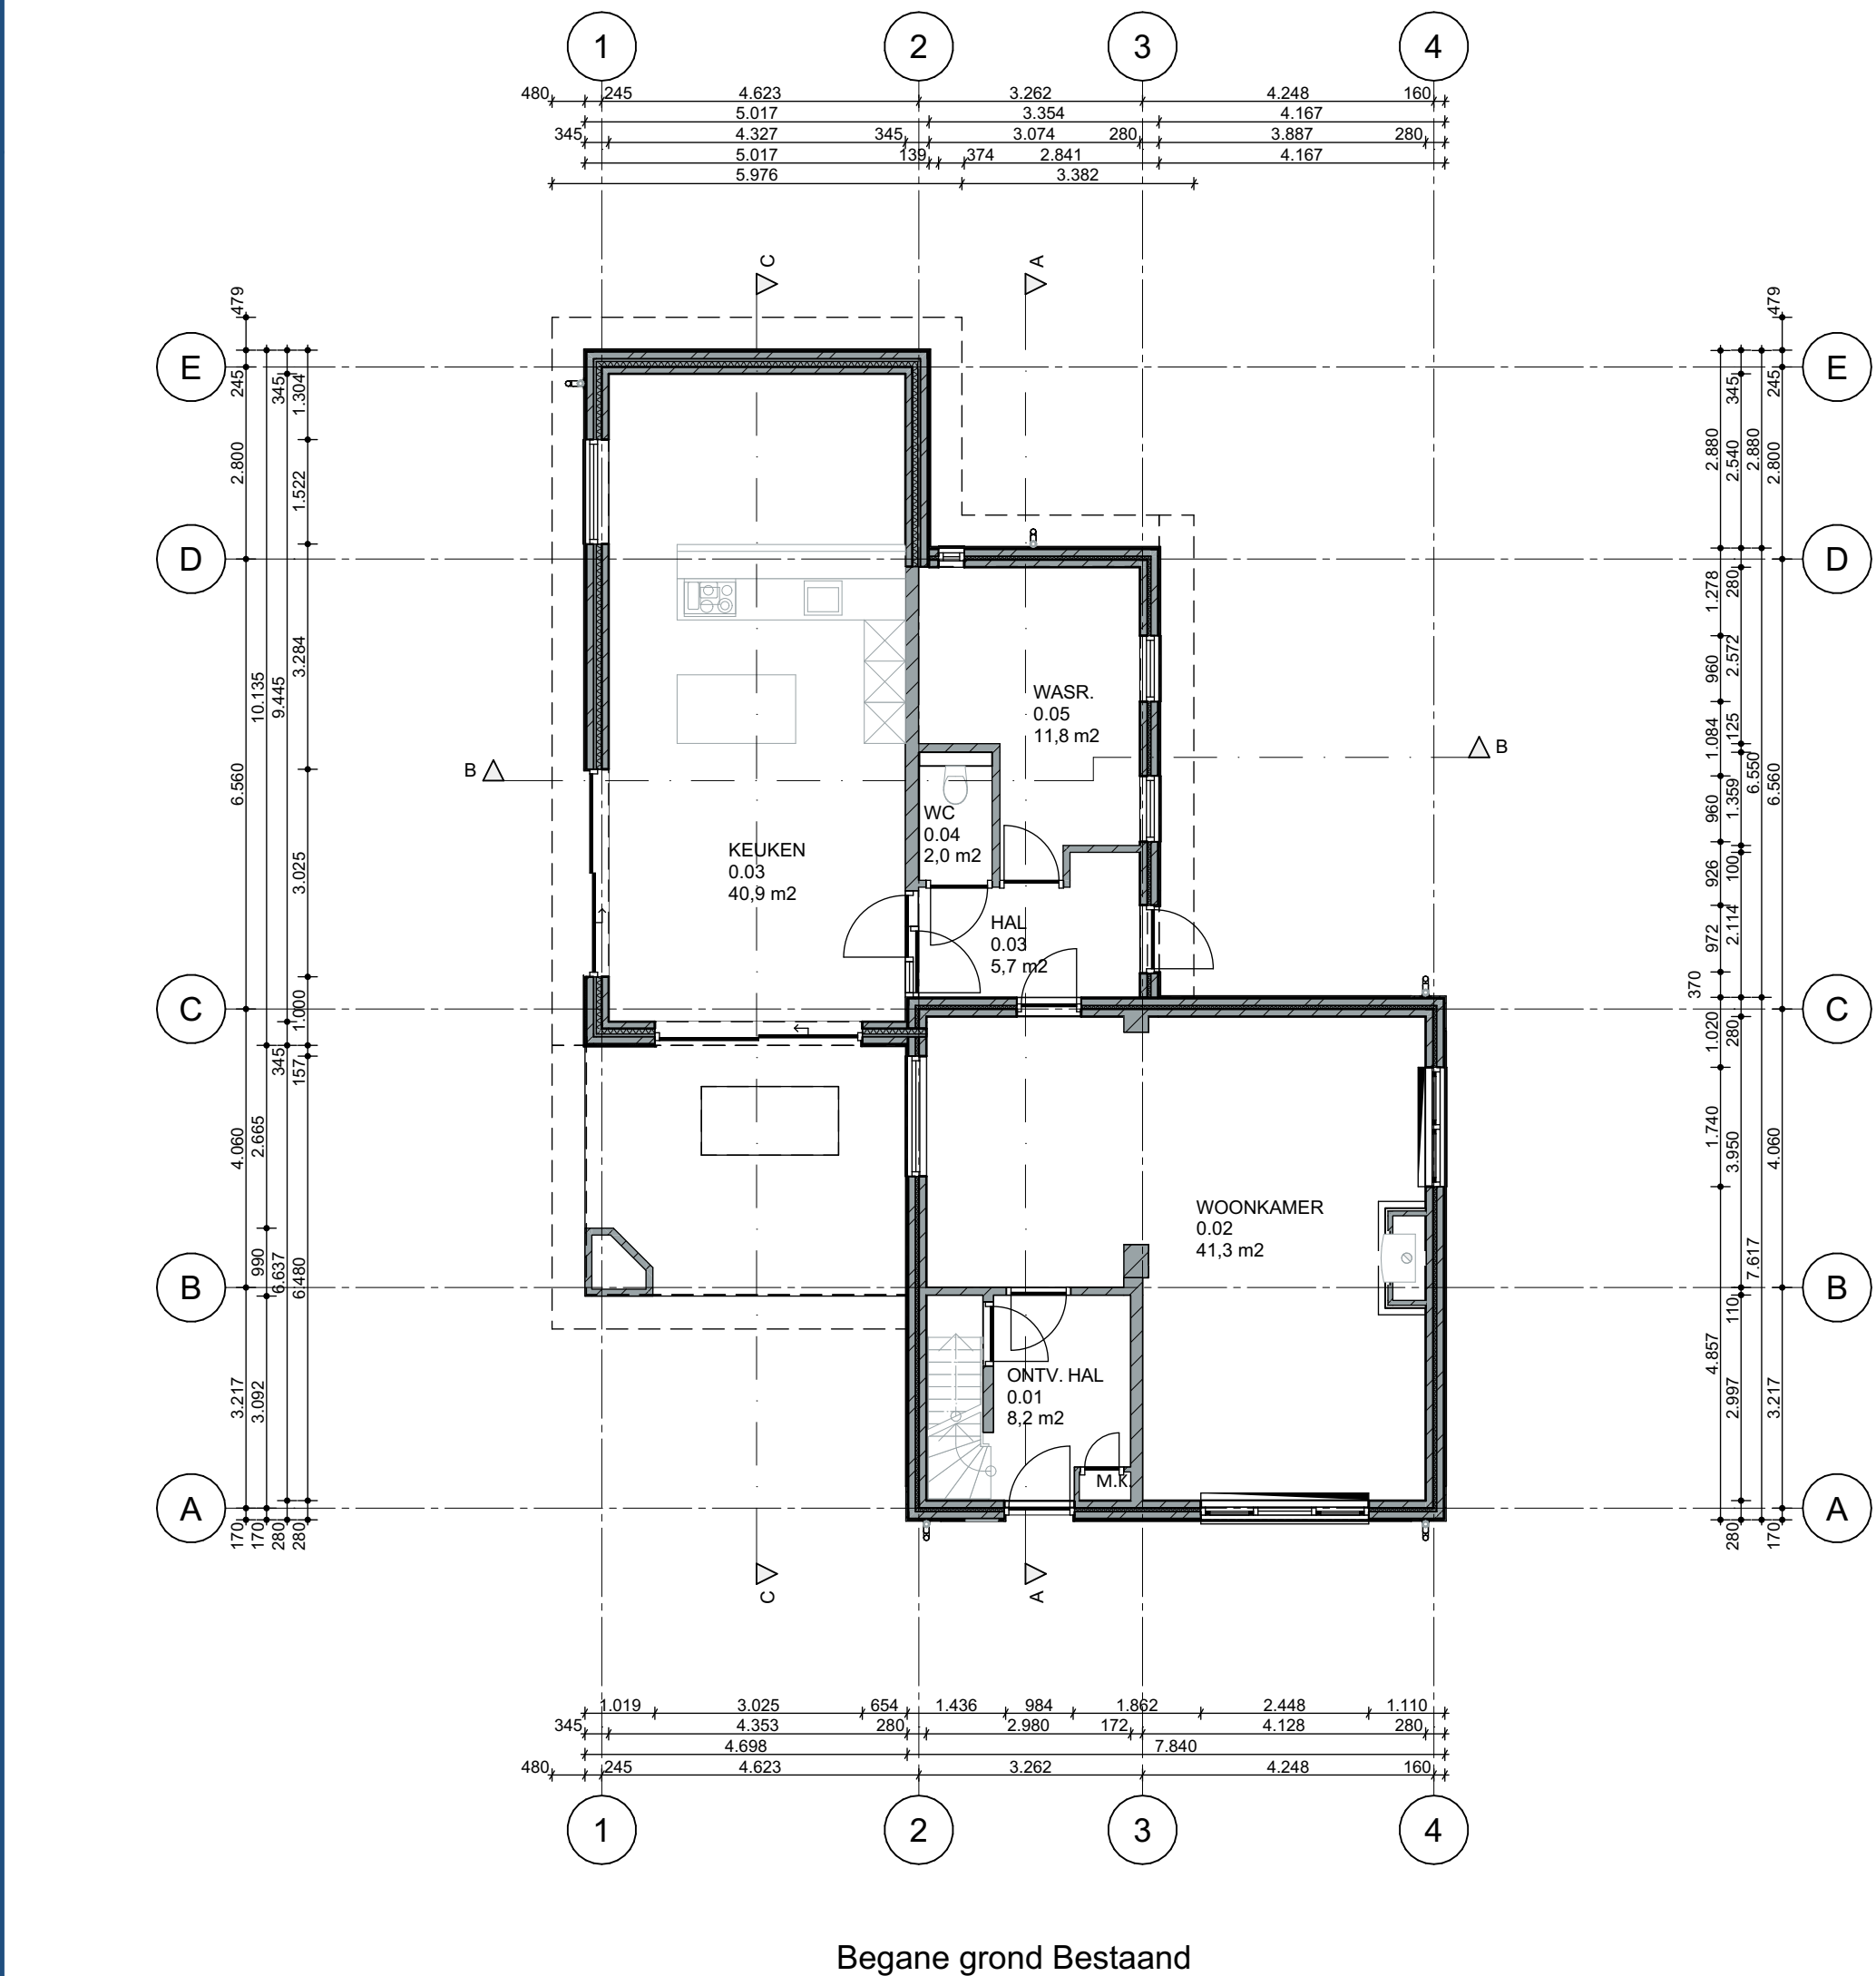


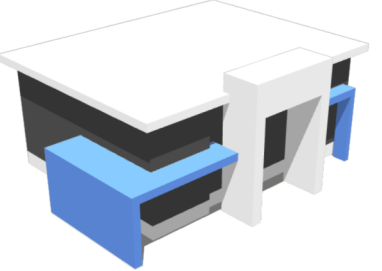

situatie

ALLE MATEN IN HET WERK TE METEN CQ TE CONTROLEREN

Onderwerp : Uitbouw Zeilbergsestraat 126	Adres : Zeilbergsestraat 126 5751 LP Deurne	gewijzigd :	datum : 02.09.23
	Projectnr : 2304	getekend : SV	formaat : A1
	Bladnummer : B1	schaal : 1:100, 1:500	
	Projectstatus : DO		
(c) Copyright Bouwkundig Tekenaar Verberne All rights reserved Niets van deze tekening mag worden vervaakoudigd en/of openbaar gemaakt, in enige vorm of op enige wijze, hetzij elektronisch, mechanisch, door fotokopieën, opnamen of enige andere manier, zonder voorafgaand schriftelijke toestemming.			
Bouwkundig Tekenaar Verberne Trimperstraat 7 5752 AN Deurne Tel : 06-25364570 E-mail: bt-verberne@outlook.com			