


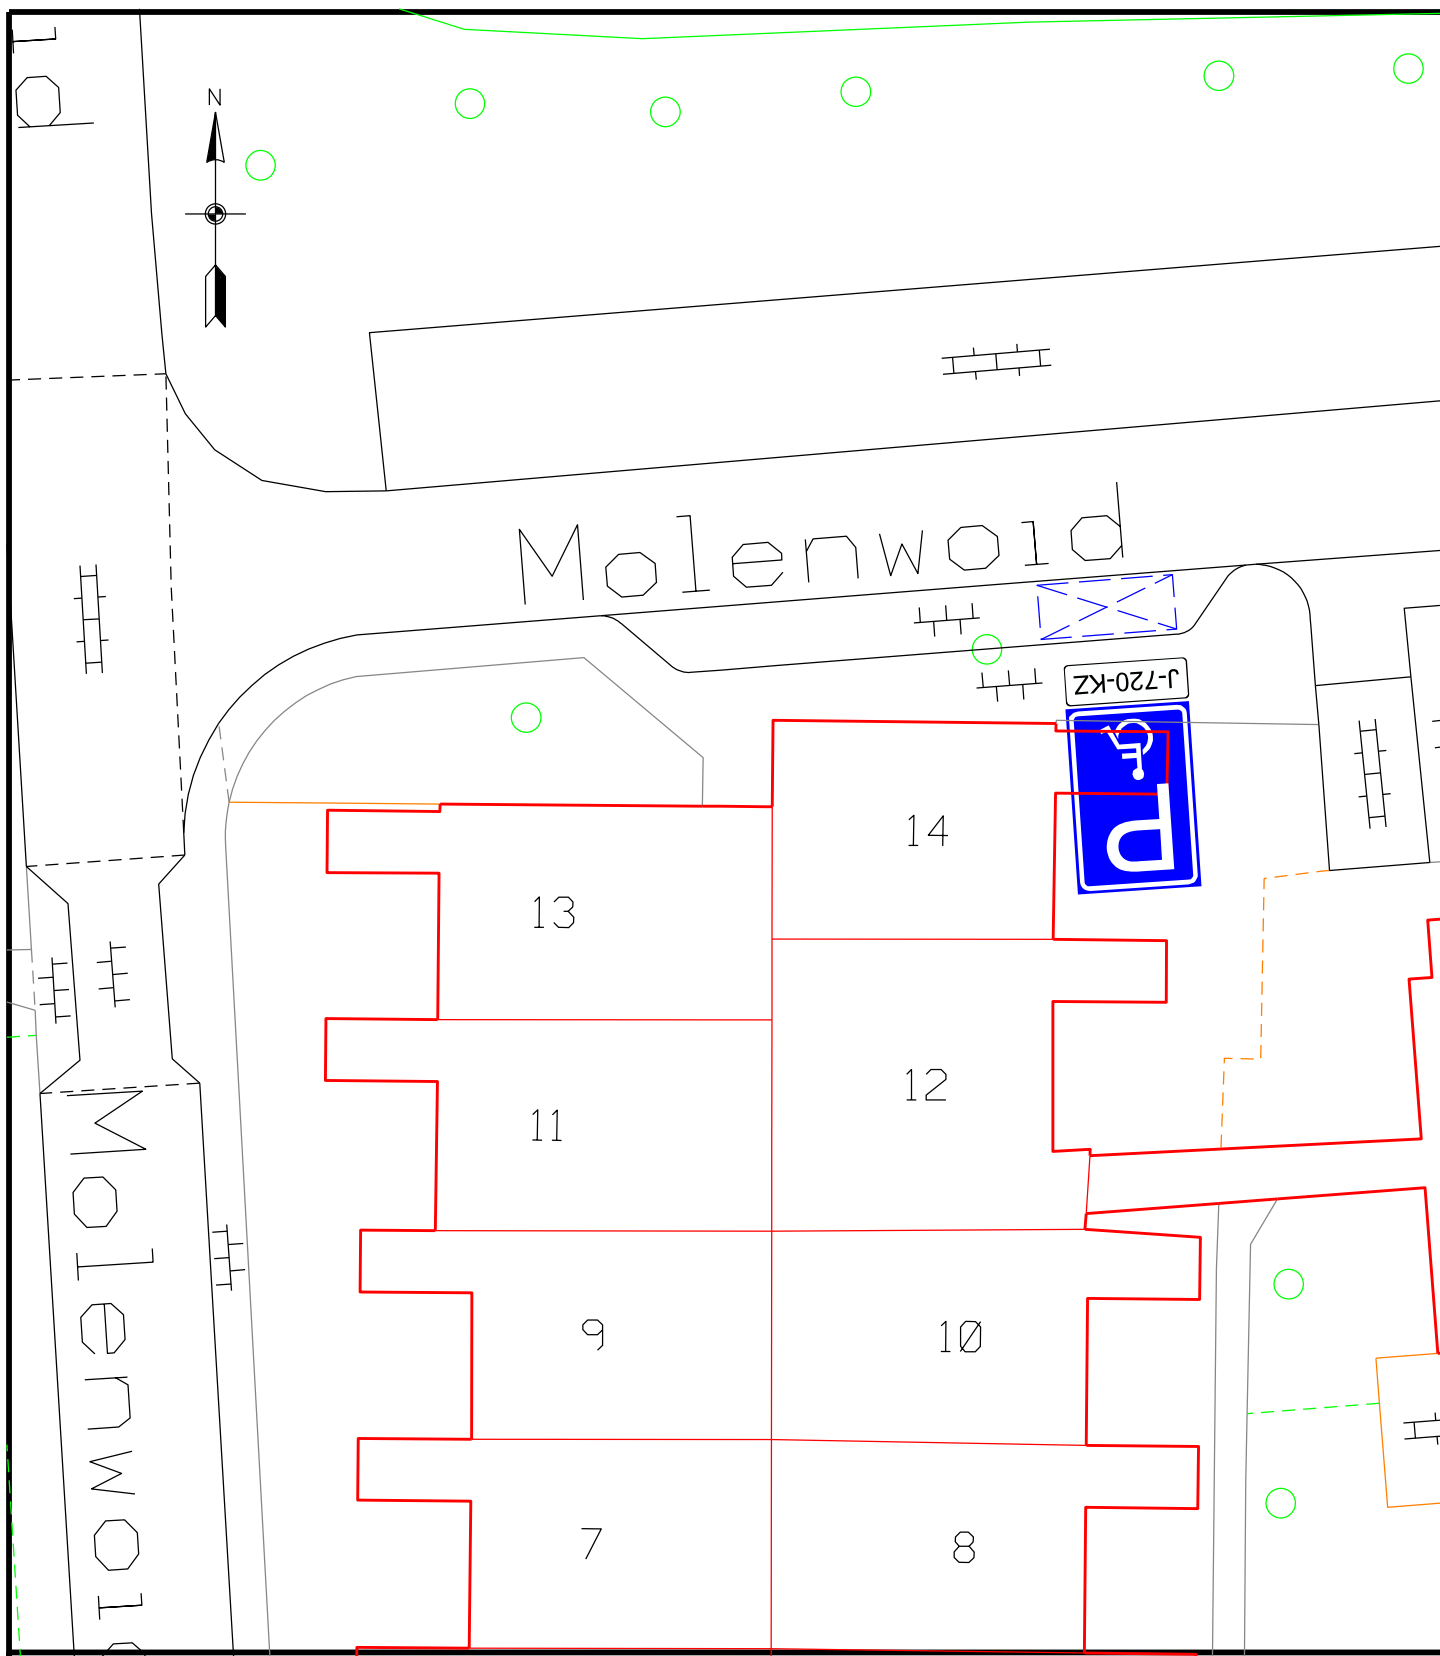

Afdeling Openbare Ruimte

Gemeente Medemblik
Postbus 45
1687 ZG WOGNUM
Tel : 0229 - 85 60 00
Fax: 0229 - 85 69 99

Bezoekadres:
Dick Ketlaan 21
1687 CD WOGNUM
E-mail: info@medemblik.nl
Internet: www.medemblik.nl

Project:

Molenwold to Midwoud

Formaat:

A04

Onderwerp:

Parkeren en slijstaan - Gehandicaptenparkeerplaats

Schaal:

1:250

Get:

MdB

Datum get:

30-08-2023

Akk:

PB

Datum akk:

01-09-2023

Tek.nr.:

2023-23-E-MID