


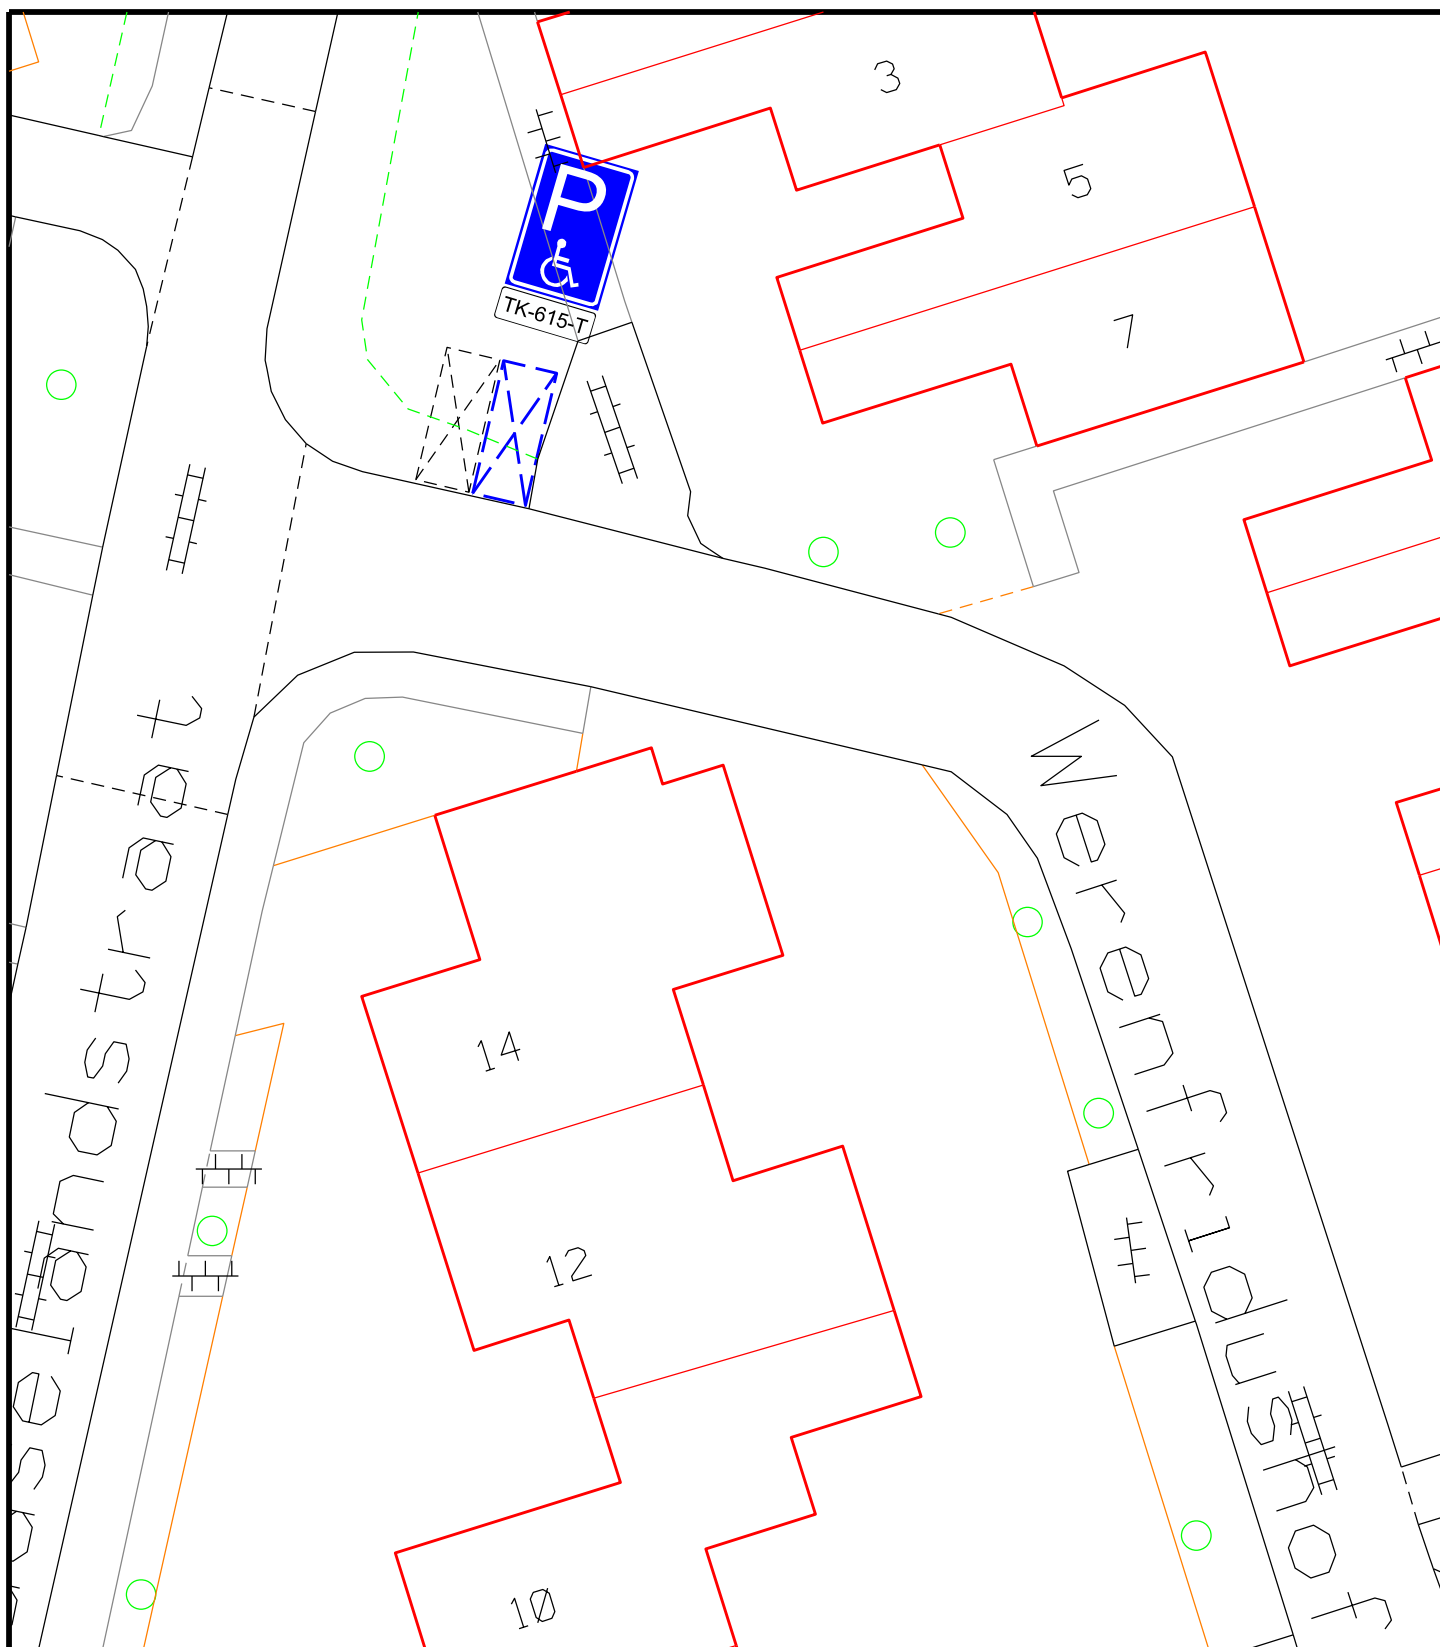

Afdeling Openbare Ruimte

Gemeente Medemblik

Postbus 45

1687 ZG WOGNUM

Tel : 0229 - 85 60 00

Fax: 0229 - 85 69 99

Bezoekadres:

Dick Ketlaan 21

1687 CD WOGNUM

E-mail: info@medemblik.nl

Internet: www.medemblik.nl

Project:

Werenfridushof te Wervershoof

Formaat:

A04

Onderwerp:

Parkeren en stilstaan - Gehandicaptenparkeerplaats

Schaal:

1:250

Get:

MdB

Datum get:

30-08-2023

Akk:

PB

Datum akk:

01-09-2023

Tek.nr.:

2023-24-E-WERV