
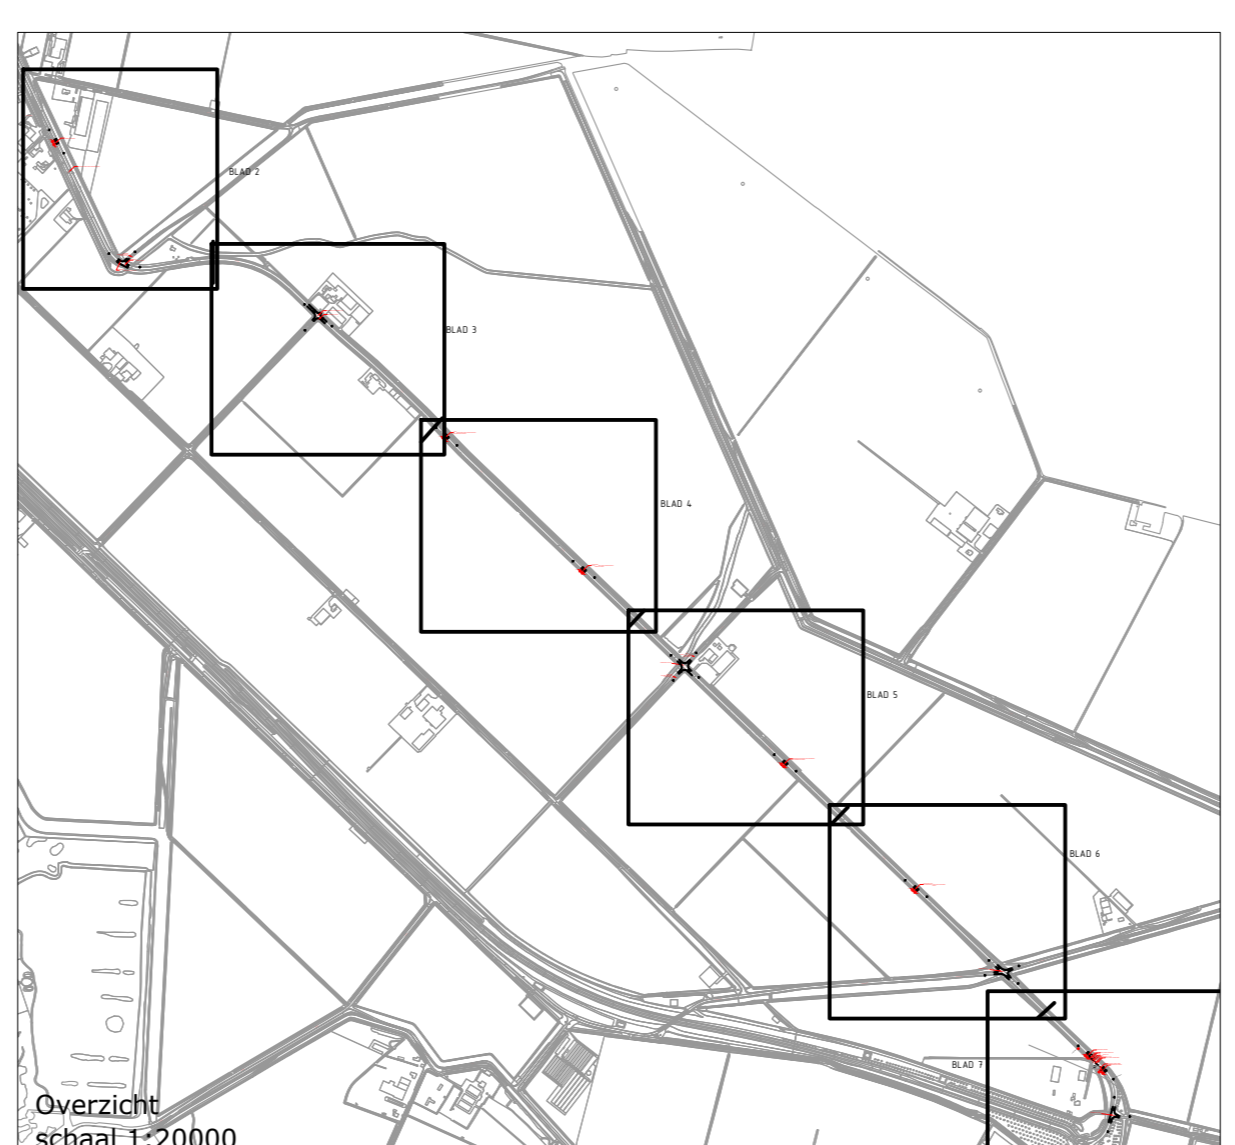


Situatie
schaal 1:1000

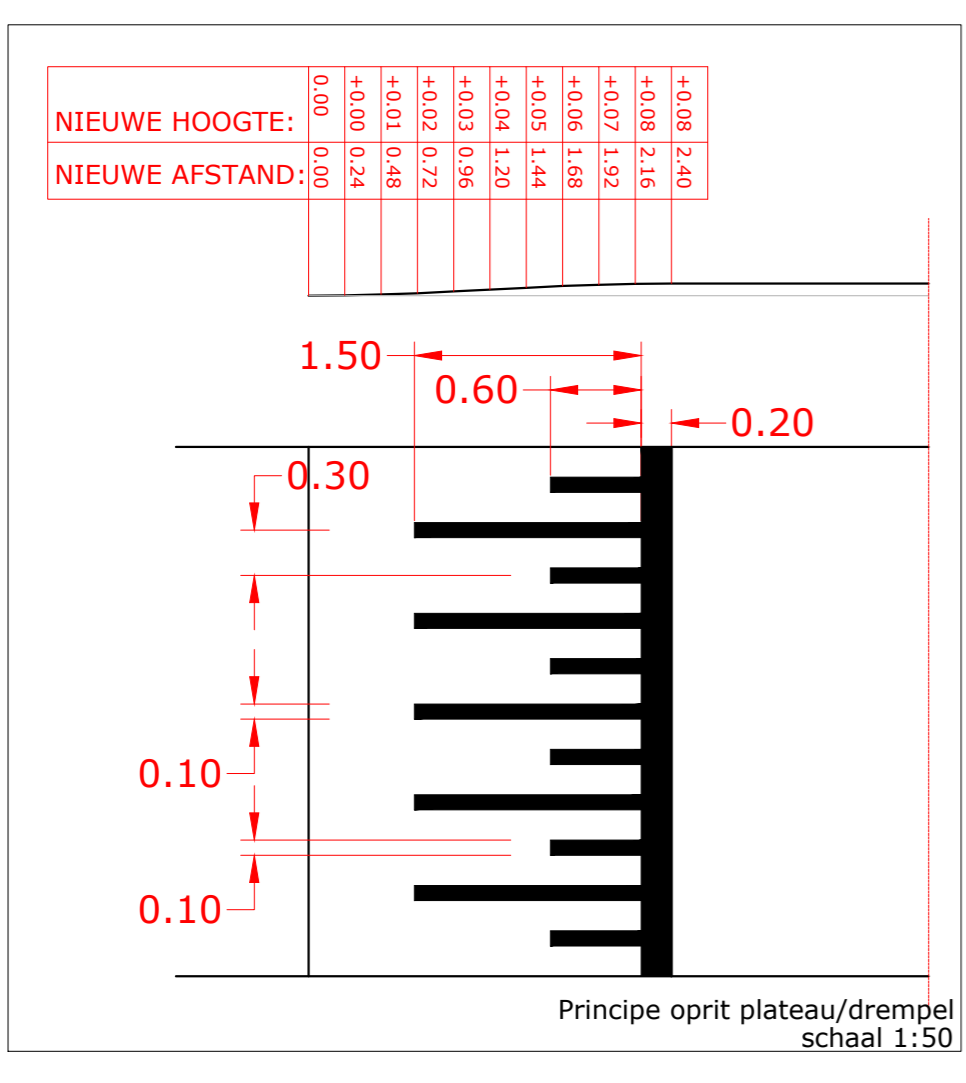

LEGENDA :
ØB01 te plaatsen verkeersbord

DV MAATREGELEN PLAATWEG (G7610)
STELLENDAM

Versie : 13-3-2023 Schaal : 1:50 1:1000 1:20000 Project : - Blad 2 van 7 Gezien :	Formaat : A1 Behoort bij : - Referentie : 22800A18 Auteur : marbe
---	--

Handelsweg 100 Postbus 4103 2980 GC RIDDERKERK
 tel. 088 - 974 30 00 fax 088 - 974 30 01 www.wshd.nl info@wshd.nl